


תפוצה							
תאריך	מהדורה	מנהל פרויקט	אדריכל	קונסט'	יוזם		
שינויים							
תאריך	מהדורה	מהות השינוי				מספר	
27.07.25	1	גובה ק עליונה				1	

מראה קומות וחצי כיוון נסיעה בכל הקומות

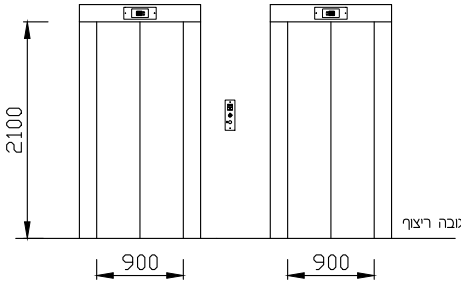

מבט על הדלת במבואה

הערות:


- סוג המשקוף וצורתו יקבעו ע"י האדריכל/יזם.
- לוח הפיקוד למעלית יורכב בתחנה עליונה או מתחתיה, בתיאום עם האדריכל/יזם.

עומס	630 ק"ג
נוסעים	8
מהירות	1.0 מ\ש
חניות	7


מגרש 608 רחובות - 48 כיתות
חברת דאטום

שחקן-בלס יעוץ ותכנון הנדסי
טל': 03.5493115
פקס: 053.7945899
רח' המורד 3 גבעתיים
E-mail: yshahak@zahav.net.il

מקצוע	
מעליות	
נושא התכנית -	מעלית מספר:
תכנית וחתך, הרכבה	3/2
קובץ מספר -	1231313
תכנית מספר -	1231313L
ק.מ.	1:20/1:50
גודל גליון:	A3
תאריך:	02.04.23
שרטט:	הדר 9
ביקר:	שחקן
מהדורה:	1
לעיון	<input checked="" type="checkbox"/>
למכרז	<input checked="" type="checkbox"/>
לביצוע	<input type="checkbox"/>

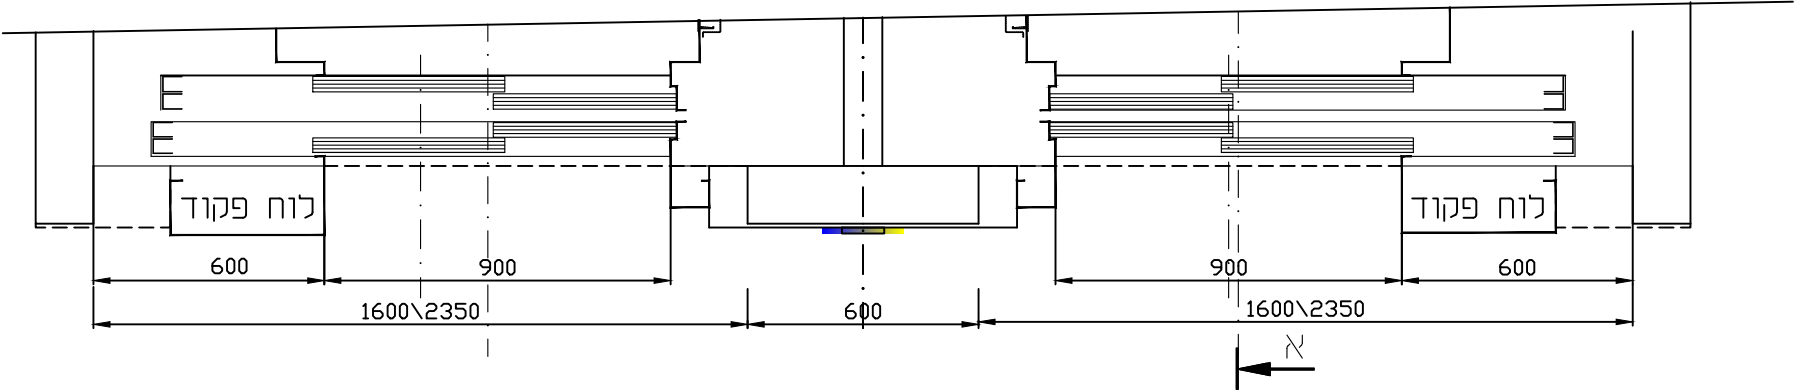

תחנה עליונה
קנ"מ 1:20

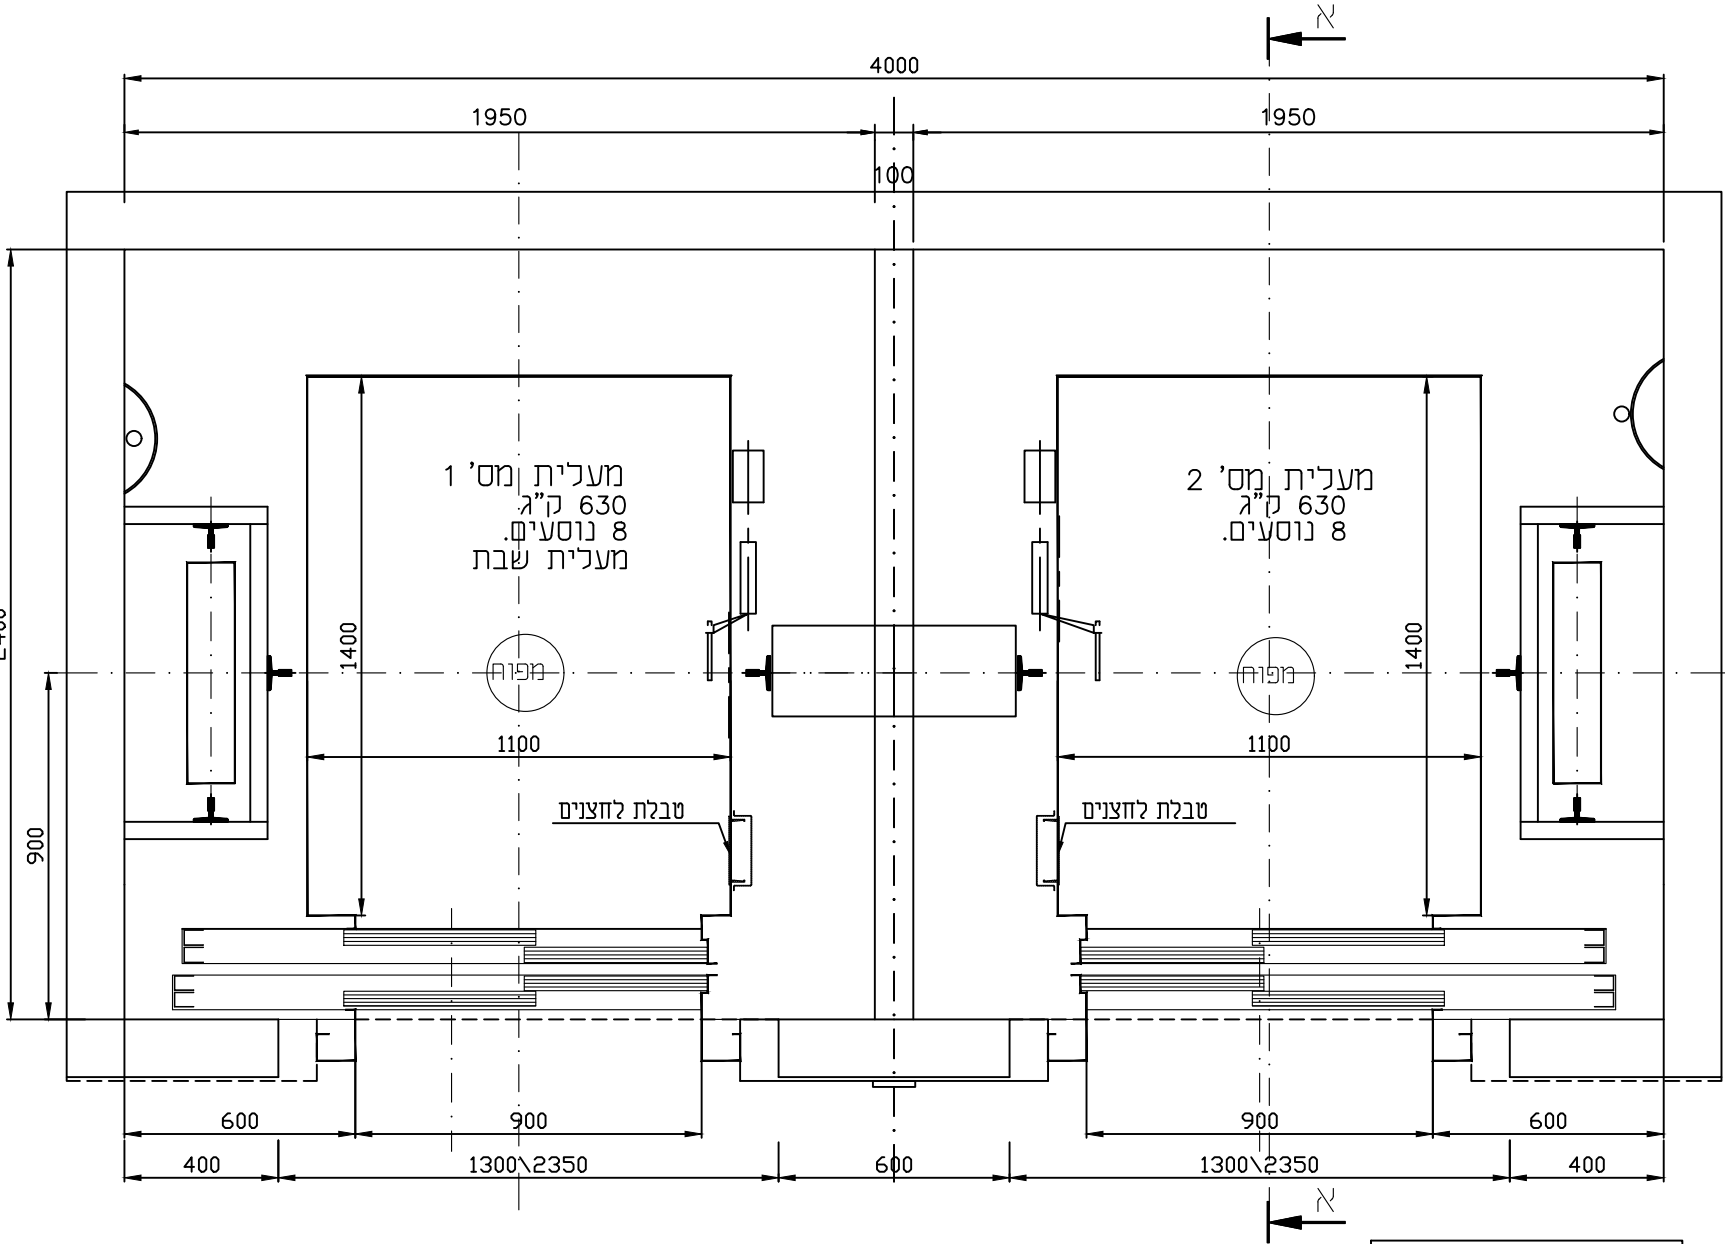

תחנה טיפוסית
קנ"מ 1:20