

תפוצה							
תאריך	מהדורה	פרוייקט	אדריכל	קונסט'	יוס		

שינויים

תאריך	מהדורה	מהות השינוי	מספר
27.07.25	1	גובה ק עליונה	1

עומסים וכוחות בפיר

עומסים בפיר

F1= 4,000 ק"ג בעת פעולת התקן התפיסה
F2= 8,000 ק"ג בעת שהתא יושב על פגושות
F3= 7,000 ק"ג בעת שמשקל נגד על פגושות

הכוחות הנ"ל אינם פועלים יחד

עומסים בוים בתקרת הפיר

F9= 1,500 ק"ג
F10= 700 ק"ג

פרט וו בתקרת הפיר



עומס	630 ק"ג
נוסעים	8
מהירות	1.0 מ\ש
חניות	7

הפרוייקט -

מגרש 608 רחובות - 48 כיתות

חברת דאטום


שחק-בלס

ייעוץ ותכנון הנדסי

טל': 03.6346438
טל': 03.5493115
פקס: 053.7945899
רח' המורד 3 גבעתיים

E-mail: yshahak@zahav.net.il

מקצוע			
מעליות			
נושא התכנית -		מעלית מספר:	
תכנית וחתך, בניה		3\2	
קובץ מספר -		הדר 9	
1231313		ביקר: שחק	
תכנית מספר -		מהדורה: 1	
1231313M		לעיון: <input checked="" type="checkbox"/> למכרז: <input checked="" type="checkbox"/> לביצוע: <input type="checkbox"/>	

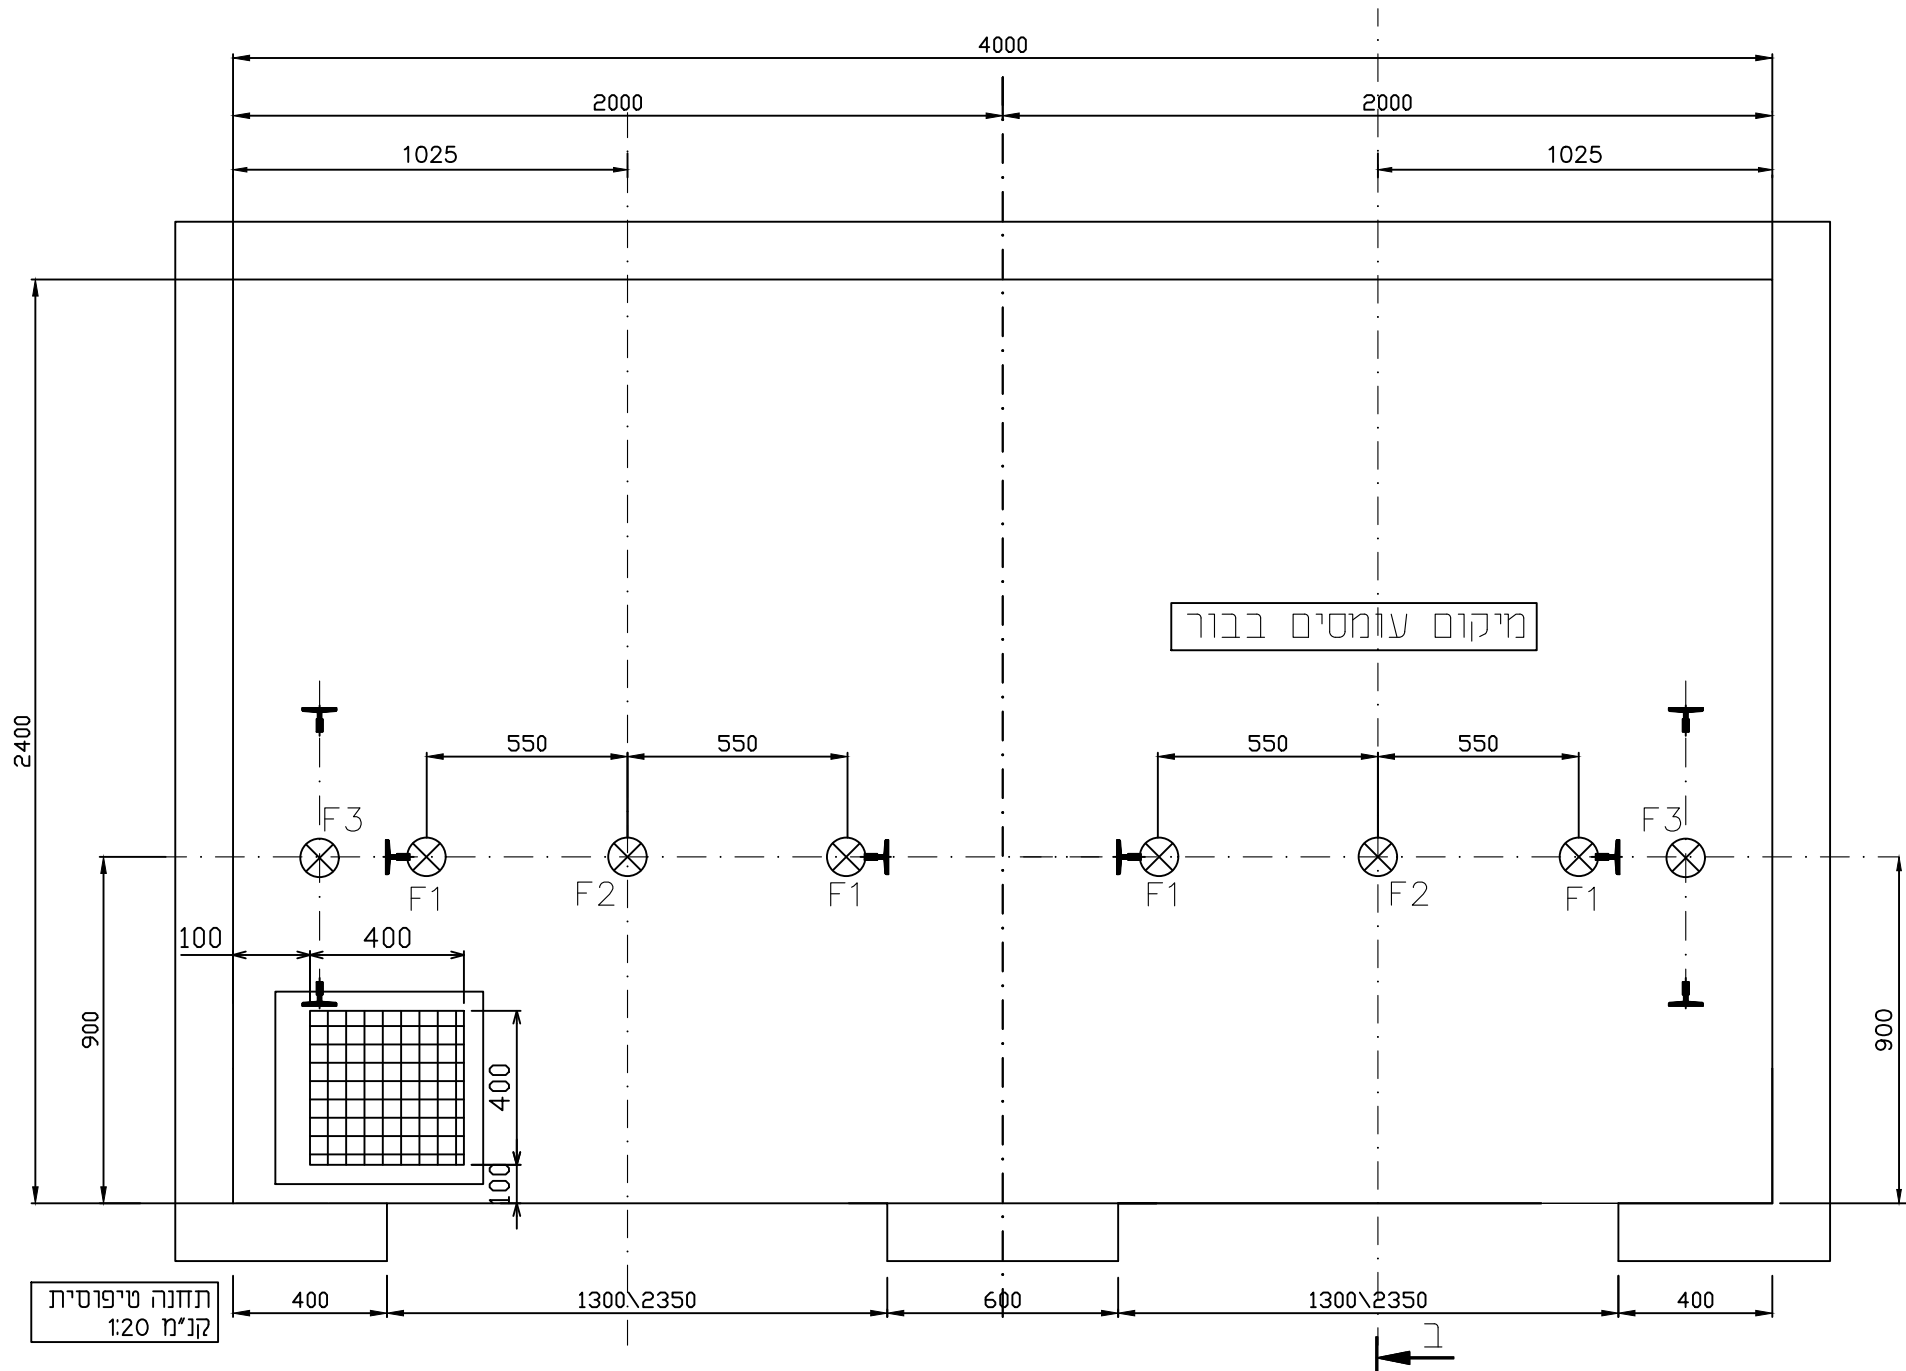

יש להקפיד על קיר חזית בעובי 15 ס"מ בגלל קורות הפרדה.