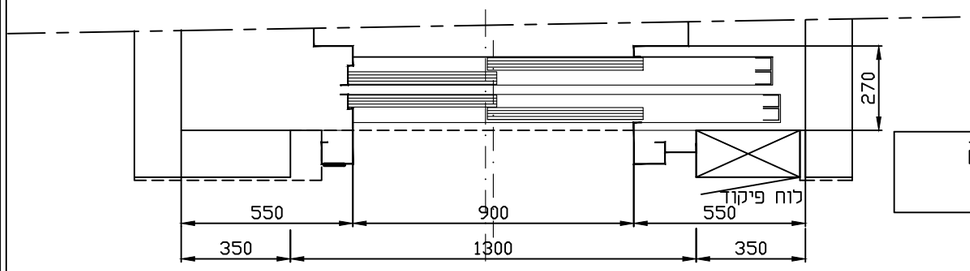

תחנה עליונה
קנ"מ 1:20

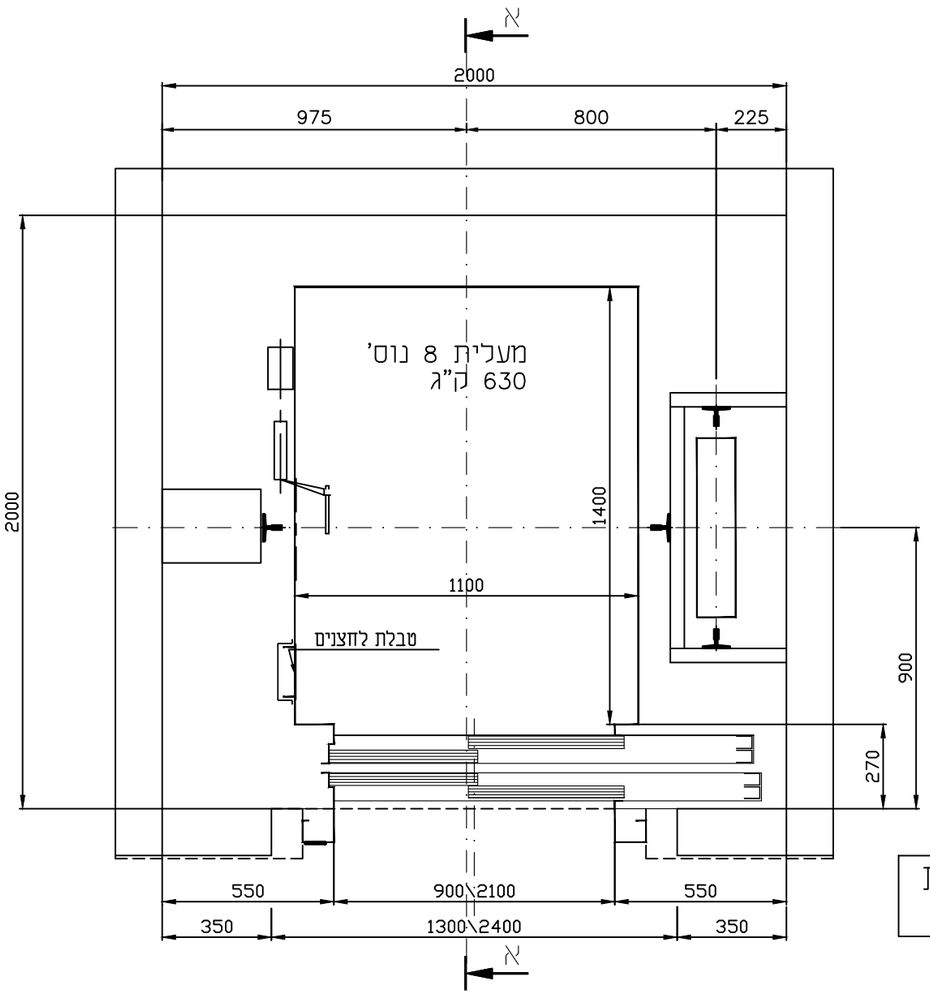

תחנה טיפוסית
קנ"מ 1:20

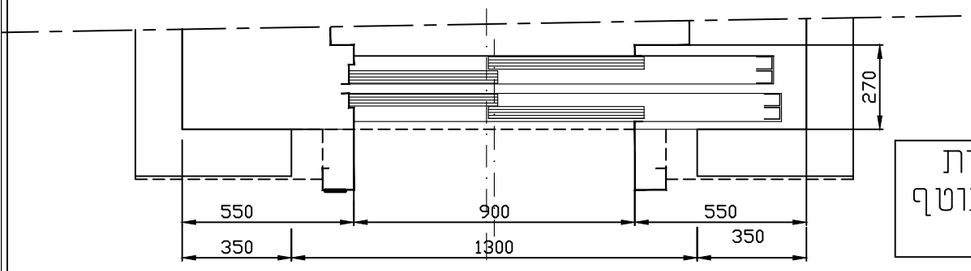

תחנה טיפוסית
עם משקוף עוטף
קנ"מ 1:20

חתך א-א
קנ"מ 1:50

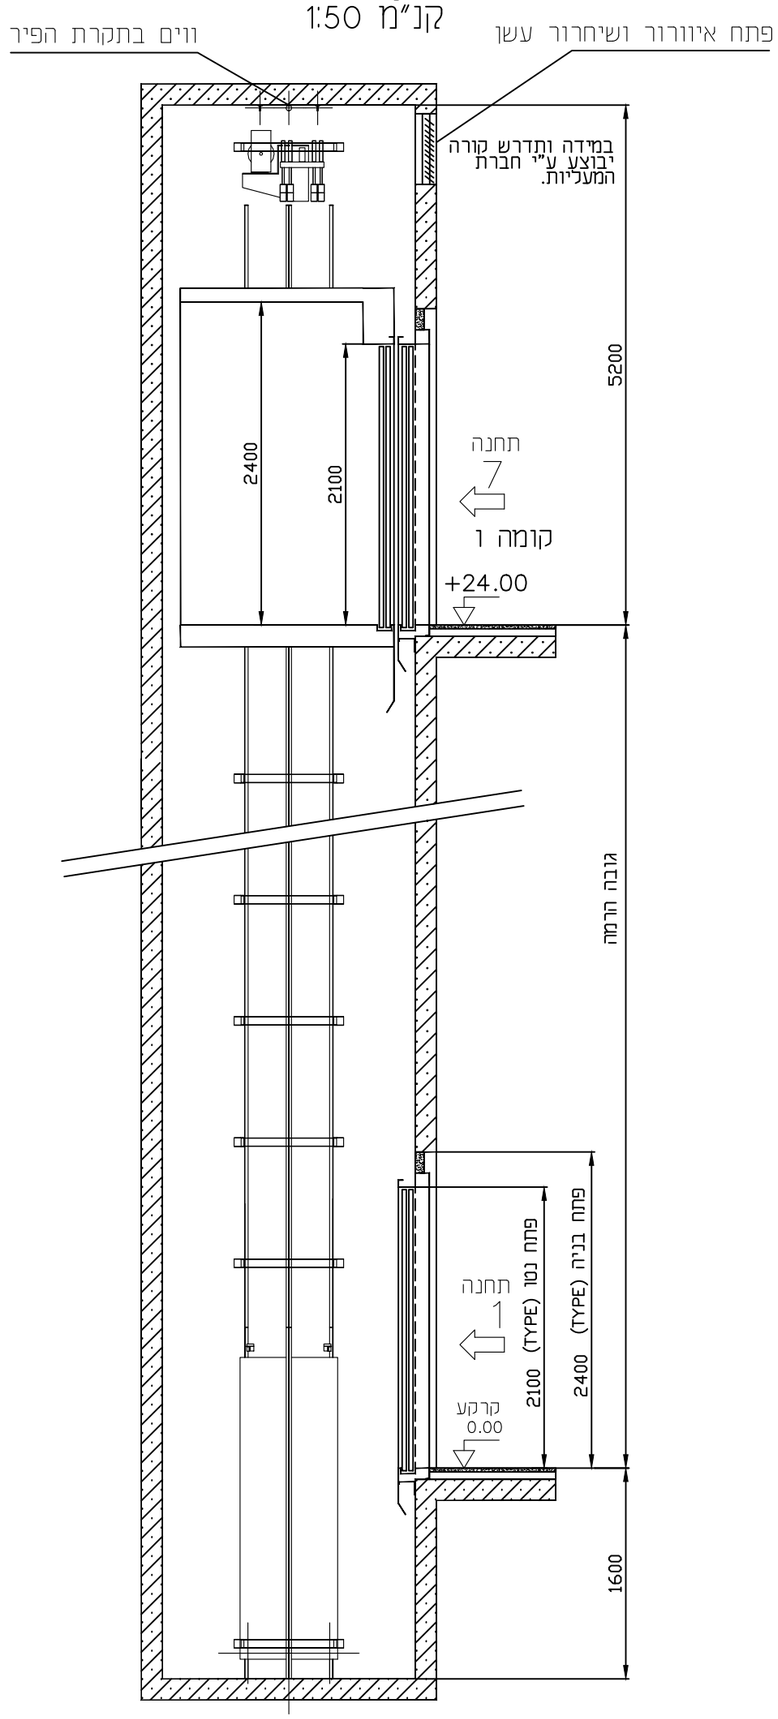

תפוצה

תאריך	מהדורה	מנהל פרוייקט	אדריכל	קונסט'	יזם			

שינויים

מספר	מהות השינוי	מהדורה	תאריך
1	עדכון מפלסים	1	27.01.25
2	עדכון מפלסים	2	29.07.25

מראה קומות וחצי כיוון נסיעה
בכל הקומות

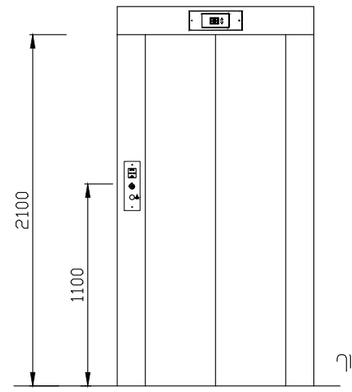

מבט על הדלת במבואה

הערות:

1. סוג המשקוף וצורתו יקבעו ע"י האדריכל/יזם.
2. לוח הפיקוד למעלית יורכב בתחנה עליונה או מתחתיה, בתיאום עם האדריכל/יזם.

עומס	630 ק"ג
נוסעים	8
מהירות	1.0 מ\ש
חניות	7

הפרוייקט -
מגדש 608 רחובות - 48 כיתות
חברת דאטום

שחק-בלס יעוץ ותכנון הנדסי
טל' 03.6346438
טל': 03.5493115
פקס 053.7945899
רח' המורד 3 גבעתיים
E- mail: yshahak@zahav.net.il

מקצוע
מעליות

נושא התכנית -	מעלית מספר: 1
תכנית וחתך, הרכבה	
קנ.מ. 1:20/1:50	
גודל גליון: A3	
תאריך: 02.04.23	
שרטט: אורנה	
ביקר: שחק	
מהדורה: 2	
לעיון / למכרז / לביצוע	
קובץ מספר - 1231313	
תכנית מספר - 1231313P	