חתך 1–1
1:20

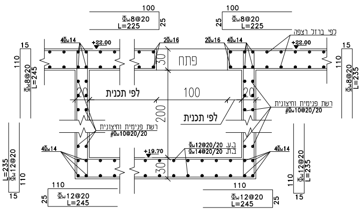
100
Φ8@20
L=225
25
לפי ברזל רצפה
4Φ14
+22.00
2Φ16
פתח
30
15
110
Φ8@20
L=245
Φ8@20
L=235
20
לפי תכנית
100
200
רשת פנימית וחיצונית
Φ10@20/20
ב.ע. Φ12@20/20
ב.ת. Φ14@20/20
+19.70
Φ12@20
L=235
L=245
110
25

פרט טיפוסי לקירות בהיקף
1:20

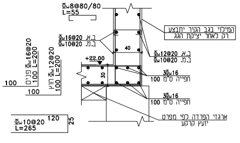
Φ8@80/80
L=55
המילוי בגב הקיר יתבצע רק לאחר יציקת הגג
ב.א. Φ16@20
ב.מ. Φ10@20
ב.א. Φ12@20
ב.ת. Φ10@20
40
+22.00
30
3Φ16
100 חפייה ס"מ
Φ16@20 פנים
100 L=200
Φ12@20 חוץ
100 L=200
100
Φ10@20
L=265
120
25
ארגזי הפרדה לפי מפרט יועץ קרקע

פרט טיפוסי לקירות פנימיות
1:20

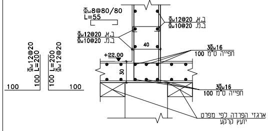
Φ8@80/80
L=55
ב.א. Φ12@20
ב.ת. Φ10@20
ב.א. Φ12@20
ב.מ. Φ10@20
40
+22.00
30
3Φ16
100 חפייה ס"מ
Φ12@20
100 L=200
100 L=200
Φ12@20
100
ארגזי הפרדה לפי מפרט יועץ קרקע

פרט חדירה לכל הכלונסאות המפסיקים
1:20

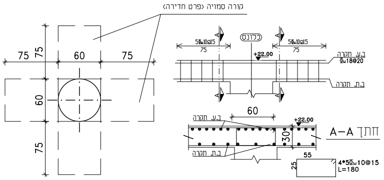
קורה סמויה (פרט חדירה)
75
60
75
כלונס
A
5Φ10@15
75
+22.00
ב.ע. תקרה
Φ18@20
ב.ת. תקרה
60
+22.00
30
חתך A–A
ב.ע. תקרה
ב.ת. תקרה
55
25
4*5Φ10@15
L=180

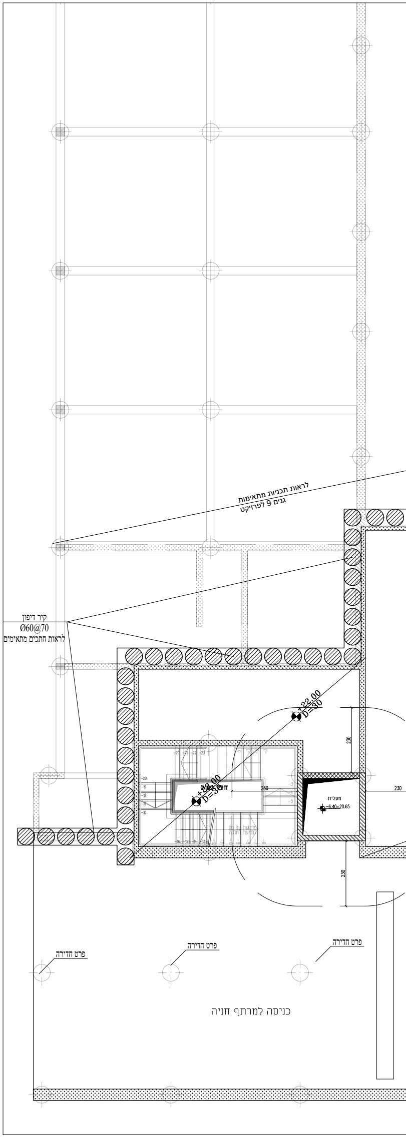
לראות תכניות מתאימות
גנים 9 לפרויקט
קיר דיפון
Ø60@70
לראות חתכים מתאימים
+22.00
D=30
230
מעלית
-6.40=20.65
פרט חדירה
פרט חדירה
פרט חדירה
כניסה למרתף חניה

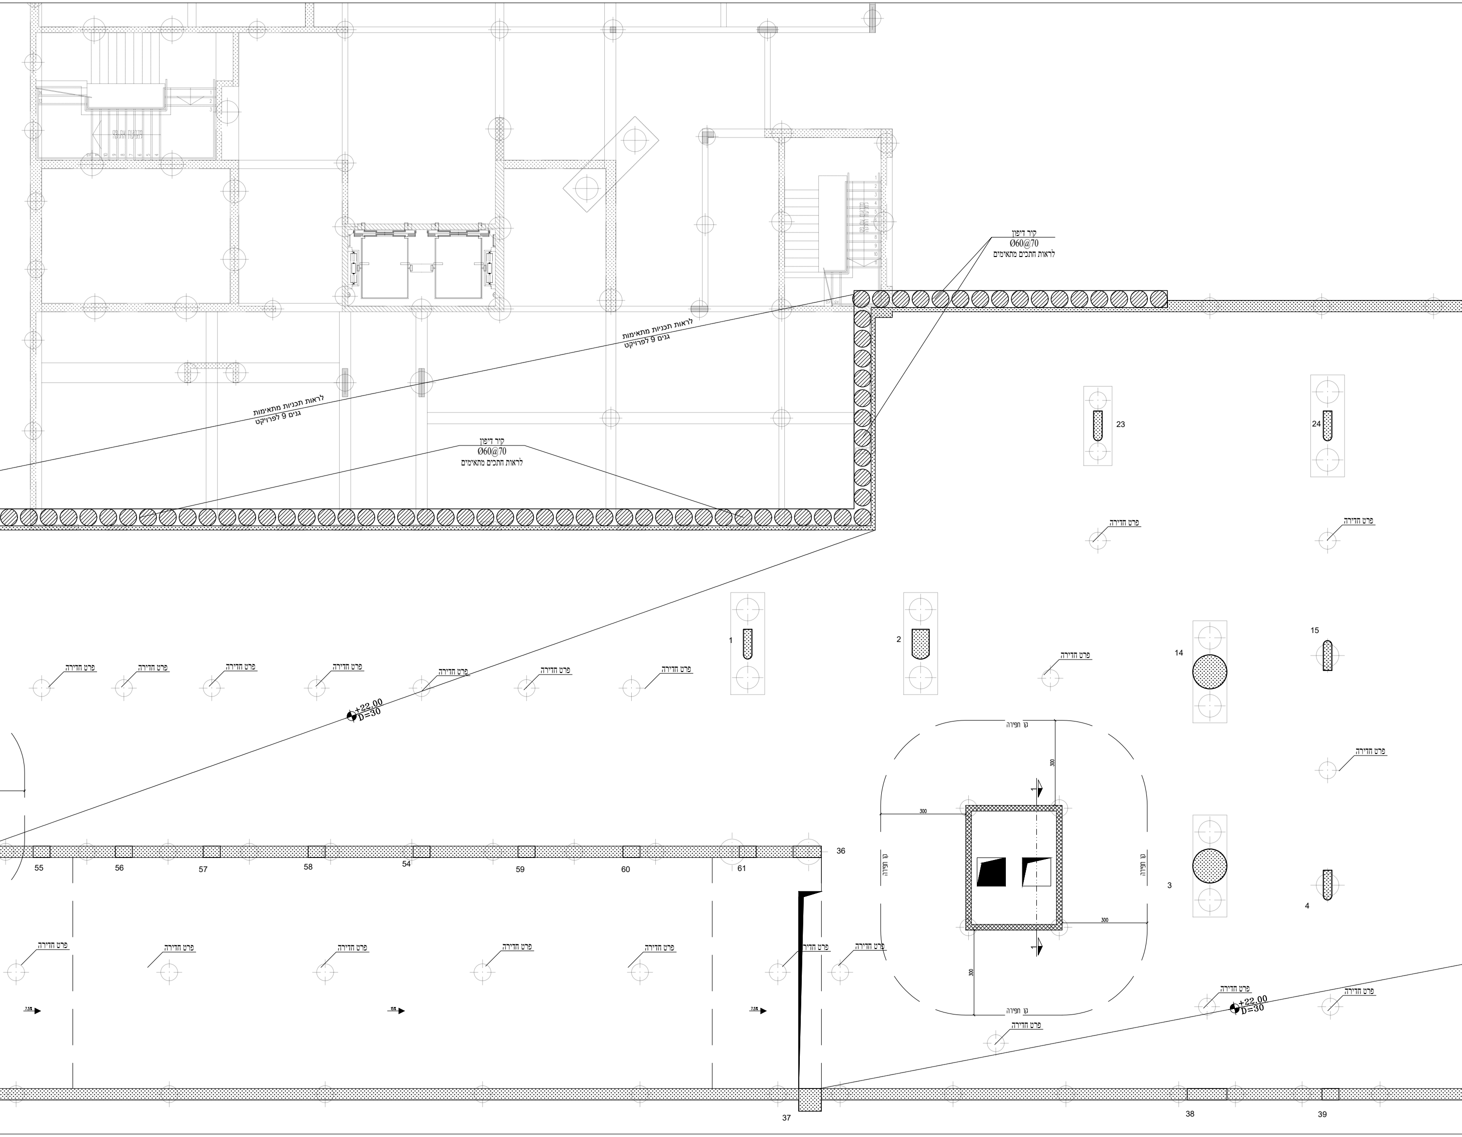
קיר דיפון
Ø60@70
לראות חתכים מתאימים
לראות תכניות מתאימות
גנים 9 לפרויקט
לראות תכניות מתאימות
גנים 9 לפרויקט
קיר דיפון
Ø60@70
לראות חתכים מתאימים
23
24
פרט חדירה
פרט חדירה
1
2
14
15
פרט חדירה
פרט חדירה
פרט חדירה
פרט חדירה
פרט חדירה
פרט חדירה
פרט חדירה
פרט חדירה
פרט חדירה
+22.00
D=30
קו חפירה
300
300
300
300
קו חפירה
קו חפירה
קו חפירה
36
55
56
57
58
54
59
60
61
3
4
פרט חדירה
פרט חדירה
פרט חדירה
פרט חדירה
פרט חדירה
פרט חדירה
פרט חדירה
7.5%
15%
7.5%
פרט חדירה
פרט חדירה
+22.00
D=30
פרט חדירה
37
38
39

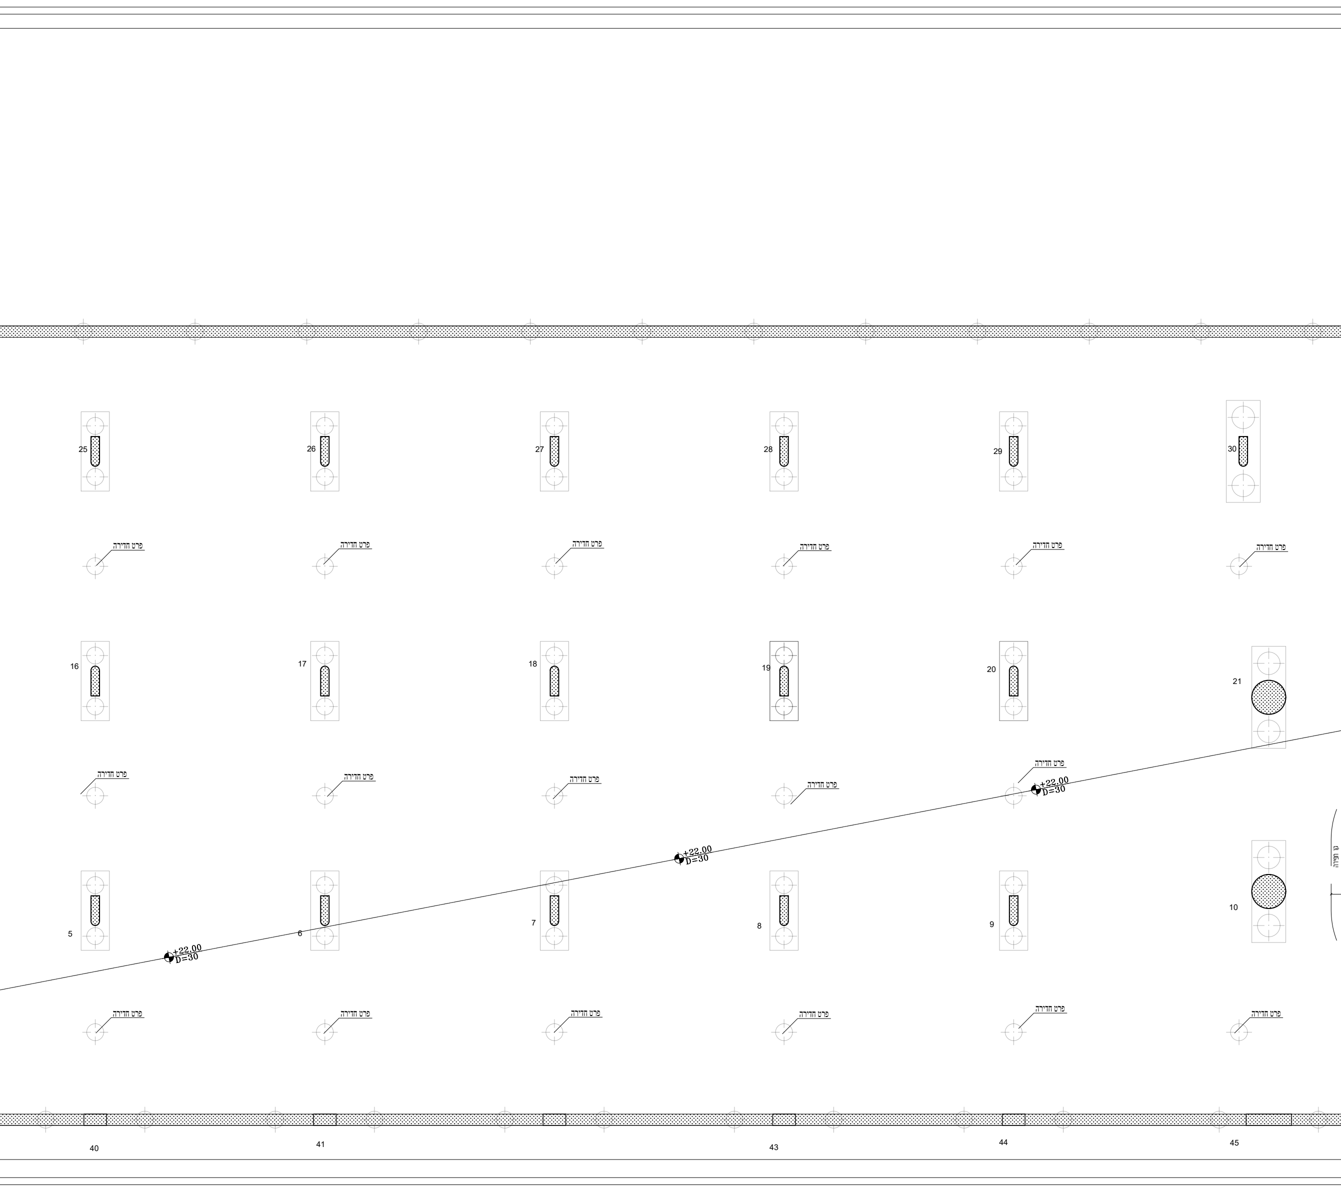
25
26
27
28
29
30
פרט חדירה
פרט חדירה
פרט חדירה
פרט חדירה
פרט חדירה
פרט חדירה
16
17
18
19
20
21
פרט חדירה
פרט חדירה
פרט חדירה
פרט חדירה
פרט חדירה
+22.00
D=30
+22.00
D=30
+22.00
D=30
5
6
7
8
9
10
פרט חדירה
פרט חדירה
פרט חדירה
פרט חדירה
פרט חדירה
פרט חדירה
40
41
43
44
45

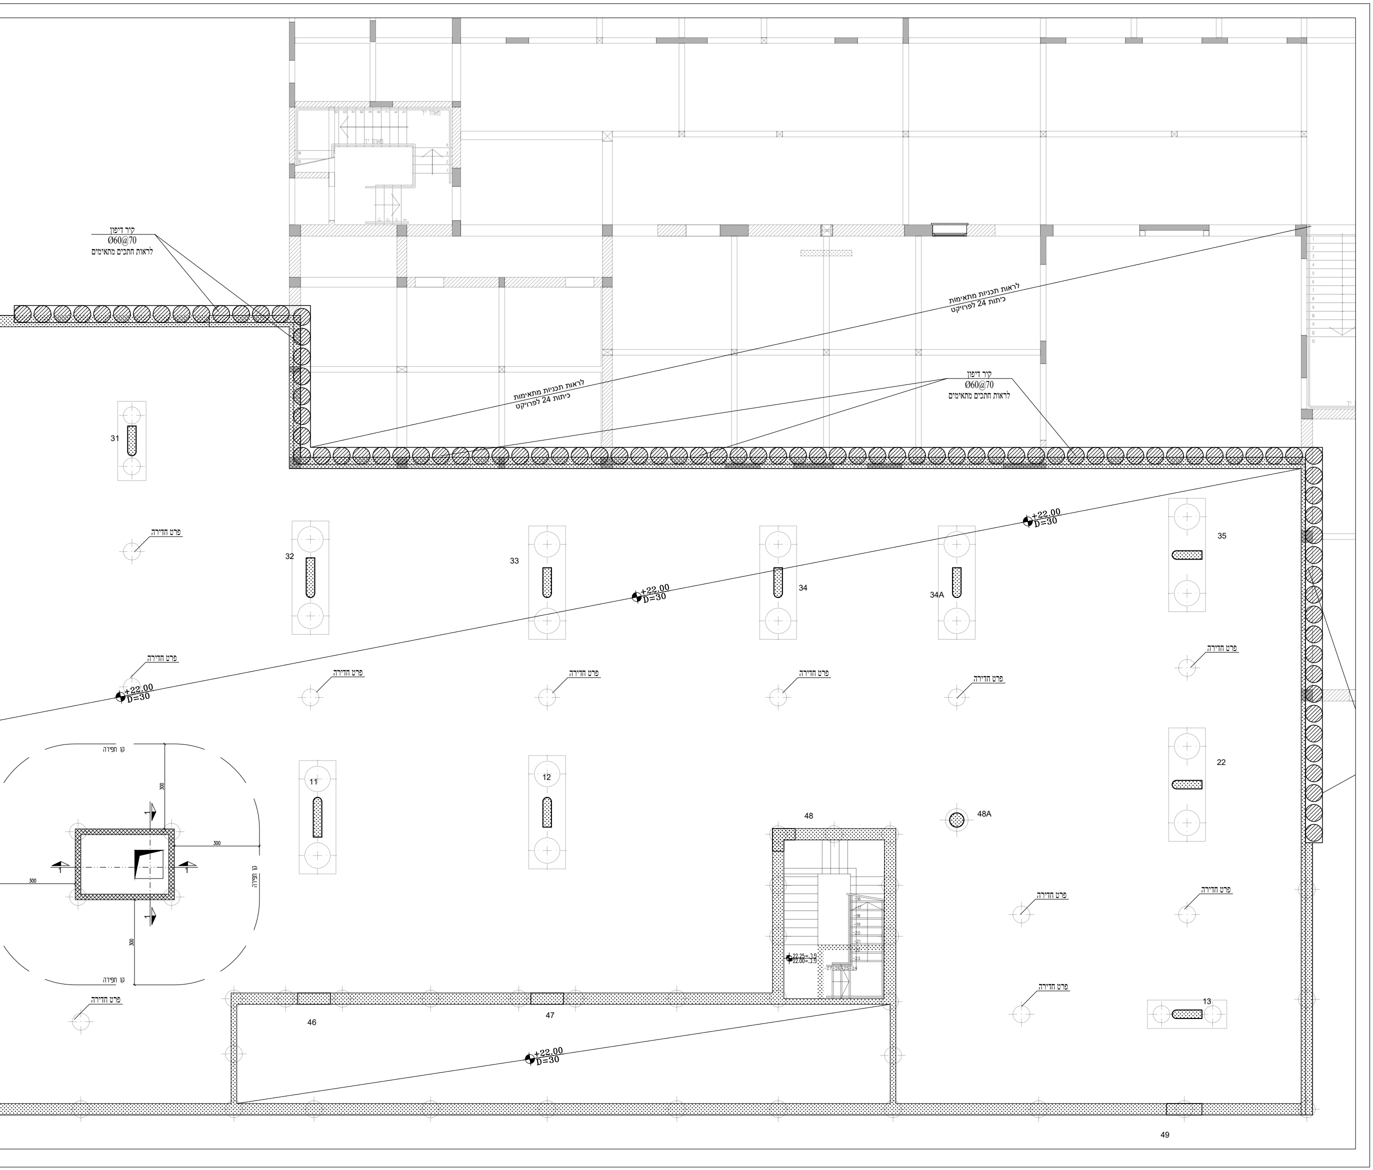
קיר דיפון
Ø60@70
לראות חתכים מתאימים
לראות תכניות מתאימות
כיתות 24 לפרויקט
קיר דיפון
Ø60@70
לראות חתכים מתאימים
לראות תכניות מתאימות
כיתות 24 לפרויקט
31
32
33
34
34A
35
22
11
12
13
48
48A
46
47
49
פרט חדירה
פרט חדירה
פרט חדירה
פרט חדירה
פרט חדירה
פרט חדירה
פרט חדירה
פרט חדירה
פרט חדירה
פרט חדירה
פרט חדירה
+22.00
D=30
+22.00
D=30
+22.00
D=30
+22.00
D=30
22.25=.1.9
22.00=.1.9
קו חפירה
קו חפירה
קו חפירה
קו חפירה
300
300
300
300
300
1
1
16
17
18
19
20
21
22
23
24
25
26
27

תכנית זו

☒ למכרז ☐ לעיון ☐ לבצוע

מקרא:

▦ קיר בטון מפסיק
▭ קיר בטון שתול
▨ קיר בטון ממשיך
○ ■ עמוד ממשיך
△ ☒ עמוד מפסיק
☐ ▦ עמוד שתול
▦ ☒ עמוד\קיר ממשיך על קיר\עמוד

הערות:

הקבלן אחראי למידות עליו לבדוק
כל המידות ולהודיע למתכנן על כל
טעות או אי התאמה אין לקבוע
מידות ע"י מדידה בשרטוט
אין לעשות כל שינויים בתוכנית ללא
אישור המתכנן
לפני הזמנת הברזל יש לבדוק את
הרשימה

בטון ב-30 לפי ת"י 118
מוטות פלדה מצולעים
לפי ת"י 466 חלק 3
מוטות מסוג W 400 ו W 500
רשת ממוטות פלדה
מצולעים לפי ת"י 580

ק-2	תבנית ופרטים רצפת חניון

שרטט: מרסל גדבאן
ביקר: נעאמנה מופדי

ק"מ-1:50

תאריך	מהדורה	הערות
02.10.23	1	למכרז
11.10.23	2	עדכון למכרז
30.01.25	3	עדכון למכרז

שם הפרויקט: רחובות - מגרש 608
חניון תת קרקעי

הוכן עבור: עיריית רחובות

קובץ: רחובות 608/ דאטום/work/2025

NAAMNI MUFADI
תכנון קונסטרוקציה ופיקוח
נעאמנה מופדי
מהנדס בנין
כרמיאל-המתכת34
טלפון:04/8853222
פקס: 04/6745003
נייד: 0505660338
e-mail: Mufadi@mufadi-eng.com