

בסון ב-40 לפי ת"י 118
מוטות פלדה מצולעים
לפי ת"י 466 חלק 3
מוטות מסוג 400W ו-500W
רשת ממוטות פלדה
מצולעים לפי ת"י 580















ק"מ-1:50	ערסט: מדינת גזבאן
	ביקר: נעאסנה מופ

שם הפרויקט: רחובות - מגרש 608
חניון תת קרקעי

הוכן עבור: עיריית רחובות

**נעאמנה מופדי
מהנדס בנין
כרמיאל-המתכת 34**

04/8853222: טלפון
04/6745003: פקס
0505660338: ד"ר
e-mail: Mufadi@mufadi-eng.com

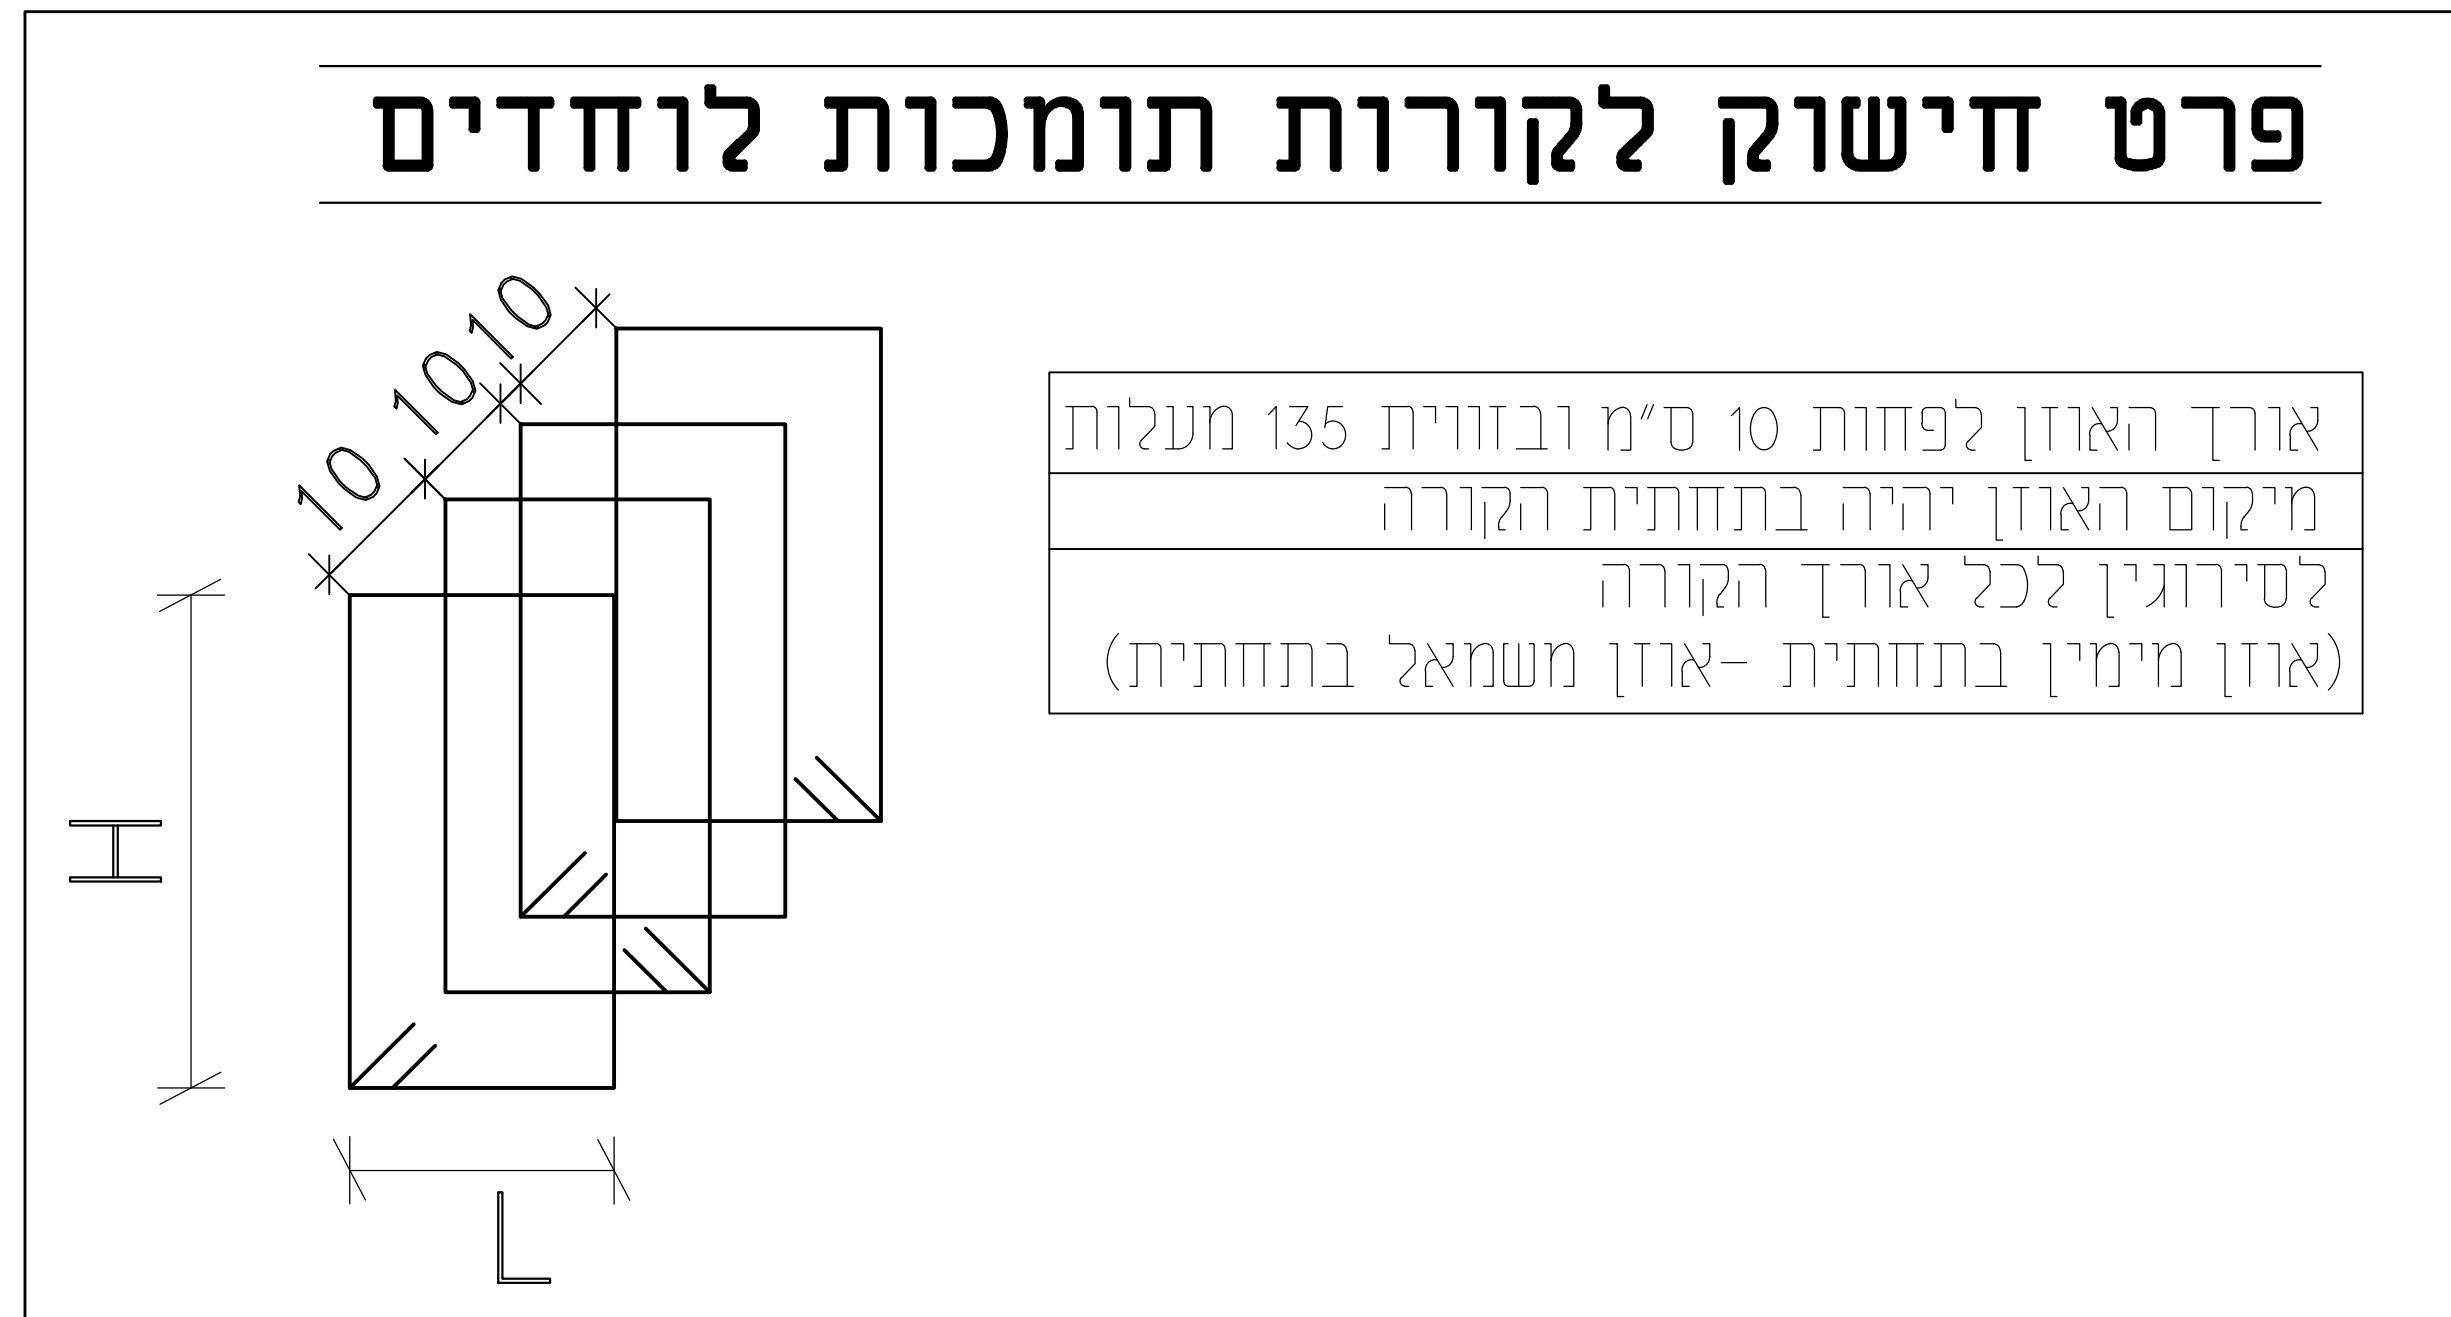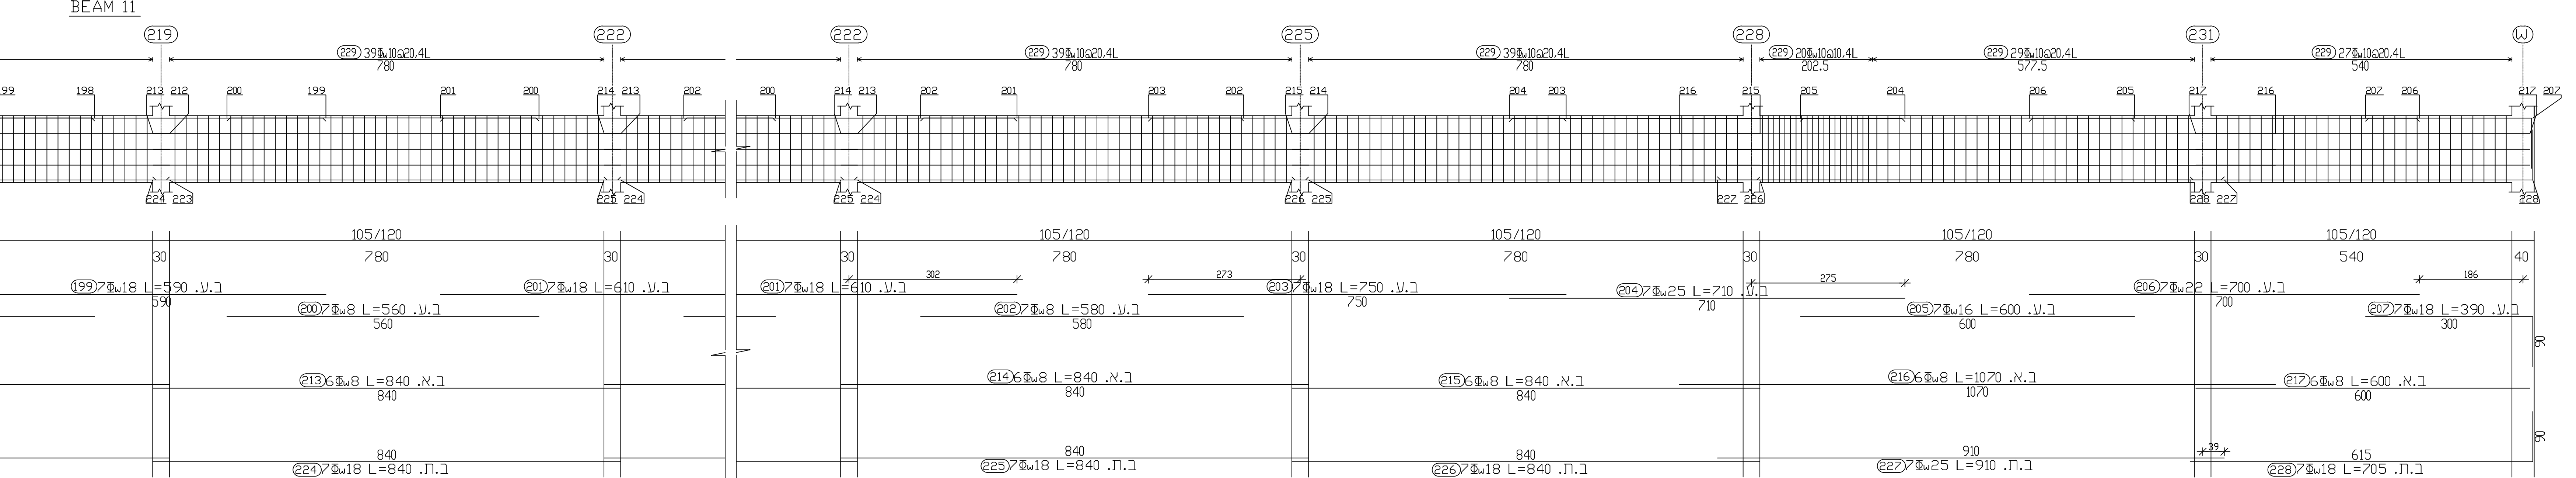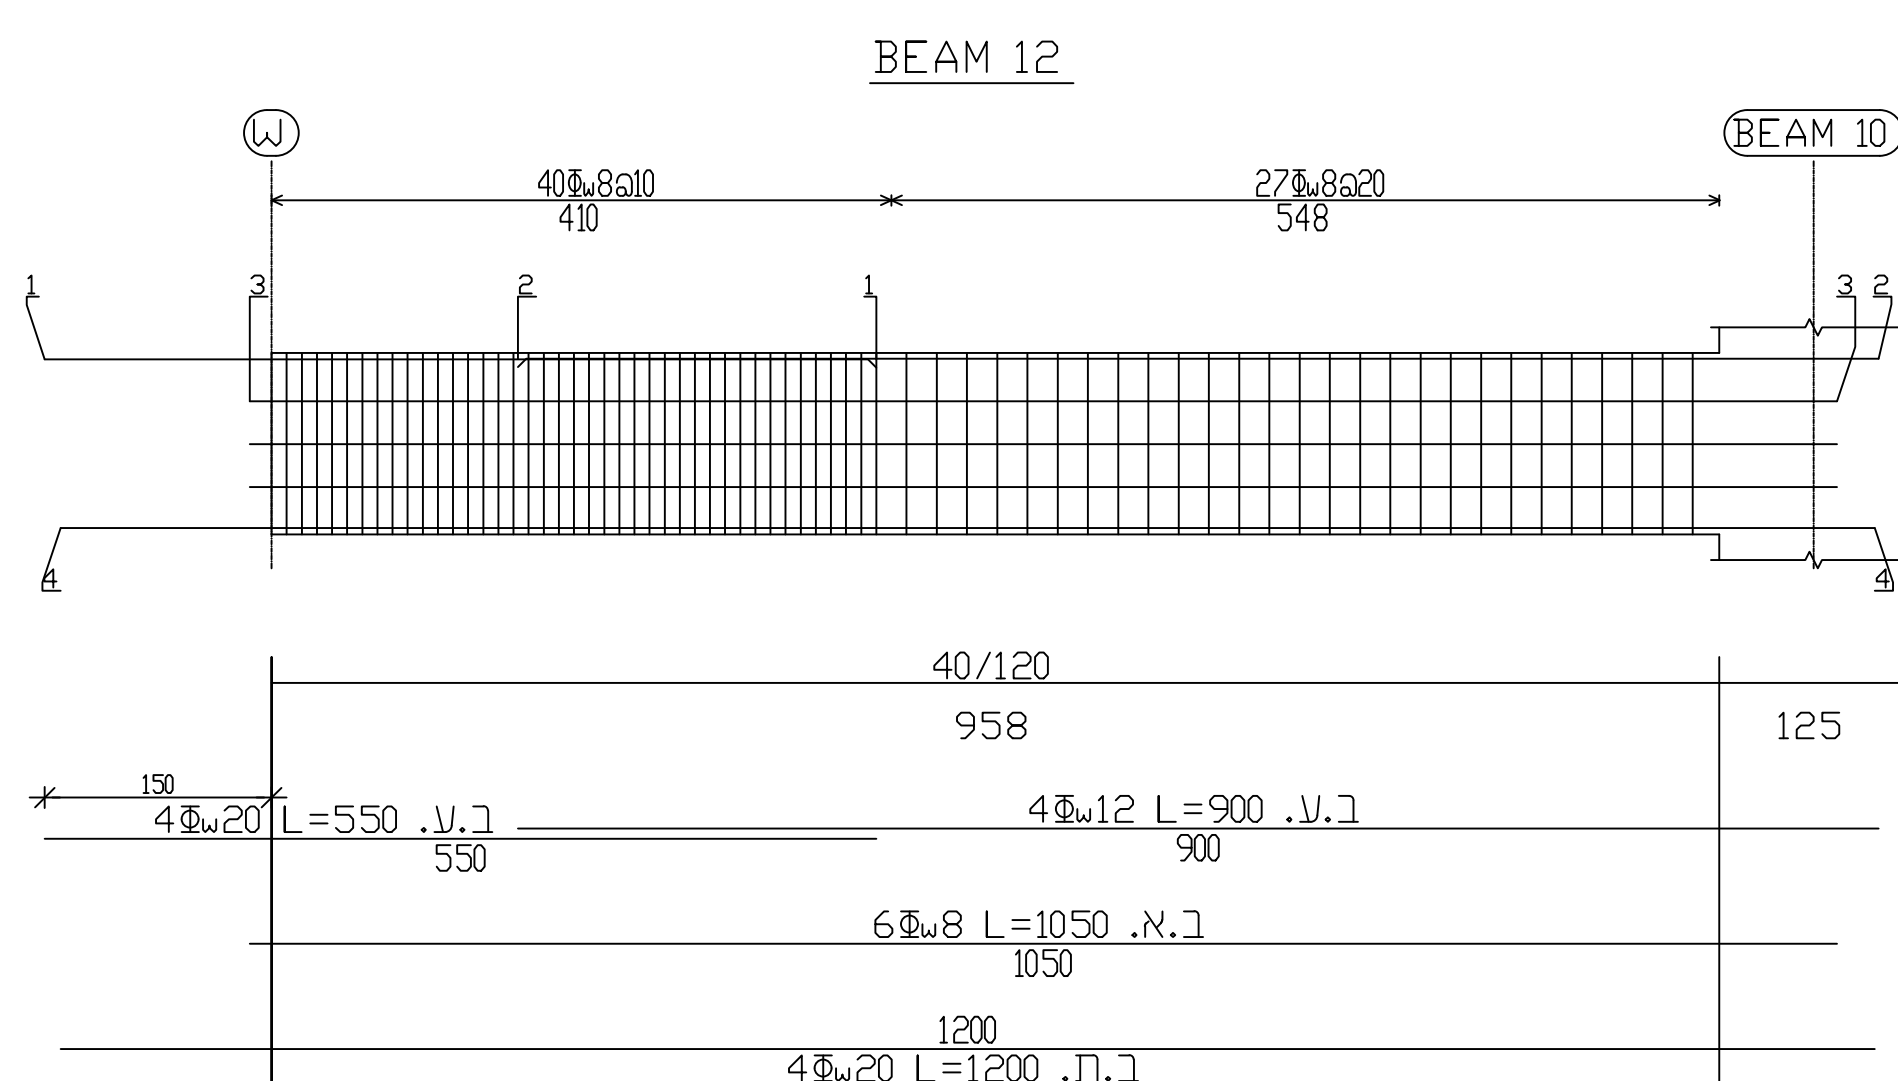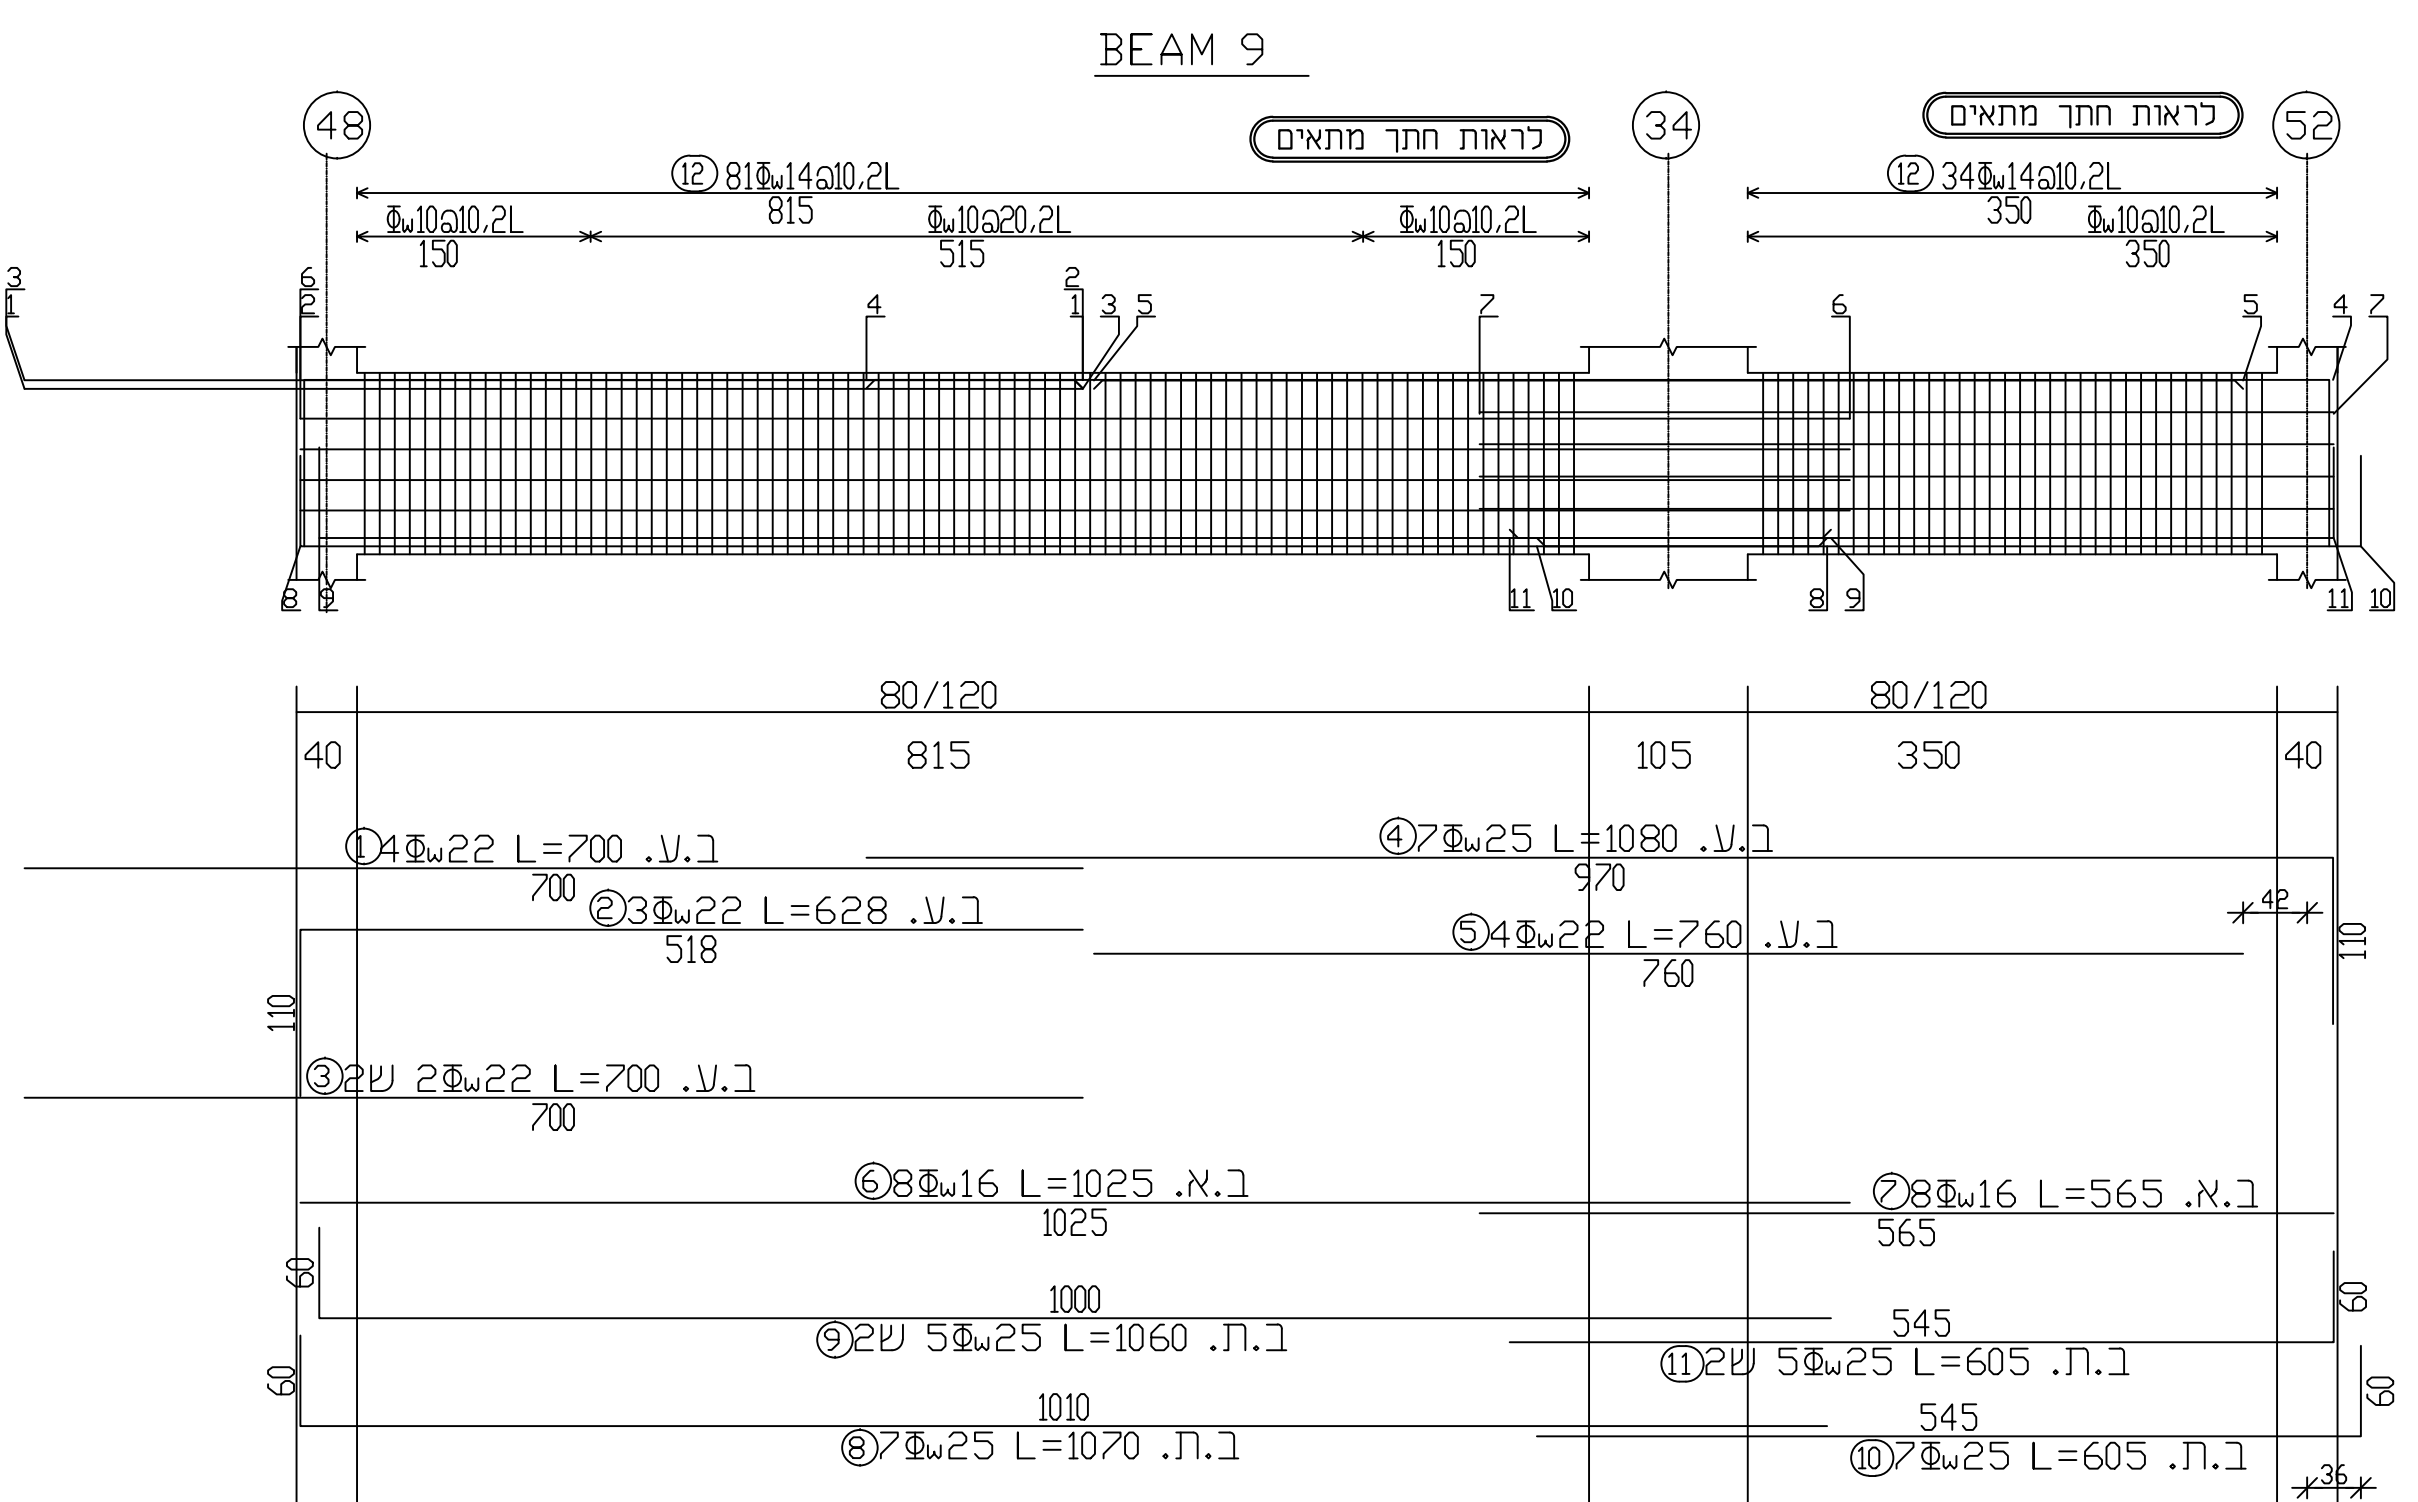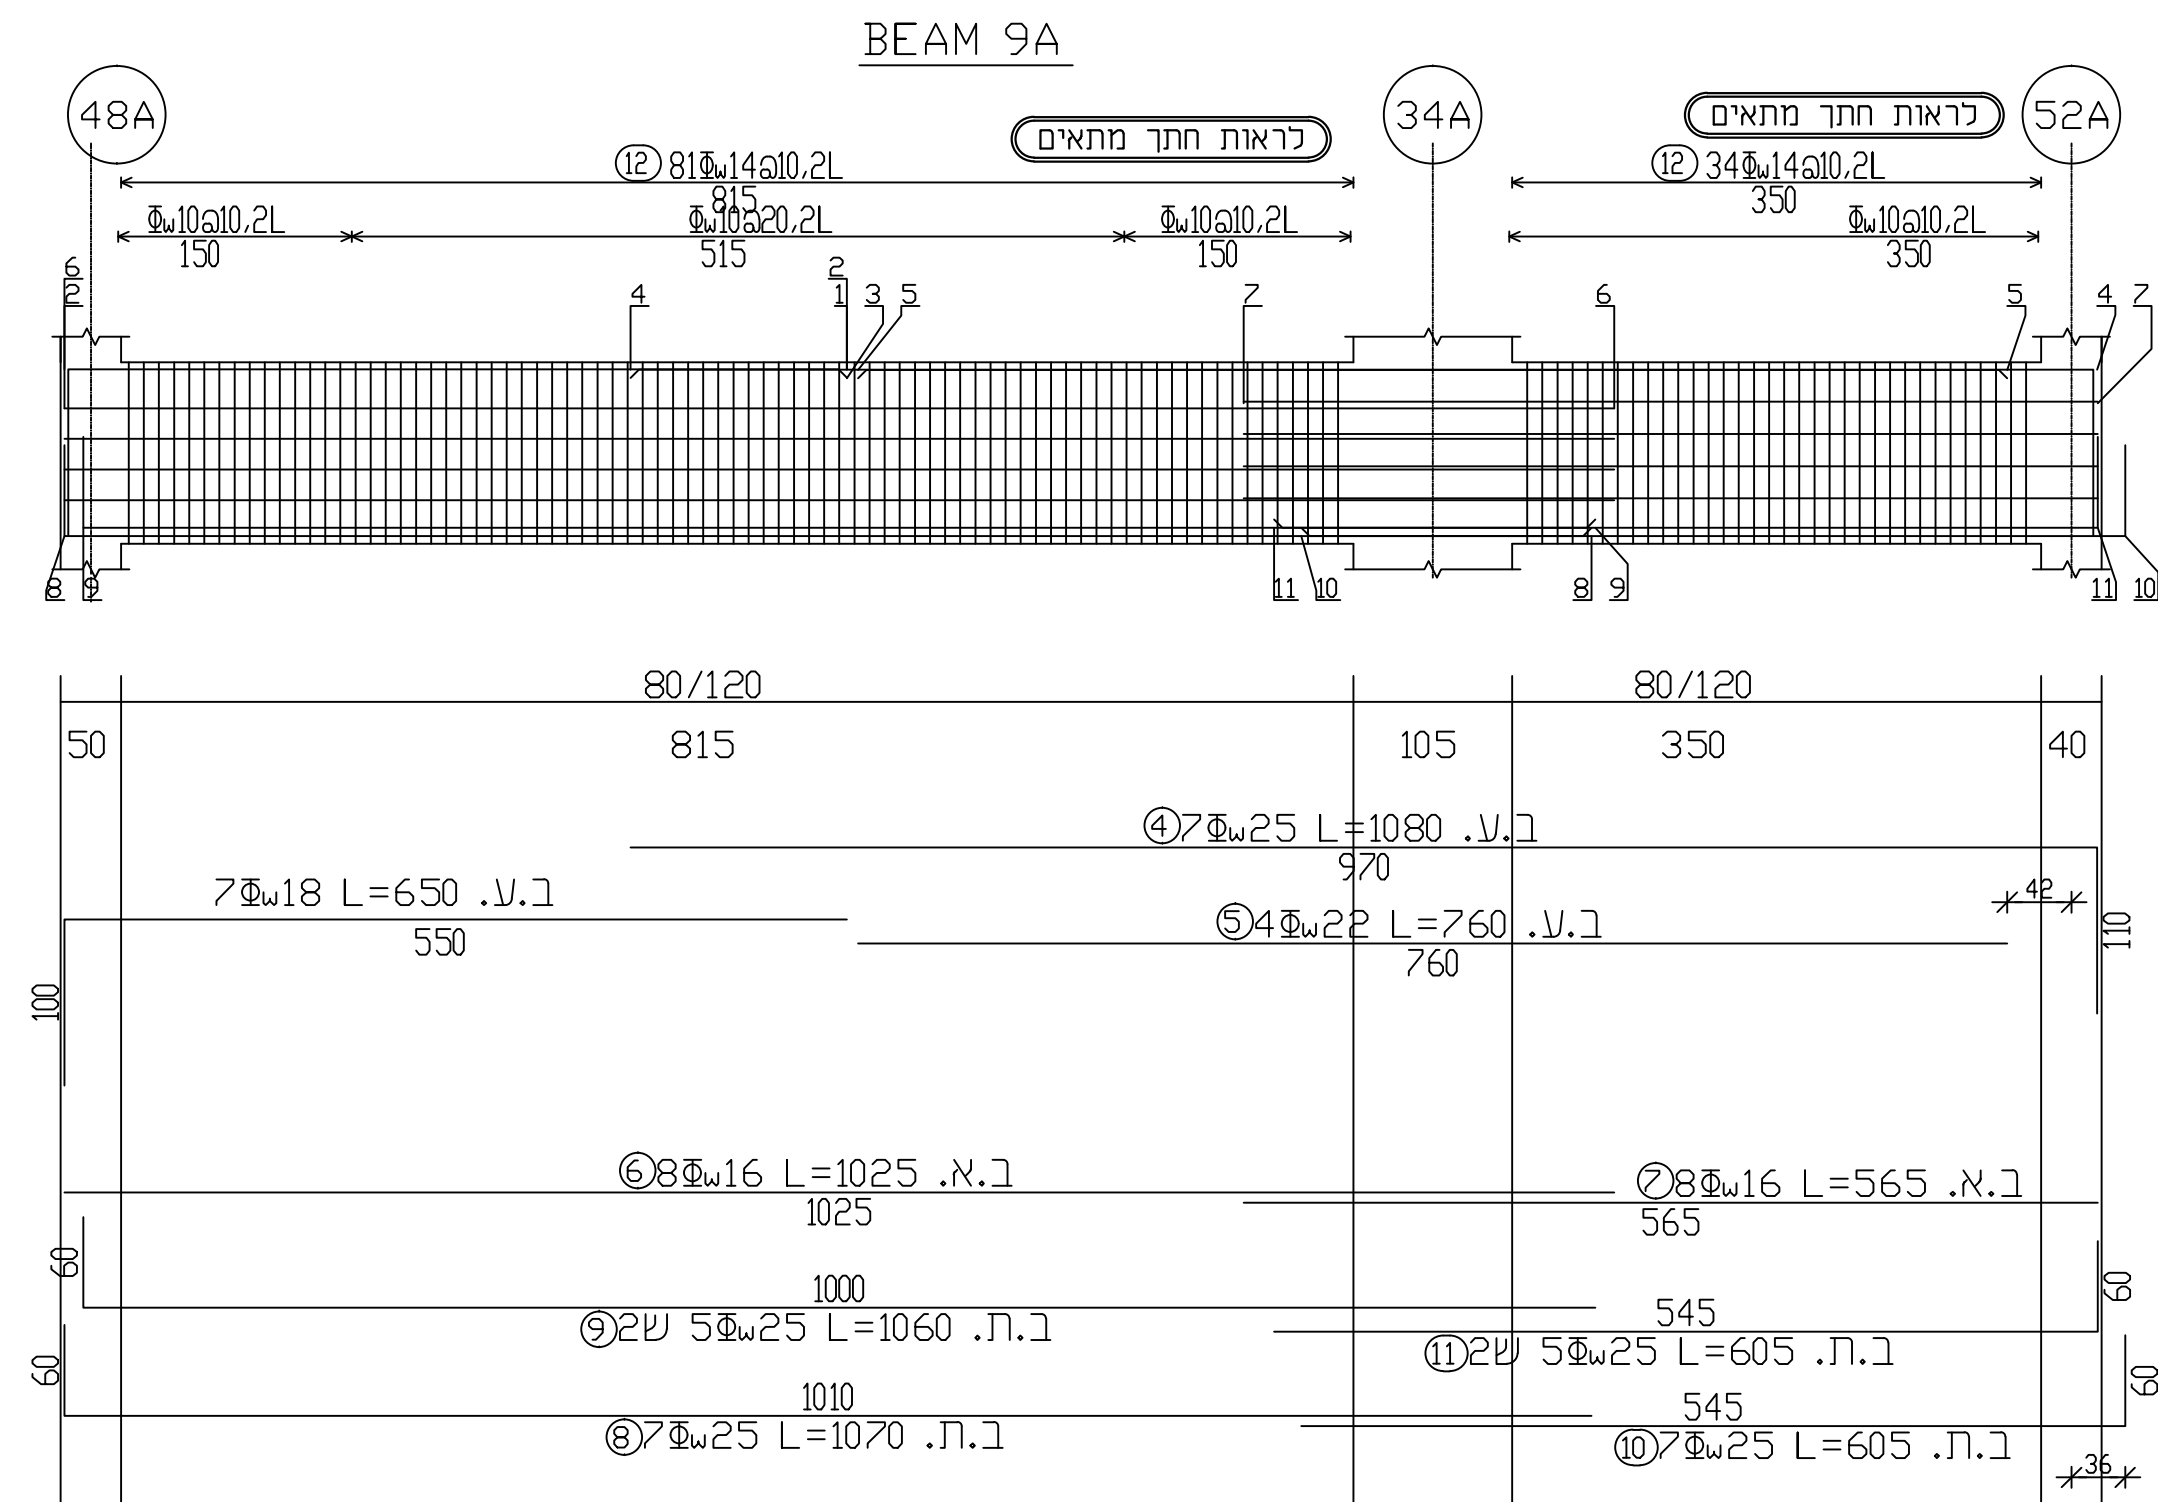 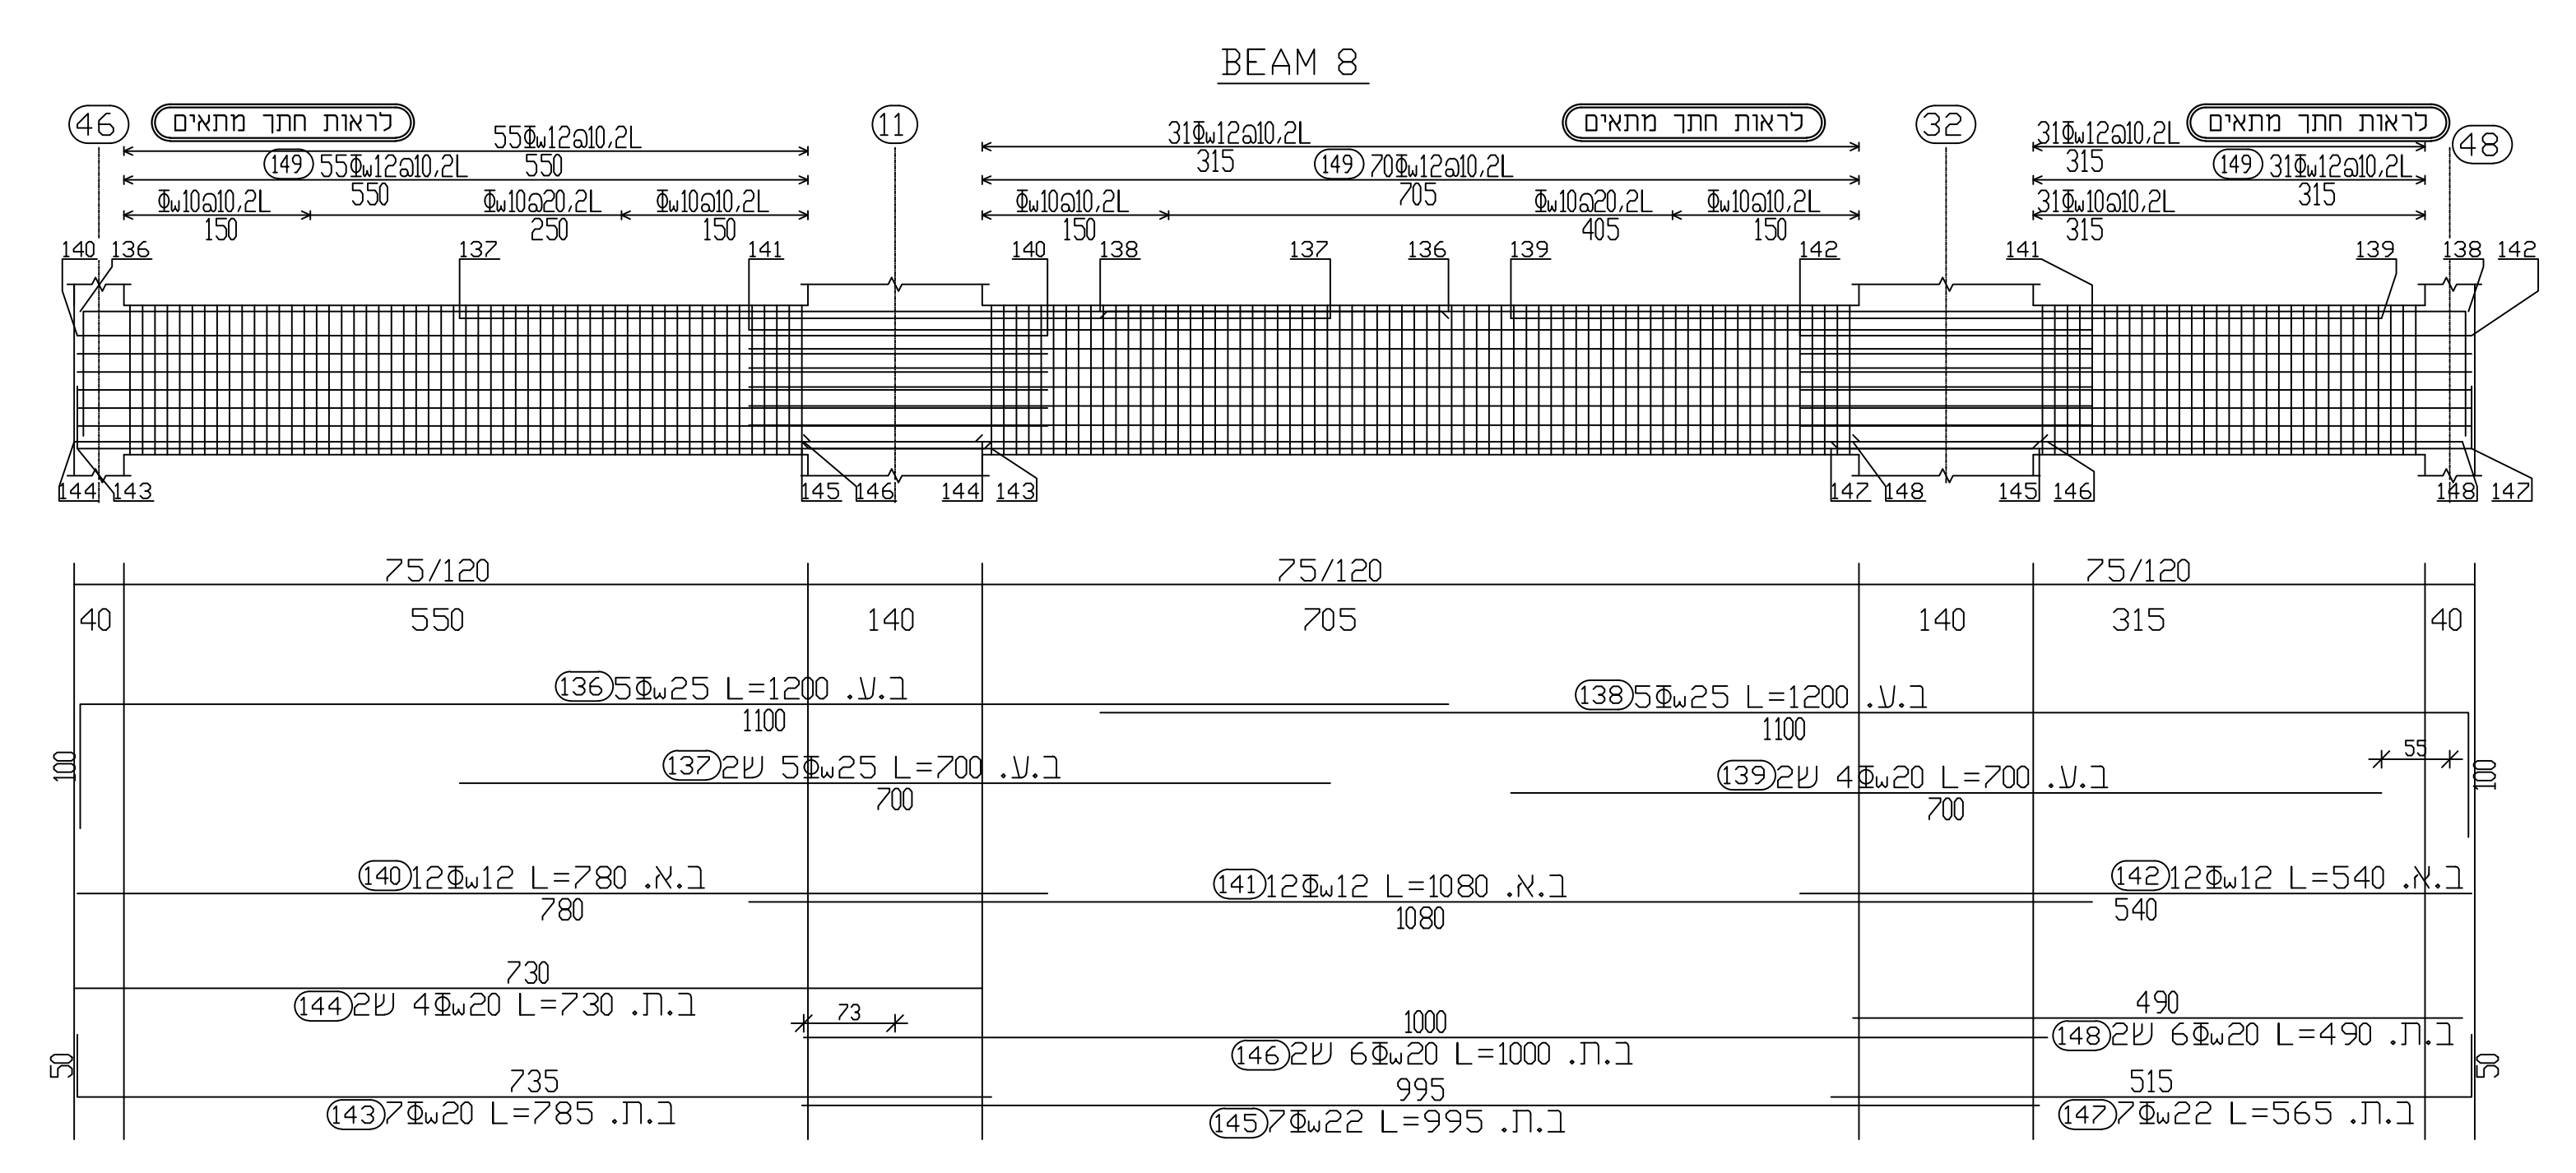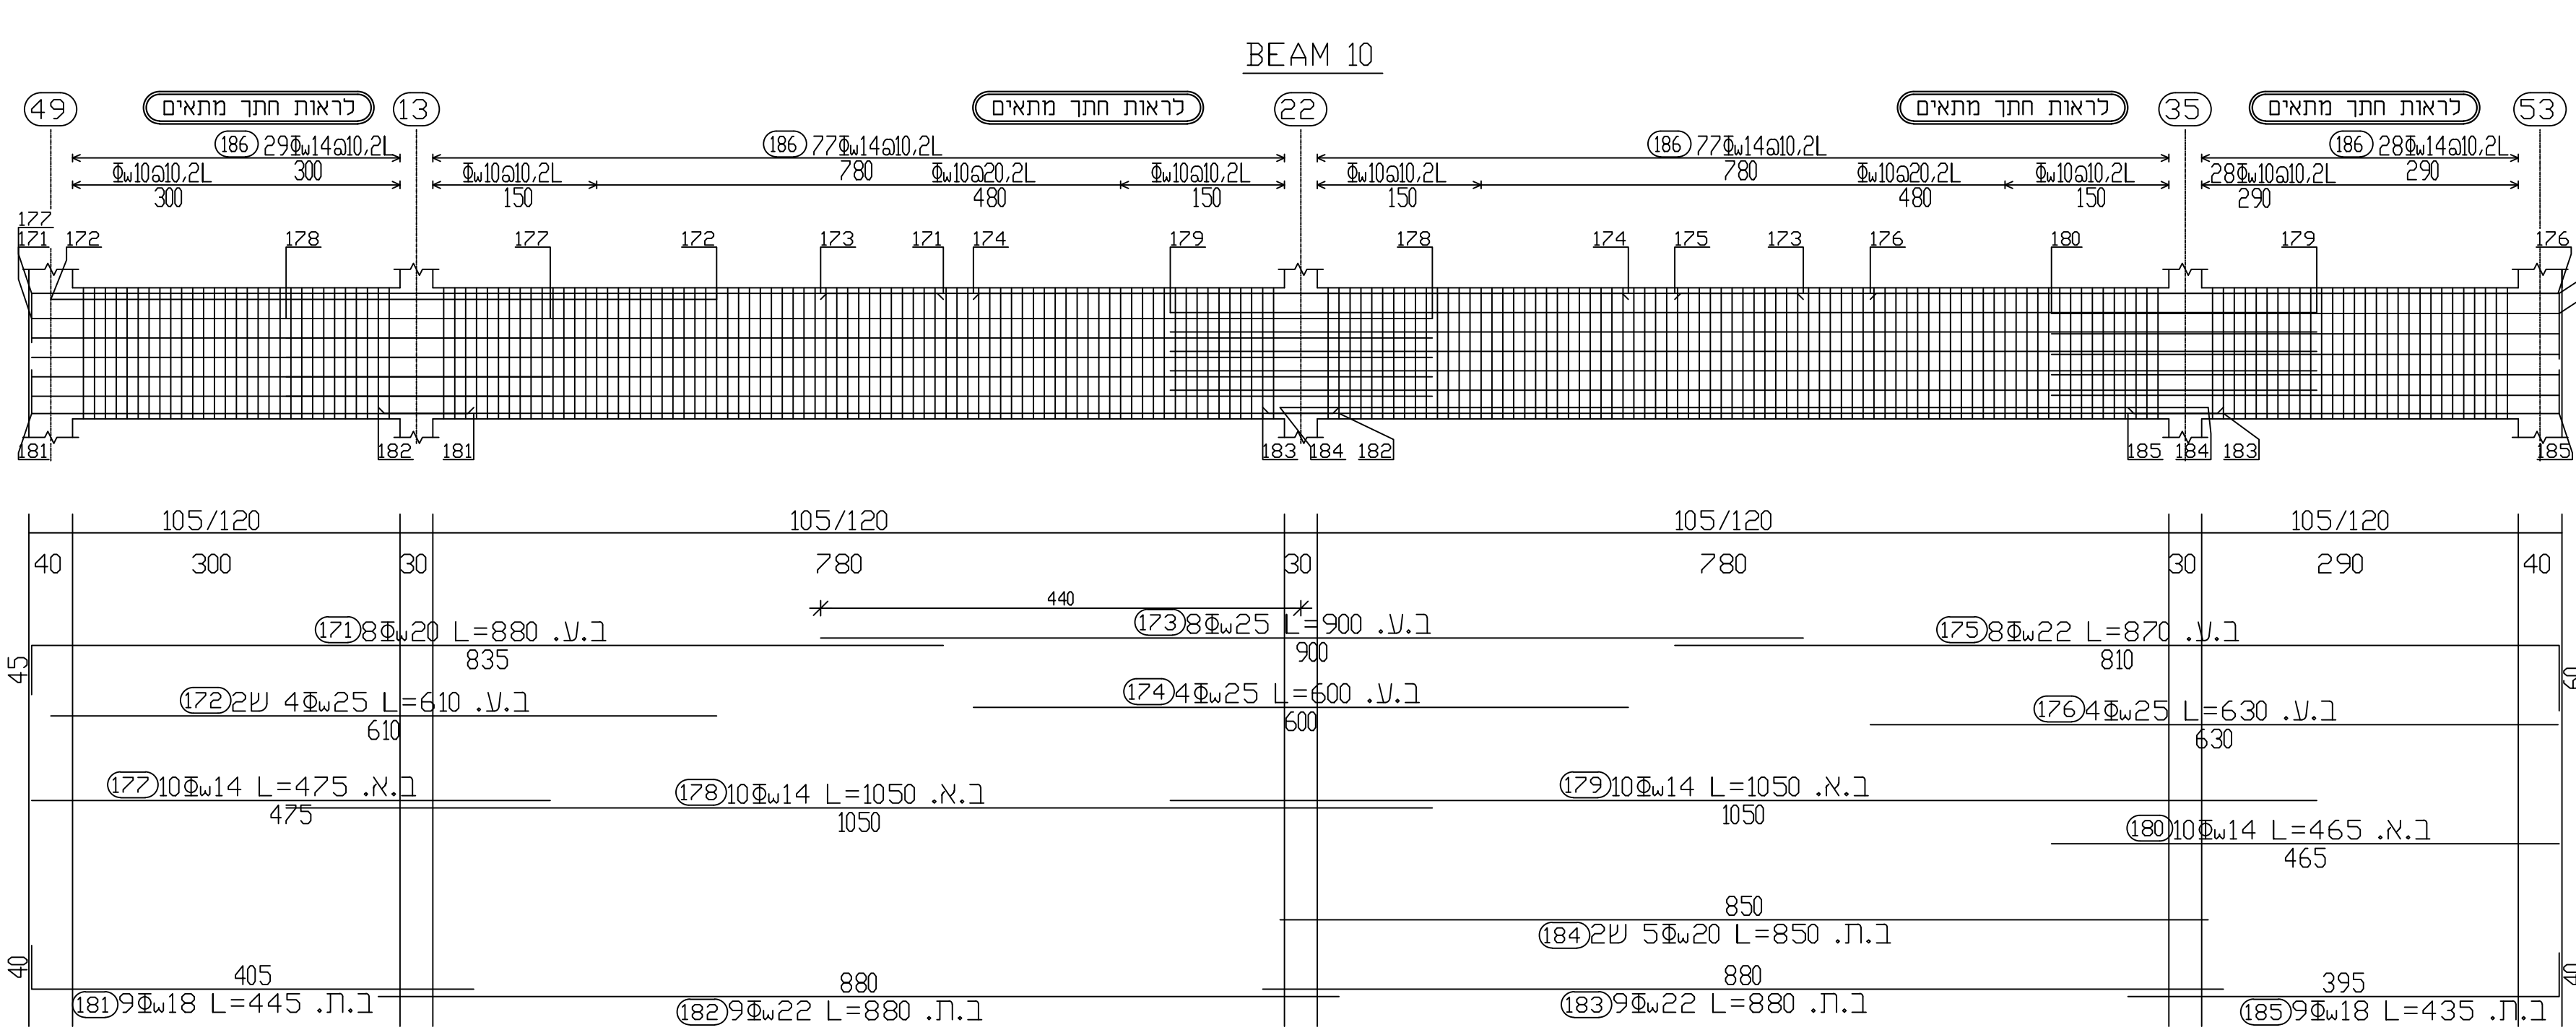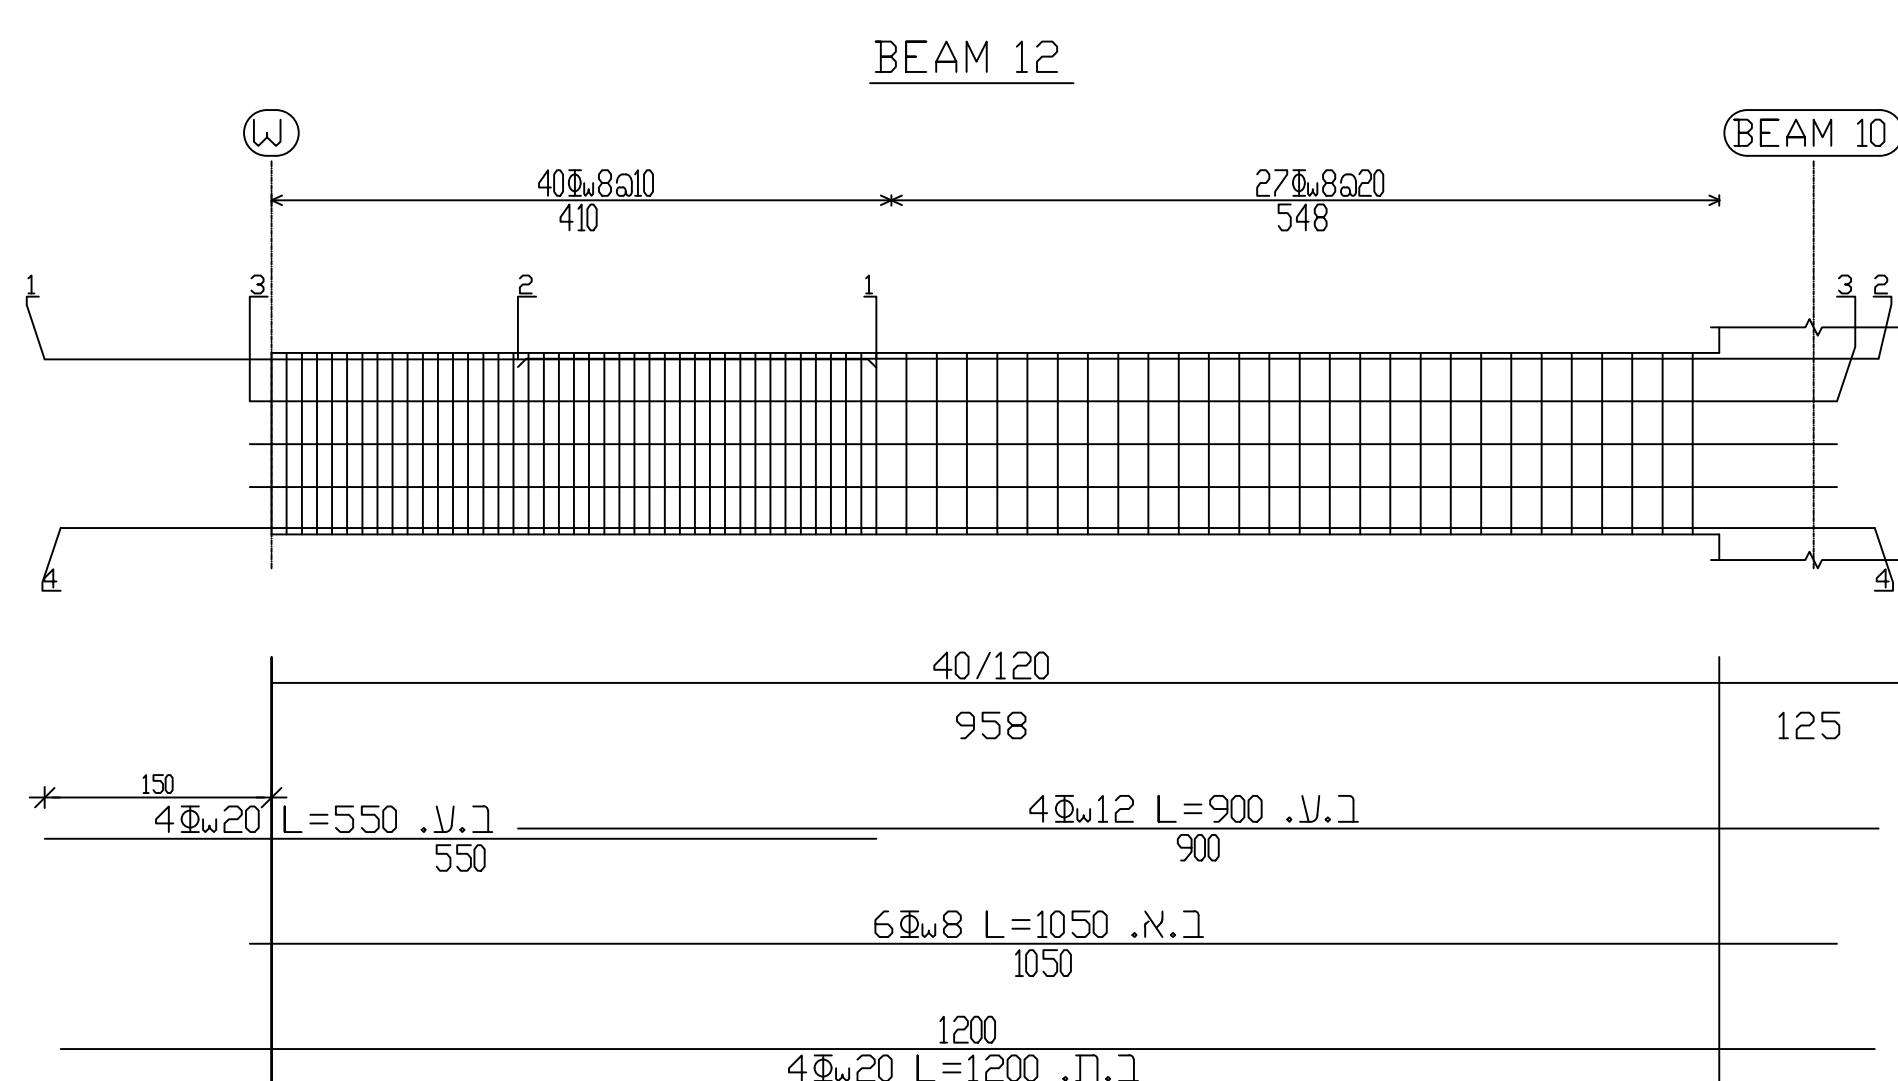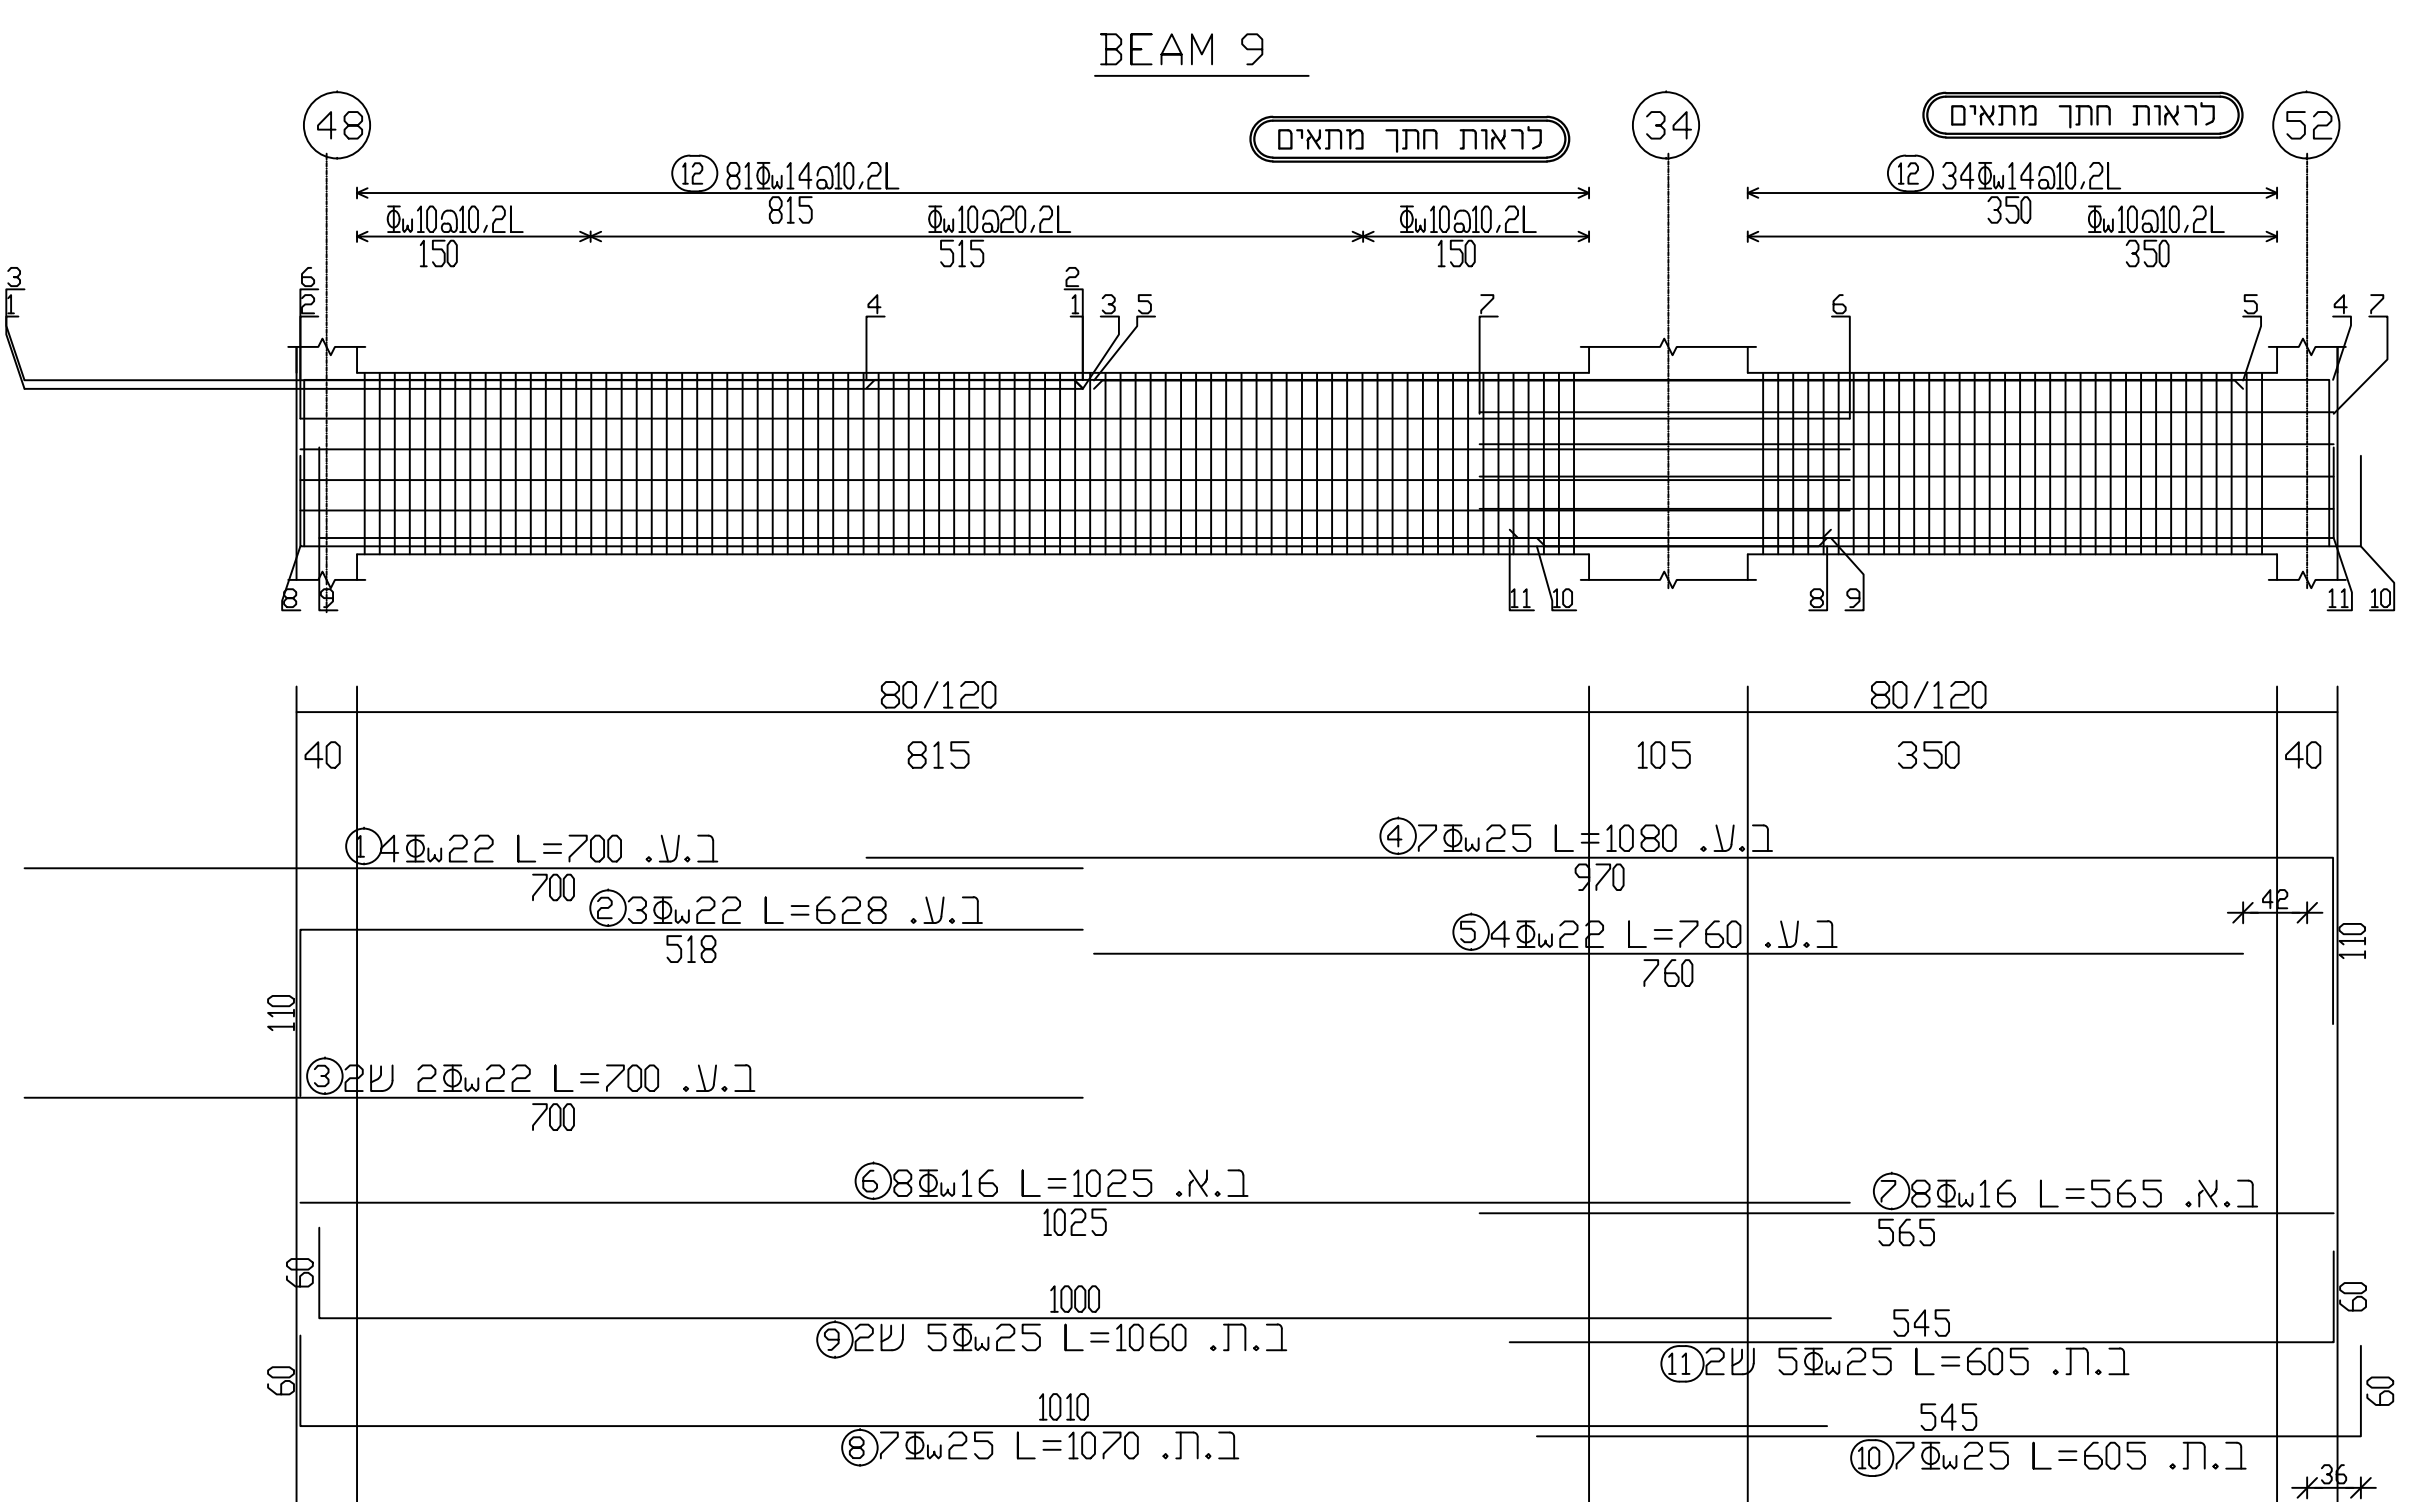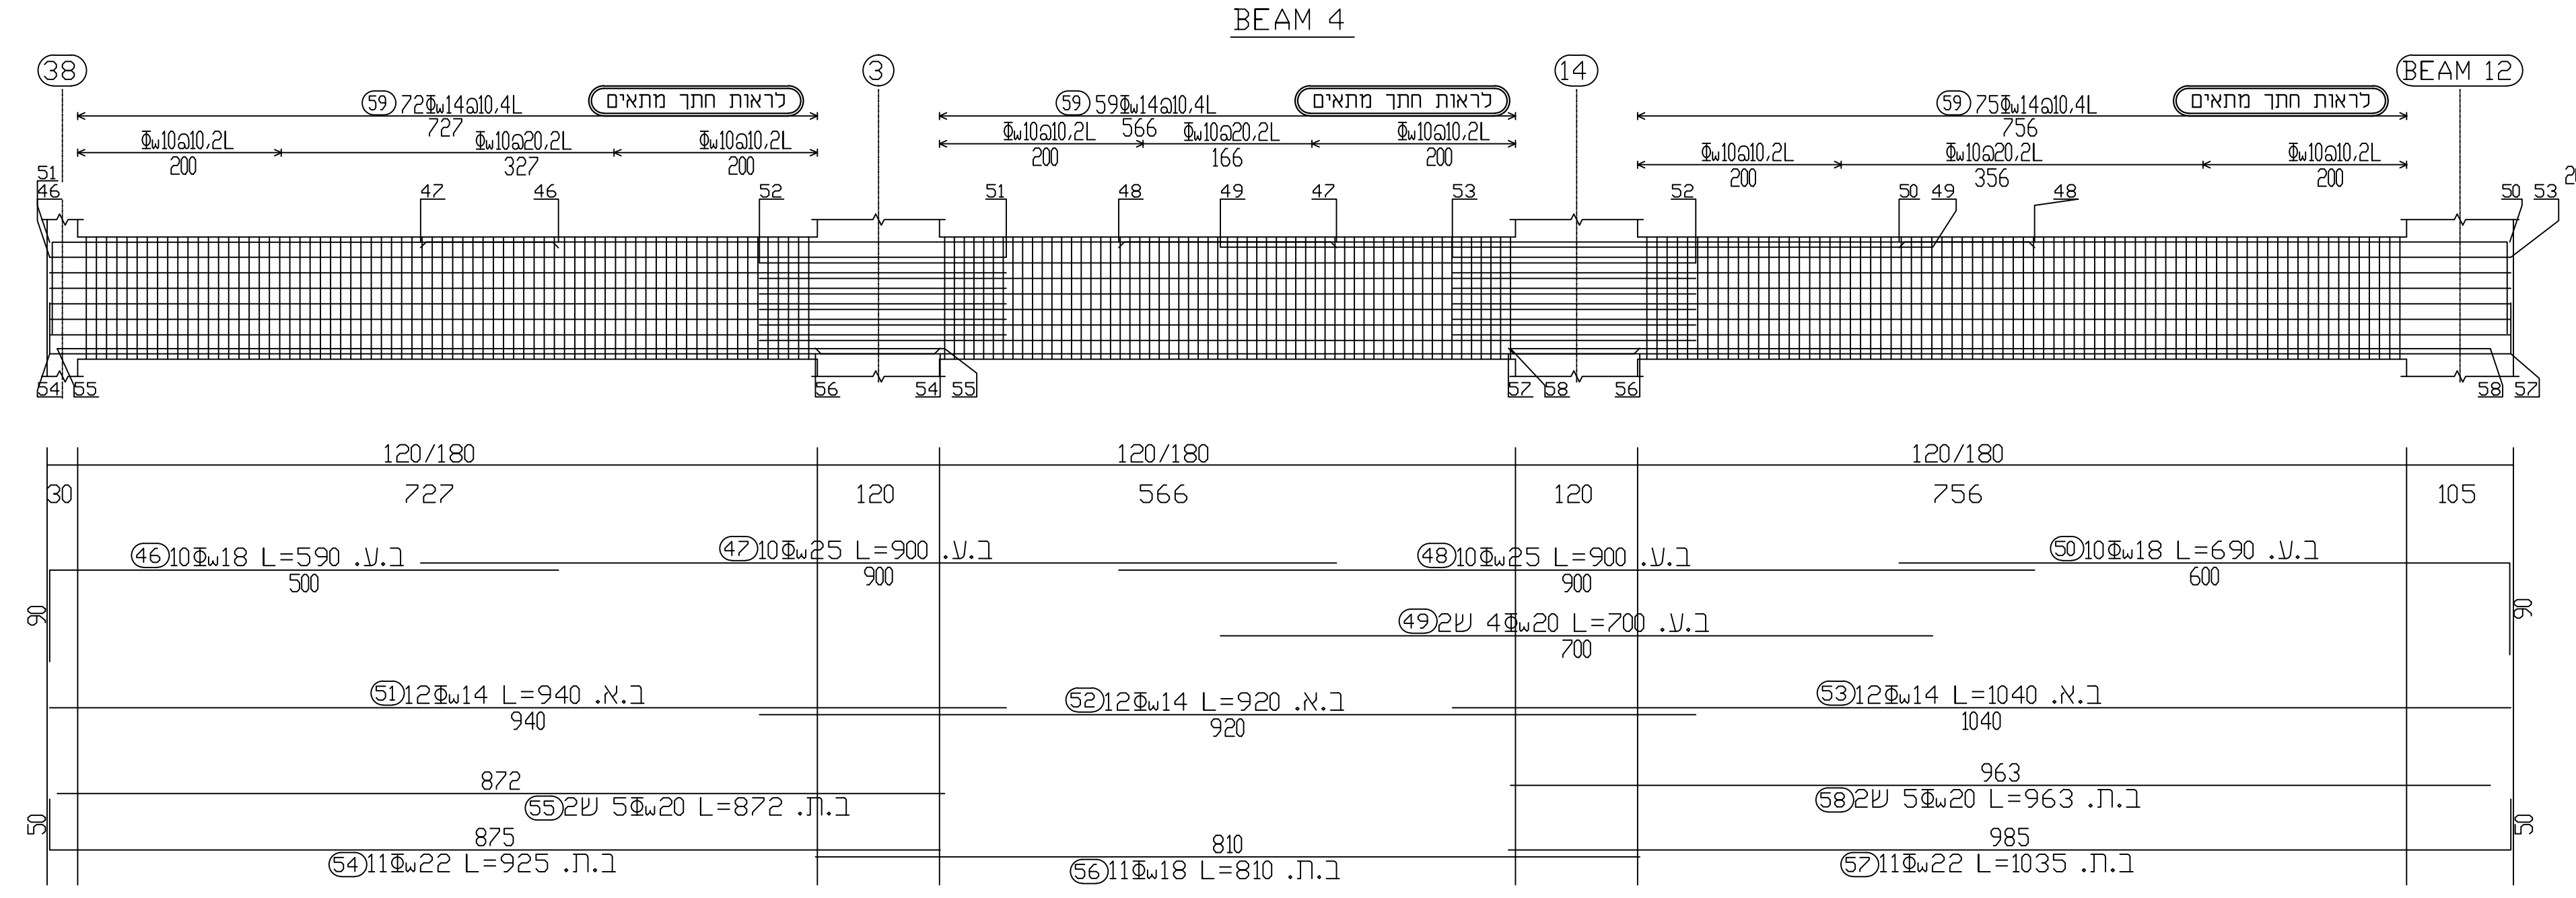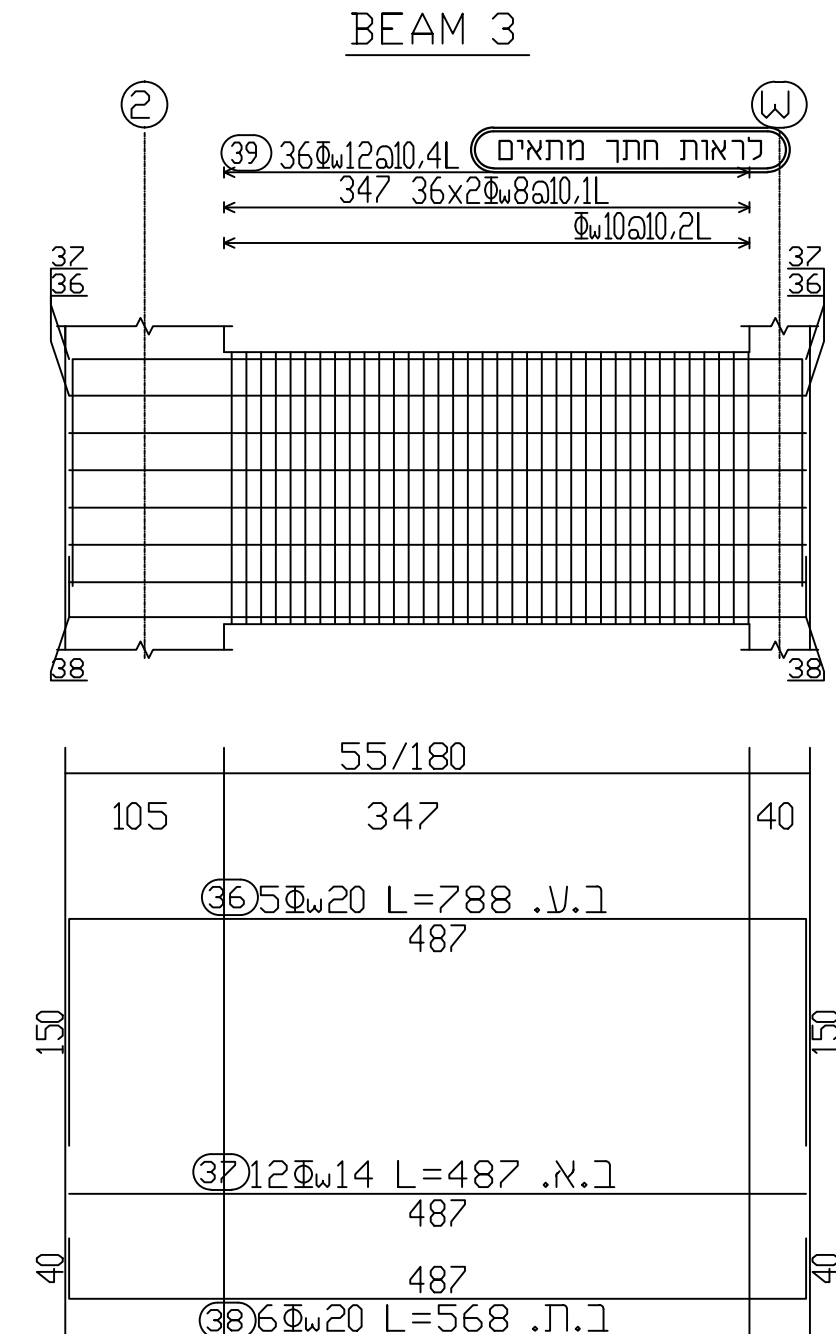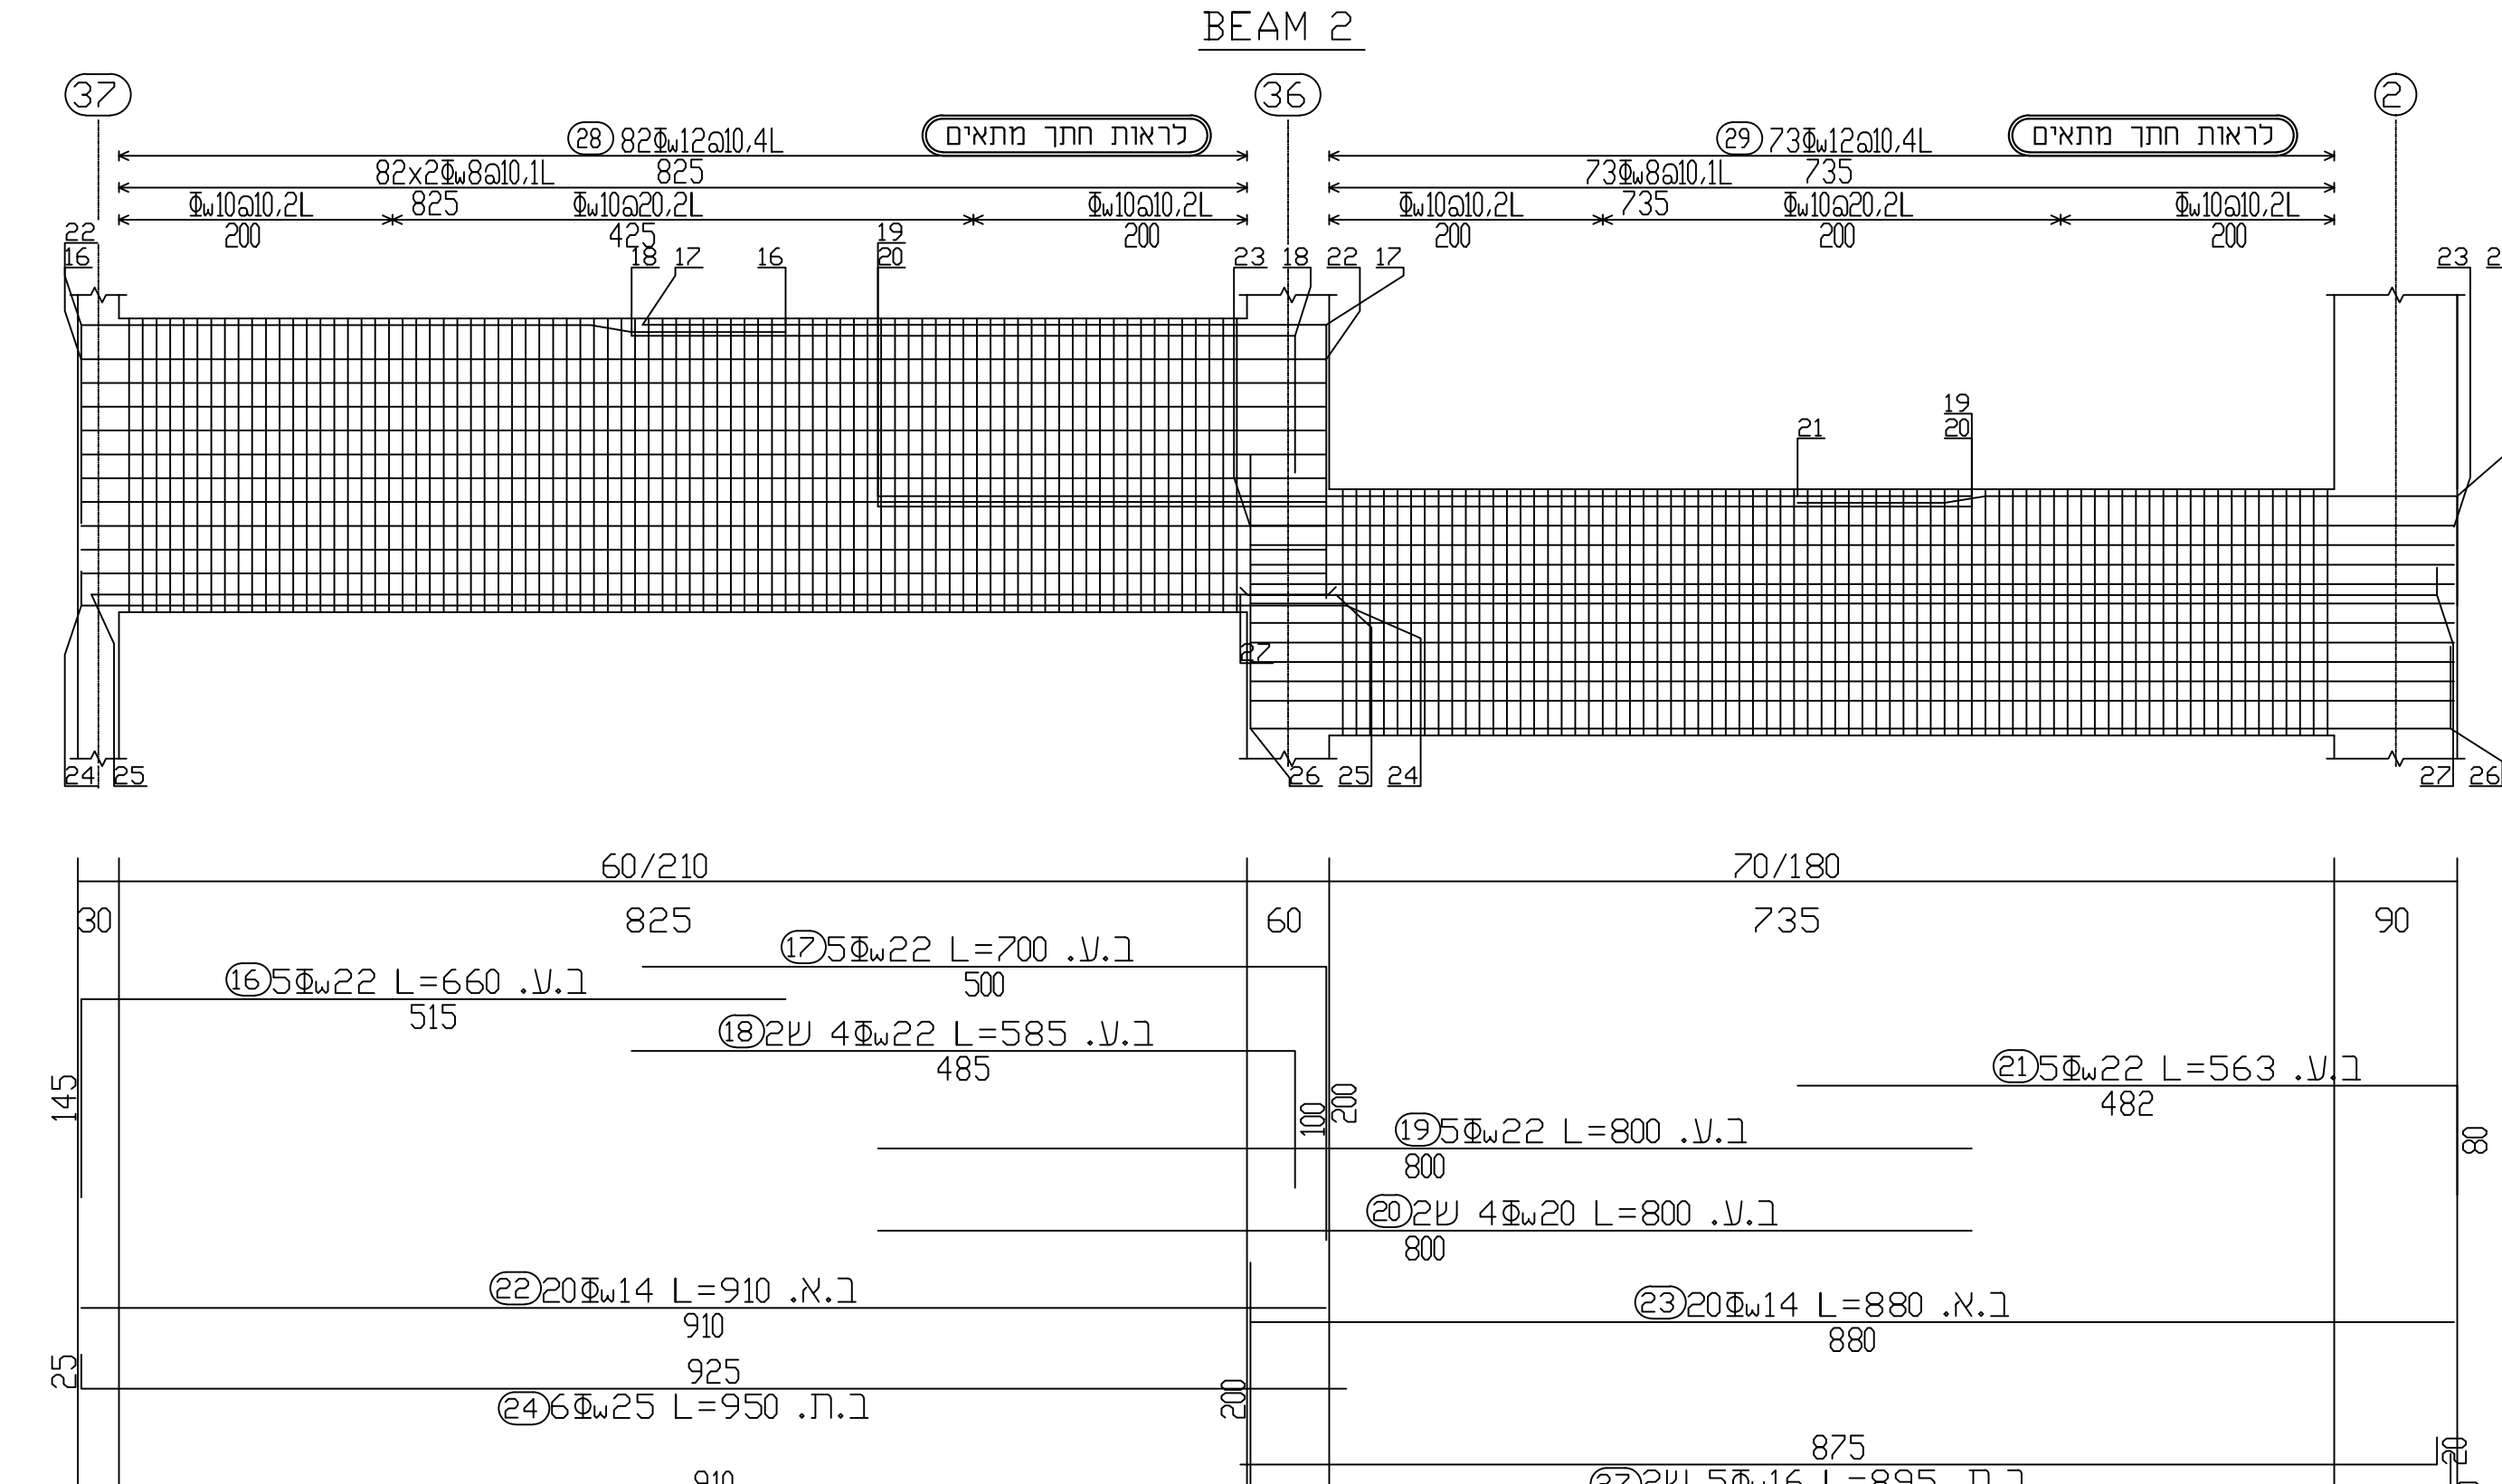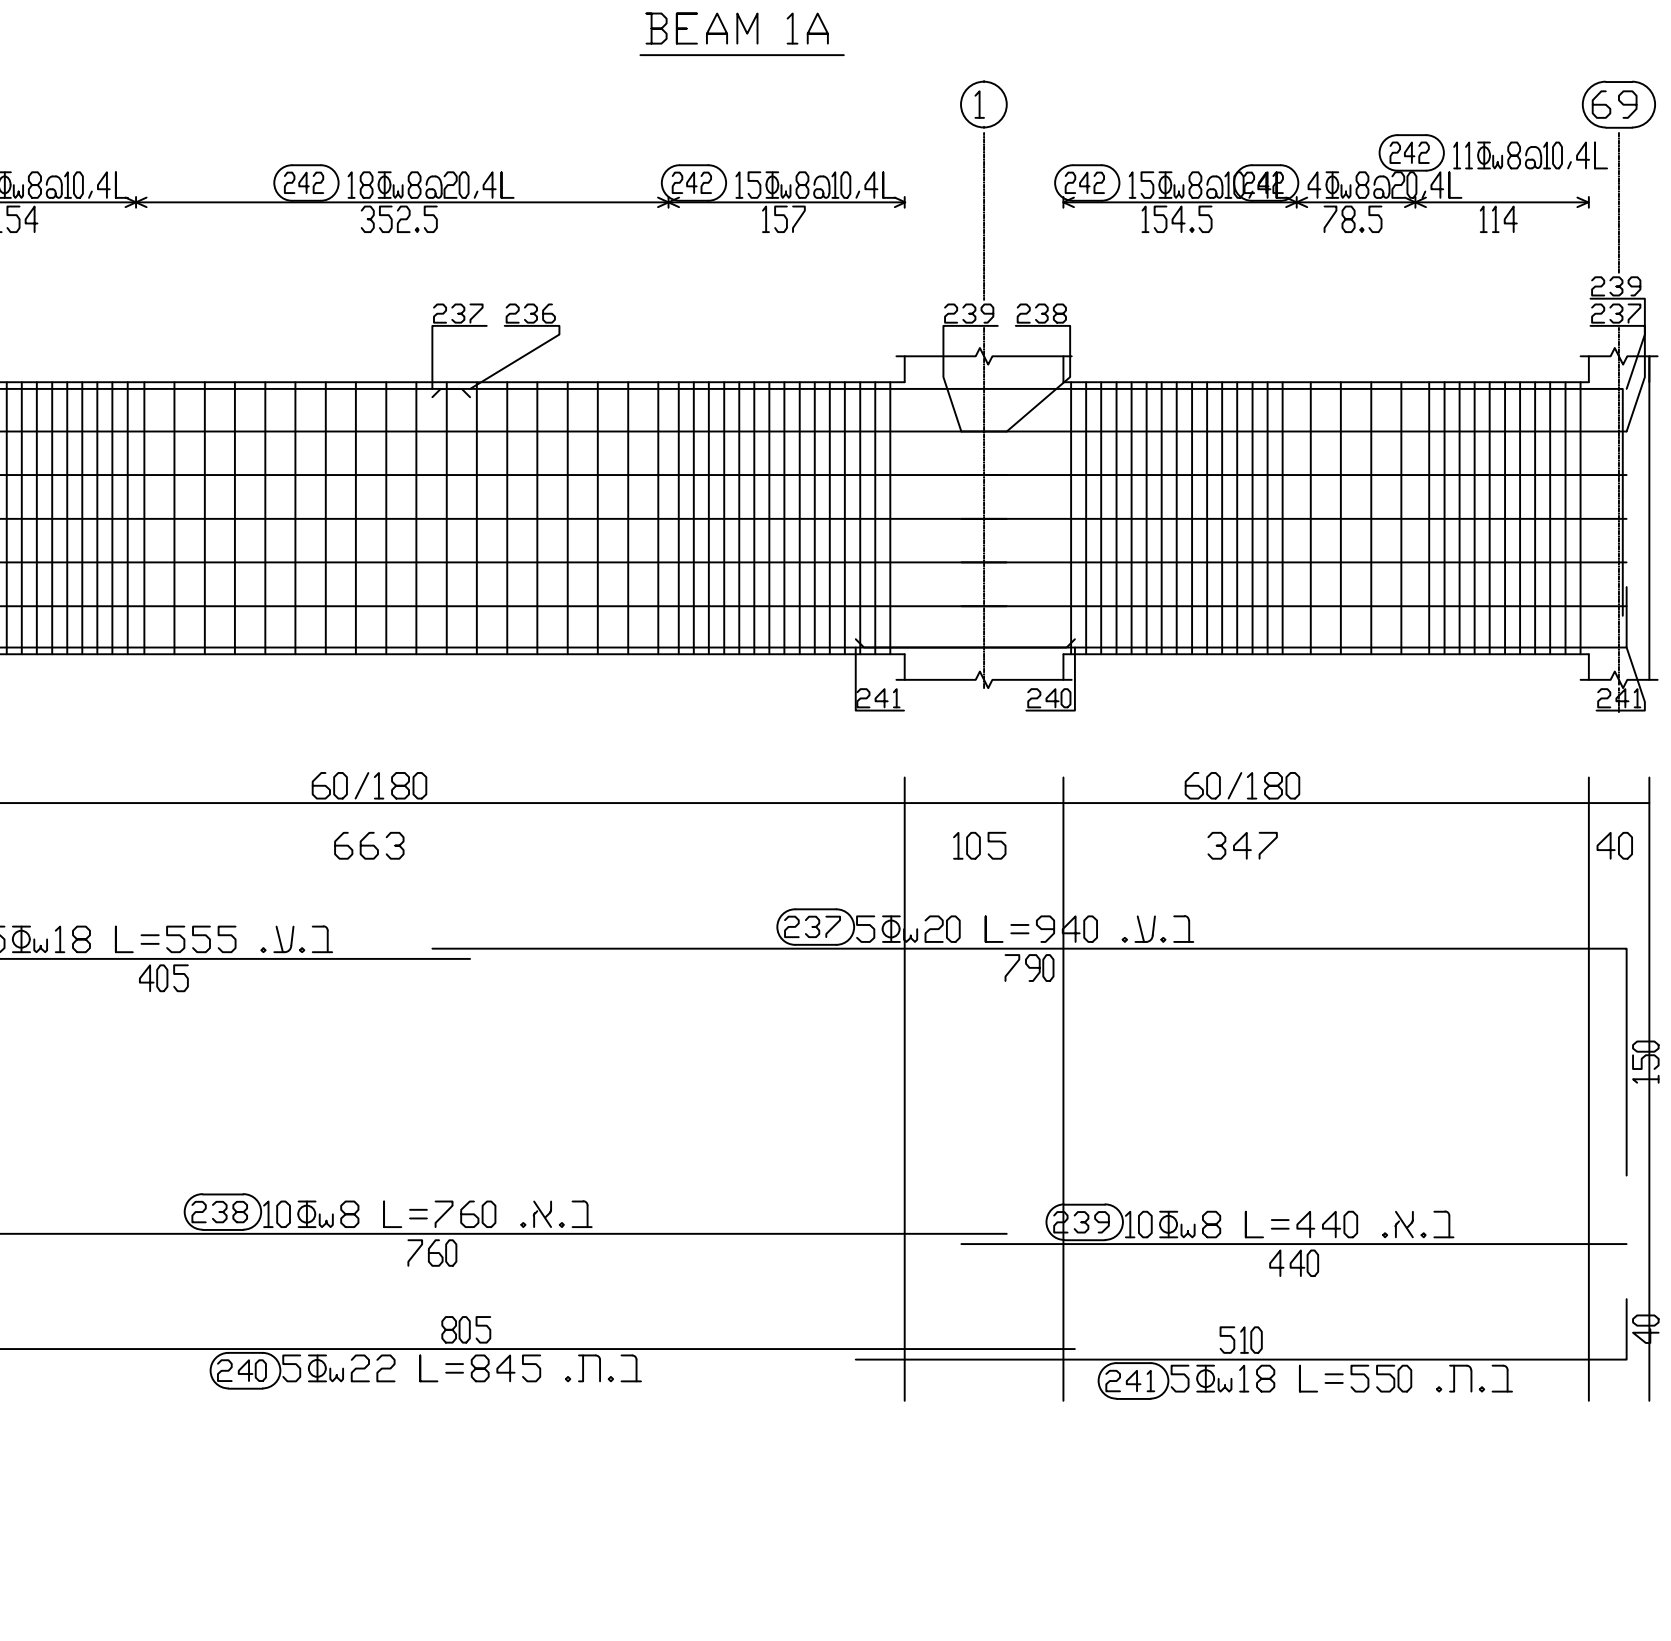

אורך האזון לפחות 10 ס"מ ובזווית 135 מעלות
מיקום האזון יהיה בתחתית הקורה
לסירוגין לכל אורך הקורה
(אזון מימין בתחתית -אזון משמאל בתחתית)