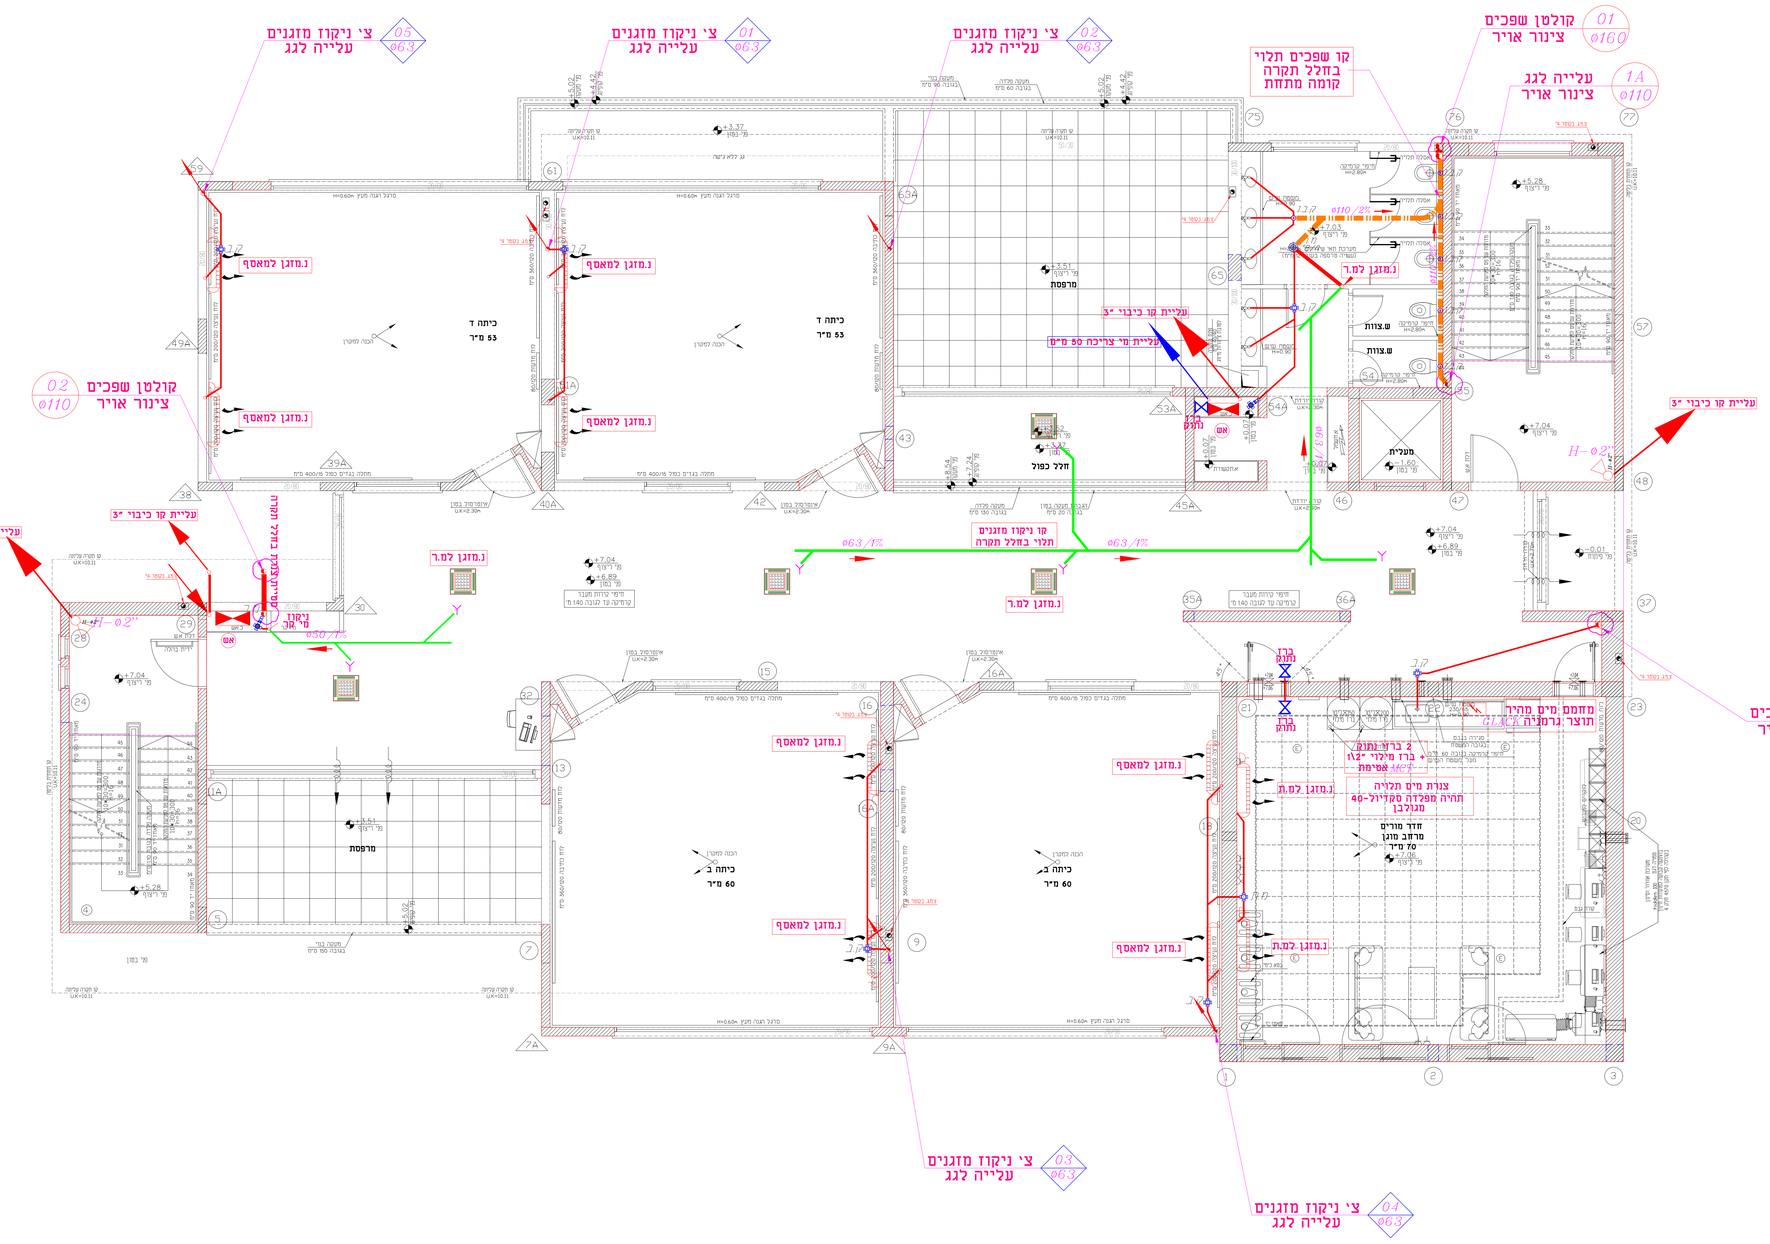

הערות

שיפוע כל צנרת הדלוחין יהיו 2.0%

1. חיבור לקו ביוב עירוני ולקו מים עירוני יבוצע בתאום ואישור הרשות המקומית.
2. צנור ביוב חוצות בקרקע מתחת לבניין ומתחת למשטחי בטון תהיה מ-H.P.D.E. "צבריס" עם עטיפת בטון חזיון סו סיים סביב לציר.
3. שרוולים בכיוון הזרימה מאבנית לאופקית יעשה באמצעות קולטן בקומת הקרקע, הכולל שתי ברכים בזוית 45 מעלות כל אחת.
4. כל צנרת הביוב בקומר סו מים תהיה מ H.P.D.E. לרבות הספחים והביקורות.
5. על קולטן מקומות הבנין מותקן ערן בקורת" או "קטע בקורת" מעל הרצפה לצפי הרידידה לקרקע, כל שתי קומות ובקומה עליונה.
6. צנרת דלוחין בקומר 40-50 מים תהיה מפוליפרופילן.
7. צנורות מים קרים וחמים לבצע מצינורות יהיו מסוג Multigol/s.p.
8. גובה המכסים יתואם סופית עם הפיתוח המכסים בתוך שטח כביש יהיה מכסה ב.ב.כ והשאר ב.ב.בוזי

מקרא ביוב:

קופסת ביקורת עומקת מכסה פל"ז	ק.ב.ב
קופסת ביקורת מכסה פל"ז	ק.ב ø4/2
מחסום רצפה מכסה פל"ז	מ.ר ø4/2
קולטן שפכים / אוויר	04 ø110 קולטן שפכים צינור אויר
עלית צנרת בתוך חקרה של הקומה	
עלית צנרת מקומי (לא עובר בחקרה)	
ירידת צנרת בתוך חקרה של הקומה	
ירידת צנרת מקומי (לא עובר בחקרה)	
שוחת ביוב מחוזקנות עיפ המפרט	B7
צינור שפכים (לא דלוחין מפוליאתילן בצפיפות גבוהה "צבריס" או שעוש , המונח חת קרקע עם עטיפת בטון עיפ המפרט	
צינור שפכים (לא דלוחין מ-פי וי.סי. עטוף בטון	

מקרא מים:

קו אספקת מים לכיבוי אש תלוי בחלק חקרה	
קו מי צריכה תלוי בחלק חקרה	
ברז ניתוק	
צינור מים חמים-מולטיגול	hw-ø16
צינור מים קרים-מולטיגול	cw-ø25

הערה :
צנרת דלוחין \ ניקוז מזגנים תהיה מסוג
צנרת שחורה תוצרת גבריט או חוליות

גבן הנדסה יעוץ הנדסי

שם הפרוייקט

ב"ם מפתן 2- 18 כיתות רחובות

תוכן הגליון :

מע' אינסטלציה קומה ב'

אדריכל: דאטום מהנדסים
מזמין : דאטום מהנדסים

גליון מס	למכרז: 5.9.24	עדכון אחרון: 5.9.24
03	מהדורה: 01	קנ"מ : 1:50

Gaban Civil Eng
תכנון ויעוץ הנדסי
מערכות אינסטלציה סניטרית
מיזוג אויר ♦ הסקה ♦ בטיחות
054-6595776
gaban.eng.ltd@gmail.com
כתובת: כפר מודיעין ת.ד 59 מיקוד 16950