## הערות

שיפוע כל צנרת הדלוחין יהיו 2.0%

1. חיבור לקו ביוב עירוני ולקו מים עירוני יבוצע בתאום ואישור הרשות המקומית.
2. צנור ביוב חוצות בקרקע מתחת לבנין ומתחת למשטחי בטון תהיה מ-H.P.D.E. "גברים" עם עטיפת בטון חזיון סז סיים סביב לצינור.
3. צינורים בביוב הוריתם מאוברת לאוטפת יעשה באמצעות קולטן בקומת הקרקע, הכולל שתי ברכים בזוית 45 מעלות כל אחת.
4. כל צנרת הביוב בקומר סז מים תהיה מ H.P.D.E. לרבות הספחים והביקורות.
5. על קולטן מקומות הבנין מותקן ערן בקורת" אי "קסם בקורת" מעל הרצפה לפני הירידה לקרקע, כל שתי קומות ובקומה עליונה.
6. צנרת דלוחין בקומר 40-50 מים תהיה מפוליפרופילן.
7. צנורות מים קרים וחמים לבצע מצינורות יהיו מסוג Multigol/s.p.
8. גובה המכסים יתואם סופית עם הפיתוח המכסים בתוך שטח כביש יהיה מכסה ב.ב.כ והשאר ב.ב.בוזי

## מקרא ביוב:

- קופסת ביקורת עומקת מכסה פליז — ק.ב.ב
- קופסת ביקורת מכסה פליז — ק.ב / ø4/2
- מחסום רצפה מכסה פליז — מ.ר / ø4/2
- קולטן שפכים / אוויר — 04 / ø110 — קולטן שפכים / צינור אויר
- עלית צנרת בתוך תקרה של הקומה
- עלית צנרת מקומי (לא עובר בתקרה)
- ירידת צנרת בתוך תקרה של הקומה
- ירידת צנרת מקומי (לא עובר בתקרה)
- B7 — שרחת ביוב מתוכננת עיפ המפרט
- צינור שפכים ו/או דלוחין מפוליאתילן בצפיפות גבוהה "גברים" או שעוה , המונח תת קרקעי עם עטיפת בטון עיפ המפרט
- צינור שפכים ו/או דלוחין מ-פ.ו.פ. עטוף בטון

## מקרא מים:

- קו אספקת מים לכל בני אש תמי בחלק תקרה.
- קו מי צריכה תמי בחלק תקרה
- ברז ניתוק
- צינור מים חמים-מולטיגול — hw-ø16
- צינור מים קרים-מולטיגול — cw-ø25

**הערה :**
צנרת דלוחין \ ניקוז מזגנים תהיה מסוג
צנרת שחורה תוצרת גבריט אר חוליות

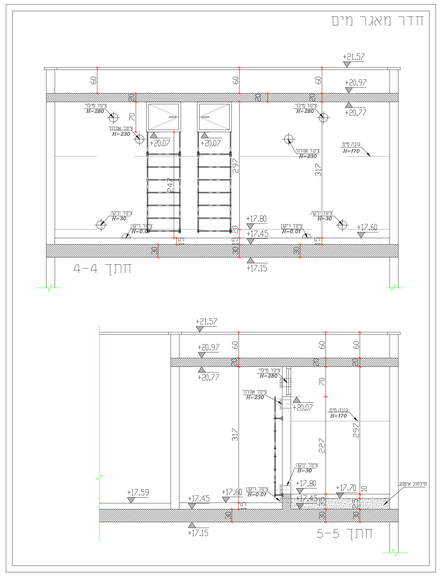


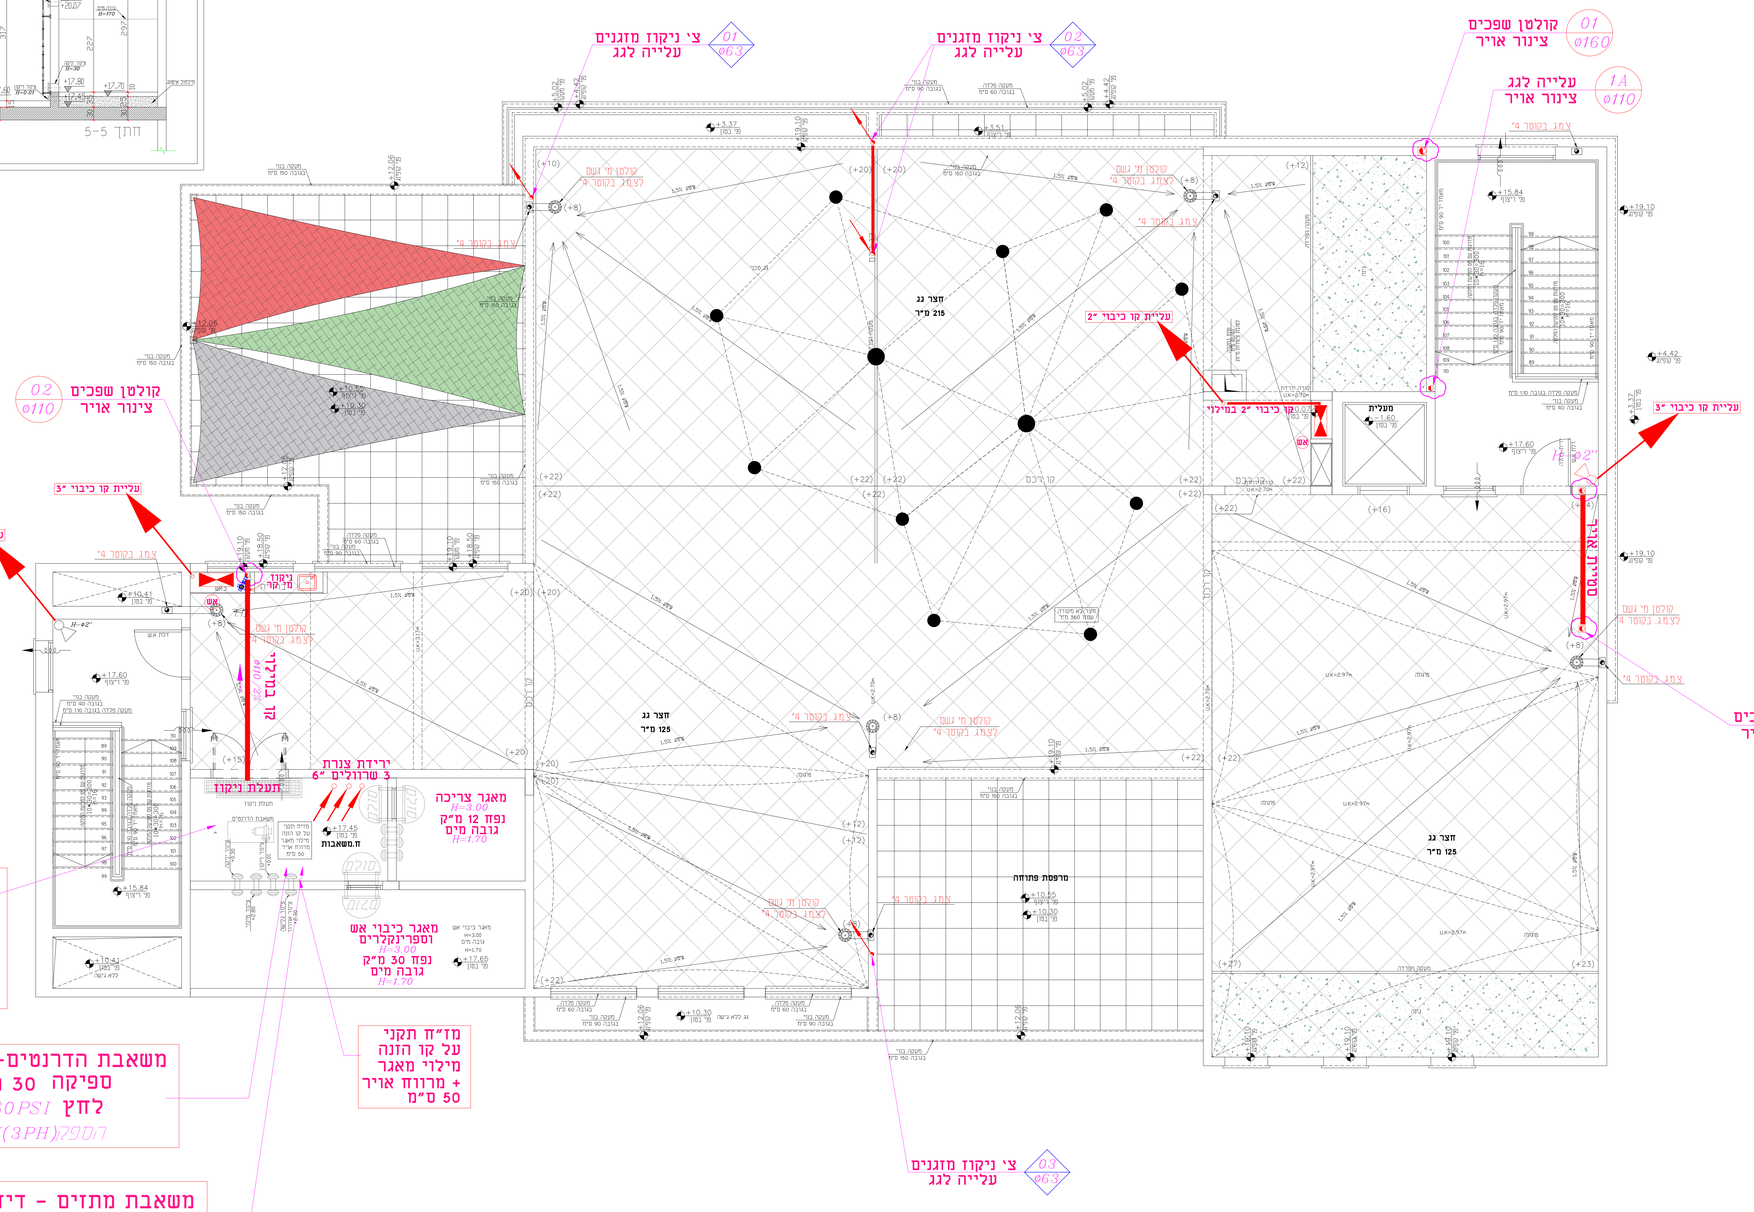


גבן הנדסה יעוץ הנדסי

שם הפרוייקט

# ב"ס מפתן 2- 18 כיתות רחובות

תוכן הגליון :

## מעי אינסטלציה עליית גג

אדריכל: דאטום מהנדסים
מזמין : דאטום מהנדסים

גליון מס' 06
נמכרה: 5.9.24 עדכון אחרון: 5.9.24
מהדורה: 01 קנ"מ : 1:50


Gaban Civil Eng
תכנון ויעוץ הנדסי
מערכות אינסטלציה סניטרית
מיזוג אויר ♦ הסקה ♦ בטיחות
054-6595776
gaban.eng.ltd@gmail.com
כתובת: כפר מודיעין ת.ד 59 מיקוד 16950