

רחובות בית ספר תלמוד תורה

חוברת פרטי פיתוח

ריצופים ואבנים

- 1.1 ריצוף רחבה ראשית
1.2 ריצוף מסדרון בין הבניין לחצר הגדולה
2 ריצוף דוגמא מעוגלת
3 משטח דשא סינתטי לרחבת משחק
4 ריצוף מדרכה מחוץ לגדר ב"ס – לפי פרט עירוני
5 מדרגות
6 פלח פלדה הפרדה בין ריצוף לגינן
7 אבן סימון והולכה לעיוורים

קירות

- 8 קיר בטון בחיפוי אבן

עבודות מתכת

- 10 גדר מוסדית בגובה 2.00 מ'
11 שער דו כנפי בגובה 2 מ'
12 פשפש בגובה 2 מ'
13 גדר למגרש ספורט 4 מ'
14.1 מאחז יד למדרגות
14.2 מאחז יד לרמפה
15 גדר לשמירה על גינן

אלמנטי ניקוז

- 19 קולטן ניקוז
20 תעלת ניקוז

ספורט ומתקני משחק

- 21 מבנה אספלט למגרש ספורט
22 מתקני משחק לגני ילדים
23 סככת ריכוז
24 משחקי רצפה

הצללה

- 25 פרגולה מעוגלת
26 הצללת מפרשית
27 סככת לימוד מעוגלת

ריהוט חוץ

- 30 ספסל ישיבה מבטון ועץ
31.1 ספסל ישיבה מעוגל מבטון רדיוס 2 מ'
31.2 ספסל ישיבה מעוגל מבטון רדיוס 3.5 מ'
32 מערכת ישיבה מעוגלת
33 מערכת ישיבה ממתכת ועץ
34 ספסל מעוגל ממתכת ועץ
35 ברזיית בארי
36 אשפתון
37 מתקן אופנים
38 ספסל "אלון" ממתכת ועץ

מבני חוץ ושירות

- 40 ביתן שומר

רחובות, בית ספר תלמוד תורה

מילר-בלום תכנון סביבתי בע"מ MILLER-BLUM ENVIRONMENTAL PLANNING

חיפה 34527, התשבי 14, טלפון: (רב-קו) 04-8339070, HATISBI STREET 14, HAIFA 34527, Email: mb@miller-blum.co.il
תל-אביב 67898, רחוב עמינדב 23, טלפון: 03-5622123, TEL-AVIV 67898, 23 AMINADAV STREET



על הקבלן לבקר את כל המידות ועל כל טעות או אי-התאמה להודיע למשרד הארכיטקט


מקרא:

- 1) אבן דגם 'מלבן' עובי 7 במידות 40*20 בגוון 'קוקטייל שקמה 115' תוצרת אקרשטיין או שריע
- 2) חול, 4 ס"מ
- 3) אבן גן
- 4) יסוד בטון
- 5) גינון
- 6) מצע סוג א' מהודק לצפיפות 98% מודיפייד אשטו - הידוק בשכבות של 15 ס"מ
- 7) שתית מהודקת
- הערה: שכבות המצעים לפי יועץ קרקע


דוגמת ריצוף:

שורות לסירוגין


יד לאשר עם האדרי' דוגמת גוונים לפני הזמנה
דוגמת ריצוף לפי תוכנית ריצוף אדריכלית בלבד
דוגמת ריצוף תוצג לאישור האדריכלית בטרם ביצוע מלא

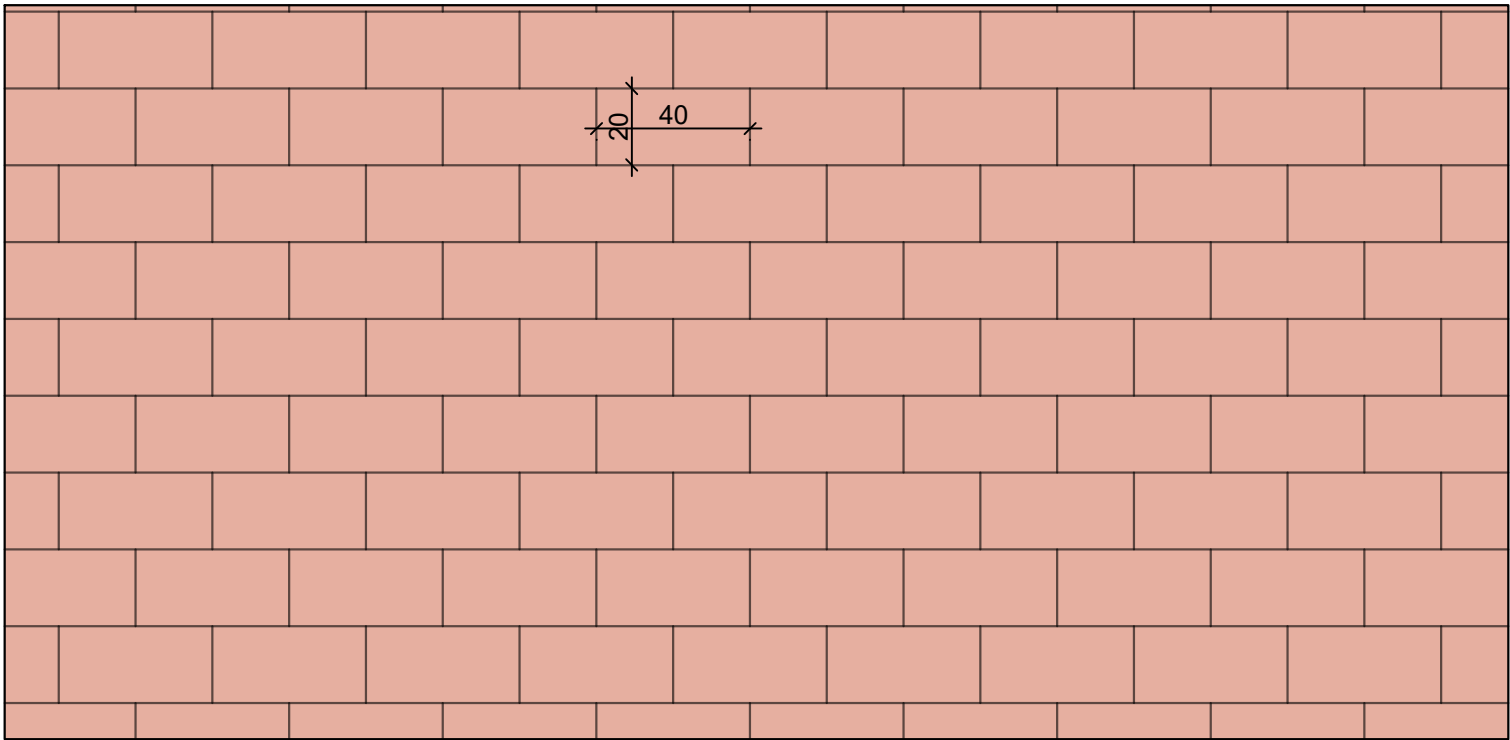

תוכנית 1:20

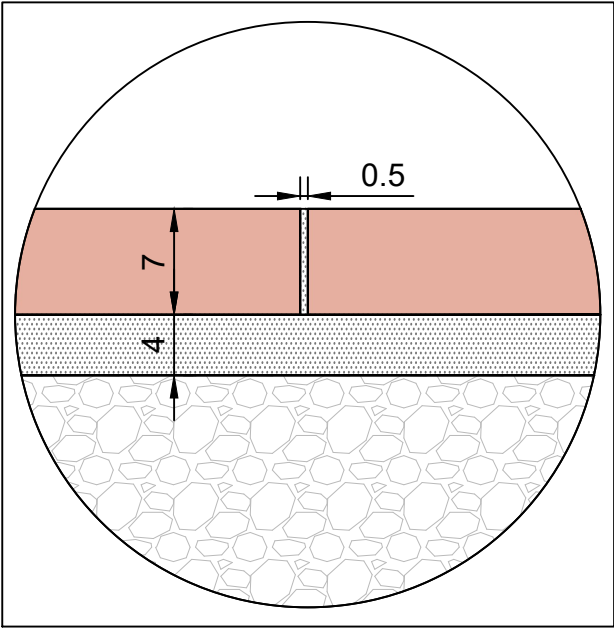

הגדלה 1:5

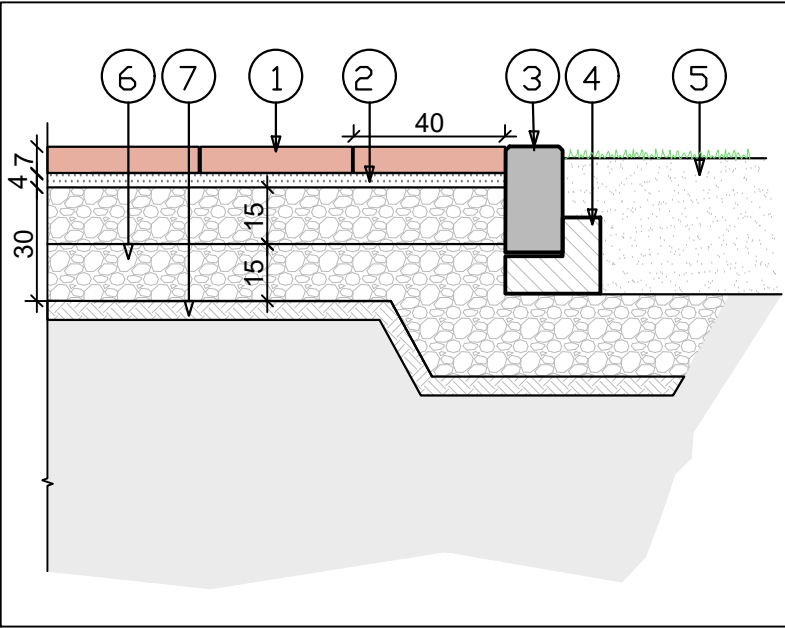

חתך 1:20

רחובות, בית ספר תלמוד תורה

נ.נ. ריצוף רחבה


מילר-בלום תכנון סביבתי בע"מ MILLER-BLUM ENVIRONMENTAL PLANNING

קנה מידה: 1:500 ח.פ.ה. 34527, רחוב התשבי 14, טלפון: 04-8339070 (רב-קווי) HAIFA 34527, 14 HATISBI STREET. תאריך: _____ תל-אביב 67898, רחוב עמינדב 23, טלפון: 03-5622123 TEL-AVIV 67898, 23 AMINADAV STREET. המתכנן: _____ Email: mb@miller-blum.co.il



למכרז

על הקבלן לבקר את כל המידות ועל כל טעות או אי-התאמה להודיע למשרד הארכיטקט

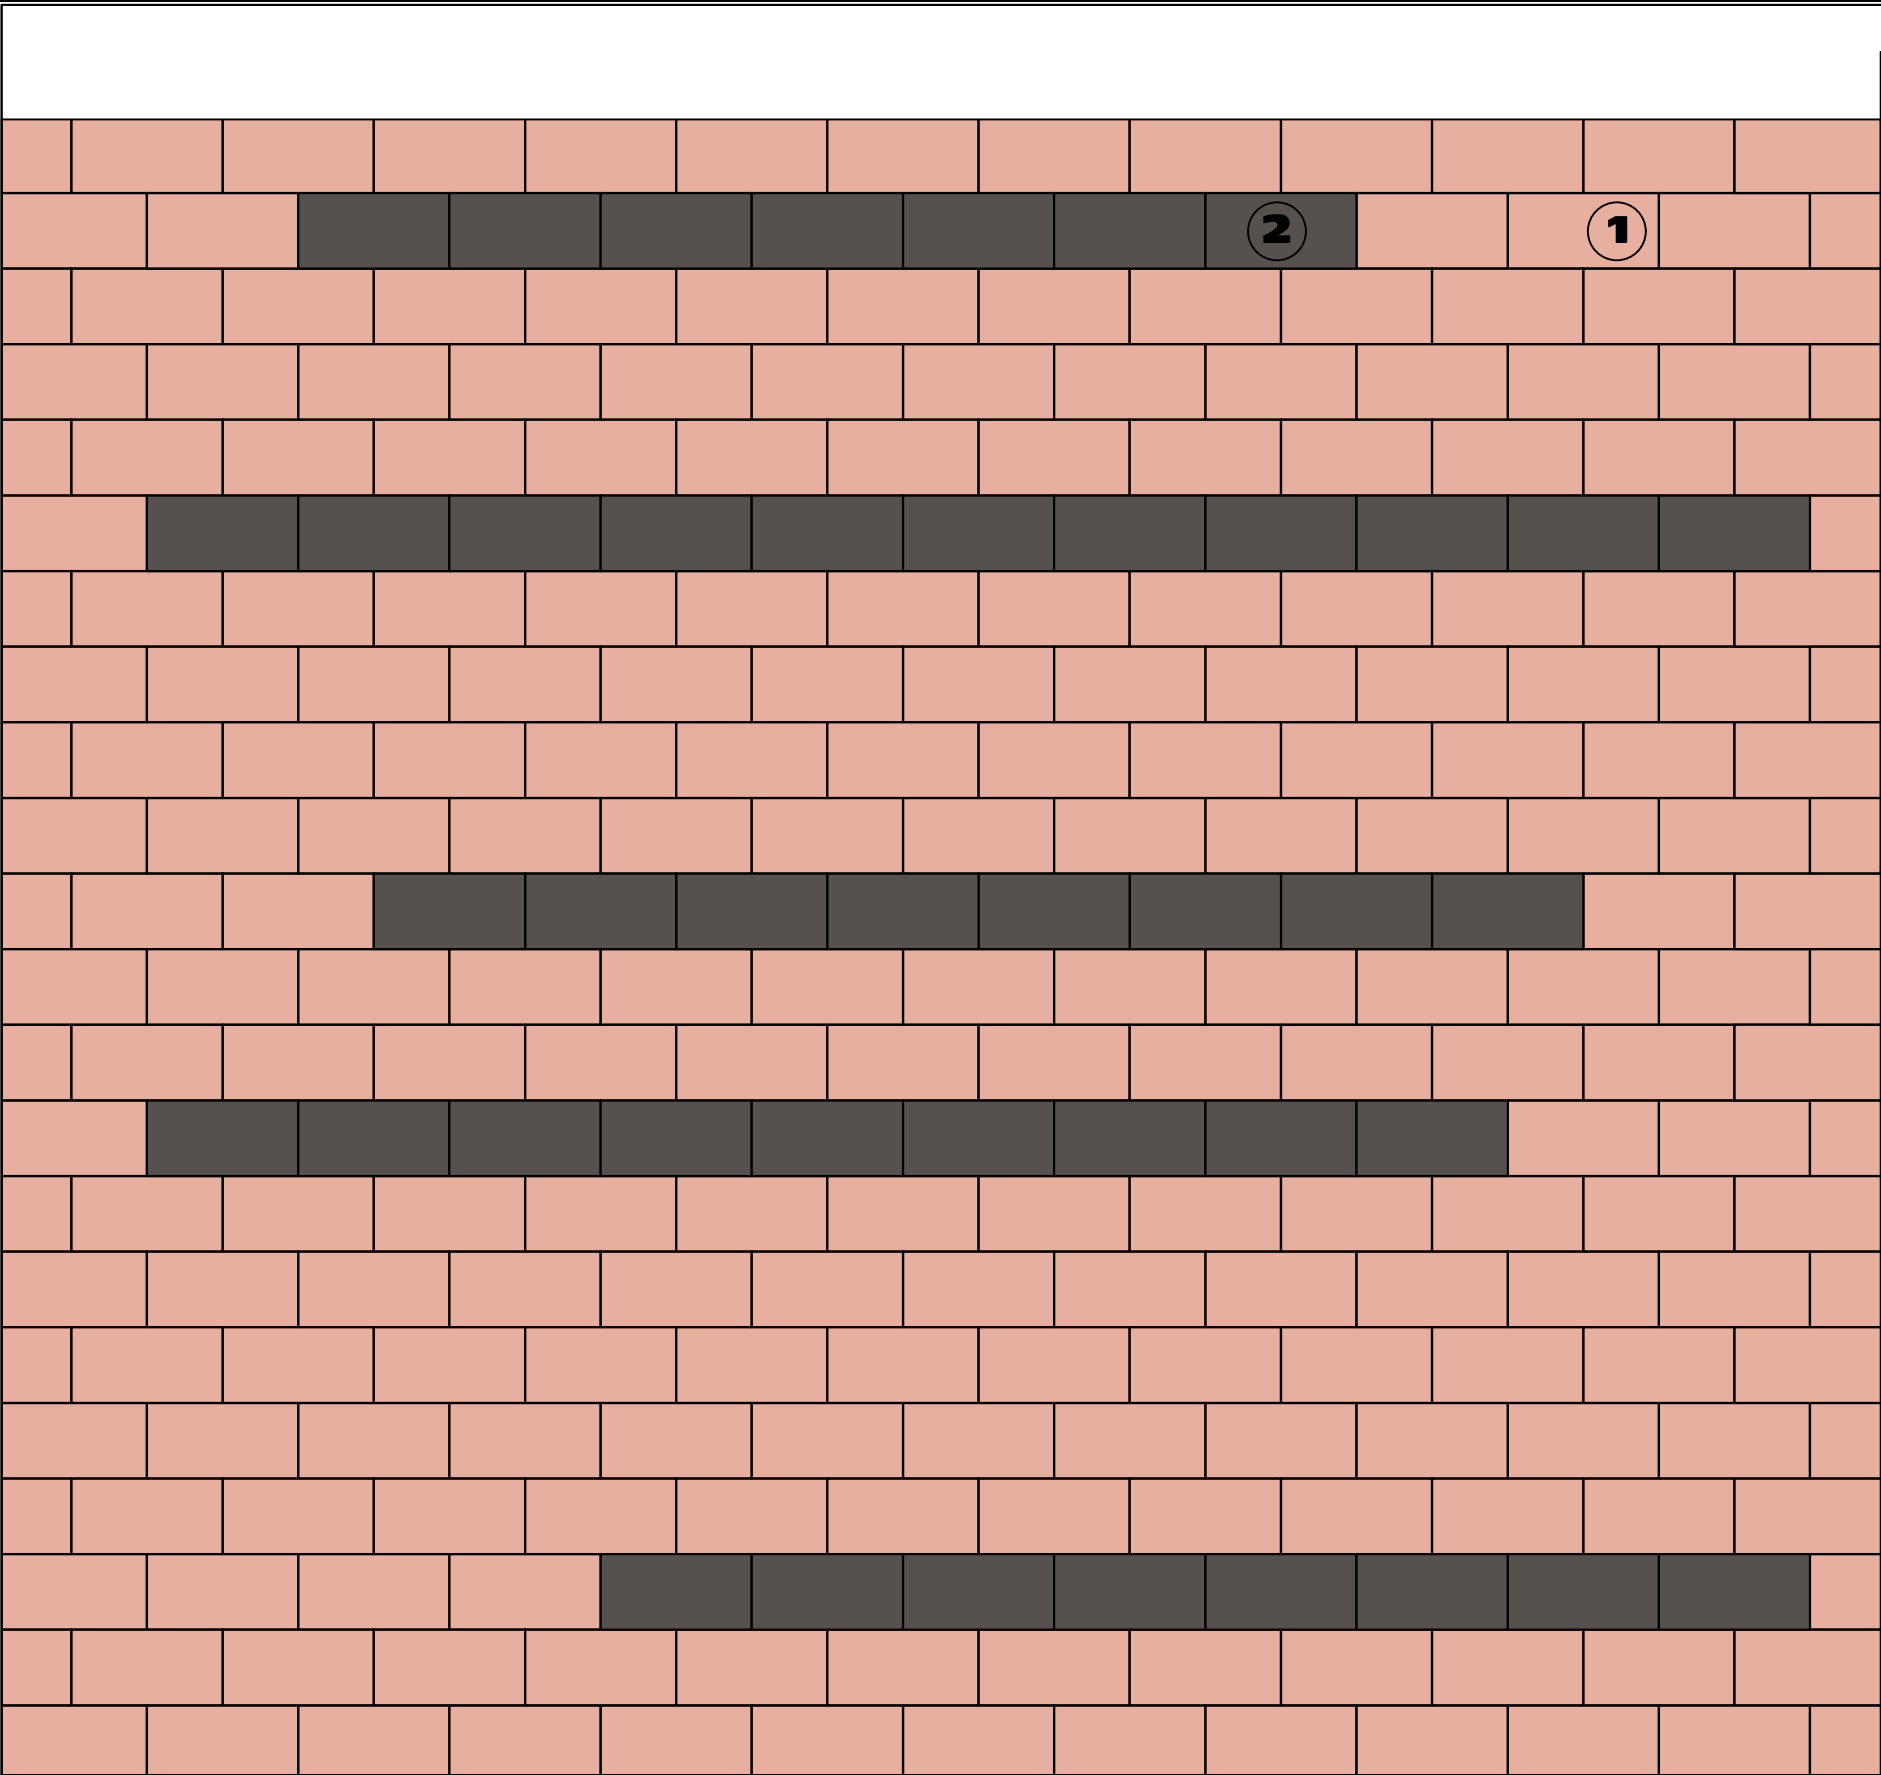

תוכנית 1:20

ריצוף מסדרון בין המבנה לחצר הגדולה והמגרש

- ① אבן דגם 'מלבן' עובי 7 במידות 40*20 בגוון "קוקטייל שקמה 115" תוצרת אקרשטיין או שו"ע
- ② אבן דגם 'מלבן' עובי 7 במידות 40*20 בגוון "שחור מנוקד" תוצרת אקרשטיין או שו"ע

הנחיות

מינימום 6 אריחים בשורה
מרווח בין שורות שחורות: מינימום 2 שורות, מקסימום 6 שורות
כל שורה תהיה באורך שונה מהשורות הסמוכות לה



רחובות, בית ספר תלמוד תורה

1.2 ריצוף מסדרון בין הבניין לחצר הגדולה

מילר-בלום תכנון סביבתי בע"מ MILLER-BLUM ENVIRONMENTAL PLANNING

קנה מידה: רשום ח'יפה 34527, רחוב התשבי 14, טלפון: ירב-קרוי 04-8339070 PHONE: HAIFA 34527, 14 HATISBI STREET.
תאריך: _____ תל-אביב 67898, רחוב עמינדב 23 טלפון: 03-5622123 TEL-AVIV 67898, 23 AMINADAV STREET. PHONE:
המתכנן: _____ Email: mb@miller-blum.co.il



על הקבלן לבקר את כל המידות ועל כל טעות או אי-התאמה להודיע למשרד הארכיטקט

מקרא:


- 1) אבן דגם 'רמות' עובי 7 במידות משתנות בגוון 'שחור בזלתי' בגמר 'אקרסטון מסותת' תוצרת אקרשטיין או שריע אבן דגם 'רמות' עובי 7 במידות משתנות בגוון 'קוקטייל שקמה 115' תוצרת אקרשטיין או שריע אבן דגם 'רמות' עובי 7 במידות משתנות בגוון 'לבן השלום' בגמר 'אקרסטון מסותת' תוצרת אקרשטיין או שריע
- 2) חול, 4 ס"מ
- 3) אבן גן
- 4) יסוד בטון
- 5) גיבון
- 6) מצע סוג א' מהודק לצפיפות 98% מודיפייד א.ש.טו. - הידוק בשכבות של 15 ס"מ
- 7) שתית מהודקת

הערה: שכבות המצעים לפי יועץ קרקע


דוגמת ריצוף:

רוב השורות בגוון שחור בזלתי
הנחה אקראית של שורות לבנות וורודות
מרבית השורות הלבנות והורודות לא ישלימו מעגל שלם
שורה חיצונית שחורה


יש לוודא גוונים וגמר עם האדריכלית
דוגמת ריצוף לפי תוכנית ריצוף אדריכלית בלבד
דוגמת ריצוף תוצג לאישור האדריכלית בטרם ביצוע מלא

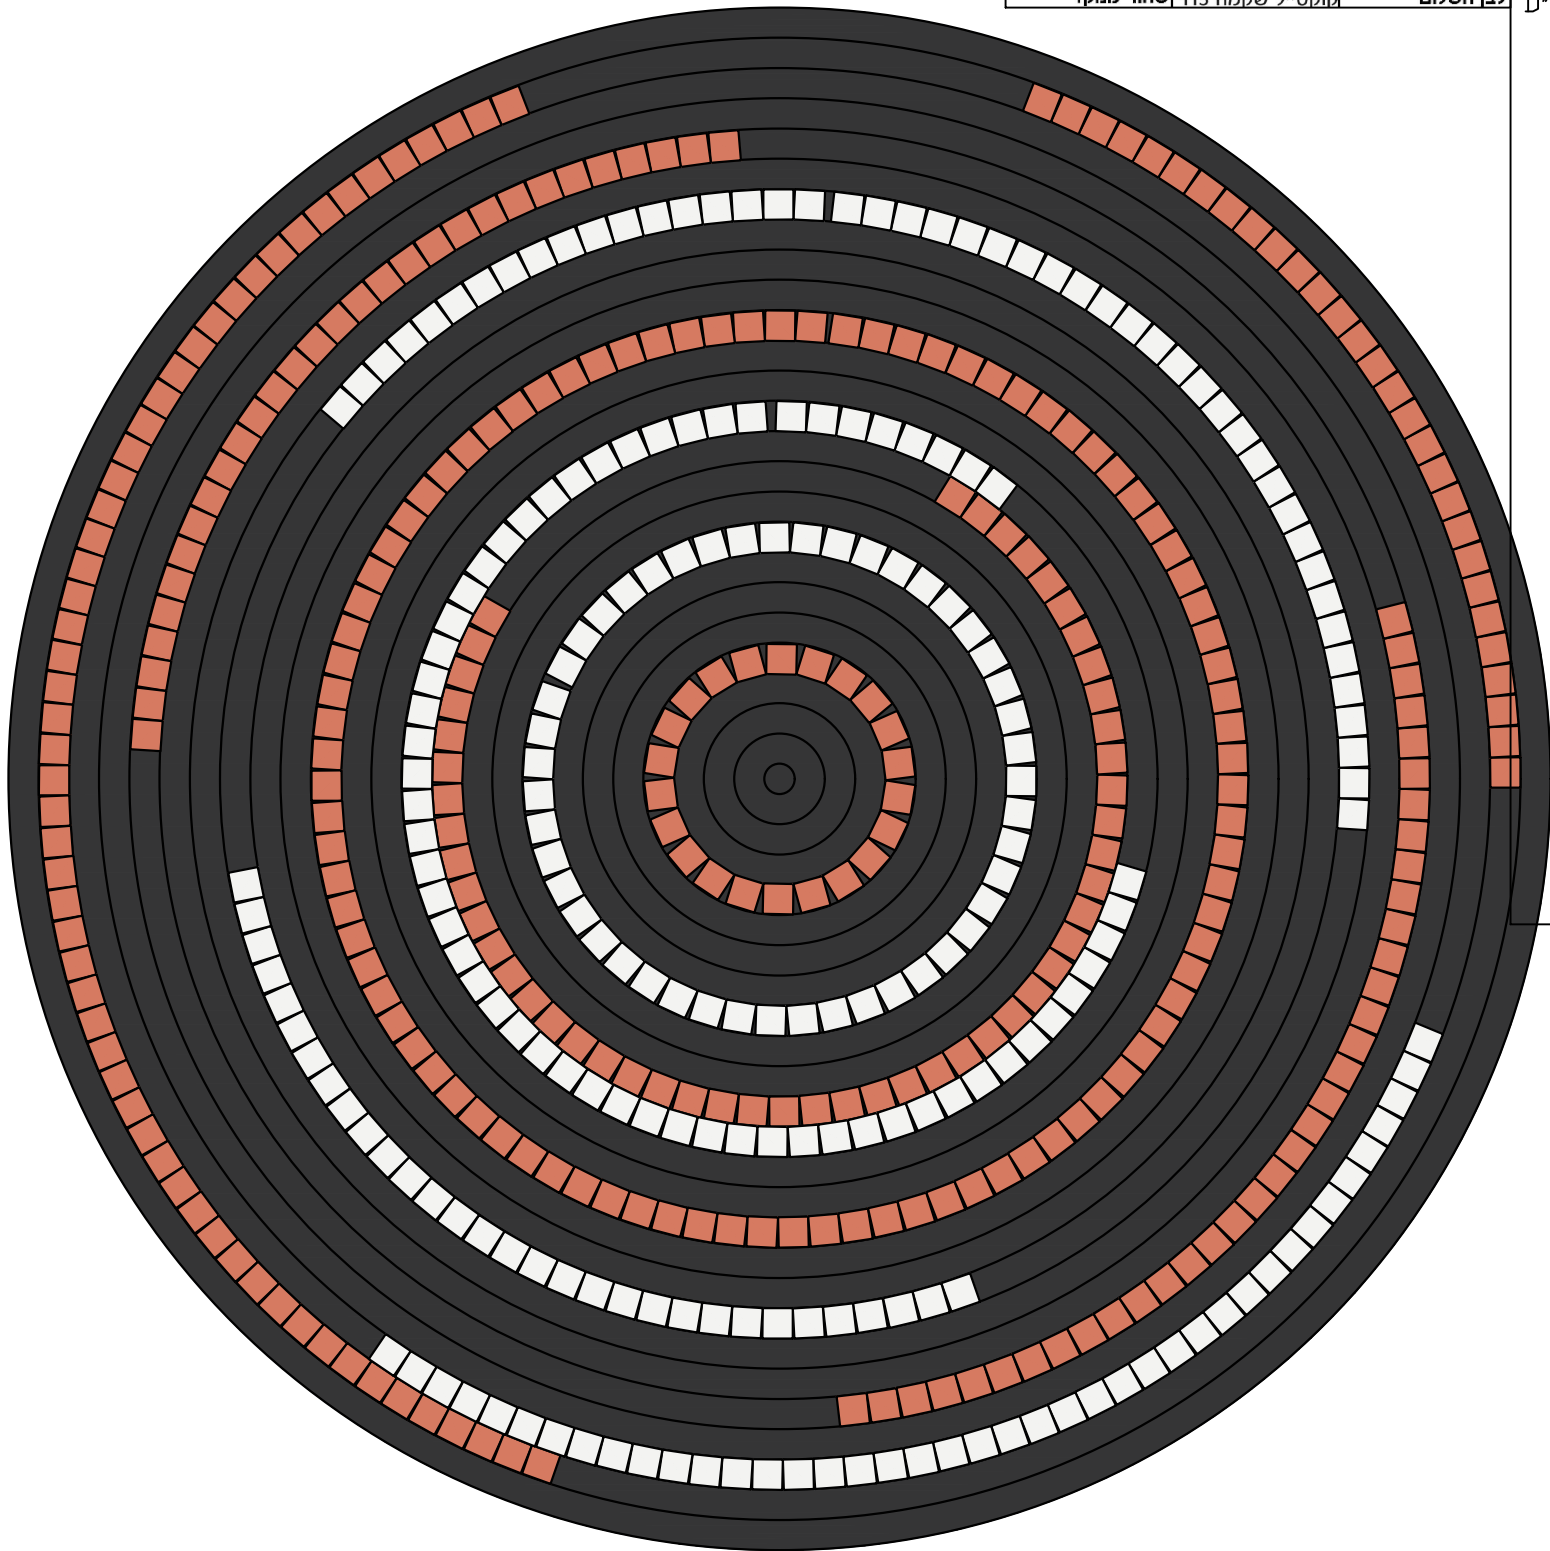

תוכנית 1:20

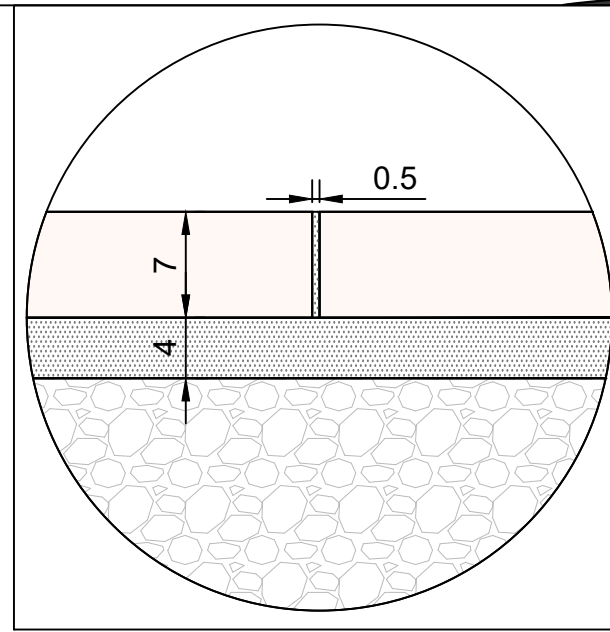

הגדלה 1:5

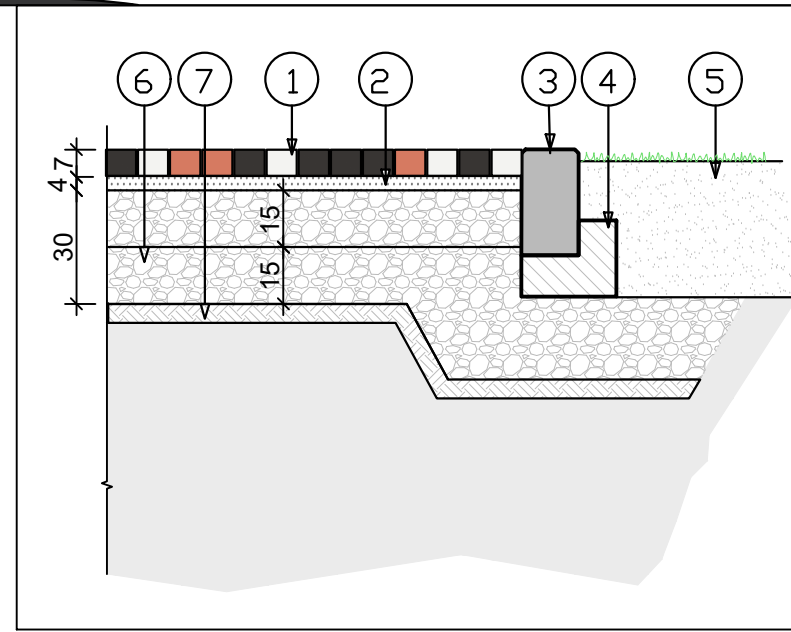

חתך 1:20

רחובות, בית ספר תלמוד תורה

2. ריצוף דוגמא מעוגלת

מילר-בלום תכנון סביבתי בע"מ MILLER-BLUM ENVIRONMENTAL PLANNING

קנה מידה: 1:50 ח'פה 34527, רחוב התשבי 14, טלפון: 04-8339070 (רב-קווי) HAIFA 34527, 14 HATISBI STREET. PHONE: 04-8339070
תאריך: תל-אביב 67898, רחוב עמינדב 23, טלפון: 03-5622123 TEL-AVIV 67898, 23 AMINADAV STREET. PHONE: 03-5622123
המתכנן: Email: mb@miller-blum.co.il



למכרז


על הקבלן לבקר את כל המידות ועל כל טעות או אי-התאמה להודיע למשרד הארכיטקט



גוון הדשא הנדרש הוא בורדו (לא אדום)
גוון הדשא יהיה לפי בחירה ואישור האדריכל
לפני הקניה וההתקנה

הערות:

דשא מסוג SMARTPLAY, הכולל משטח הולם למתקני משחק לפי תקן 1498
הדשא הסינתטי והתקנתו יעמדו בדרישות התקן הישראלי
חיבור בין יריעות הדשא הסינתטי יעשה ע"י פסי חיבור מ PVC ובעזרת דבק PU
הדשא יהיה עמיד בפני ריקבון, עובד, פטריות, כל תנאי מזג האוויר, אש וקרינת UV.
הדשא יהיה בעל יכולת העברת מים כשיעור של 60 מ"מ/שעה לפחות.

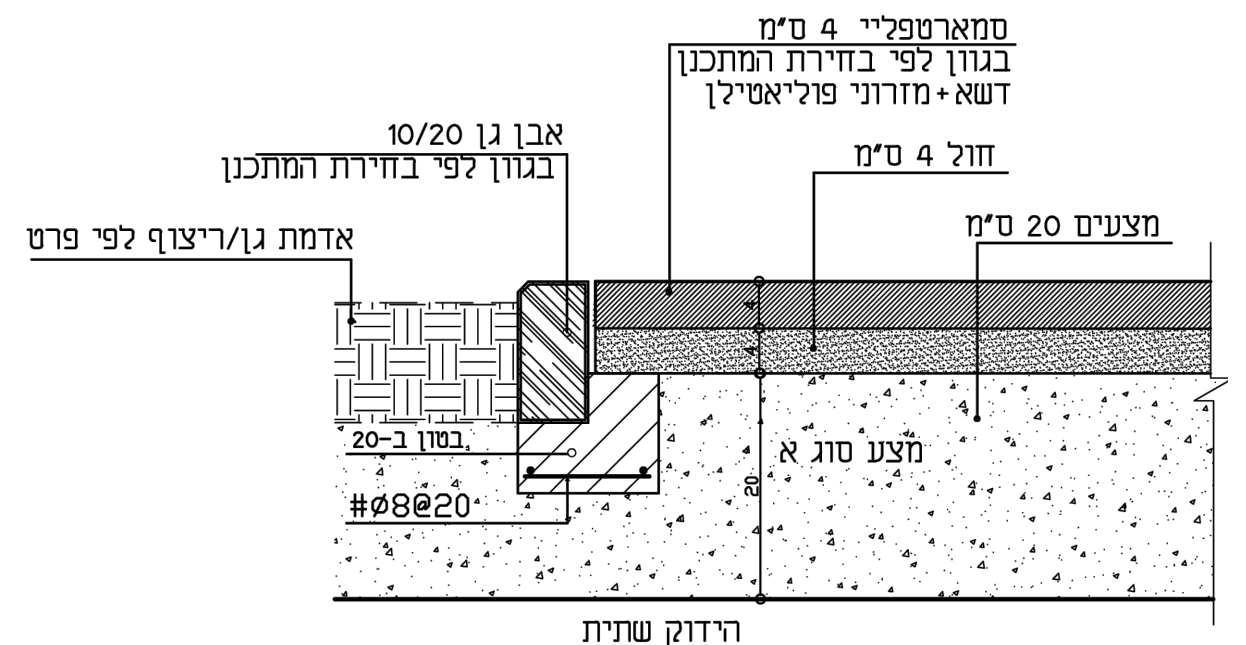


רחובות, בית ספר תלמוד תורה 3. משטח דשא סינתטי


מילר-בלום תכנון סביבתי בע"מ MILLER-BLUM ENVIRONMENTAL PLANNING

חיפה 34527, התשבי 14, טלפון: (רב-קו) 04-8339070, HATISBI STREET, 14, HAIFA 34527, Email: mb@miller-blum.co.il
תל-אביב 67898, רחוב עמינדב 23, טלפון: 03-5622123, TEL-AVIV 67898, 23 AMINADAV STREET, PHONE:



על הקבלן לבקר את כל המידות ועל כל טעות או אי-התאמה להודיע למשרד הארכיטקט

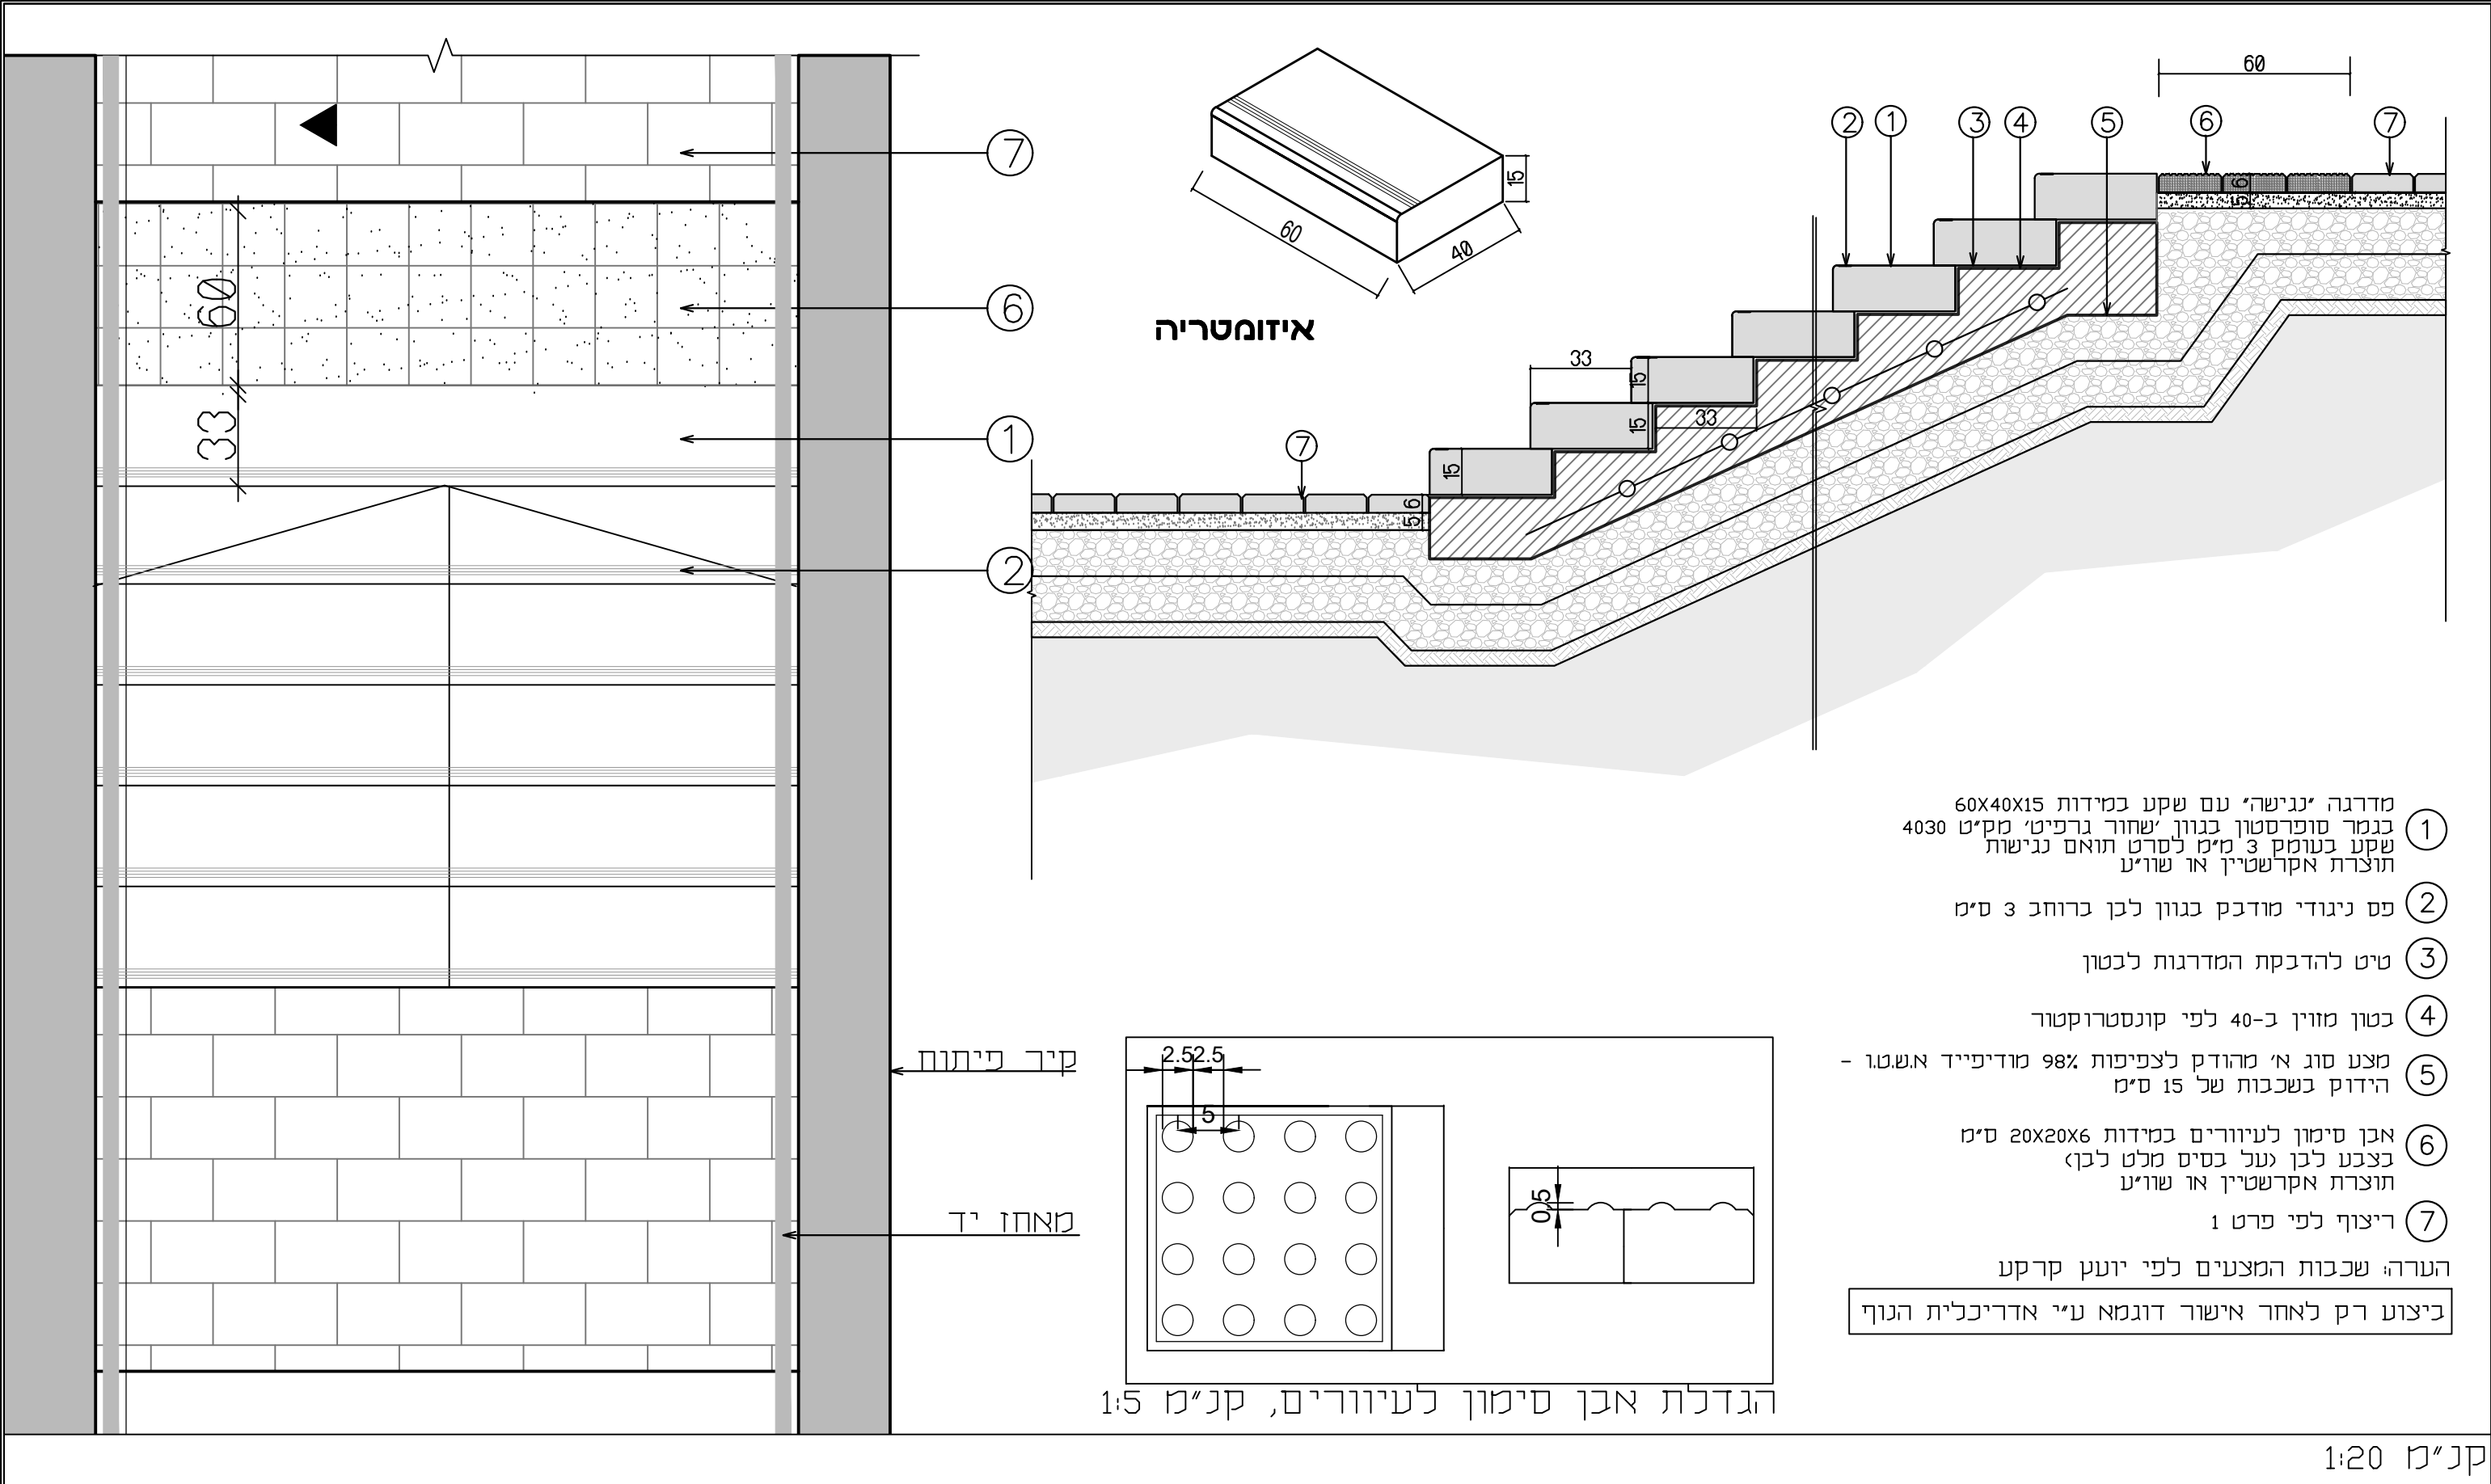

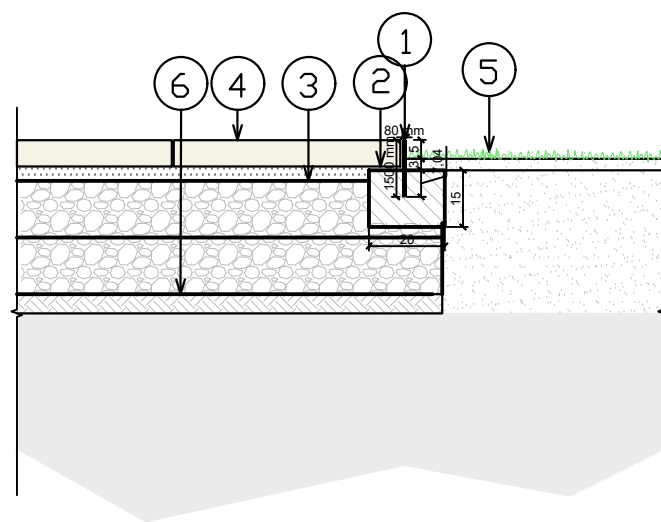

מקרא:

- 1 פלח פלדה בעובי 80 מ"מ ברוחב 1500 מ"מ ובאורך משתנה עפ"י פרוייקט מגולוון וצבוע בתנור כצביעה אלקטרוסטטית גוון RAL9011 (אפור כהה) כיפוף הפלח לרדיוסים עפ"י גיאומטריות תוכנית פיתוח
- 2 יסוד בטון
- 3 מצע סוג א' מהודק לצפיפות 98% מודיפייד א.ש.ט.ו. - הידוק בשכבות של 15 ס"מ
- 4 ריצוף לפי פרט
- 5 גינון
- 6 שתית מהודק

הערה: שכבות המצעים לפי יועץ קרקע

ביצוע רק לאחר אישור דוגמא ע"י אדריכלית הנוף

קנ"מ 1:20

על הקבלן לבקר את כל המידות ועל כל טעות או אי-התאמה להודיע למשרד הארכיטקט


רחובות, בית ספר תלמוד תורה





6. פלח פלדה הפרדה בין גינון לריצוף

מילר-בלום תכנון סביבתי בע"מ MILLER-BLUM ENVIRONMENTAL PLANNING

קנה מידה: 1:200 ח.יפה 34527, רחוב התשבי 14, טלפון: 04-8339070 קרי"ר-קרי"ר HAIFA 34527, 14 HATISBI STREET. PHONE: 04-8339070
תאריך: _____ תל-אביב 67898, רחוב עמינדב 23 טלפון: 03-5622123 TEL-AVIV 67898, 23 AMINADAV STREET. PHONE: 03-5622123
המתכנן: _____ Email: mb@miller-blum.co.il



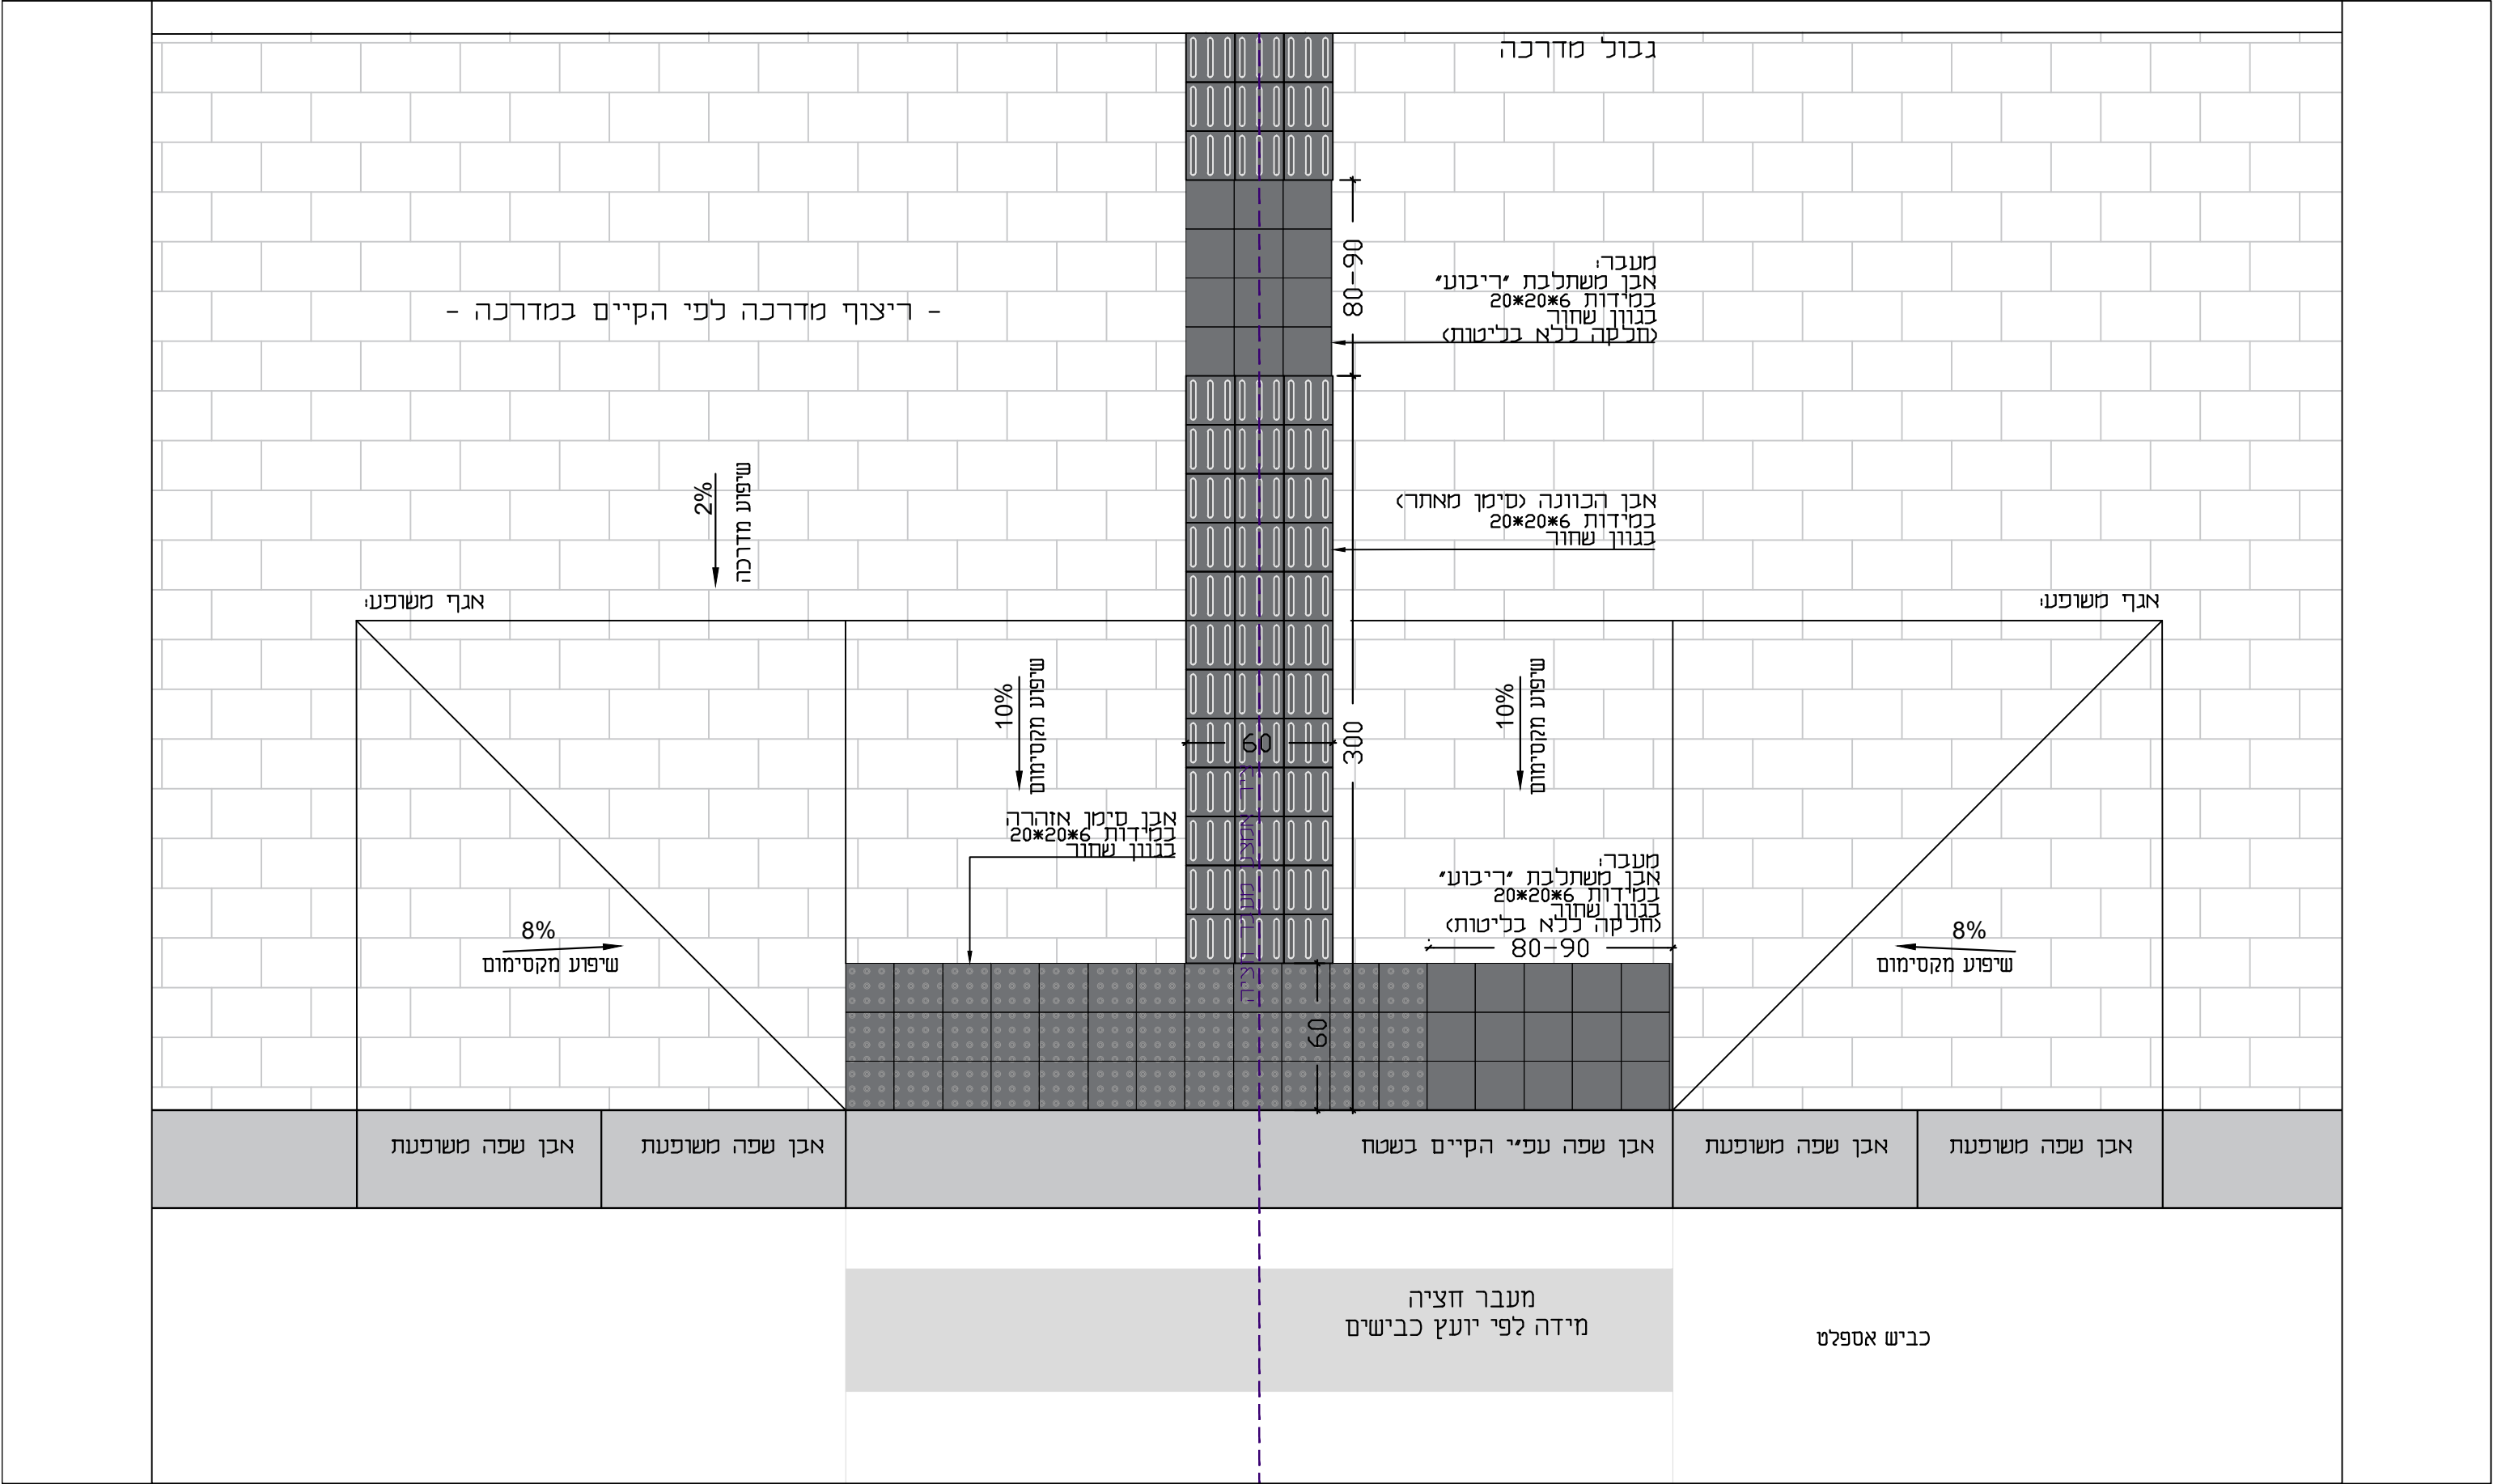

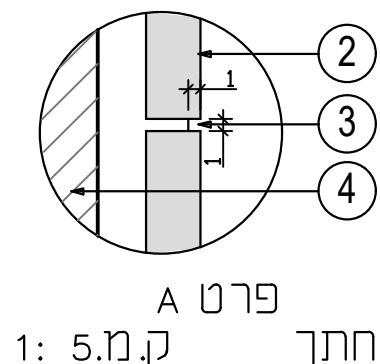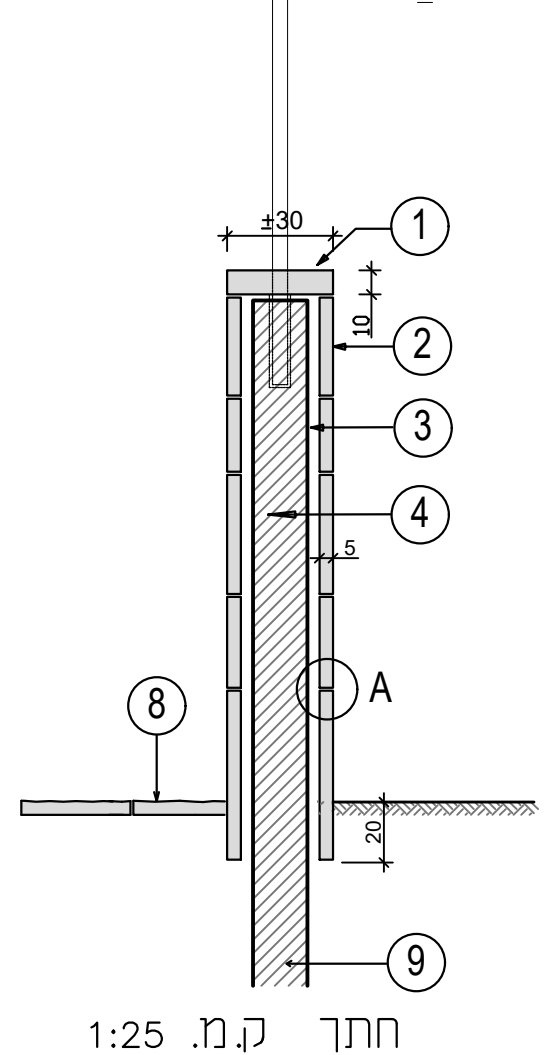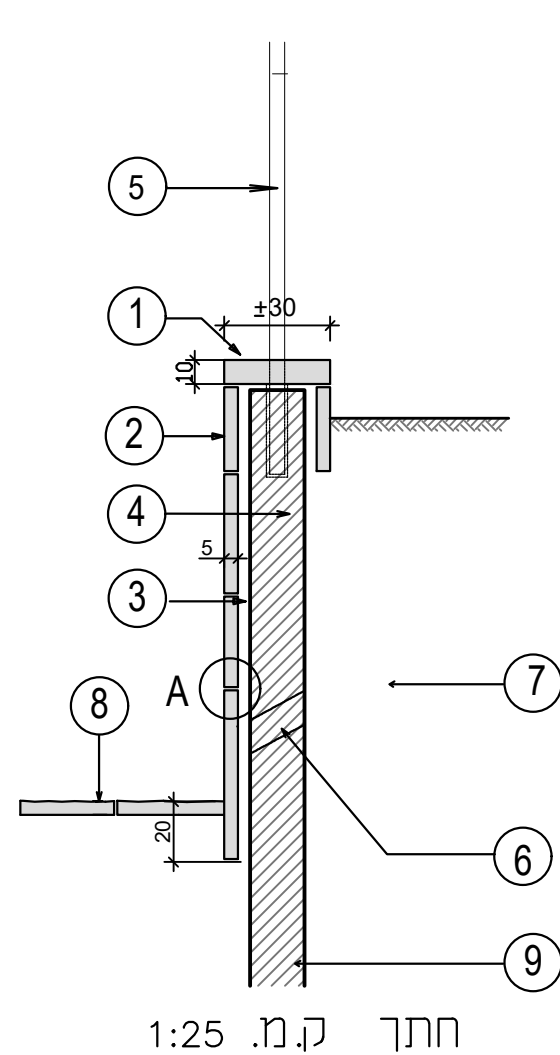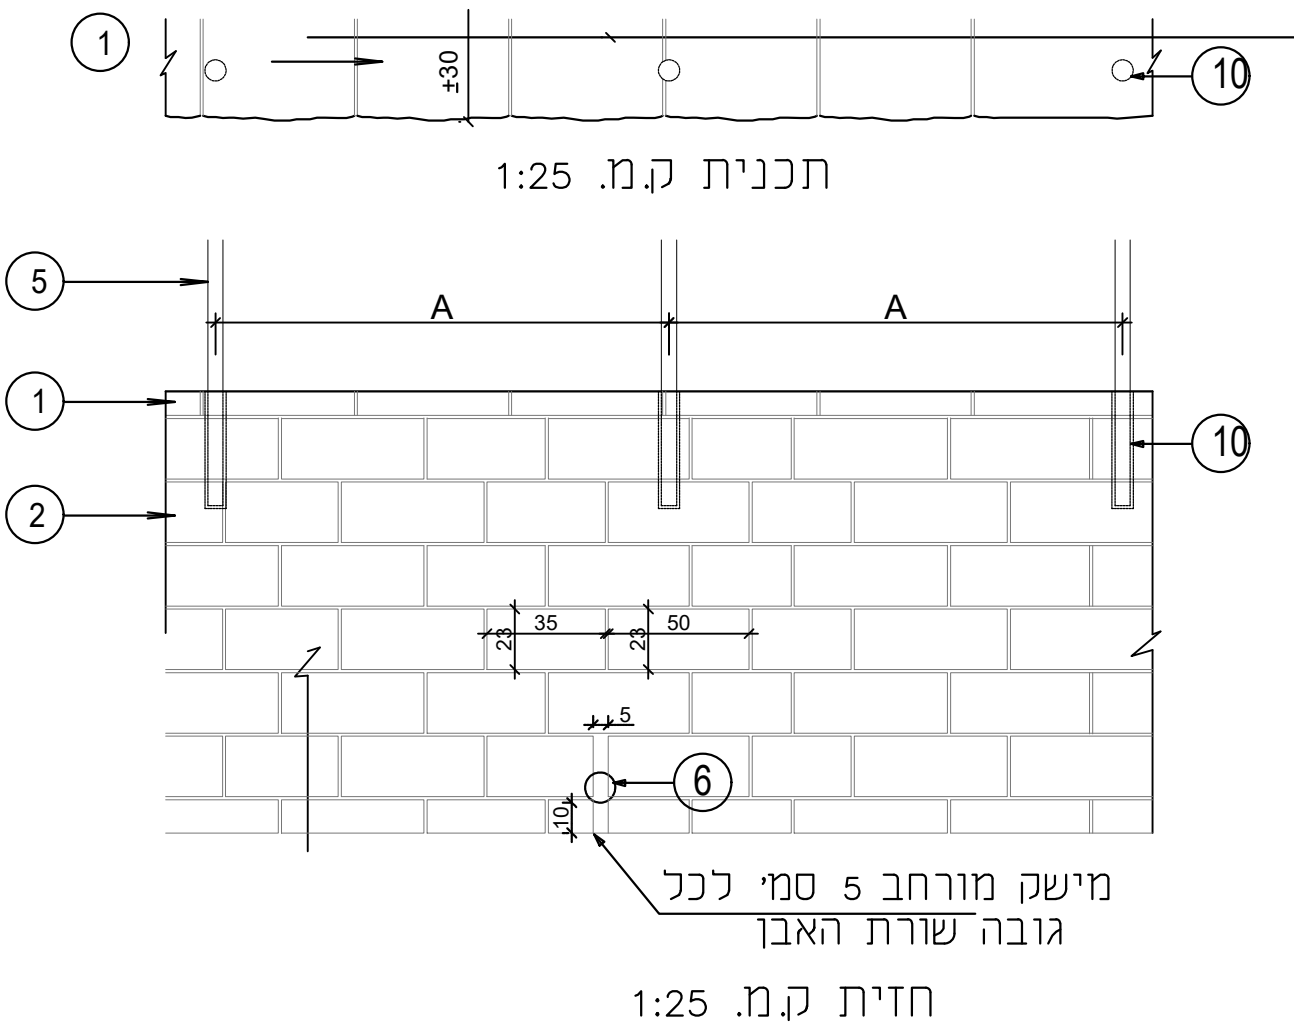

קופינג מנוסר בגמר כוכרית חופית במידות 30/50/7, 30/30/7, של חברת אקרשטיין או שו"ע
 חיפוי קירות באבן כוכרית מנוסרת במידות 23/35/3.2, 23/50/3.2, של חברת אקרשטיין או שו"ע
 טיט מלט בלי סיד- כוחלה בגון האבן שקוע 0.5 ס"מ מפני האבן
 קיר בטון וזיון לפי קונסטרוקטור
 מעקה לפי פרט

צינור PVC בקוטר 4" קשיח לניקוז, שקוע 5 ס"מ כל 3 מ' ולפי הנחיות הקונסטרוקטור
 חומר מנקז עטוף בשק גאוטכני במשקל 500 גר" ברוחב 50 סמ" לכל גובה הקיר

ריצוף לפי תכנית

ביסוס לפי קונסטרוקטור

הכנה למעקה

הערות: קיר בטון יבוצע לפי פרט קונסטרוקטור


רחובות, בית ספר תלמוד תורה 8.1. קיר פיתוח בחיפוי אבן כוכרית

מילר-בלום תכנון סביבתי בע"מ MILLER-BLUM ENVIRONMENTAL PLANNING

קנה מידה: 1:500 ח'פה 34527, רחוב התשבי 14, טלפון: 04-8339070 (רב-קווי) HAIFA 34527, 14 HATISBI STREET. PHONE: 04-8339070
 תאריך: תל-אביב 67898, רחוב עמינדב 23, טלפון: 03-5622123 TEL-AVIV 67898, 23 AMINADAV STREET. PHONE: 03-5622123
 המתכנן: Email: mb@miller-blum.co.il



על הקבלן לבקר את כל המידות ועל כל טעות או אי-התאמה להודיע למשרד הארכיטקט

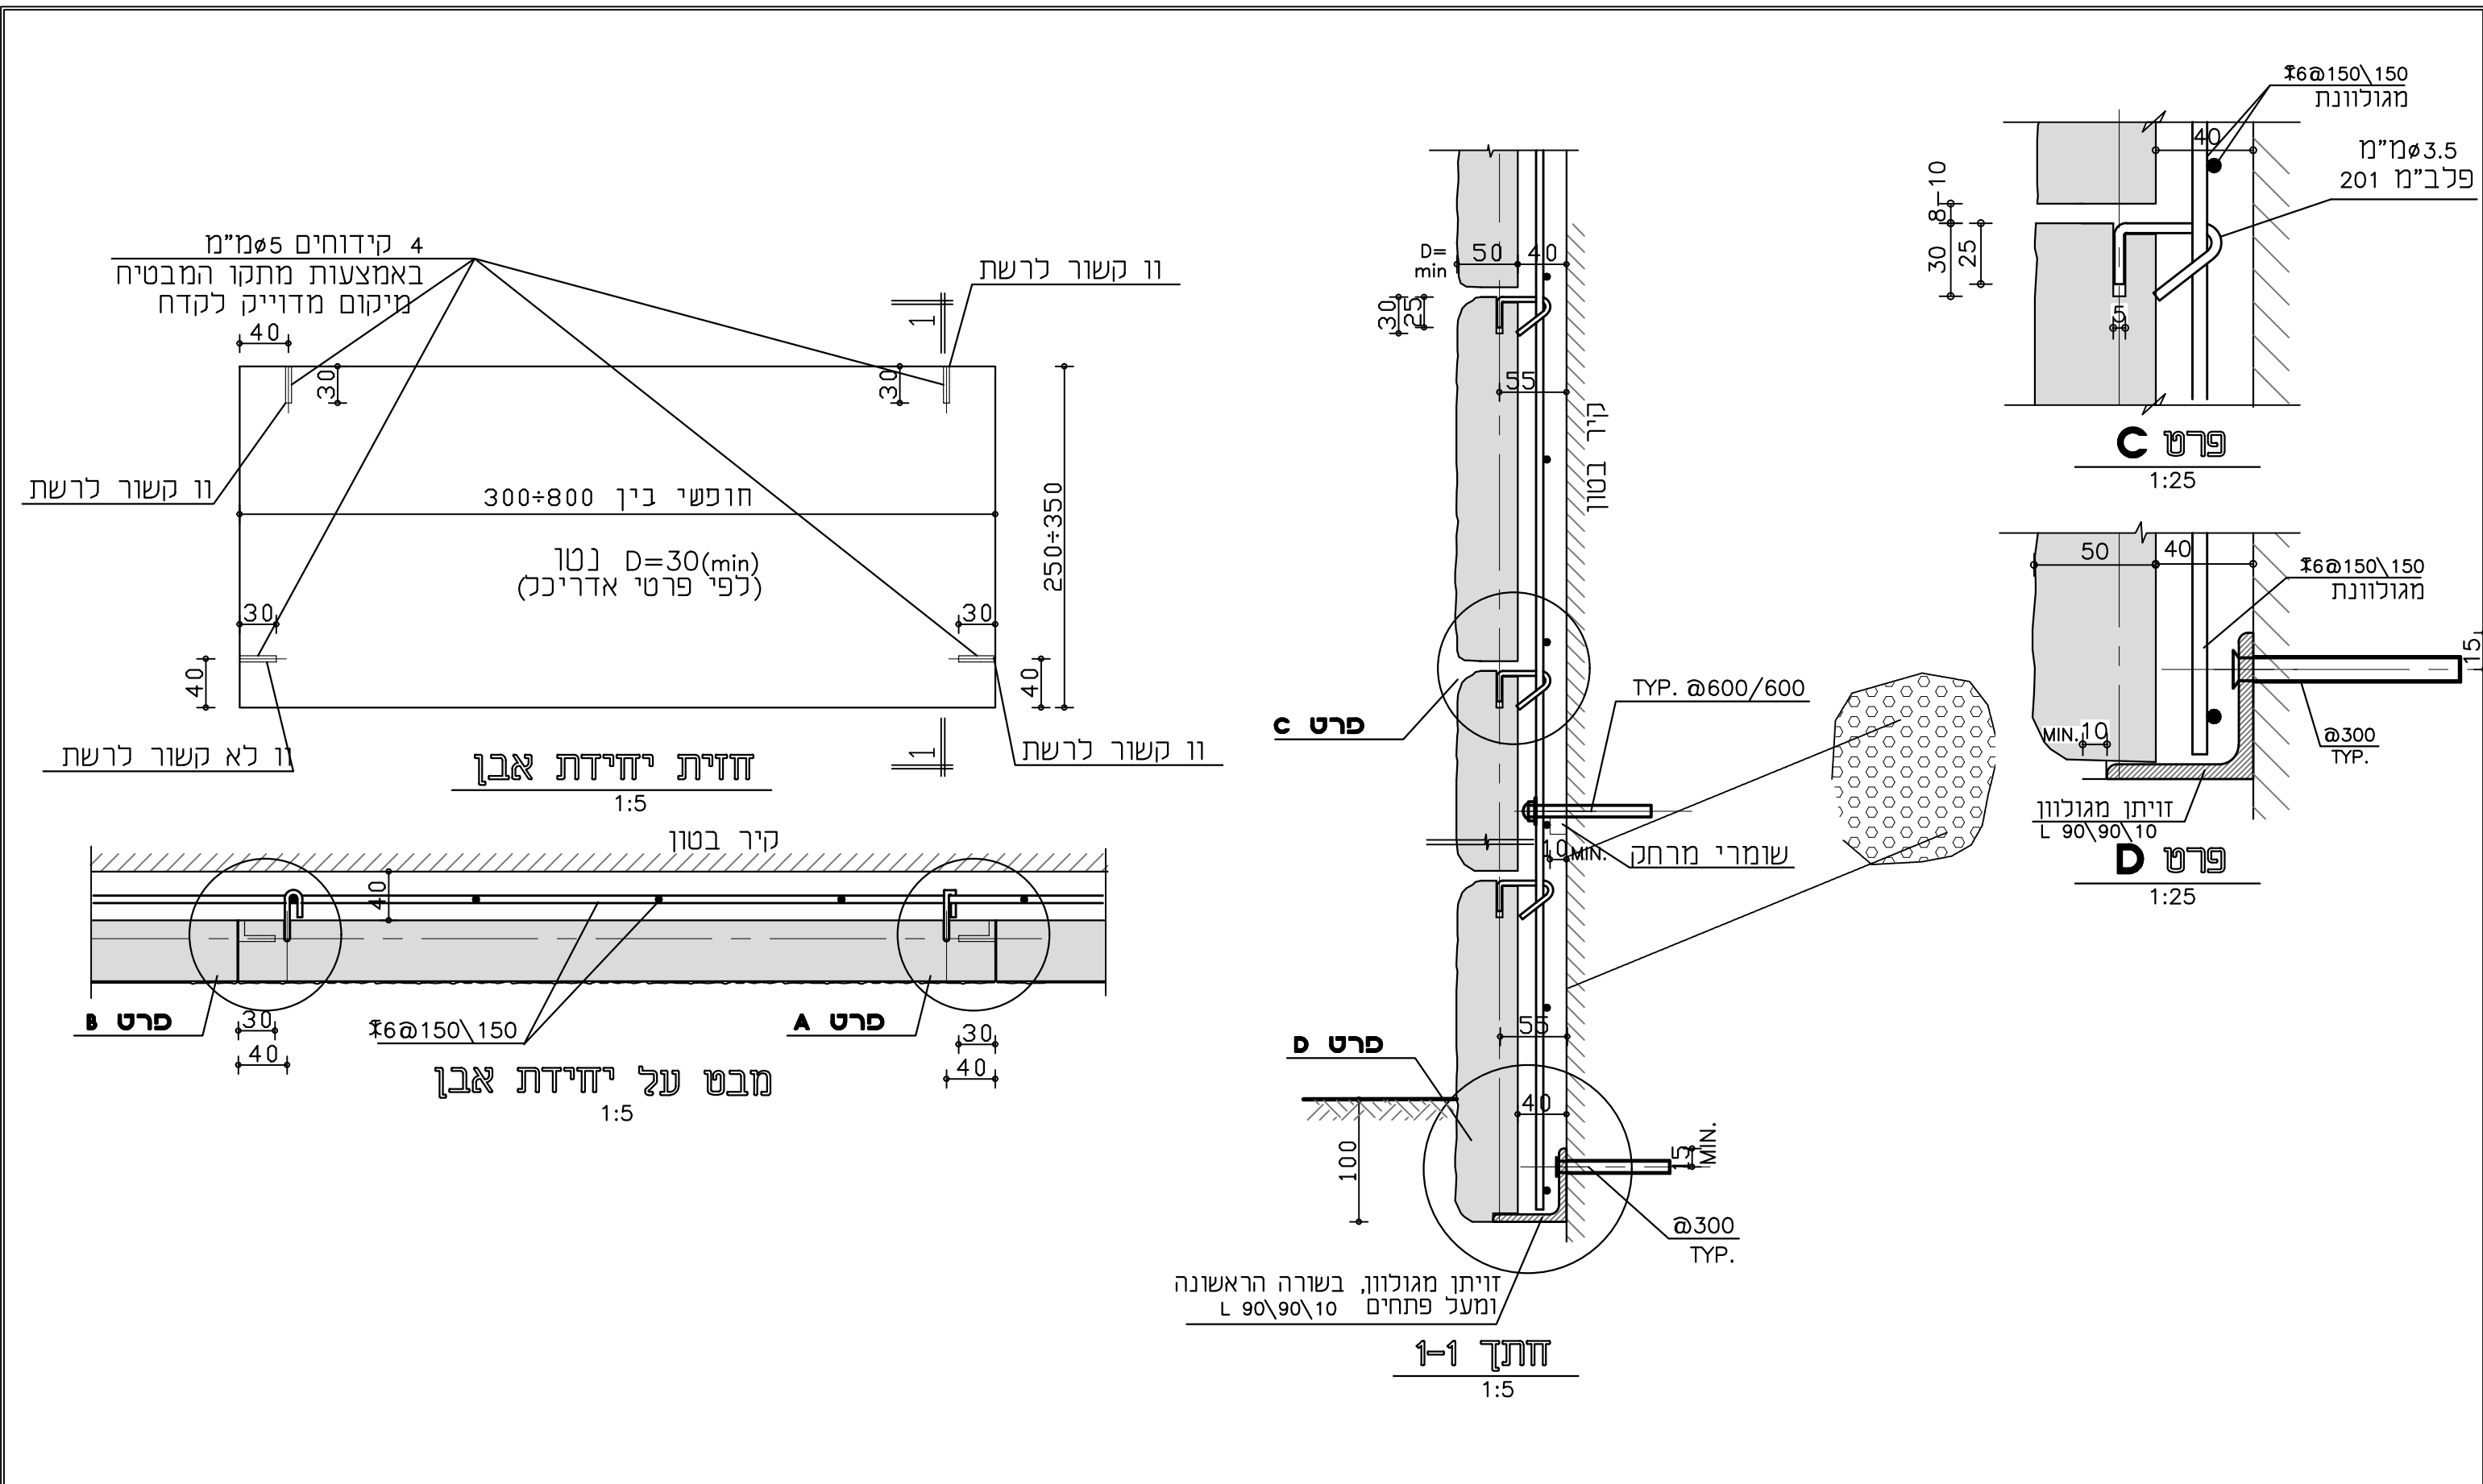

רחובות, בית ספר תלמוד תורה

8.2. קיר פיתוח בחיפוי אבן כורכרית

מילר-בלום תכנון סביבתי בע"מ

MILLER-BLUM ENVIRONMENTAL PLANNING

קנה מידה: 1:50

ח'פ'ה 34527, רחוב התשבי 14, טלפון: 04-8339070 (רב-קווי)

תאריך: 06.2024

תל-אביב 67898, רחוב עמינדב 23, טלפון: 03-5622123

המתכנן: _____

על הקבלן לבקר את כל המידות ועל כל טעות או אי-התאמה


להודיע למשרד הארכיטקט

1


06.2024

למכרז

M:\users\Yael\DATUM\8523 REHOVOT MIFTAN TORA\MB\DETAILS\8523-8.dwg

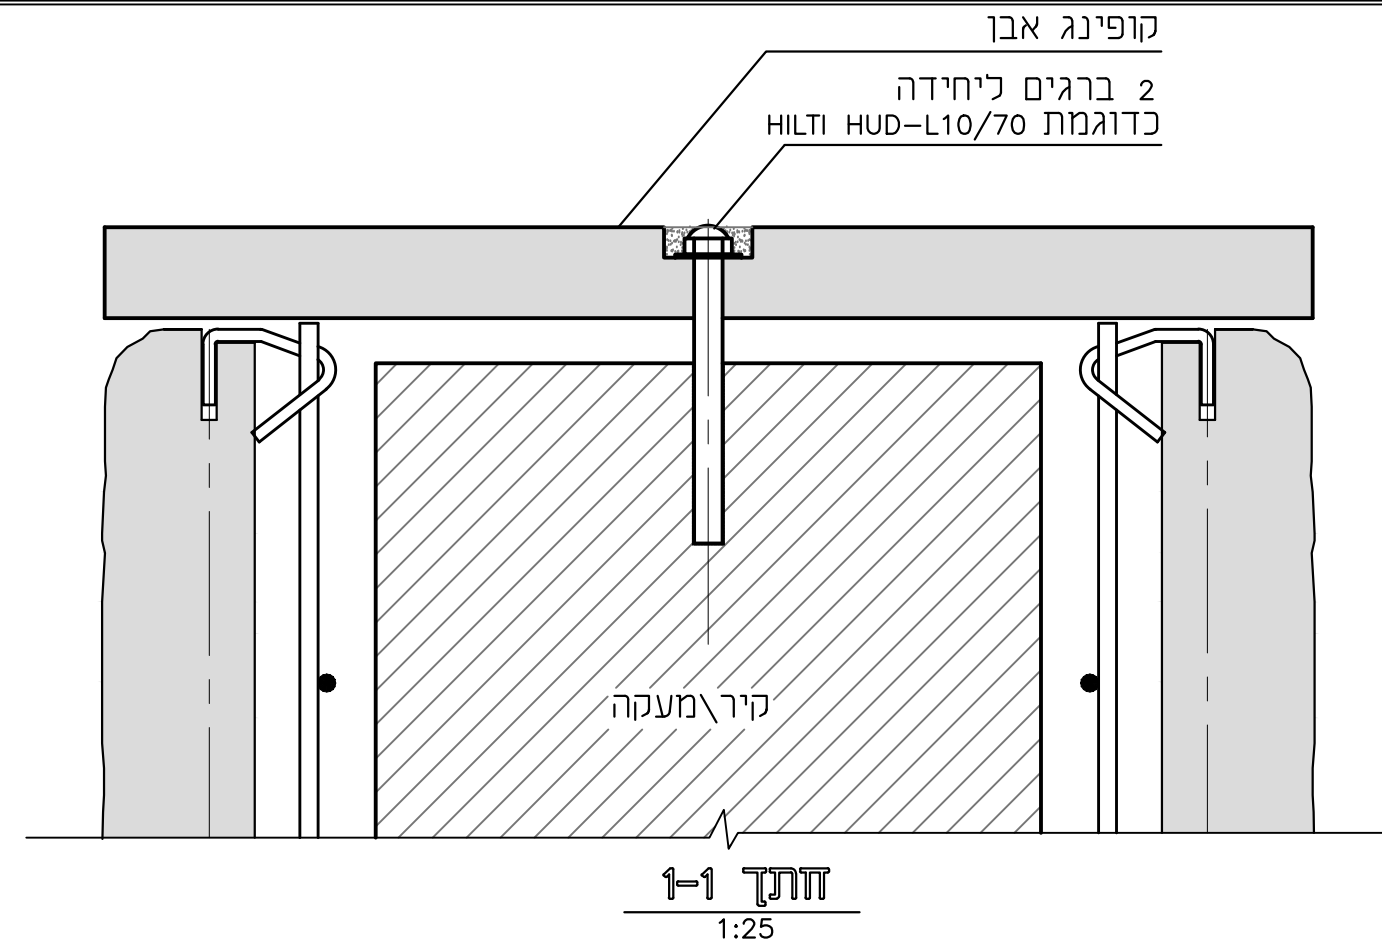

1. יישום חיפוי האבן בשיטת ההרכבה כמוגדר בת"י 2378, חלק 2.
2. נתוני האבן (לפי נתוני דו"ח בדיקה).
- 2.1 משקל סגולי- 2.6 טון למ"ק, ספיגה כוללת 1.0%.
- 2.2 חוזק תחילי בכפיפה 6.4MPa.
3. ווי קשירה- פלב"מ 201 לפחות, קוטר 3.5 מ"מ.
4. רשת ההרכבה- 150\150\6mm מגולוונת.
5. ברגי עיגון לקיר רקע מבטון- ברגים עם דיבלים לכוח שליפה 200ק"ג כדוגמת HUD-L8/60 וHILTI עם בורג מגולוון בדיפוזיה בקוטר כ-6.0 מ"מ - או שווה ערך.
6. בורג עיגון הזויתן (לבטון) 300mm לכוח גזירה מותר לפחות 200 ק"ג, כדוגמת HRD-U10 וHILTI או שווה ערך.
7. עובי האבן המצויין בפרטים הינו העובי הנטו המינימלי לאחר עיבוד פני האבן בחזית.
8. כל העבודה תבוצע לפי ת"י 2378 חלקים 1 ו-2.

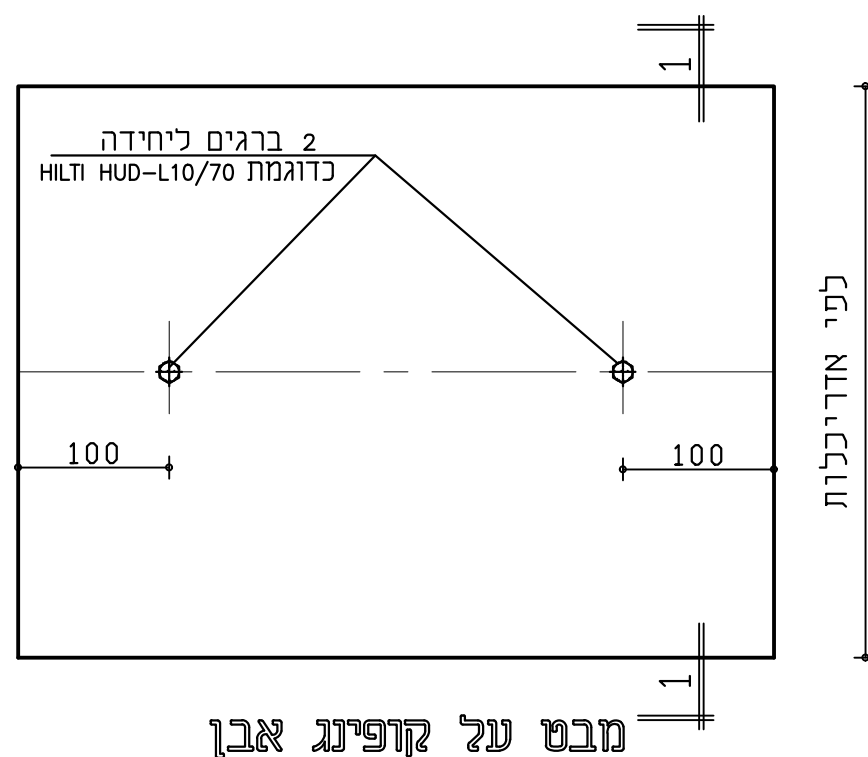

רחובות, בית ספר תלמוד תורה 8.3. קיר פיתוח בחיפוי אבן כורכרית

מילר-בלום תכנון סביבתי בע"מ MILLER-BLUM ENVIRONMENTAL PLANNING

קנה מידה: 1:50 ח.פ.ה. 34527, רחוב התשבי 14, טלפון: 04-8339070 (רב-קווי) HAIFA 34527, 14 HATISBI STREET. PHONE: 04-8339070
תאריך: תל-אביב 67898, רחוב עמינדב 23, טלפון: 03-5622123 TEL-AVIV 67898, 23 AMINADAV STREET. PHONE: 03-5622123
המתכנן: Email: mb@miller-blum.co.il



על הקבלן לבקר את כל המידות ועל כל טעות או אי-התאמה להודיע למשרד הארכיטקט

אורלי גדרות

"ORLI" FENCES LTD.

Manufacturer of Fences for Sport Courts,
Safety Fences, Guiding Rails and Gratings
Factory: Bar-Yehuda Road, Tel Hanan (Nesher)
Mail address: P.O. Box 437, Nesher 3660301, Israel
Tel: 972-4-8211165, Fax: 972-4-8211789

www.or-li.com

נוסד
1989


גדרות "אורלי" בע"מ

יצרני גדרות למגרשי ספורט, מעקות בטיחות,
הולכה ומשטחי דריכה
מפעל: דרך בר-יהודה תל חנן (נשר)
מען למשלוח דאר: ת.ד. 437, מיקוד 3660301, נשר
טל: 972-4-8211165, פקס: 972-4-8211789

בהתאם לדרישות קב"ט
משרד החינוך

מתאים לתקן 4273

גדר ציון אי
לבתי ספר וגני ילדים
מסי קטלוגי 1007

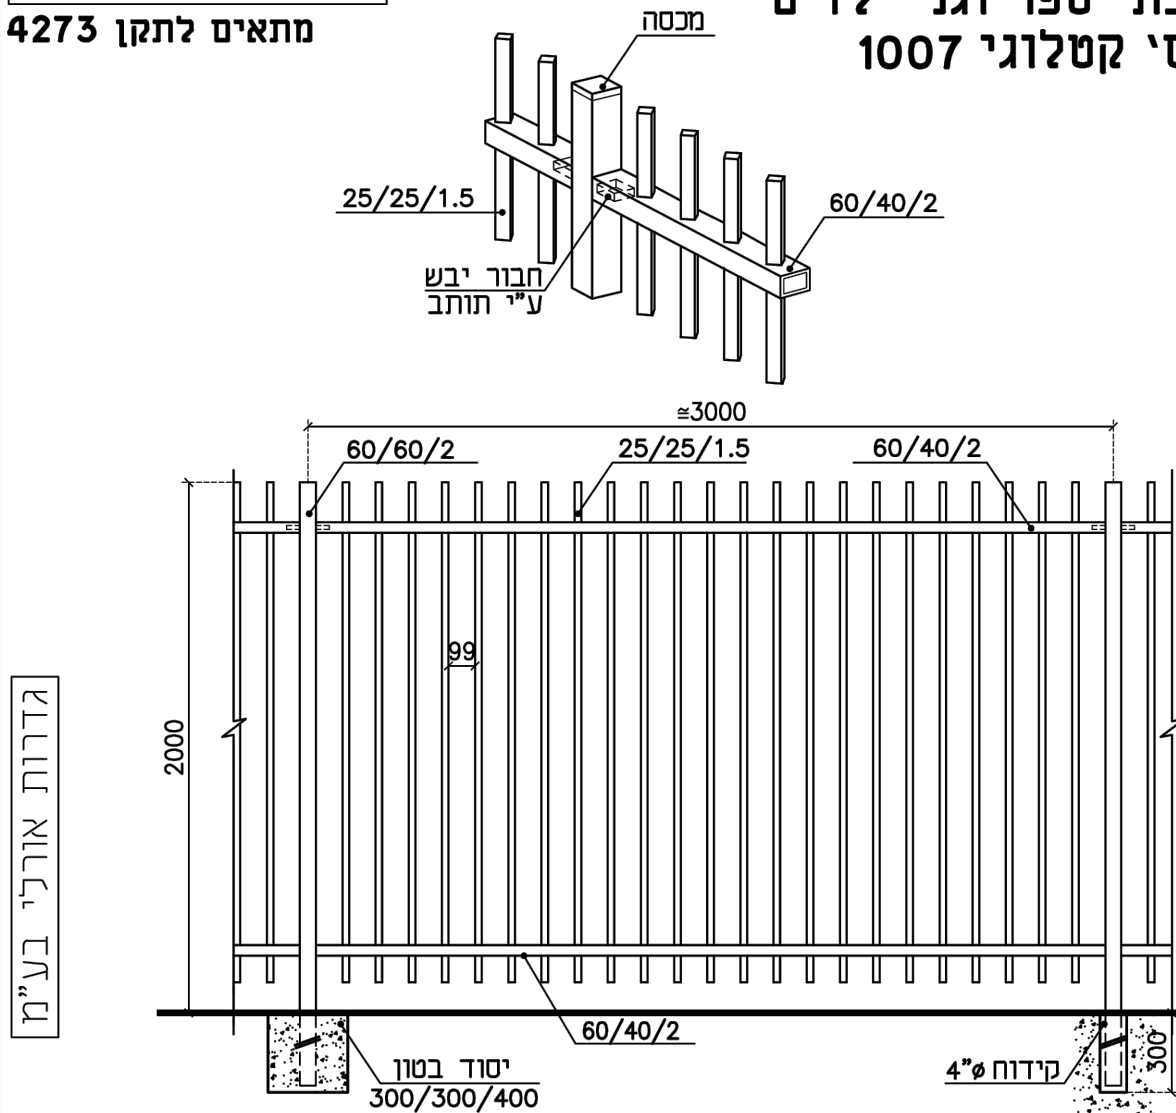

- ניתן לצבוע בשיטה אלקטרוסטטית באבקה.
- כל החלקים טבולים באבק חם לאחר היצור, לפי ת"י 918.
- היצרן שומר לעצמו את הזכות, במידת הצורך, לשנות מידות.
- השירטוט כלא קנ"מ
- כל הזכויות שמורות • מהדורת 2014

רחובות, בית ספר תלמוד תורה

סנ. גדר מוסדית בגובה 2 מ'

MILLER-BLUM ENVIRONMENTAL PLANNING

מילר-בלום תכנון סביבתי בע"מ

חיפה 34527, התשבי 14, טלפון: (רב-קווי) 04-8339070, HATISBI STREET. Email: mb@miller-blum.co.il
תל-אביב 67898, רחוב עמינדב 23, טלפון: 03-5622123, TEL-AVIV 67898, 23 AMINADAV STREET.

1

תאריך: 09.2024

למכרז

על הקבלן לבקר את כל המידות ועל כל טעות או אי-התאמה להודיע למשרד הארכיטקט

"ORLI" FENCES LTD.

אורלי גדרות

גדרות "אורלי" בע"מ

Manufacturer of Fences for Sport Courts,
Safety Fences, Guiding Rails and Gratings
Factory: Bar-Yehuda Road, Tel Hanan (Nesher)
Mail address: P.O. Box 437, Nesher 3660301, Israel
Tel: 972-4-8211165, Fax: 972-4-8211789


נוסד
1989

יצרני גדרות למגרשי ספורט, מעקות בטיחות,
הולכה ומשטחי דריכה
מפעל: דרך בר-יהודה תל חנן (נשר)
מען למשלוח דאר: ת.ד. 437, מיקוד 3660301, נשר
טל: 972-4-8211165, פקס: 972-4-8211789

www.or-li.com

מתאים לתקן 4273

שער ציון
מסי קטלוגי 2003

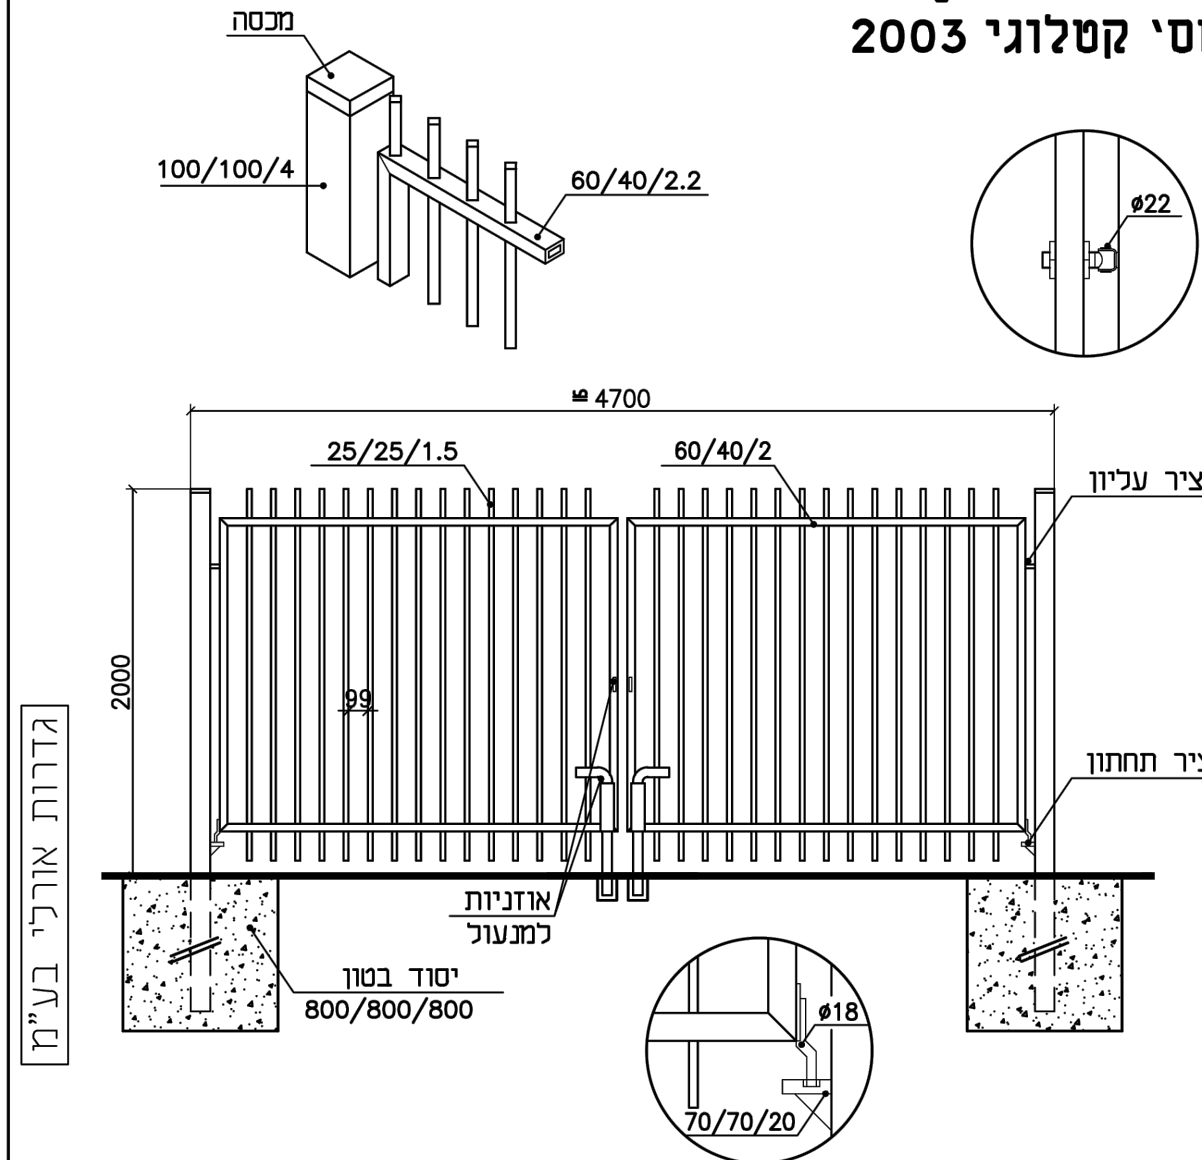

- ניתן לצבוע בשיטה אלקטרוסטטית באבקה.
- כל החלקים טבולים באבק חם לאחר היצור, לפי ת"י 918.
- השיטות ללא קנ"מ
- היצרן שומר לעצמו את הזכות, במידת הצורך, לשנות מידות.
- כל הזכויות שמורות • מהדורת 2014

הערה:
רוחב שער עפ"י תוכנית
גוון RAL לבחירת האדריכלית

24

רחובות, בית ספר תלמוד תורה

ו. שער דו כנפי בגובה 2 מ'

MILLER-BLUM ENVIRONMENTAL PLANNING מיילר-בלום תכנון סביבתי בע"מ

חיפה 34527, התשבי 14, טלפון: 04-8339070 (רב-קווי) Email: mb@miller-blum.co.il HATISBI STREET. TEL-AVIV 67898, רחוב עמינדב 23, טלפון: 03-5622123



על הקבלן לבקר את כל המידות ועל כל טעות או אי-התאמה להודיע למשרד הארכיטקט

"ORLI" FENCES LTD.

אורלי גדרות

גדרות "אורלי" בע"מ

Manufacturer of Fences for Sport Courts,
Safety Fences, Guiding Rails and Gratings
Factory: Bar-Yehuda Road, Tel Hanan (Nesher)
Mail address: P.O. Box 437, Nesher 3660301, Israel
Tel: 972-4-8211165, Fax: 972-4-8211789

www.or-li.com


נוסד
1989

יצרני גדרות למגרשי ספורט, מעקות בטיחות,
הולכה ומשטחי דריכה
מפעל: דרך בר-יהודה תל חנו (נשר)
מען למשלוח דאר: ת.ד. 437, מיקוד 3660301, נשר
טל: 972-4-8211165, פקס: 972-4-8211789

בהתאם לדרישות קב"ט
משרד החינוך

מתאים לתקן 4273

פשפש ציון
מסי קטלוגי 3003

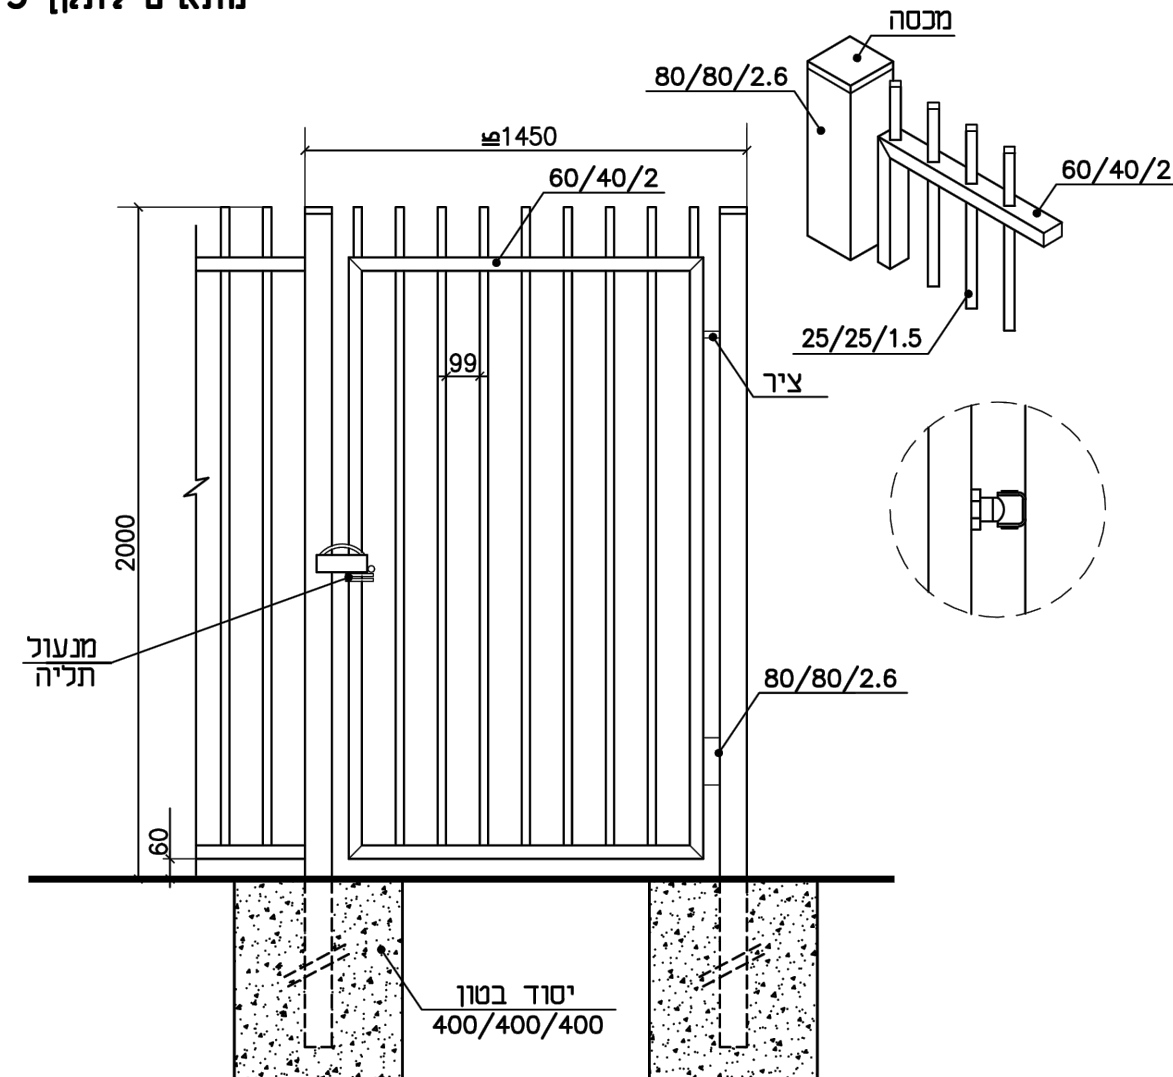

גדרות אורלי בע"מ

הערה:
גוון RAL לבחירת האדריכלית

- ניתן לצבוע בשיטה אלקטרוסטטית באבקה.
- כל החלקים טבולים באבץ חם לאחר היצור, לפי ת"י 918.
- השירות ללא קנ"מ
- היצרן שומר לעצמו את הזכות, במידת הצורך, לשנות מידות.
- כל הזכויות שמורות • מהדורת 2014

38

רחובות, בית ספר תלמוד תורה

12. פשפש בגובה 2 מ'

מילר-בלום תכנון סביבתי בע"מ MILLER-BLUM ENVIRONMENTAL PLANNING

חיפה 34527, התשבי 14. טלפון: 04-8339070 (רב-קווי) Email: mb@miller-blum.co.il HATISBI STREET. 34527, 14 HATISBI STREET. PHONE: 04-8339070
תל-אביב 67898, רחוב עמינדב 23 טלפון: 03-5622123 TEL-AVIV 67898, 23 AMINADAV STREET. PHONE: 03-5622123



על הקבלן לבקר את כל המידות ועל כל טעות או אי-התאמה להודיע למשרד הארכיטקט

אורלי

"ORLI" FENCES LTD.

גדרות "אורלי" בע"מ

Manufacturer of Fences for Sport Courts,
Safety Fences, Guiding Rails and Gratings
Factory: Bar-Yehuda Road, Tel Hanan (Nesher)
Mail address: P.O. Box 437, Nesher 3660301, Israel
Tel: 972-4-8211165, Fax: 972-4-8211789

נוסד
1989



יצרני גדרות למגרשי ספורט, מעקות בטיחות,
הולכה ומשמחי דריכה
מפעל: דרך בר-יהודה תל חנן (נשר)
מען למשלוח דאר: ת.ד. 437, מיקוד 3660301, נשר
טל: 972-4-8211165, פקס: 972-4-8211789

www.or-li.com

מגרשי ספורט

מתאים לתקן הרוח 414

גדר ציון כפולה
בגובה 4 מ'
מסי קטלוגי 7001

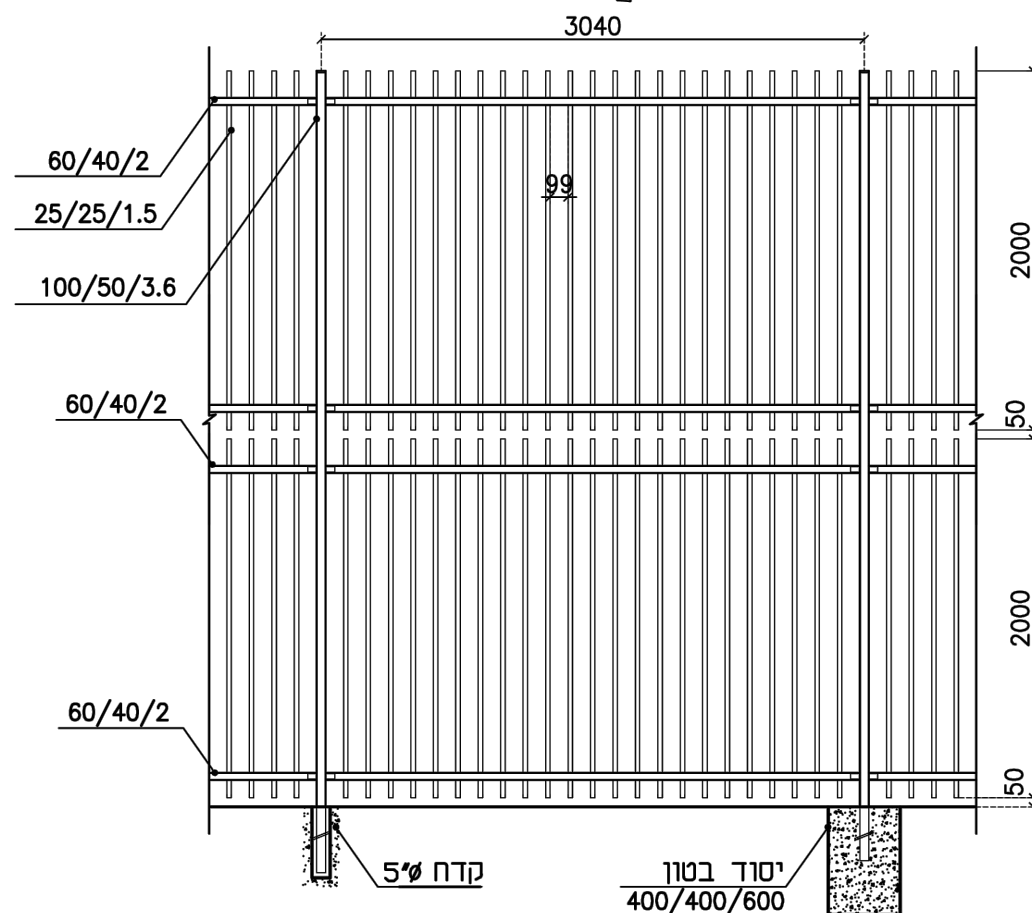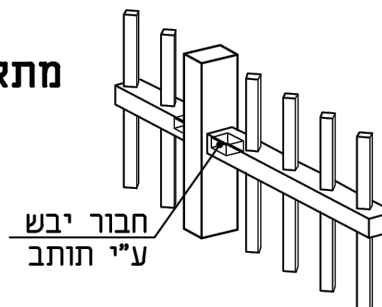

- ניתן לצבוע בשיטה אלקטרוסטטית באבקה.
- כל החלקים טבולים באבק חם לאחר היצור, לפי ת"י 918.
- השירות ללא קנ"מ
- היצרן שומד לעצמז את הזכות, במידת הצורך, לשנות מידות.
- כל הזכויות שמורות • מהדורת 2014

48

רחובות, בית ספר תלמוד תורה

גדר למגרש ספורט

MILLER-BLUM ENVIRONMENTAL PLANNING

מילר-בלום תכנון סביבתי בע"מ


חיפה 34527, התשבי 14, טלפון: 04-8339070 (רב-קו), HATISBI STREET, 14, HAIFA 34527, Email: mb@miller-blum.co.il
תל-אביב 67898, רחוב עמינדב 23, טלפון: 03-5622123, TEL-AVIV 67898, 23 AMINADAV STREET, PHONE: 03-5622123

1


תאריך: 09.2024

למכרז


על הקבלן לבקר את כל המידות ועל כל טעות או אי-התאמה להודיע למשרד הארכיטקט

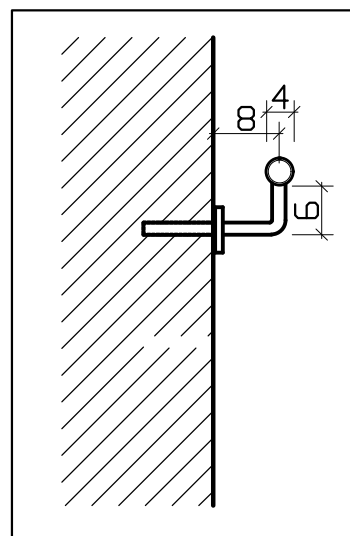

פרט A קנ"ח 1:10

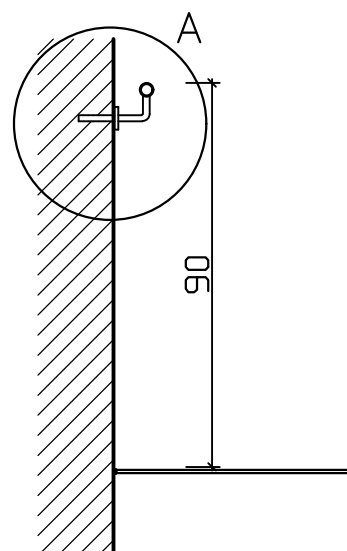

חתך קנ"ח 1:20

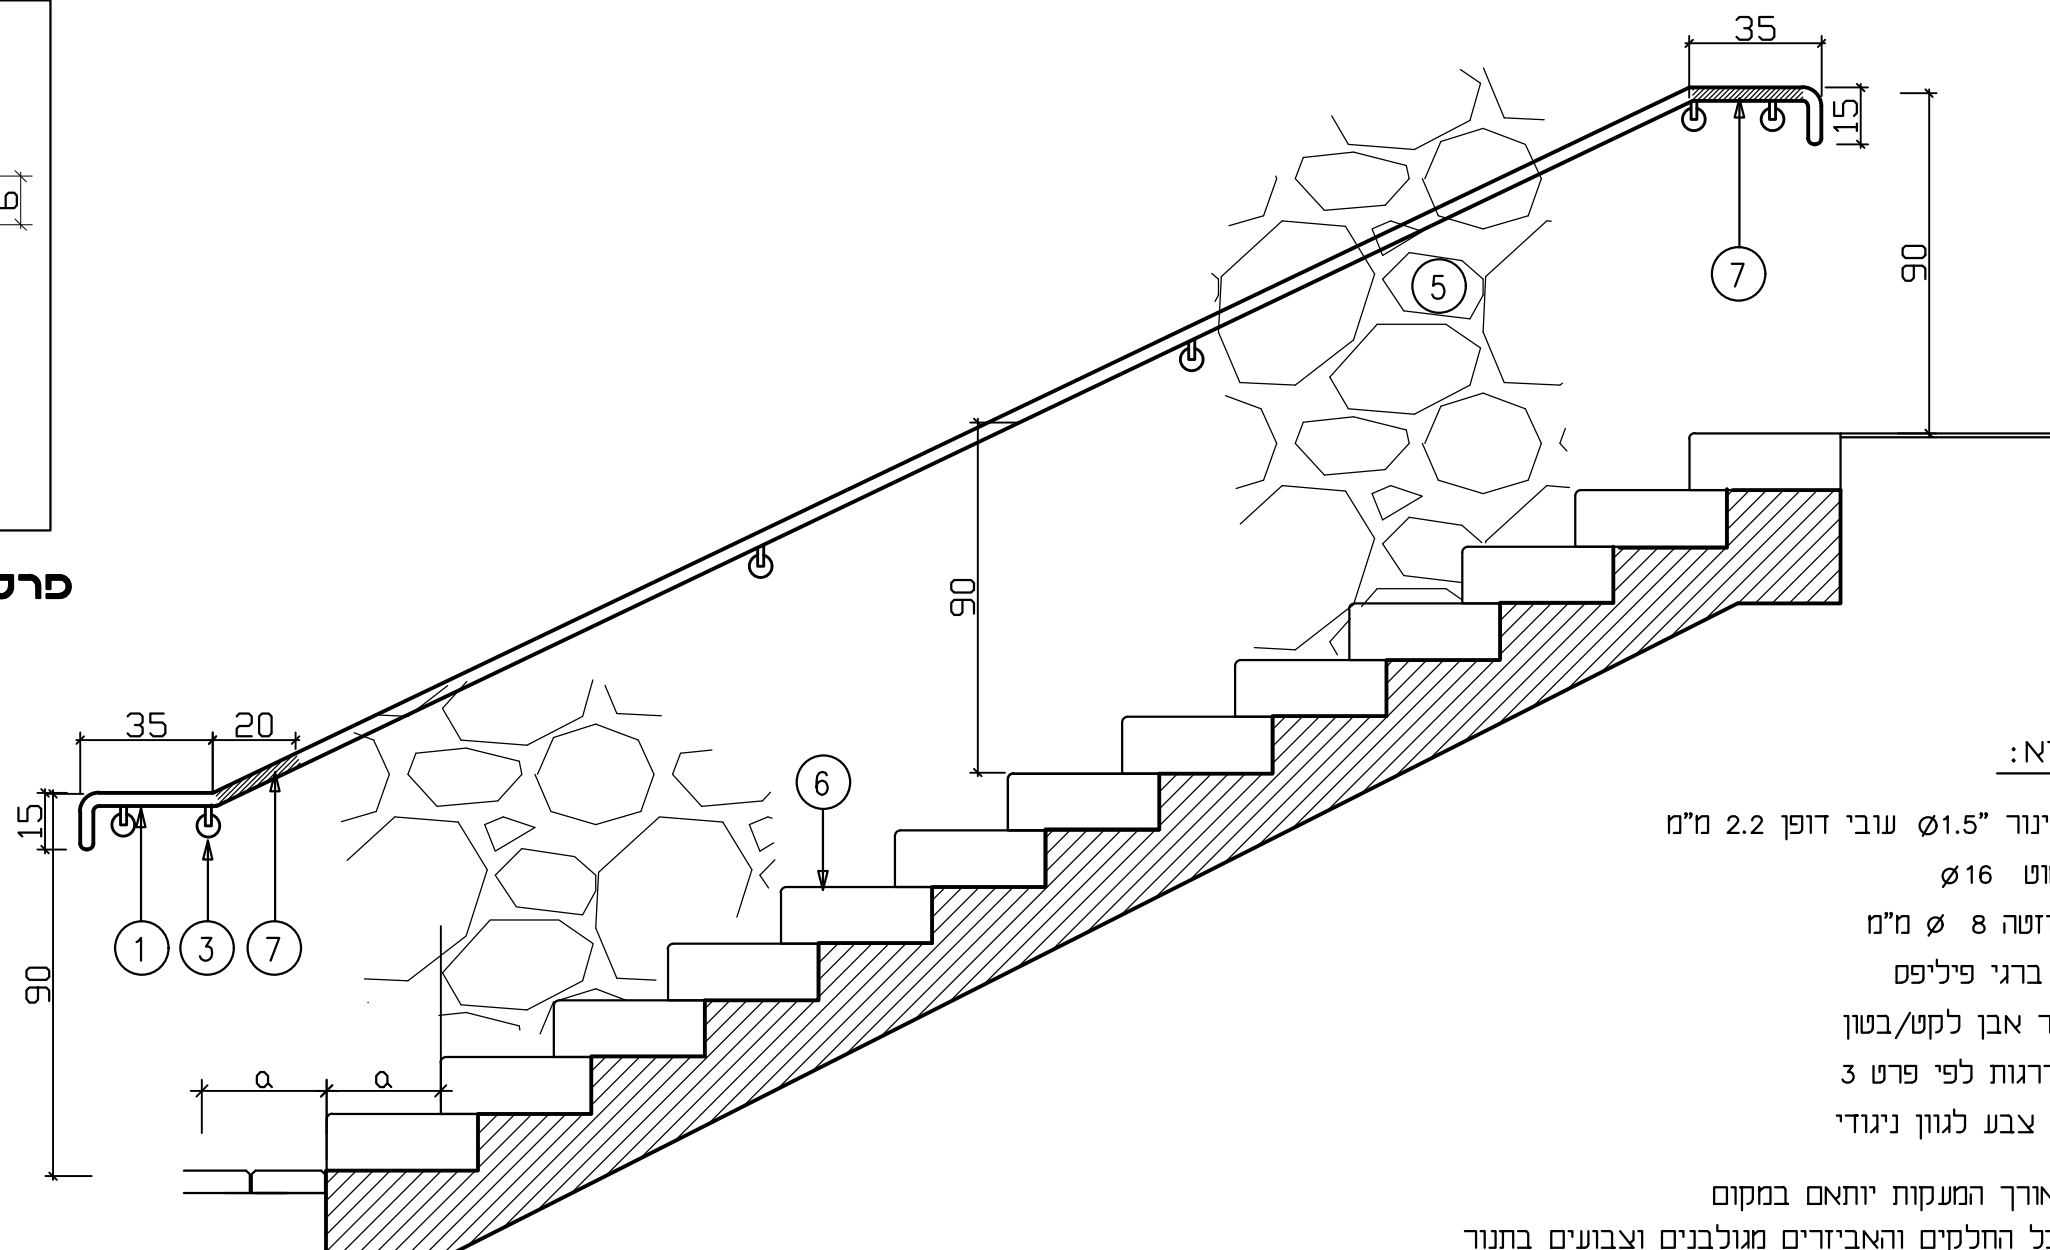

חזית קנ"ח 1:20

מקרא:

- 1 צינור 1.5" עובי דופן 2.2 מ"מ
- 2 מוט 16
- 3 רוחטה 8 מ"מ
- 4 2 ברגי פיליפס
- 5 קיר אבן לקט/בטון
- 6 מדרגות לפי פרט 3
- 7 שינוי צבע לגוון ניגודי

- הערה: 1. אורך המעקות יותאם במקום
2. כל החלקים והאביזרים מגולבנים וצבועים בתנור בגוון RAL 7016
3. התקנה ע"ג קירות ו/או ע"ג מעקות מתכת


רחובות, בית ספר תלמוד תורה
14.1 פרט מאחז יד על קיר - למדרגות

מילר-בלום תכנון סביבתי בע"מ MILLER-BLUM ENVIRONMENTAL PLANNING

קנה מידה: 1:200 ח.פ. 34527, רחוב התשבי 14, טלפון: 04-8339070 (רב-קווי) HAIFA 34527, 14 HATISBI STREET.
תאריך: _____ תל-אביב 67898, רחוב עמינדב 23, טלפון: 03-5622123 TEL-AVIV 67898, 23 AMINADAV STREET.
המתכנן: _____ Email: mb@miller-blum.co.il



על הקבלו לבקר את כל המידות ועל כל טעות או אי-התאמה להודיע למשרד הארכיטקט

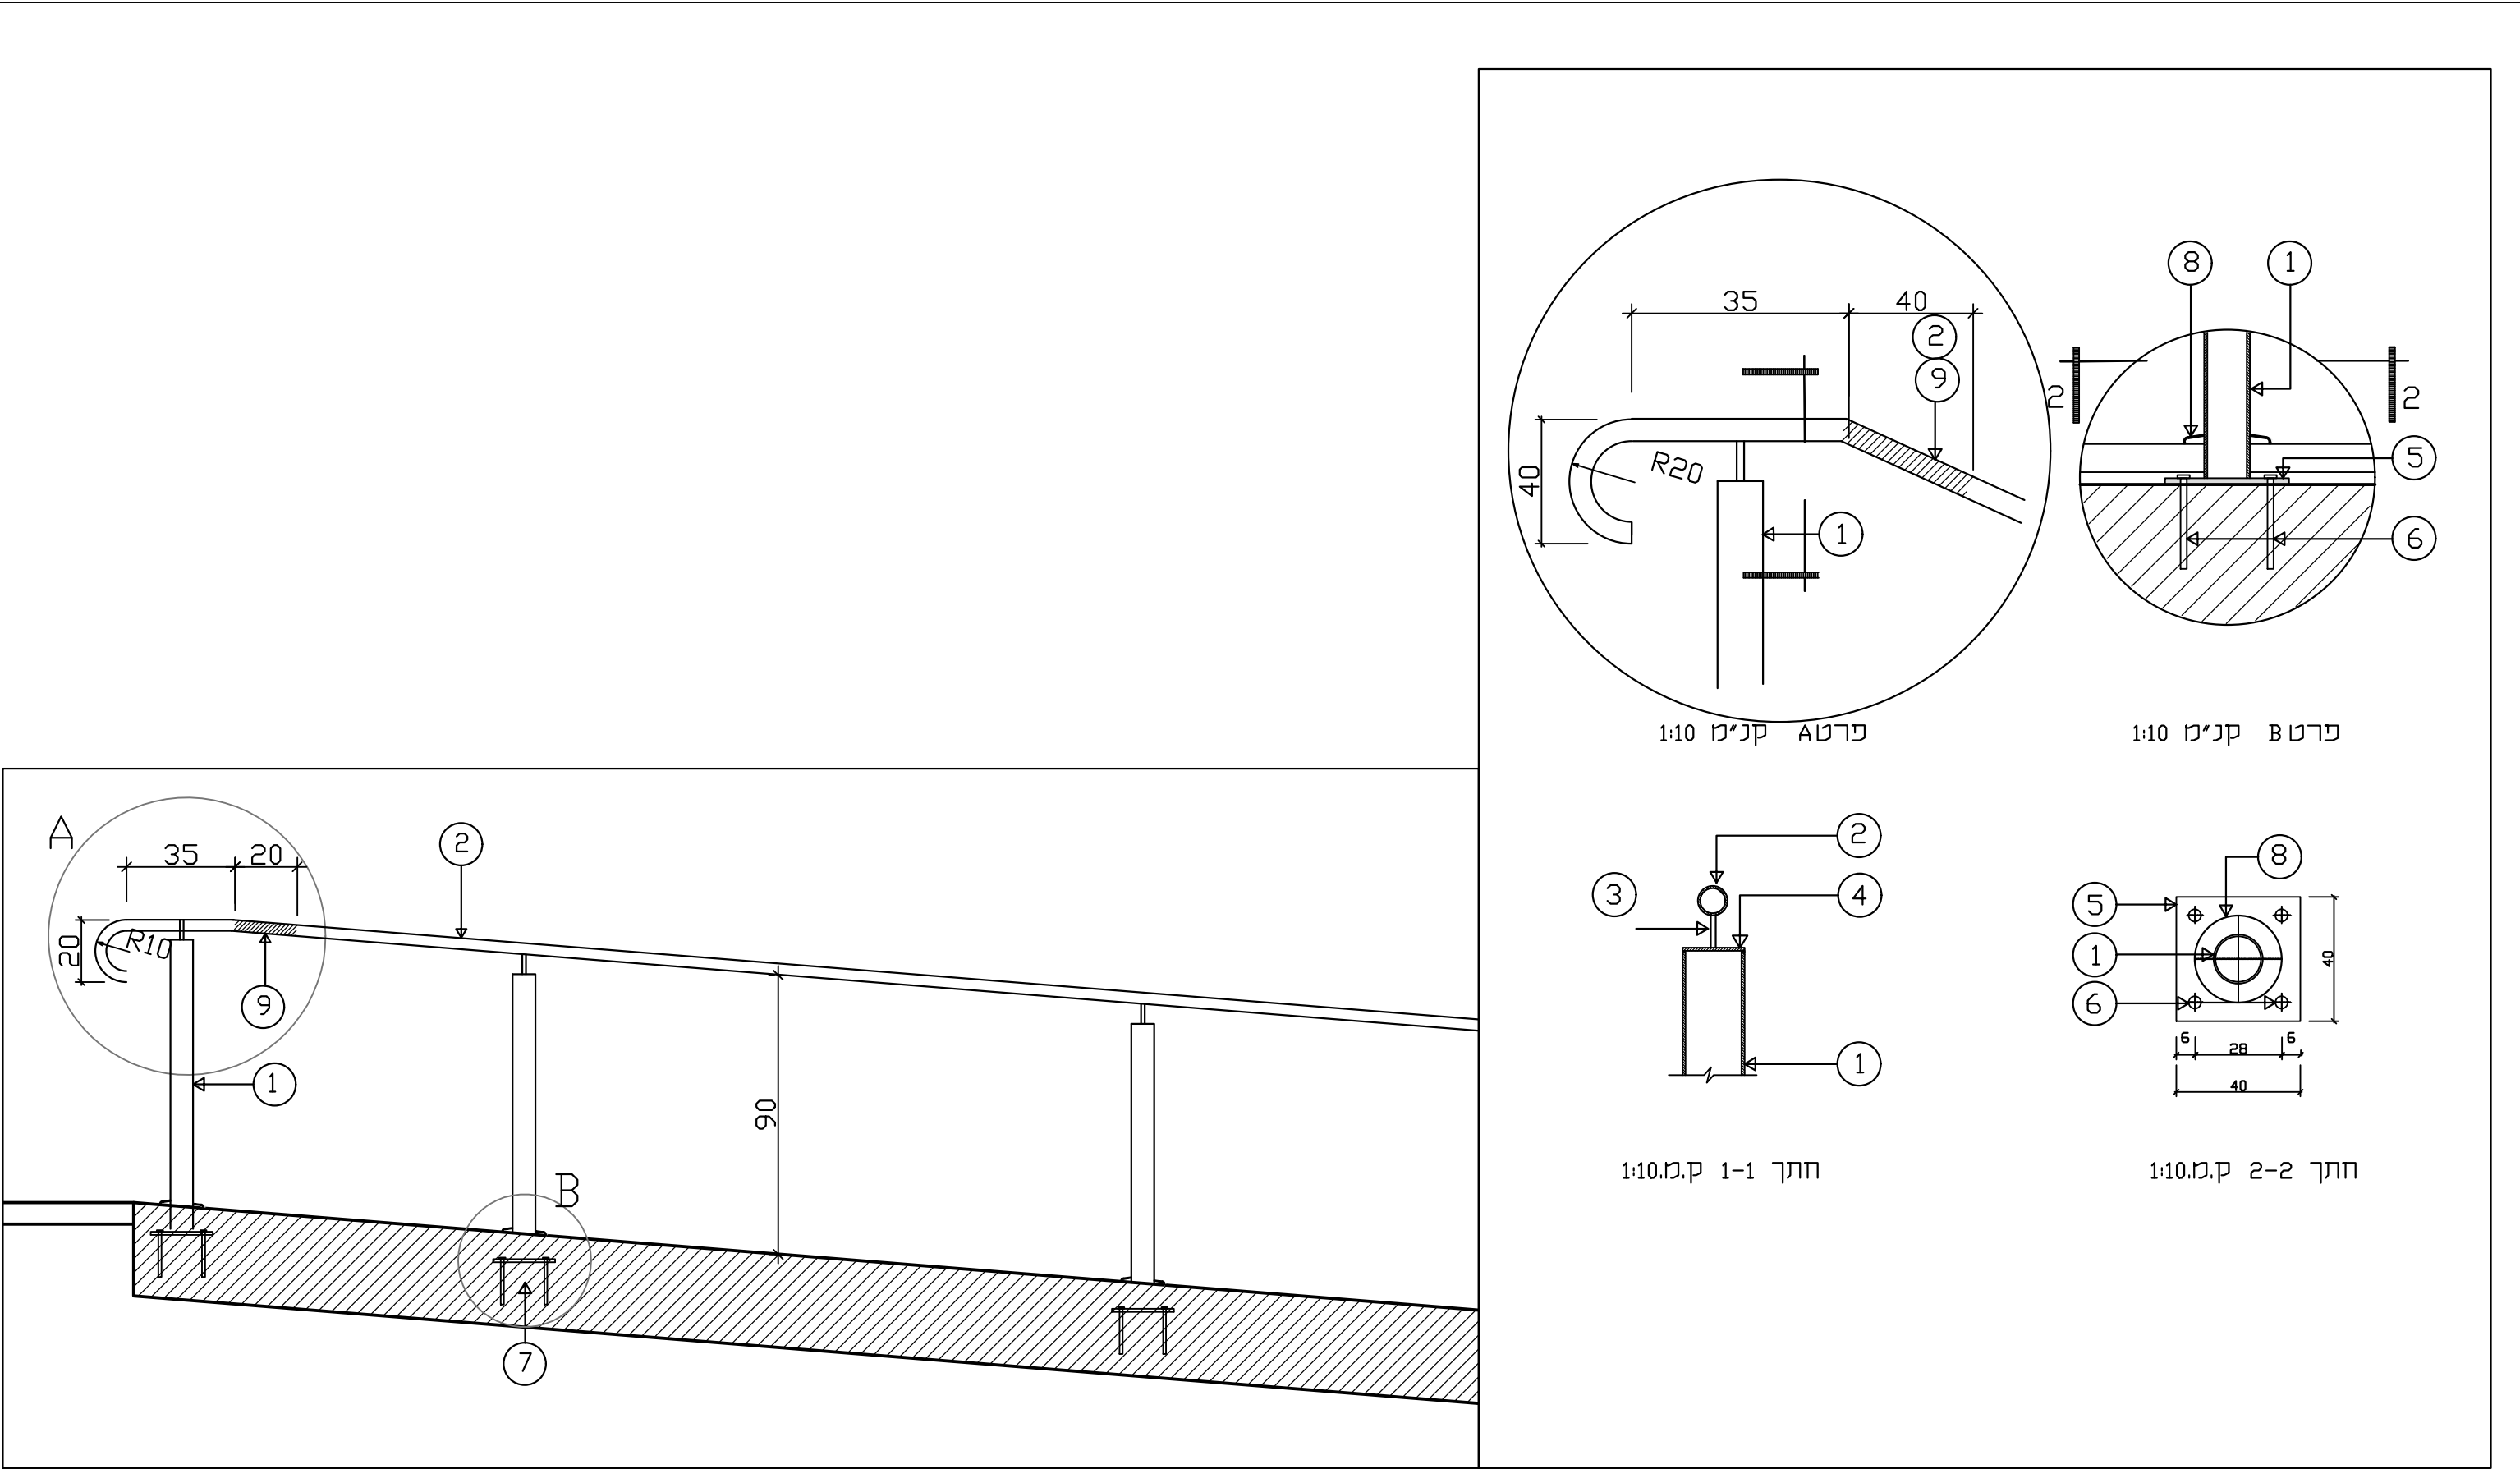

רחובות, בית ספר תלמוד תורה

14.2. פרט מאחז יד ברמפה

מילר-בלום תכנון סביבתי בע"מ

MILLER-BLUM ENVIRONMENTAL PLANNING

קנה מידה: _____ רשום: חיפה 34527, רחוב התשבי 14, טלפון: 04-8339070 (רב-קווי) PHONE: 04-8339070

תאריך: _____ תל-אביב 67898, רחוב עמינדב 23, טלפון: 03-5622123 TEL-AVIV 67898, 23 AMINADAV STREET, PHONE: 03-5622123

המתכנן: _____ Email: mb@miller-blum.co.il


1

תאריך: 06.2024

למכרז

על הקבלן לבקר את כל המידות ועל כל טעות או אי-התאמה להודיע למשרד הארכיטקט

M: \users\Yael\DATUM\8523 REHOVOT MIFTAN TORA\MB\DETAILS\8523-12.dwg

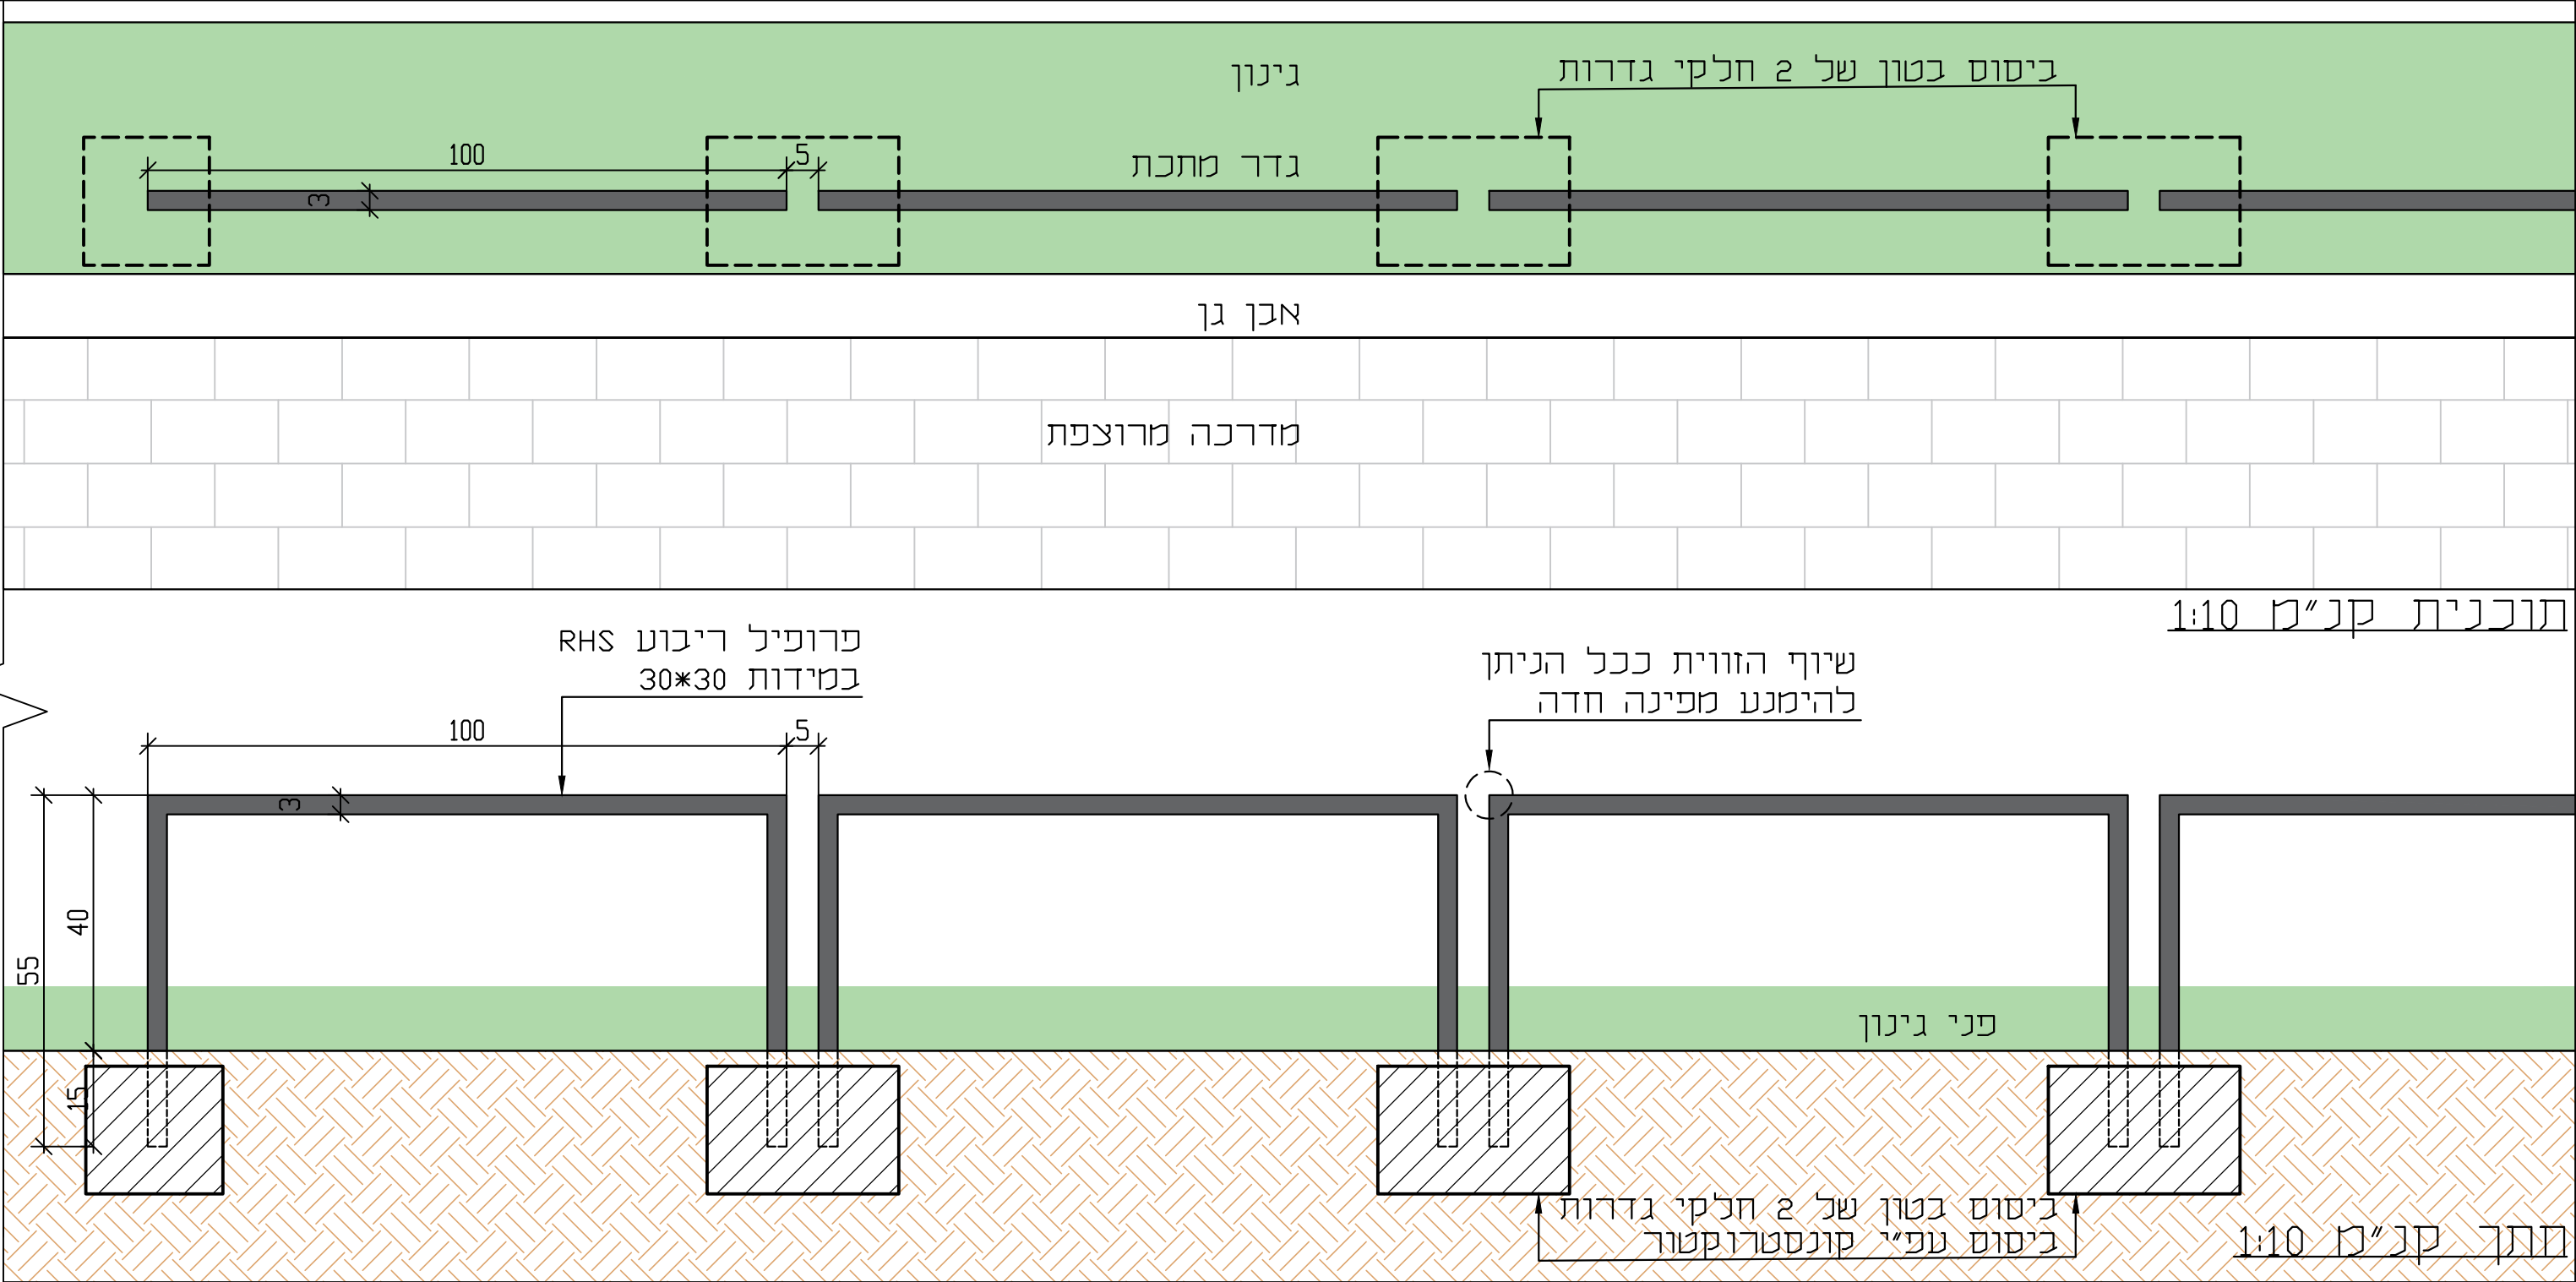

הערות

כל חלקי המתכת מגולוונים וצבועים בתנור בשיטה אלקטרוסטטית
גוון RAL 7022. דוגמא תוצג לאדריכלית לאישור
ביסוס ועיגון עפ"י הנחיות קונסטרוקטור


רחובות, בית ספר תלמוד תורה
15. גדר נמוכה להגנה על גינן

מילר-בלום תכנון סביבתי בע"מ MILLER-BLUM ENVIRONMENTAL PLANNING

חיפה 34527, התשבי 14, טלפון: 04-8339070 (רב-קווי) HATISBI STREET, 14, HAIFA 34527, Email: mb@miller-blum.co.il
תל-אביב 67898, רחוב עמינדב 23, טלפון: 03-5622123 TEL-AVIV 67898, 23 AMINADAV STREET, PHONE: 03-5622123



על הקבלן לבקר את כל המידות ועל כל טעות או אי-התאמה להודיע למשרד הארכיטקט

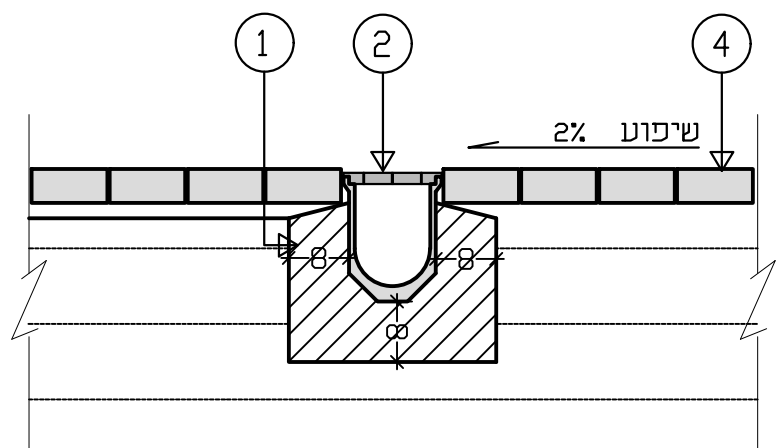



חתך א-א קנ"מ 1:10

① יסוד בטון



② תעלת ניקוז BIRCO-10 עם תחתית משופעת וסבכה מפח מגולוון

③ תא תפיסה לתעלת ניקוז

④ ריצוף אבן משתלבת, שיפוע 2% בריצוף לכוון תעלה

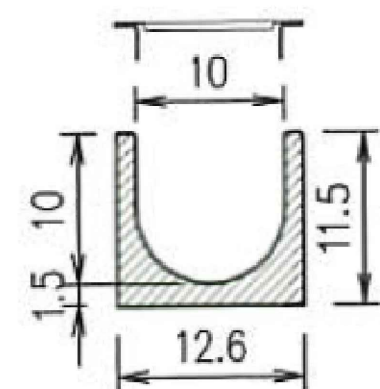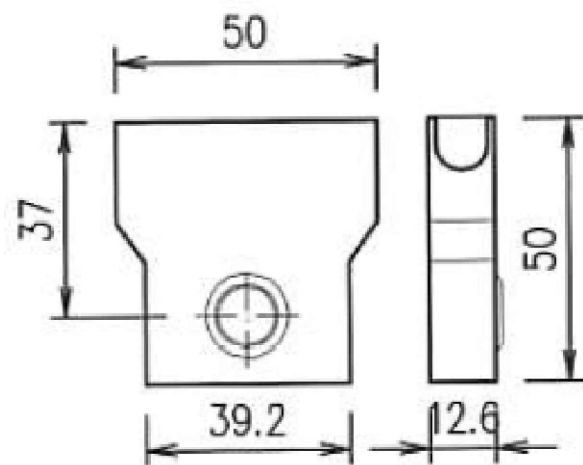

תכנית קנ"מ 1:10

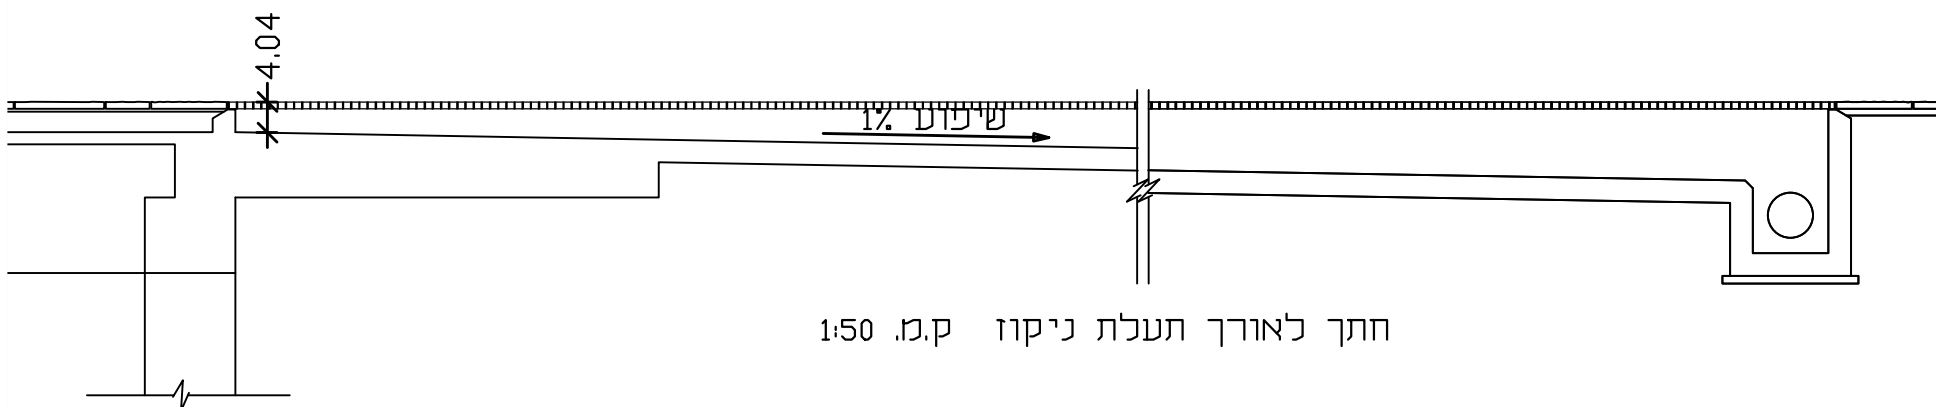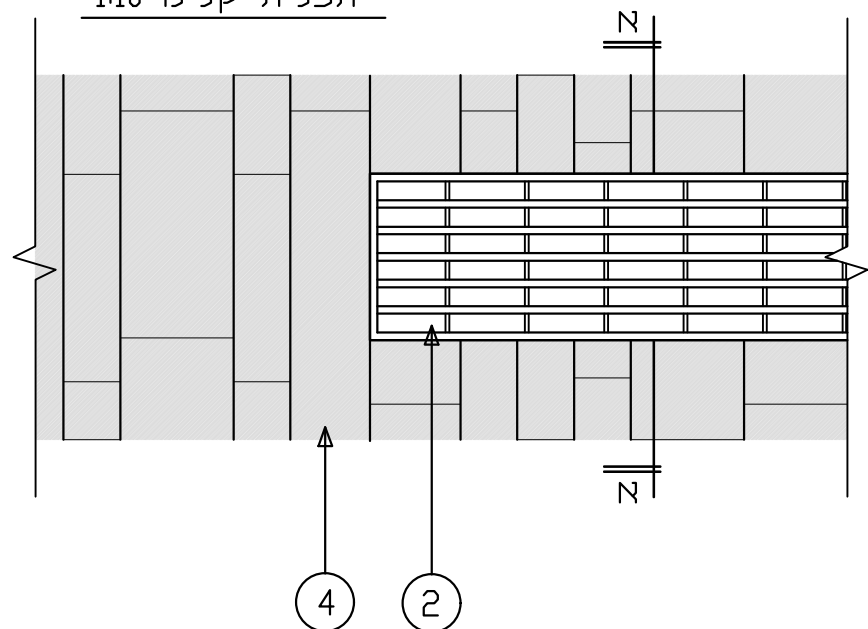

חתך לאורך תעלת ניקוז ק.מ. 1:50

רחובות, בית ספר תלמוד תורה 19.1 פרט תעלת ניקוז בריצוף

מילר-בלום תכנון סביבתי בע"מ MILLER-BLUM ENVIRONMENTAL PLANNING

קנה מידה: רשום ח'פה 34527, רחוב התשבי 14, טלפון: 04-8339070 (רב-קווי) HAIFA 34527, 14 HATISBI STREET. PHONE: 04-8339070


תאריך: תל-אביב 67898, רחוב עמינדב 23, טלפון: 03-5622123 TEL-AVIV 67898, 23 AMINADAV STREET. PHONE: 03-5622123
המתכנן: Email: mb@miller-blum.co.il



למכרז

על הקבלן לבקר את כל המידות ועל כל טעות או אי-התאמה להודיע למשרד הארכיטקט

הערה: סבכות המשולבות בפני הדרך ימוקמו כך שהרכיבים הארוכים יהיו בניצב לכיוון ההליכה. רוחב המרווחים המקסימליים לא יעלה על 13 מ"מ.

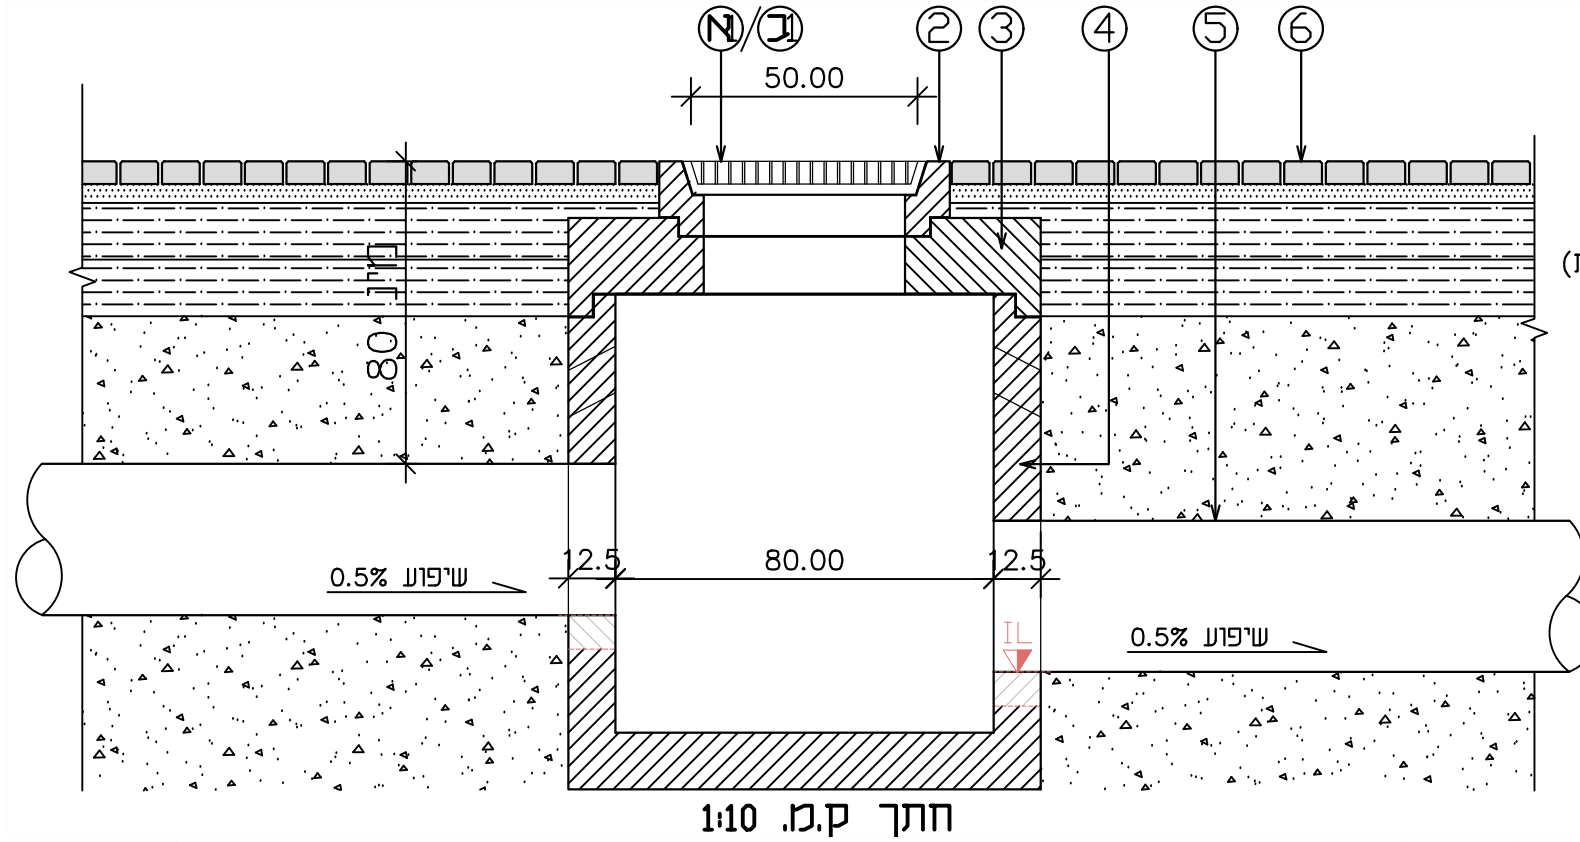


מקרא:

- מכסה עבור שוחת ניקוז:
- א. אלמנט ניקוז מבטון 50/50 ס"מ
- ב. מכסה כפול ברזל (עבור שוחות ביקורת)
- צווארון.
- תקרה.
- שוחת בטון קוטר 80 סמ".
- צינור ניקוז מבטון בקוטר 40 סמ" .
- ריצוף לפי פרט 1.

וג. פרט שוחת קליטה בגינון

מכסה כרמל 55 עם רשת ברזל
עבור שוחות ניקוז



דוגמת שילוב בגינון

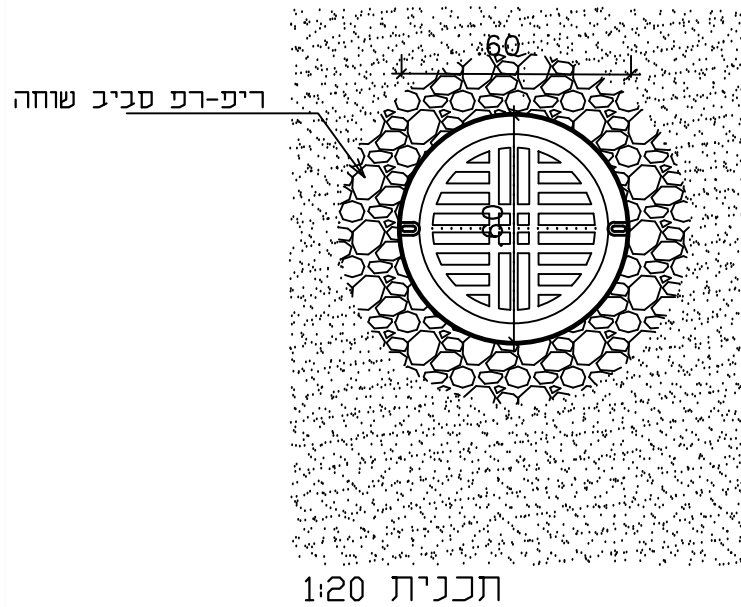

וב. פרט מכסה לשוחות בריצוף

מכסה כפול דגם כרמל 66 של חברת 'ולפמן' או שיע
עבור שוחות ביקורת


דוגמת שילוב בריצוף

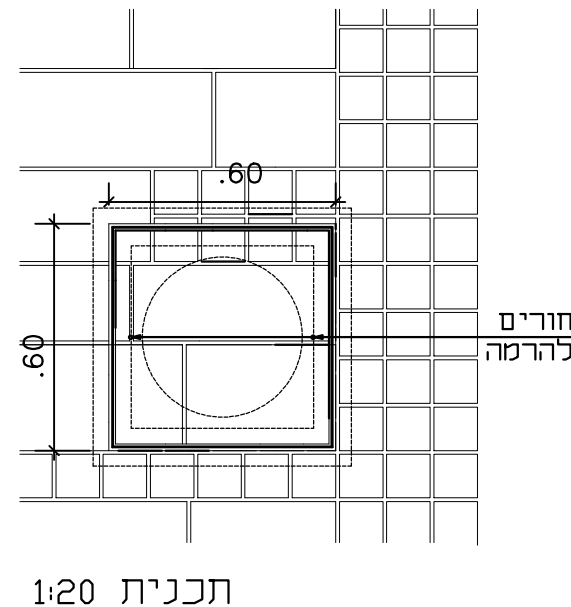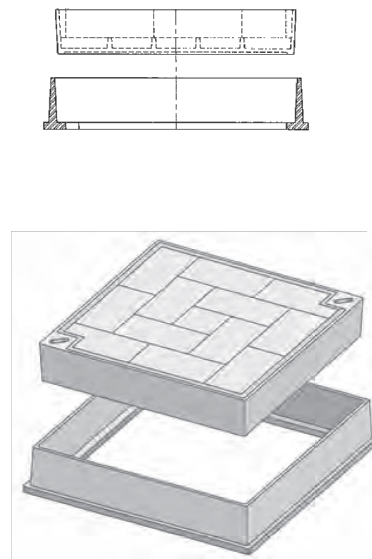

וא. פרט שוחת קליטה למדרכות

אלמנט ניקוז מבטון 50/50 ס"מ תוצרת 'אקרשטיין' או שיע
עבור שוחות ניקוז

דוגמת שילוב בריצוף

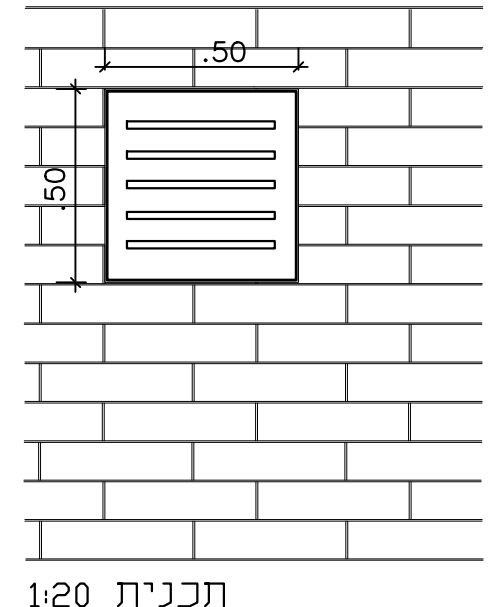

רחובות, בית ספר תלמוד תורה 19.2 פרט שוחת קליטה ובקרה בריצוף

מילר-בלום תכנון סביבתי בע"מ MILLER-BLUM ENVIRONMENTAL PLANNING


קנה מידה: 1:200 ח'פה 34527, רחוב התשבי 14, טלפון: 04-8339070 (רב-קווי) HAIFA 34527, 14 HATISBI STREET. PHONE: 04-8339070
תאריך: תל-אביב 67898, רחוב עמינדב 23, טלפון: 03-5622123 TEL-AVIV 67898, 23 AMINADAV STREET. PHONE: 03-5622123
המתכנן: Email: mb@miller-blum.co.il



על הקבלן לבקר את כל המידות ועל כל טעות או אי-התאמה להודיע למשרד הארכיטקט

מקרא:

- ① שכבה של צבע אקרילי "ספורטקוט"
- ② בטון אספלט שכבה עליונה 3 ס"מ
- ③ ריסוס ביטומן 0.25 R.C.70 ק"ג/מ"ר
- ④ בטון אספלט שכבה תחתונה 5 ס"מ
- ⑤ רסוס ביטומן M.S.10 בשיעור 1.0 ק"ג/מ"ר
- ⑥ בתחתית החפירה, לאחר הידוק הקרקע, יש לפרוש יריעת פוליאוריטן בעובי 2 מ"מ
- ⑦ מצע סוג אי מהודק ל 98% ב-2 שכבות של 20 ס"מ
- ⑧ שתית מעובדת מהודקת ל 92% לפחות מהמקסימום לפי תקני ASTM 15567 לרטיבות אופטימלית 4%

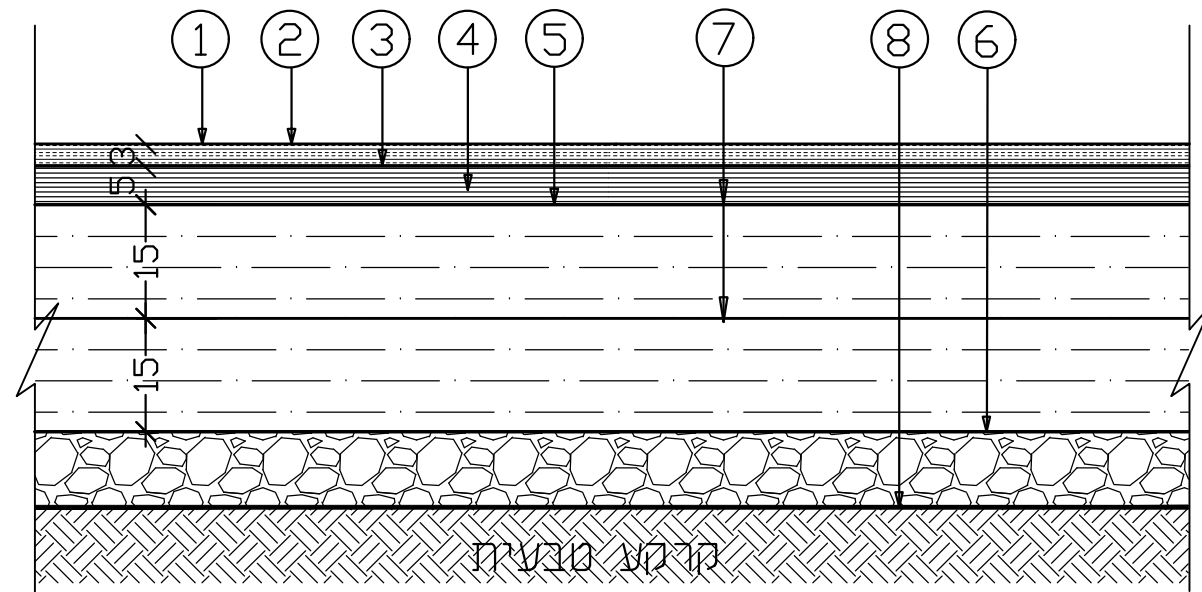

חתך קנ"מ 1:10

הערה:

* מתחת למבנה האספלט, כל השכבות וביסוס הקרקע לפי דוח יועץ קרקע

רחובות, בית ספר תלמוד תורה
21. פרט מבנה למגרש ספורט

מילר-בלום תכנון סביבתי בע"מ MILLER-BLUM ENVIRONMENTAL PLANNING

קנה מידה: 1:500 ח.פ.ה. 34527, רחוב התשבי 14, טלפון: 04-8339070 קרוי"ר-קרוי"ר
תאריך: תל-אביב 67898, רחוב עמינדב 23, טלפון: 03-5622123
המתכנן: Email: mb@miller-blum.co.il



על הקבלן לבקר את כל המידות ועל כל טעות או אי-התאמה להודיע למשרד הארכיטקט

בית בובה גיל משתמשים: 3+ מספר משתמשים: 12 מידות: 1.8X1.8 מטר שטח בטיחות: 3.6X3.6 מטר	ארגז חול גיל משתמשים: כל הגילאים מספר משתמשים: 22 מידות: 3X3 מ'	דמות קפיץ WD-BY007 גיל משתמשים: 3+ מספר משתמשים: 1 שטח בטיחות: 3X3 מידות: 0.84X0.35X0.96 מ'
במתקן משולב 13D0483-04-02 גיל משתמשים: 3+ מספר משתמשים: 16 מידות: 4.4X3.6X4 מ' שטח בטיחות: 7X5 מ'	עלה ורד לארבעה WD-HT0214 גיל משתמשים: 3+ מספר משתמשים: 4 מידות: 3.1X0.5X0.8 מ' שטח בטיחות: 5.1X3.5 מ'	

סככת ריכוז
גיל משתמשים: 3+
מספר משתמשים: 22

מידות: 4X4 מ'



רחובות, בית ספר תלמוד תורה
23. סככת ריכוז

מילר-בלום תכנון סביבתי בע"מ MILLER-BLUM ENVIRONMENTAL PLANNING

חיפה 34527, התשבי 14, טלפון (רב-קו) 04-8339070, HATISBI STREET 14, 34527 HAIFA. Email: mb@miller-blum.co.il
תל-אביב 67898, רחוב עמינדב 23, טלפון 03-5622123, TEL-AVIV 67898, 23 AMINADAV STREET.



על הקבלן לבקר את כל המידות ועל כל טעות או אי-התאמה להודיע למשרד הארכיטקט



קלאס נחש



טוייסטר

דוגמאות למשחקי רצפה
דגמי המשחק יבחרו ע"י אדריכל מול החברה לקראת ביצוע

רחובות, בית ספר תלמוד תורה
24. ציורי רצפה

מילר-בלום תכנון סביבתי בע"מ MILLER-BLUM ENVIRONMENTAL PLANNING

חיפה 34527, התשבי 14, טלפון: (רב-קו) 04-8339070, Email: mb@miller-blum.co.il, HATISBI STREET. תל-אביב 67898, רחוב עמינדב 23, טלפון: 03-5622123, TEL-AVIV 67898, 23 AMINADAV STREET. PHONE:



על הקבלן לבקר את כל המידות ועל כל טעות או אי-התאמה להודיע למשרד הארכיטקט

01 שגיא T1

פרגולת מתכת משולבת עץ



פרגולה מדגם שגיא. פרגולה מעוצבת למרחב האורבני, הפרגולה מגיעה במגוון צבעים וגווני עץ.



פרגולה עגולה ממתכת ועץ
תוצרת "טש" או שוו"ע
גוונים וסוג עץ לבחירת האדריכל

שגיא T1

פרגולת מתכת משולבת עץ

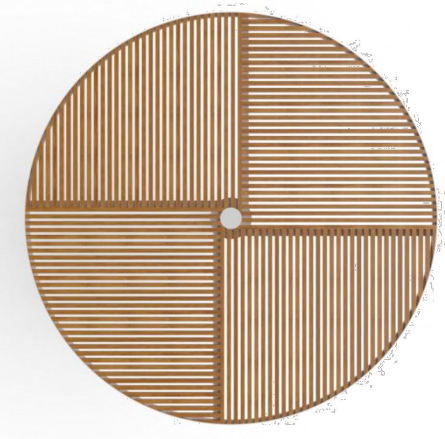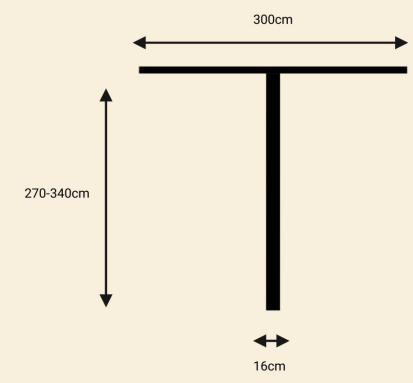


על הקבלן לבקור את כל המידות ועל כל טעות או אי-התאמה להודיע למשרד הארכיטקט

רחובות, בית ספר תלמוד תורה 25. פרגולה עגולה של מתכת ועץ

מילר-בלום תכנון סביבתי בע"מ MILLER-BLUM ENVIRONMENTAL PLANNING
קנה מידה: _____ רשום: חיפה 34527, רחוב התשבי 14. טלפון: 04-8339070 (רב-קווי) PHONE: _____ HAIFA 34527, 14 HATISBI STREET.
תאריך: _____ תל-אביב 67898, רחוב עמינדב 23. טלפון: 03-5622123 PHONE: _____ TEL-AVIV 67898, 23 AMINADAV STREET.
המתכנן: _____ Email: mb@miller-blum.co.il



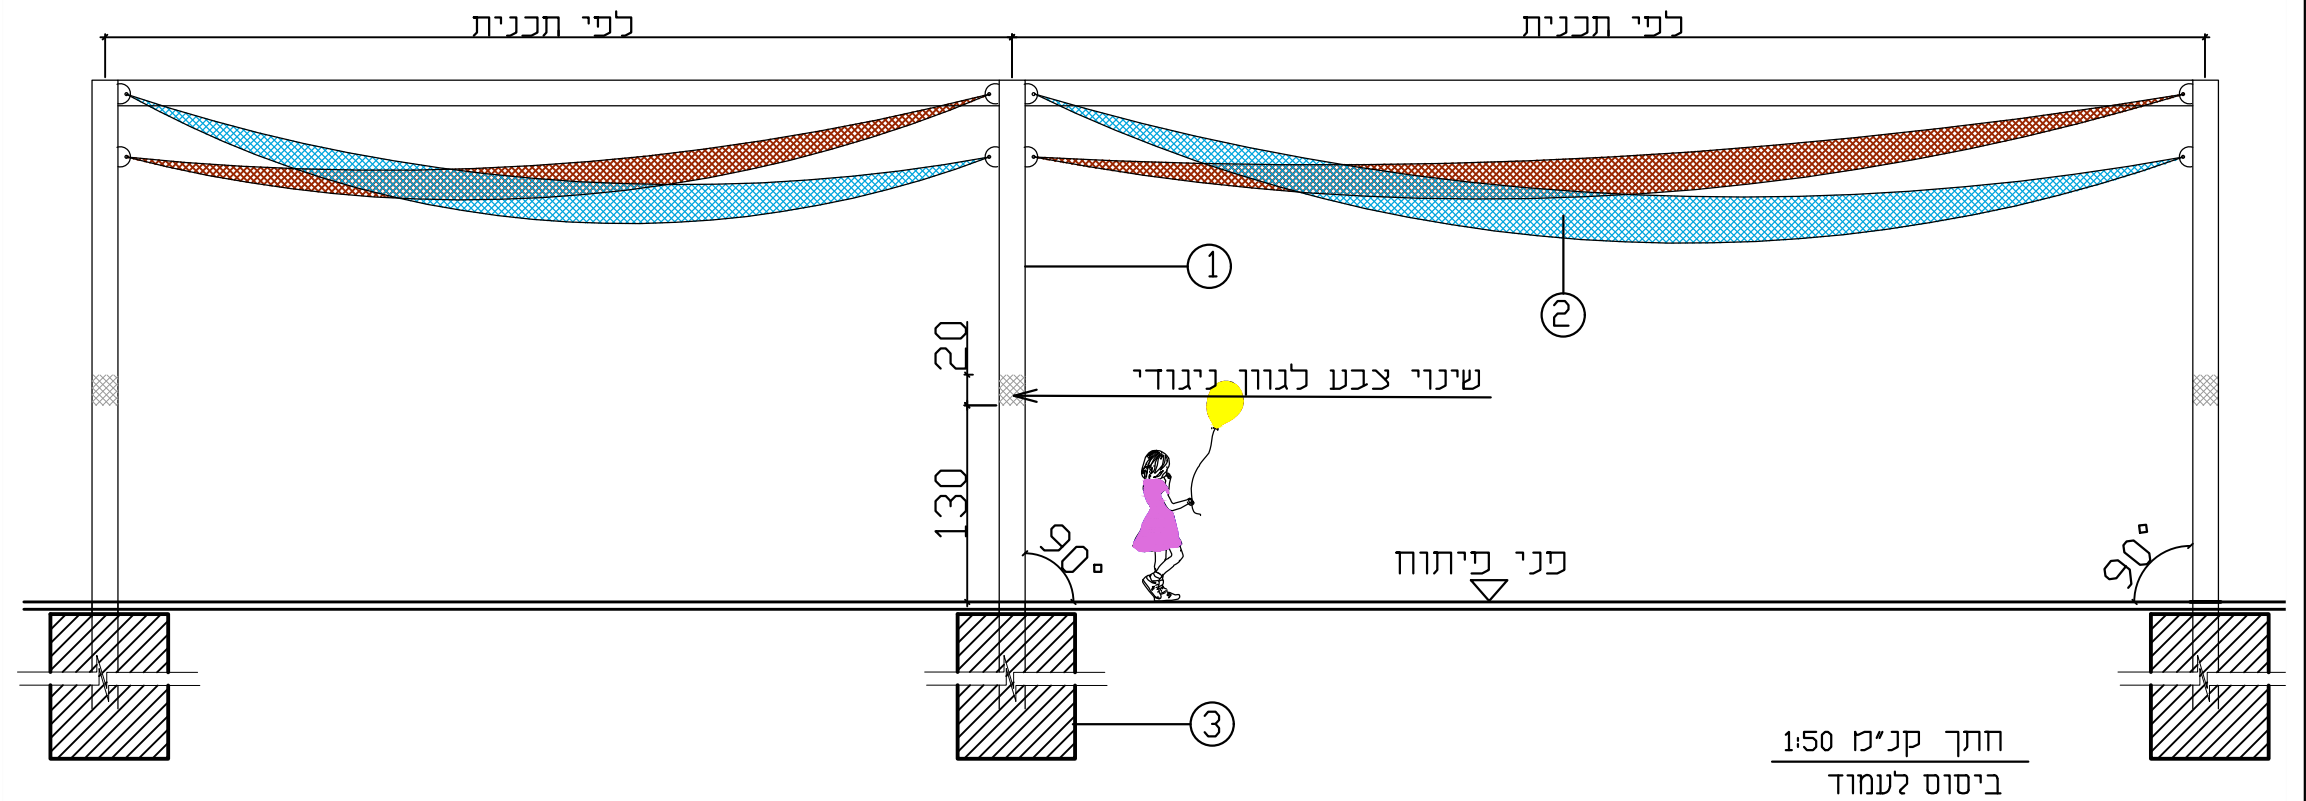


מקרא:

- ① עמודי פלדה מגולון וצבוע בתנור. גוון RAL לבחירת האדריכלית בקוטר 6" ובגובה 2.30-3.50 מ'
- ② רשת צל מפוליאחילן UV בגוונים לבחירת האדריכלית, יש להציג דוגמאת בד לבחירת האדריכל
- ③ יסוד בטון לפי קונסטרוקטור

הערות :

- * מחיר הרשת כולל את כל כבלי המתיחה, העוגנים ואלמנטי החיבור לעמוד, כולל חיבורי אמצע.
- * הקבלן נדרש להציג אישור קונסטרוקטור לביסוס העמודים.
- * כל חלקי המתכת מגולוונים וצבועים בתנור בגוון לבחירת האדריכל.
- * תכנון ביצוע - SHOP DRAWING תוצרת "פטוריוז" או ש"ע בגוון לבחירת האדריכלים.

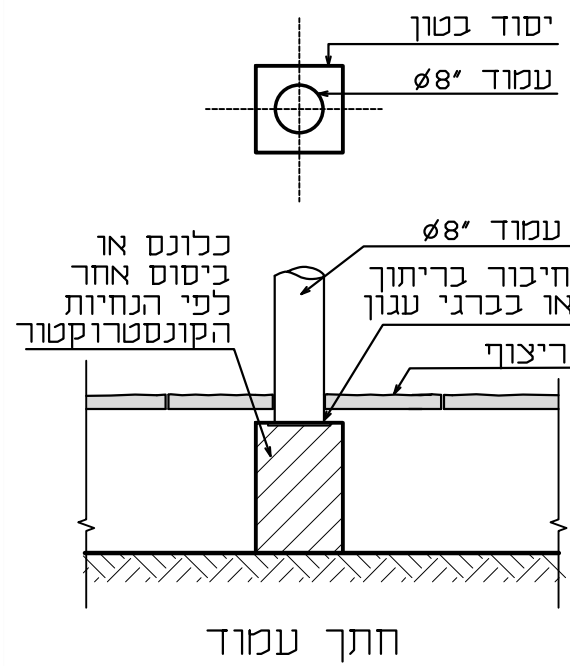

רחובות, בית ספר תלמוד תורה


26. פרט הצללה למתקני משחק

מילר-בלום תכנון סביבתי בע"מ MILLER-BLUM ENVIRONMENTAL PLANNING

קנה מידה: 1:50 ח.פ. 34527, רחוב התשבי 14, טלפון: 04-8339070 (רב-קווי) PHONE: 04-8339070 HAIFA 34527/14 HATISBI STREET.
תאריך: תל-אביב 67898, רחוב עמינדב 23 טלפון: 03-5622123 TEL-AVIV 67898, 23 AMINADAV STREET. PHONE: 03-5622123
המתכנן: Email: mb@miller-blum.co.il



על הקבלן לבקר את כל המידות ועל כל טעות או אי-התאמה להודיע למשרד הארכיטקט

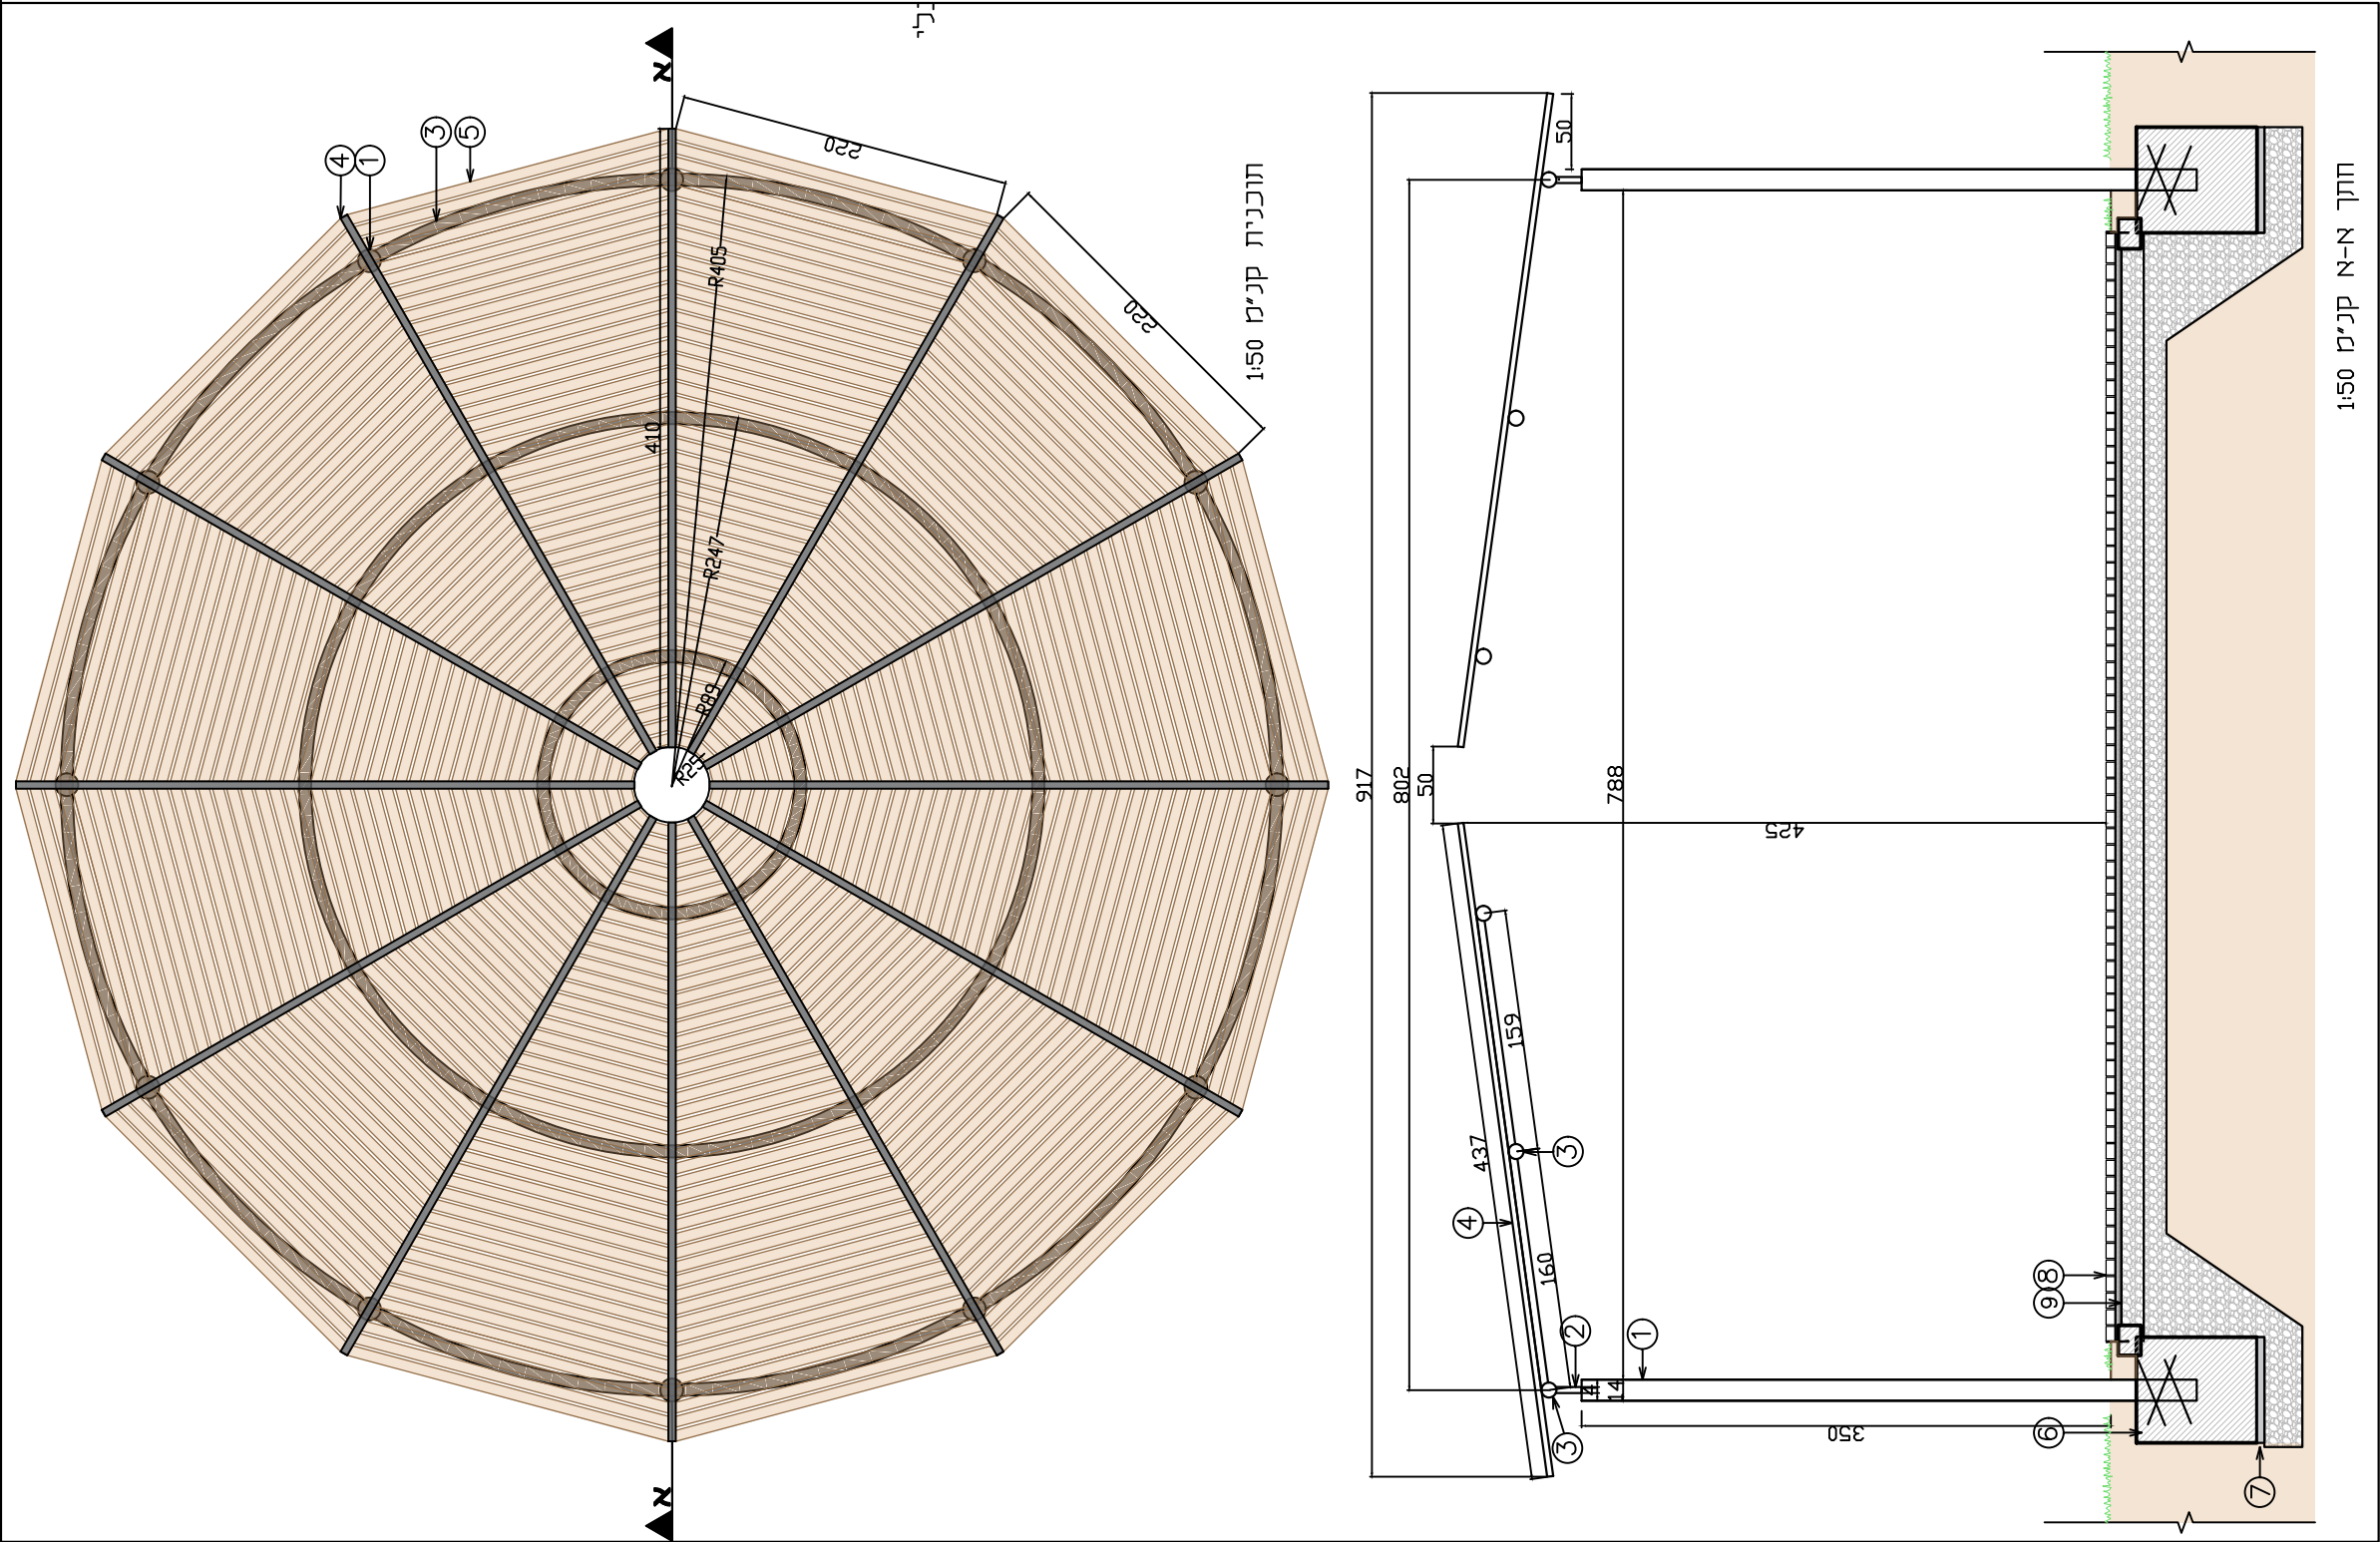

הפרגולה תתוכנן ותבוצע כפרויקט יחידני ביצועי
ע"י חברה המתמחה בבניית פרגולות מסוגות
חלקי הפרגולה יאופיינו וידייקו ע"י החברה והקונסטרוקטור בהתאם לשרטוט האדריכלי

מסמך פרגולה:
① עמודי המבנה: צינור פלדה 5" צור
② צינור פלדה 1 1/4" צור
③ צינור פלדה 3" צור
④ קורות R45 במידות 50 מ"מ
⑤ לוחות הגג מסופיק אלומיניום דמוי טון
אפשרות נוספת לוחות דק סינתטי
⑥ כיסוס עפ"י קונסטרוקטור
⑦ בטון רזה
⑧ ריצוף עפ"י פרט 2
⑨ מצע סוג A'
הערות:
כל חלקי הפלדה מנלוזונים
וצבעים בשיטה אלקטרוסטטית בתנור
עבודות הריצוף ייעשו במפעל
לא יעשו ריחובים בשטח
גון RAL לבחירת האדריכל


על הקבלן לבקר את כל המידות ועל כל טעות או אי-התאמה להודיע למשרד הארכיטקט



רחובות, בית ספר תלמוד תורה
27. סככת לימוד משוגלת

מילר-בלום תכנון סביבתי בע"מ MILLER-BLUM ENVIRONMENTAL PLANNING

חיפה 34527, התשבי 14, טלפון: (רב-קוי) 04-8339070 HATISBI STREET. 14, 34527 HAIFA Email: mb@miller-blum.co.il
תל-אביב 67898, רחוב עמינדב 23, טלפון: 03-5622123 TEL-AVIV 67898, 23 AMINADAV STREET.

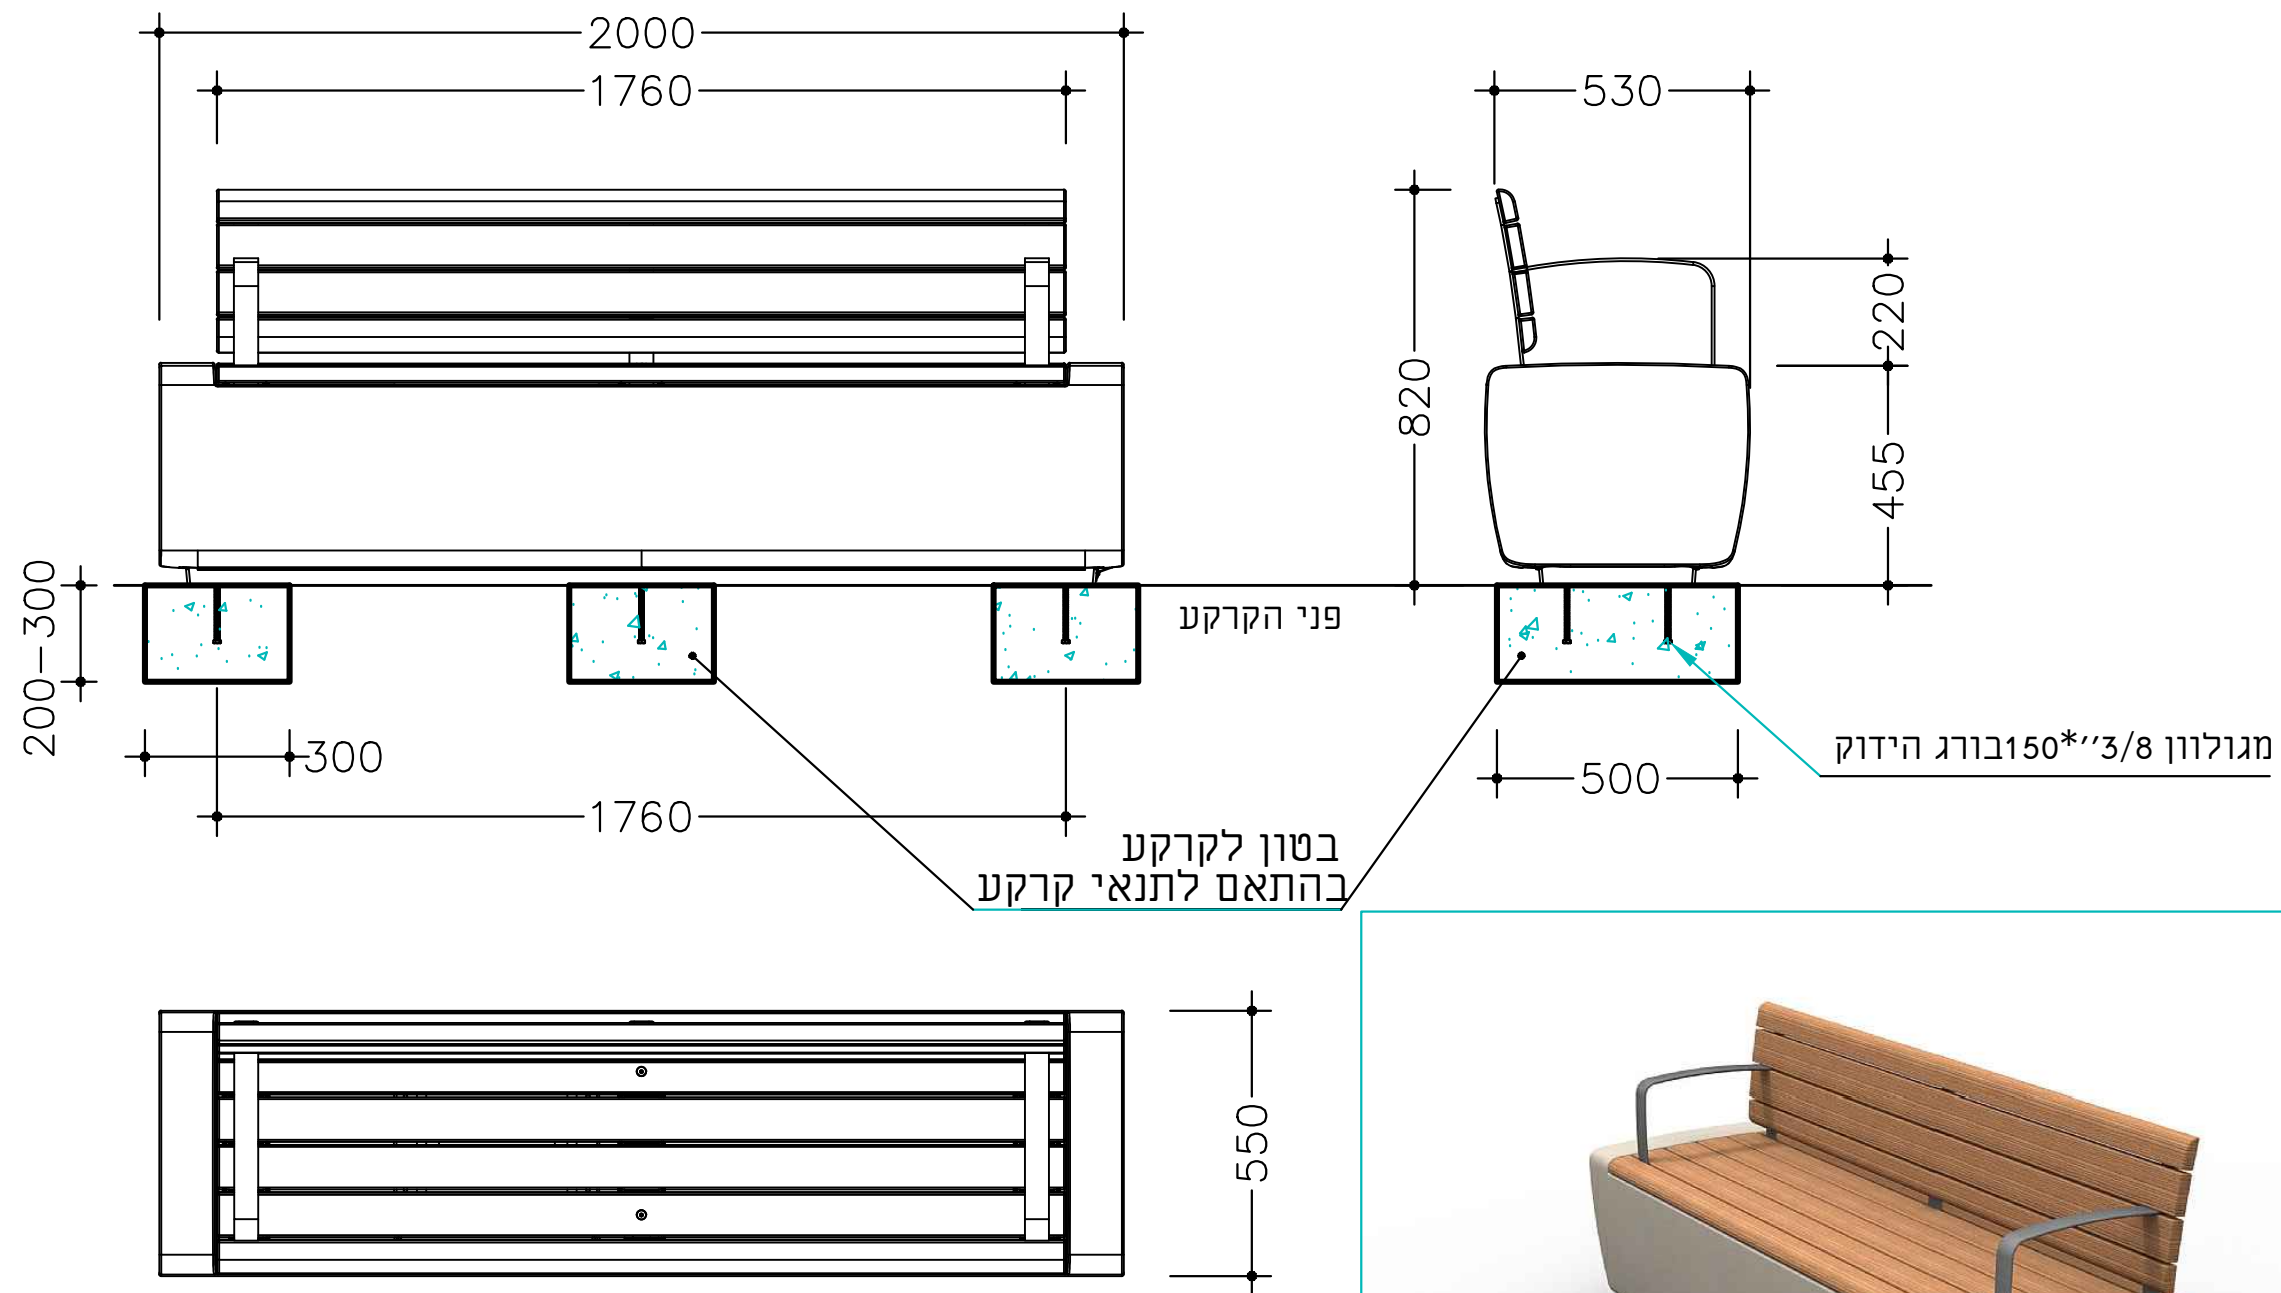

שחם י. אריכא ובניו בע"מ רח' העמל 35 אזה"ת הקלה אשדוד 77606
טל 08-8563535 פקס 08-8562432

מהדורה	תאריך עידכון אחרון
א	16/08/2018
יח מידה	מ"מ

רחובות, בית ספר תלמוד תורה

30. ספסל בטון עם עץ

מילר-בלום תכנון סביבתי בע"מ MILLER-BLUM ENVIRONMENTAL PLANNING

קנה מידה: 1:50 ח.פ. 34527, רחוב התשבי 14, טלפון: 04-8339070, ח.פ. 34527, רחוב התשבי 14, טלפון: 04-8339070
תאריך: תל-אביב 67898, רחוב עמינדב 23, טלפון: 03-5622123, תל-אביב 67898, רחוב עמינדב 23, טלפון: 03-5622123
המתכנן: Email: mb@miller-blum.co.il







על הקבלן לבקר את כל המידות ועל כל טעות או אי-התאמה להודיע למשרד הארכיטקט

Cat. 1478

ספסל זהר רדיוס

ספסל בטון רדיוס 2 מ'
גוון בטון לאישור האדר'
יש לשים לב שבתוכנית ממוקמים ספסלים בשני גדלים
רדיוס 2 מ' ורדיוס 1-3.5 מ'

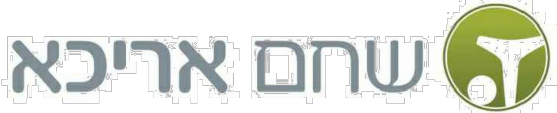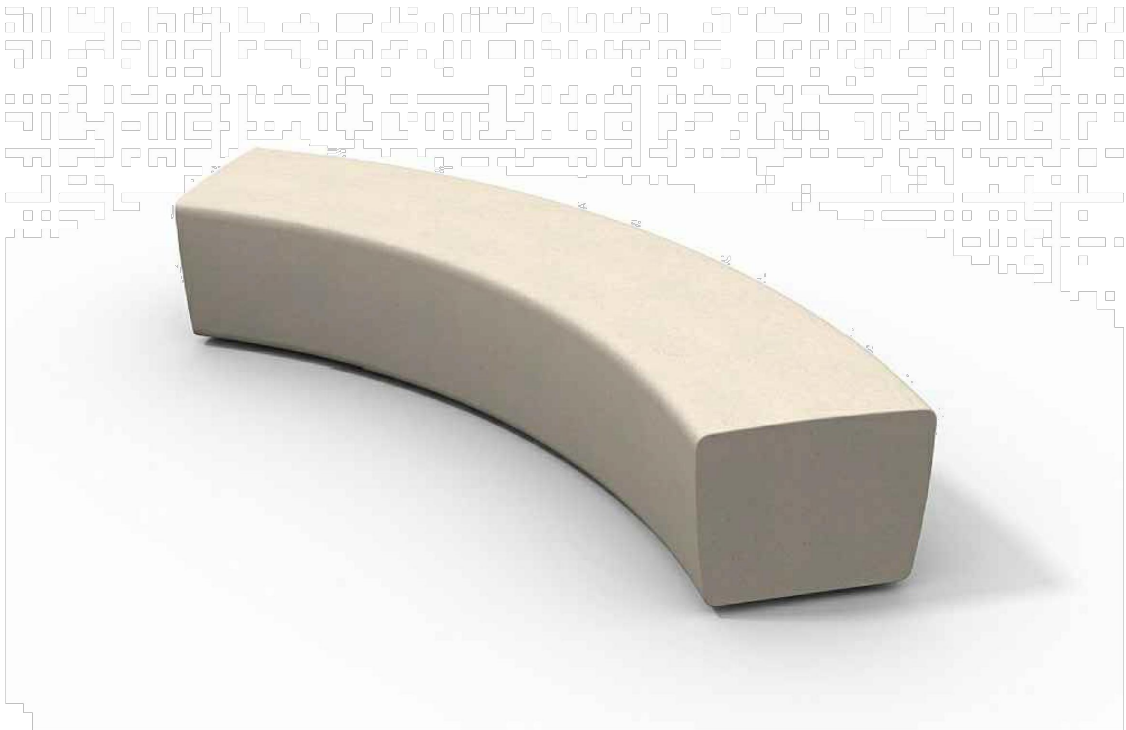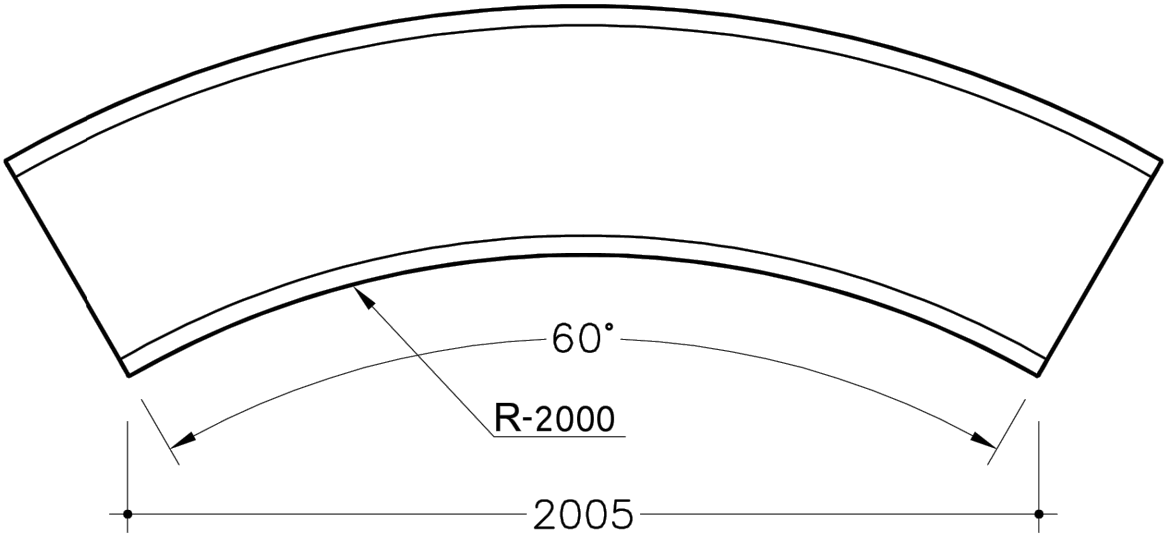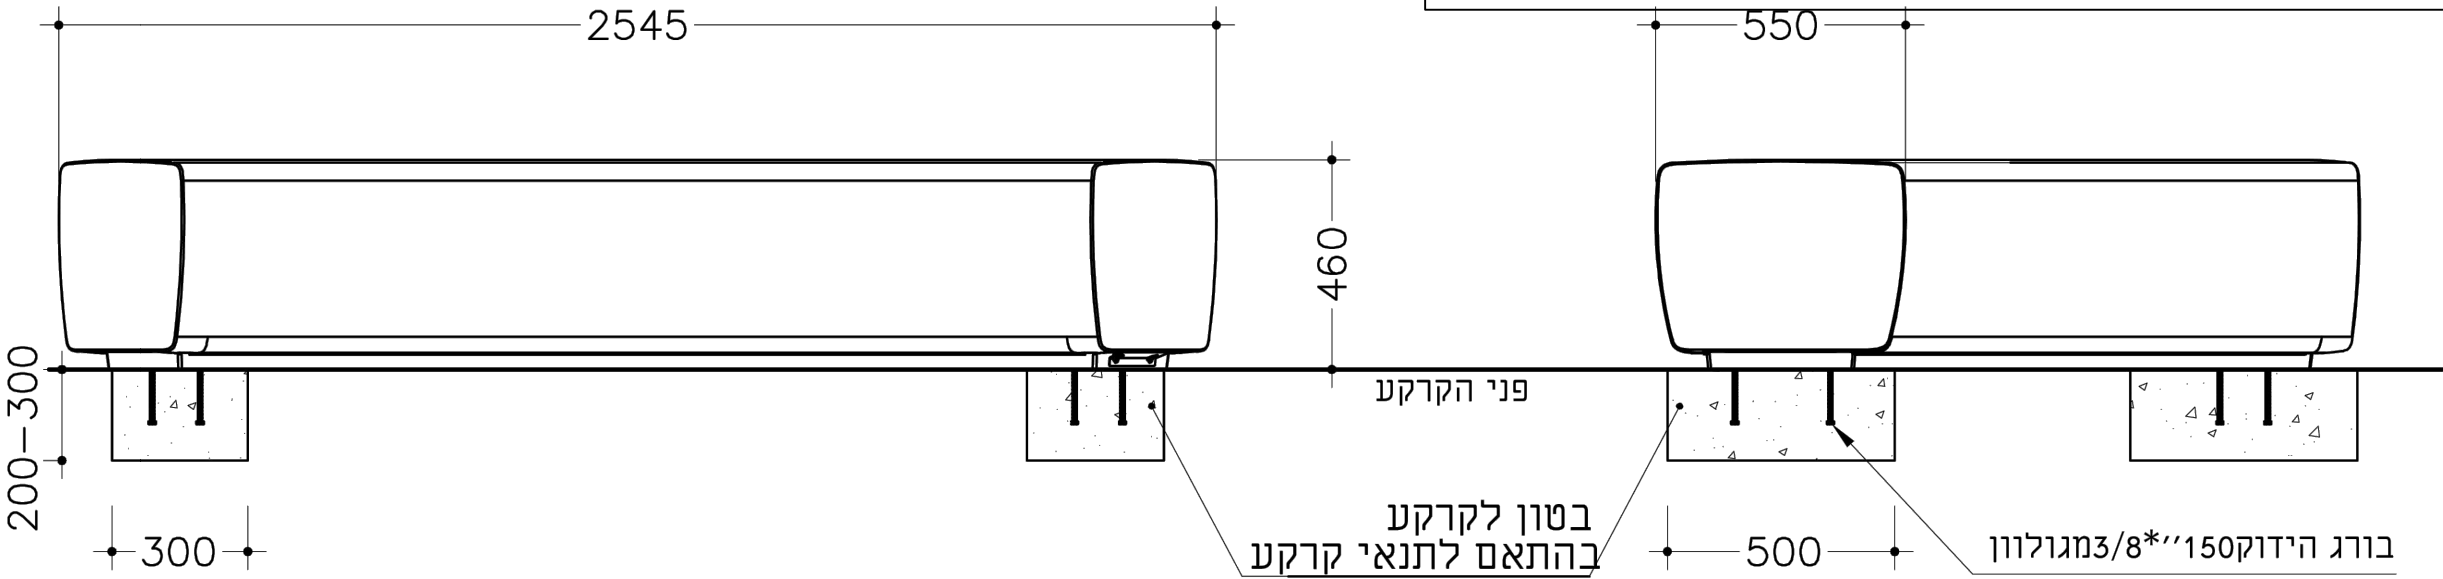

שחם י. אריכא ובניו בע"מ רח' העמל35אזה"ת הקלה אשדוד 77606
טל 08-8563535 פקס 08-8562432

תאריך עידכון אחרון	מהדורה
19/08/2018	א
יח מידה מ"מ	

רחובות, בית ספר תלמוד תורה
31.1. ספסל בטון עם רדיוס 2 מ'



מילר-בלום תכנון סביבתי בע"מ MILLER-BLUM ENVIRONMENTAL PLANNING

קנה מידה: 1:50 ח.פ. 34527, רחוב התשבי 14, טלפון: 04-8339070 (רב-קווי) HAIFA 34527, 14 HATISBI STREET. PHONE: 04-8339070
תאריך: 19/08/2018 תל-אביב 67898, רחוב עמינדב 23, טלפון: 03-5622123 TEL-AVIV 67898, 23 AMINADAV STREET. PHONE: 03-5622123
המתכנן: Email: mb@miller-blum.co.il




על הקבלן לבקר את כל המידות ועל כל טעות או אי-התאמה להודיע למשרד הארכיטקט

Cat. 1495 ספסל זהר רדיוס 36

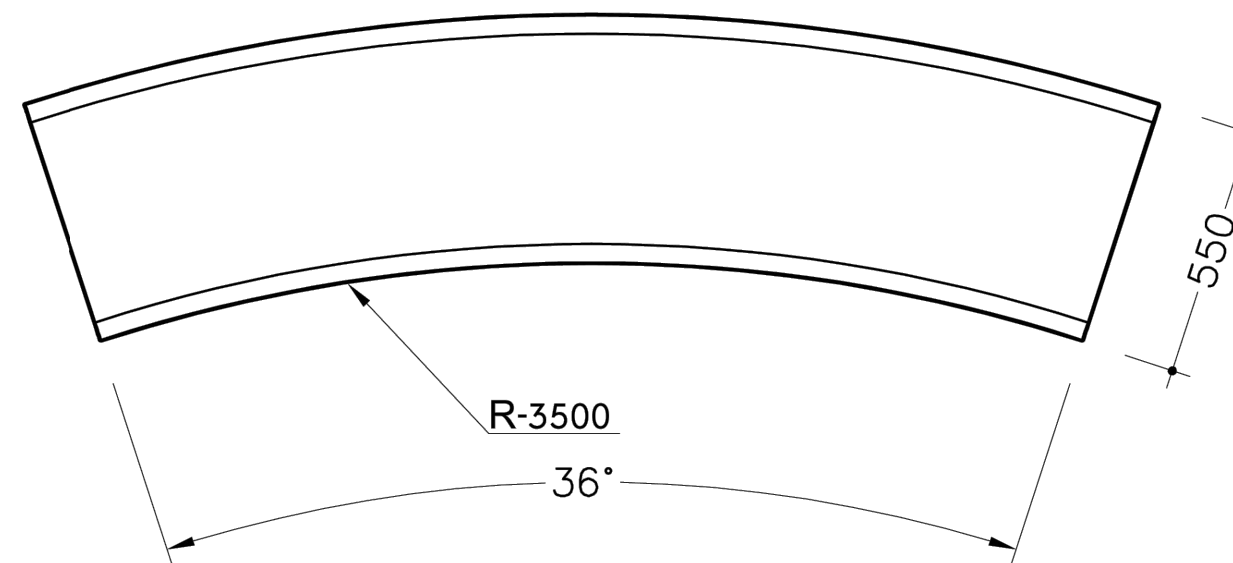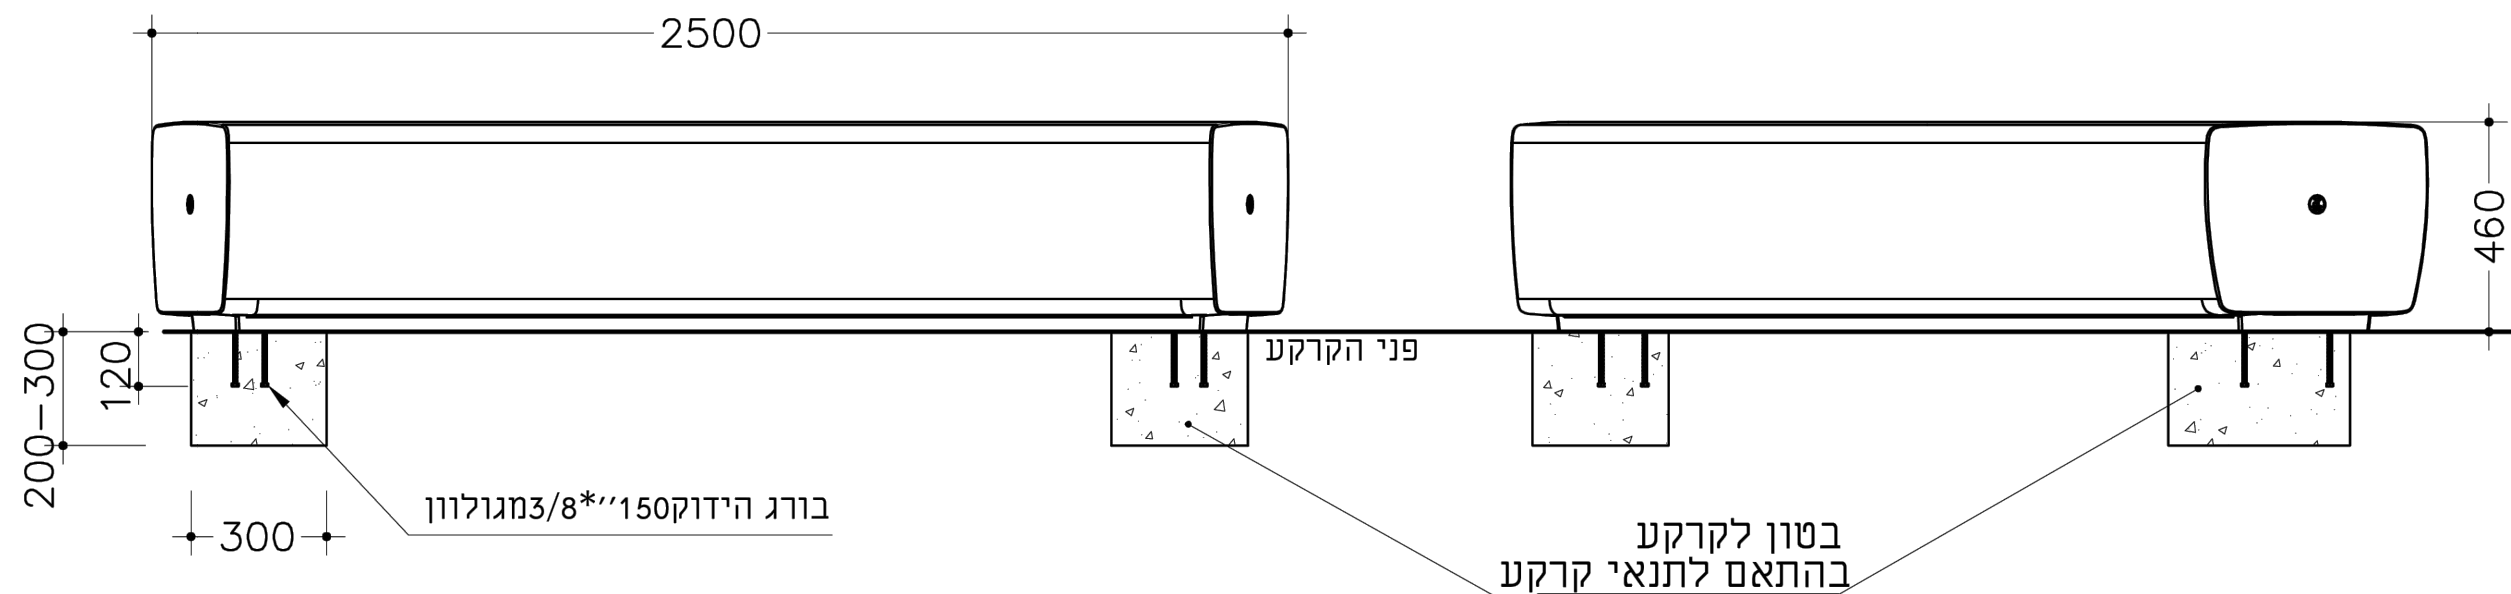

ספסל בטון רדיוס 3.5 מ' גוון בטון לאישור האדריכל יש לשלם לב שבתוכנית ממוקמים ספסלים בשני גדלים רדיוס 2 מ' ורדיוס 3.5 מ'

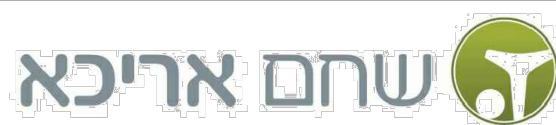

שחם י. אריכא ובניו בע"מ רח' העמל35אזה"ת הקלה אשדוד 77606
טל 08-8563535 פקס 08-8562432

תאריך עידכון אחרון	מהדורה
30/01/2019	א
יח מידה מ"מ	

רחובות, בית ספר תלמוד תורה
31.1. ספסל בטון עם רדיוס 3.5 מ'

מילר-בלום תכנון סביבתי בע"מ MILLER-BLUM ENVIRONMENTAL PLANNING

קנה מידה: רשום ח'פה 34527, רחוב התשבי 14, טלפון: 04-8339070 (רב-קווי) HAIFA 34527, 14 HATISBI STREET. PHONE: 04-8339070
תאריך: תל-אביב 67898, רחוב עמינדב 23, טלפון: 03-5622123 TEL-AVIV 67898, 23 AMINADAV STREET. PHONE: 03-5622123
המתכנן: Email: mb@miller-blum.co.il



למכרז

על הקבלן לבקר את כל המידות ועל כל טעות או אי-התאמה להודיע למשרד הארכיטקט



אלמנט ישיבה מעוגל ממתכת ועץ
תוצרת "IMSEGEV" או שוו"ע
גוונים וסוג עץ לבחירת האדריכל



עיגול

מק"ט C-1401

מערכת ישיבה מודולרית הניתנת להרכבה בווריאציות שונות בהתאם
למגוון המודולים של משפחת המוצרים – 'משפחה גאומטרית', מורכבת
מפח מגולוון בשילוב עץ מלא, צבועה בצביעה אלקטרוסטטית, ניתן להזמין
את המודולים בצבעים שונים, צבע המתכת ניתן לבחירה מתוך קטלוג RAL.


עיגון: ברגי ג'מבו



סוגי עצים



בחר דגם

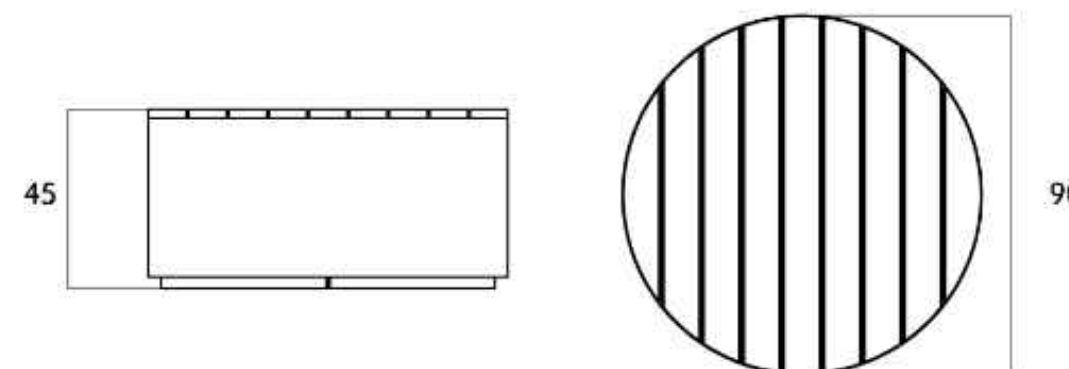

רחובות, בית ספר תלמוד תורה 32. אלמנט ישיבה מעוגל ממתכת ועץ

מילר-בלום תכנון סביבתי בע"מ MILLER-BLUM ENVIRONMENTAL PLANNING

קנה מידה: 1:50 ח.פ.ה. 34527, רחוב התשבי 14, טלפון: 04-8339070 (רב-קווי) HAIFA 34527, 14 HATISBI STREET.
תאריך: תל-אביב 67898, רחוב עמינדב 23 טלפון: 03-5622123 TEL-AVIV 67898, 23 AMINADAV STREET.
המתכנן: Email: mb@miller-blum.co.il




על הקבלן לבקר את כל המידות ועל כל טעות או אי-התאמה להודיע למשרד הארכיטקט

היפו T1

מערכת ישיבה ממתכת משולבת עץ

מערכת ישיבה ממשפחת היפו, סדרת מוצרים לסביבה אורבנית ייחודית המגיעה במגוון צבעים.

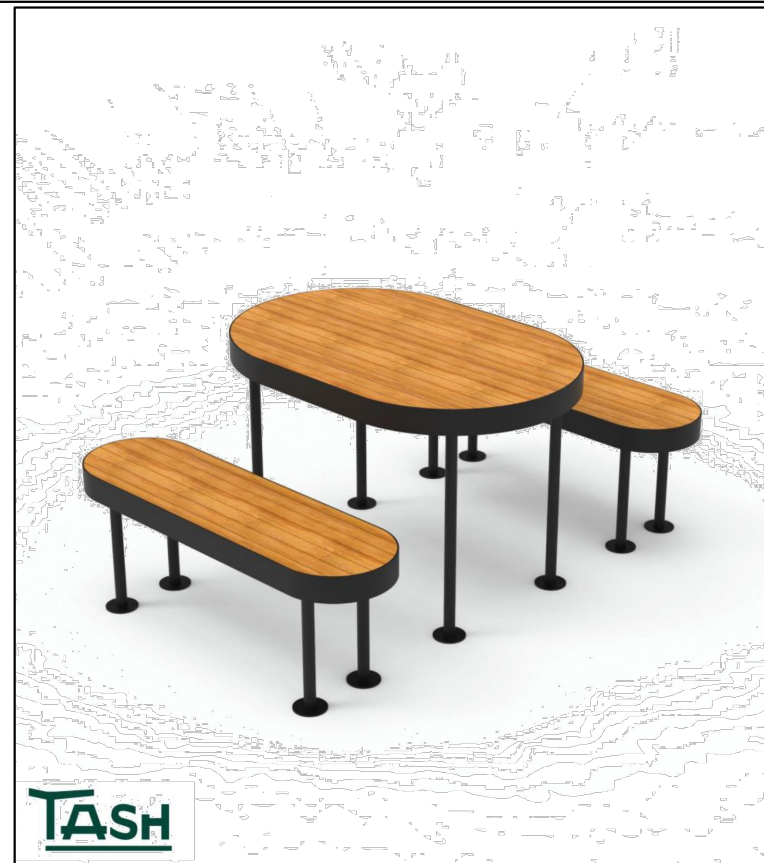


TASH

מערכת ישיבה ממתכת ועץ
תוצרת "טש" או שוו"ע
גוונים וסוג עץ לבחירת האדריכל

היפו T1

מערכת ישיבה ממתכת משולבת עץ

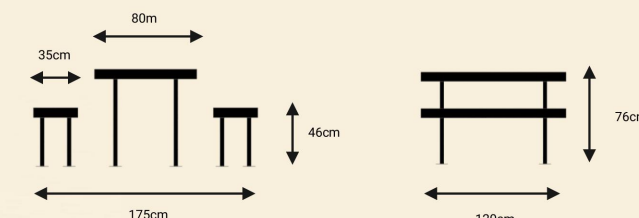

TASH



TASH



TASH

רחובות, בית ספר תלמוד תורה
33. מערכת ישיבה ממתכת ועץ

מילר-בלום תכנון סביבתי בע"מ MILLER-BLUM ENVIRONMENTAL PLANNING

קנה מידה: 1:50 חופה: 34527, רחוב התשבי 14, טלפון: 04-8339070 (רב-קווי) HAIFA 34527, 14 HATISBI STREET. PHONE: 04-8339070
תאריך: תל-אביב 67898, רחוב עמינדב 23, טלפון: 03-5622123 TEL-AVIV 67898, 23 AMINADAV STREET. PHONE: 03-5622123
המתכנן: Email: mb@miller-blum.co.il



על הקבלן לבקר את כל המידות ועל כל טעות או אי-התאמה להודיע למשרד הארכיטקט

TASH

LEEDS

לידס-אלמנט ישיבה למרחב אורבני




DESIGN YOUR CITY ONE PIECE AT A TIME

TASH



מידות

קוטר: 150-400 ס"מ
רוחב 50 ס"מ:
גובה: 45 ס"מ

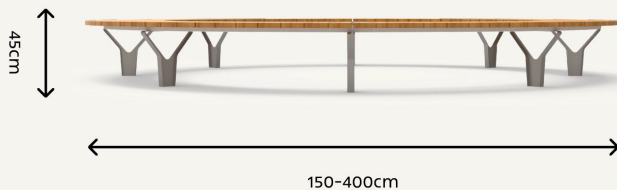

אלמנט ישיבה למרחב אורבני

TASH



ספסל מתכת משולב עץ
ספסל דגם "לידס",
ספסל מתכת עגול עמיד ומעוצב לסביבה אורבנית,
רגלי מתכת מפח חתוך בלייזר משולב קורת עץ נושני
לבחירה,
ניתן לקבל בצבעים שונים.

אלמנט ישיבה למרחב אורבני

הערה:

הספסלים בתוכנית ברדיוס משתנה
יש לאשר רדיוסים מול אדר' הנוף בטרם ביצוע הזמנה
גוון העץ וגוון ה RAL לבחירת אדר' הנוף

רחובות, בית ספר תלמוד תורה

34. ספסל מעוגל מעץ ומתכת דגם 'LEEDS'

חילר-בלום תכנון סביבתי בע"מ MILLER-BLUM ENVIRONMENTAL PLANNING


מנה מידה: _____ רשום: חיפה 34527, רחוב התשבי 14, טלפון: 04-8339070 (רב-קווי) PHONE: HAIFA 34527, 14 HATISBI STREET.
תאריך: _____ תל-אביב 67898, רחוב עמינדב 23 טלפון: 03-5622123 TEL-AVIV 67898, 23 AMINADAV STREET. PHONE:
המתכנן: _____ Email: mb@miller-blum.co.il



על הקבלן לבקר את כל המידות ועל כל טעות או אי-התאמה להודיע למשרד האר כיטקט

Cat. 2708

ברזיית בארי

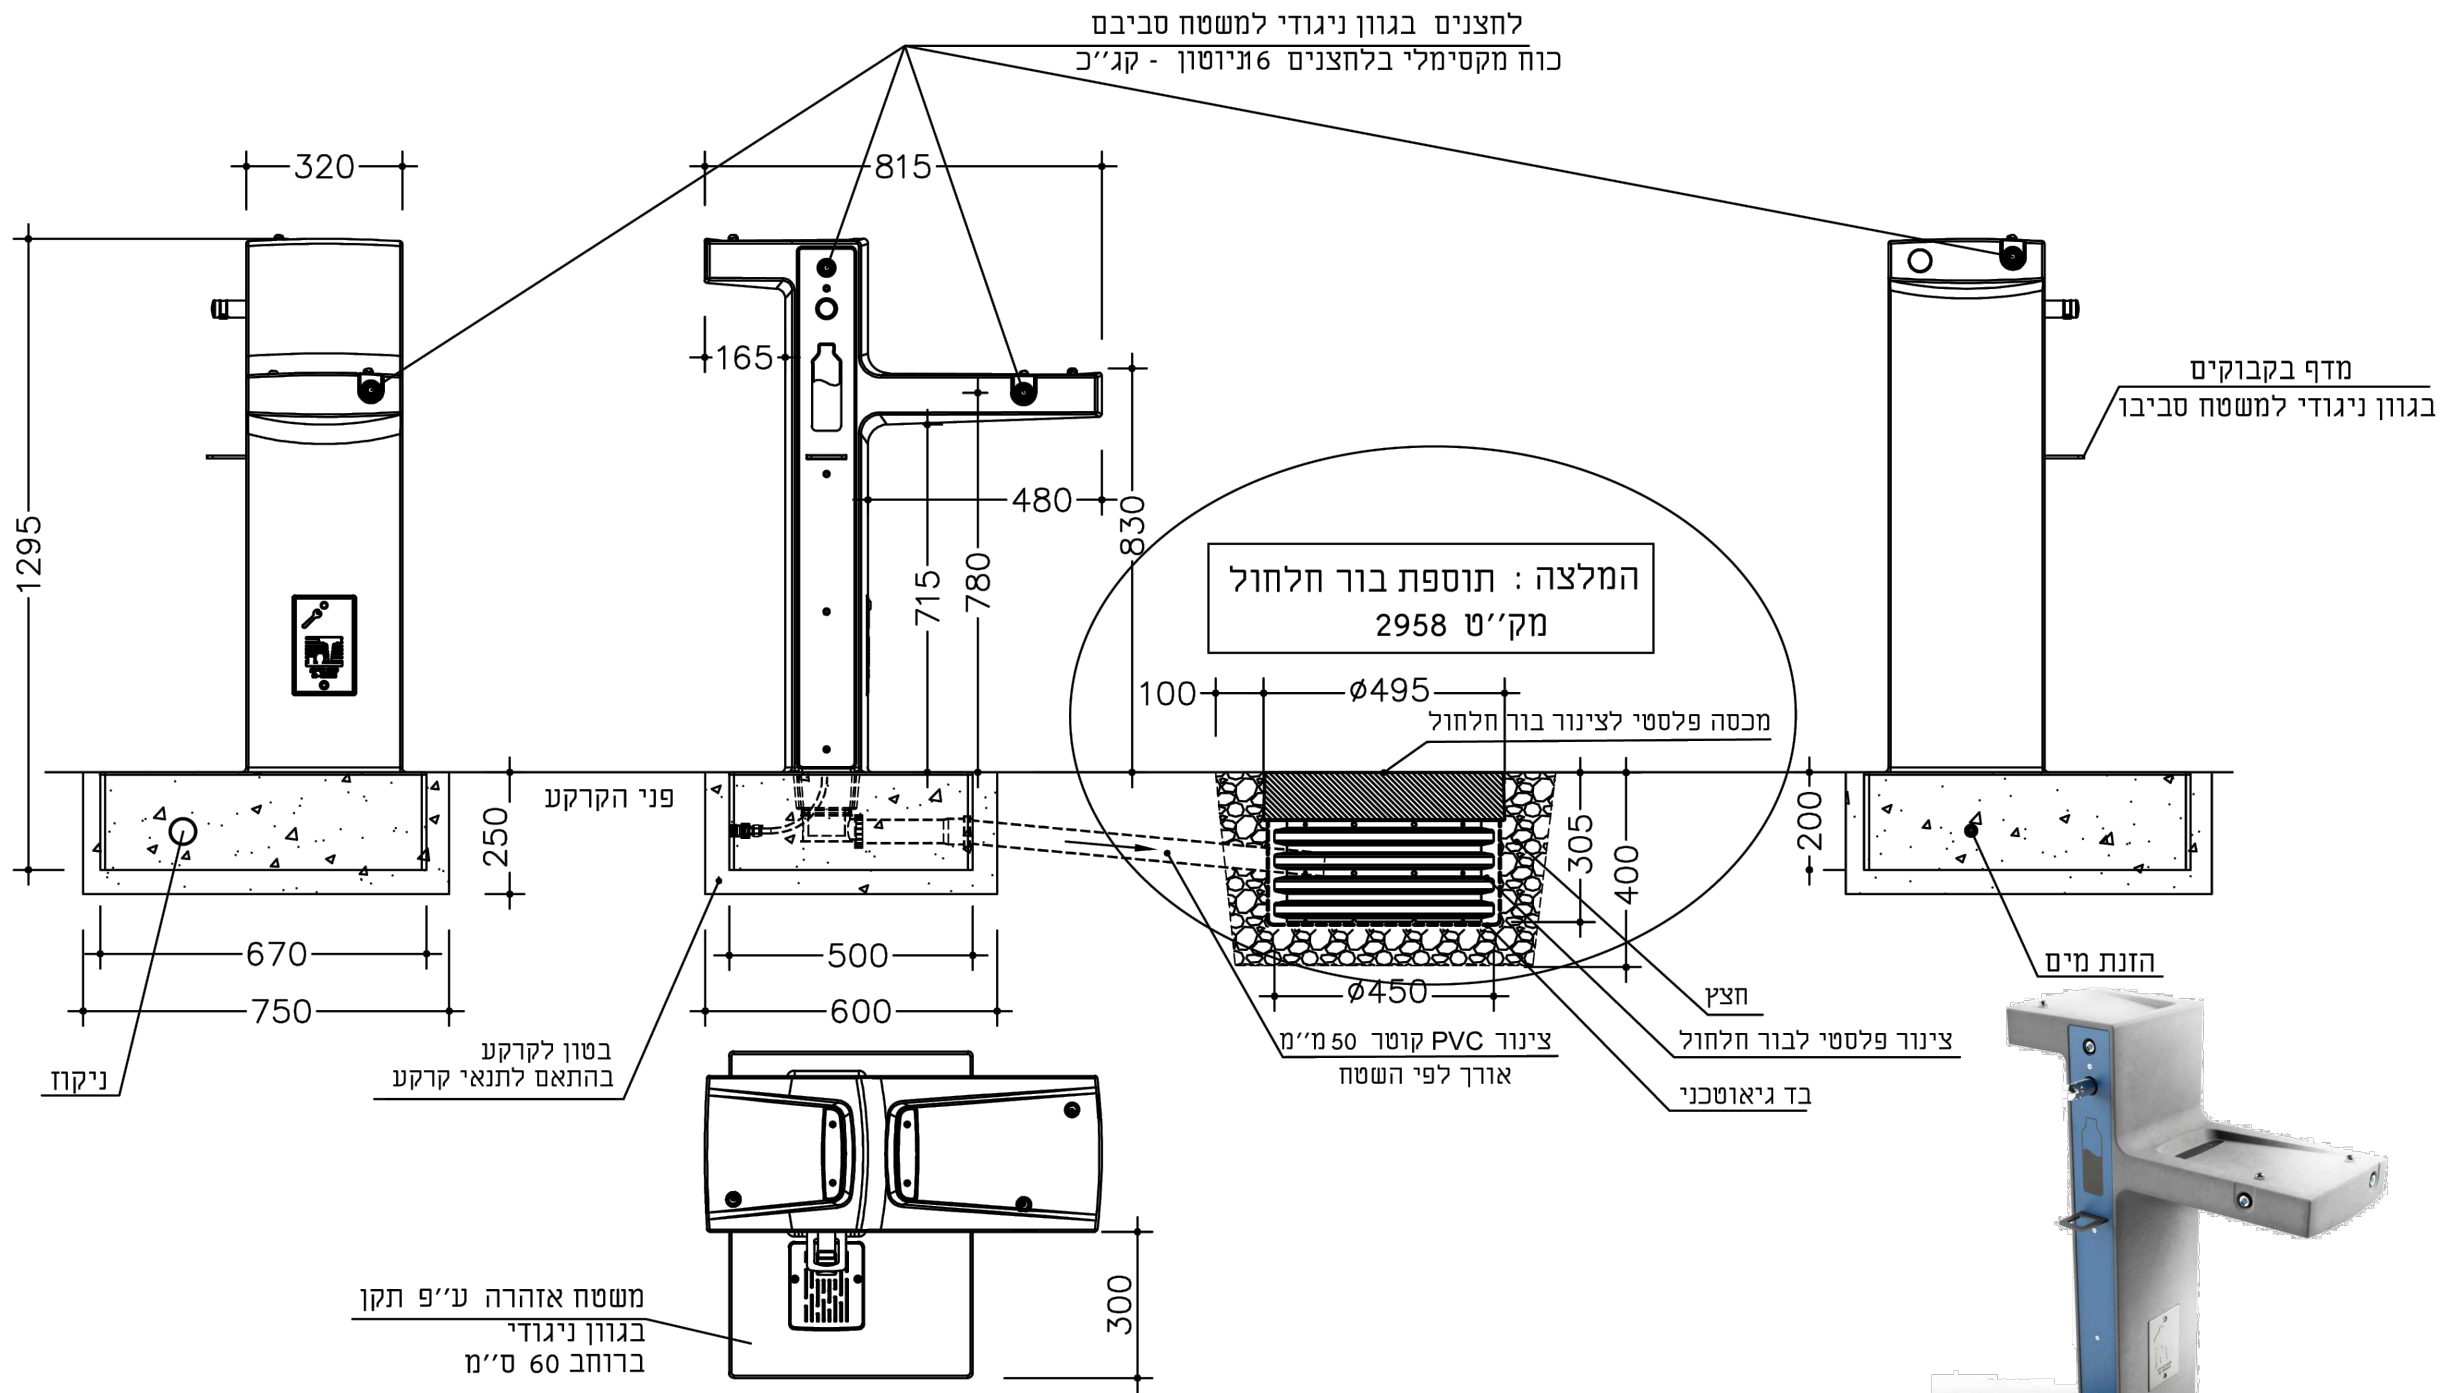

שחם י. אריכא ובניו בע"מ רח' העמל 35 אזה"ת הקלה אשדוד 77606
טל 08-8563535 פקס 08-8562432

מהדורה	תאריך עידכון אחרון
א	19/12/2023
יח מידה	מ"מ

רחובות, בית ספר תלמוד תורה
35. בירזיית בארי

מילר-בלום תכנון סביבתי בע"מ MILLER-BLUM ENVIRONMENTAL PLANNING

קנה מידה: רשום חיפה 34527, רחוב התשבי 14, טלפון: 04-8339070 (רב-קווי) HAIFA 34527, 14 HATISBI STREET. PHONE: 04-8339070
תאריך: תל-אביב 67898, רחוב עמינדב 23, טלפון: 03-5622123 TEL-AVIV 67898, 23 AMINADAV STREET. PHONE: 03-5622123
המתכנן: Email: mb@miller-blum.co.il



על הקבלן לבקר את כל המידות ועל כל טעות או אי-התאמה להודיע למשרד הארכיטקט



שחר מנוקב

מק"ט 2010


אשפתון המורכב מפח מגולוון מנוקב, צבוע בצביעה אלקטרוסטטית, כולל מיכל פנימי מגולוון בנפח 45 ליטר, ניתן להוסיף מכסים שונים ולוגו בחיתוך לייזר בגוף האשפתון. ישנם מספר בסיסים לבחירה אליהם ניתן להגיע ב"בחר דגם", צבע המתכת ניתן לבחירה מתוך קטלוג RAL.

משקל: 40 | 16

עיגון: ברגי ג'מבו | חפירה וביטון



בחר דגם - סוקל | T-2010

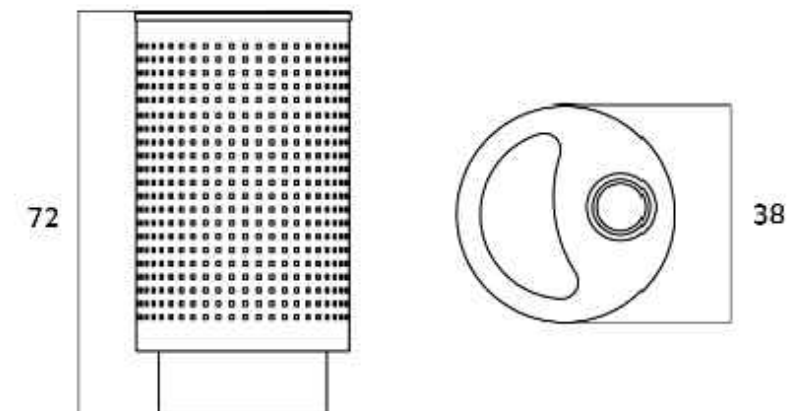

רחובות, בית ספר תלמוד תורה 36. אשפתון

מילר-בלום תכנון סביבתי בע"מ MILLER-BLUM ENVIRONMENTAL PLANNING

קנה מידה: _____ רשום: חיפה 34527, רחוב התשבי 14, טלפון: 04-8339070 (רב-קווי) PHONE: HAIFA 34527, 14 HATISBI STREET.
תאריך: _____ תל-אביב 67898, רחוב עמינדב 23, טלפון: 03-5622123 TEL-AVIV 67898, 23 AMINADAV STREET. PHONE:
המתכנן: _____ Email: mb@miller-blum.co.il



על הקבלן לבקר את כל המידות ועל כל טעות או אי-התאמה להודיע למשרד הארכיטקט

סלילון

מק"ט 5046

מתקן לחנייה וקשירת אופניים המורכב מצינור נירוסטה / פח מגולוון
בצביעה אלקטרוסטטית, בקוטר 25 מ"מ מעוגל לצורת קפיץ, ניתן להזמין
במידות שונות אליהן ניתן להגיע ב"בחר דגם".



משקל: 34

עיגון: ברגי ג'מבו

בחר דגם - 3 מטר | 5046-3



מתקן אופניים מנירוסטה באורך 3 מ'
תוצרת IMSEGEV או שוו"ע
גוון לבחירת אדריכלית

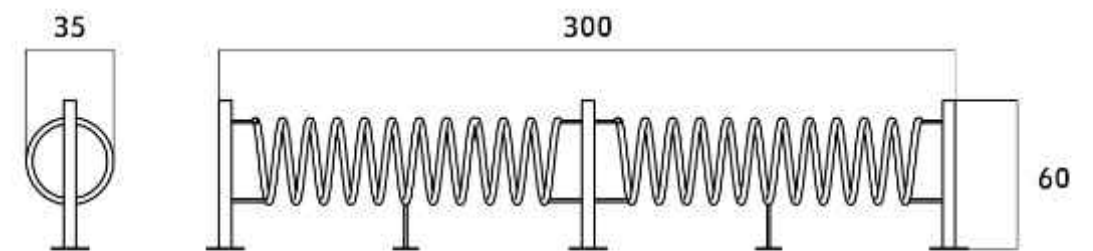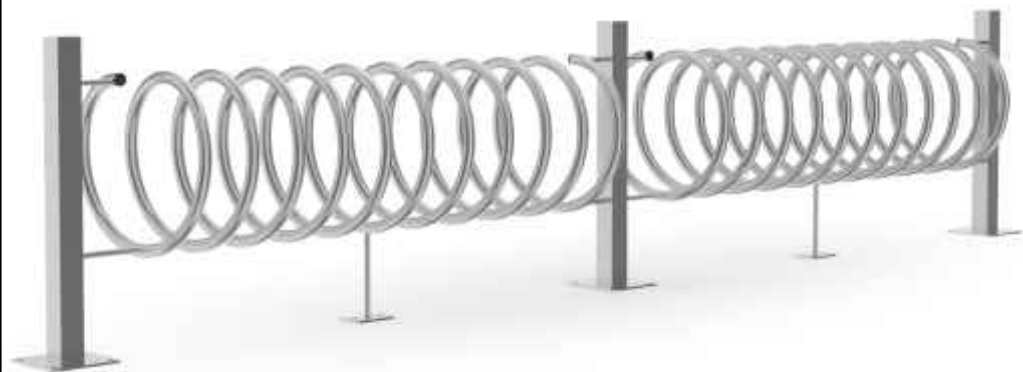

רחובות, בית ספר תלמוד תורה
37. מתקן לאופניים באורך 3 מ'


MILLER-BLUM ENVIRONMENTAL PLANNING תמלול תכנון סביבתי בע"מ

קנה מידה: דשנח חיפה 34527, רחוב התשבי 14, טלפון: 04-8339070 (רב-קו) PHONE: HAIFA 34527, 14 HATISBI STREET.
תאריך: תל-אביב 67898, רחוב עמינדב 23 טלפון: 03-5622123 TEL-AVIV 67898, 23 AMINADAV STREET. PHONE: Email: mb@miller-blum.co.il
המתכנן:



על הקבלן לבקר את כל המידות ועל כל טעות או אי-התאמה להודיע למשרד הארכיטקט

מערכת ישיבה ממתכת ועץ
תוצרת "טש" או שוו"ע
גוונים וסוג עץ לבחירת האדריכל

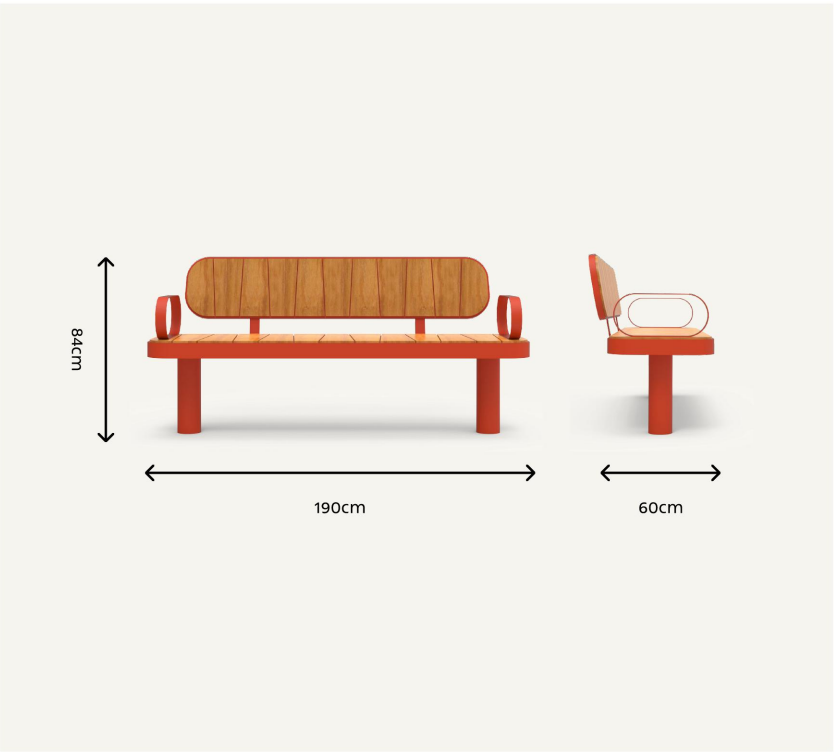

TASH



מידות
אורך: 190 ס"מ
רוחב: 60 ס"מ
גובה: 84 ס"מ

אלמנט ישיבה למרחב אורבני



TASH



ספסל מתכת משולב עץ

ספסל דגם "אלון" עמיד ומעוצב לסביבה אורבנית ללא
משענת גב ומסעדי יד משולב קורות עץ גושני,
ניתן לקבל בצבעים שונים.

אלמנט ישיבה למרחב אורבני

TASH

ALON

אלון-אלמנט ישיבה למרחב אורבני



DESIGN YOUR CITY ONE PIECE AT A TIME



רחובות, בית ספר תלמוד תורה
38. ספסל "אלון" ממתכת ועץ

MILLER-BLUM ENVIRONMENTAL PLANNING מילר-בלום תכנון סביבתי בע"מ

חיפה 34527, התשבי 14, טלפון: 04-8339070 (רב-קווי) Email: mb@miller-blum.co.il HATISBI STREET. 34527, 14 HATISBI STREET. PHONE: 04-8339070
תל-אביב 67898, רחוב עמינדב 23 טלפון: 03-5622123 TEL-AVIV 67898, 23 AMINADAV STREET. PHONE: 03-5622123



על הקבלן לבקר את כל המידות ועל כל טעות או אי-התאמה להודיע למשרד הארכיטקט

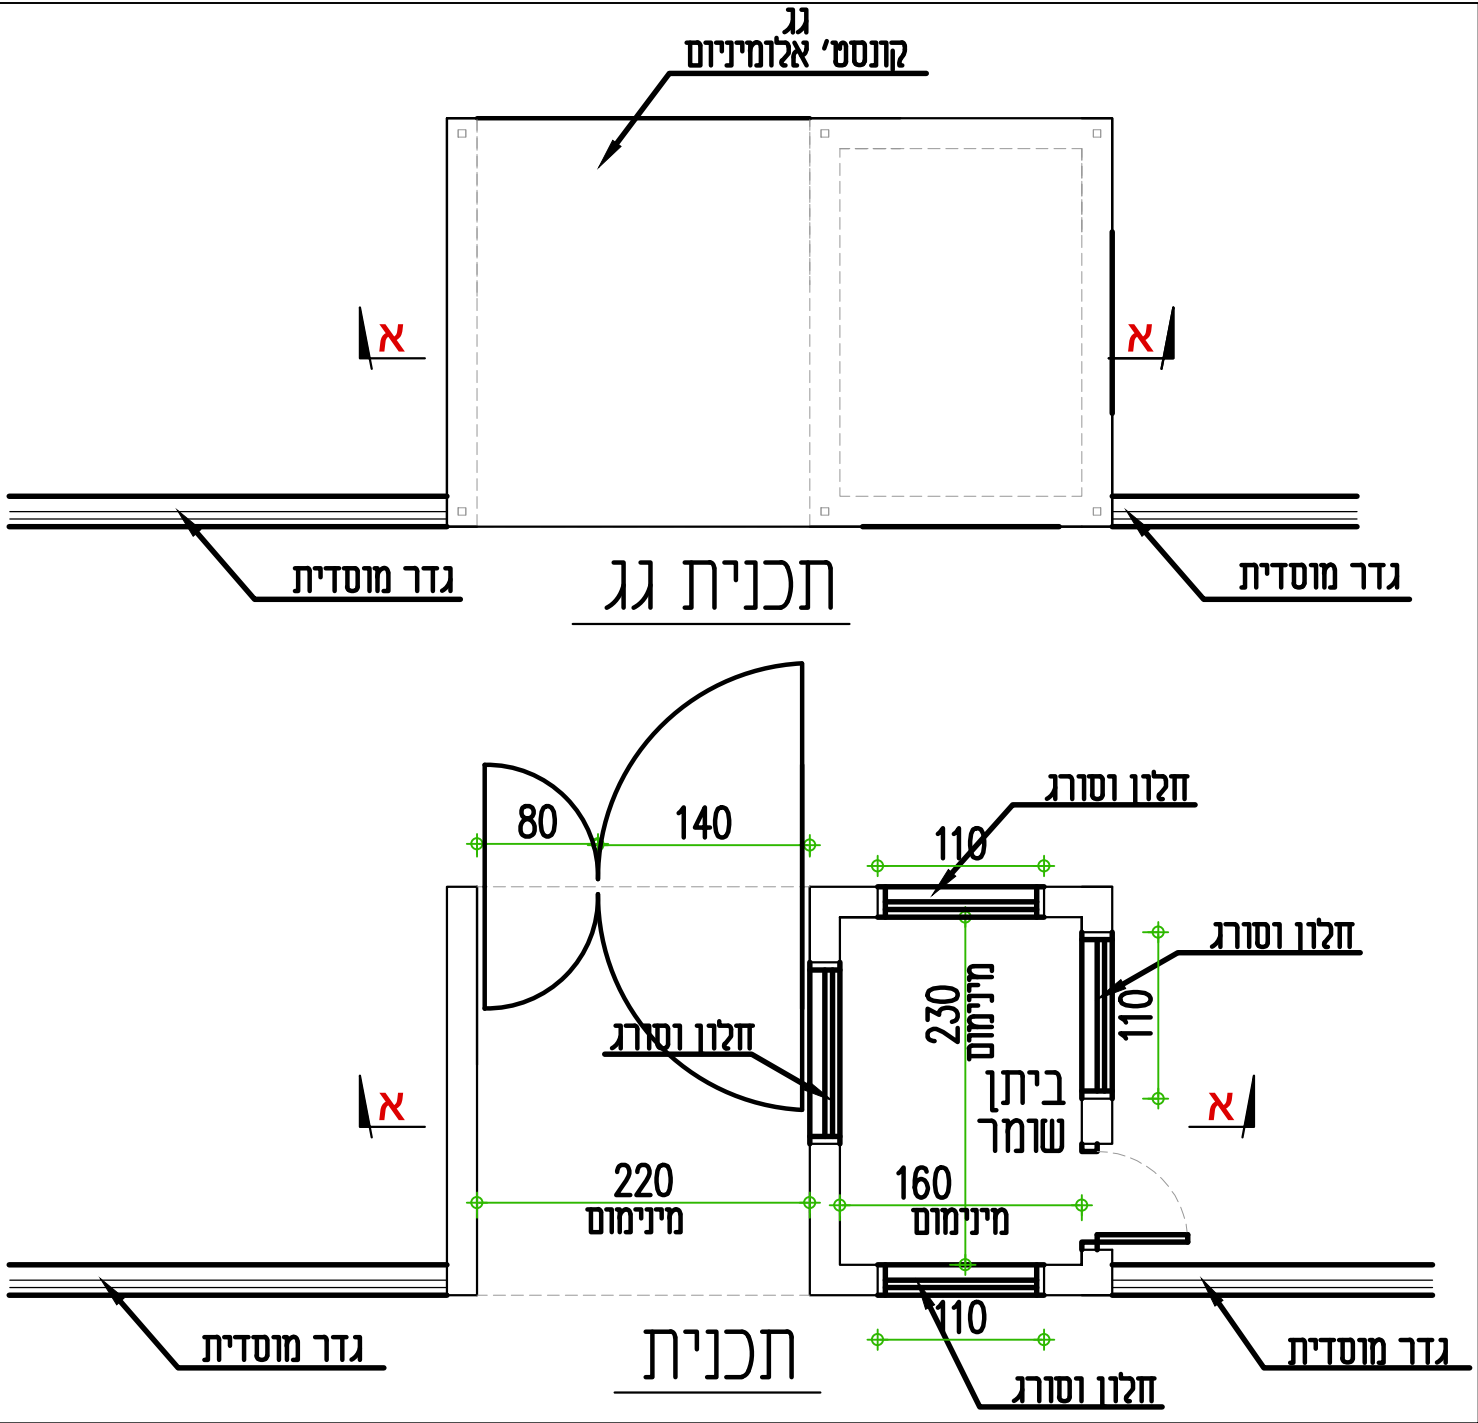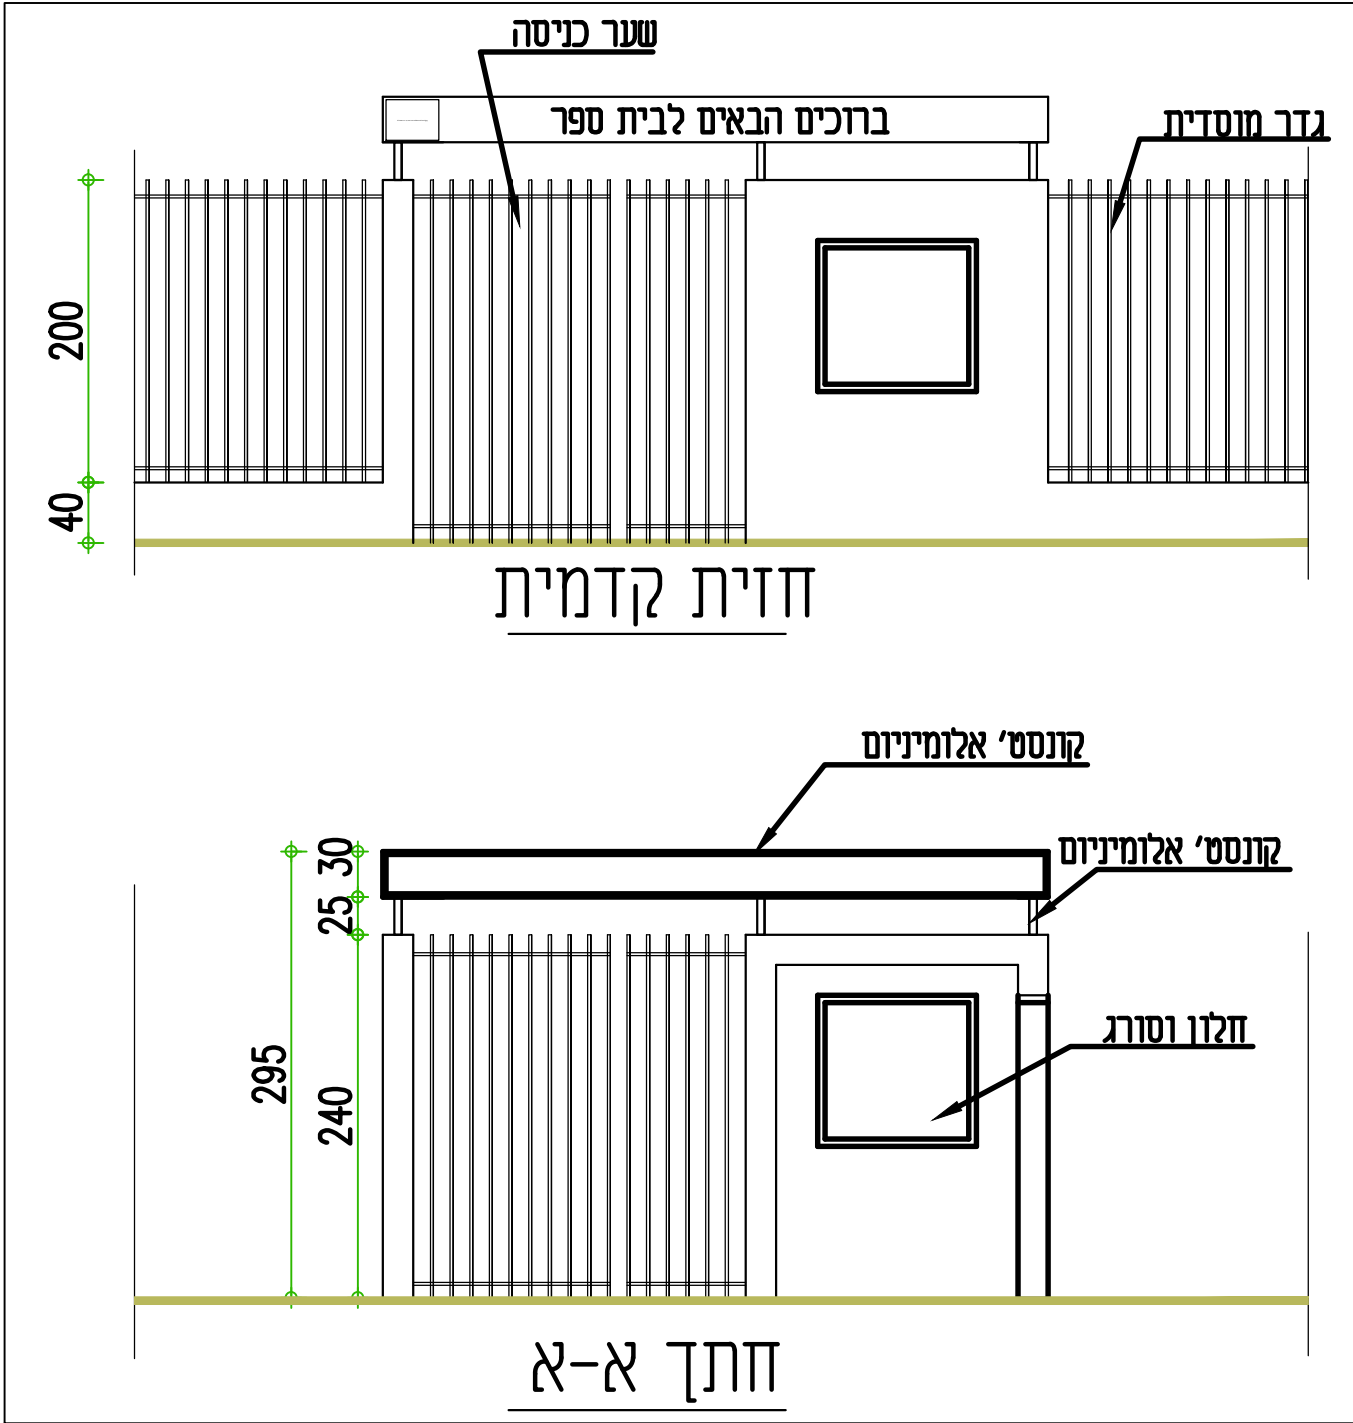

קנ"ח 1:50

רחובות, בית ספר תלמוד תורה
40. ביתן שומר בבי"ס-פרט עירוני

MILLER-BLUM ENVIRONMENTAL PLANNING מילר-בלום תכנון סביבתי בע"מ

קנה מידה: רשום ח'פה 34527, רחוב התשבי 14, טלפון: 04-8339070 (רב-קווי) PHONE: 04-8339070 HAIFA 34527, 14 HATISBI STREET.
תאריך: תל-אביב 67898, רחוב עמינדב 23 טלפון: 03-5622123 TEL-AVIV 67898, 23 AMINADAV STREET. PHONE: 03-5622123
Email: mb@miller-blum.co.il המתכנן:



למכרז

על הקבלן לבקר את כל המידות ועל כל טעות או אי-התאמה להודיע למשרד הארכיטקט