

הערה: על להבלין להוציא אישור מכון התקנים לפי תקן 1001 ישראלי ועל חושבו. על קבלת מיזוג חמים בשטח עם החשמלאי הנותן החשמל יקלו עם אינסטלטור ועל אחרייתו יחידות הפירוג יכללו אלמנט רתענה רכה.

הערה: כל החשבים על רגל עם גומיות מחורצות על בסיס בטון צף

מקרא:

תאג- תריס איר קיר

תאג- תריס איר חקרת

תאג- תריס איר חוזר

תאג- תריס איר צח

ת: - תריס יניקה

בא - ביזוד אלוטסי

בג - ביזוד חרמי

קב - קלא ביזוד

Y - חיבור יקאו

תריס יניקה ענקי 400+ ווסת

פתח
במרה

הערה: עבודות מיזוג האוויר כוללות אספקה והחזקת מעגלי צנרת גזונוזל בין יחידות חוץ ליחידות פנים קופספס לרבות פנייה לחברה המייצרת וקבלת סכמת מעגלי גז במבנה בבית סומה ידועה 2 מכללים לפחות העובדות כוללים אספקה והחזקת צנרת גז, סטפס, מחברים, מתאמים הלחמה בחוקן הכל קופספס לפי דרישות היצרן.

הערה: עבודות מיזוג כוללים אספקה והחזקת יחידות מיזוג האוויר מסוג 2 יחידות חוץ יחידות פנים כולל הפעלה חיווט חשמלי ותחבורה צנרת גז ביצוע סרמסטס לכל יחיד פנים, אספקה והחזקת בקר מרכזי ומחשב

מידת תעלות הפח חן מידות פרוטו כולל ביזוד

הערה: כל פסורי האיר יחיד עם ווסת כמות ידני.

הערה: כל פסורי אורי יבוצע עם צוואר פח שנוחבר אותו לתעלת האספקה מערכת צנרת גזונוזל תחובתן עיי ייצרן יחיד המיוזג לרבות מעגלים.

כל יחיד המיוזג יחובור לגלאי נפח בחללים שמטונים

כל יחיד המיוזג יופעלו עיי שלם י או לוחית הפעלה קבועה



הערה: באחריות קבלן מיזוג האוויר לתאם עם קבלן מחסן מוסר התקנת גלאי נפח בתעלות אספקה וחזרה מיזוג אורי יחיד מעל 2000 רמליד כולל.

הערה: וכו להמציא אישור מכון התקנים תחובתן ביצוע לפי ת"י 1001 חלק 1.

הערה: יחיד שרשרי לתעלת אספקה יבוצע כמות ידני עם מסנן דלנה 2 רופפה נפח נפח

הערה: כל חרמי רפח בקירות חוץ צנרת גז מונעים מונחים יחיד נגד נפח לרבות רשת נגד חרקים בתעלות רשת.

מבט ו חתך אופייני למזוג יחיד

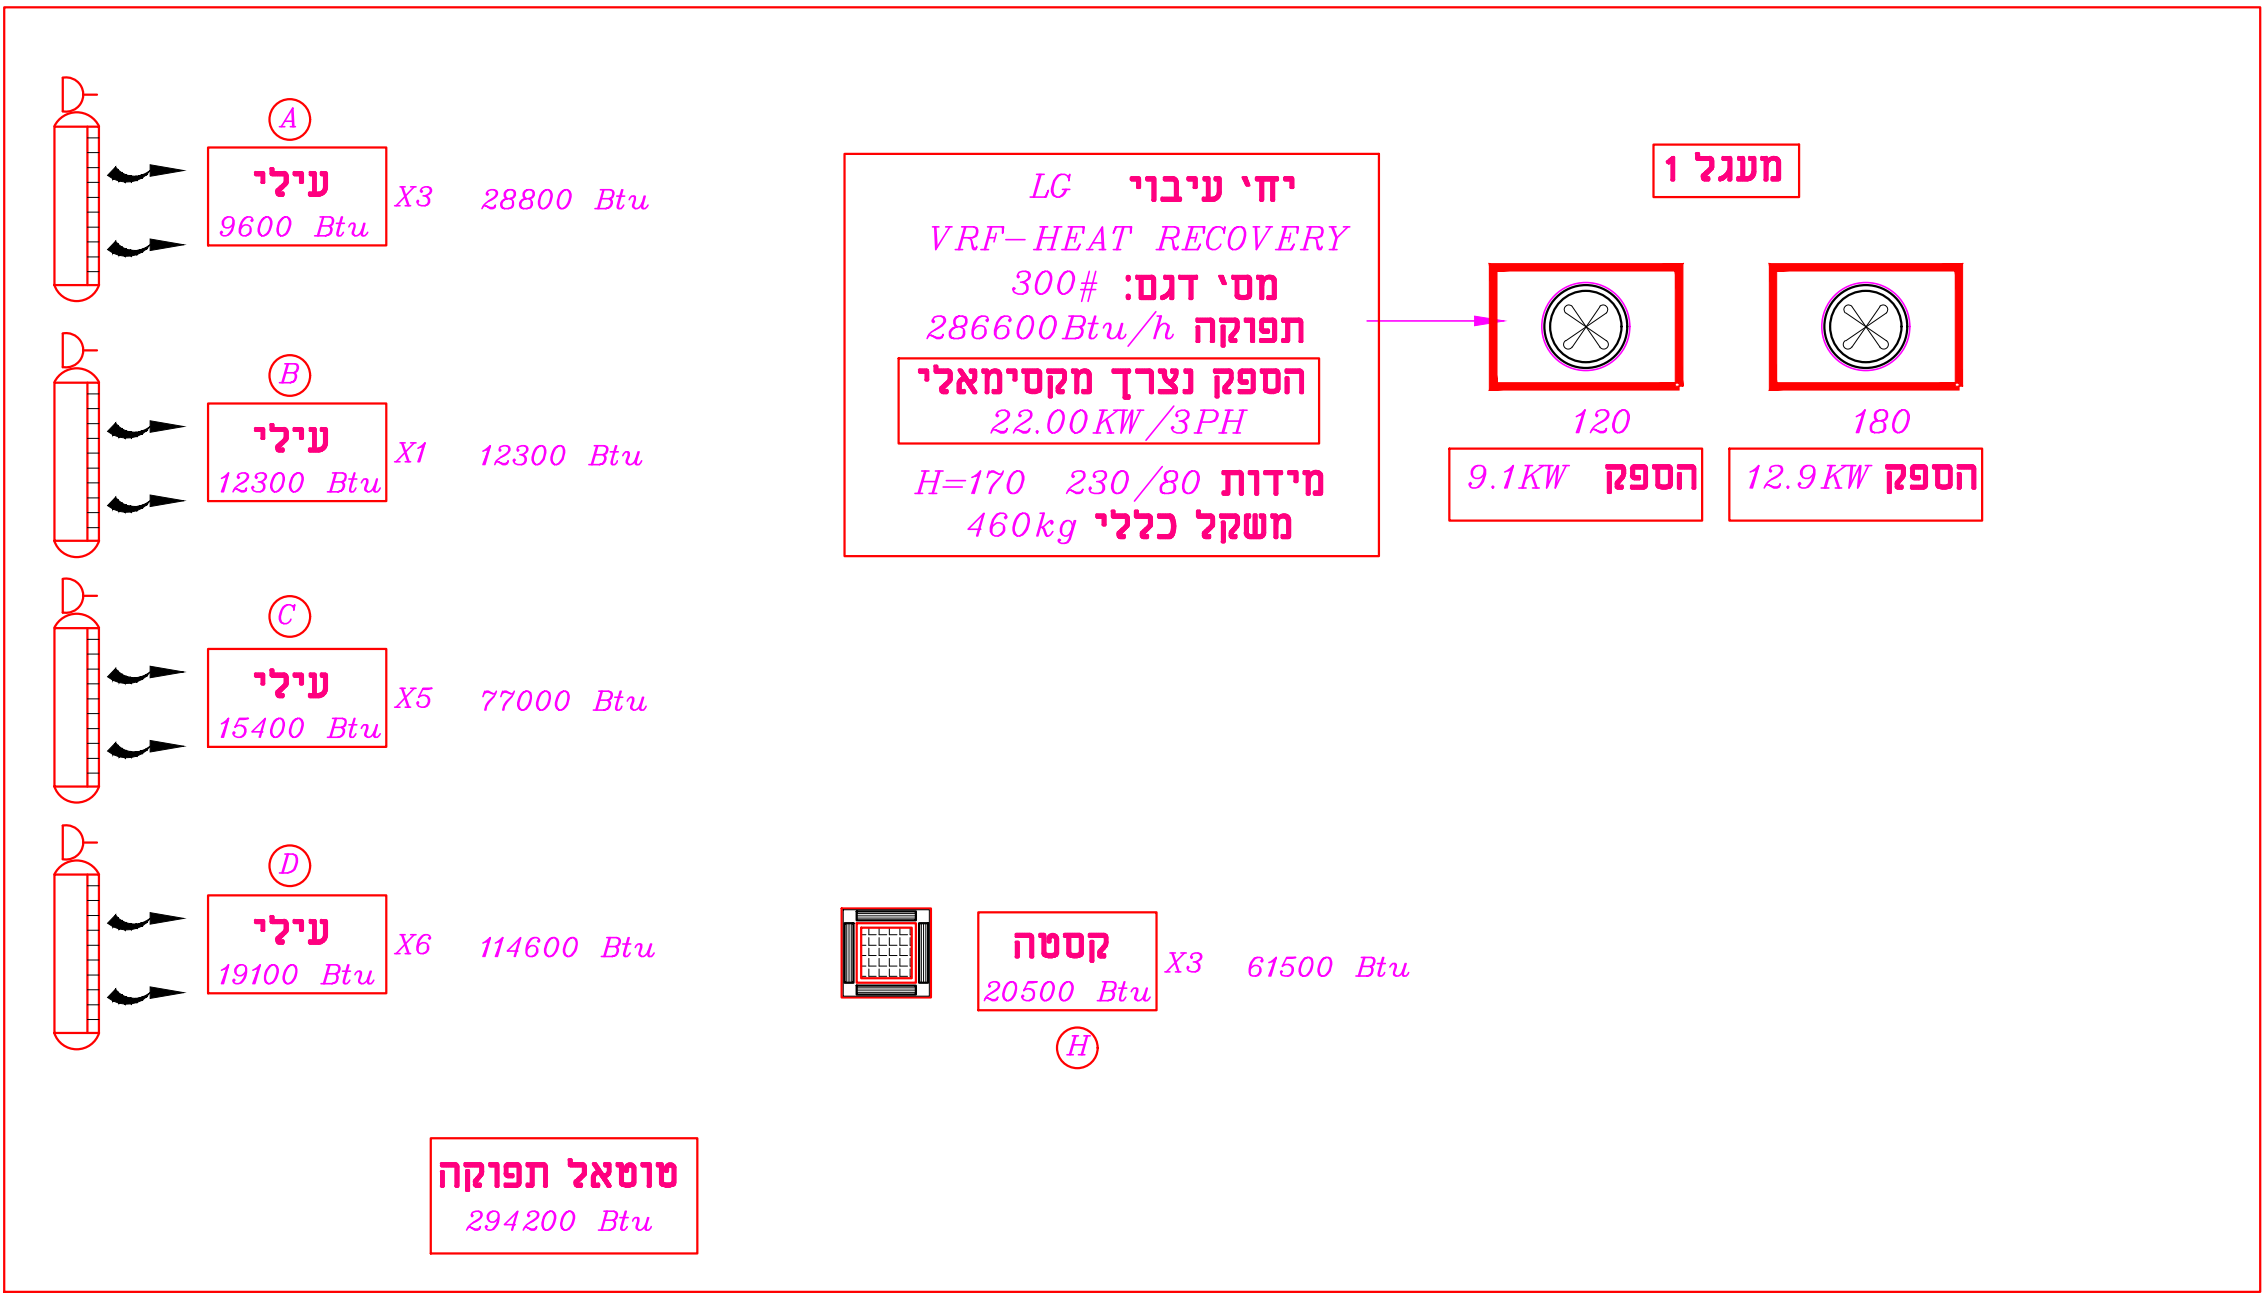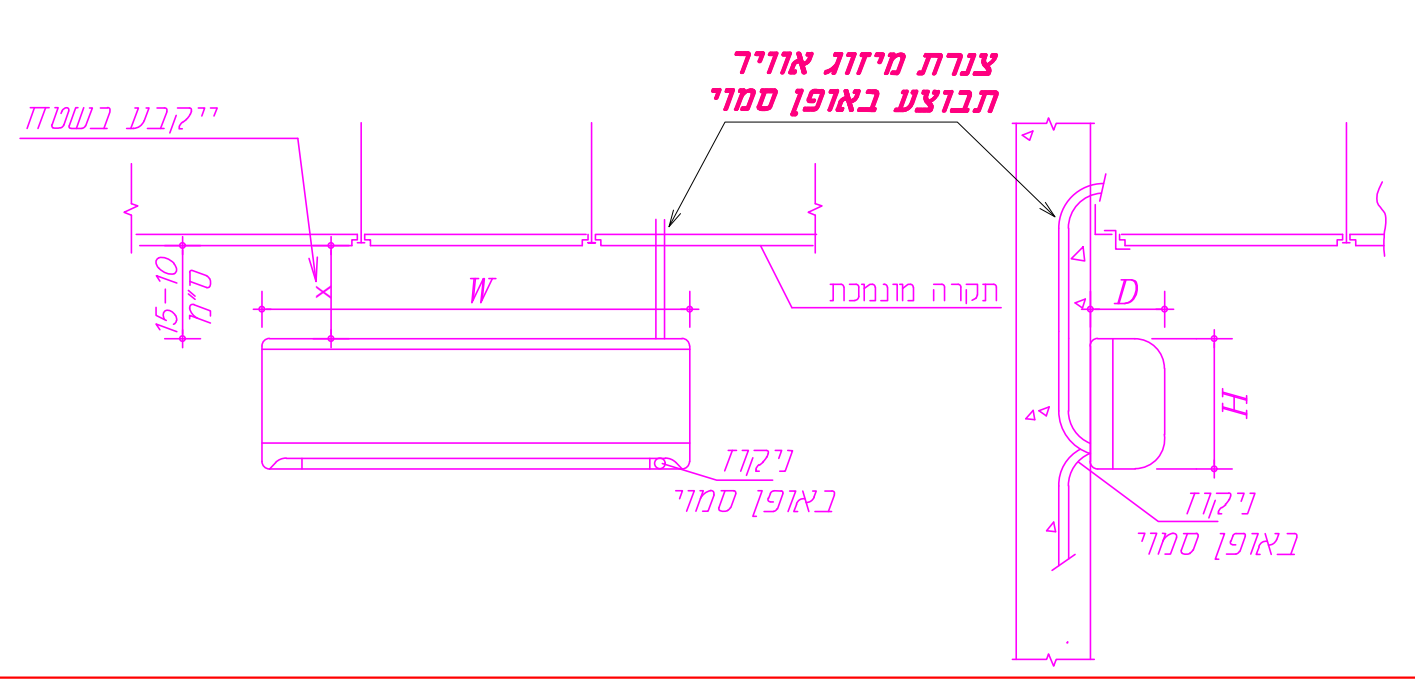


פתח בחזית 40x25 מפתח צירי דגם תעלה ספיקתו 300 Cfm אורור שרתיים הספק נצרך 0.2 Kw (1 ph) עם לוח חשמל ורפעהלה רפעהלה עיי שטון שבת עם חרמי אחרור רפפה ורשת נגד חרקים

פתח בחזית 40x25 מפתח צירי דגם תעלה ספיקתו 300 Cfm אורור שרתיים הספק נצרך 0.2 Kw (1 ph) עם לוח חשמל ורפעהלה רפעהלה עיי שטון שבת עם חרמי אחרור רפפה ורשת נגד חרקים

פתח בחזית 30x25 מפתח צירי דגם תעלה ספיקתו 150 Cfm אורור שרתיים הספק נצרך 0.15 Kw (1 ph) עם לוח חשמל ורפעהלה רפעהלה עיי שטון שבת עם חרמי אחרור רפפה ורשת נגד חרקים

פתח בחזית 40x25 מפתח צירי דגם תעלה ספיקתו 300 Cfm אורור שרתיים הספק נצרך 0.2 Kw (1 ph) עם לוח חשמל ורפעהלה רפעהלה עיי שטון שבת עם חרמי אחרור רפפה ורשת נגד חרקים

גבן הנדסה יעוץ הנדסי

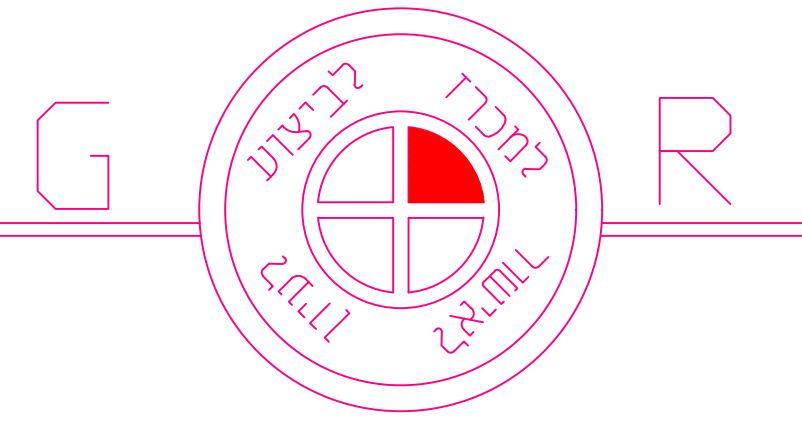

שם הפרויקט

ב"ס מפתן 2- 18 כיתות רחובות

תוכן הגליון:

מעי מיזוג אוריר קומת קרקע

אדריכל: דאטום מהנדסים

מזמין: דאטום מהנדסים

גליון מס' 01 מתאריך: 5.9.24 עדכון אחרון: 5.9.24 קצ"מ: 150

Gaban Civil Eng תכנון ויעוץ הנדסי מערכות אינסטלציה סניטרית מיזוג אוריר הסקה בטיחות

054-6595776 gaban.eng.ltd@gmail.com כתובת: כפר סורעאן ת.ד. 59 מיקוד 16950