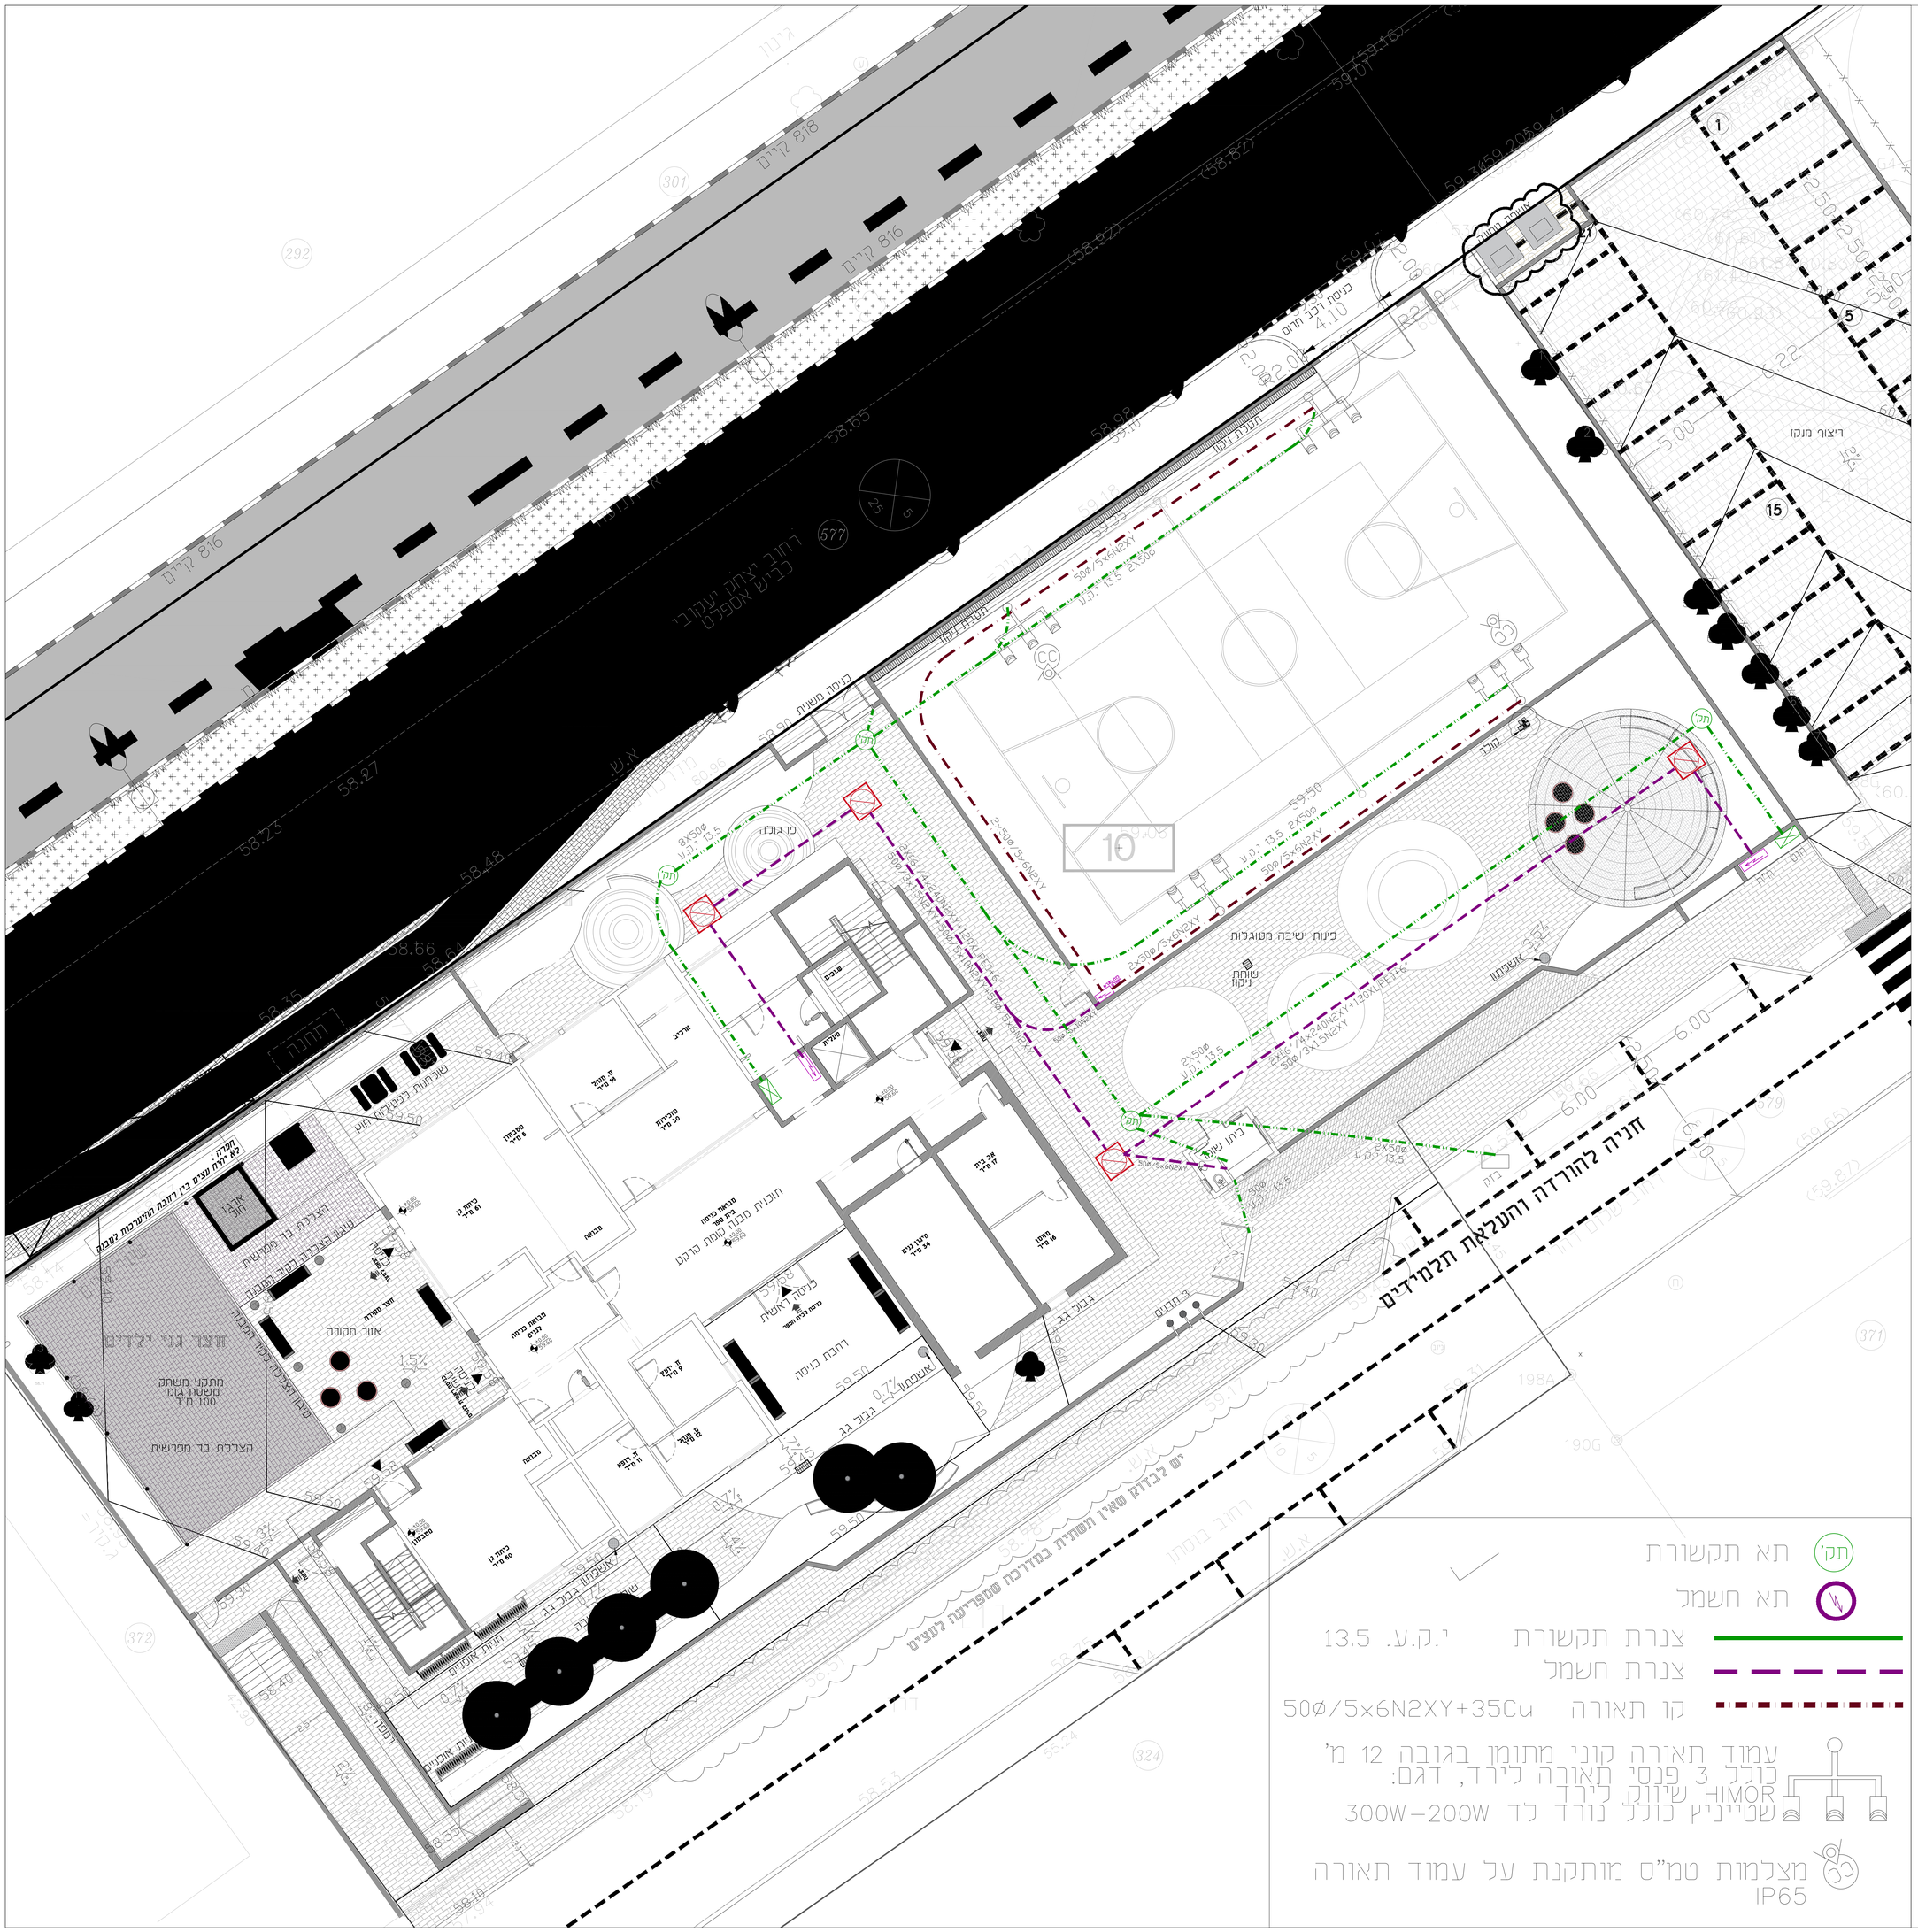

רשימת תכניות

מס'	נושא

עותק	מ ע ו	תאריך

מס'	מ ה ר ת ה ש י נ ו י	תאריך	אישר

מהדורה מס' 00

מזמין: עיריית רחובות

שם הפרויקט: בית ספר מפתן 2 18 כיתות - רחובות

נושא הגליון: תכנית חשמל ותקשורת בפיתוח

מס' גליון	תכנן: עודה	שרטט: ויגיאן	אישר: עגאן
E 14	תאריך: 10.10.24	תאריך: 10.10.24	תאריך: 10.10.24
	מס' עבודה: 0832/40		
	תת-שלב: בפיתוח		
	תאריך: 10.10.24		

שם קובץ	כבאות	חשמל	תקשורת	מערכת	הרשאה
E-ALL					
קנ.מ 1:100					

ענגאן במחיש - מהנדס חשמל בע"מ
טלפון: 04-6452750 פקס: 04-6461563
רח' פאלדם העשיר 114/67 ת.ד. 50141 - נצרת 16161
E. MAIL-info@bactbish.info