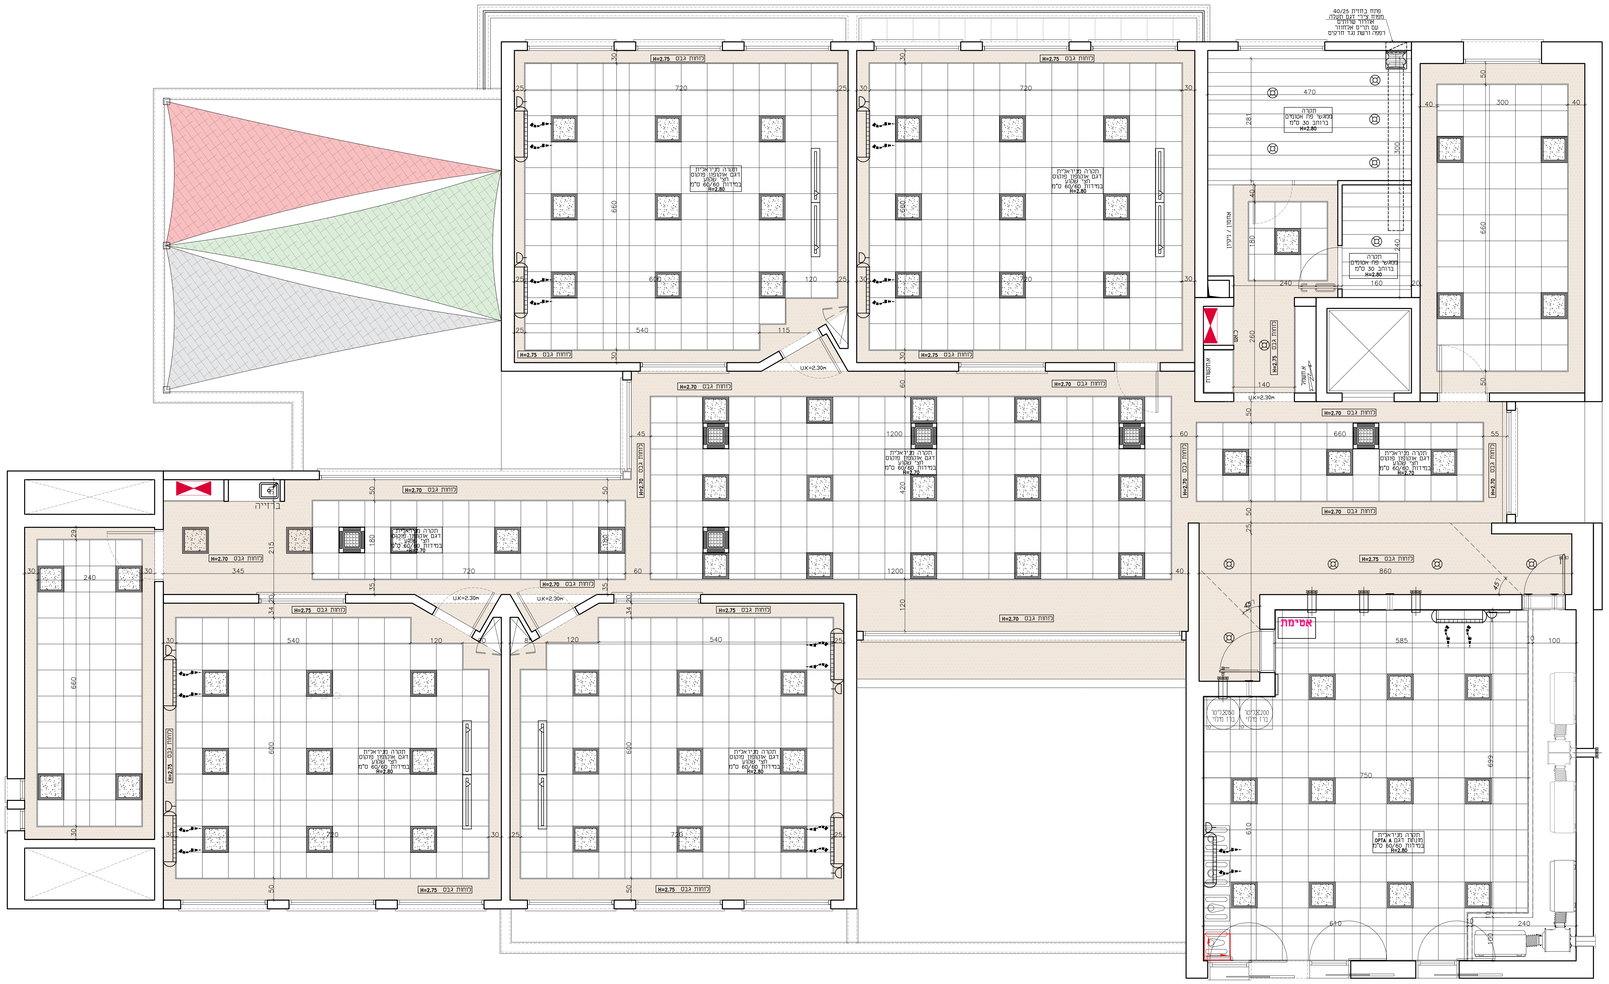

מקרא

- חומרה מיראבית 60/60 מ"מ דגם אוטופון מיקוAD -חצי שטש
- מגשר פח ברוחב 30 מ"מ מחורר
- מחיצות גבס חיקה

הערות:
- ברזיון המפלס מתייחס ל-0.00 של הטומה
- צינון וסימון מגני התקרות בתוואם לרשימת חומרי הגמר
- באם לא מצוין אחרת, סיר הגבס במפלס אחיד עם החומרה המחוכה

תאריך:	חפצה:	כמות:

תאריך:	שינוים:	מהדורה:

הערות כלליות:
- המבצע אחראי לבדיקת המידות והתאמתן במקום.
- בכל מקרה של סטיה, טעות או אי התאמה יש לפנות למתכנן.
- אין לבצע מדידות ע"פ מדידה מהשרטוט.
- חומרי גמר וארגזי פרזול יורכבו לאחר אישור המתכנן.
- אין לעשות כל שימוש בתכנית זו אי בריגיות הגלמים בה ללא אישור בכתב מהמתכנן
- מהנדס ראש יזגע אשר שמו רשום מעל שם האדריכל בתכנית זו נושא לבדו באחראיות המקצועית והחוקית לתכנית.

פרויקט:
בית ספר מפתן 2 - 18 כיתות רחובות

נושא:
תוכנית תקרה קומת ד"

לעיון	לאישור	למכרז 11/11/2024	לביצוע

מתוכן: עיריית רחובות	מס' גרסה: PC-19	מהדורה: 01
אדריכל אחראי: חג'אג' נאסם	מבצר: סלאם נג'מי	
קנה מידה: 1:50	מס' עבודה: 87/019	קובץ: DA-87019-01

דאטום מהנדסים בע"מ
תכנון אדריכלי וניהול פרוייקטים
Tel: 04-6419957 | Fax: 04-6411646 | Kfar Kana 16930 | P.O.Box: 192
E.Mail: Datum@datum-eng.com