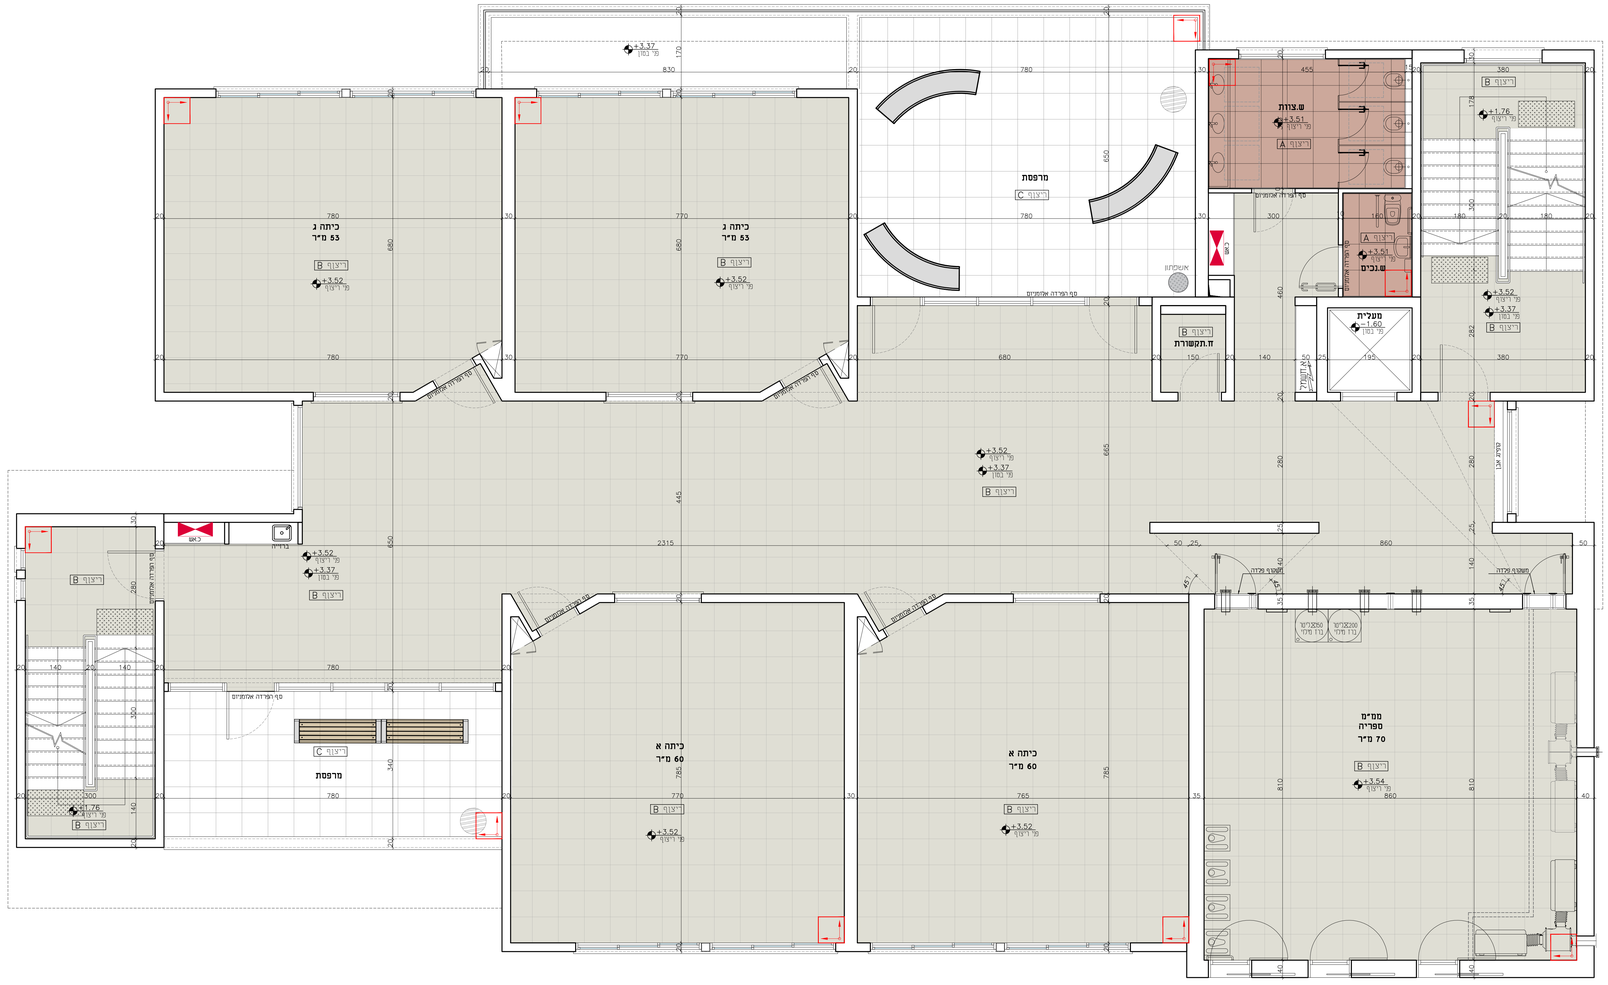

מקרא

	גק' התחלה
A	ריצוף אריחי גרניט פורצלן 60/60 ס"מ R11 ריצוף חדרים רטובים
B	ריצוף אריחי גרניט פורצלן 60/60 ס"מ R10 ריצוף כללי
C	ריצוף אריחי גרניט פורצלן 60/60 ס"מ R11 ריצוף חוץ
	פני בטון מוחלק גלוי

תאריך:	חתימה:	כמות:

תאריך:	שינוים:	מהדורה

הערות כלליות
- המבנא אחראי לבדיקת המידות והתאמתן במקום.
- בכל תקרה שב טפק, טעות א אי ודאות יש קפות למתכנן.
- אין לבצע מידות עיפ מדידה מהשרטוט.
- חומרי גמר ואביזרי מרוזל יורכבו לאזור אישר המתכנן.
- אין לעשות כל שימוש בתכנית זו אי ברעיונות הגלומים בה ללא אישור בכתב מהמתכנן
- מהנדס ו/אי יועץ אשר שמו רשום חעל גם האדריכל בתכנית זו ונשא לבדו באחראות המקצועית החוזקית לתכנית.

פרויקט:

בית ספר מפתן 2 - 18 כיתות רחובות

נושא:

תוכנית ריצוף קומה א'

לעיון	לאישור	למכרז	לביצוע
		11/11/2024	

מחוז: עיריית רחובות	מס' נכיון: PF-21	מהדורה: 01
אדריכל אחראי: חנ'אוי קאסם	מבנה: טלאם נג'מי	
קנה מידה: 1:50	מס' עבודה: 87/019	טבע: DA-87019-01

דאטום מהנדסים בע"מ
תכנון אדריכלי וניהול פרוייקטים
Tel. 04-6419957 | Fax: 04-6411646 | Kfar Kana 16930 | P.O.Box. 132
E.Mail. Datum@datum-eng.com