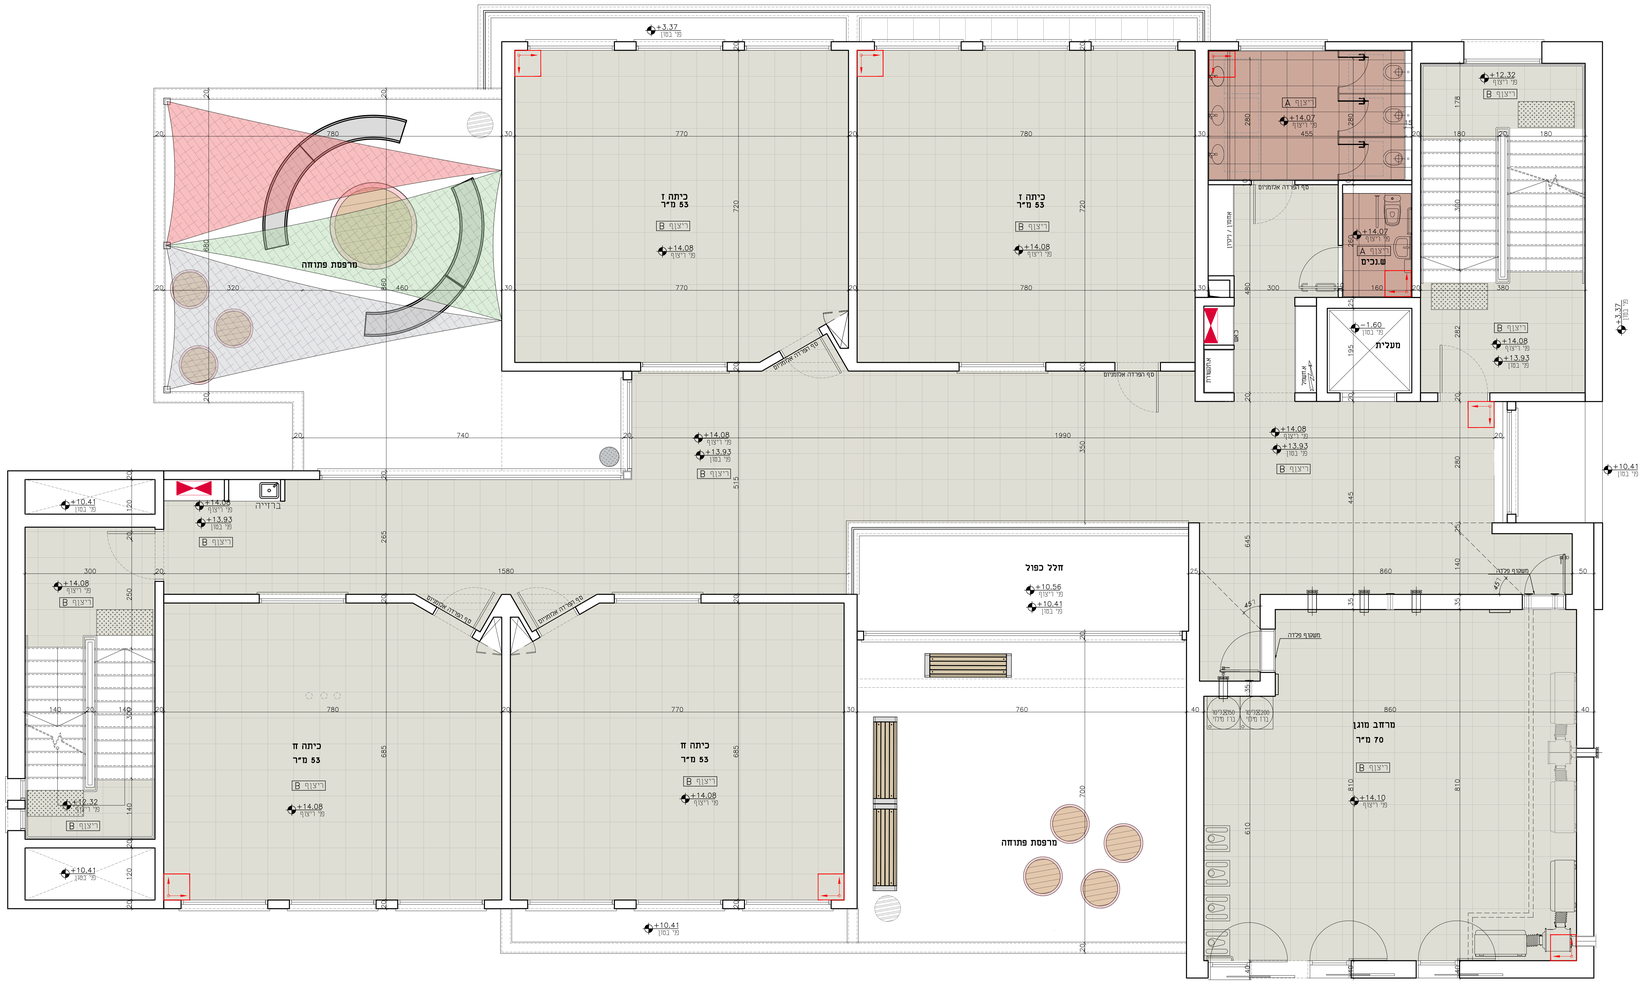

מקרא

נקי התחזקה

A ריצוף אריחי גרניט פורצלן 60/60 ס"מ R11 ריצוף חדרים רטובים

B ריצוף אריחי גרניט פורצלן 60/60 ס"מ R10 ריצוף כללי

C ריצוף אריחי גרניט פורצלן 60/60 ס"מ R11 ריצוף חוץ

פני בטון מוחלק גלוי

תאריך:	תמצה:	כמות:

תאריך:	שרטים:	מהדורה:

הערות כלליות:
- המקבלן אחראי לבדיקת המידות והתאמתן במקום.
- בכל מקרה של סתירה, מעוות או אי התאמה יש קשות למתכנן.
- אין לבצע מידות עפ"י מדידה מהשרטוט.
- חומר גמר ואביזרי פרוזה יוזכבו לאחר אישור המתכנן.
- אין לעשות כל שימוש בתכנית זו אי ברעיונות הגלומים בה ללא אישור בכתב מהמתכנן.
- מהנדס ו/או יועץ אשר שמו רשום מעל שם האדריכל בתכנית זו נושא לבדו באחריות המקצועית והחוקית בלבד.

פרויקט:

בית ספר מפתן 2 - 18 כיתות רחובות

נושא:

תוכנית ריצוף קומה ד'

לעיון	לאישור	למכרז 11/11/2024	לביצוע

מזמין: עיריית רחובות	מס' גליון: PF-24	מהדורה: 01
אדריכל אחראי: חג'אג' קאסם	מבצר: סלאם נ.מ	
קנה מידה: 1:50	מס' עבודה: 87/019	שבע: DA-87019-01

דאטום מהנדסים בע"מ
תכנון אדריכלי וניהול פרוייקטים
Tel: 04-6419957 | Fax: 04-6411646 | Kfar Kana 16930 | P.O.Box: 132
E.Mail: Datum@datum-eng.com