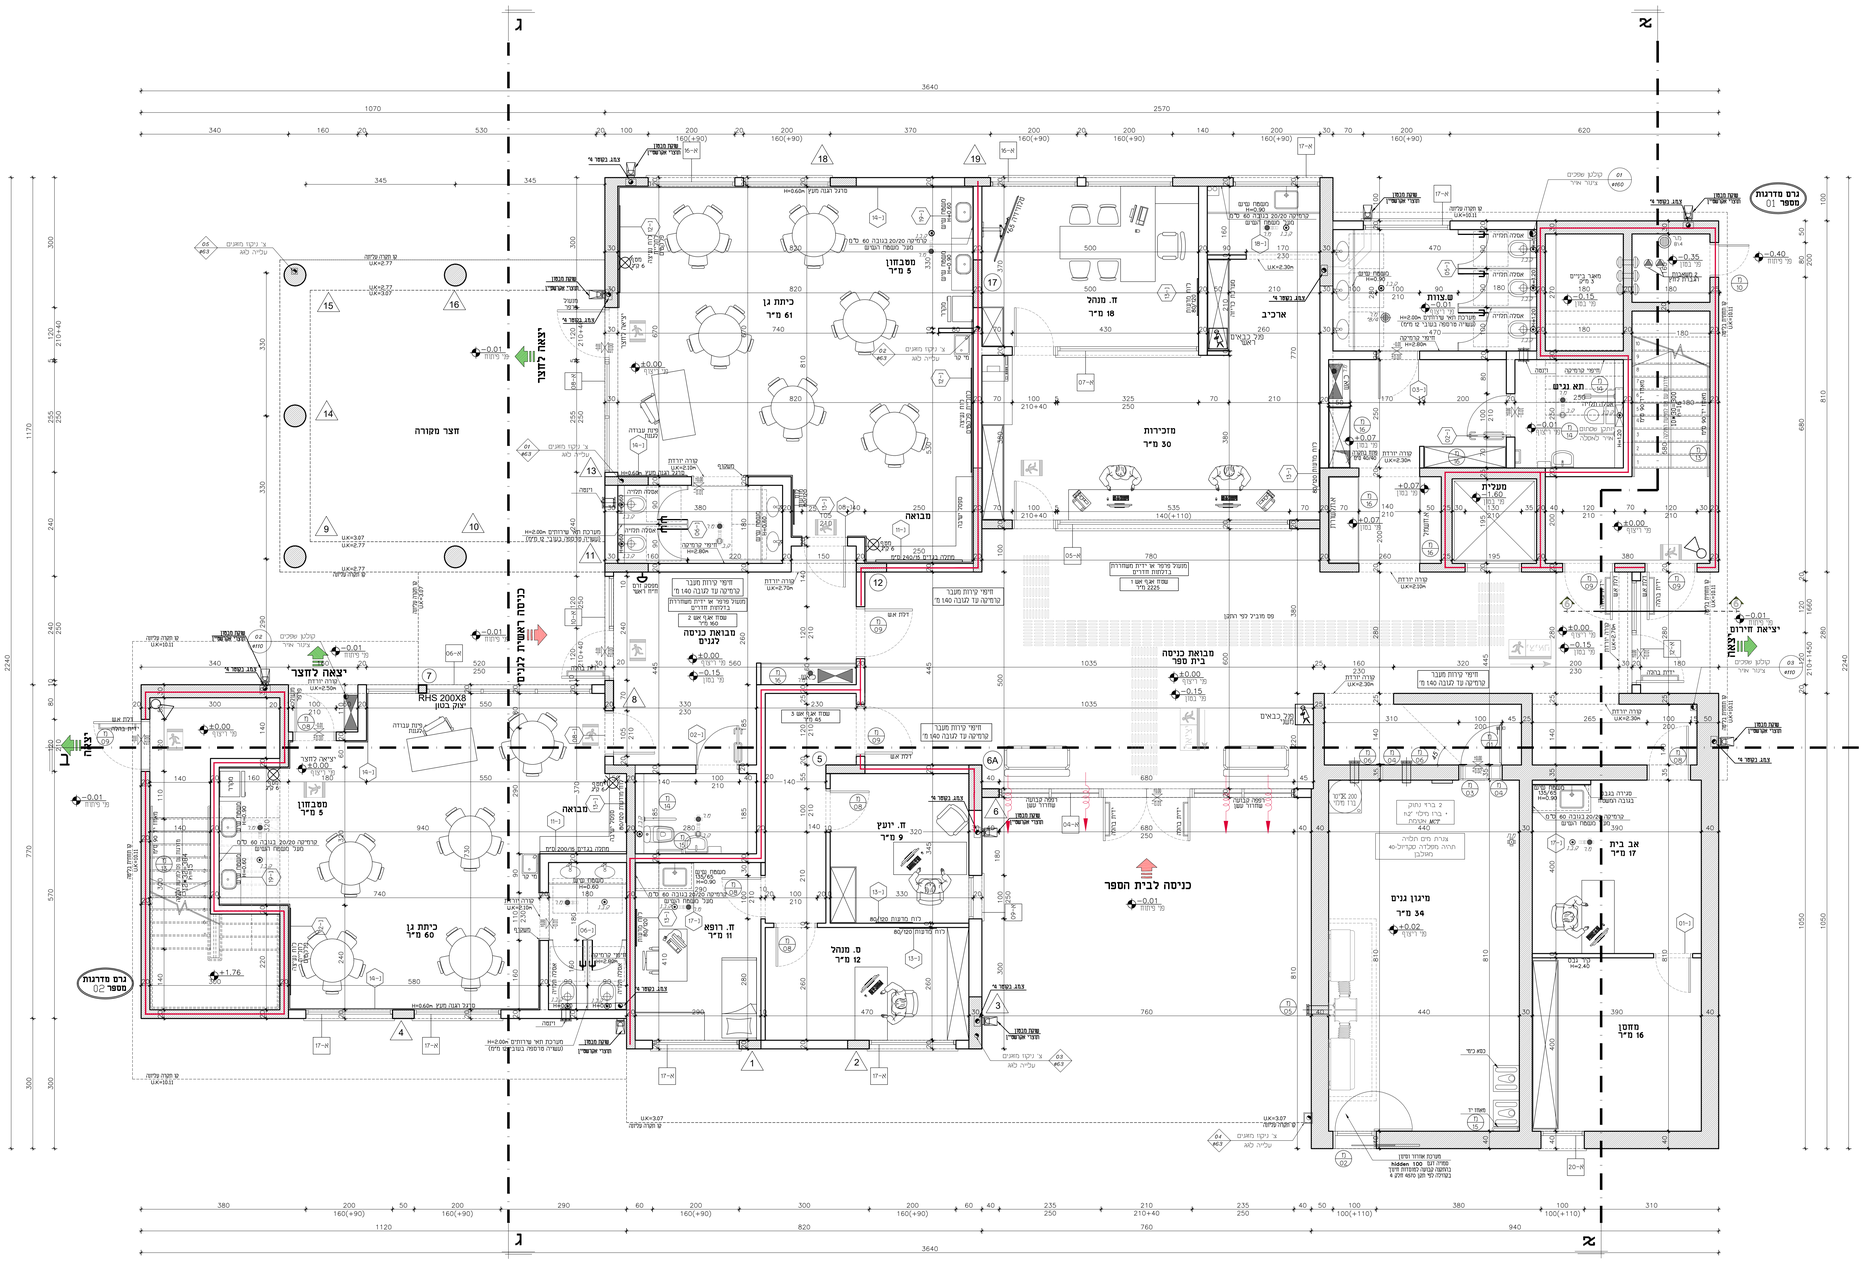

תאריך:	תמצה:	כמות:

תאריך:	שרטט:	מהדורה:

הערות כלליות:
- המבנה אחראי לבדיקת המידות והתאמתן במקום.
- בכל מערה של ספק, מוות אי התאמה יש לפנות למתכנן
- אין לבצע מידות עיפ מדידה מרשרטוט.
- חומרי גמר ואביזרי פרוזל הרכבו לאחור אישור המתכנן
- אין לעשות כל שימוש בתכנית זו אי ברענוות הנלמדים בה ללא אישור בכתב מהמתכנן
- מדדים ראש יחיץ אשר עמד רשום מעל עם האדריכל בתכנית זו ונשא בכבוד באחראיות המקצועית והחוקית לתכנית
- קרות חוץ (מעטפת המבנה) בצוע מבלוק פחים פ חוורים אי בלוק איטונג, בעובי 22-23 סיימ, בהתאם לתכנית.
- קרות פנים מחיצות פנימיות) בצוע מבלוק בטון חלולים בעובי בעובי 20-30 סיימ, בהתאם לתכנית.
- חיפוי אבן מבנים מסוג "גמעיר" , מבוגר כפי בחירת האדריכל בעובי מחוריי עב 4 סיימ , בגובה אבן 25 סיימ ובארוך מחוריי של 50 סיימ והתקנה תבוצע בהתאם לדרישות ת"י 2378 חלק 1 ת"י 5378
- חיפוי קירות חוץ בלוחות HPL בעובי 6 מיימ , ומתאימים לחיפוי חוץ , עמידים בפני מיים , דוחות וקרינת UV
- כל אלומיני הבנוין בחטטפח החיצונית יחפו בלוחות פוליקסיגרן מוקפף (אלבסם) בעובי 3 סיימ , עם שכבת מיים תשיר הצדדים , קמיצת בשיר קור. כל הגבנדות, החומרים המשרכות יבוצעו בהתאם לדוח הבתיקי דוחות האקוסטי ולבוחיות היועצים. במערה של סתירה בין הדרישות , יחוד הדרישות המחמירות מבינהן

פרויקט:
בית ספר מפתן 2 - 18 כיתות
רחובות

נושא:
תוכנית קומת קרקע

לעיון	לאישור	למכרז	לביצוע
		11/11/2024	

מחוז: עיריית רחובות	מס' גיליון: PL-01 / מהדורה: 01
אדריכל אחראי: חג'אי קאסם	מנכ": סלאם נג'מי
עמ' מידה: 150	מס' עבודה: 87/019
DA-87019-01	שבע:

דאטום מהנדסים בע"מ
תכנון אדריכלי וניהול פרוייקטים
Tel: 04-6419957 | Fax: 04-6411646 | Kfar Kana 16930 | P.O.Box: 132
E.Mail: Datum@datum-eng.com