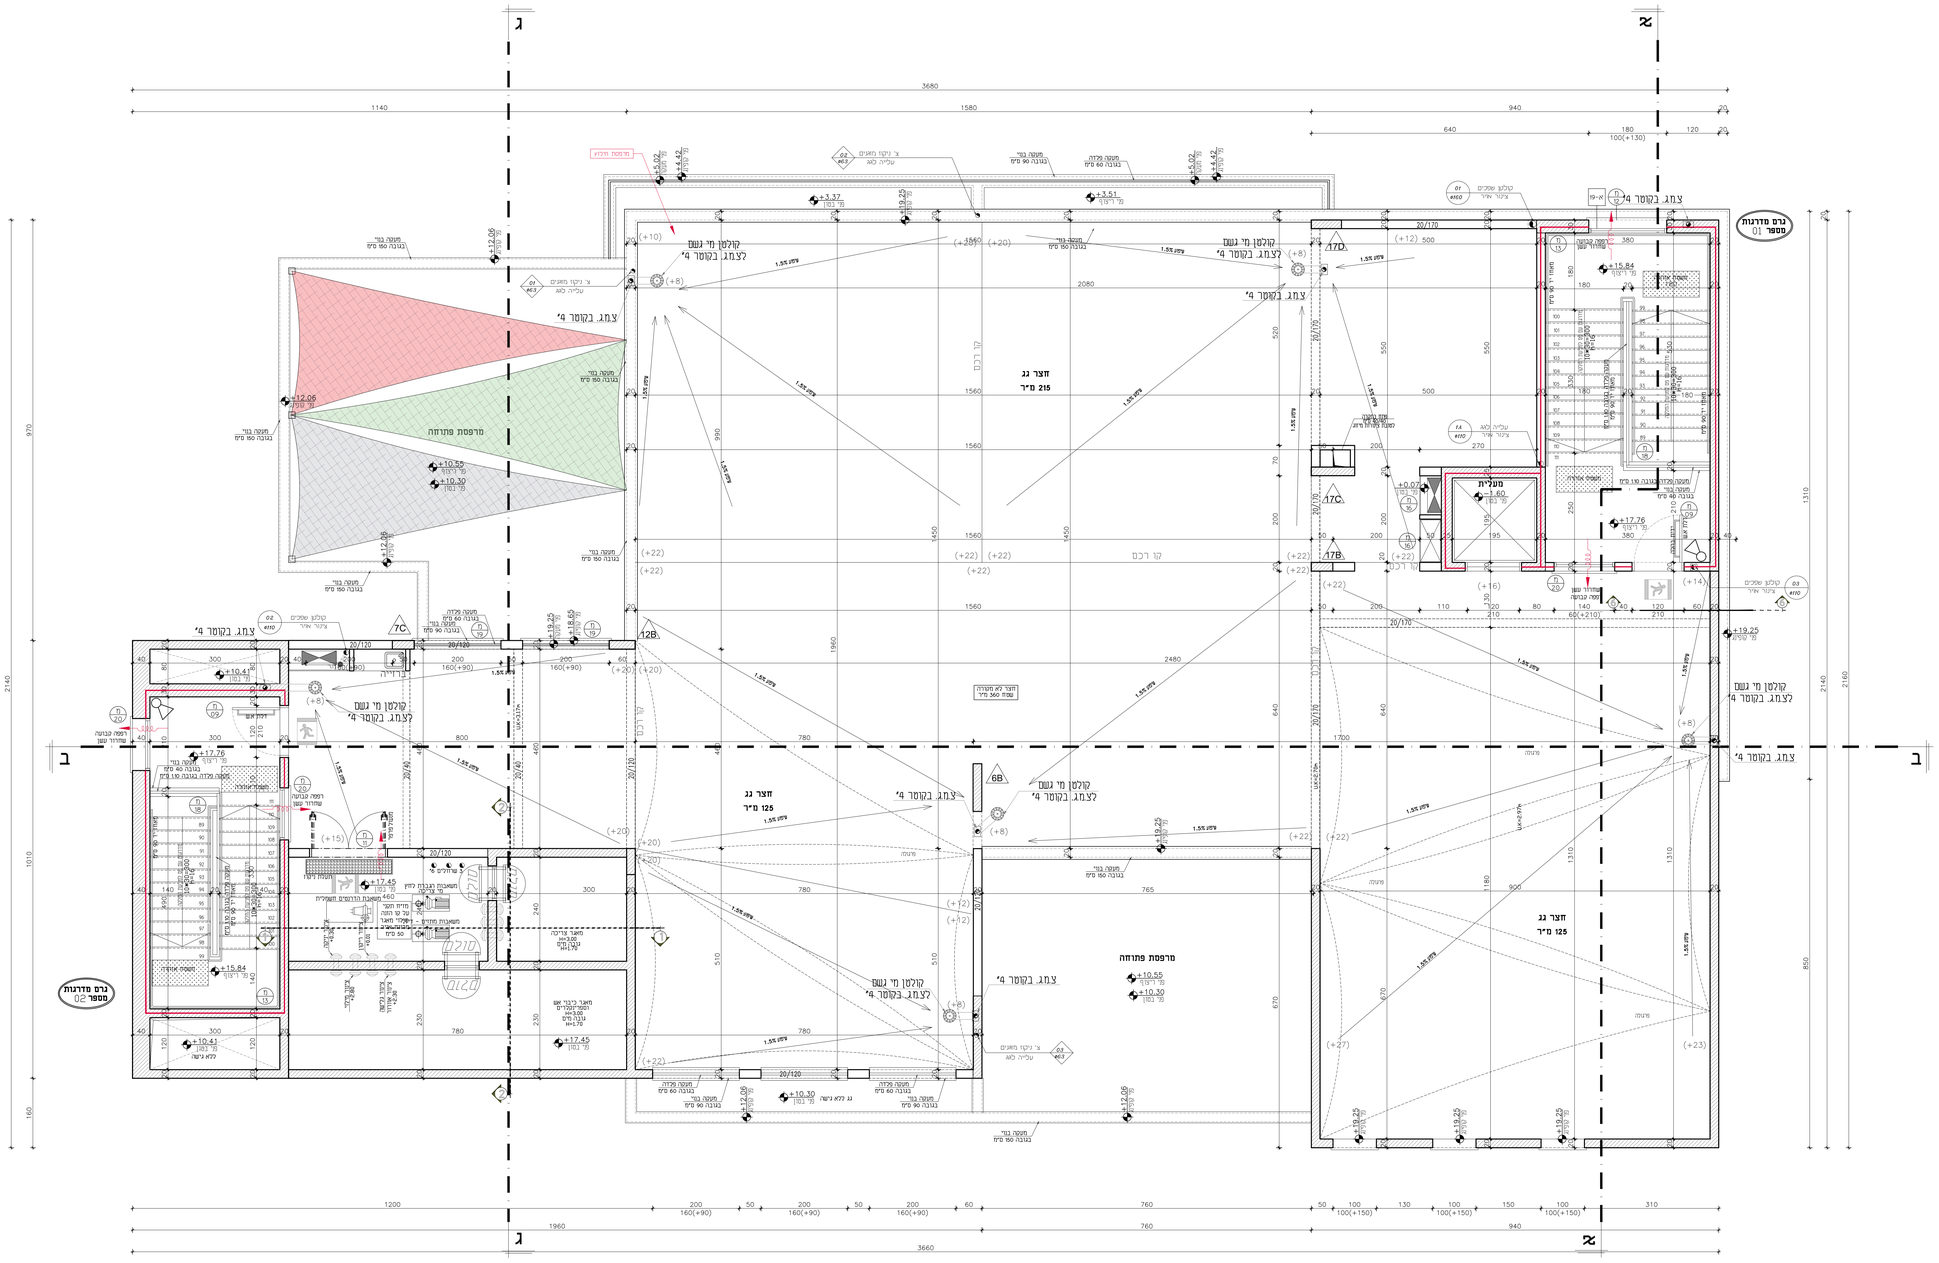

הערות כלליות:

- המבנים אחראי לבכיבת המידות והתאמתן במקום.
- בכל מקרה של סקר, מטות או אי התאמה יש פנות למתכנן.
- אין בצבוע מידות עיפ מדידה מהשטחים.
- חומרי גמר האביזרי פריוט יוריבו לאחר אישור המתכנן.
- אין ישמות כל שמיטנו בתכנית זו אי ברטיוטות הגמומים בה ללא אישור בכתב מהמתכנן.
- מהנדס ו/אי יוגיע אשר נמוז רשם מעבר עם האדריכל בתכנית זו נושא בכבוד באחריות המקצועית והתוכנית מלבכנית.
- קירות חוץ מעטפת המבנה י ביצוע מבקיע סומים פ חוריים אי בקוק אטומ. בעובי 22-25 מ"מ. בהתאם מלבכות
- קירות פנים מחיצות פנימיות ביצוע מבלוקי בטון חומלים בעובי בעובי 10-20 מ"מ. בהתאם מלבכות.
- חיפי אבן מבנית מסוג "גמעיי", בעיבוי קפי בחירת האדריכל, בעובי מתיר של 4 מ"מ, בגובה אבן 25 מ"מ ובאורך מתיר של 50 מ"מ והתקנה תבוצע בהתאם לדרישות תי" 23.8 חלק 1- תי" 5.5.7.8
- חיפוי קירות חוץ בקוחות HPL בעובי 6 מ"מ, המתאימים לחיפוי חוץ, ועידים בפני מים, קוחות וקרינה UV.
- כל אמצעי הבטון בתעטפת החיצונית יחפו בכחות פוליסטירן מוקשף (אדום) בעובי 3 מ"מ, עם שכבת מיח מעל הצדדים, למניעת עשיר קור. בדוח ואטומה הבקוחיות הרגעים. בתקרה של סתירה בין הדרישות, יחוכ הדרישות המחמירות מביניהן.

פרויט:

בית ספר מפתן 2 - 18 כיתות רחובות

נושא:

תוכנית קומה ה'

לעיון	לאישור	למכרז	לביצוע
		11/11/2024	

מחוק: עיריית רחובות	מס' גליון: PL-06
מהדורה: 01	
אדריכל אחראי: חג'אזי קאסם	מבנה: סלאם נג'מי
קנה מידה: 1:50	מס' עבודה: 87/019
קובץ: DA-87019-01	

תאריך	תוצאה	כמות

תאריך	עדכון	מהדורה

דאטום מהנדסים בע"מ
תכנון אדריכלי וניהול פרוייקטים
Tel: 04-6419957 | Fax: 04-6411646 | Kfar Kana 16930 | P.O.Box: 132
E.Mail: Datum@datum-eng.com