


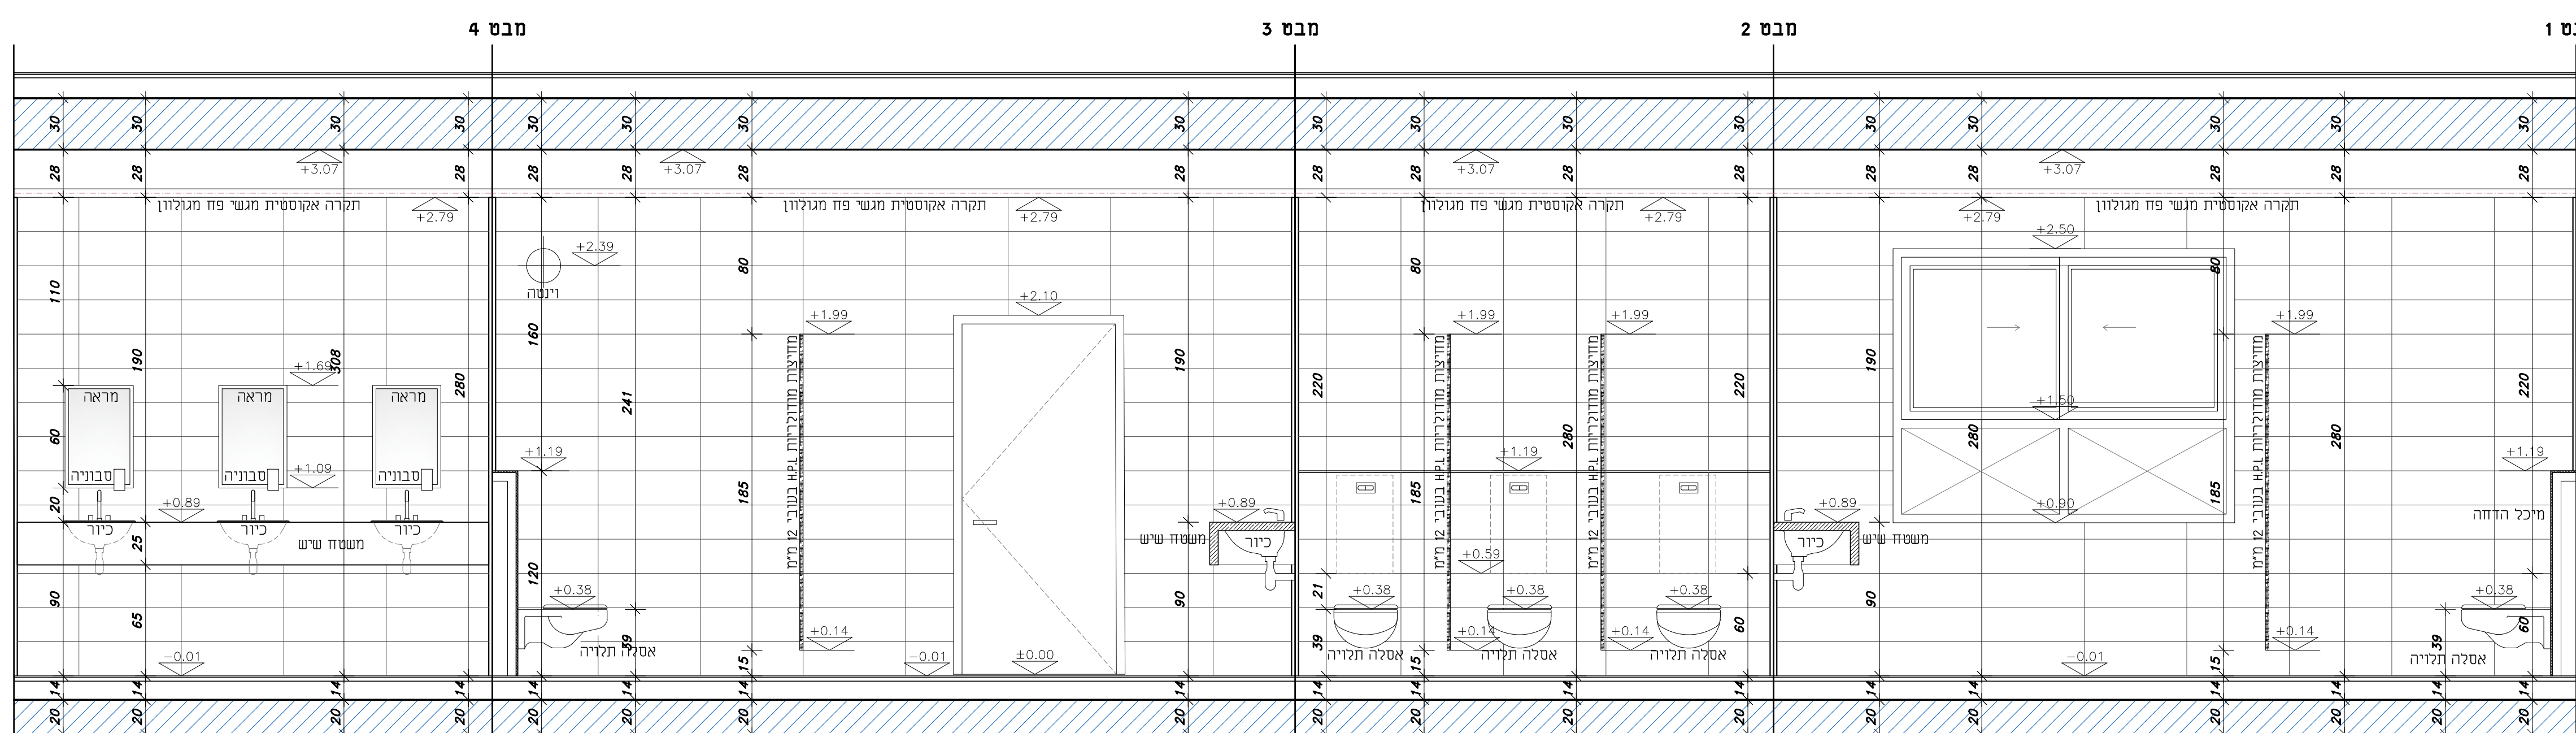
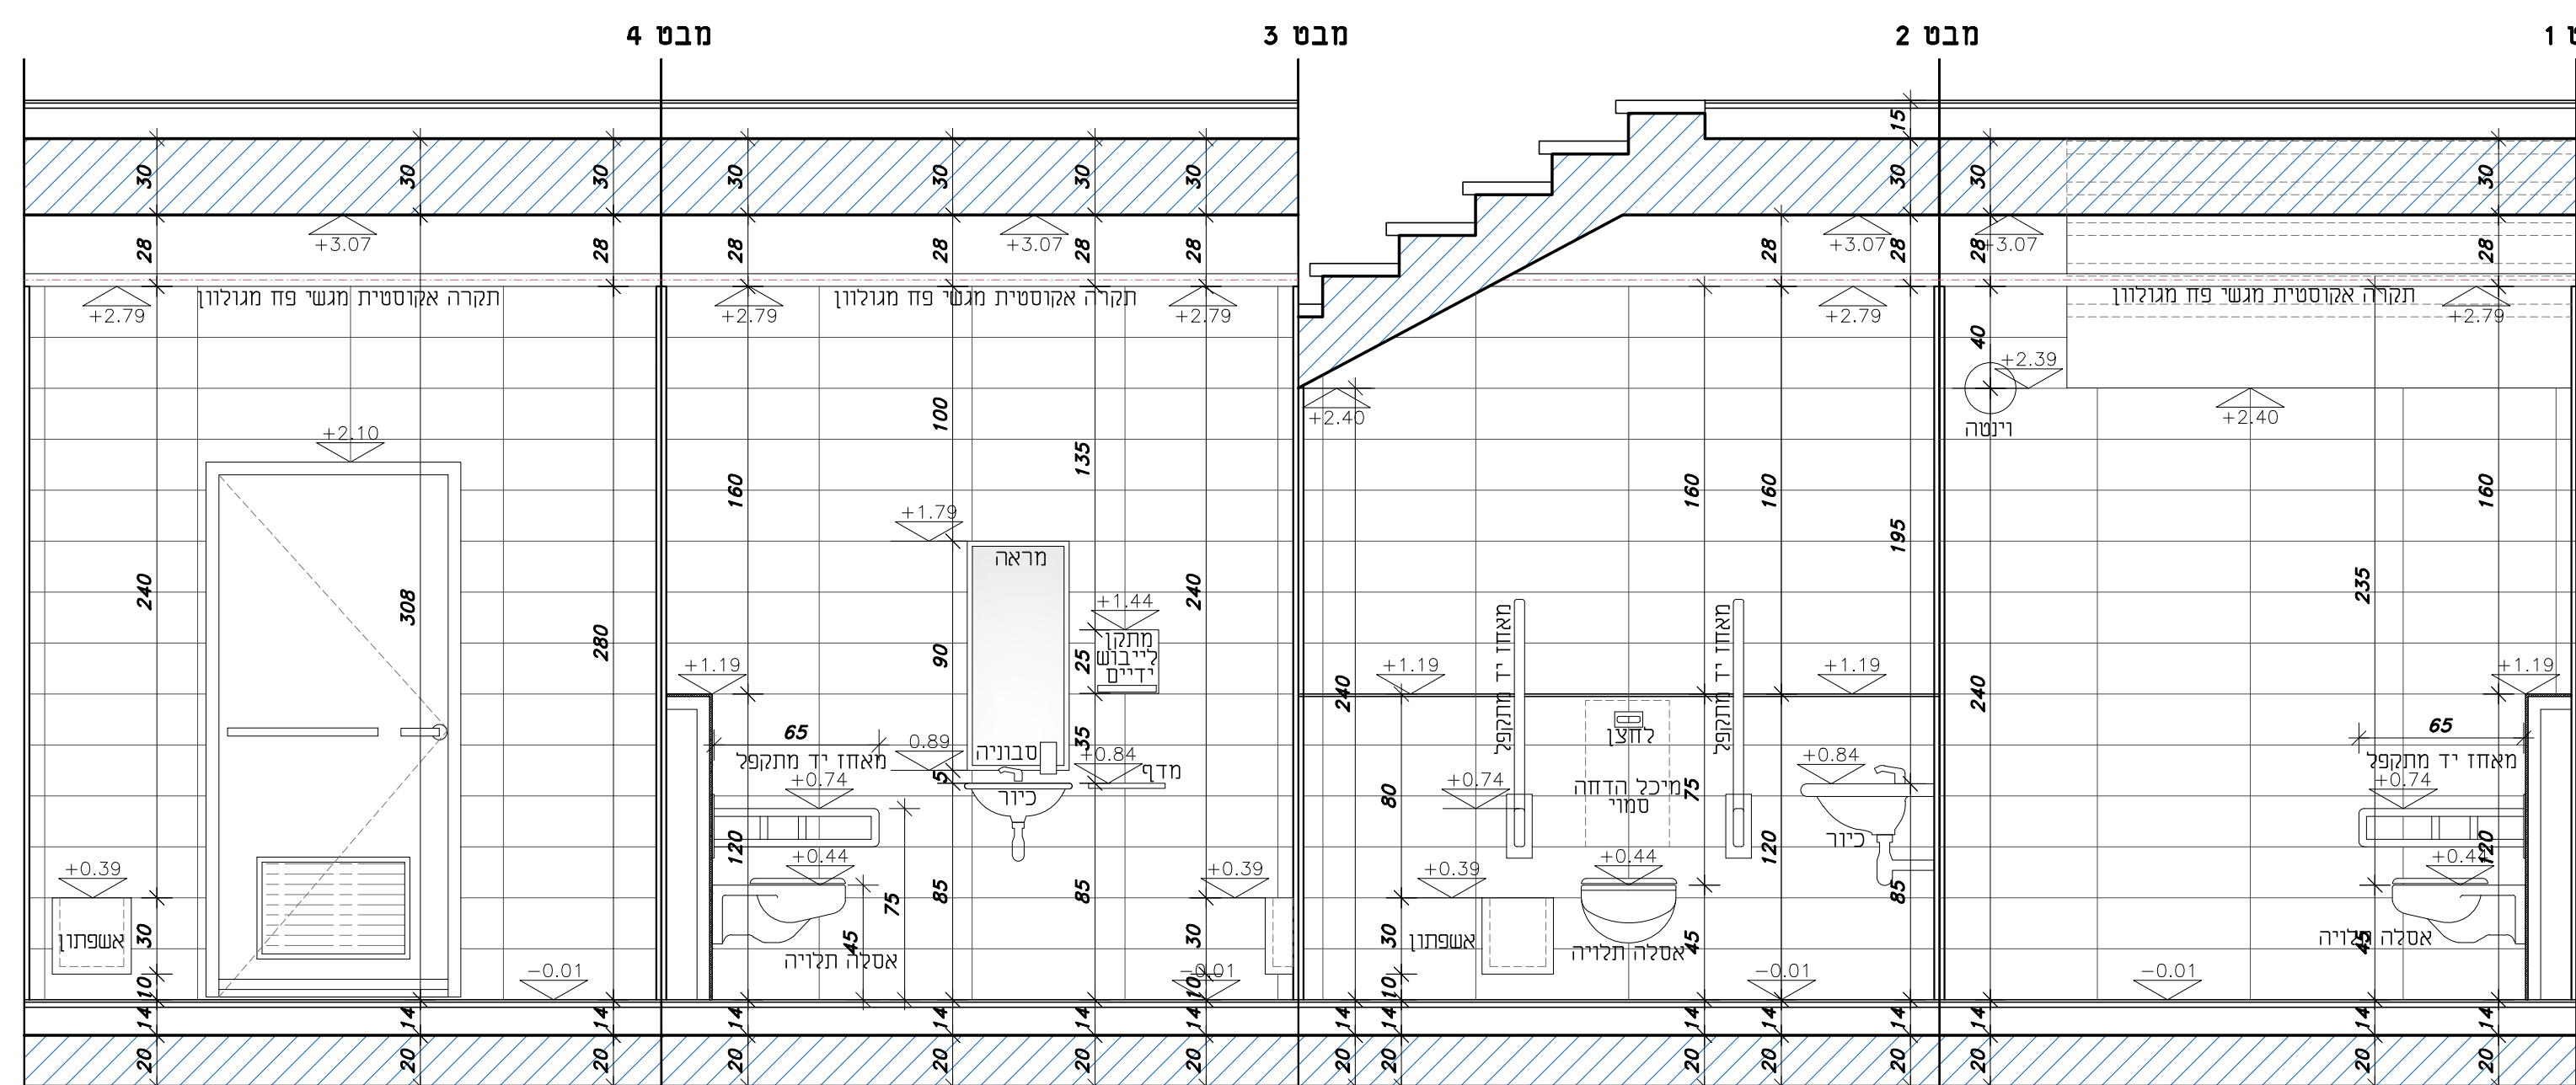


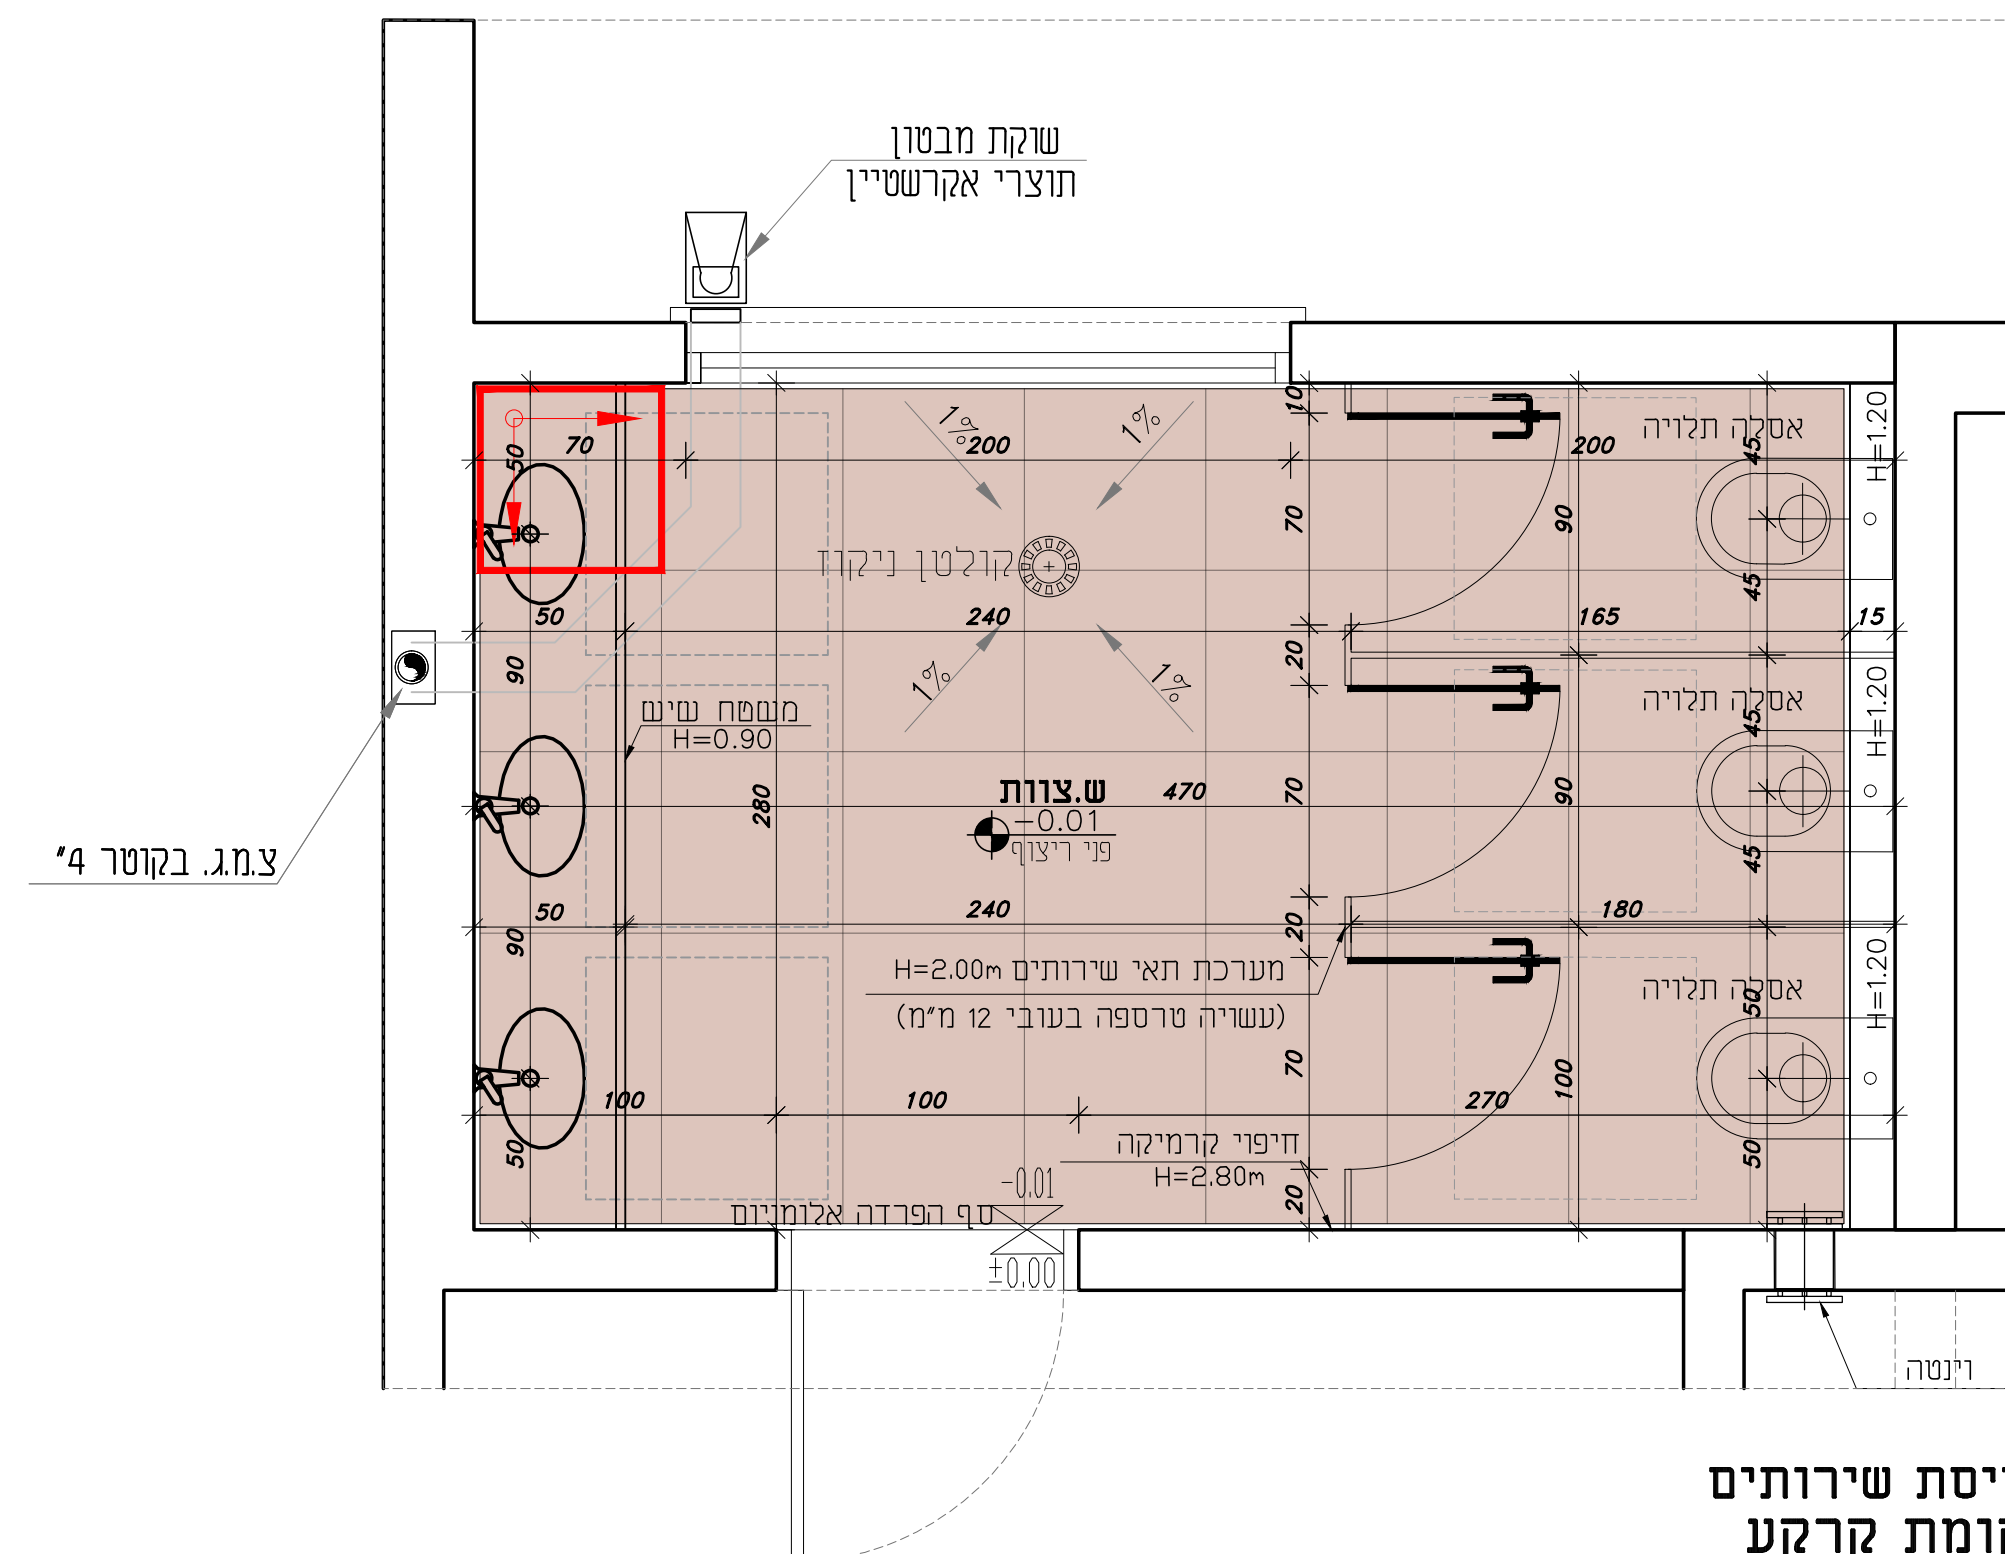



פריסת שירותים
קומת קרקע
קנ"מ 1:25

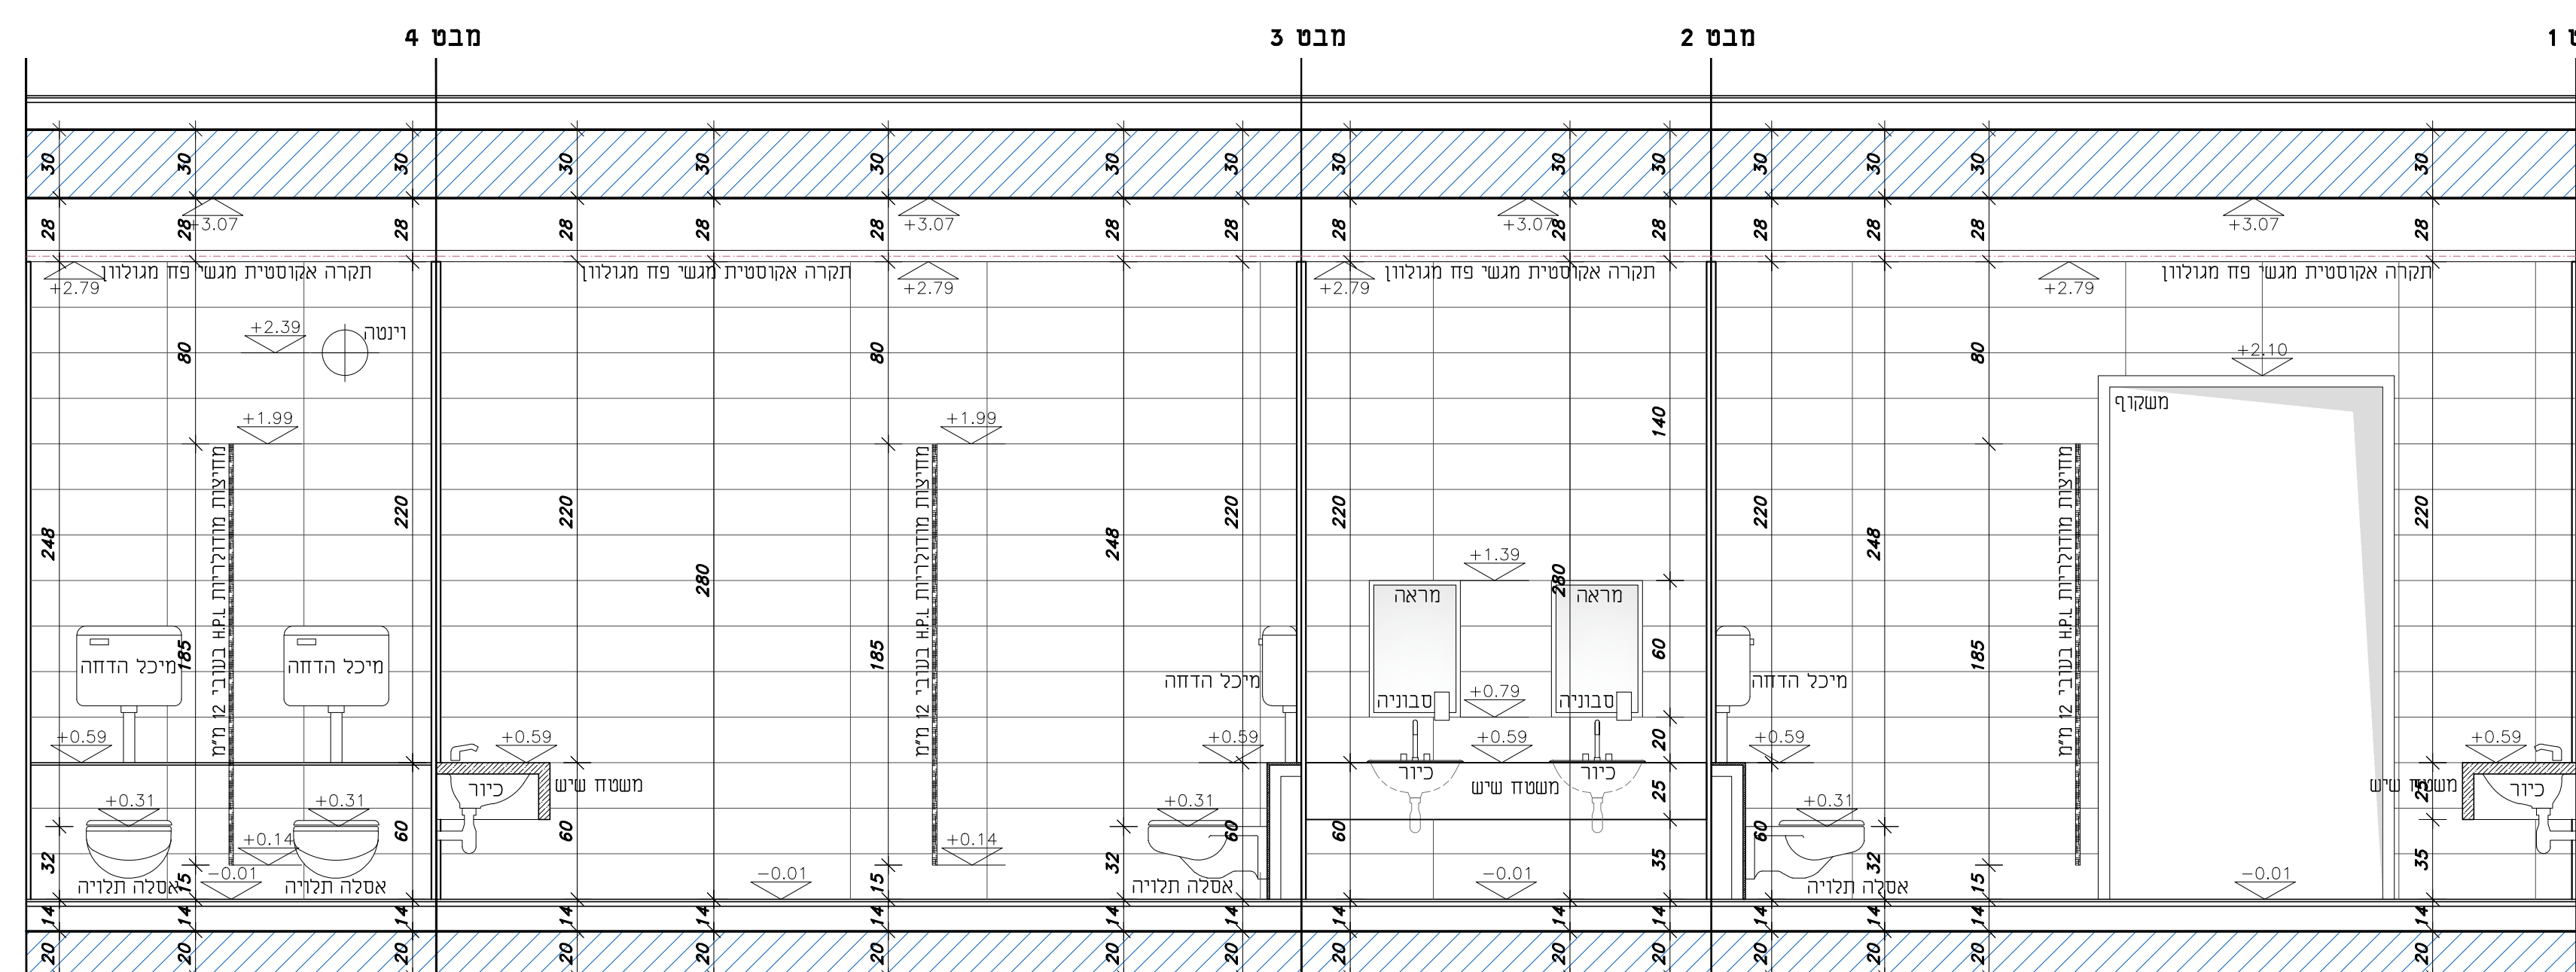



פריסת שירותים תא נגיש
קומת קרקע
קנ"מ 1:25

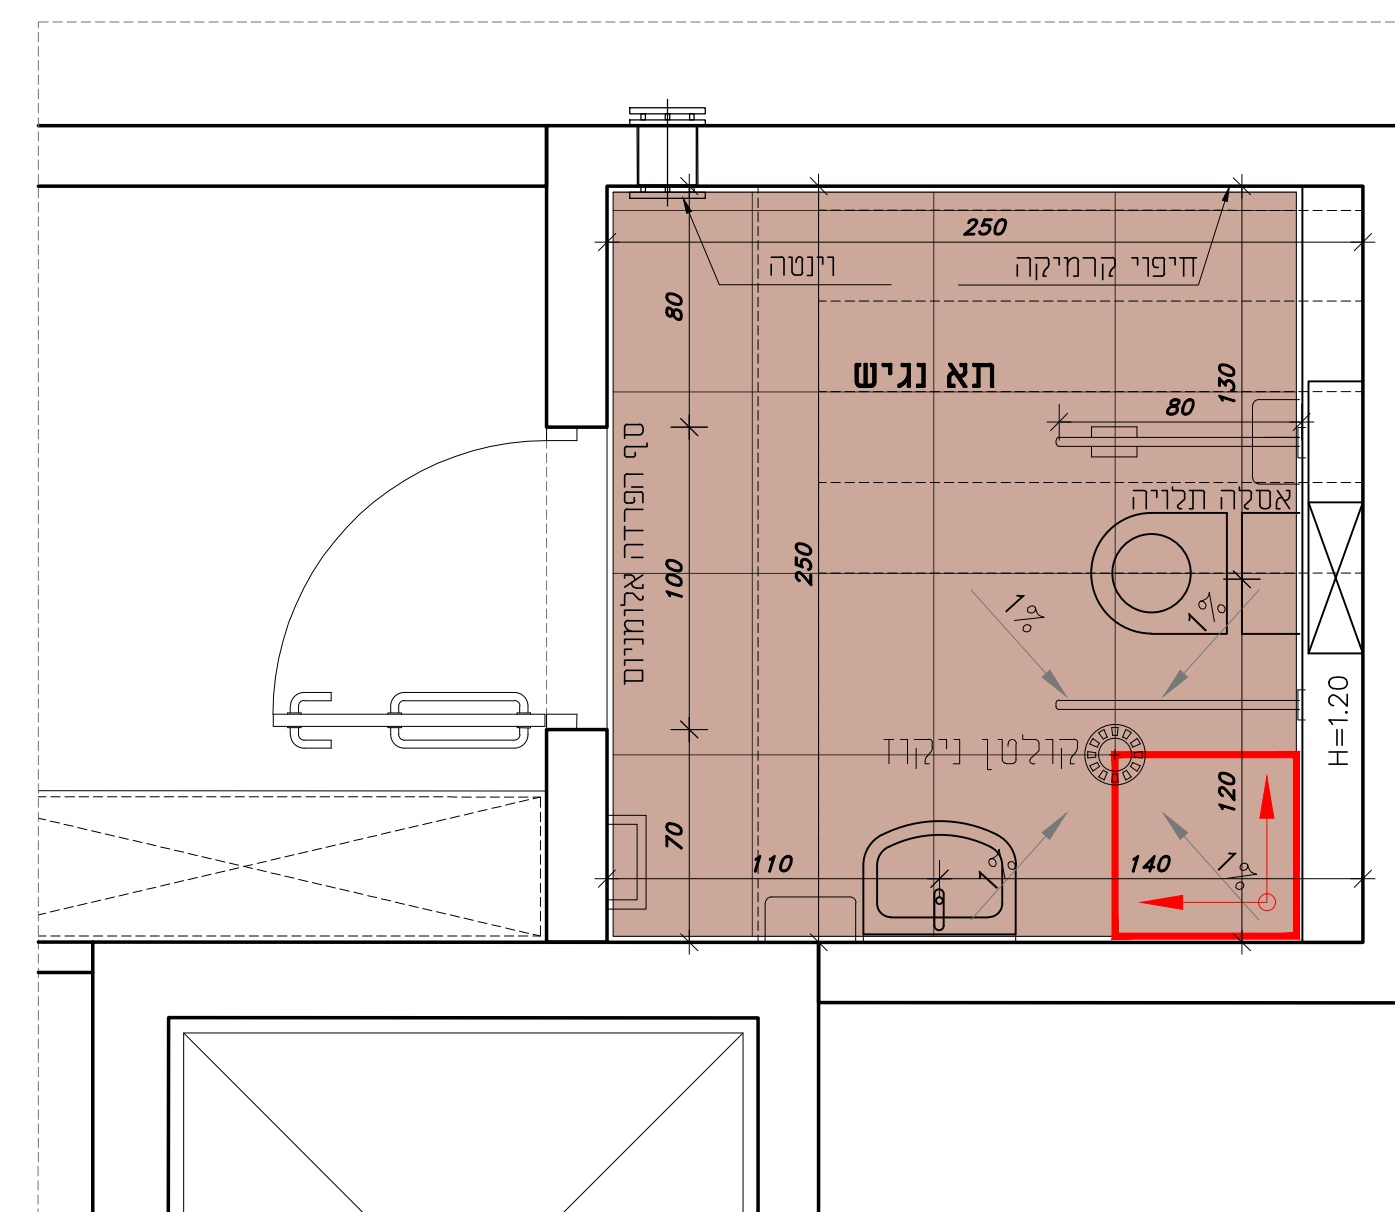

פריסת שירותים גני ילדים
קומת קרקע
קנ"מ 1:25

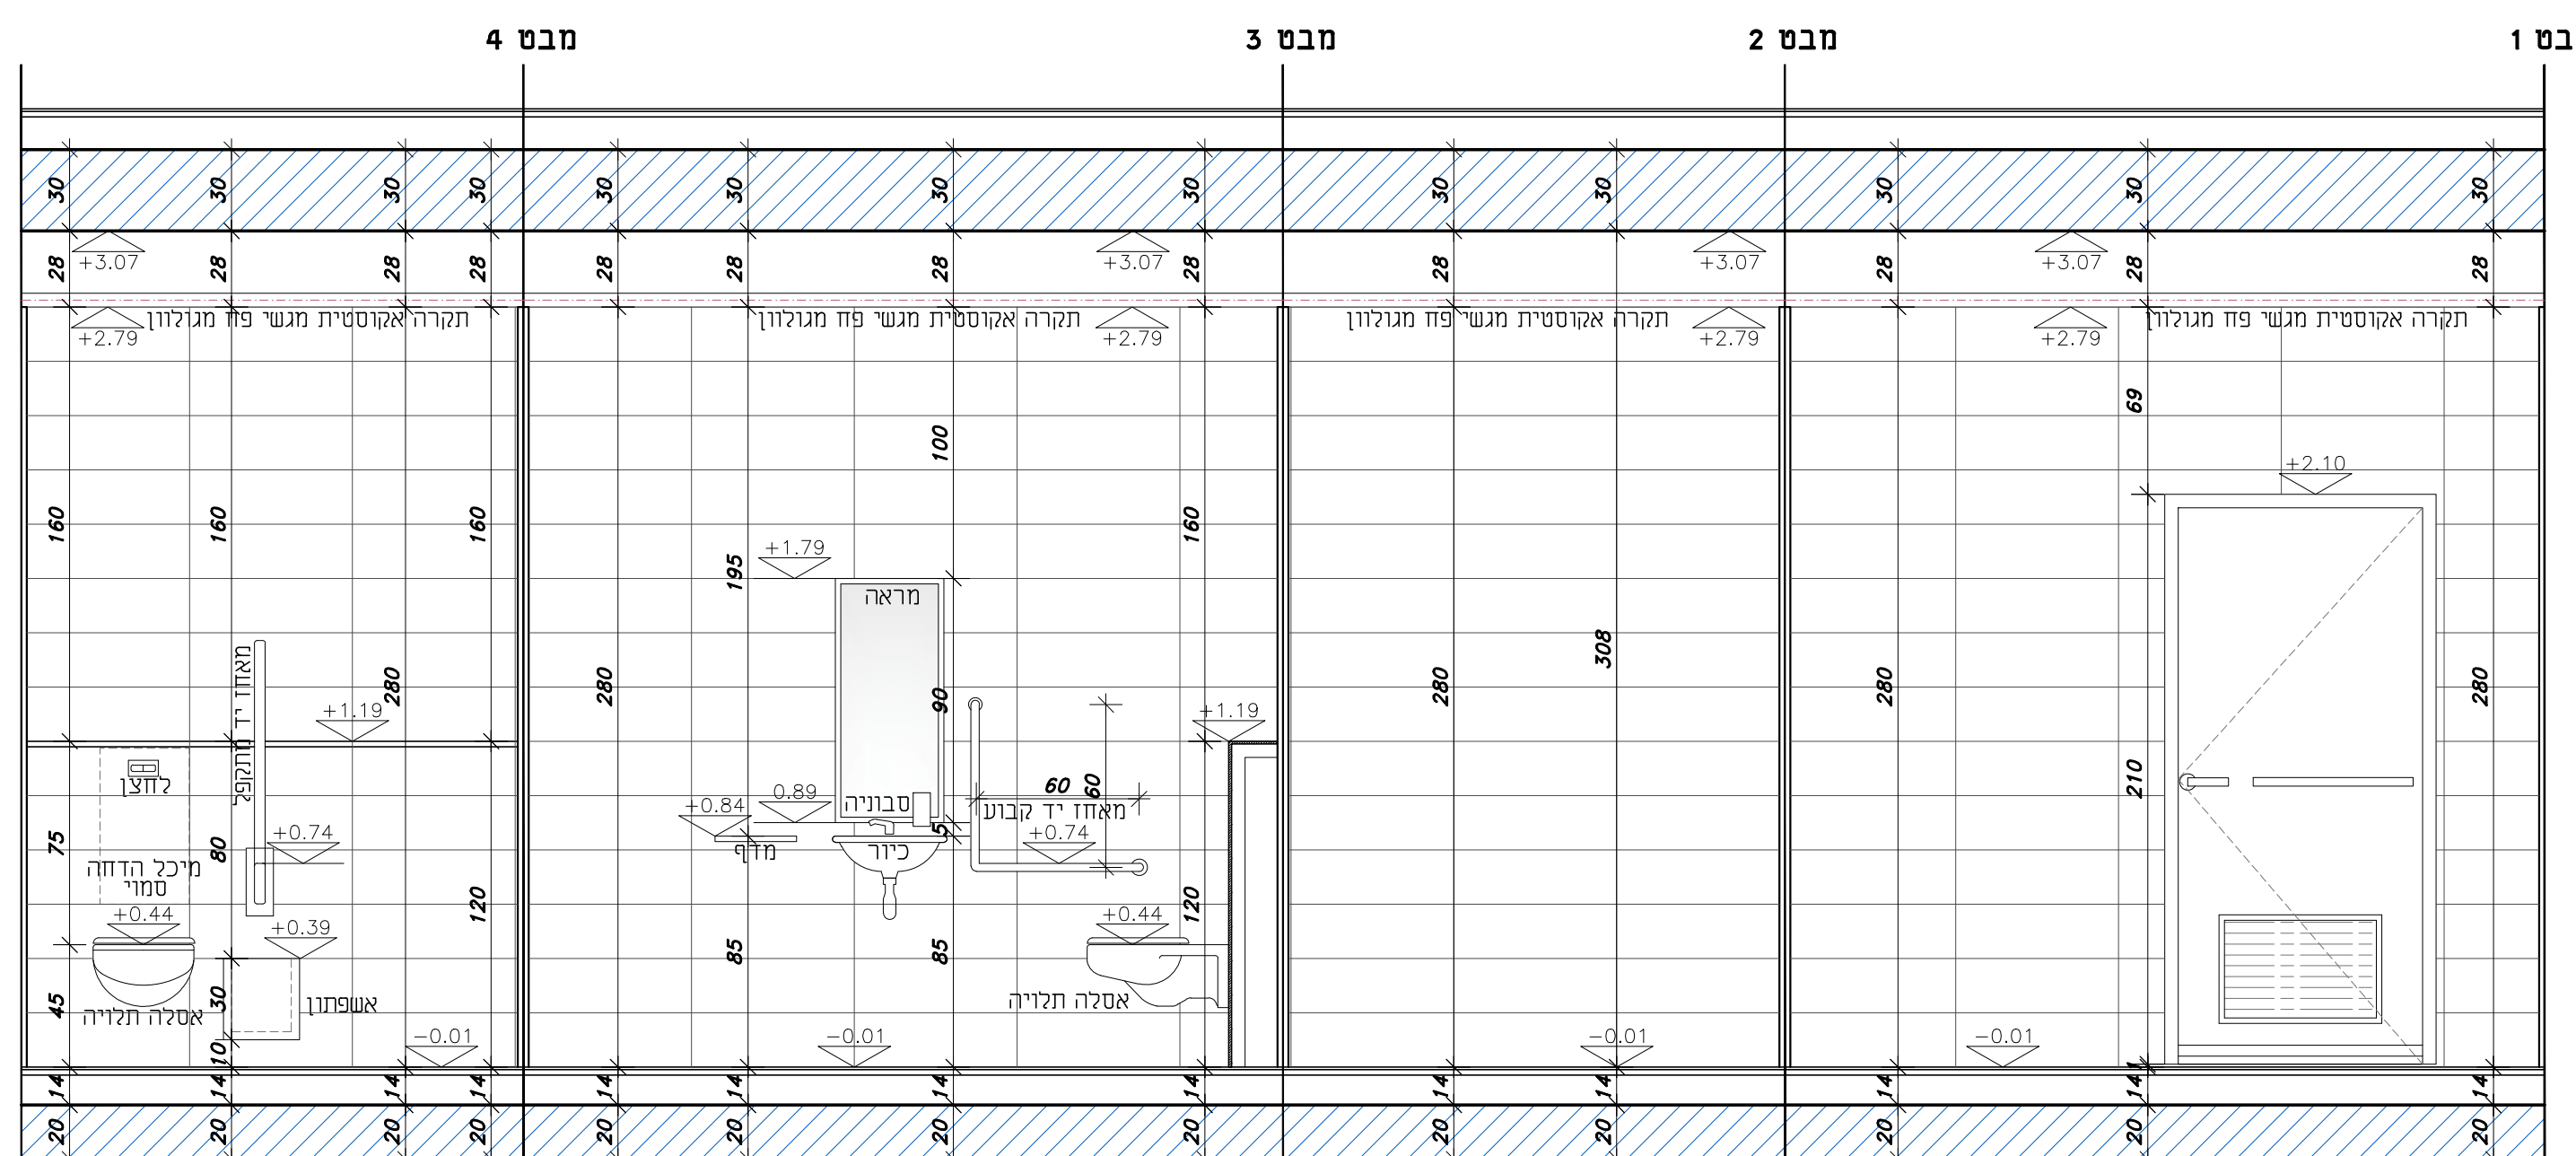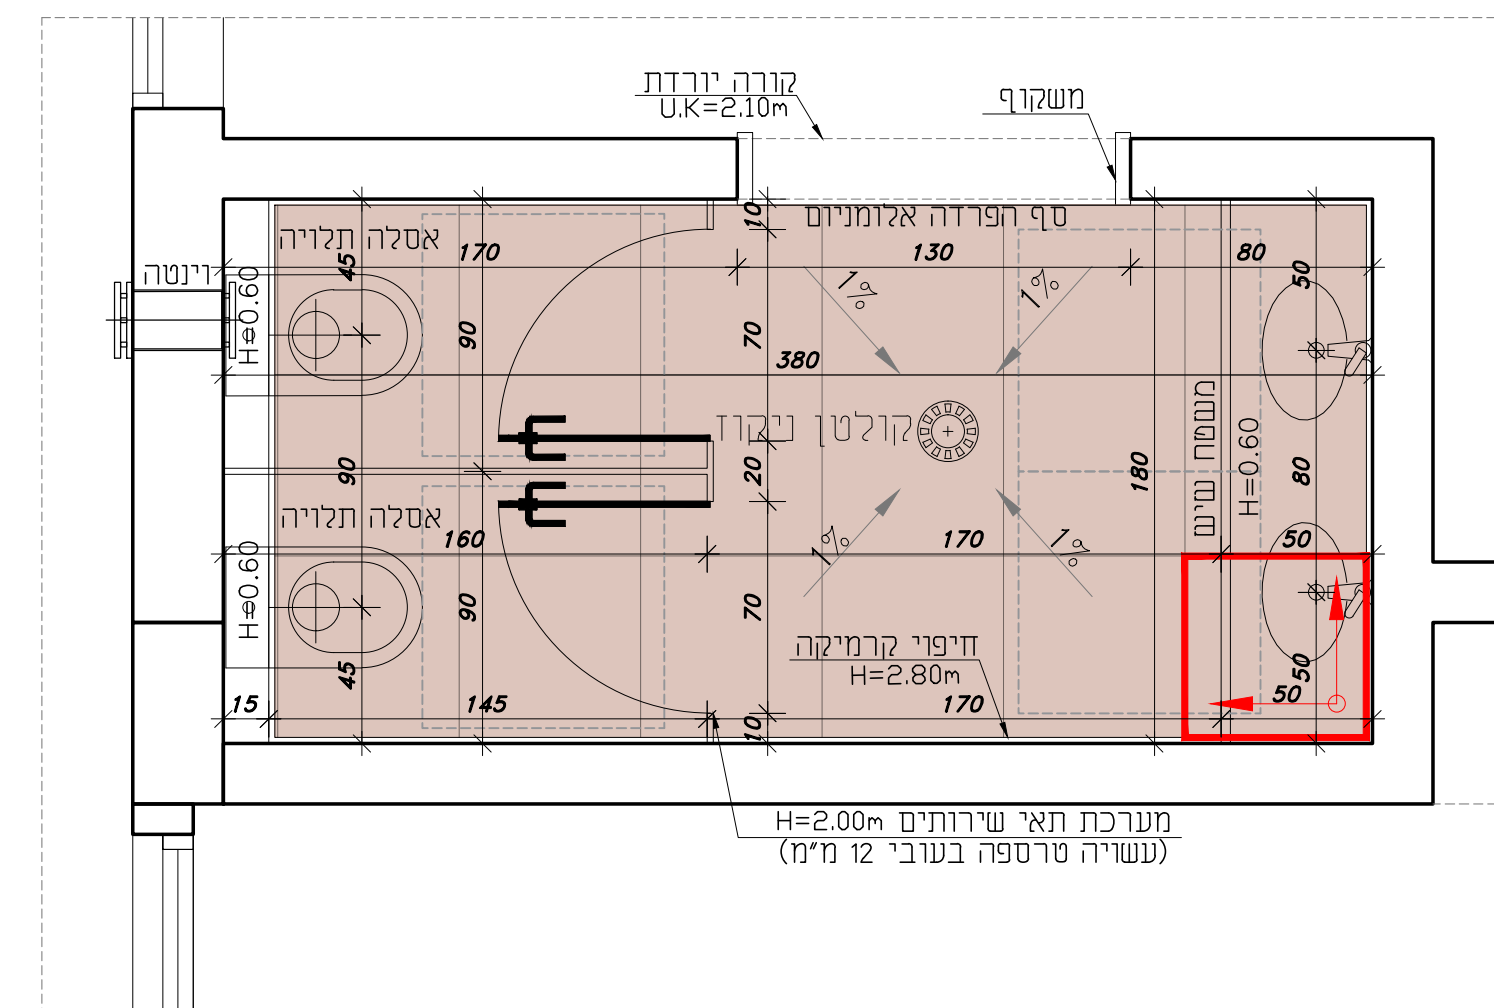

פריסת תא נגיש גני ילדים
קומת קרקע
קנ"מ 1:25

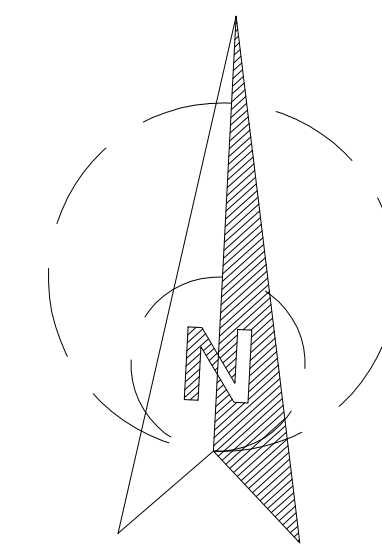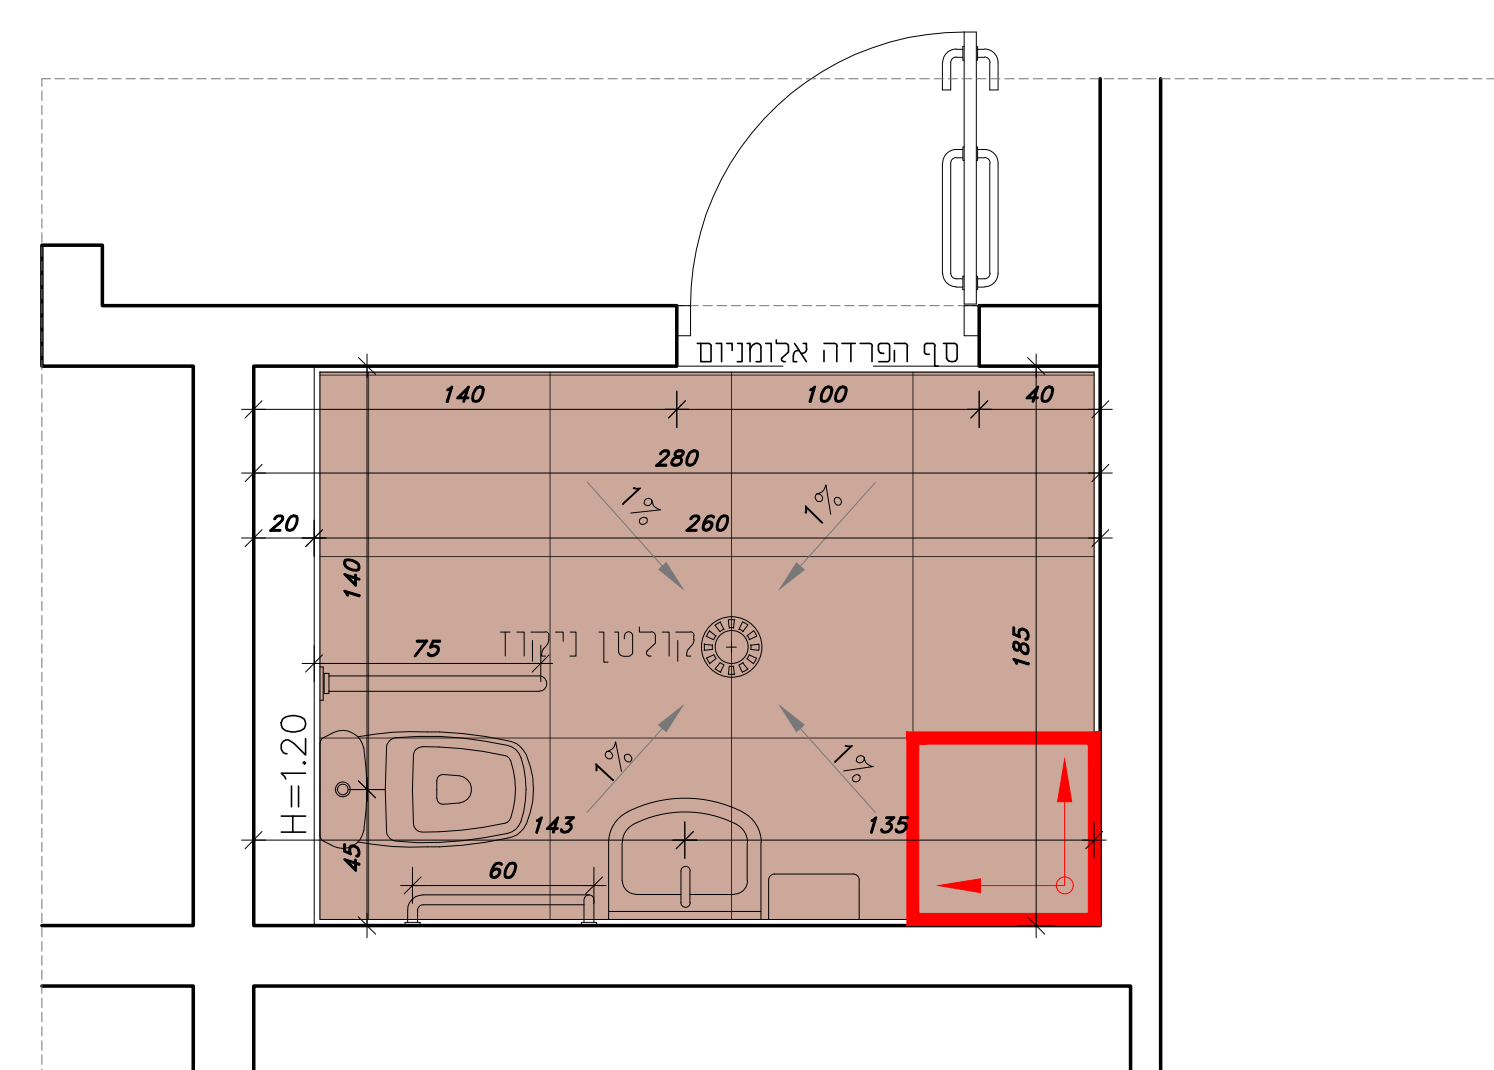

תאריך:	תפוצה:	כמות:

תאריך:	שנים:	מהדורה:

הערות כלליות:
המבצע אחראי לבדיקת המידות וההאמתן במקום.
בכל מקרה יש ספק, פנות או ייתאמה יש לפנות למתכנן.
אין בלצע מידות ע"פ מדידה מהמשרסם.
חומר גמר ואבזור פרזל ורובכל לאזור אישור המתכנן.
לעשות עימשום בתכנית זו ואר ברינויות הגלומים בה ללא אישור
בכתב ממתכנן.
מדינס ו/או יוניק אשר עמיו ורשום מעל שם האדריכל בתכנית זו ושוא
בלבד באחריות מקצועית וחוקית לתכנית.

פרויקט:

בית ספר מפתן 2 - 18 כיתות
רחובות

נשוא:

פריסת עירותים

לעיון	לאישור	למכרז 11/11/2024	לביצוע
-------	--------	---------------------	--------

מס' גליון:	מס' גליון:	מס' גליון:
01	PT-26	01
מחזור:	מחזור:	מחזור:
01	01	01
מס' עבודה:	מס' עבודה:	מס' עבודה:
87/019	87/019	87/019
קנה מידה:	קנה מידה:	קנה מידה:
1:25	1:25	1:25
חג'אזי קאסם	חג'אזי קאסם	חג'אזי קאסם
אדריכל אחראי:	אדריכל אחראי:	אדריכל אחראי:
מבקר:	מבקר:	מבקר:
סלאם נג'מי	סלאם נג'מי	סלאם נג'מי
קובץ:	קובץ:	קובץ:
DA-87019-01	DA-87019-01	DA-87019-01



דאטום מהנדסים בע"מ
תכנון אדריכלי וניהול פרויקטים

Tel: 04-6419957 | Fax: 04-6411646 | Kfar Kana 16930 | P.O.Box: 132
E.Mail: Datum@datum-eng.com