


תפוצה						
תאריך	מהדורה	מנהל פרויקט	אדריכל	קונסט'	יוזם	
שינויים						
תאריך	מהדורה	מהות השינוי	מספר			

מראה קומות וחצי כיוון נסיעה בכל הקומות

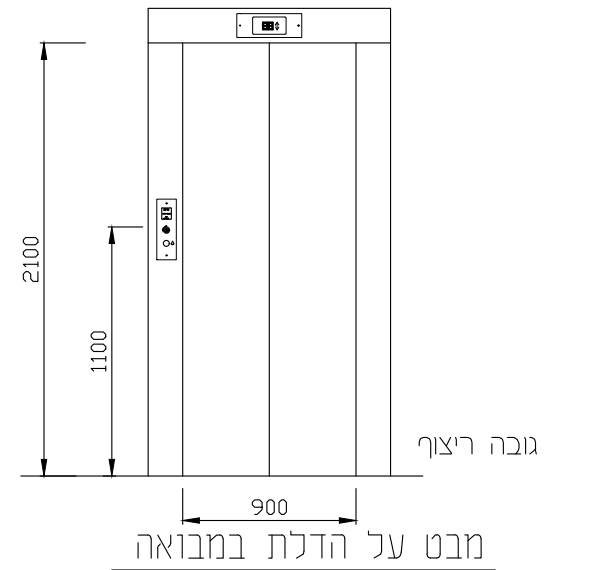

הערות:


- סוג המשקוף וצורתו יקבעו ע"י האדריכל/יזם.
- לוח הפיקוד למעלית יורכב בתחנה עליונה או מתחתיה, בתיאום עם האדריכל/יזם.

עומס	630 ק"ג
נוסעים	8
מהירות	1.0 מ\ש
חניות	6



בית ספר מפתן - רחובות חברת דאטום

שחק-בלס יעוץ ותכנון הנדסי
טל' 03.6346438
טל' 03.5493115
פקס 053.7945899
רח' המורד 3 גבעתיים
E-mail: yshahak@zahav.net.il


מקצוע		מעליות	
נושא התכנית -		תכנית וחתי, הרכבה	
קובץ מספר -		1231372	
תכנית מספר -		1231372 A	
גודל גליון:	ק.מ.	מעלית מספר:	1:20/1:50
תאריך:	16.07.26	שרטט:	אורנה
שרטט:	אורנה	ביקר:	שחק
מהדורה:	0	למכרז	☒
לעיון	☐	לביצוע	☐

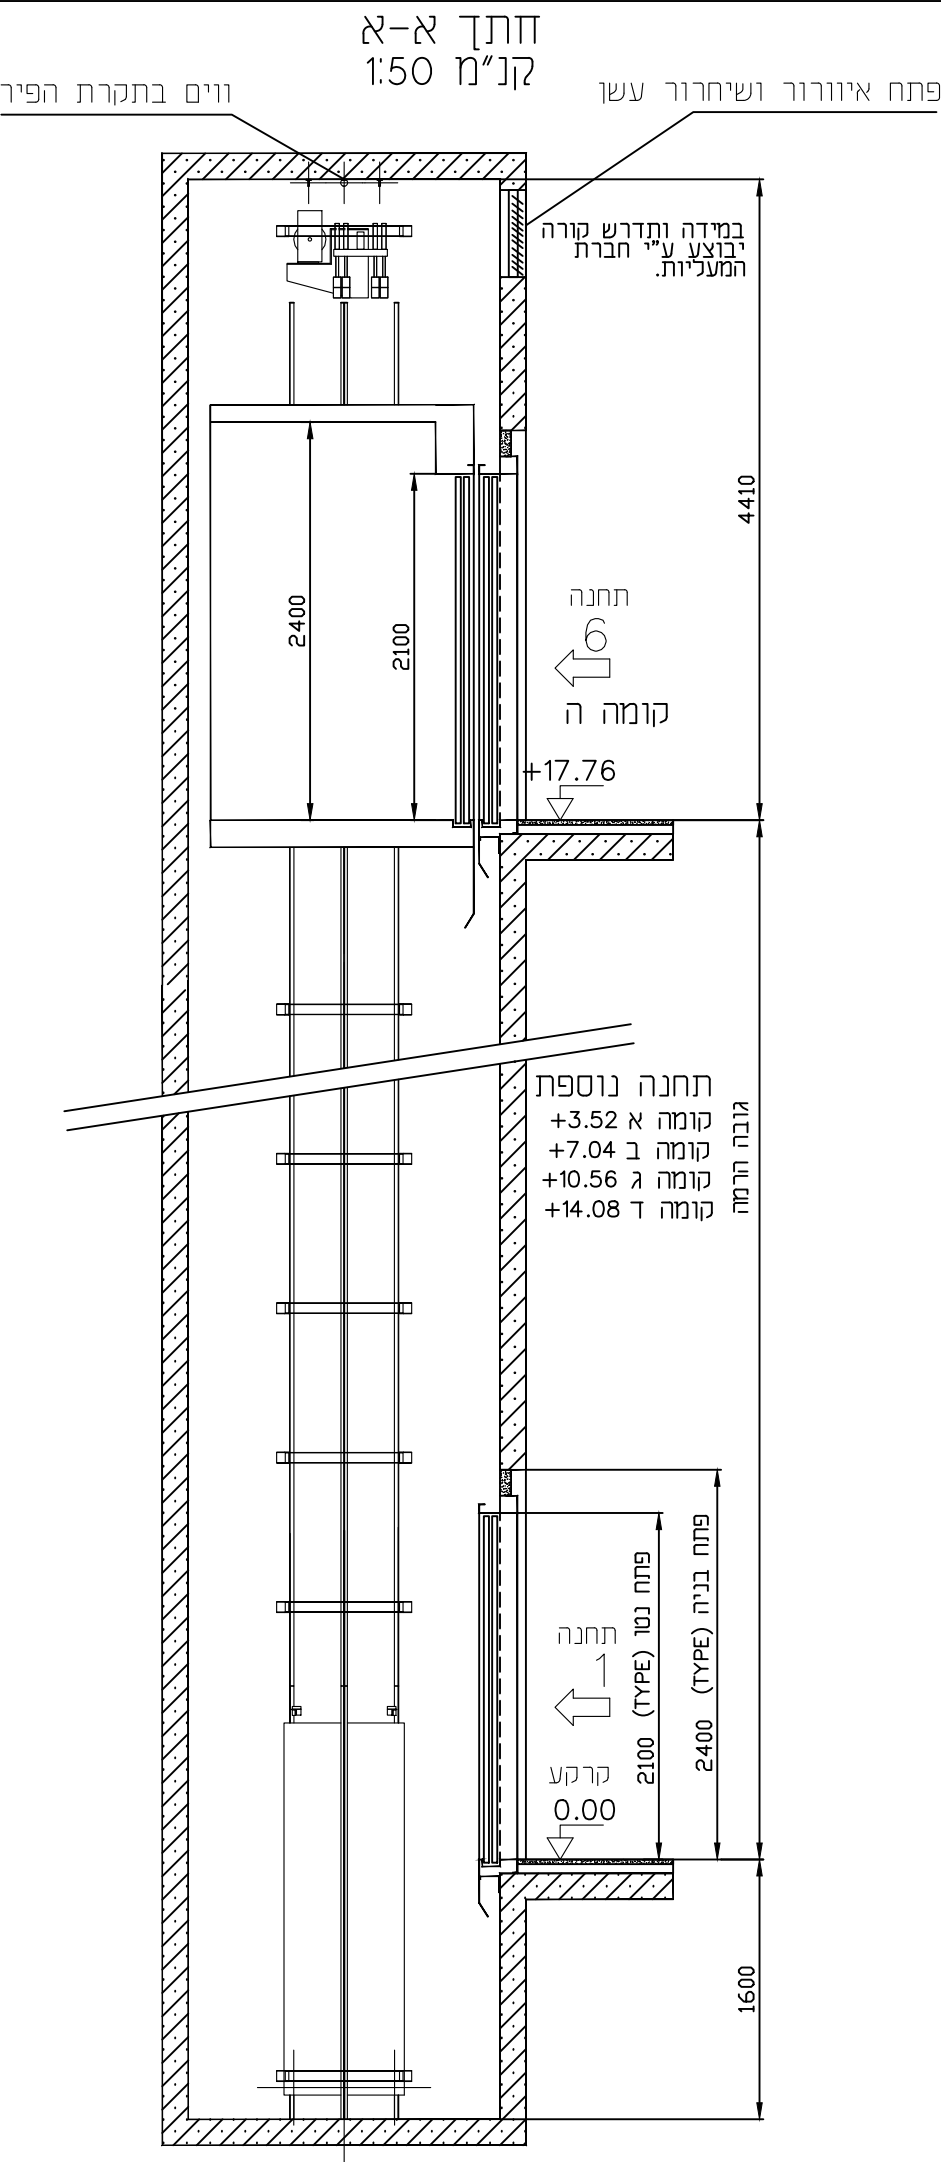

תחנה עליונה קנ"מ 1:20

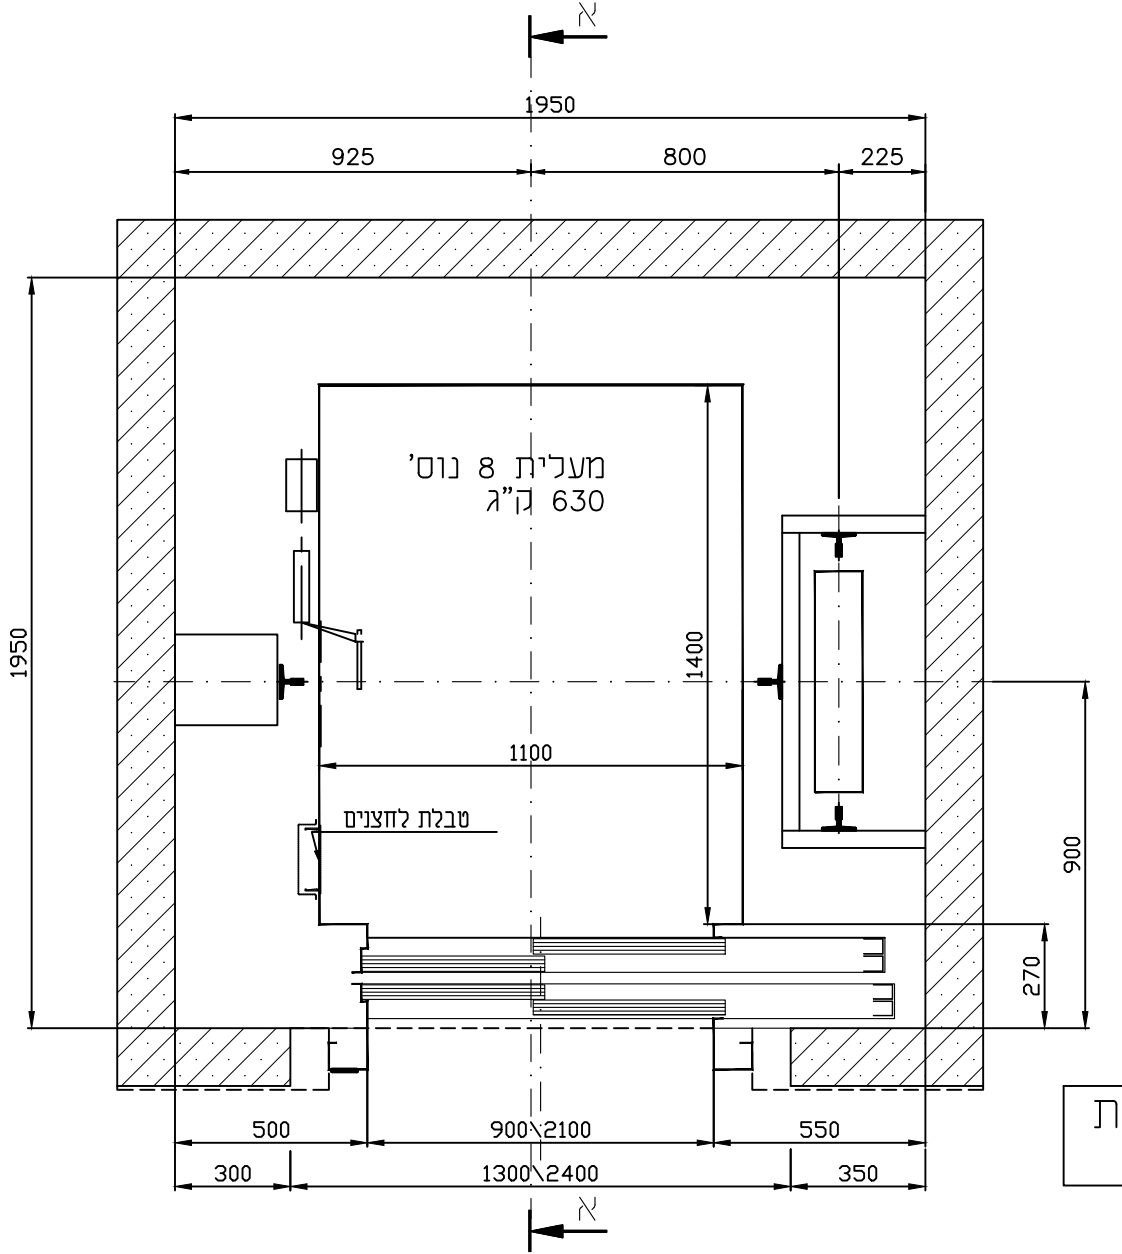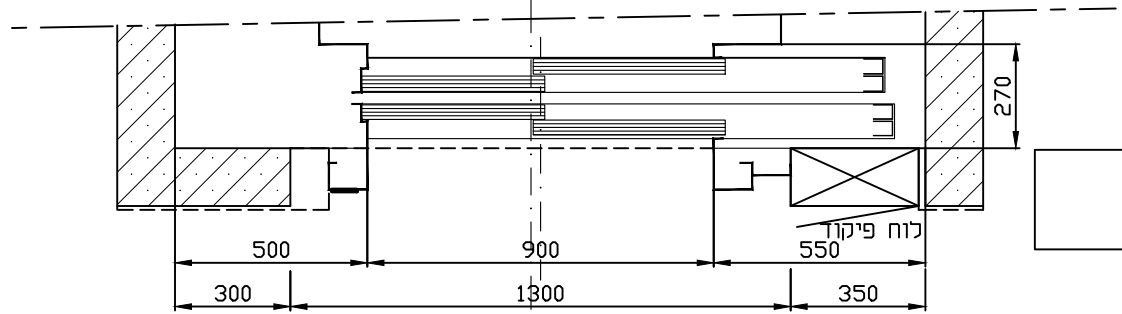

תחנה טיפוסית קנ"מ 1:20

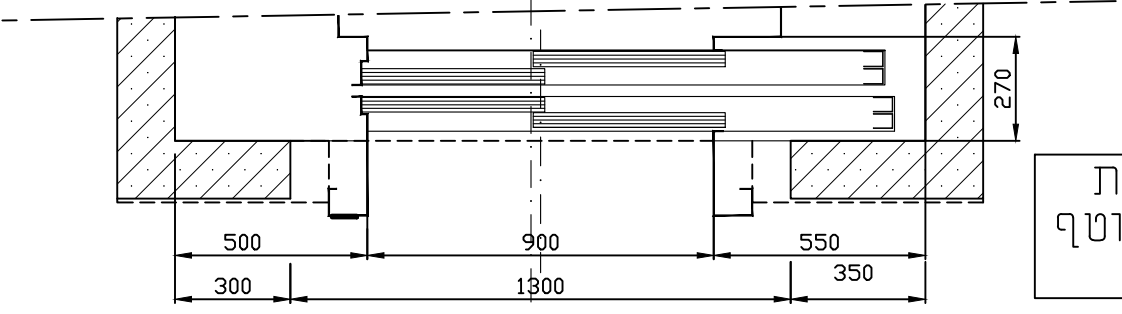

תחנה טיפוסית עם משקוף עוטף קנ"מ 1:20