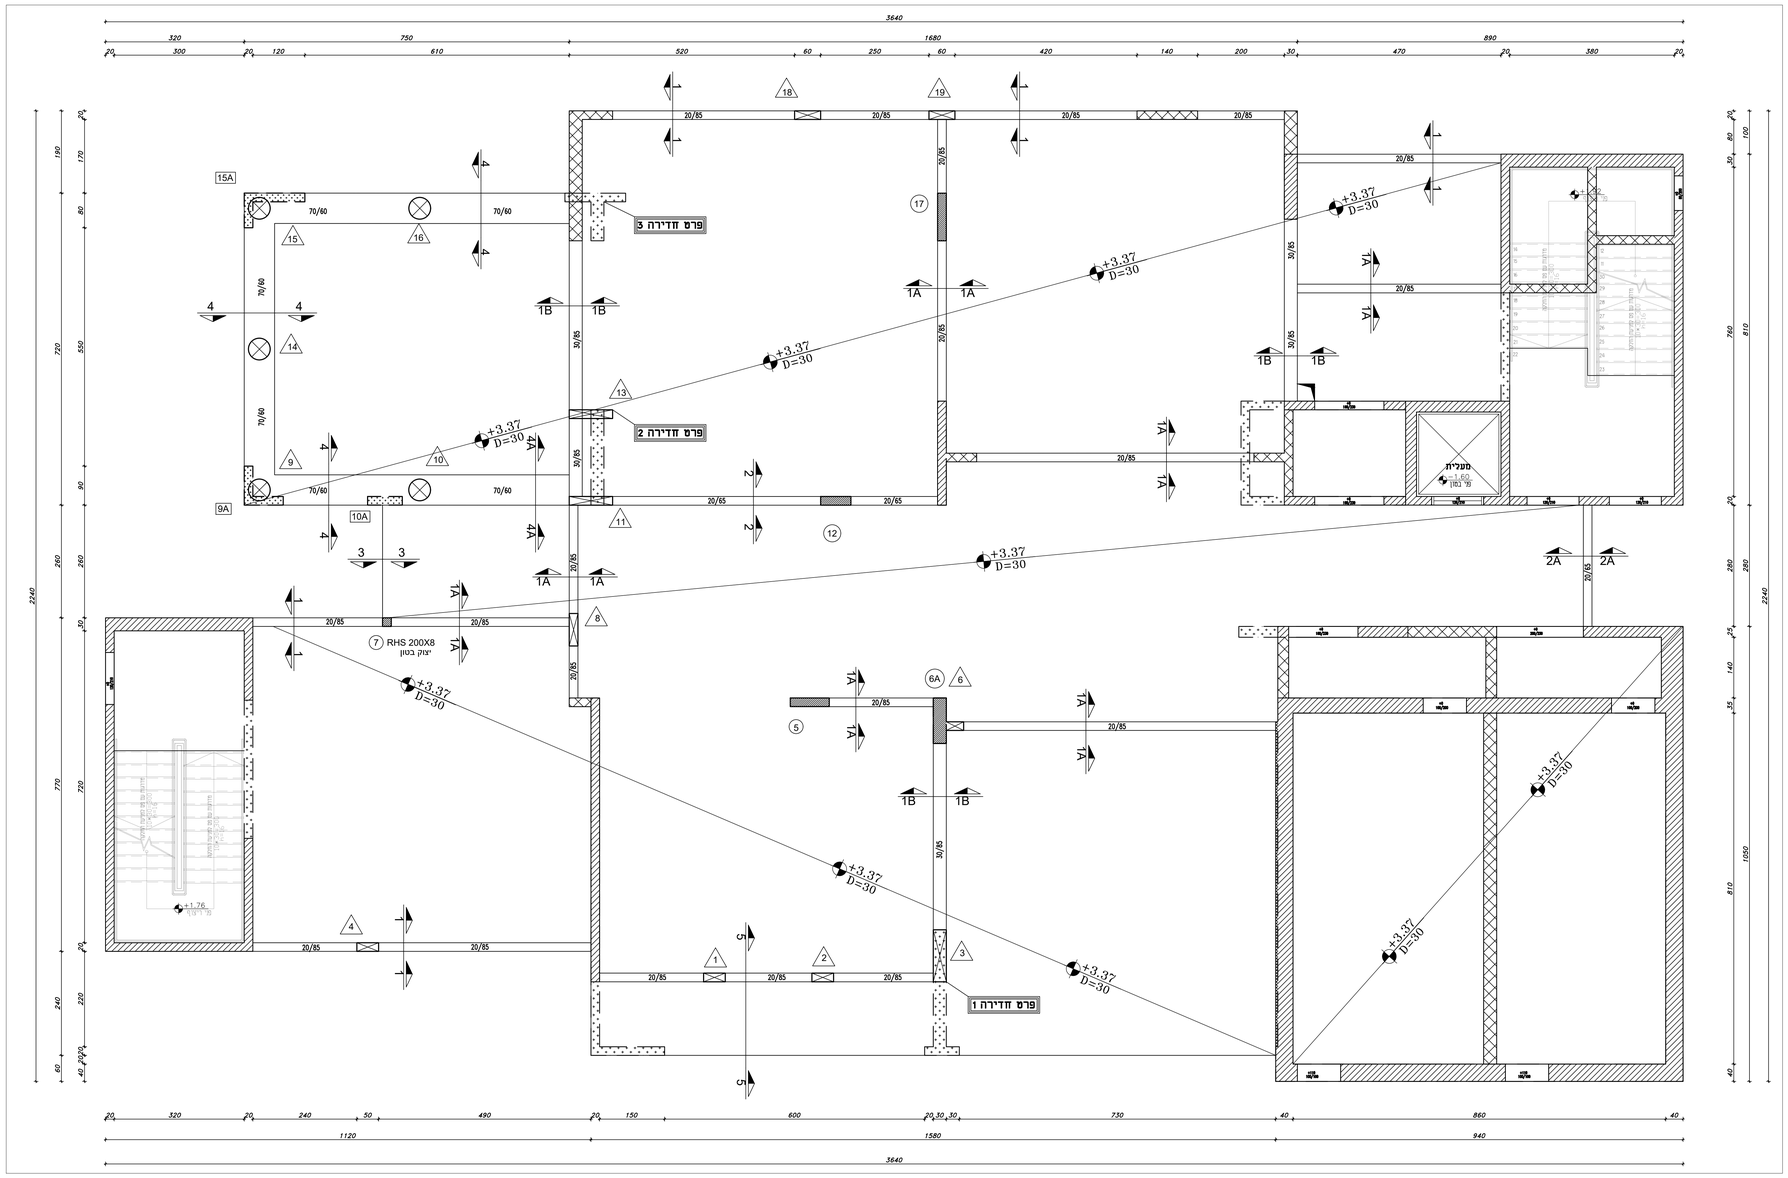

חתך: 1–1
1:20

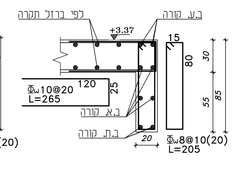

חתך: 1A–1A
1:20

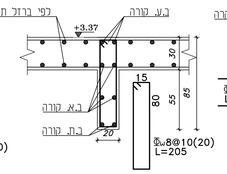

חתך: 1B–1B
1:20

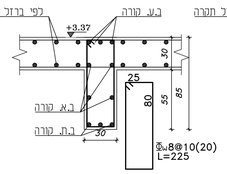

חתך: 2–2
1:20

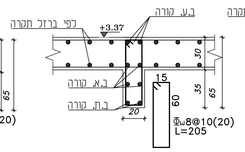

חתך: 2A–2A
1:20

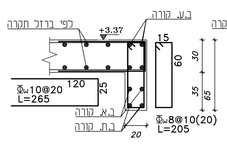

חתך: 3–3
שפה חופשית
1:20

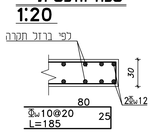

חתך: 4–4
1:20

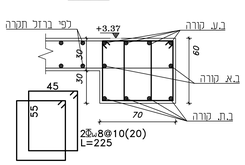

חתך: 4A–4A
1:20

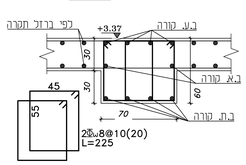

פרט פתח בתקרה
1:20

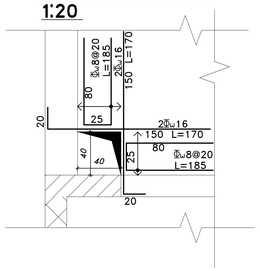

חתך: 5–5
1:20

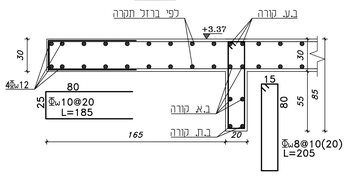

תכנית זו

למכרז | לעיון | לביצוע

מקרא:

- קיר בטון מפסיק
- קיר בטון שתול
- קיר בטון ממשיך
- עמוד ממשיך
- עמוד מפסיק
- עמוד שתול
- עמוד\קיר ממשיך על קיר\עמוד

הערות:

הקבלן אחראי למידות עליו לבדוק
כל המידות והמודיע למתכנן על כל
סעות אי אי התאמה אין לקבוע
מידות ע"י מדידה בשרטוט
אין לעשות כל שינויים בתוכנית ללא
אישור המתכנן
לפני הזמנת הברזל יש לבדוק את
הרשומה

בטון תקרות ב-40 לפי ת"118
בטון ב-30 לפי ת"118
מוטות פלדה מצולעים
לפי ת"י 466 חלק 3
מוטות מסוג W1 400 W 500
רשת ממוטות פלדה
מצולעים לפי ת"י 580

תכנית וברזים תקרת מפלס +3.37	ק-3

שרטט: מרסל גדבאן	ק"מ-1:50
ביקר: נעאמנה מופדי	

תאריך	מהדורה	הערות
07.11.24	1	למכרז

שם הפרויקט: רהוטבות
בית ספר מפתן 2 – 18 כיתות
הוכן עבור: פרייריית רהוטבות
קובץ: מפתן/רהוטבות / דאטום/2024/work

נעאמנה מופדי
מהנדס בנין
כרמיאל-המתכת34
מכון קונסולטנטים ומיקום
טלפון: 04/8853222
פקס: 04/6745003
נייד: 0505660338
e-mail: Mufadi@mufadi-eng.com