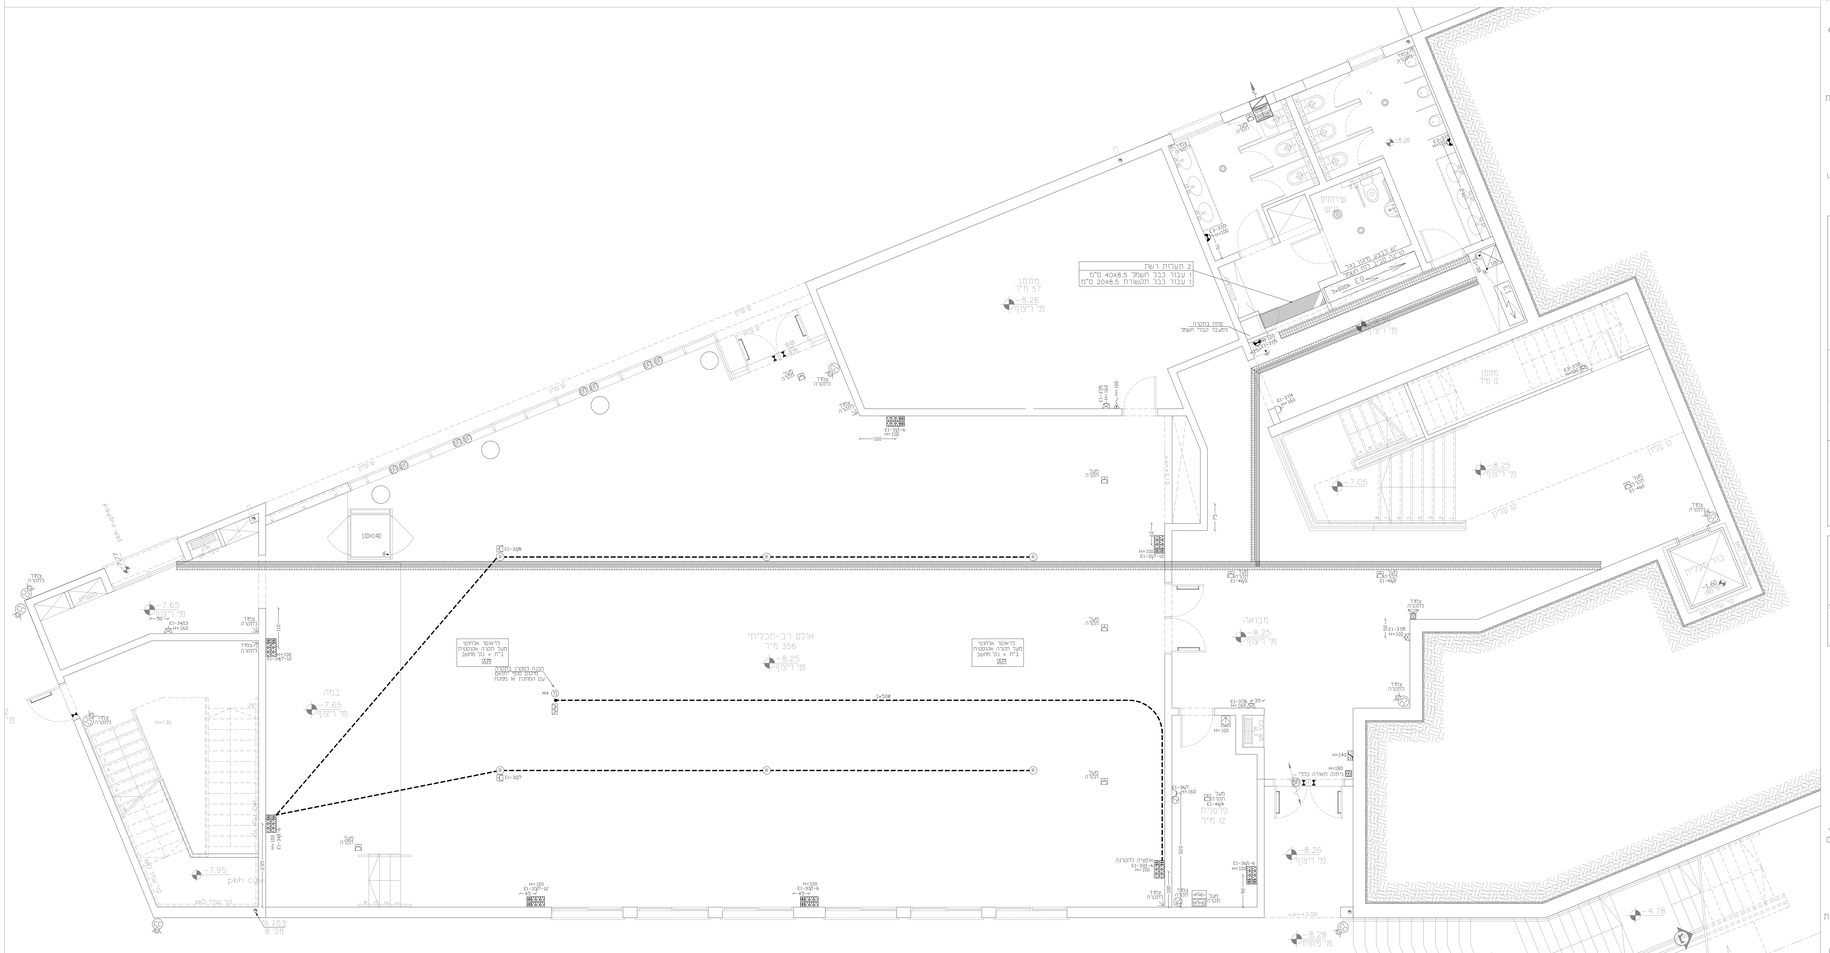
2 תעשיות רשת
1 עבור כבל תשמל 40x8.5 מ"מ
1 עבור כבל תקשורת 20x8.5 מ"מ
מסך בתחנה
לתעבר כבל תשמל
מחסן
לפי דרישה
מחסן
לפי דרישה
שירותים
מבוא
אולם רב-תכליתי
356 מ"ר
דיאגרמת אלומינה
מעל תקרה אקוסטית
בית + גוף מחשב
הקנה בטיבה בתקרה
עם ריפוים מסוי יחוים
עם המחטה אי מסוה
במה
pick up
נתיב תשרה בגובה
נתיב תשרה
מבוא
מעבר
בור מעבדות
מעבדות
מעבדות