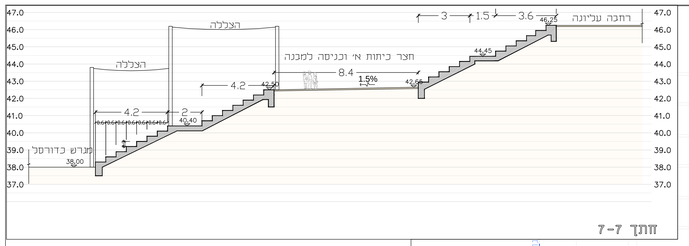

חתך 7-7

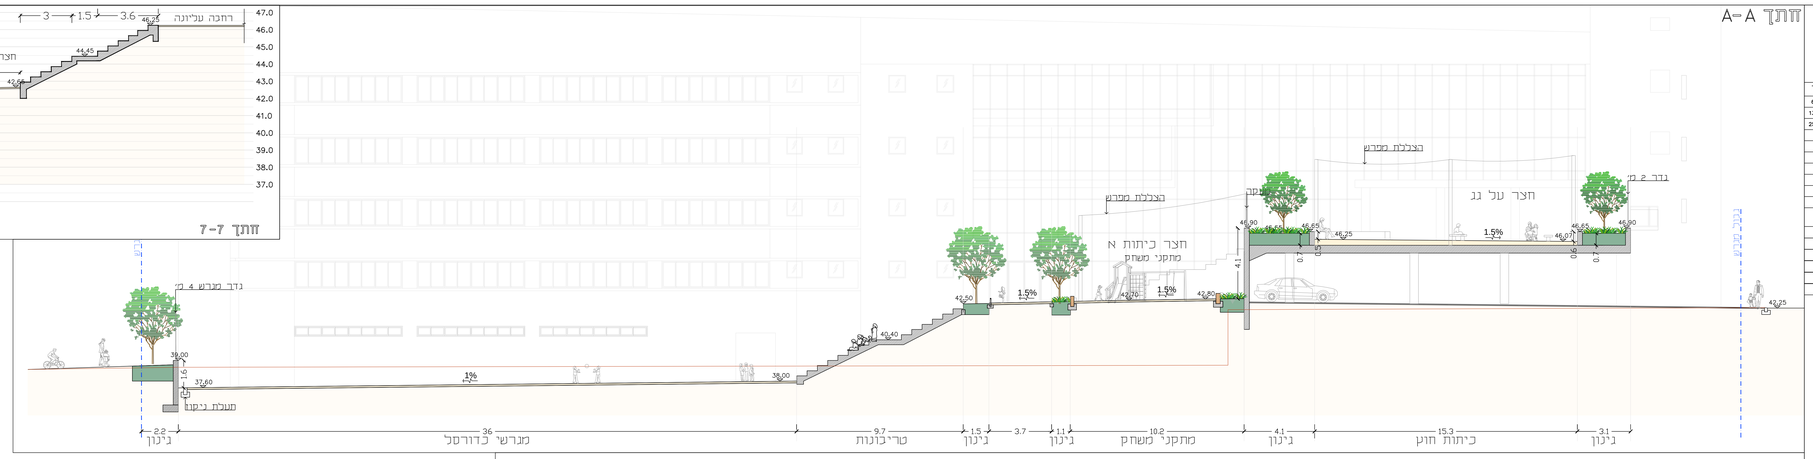

טימון חתכים 1:250

חתך B-B

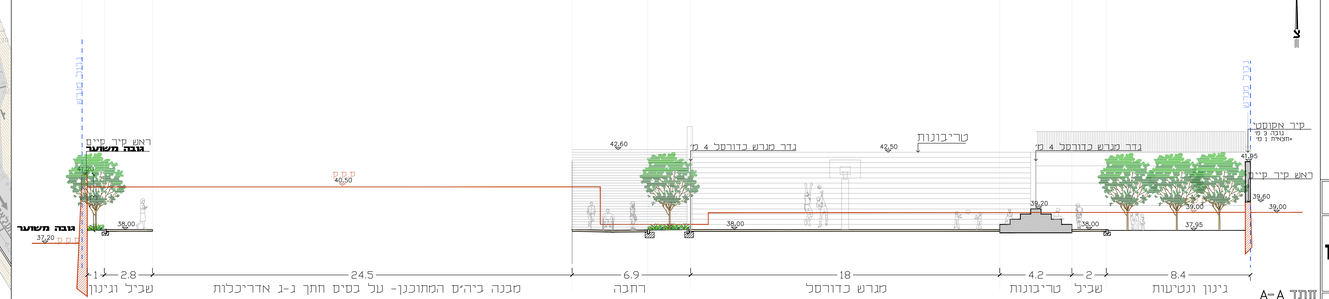

חתך A-A

חתכים לתיאום קונסטרוקטיבי בקירות הגבול הקיימים:

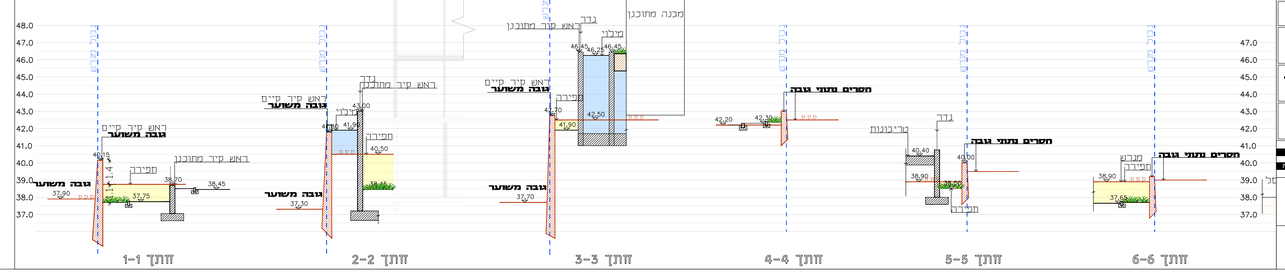

מקרא:

- ריצוף
- גינון
- מגרש
- מתקני משחק
- הצללה
- קיר
- שער
- נדר
- ריהוט
- עץ קיים
- עץ מתוכנן
- שוחת ניקוז
- פרגולה

הנכנס אחראי לבדיקה ומדידה המאמתן, לכל הביצוע.
על כל אי האמה יש להודיע למערך האדריכלים.
אין לקנות נתונים ע"פ מידה בשרטוט.
התכנית הוא רכושם של האדריכלים.
תוכנית הנאמנה וחדשה על יעוץ ובה באחריות הבלעדית על היועץ.

מהדורה	עדכון	תאריך
2	הוספת חתך 8-8	6.8.23
3	הבנה סט למכרז	13.11.23
4	הוספת חתך 7-7	25.11.24

רחובות

בי"ס יסודי וייצמן

חתכים

שרטט	תכנן	סיזות הנחיין	תאריך
יעל חלמיש	אדוי בלום יעל חלמיש		6.8.23

שם קובץ ראשי: C:\User Files\temp\AcPublish_20084\8468 PLAN WIZMAN SCHO

קנ"מ	לביצוע	לאישור	למכרז	לתכנון
1:100	■	☐	☐	☐

מהדורה 3 | 25.11.24 | מס' נלין: 8468-2

מילר-בלום תכנון סביבתי בע"מ
MILLER-BLUM ENVIRONMENTAL PLANNING
חיפה: רח' הגפן 14, מ.ד. 04-8329680 פקס 04-8329670
mb@miller-blum.co.il
ירושלים: נבונה 2, ת.ד. 28 מבוא הדקל 02-5630656 פקס 02-5664640
mb_jrm@netvision.net.il
תל-אביב: אלנבי 217, ת.ד. 8788 מיקוד 03-5622213 פקס 03-5613863
mbtlv@miller-blum.co.il