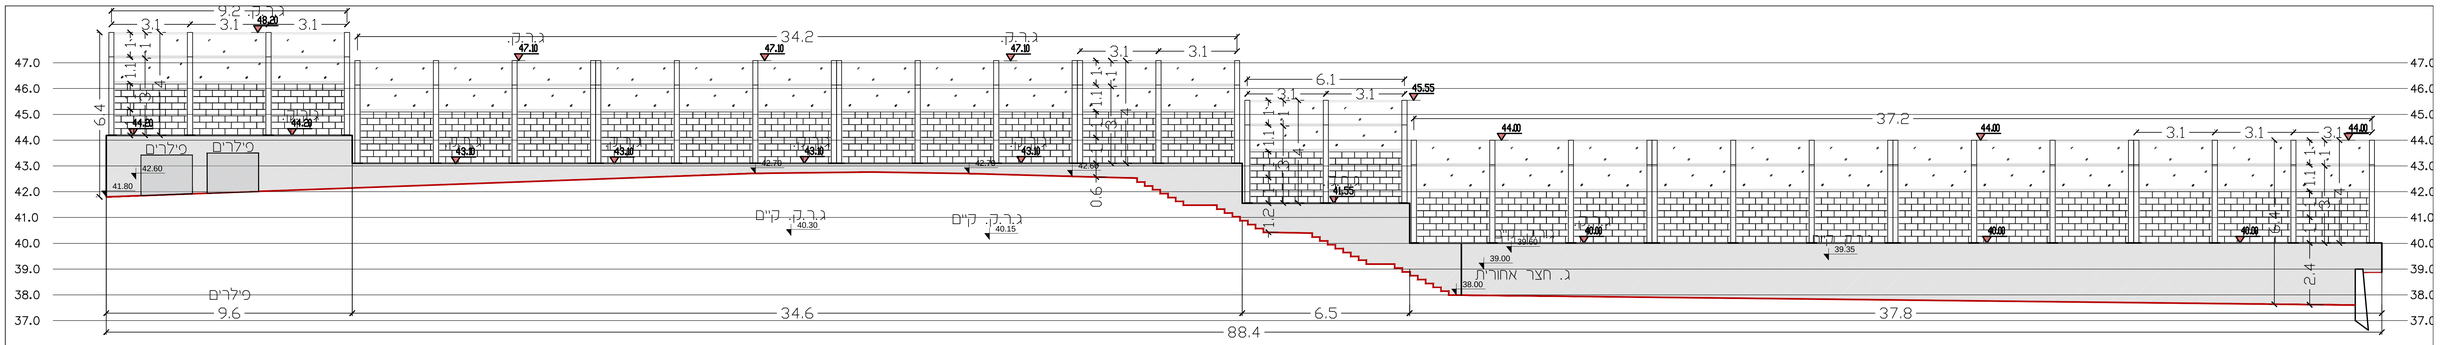

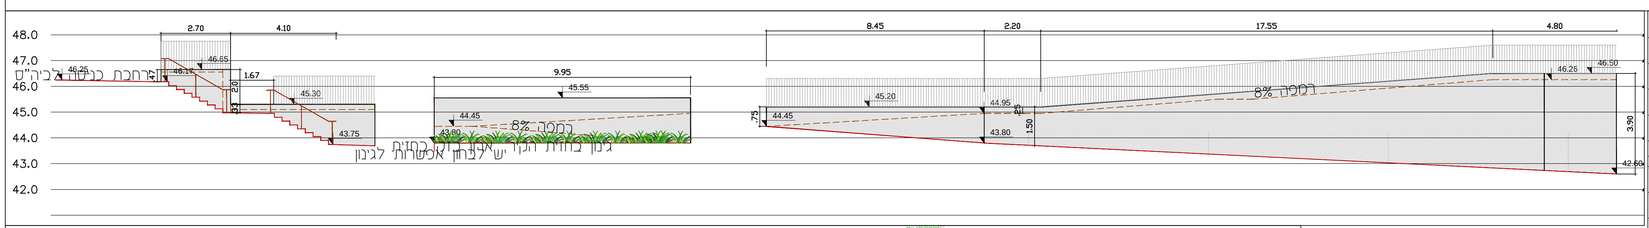

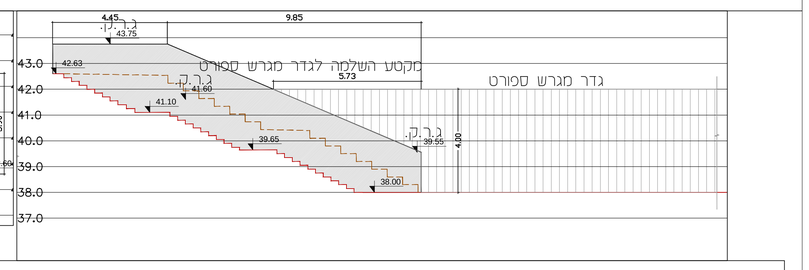

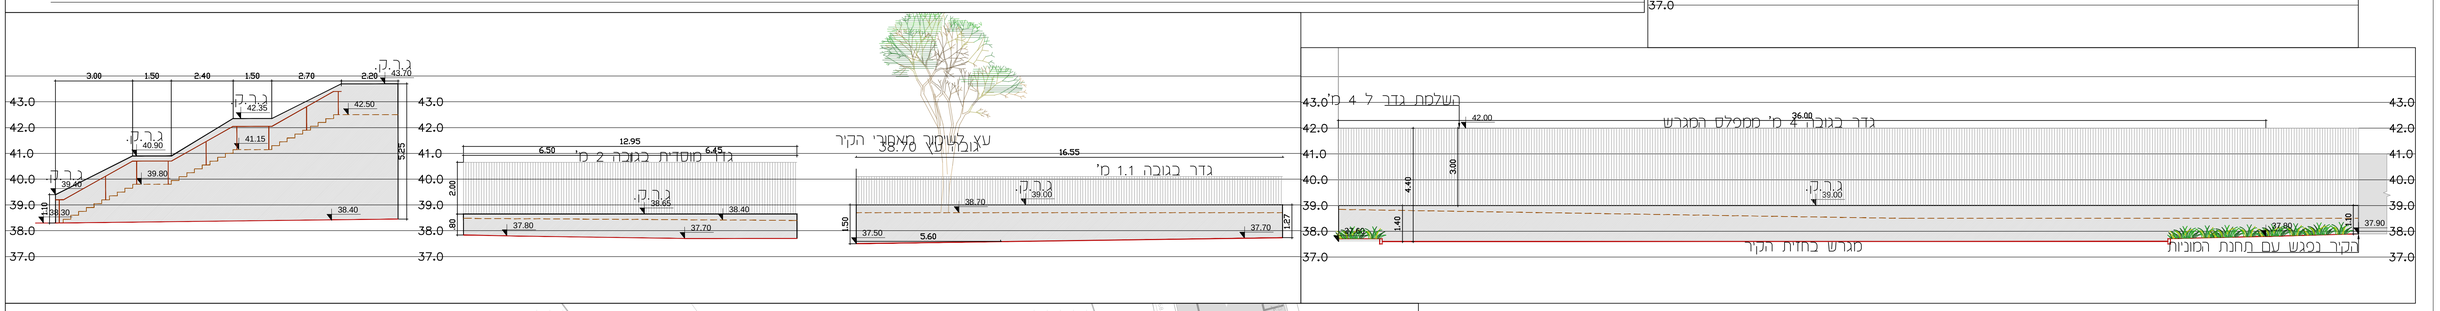

קן מתוכנן קדמי

קן קרקע אחורי

ג.ר.ק. קיים

המבצע אחראי לבדיקת המדות והתאמתן, לפני הביצוע.
על כל אי התאמה יש להודיע למשרד האדריכלים.
אין לקבוע גדלים ע"פ מדידה בשרטוט.
התכנית היא רכושם של האדריכלים.
תוכנית הנושאת חותמה של יועץ הנה באחריות הבלעדית של היועץ.

מהדורה	שינויים	תאריך
2	עדכון קיר אקוסטי עפ"י הנחיית יועץ	3.9.23
3	הוצאת סט למסר1	13.11.23
4		

רחובות

בי"ס יסודי וייצמן

פרישת קירות פיתוח

תאריך	מדדות הגליון	תכנון	שרטט
23.1.23		אמיר בלום יעל וולגמוט	יעל וולגמוט

קובץ ראשי
C:\User Files\Temp\AcPublish_20084\8468 PLAN WAIZMAN SCHO

לעיון	לאישור	למסר1	לביצוע	קנ"מ
☐	☐	☐	■	1:100

מס' גליון: 8468-3

מהדורה: 3 (13.11.23)

מילר בלום תכנון סביבתי בע"מ
MILLER-BLUM ENVIRONMENTAL PLANNING
חיפה 34527, החשמל 14, ת"ד 04-8339070 פקס 04-8339980
mb@miller-blum.co.il
ירושלים 93102, הצפירה 28, ת"ד 02-5664940 פקס 02-5635656
mb_jrlm@netvision.net.il
תל-אביב 67898, עזריאלי 23, מגדל המשולש, ת"ד 03-5623663 פקס 03-5622123
mbtlv@miller-blum.co.il