

רחובות בית ספר יסודי וייצמן

חוברת פרטי פיתוח

ריצופים ואבנים

- 1 ריצוף רחבה ראשית
- 2 ריצוף שבילים באבן משתלבת
- 3 משטח גומי לרחבת משחק
- 4 מדרגות
- 5 אבן גן
- 6 אבן סימון והולכה לעיוורים

קירות וטריבונות

- 9 קיר בטון בחיפוי אבן
- 10 טריבונות ומדרגות

עבודות מתכת

- 11 גדר בטיחות בגובה 1.10 מ'
- 12 גדר מוסדית בגובה 2.00 מ'
- + שער כניסה ברוחב 2.2 מ'
- 13 מעקה בטיחות במדרכה
- 14 גדר למגרש ספורט 4 מ'
- 15 מאחז יד למדרגות
- 16 מאחז יד מרכזי למדרגות
- 17 מחסום לרכב

אלמנטי ניקוז

- 19 קולטן ניקוז
- 20 תעלת ניקוז

ספורט ומתקני משחק

- 21 מבנה אספלט למגרש ספורט
- 22 מתקני משחק מעץ

הצללה

- 25 פרגולה מתכת
- 26 הצללת מפרשית
- 27 הצללה טריבונות

ריהוט חוץ

- 30.1 ספסל ישיבה מעץ וברזל – ללא משענת
- 30.2 ספסל ישיבה מעץ וברזל – כולל משענת ומאחז יד
- 31 כיסא בודד מעץ וברזל
- 32 שולחנות ישיבה מעץ
- 33 טריבונות ישיבה מעץ במבואת כניסה
- 34 ספסלי ישיבה מעץ לכיתות חוץ במידות מיוחדות
- 35 מתקני ישיבה פיסוליים שחם אריכא או שו"ע
- 36 קירון מבולי עץ כולל בולי עץ לישיבה
- 37 ברזיה – 4 ברזים
- 38 ברזיה עם קולר – 2 ברזים – מונגש
- 39 אשפתון
- 40 מתקן אופנים
- 41 שולחן פינג פונג

מבני חוץ ושירות

- 42 נישא לפילרים

על הקבלו לבקר את כל המידות ועל כל טעות או אי-התאמה להודיע למשרד הארכיטקט

רחובות, ב"ס יסודי וייצמן




רשימת פרטים

מילר-בלום תכנון סביבתי בע"מ MILLER-BLUM ENVIRONMENTAL PLANNING

קנה מידה: _____ חיפה 34527, רחוב התשבי 14, טלפון: 04-8339070 (רב-קווי) _____ HAIFA 34527, 14 HATISBI STREET. PHONE: 04-8339070
תאריך: _____ תל-אביב 67898, רחוב עמינדב 23, טלפון: 03-5622123 _____ TEL-AVIV 67898, 23 AMINADAV STREET. PHONE: 03-5622123
המתכנן: _____ Email: mb@miller-blum.co.il



למכרז

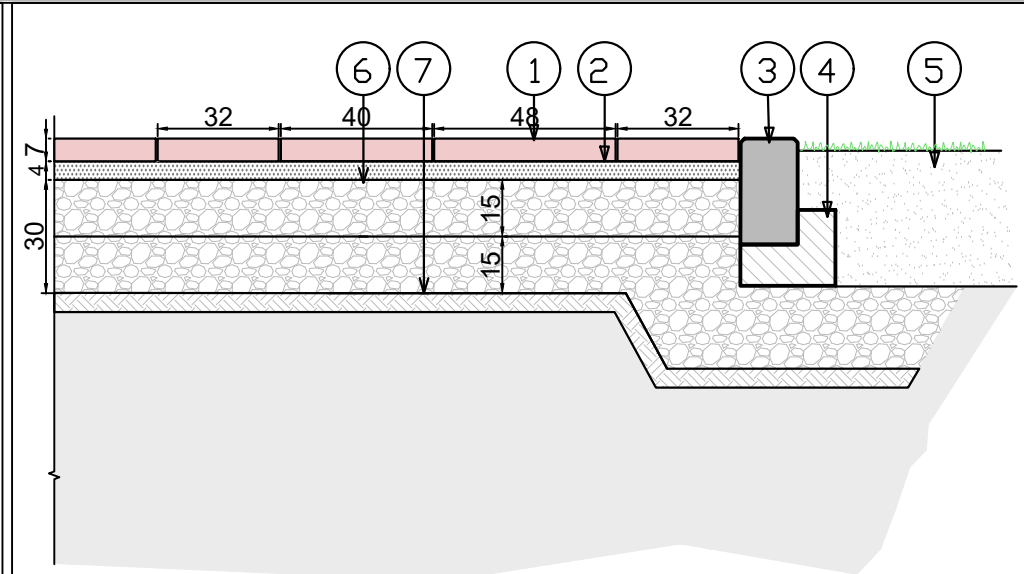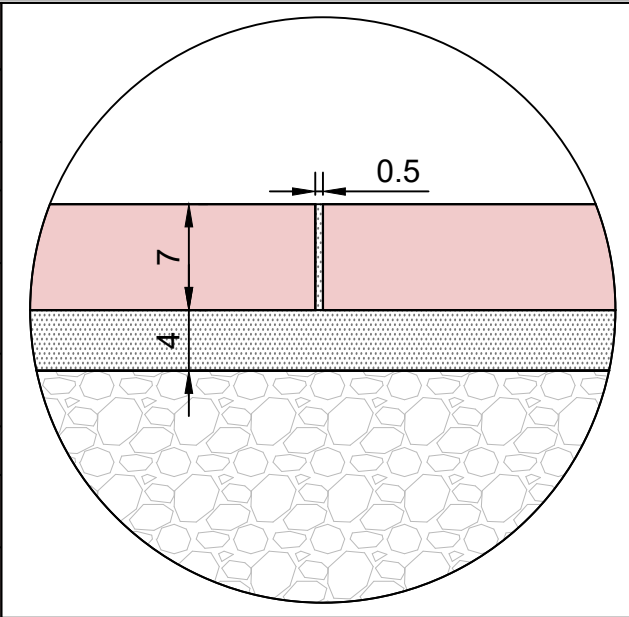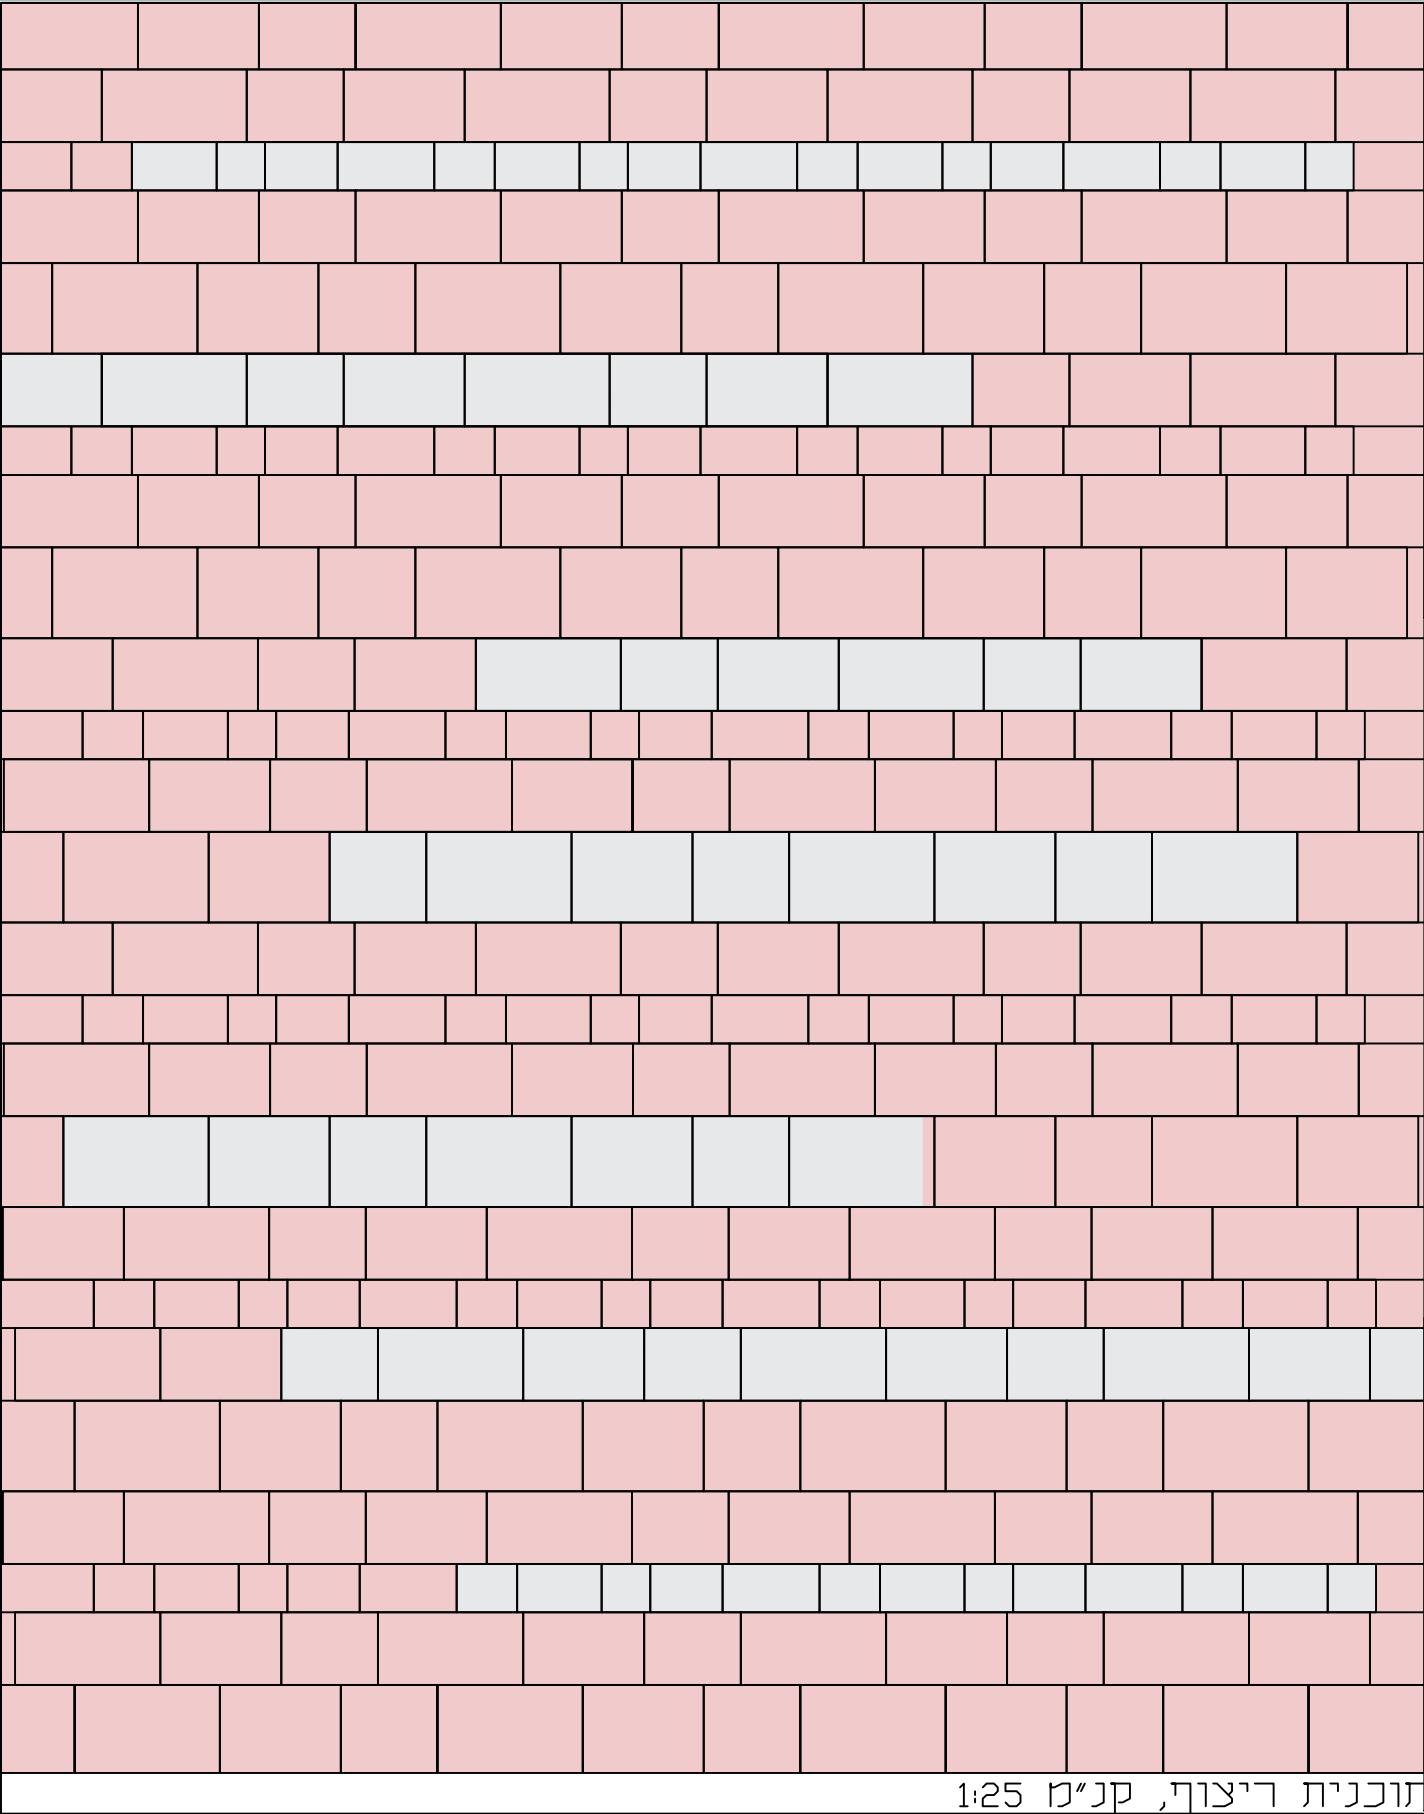

חתך, קנ"מ 1:20

מקרא:

1 אריח 'כרמלסטון' גימור טבעי סט אבנים מסדרת 101
70% בגוון קוקטייל לבחירת האדריכלית
30% בגוון חלק לבחירת האדריכלית
תוצרת 'וולפמן' או שו"ע
דוגמת הנחה:
כל 3-5 שורות יונחו כמה אוונים בגוון בהיר ברצף
בשורה בהירה בין 7-20 אבנים

2 חול, 4 ס"מ

3 אבן גן

4 יסוד בטון

5 גיבון

6 מצע סוג א' מהודק לצפיפות 98% מודיפייד א.ש.ט.ו -
הידוק בשכבות של 15 ס"מ

7 שתית מהודקת

הערה: שכבות המצעים לפי יועץ קרקע

דוגמת בסיס אריח 'כרמלסטון' סדרת 101

24 16 24 30	40		48		32	
	32	20	28	16	24	
	48		40		32	
	32	48		40		


תוכנית ריצוף, קנ"מ 1:25

רחובות, ב"ס יסודי וייצמן


נ. ריצוף רחבות

מילר-בלום תכנון סביבתי בע"מ MILLER-BLUM ENVIRONMENTAL PLANNING


קנה מידה: _____ חיפה 34527, רחוב התשבי 14, טלפון: 04-8339070 (רב-קווי) PHONE: HAIFA 34527, 14 HATISBI STREET.
תאריך: _____ תל-אביב 67898, רחוב עמינדב 23, טלפון: 03-5622123 TEL-AVIV 67898, 23 AMINADAV STREET. PHONE:
המתכנן: _____ Email: mb@miller-blum.co.il

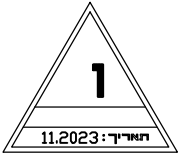


על הקבלן לבקר את כל המידות ועל כל טעות או אי-התאמה להודיע למשרד הארכיטקט

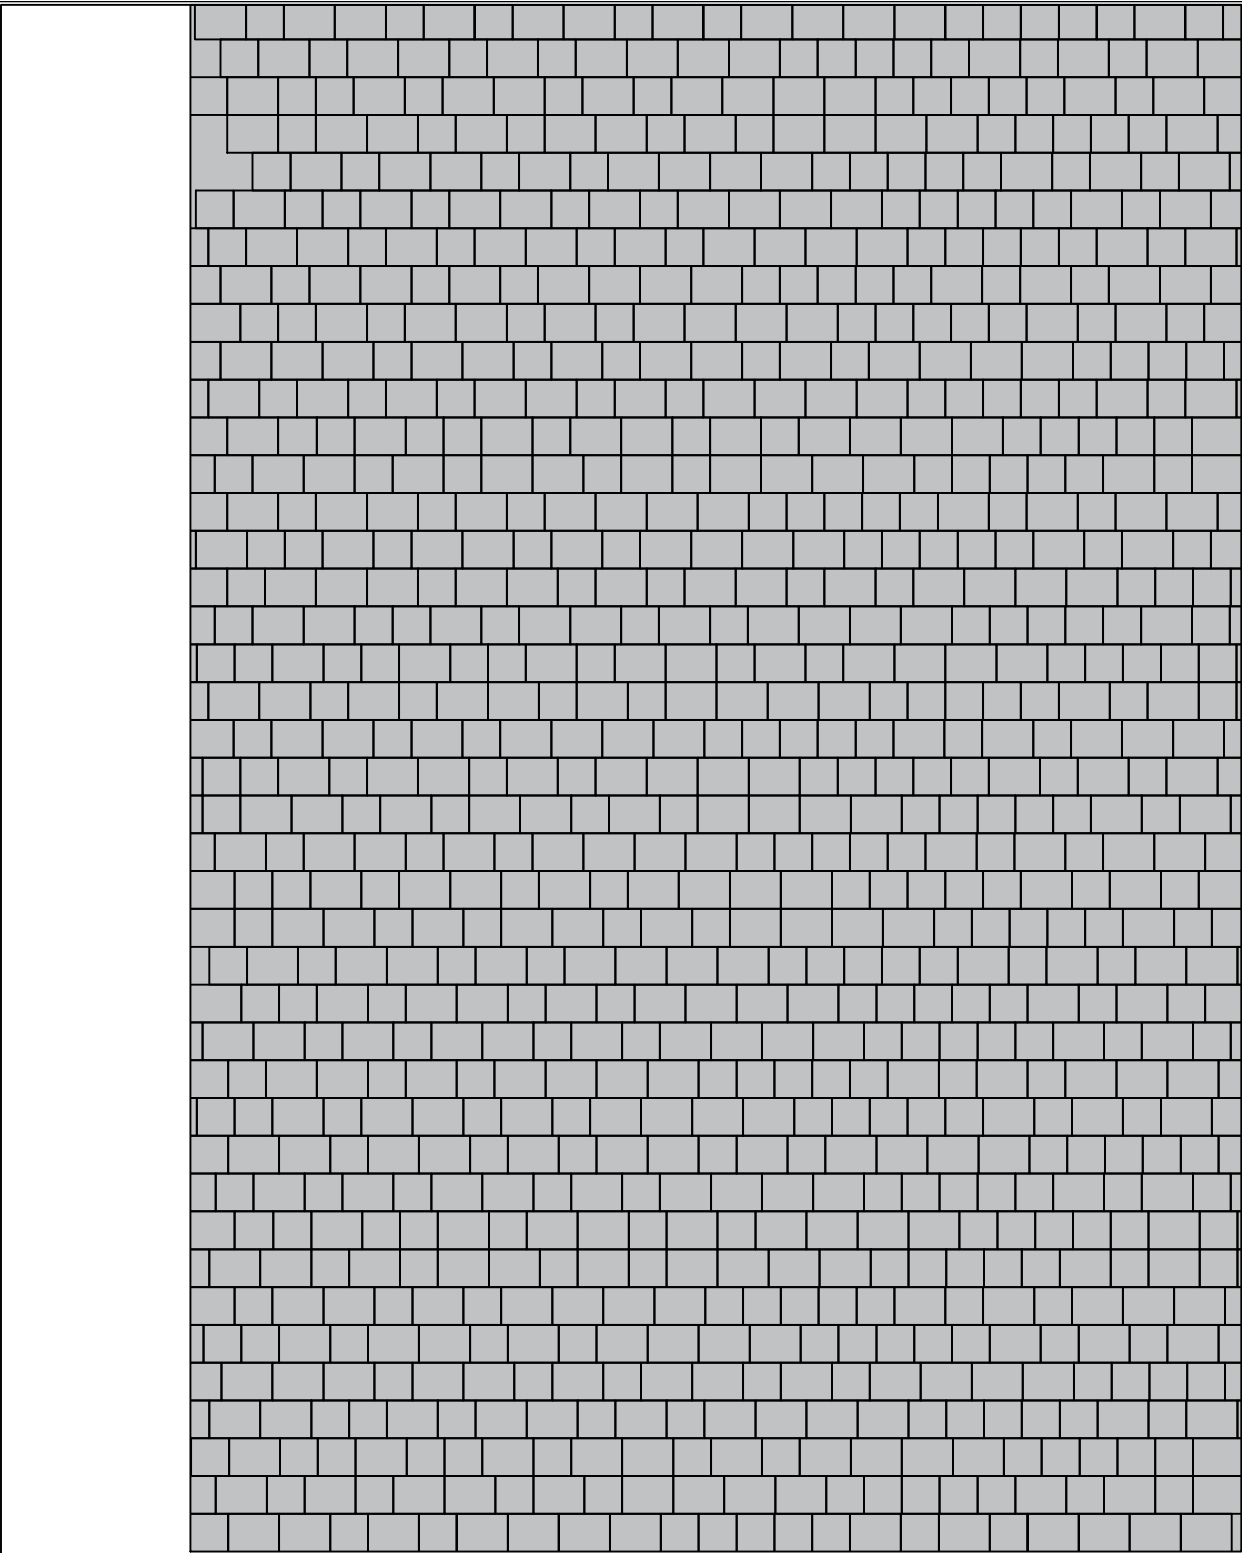

תוכנית ריצוף, קנ"מ 1:20

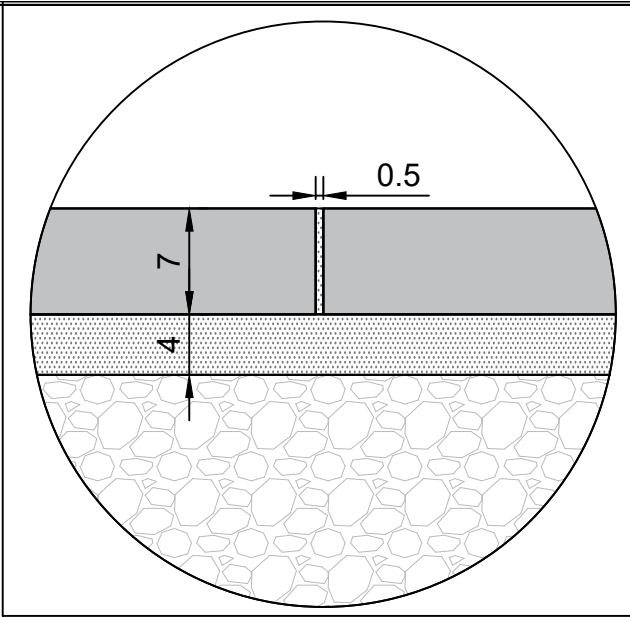

הגדלה, קנ"מ 1:5

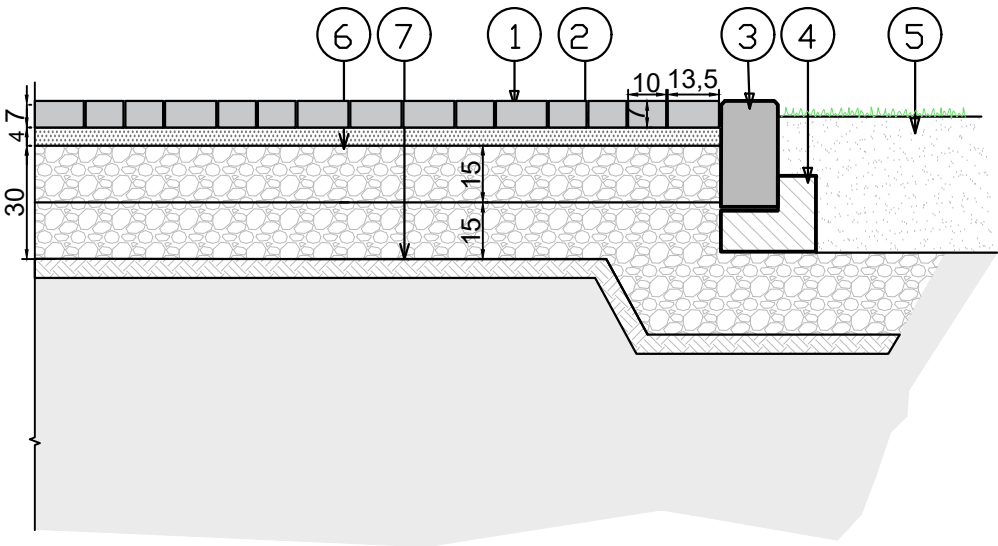

חתך, קנ"מ 1:20

מקרא:

- 1 אריח 'כרמלסטון' גימור טבעי סט אבנים מסדרת 103 ו-113 בגוון קוקטייל לבחירת האדריכלית תוצרת 'וולפמן' או שו"ע
- 2 חול, 4 ס"מ
- 3 אבן גן
- 4 יסוד בטון
- 5 גינון
- 6 מצע סוג א' מהודק לצפיפות 98% מודיפייד א.ש.טו. - הידוק בשכבות של 15 ס"מ
- 7 שתית מהודקת

הערה: שכבות המצעים לפי יועץ קרקע



אריח 'כרמלסטון' סדרת 103



אריח 'כרמלסטון' סדרת 113




רחובות, ב"ס יסודי וייצמן


2. ריצוף שבילים

מילר-בלום תכנון סביבתי בע"מ MILLER-BLUM ENVIRONMENTAL PLANNING

קנה מידה: _____ חיפה 34527, רחוב התשבי 14, טלפון: 04-8339070 (רב-קווי) _____
תאריך: _____ תל-אביב 67898, רחוב עמינדב 23, טלפון: 03-5622123 _____
המתכנן: _____ Email: mb@miller-blum.co.il

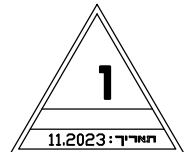

על הקבלן לבקר את כל המידות ועל כל טעות או אי-התאמה להודיע למשרד הארכיטקט

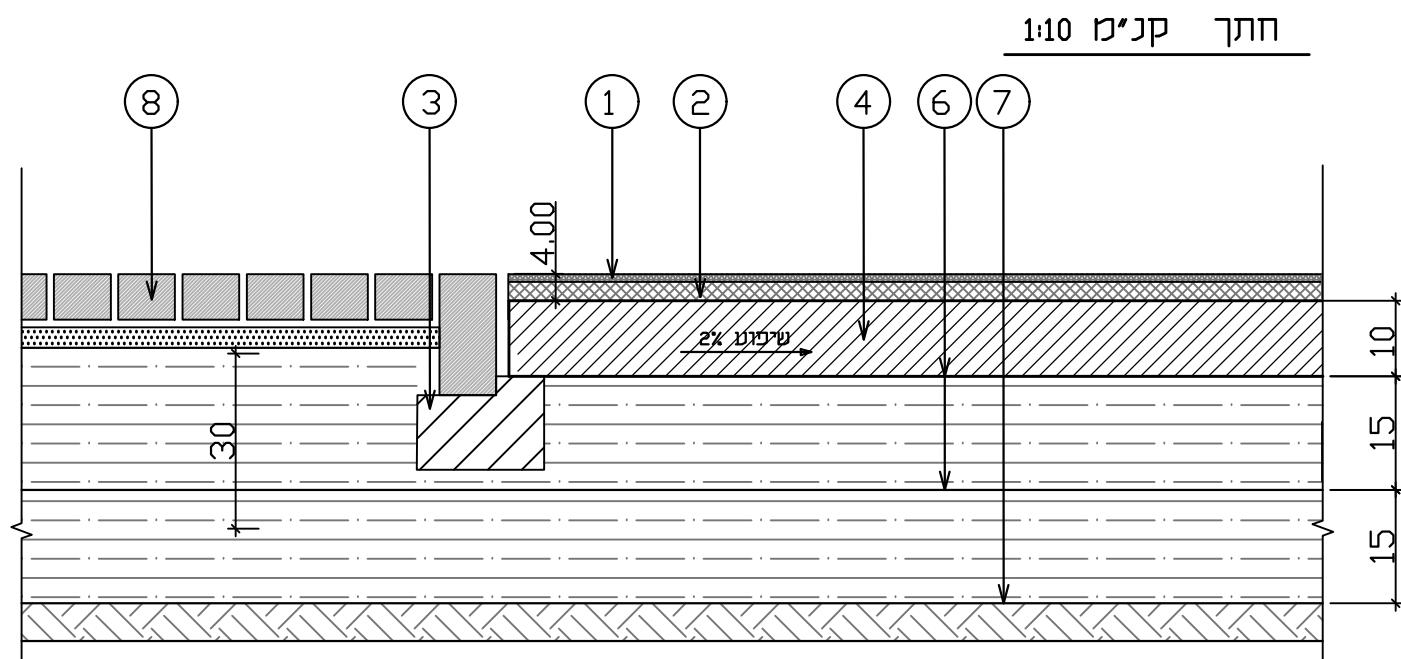

מקרא:

- ① שכבת גמר פוליאוריתן צבעוני EPDM בעובי 0.8 ס"מ גוון לבחירת האדריכלית
- ② יציקת שכבת גומי גמיש S.B.R בעובי 6 ס"מ - בהתאם לתקן ישראלי
- ③ יסוד בטון לפי קונסטרוקטור
- ④ רצפת בטון עובי 10 ס"מ לפי קונסטרוקטור
- ⑥ מצע סוג א' בשתי שכבות של 15 ס"מ מהודק לצפיפות של 100%
- ⑦ הידוק שתית בבקרה מלאה לצפיפות לפי המפרט הבינמשרדי לפי סוג הקרקע ובכל מקרה לא יפחת מ-93%
- ⑧ ריצוף לפי פרט 1

רחובות, בי"ס יסודי וייצמן

3. משטח גומי

מילר-בלום תכנון סביבתי בע"מ MILLER-BLUM ENVIRONMENTAL PLANNING


קנה מידה: _____ חיפה 34527, רחוב התשבי 14, טלפון: 04-8339070 (רב-קווי) PHONE: HAIFA 34527, 14 HATISBI STREET.

תאריך: _____ תל-אביב 67898, רחוב עמינדב 23, טלפון: 03-5622123 PHONE: TEL-AVIV 67898, 23 AMINADAV STREET.

המתכנן: _____ Email: mb@miller-blum.co.il



על הקבלן לבקר את כל המידות ועל כל טעות או אי-התאמה להודיע למשרד הארכיטקט

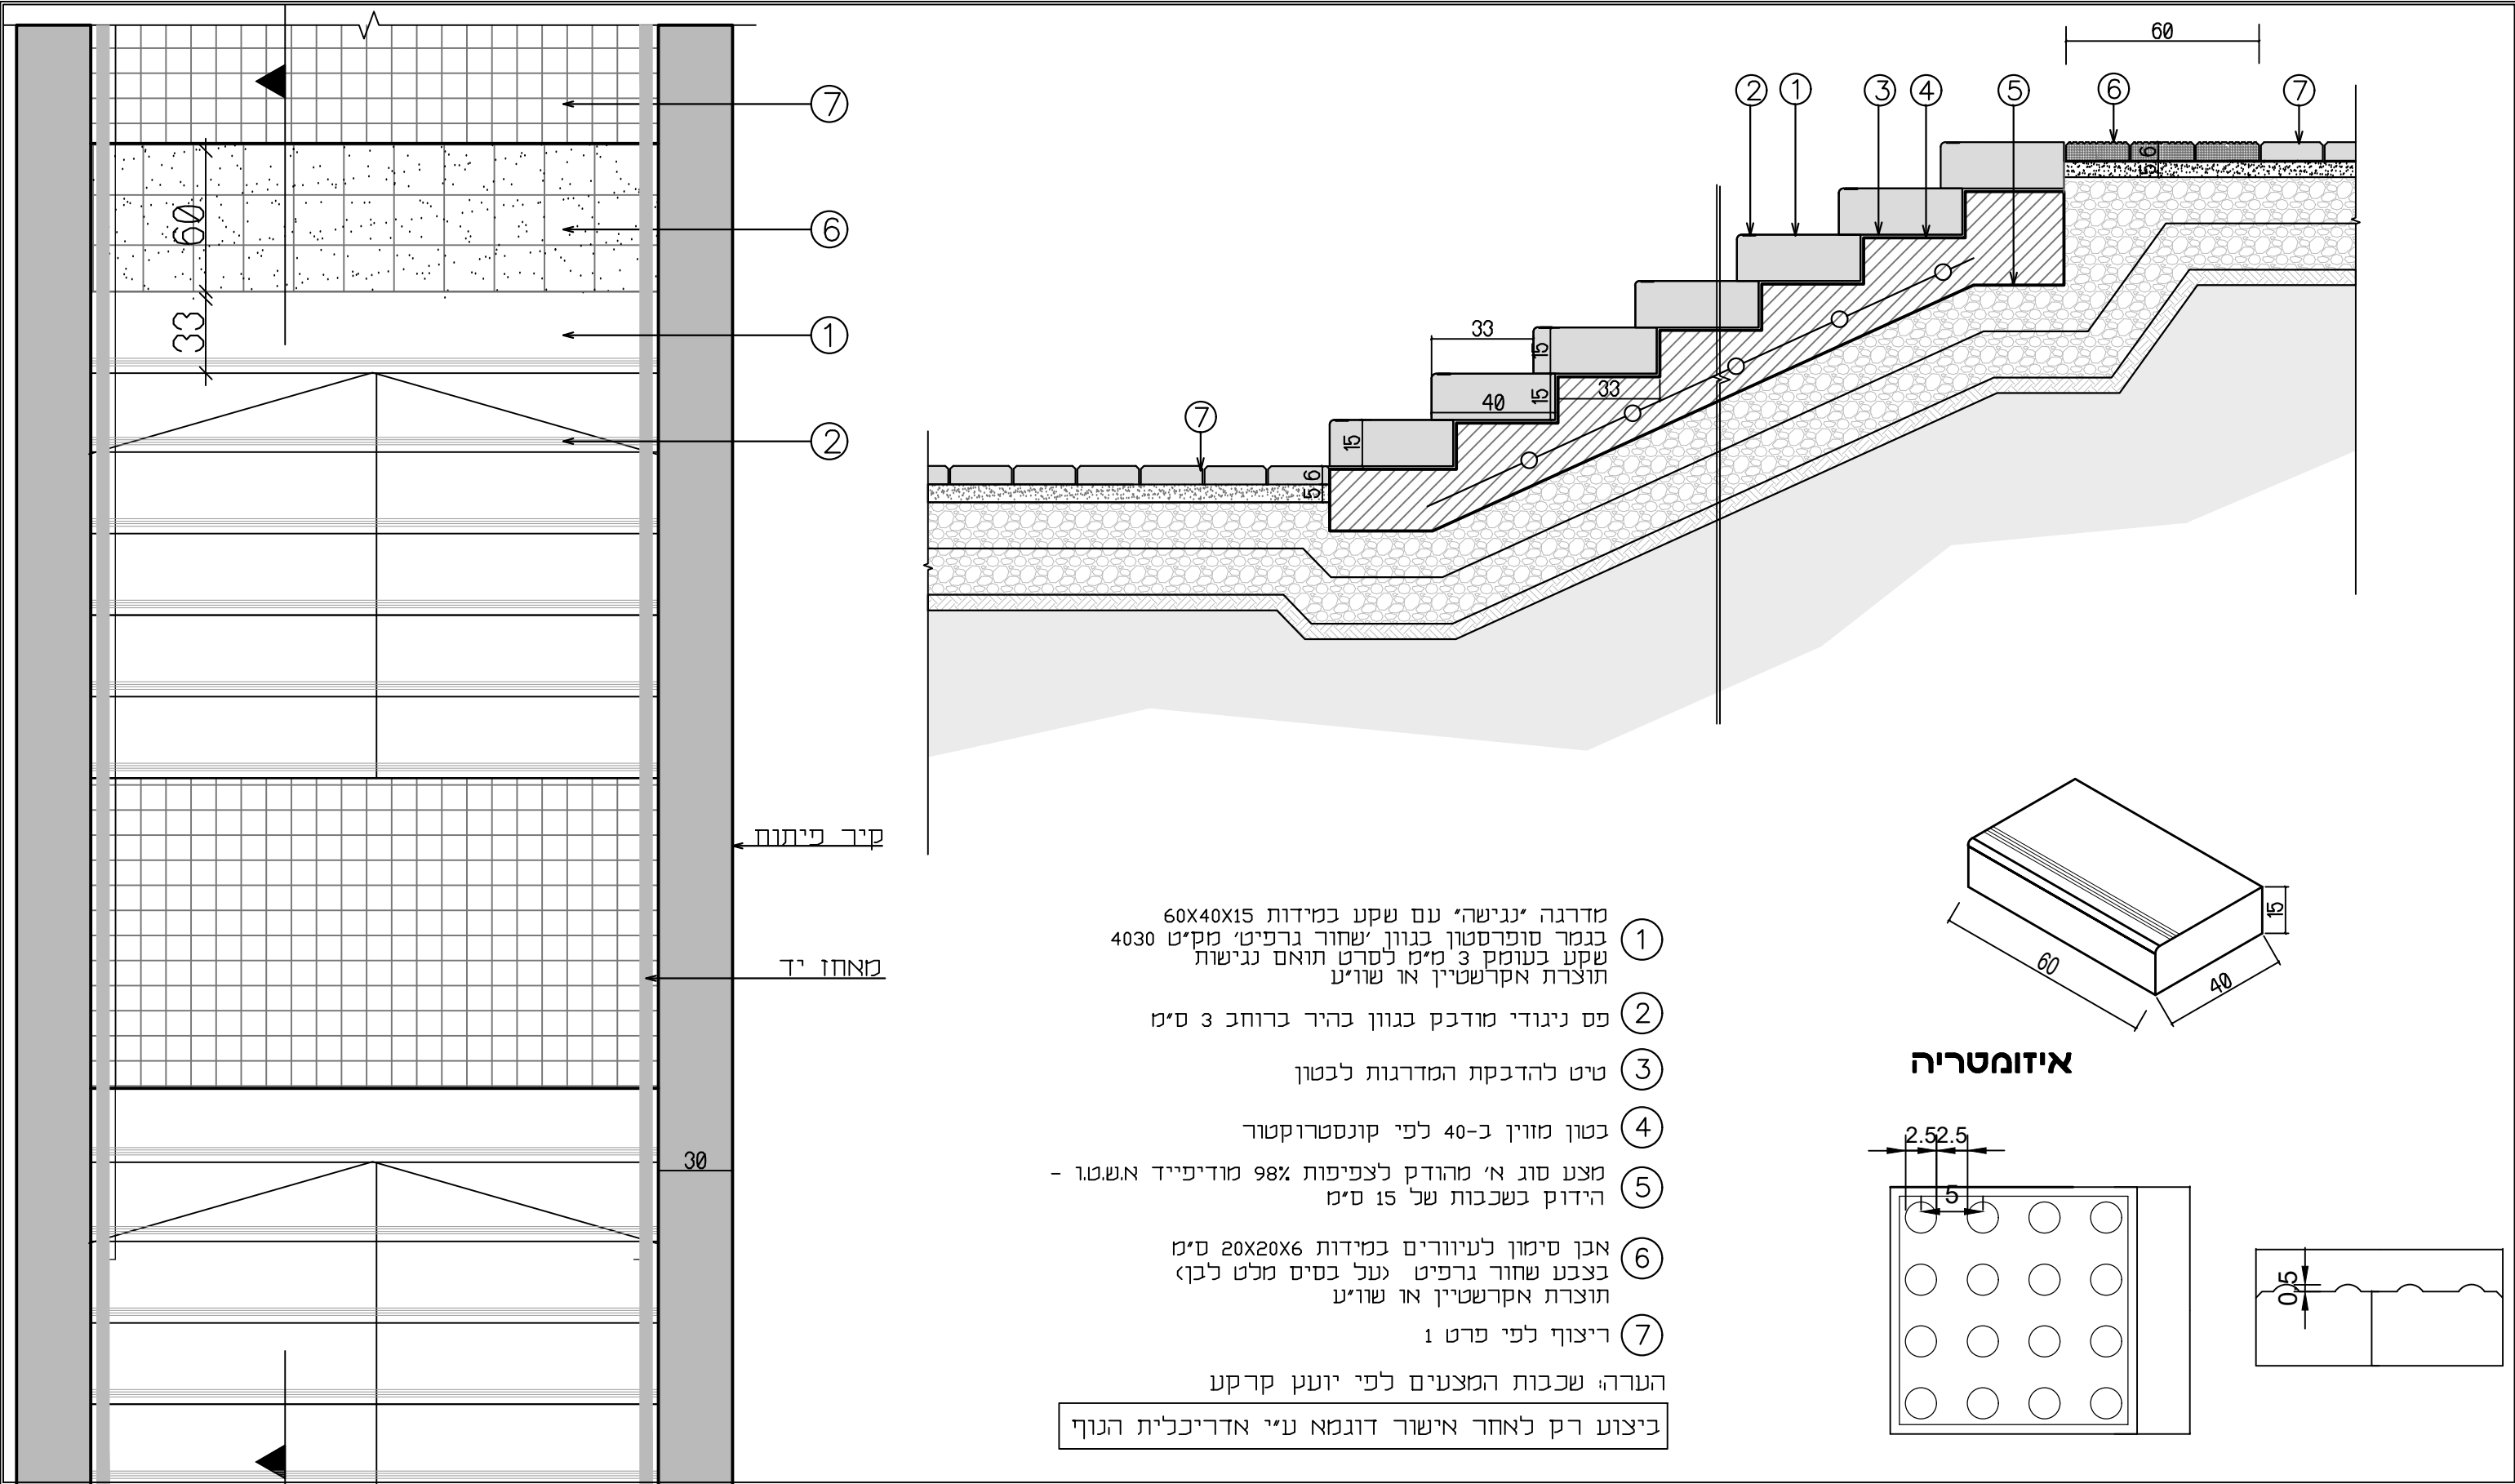


רחובות, ב"ס יסודי וייצמן

4. מדרגות


מילר-בלום תכנון סביבתי בע"מ MILLER-BLUM ENVIRONMENTAL PLANNING

קנה מידה: ח"פ 34527, רחוב התשבי 14, טלפון: 04-8339070 (רב-קווי) HAIFA 34527, 14 HATISBI STREET. PHONE: 04-8339070
תאריך: תל-אביב 67898, רחוב עמינדב 23, טלפון: 03-5622123 TEL-AVIV 67898, 23 AMINADAV STREET. PHONE: 03-5622123
המתכנן: Email: mb@miller-blum.co.il

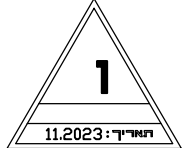

לביצוע

על הקבלו לבקר את כל המידות ועל כל טעות או אי-התאמה להודיע למשרד הארכיטקט

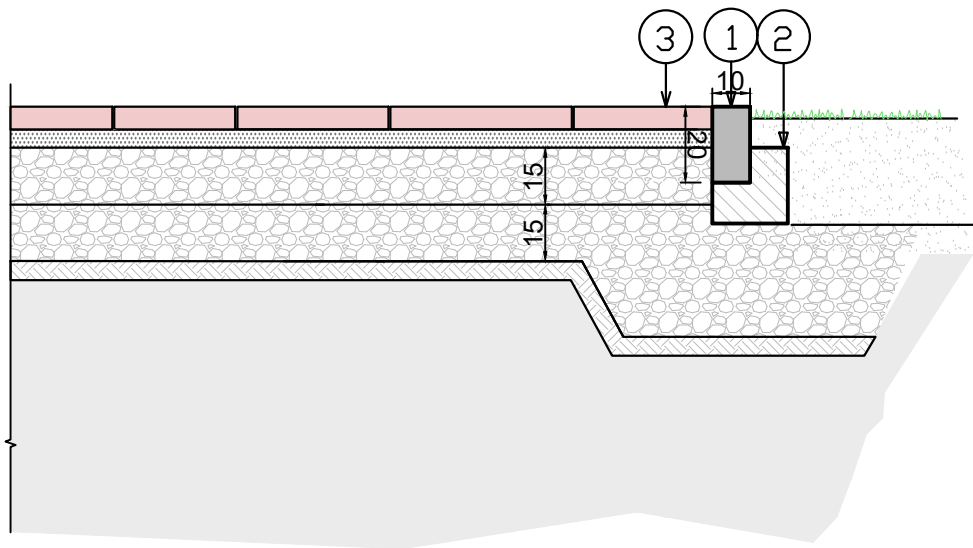

מקרא:

1) אבן גן דגם חריש ללא פאזה
במידות 10*20*100
בגוון שחור גרפיט
תוצרת 'אקרשטיין' או שוו"ע

2) יסוד בטון

3) ריצוף עפ"י פרט

הערה: שכבות המצעים לפי יועץ קרקע

על הקבלן לבקר את כל המידות ועל כל טעות או אי-התאמה להודיע למשרד הארכיטקט


רחובות, ב"ס יסודי וייצמן

5. אבן גן

מילר-בלום תכנון סביבתי בע"מ MILLER-BLUM ENVIRONMENTAL PLANNING

קנה מידה: _____ חיפה 34527, רחוב התשבי 14, טלפון: 04-8339070 (רב-קווי) _____
תאריך: _____ תל-אביב 67898, רחוב עמינדב 23, טלפון: 03-5622123 _____
Email: mb@miller-blum.co.il המתכנן: _____



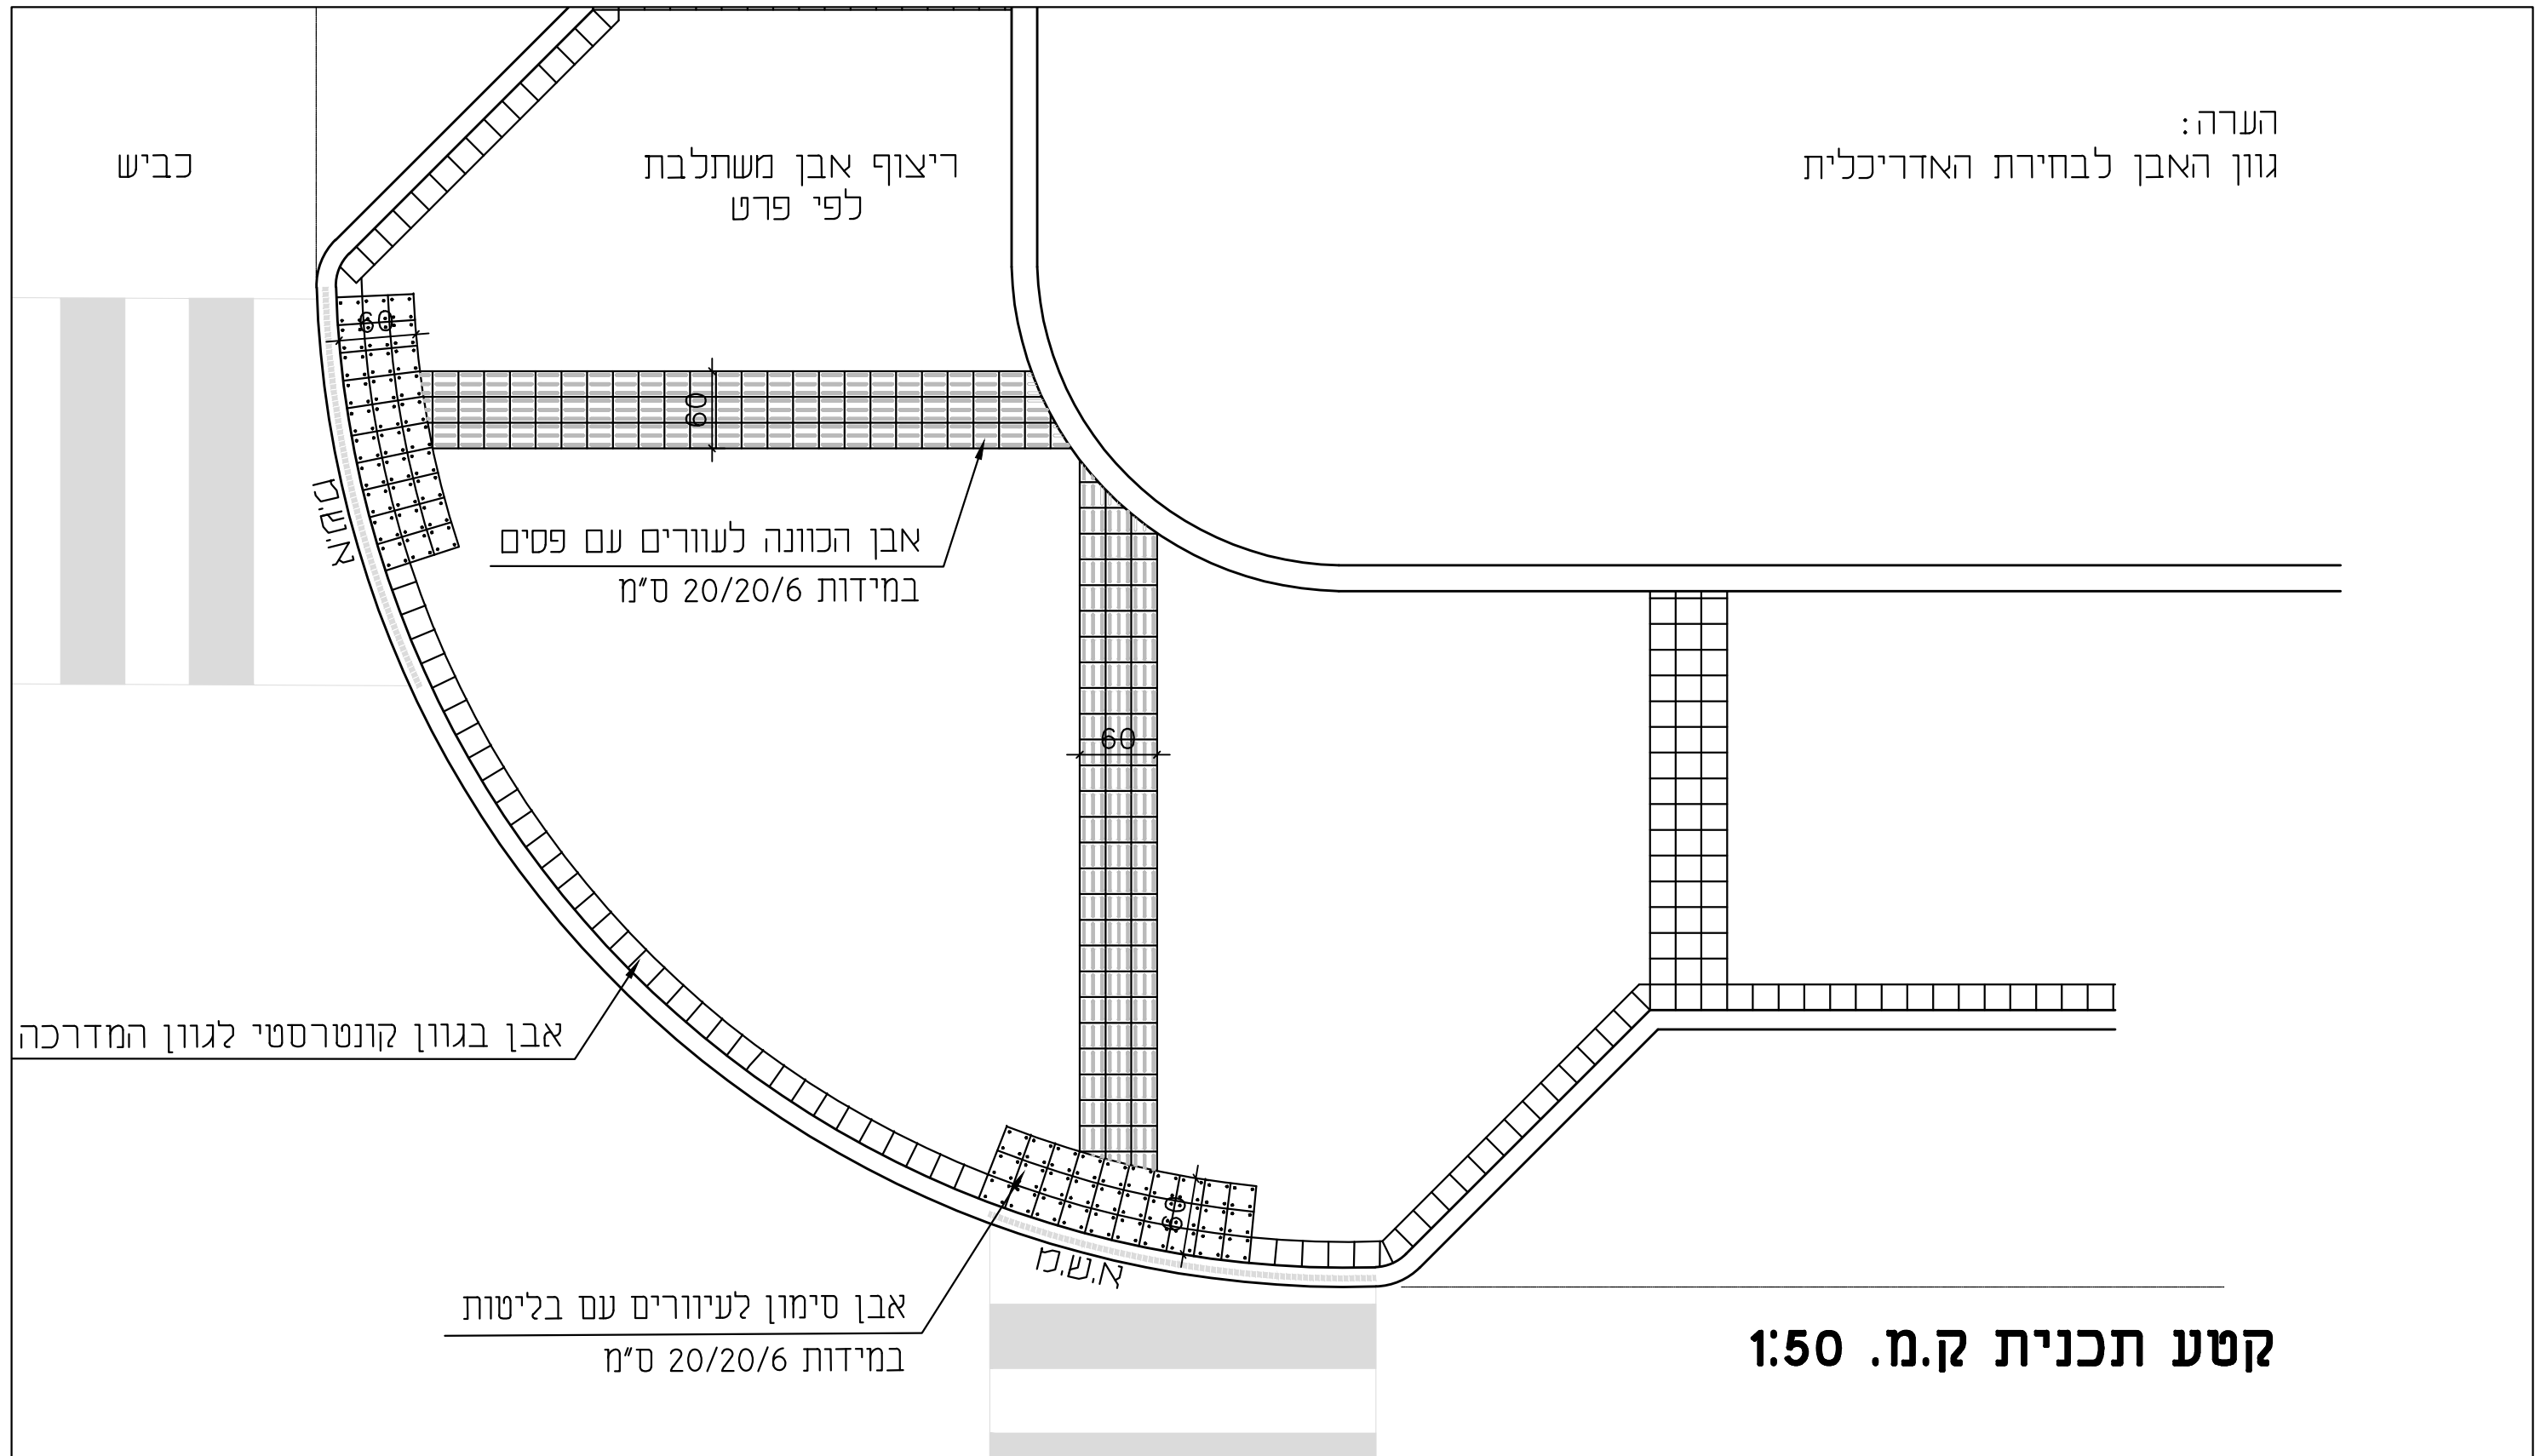

על הקבלן לבקר את כל המידות ועל כל טעות או אי-התאמה להודיע למשרד הארכיטקט




רחובות, ב"ס יסודי וייצמן

6. פרט אבן סימון והולכה לעיוורים

מילר-בלום תכנון סביבתי בע"מ MILLER-BLUM ENVIRONMENTAL PLANNING

קנה מידה: ח"פ 34527, רחוב התשבי 14, טלפון: 04-8339070 (רב-קו"ק) HAIFA 34527, 14 HATISBI STREET. PHONE: 04-8339070
תאריך: תל-אביב 67898, רחוב עמינדב 23, טלפון: 03-5622123 TEL-AVIV 67898, 23 AMINADAV STREET. PHONE: 03-5622123
המתכנן: Email: mb@miller-blum.co.il



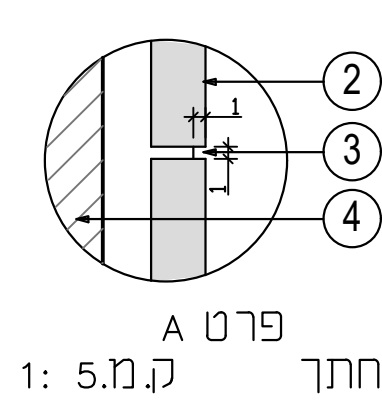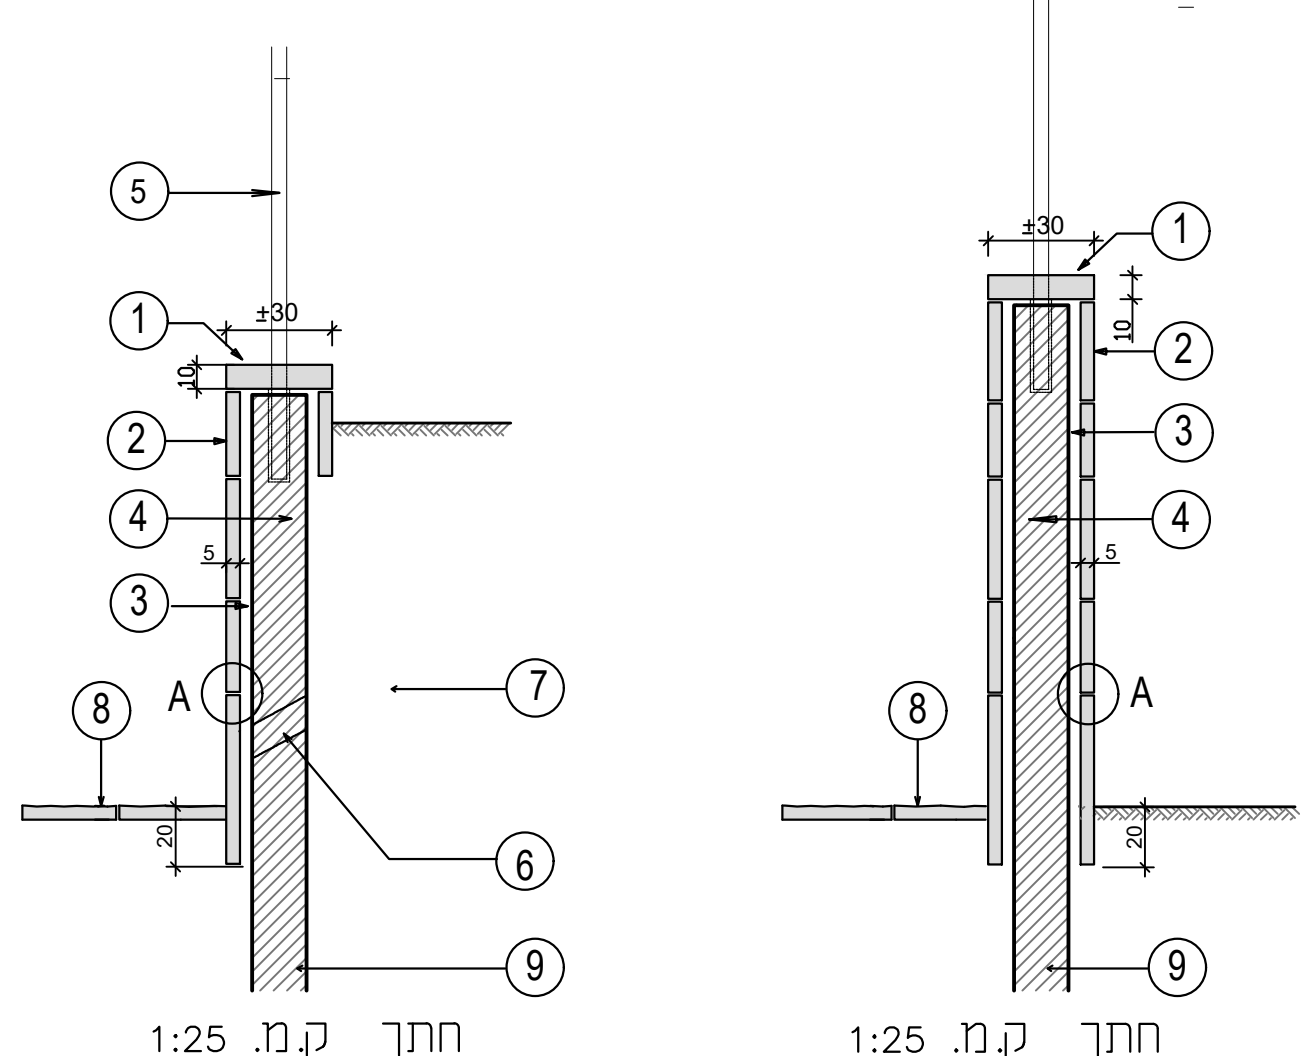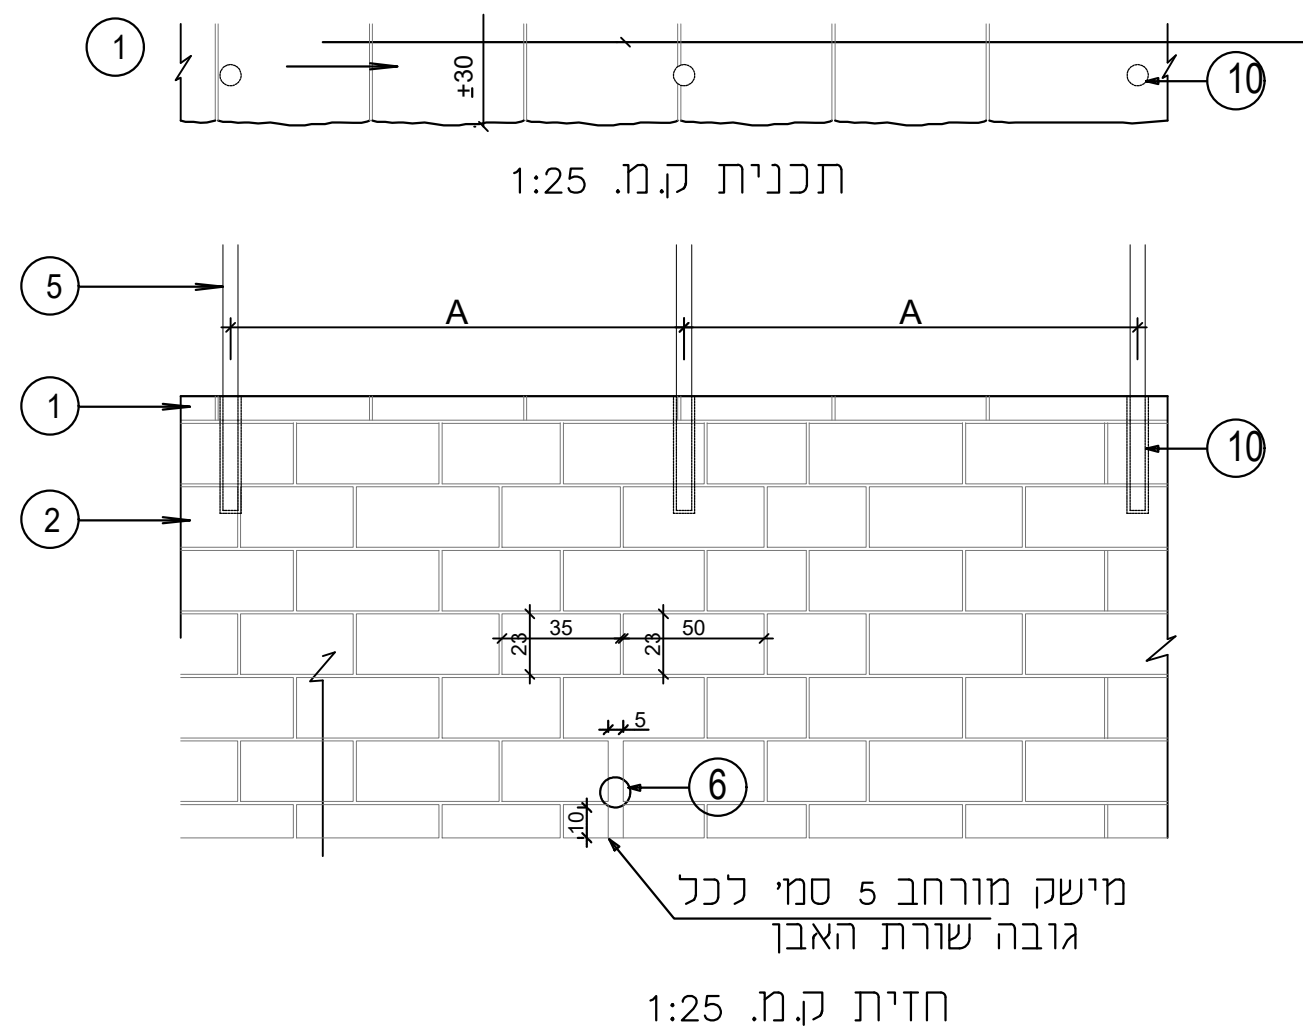


- קופינג מנוטר בגמר כוכרית חופית במידות 30/50/7, 30/30/7 של חברת אקרשטיין או שו"ע
- חיפוי קירות באבן כוכרית מנוסרת במידות 23/35/3.2, 23/50/3.2 של חברת אקרשטיין או שו"ע
- טיט מלט בלי סיד- כוחלה בגון האבן שקוע 0.5 ס"מ מפני האבן
- קיר בטון וזיון לפי קונסטרוקטור
- מעקה לפי פרט
- צינור PVC בקוטר 4" קשיח לניקוז, שקוע 5 ס"מ כל 3 מ' ולפי הנחיות הקונסטרוקטור
- חומר מנקז עטוף בשק גאוטכני במשקל 500 גר" ברוחב 50 סמ"י לכל גובה הקיר
- ריצוף לפי תכנית
- ביסוס לפי קונסטרוקטור
- הכנה למעקה

ראשון לציון, שכונת חצבים, מבנה קהילתי מגרש 401

נ.9. קיר פיתוח בחיפוי אבן כוכרית



על הקבלן לבקר את כל המידות ועל כל טעות או אי-התאמה להודיע למשרד הארכיטקט

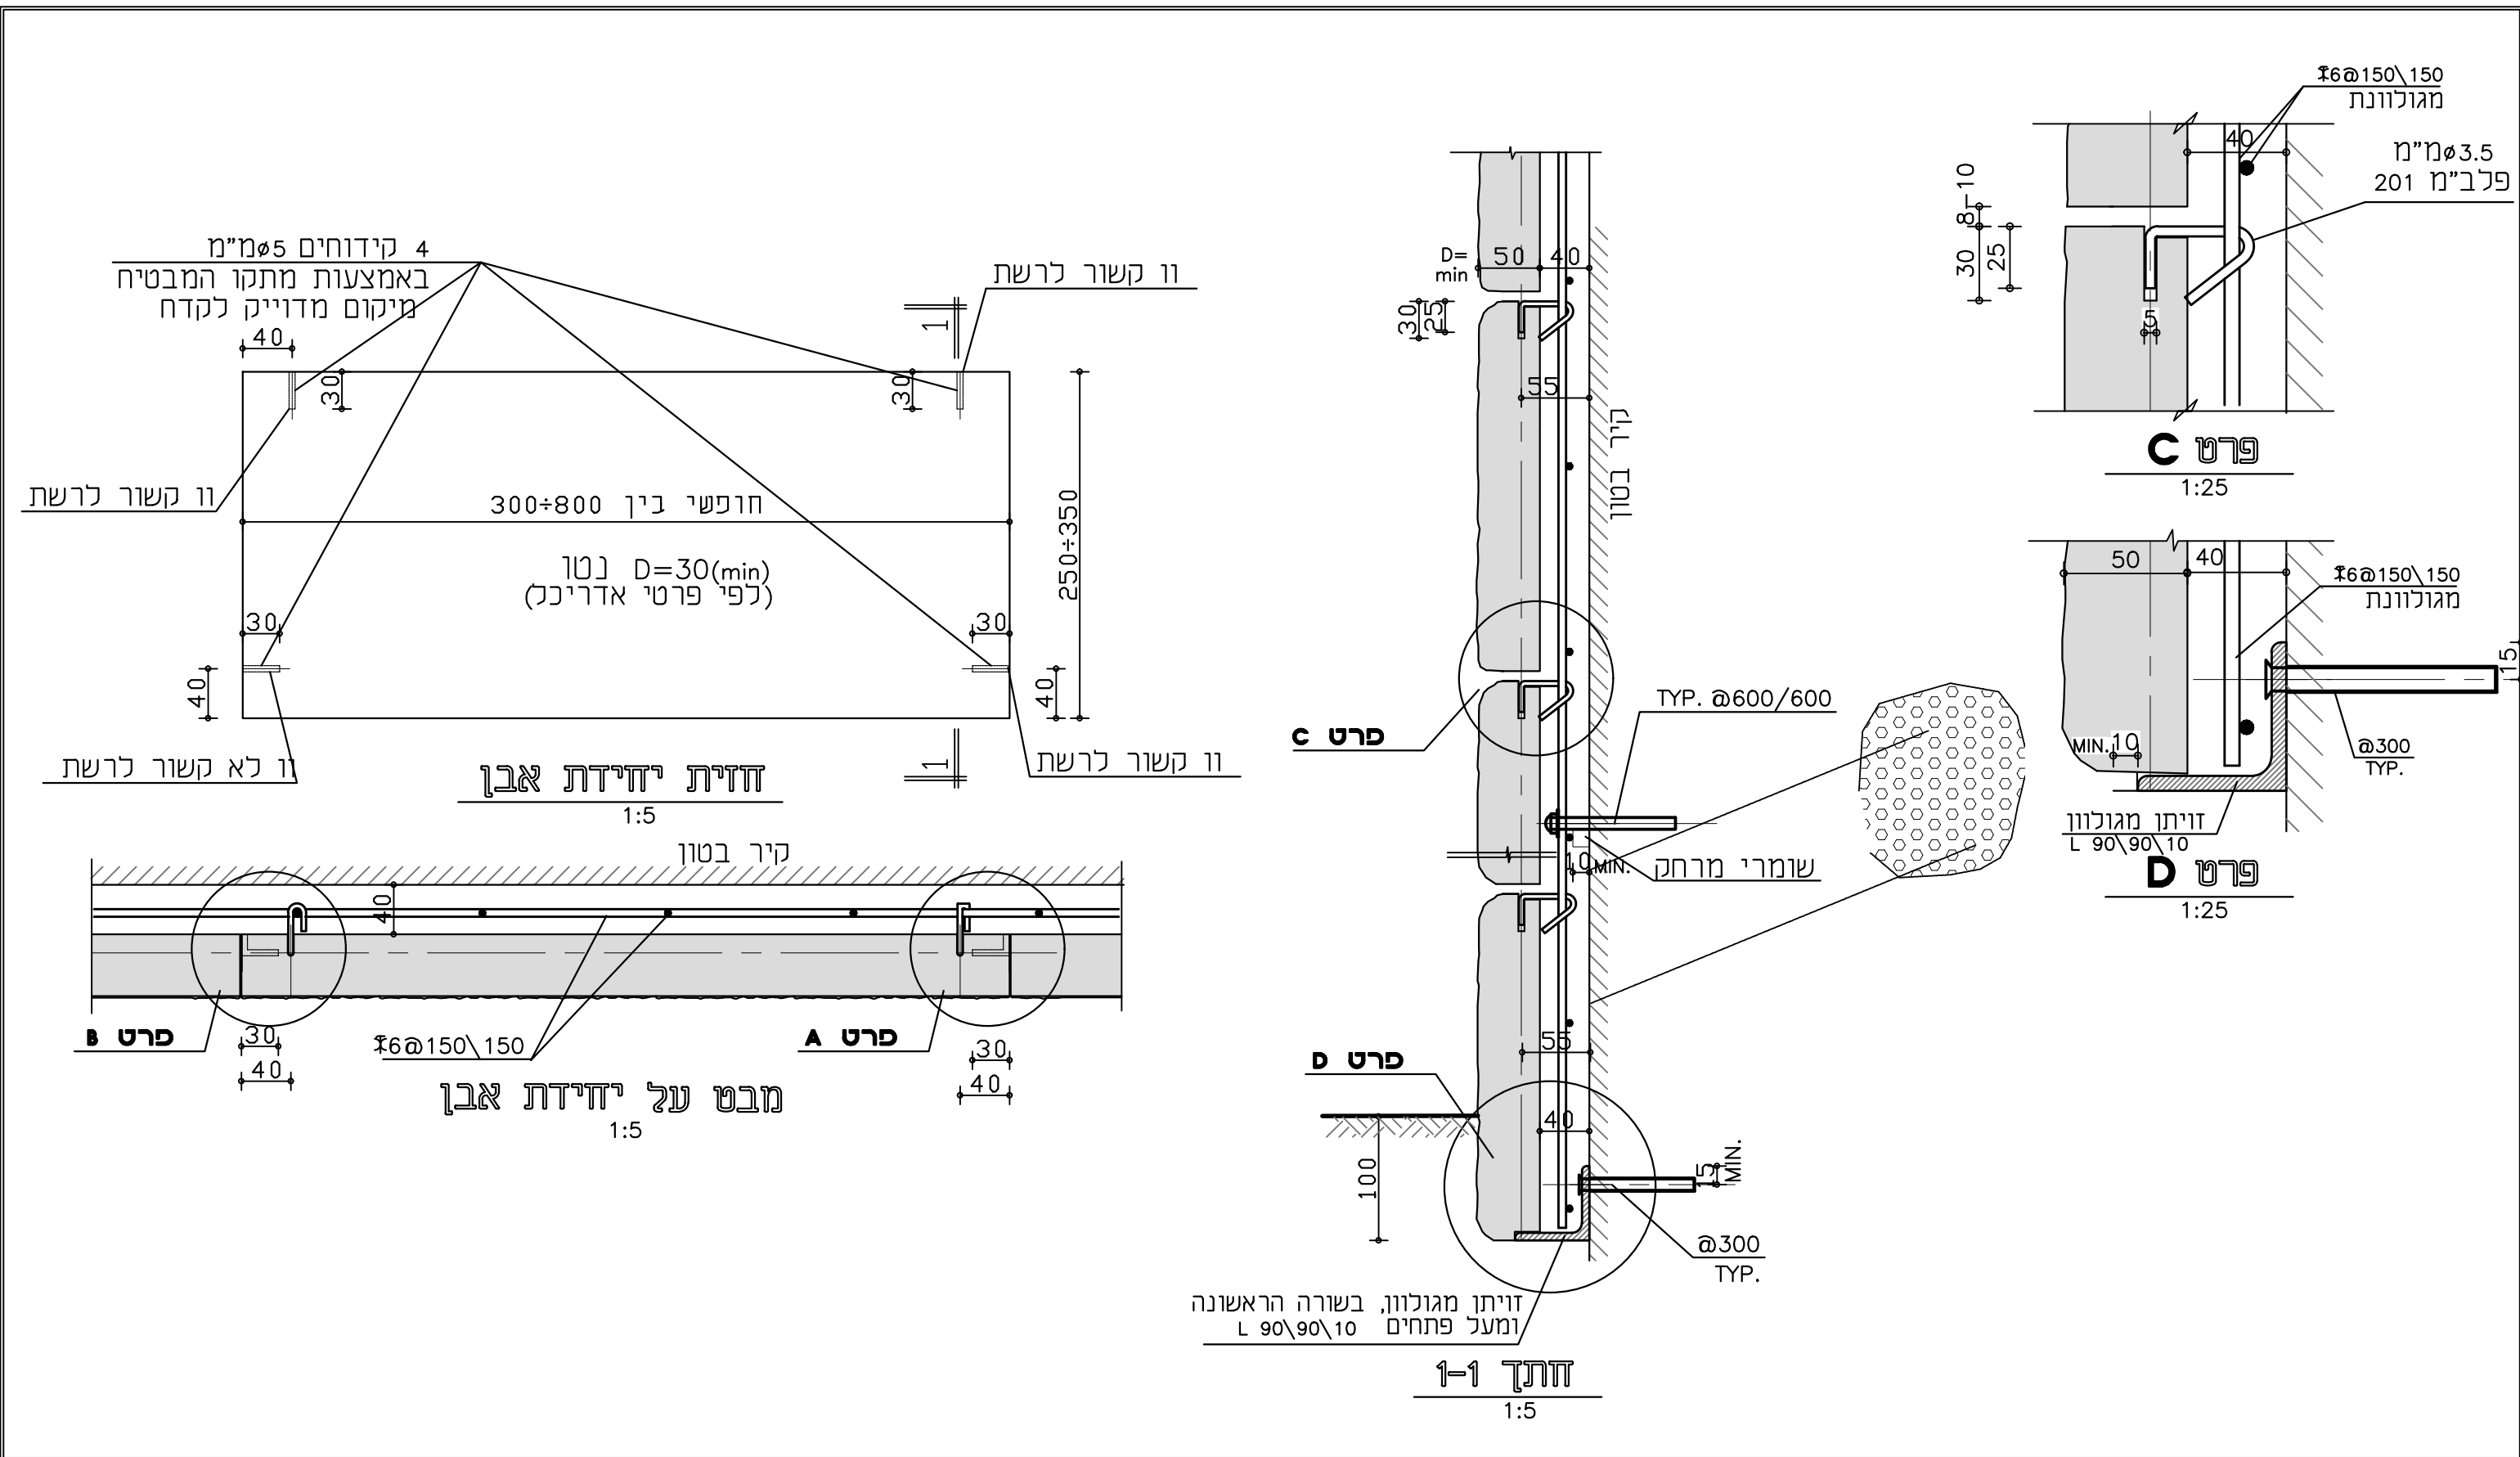

על הקבלן לבקר את כל המידות ועל כל טעות או אי-התאמה להודיע למשרד הארכיטקט

ראשון לציון, שכונת חצבים, מבנה קהילתי מגרש 401

9.2. קיר פיתוח בחיפוי אבן כורכרית

מילר-בלום תכנון סביבתי בע"מ MILLER-BLUM ENVIRONMENTAL PLANNING

קנה מידה: רשום חיפה 34527, רחוב התשבי 14, טלפון: 04-8339070 (רב-קווי) PHONE: 04-8339070 HAIFA 34527, 14 HATISBI STREET.



תאריך: _____ תל-אביב 67898, רחוב עמינדב 23, טלפון: 03-5622123 TEL-AVIV 67898, 23 AMINADAV STREET. PHONE: 03-5622123

המתכנן: _____ Email: mb@miller-blum.co.il

1

תאריך: 01.10.2023

למכרז

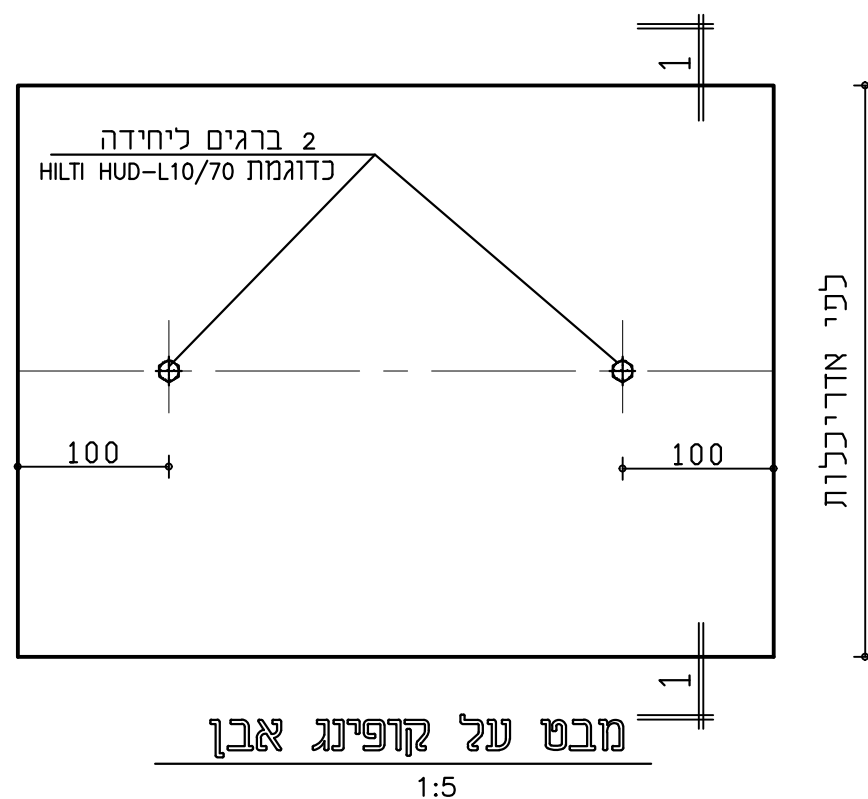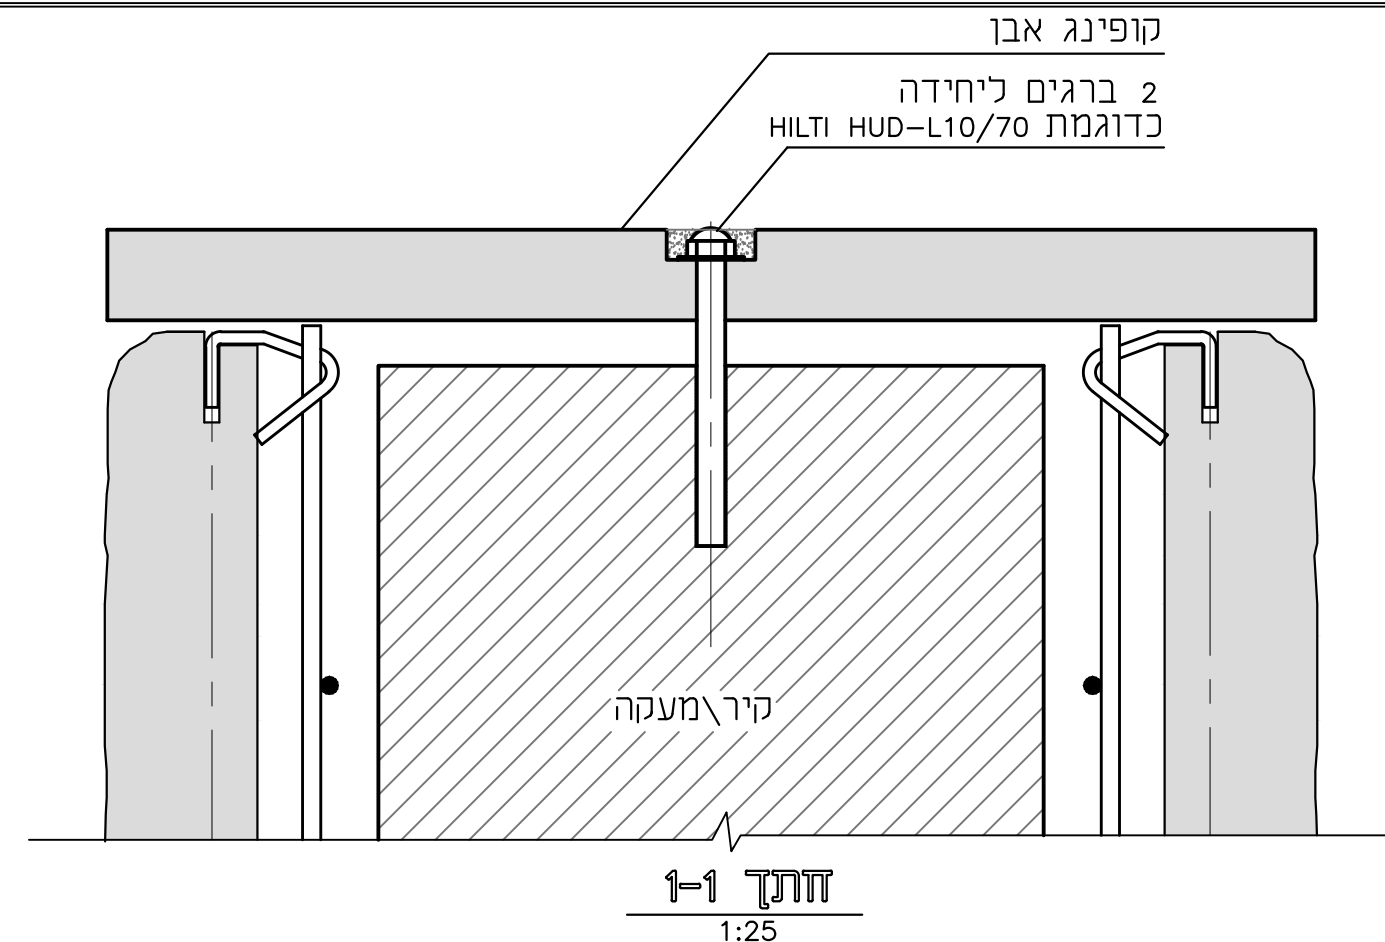

1. יישום חיפוי האבן בשיטת ההרכבה כמוגדר בת"י 2378, חלק 2.
2. נתוני האבן (לפי נתוני דו"ח בדיקה).
- 2.1 משקל סגולי- 2.6 טון למ"ק, ספיגה כוללת 1.0%.
- 2.2 חוזק תחילי בכפיפה 6.4MPa.
3. ווי קשירה- פלב"מ 201 לפחות, קוטר 3.5 מ"מ.
4. רשת ההרכבה- 150\150\6 א"מ מגולוונת.
5. ברגי עיגון לקיר רקע מבטון- ברגים עם דיבלים לכוח שליפה 200ק"ג כדוגמת HUD-L8/60 עם בורג מגולוון בדיפוזיה בקוטר כ-6.0 מ"מ - או שווה ערך.
6. בורג עיגון הזדיתן (לבטון) 300 א"מ לכוח גזירה מותר לפחות 200 ק"ג, כדוגמת HILTI HRD-U10 או שווה ערך.
7. עובי האבן המצויין בפרטים הינו העובי הנטו המינימלי לאחר עיבוד פני האבן בחזית.
8. כל העבודה תבוצע לפי ת"י 2378 חלקים 1 ו-2.

על הקבלן לבקר את כל המידות ועל כל טעות או אי-התאמה להודיע למשרד הארכיטקט

ראשון לציון, שכונת חצבים, מבנה קהילתי מגרש 401

9.3 קיר פיתוח בחיפוי אבן כורכרית


מילר-בלום תכנון סביבתי בע"מ MILLER-BLUM ENVIRONMENTAL PLANNING

קנה מידה: רשום ח'פה 34527, רחוב התשבי 14, טלפון: 04-8339070, קו"ק 34527, ח'פה 34527, 14 HATISBI STREET, HAIFA


תאריך: תל-אביב 67898, רחוב עמינדב 23, טלפון: 03-5622123, TEL-AVIV 67898, 23 AMINADAV STREET, PHONE: 03-5622123, Email: mb@miller-blum.co.il



- ① מדרגות וטריבונות בטון
בחיפוי גרנלוט "ARKOP" בעובי 3 ס"מ
בשילוב אבני זכוכית צבעוניות
גוון לבחירת האדריכלית
- ② פס אלומיניום בקצה המדרגה ברוחב 3 סמ"
- ③ בטון ג-30 וזיון לפי קונסטרוקטור
- ④ מצע סוג א' מהודק ג-2 שכבות של 20 ס"מ
- ⑤ שתית מהודקת
- ⑥ ריצוף אספלט למגרש ספורט
- ⑦ ריצוף לפי פרט 1

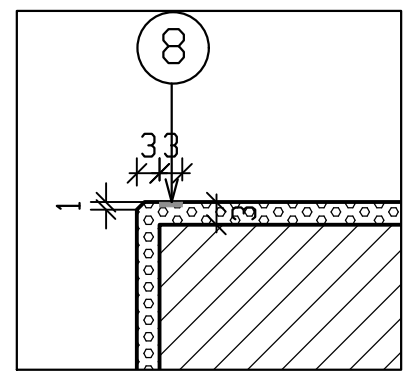

פרט A - קיטום פינה
ק.מ.110

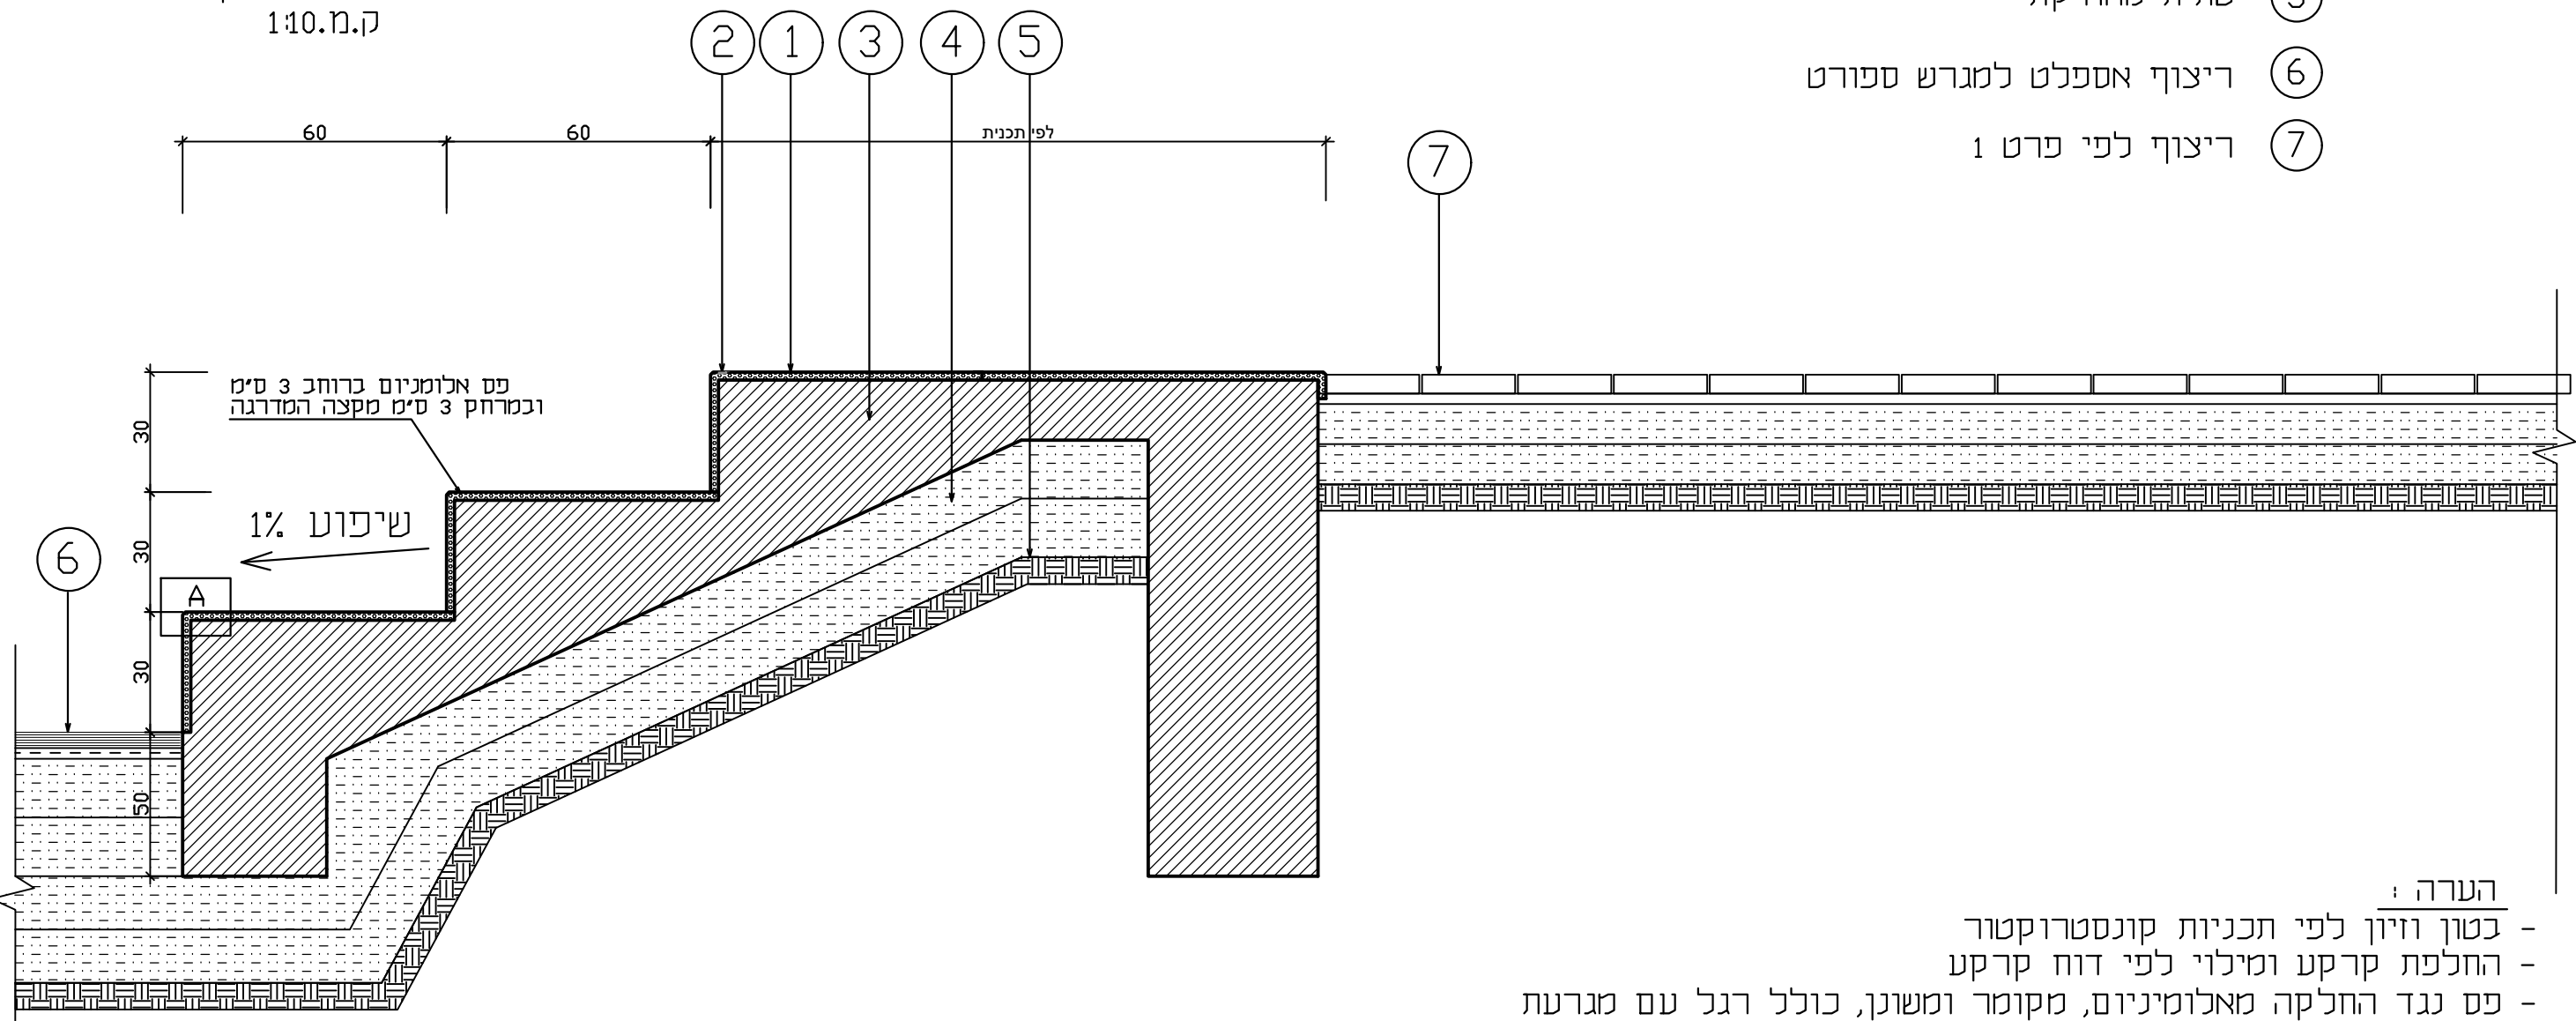

חתך במדרגות ישיבה קנ"מ 25 : 1

- הערה :
- בטון וזיון לפי תכניות קונסטרוקטור
 - החלפת קרקע ומילוי לפי דוח קרקע
 - פס נגד החלקה מאלומיניום, מקומר ומשונן, כולל רגל עם מגרעת
 - מידות: רוחב 30 מ"מ, גובה 2.5 מ"מ ואורך לפי תוכנית המדרגות
 - התקנה: יש לחרוץ חריץ (באמצעות דיסק) על שפת המדרגה, לנקות במפוח את האזור ולהדביק הפס בתוך החריץ באמצעות "סיקה" שקופה

רחובות, ב"ס יסודי וייצמן

נס. פרט טריבונות למגרש ספורט

מילר-בלום תכנון סביבתי בע"מ	
MILLER-BLUM ENVIRONMENTAL PLANNING	
קנה מידה: _____	חיפה 34527, רחוב התשבי 14, טלפון: 04-8339070 <רב-קווי>
תאריך: _____	HAIFA 34527, 14 HATISBI STREET. PHONE: 04-8339070
המתכנן: _____	תל-אביב 67898, רחוב עמינדב 23, טלפון: 03-5622123
	TEL-AVIV 67898, 23 AMINADAV STREET. PHONE: 03-5622123
	Email: mb@miller-blum.co.il



על הקבלן לבקר את כל המידות ועל כל טעות או אי-התאמה להודיע למשרד הארכיטקט

גוון לבחירת האדריכלית

② פס אלומיניום בקצה המדרגה ברוחב 3 ס"מ

③ בטון ב-30 וזיון לפי קונסטרוקטור


④ מצע סוג א' מהודק ב-2 שכבות של 20 ס"מ

⑤ שתית מהודקת


⑥ ריצוף אספלט למגרש ספורט

⑦ ריצוף לפי פרט 1

⑧ ריצוף אוהרה לעיוורים לפי פרט

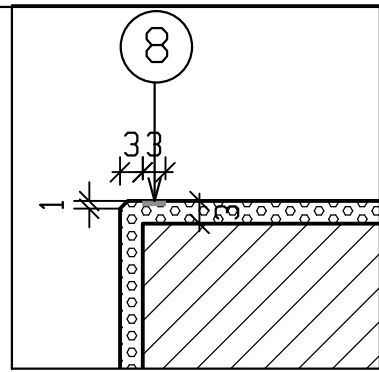

פרט A - קיטום פינה
ק.מ. 1:10

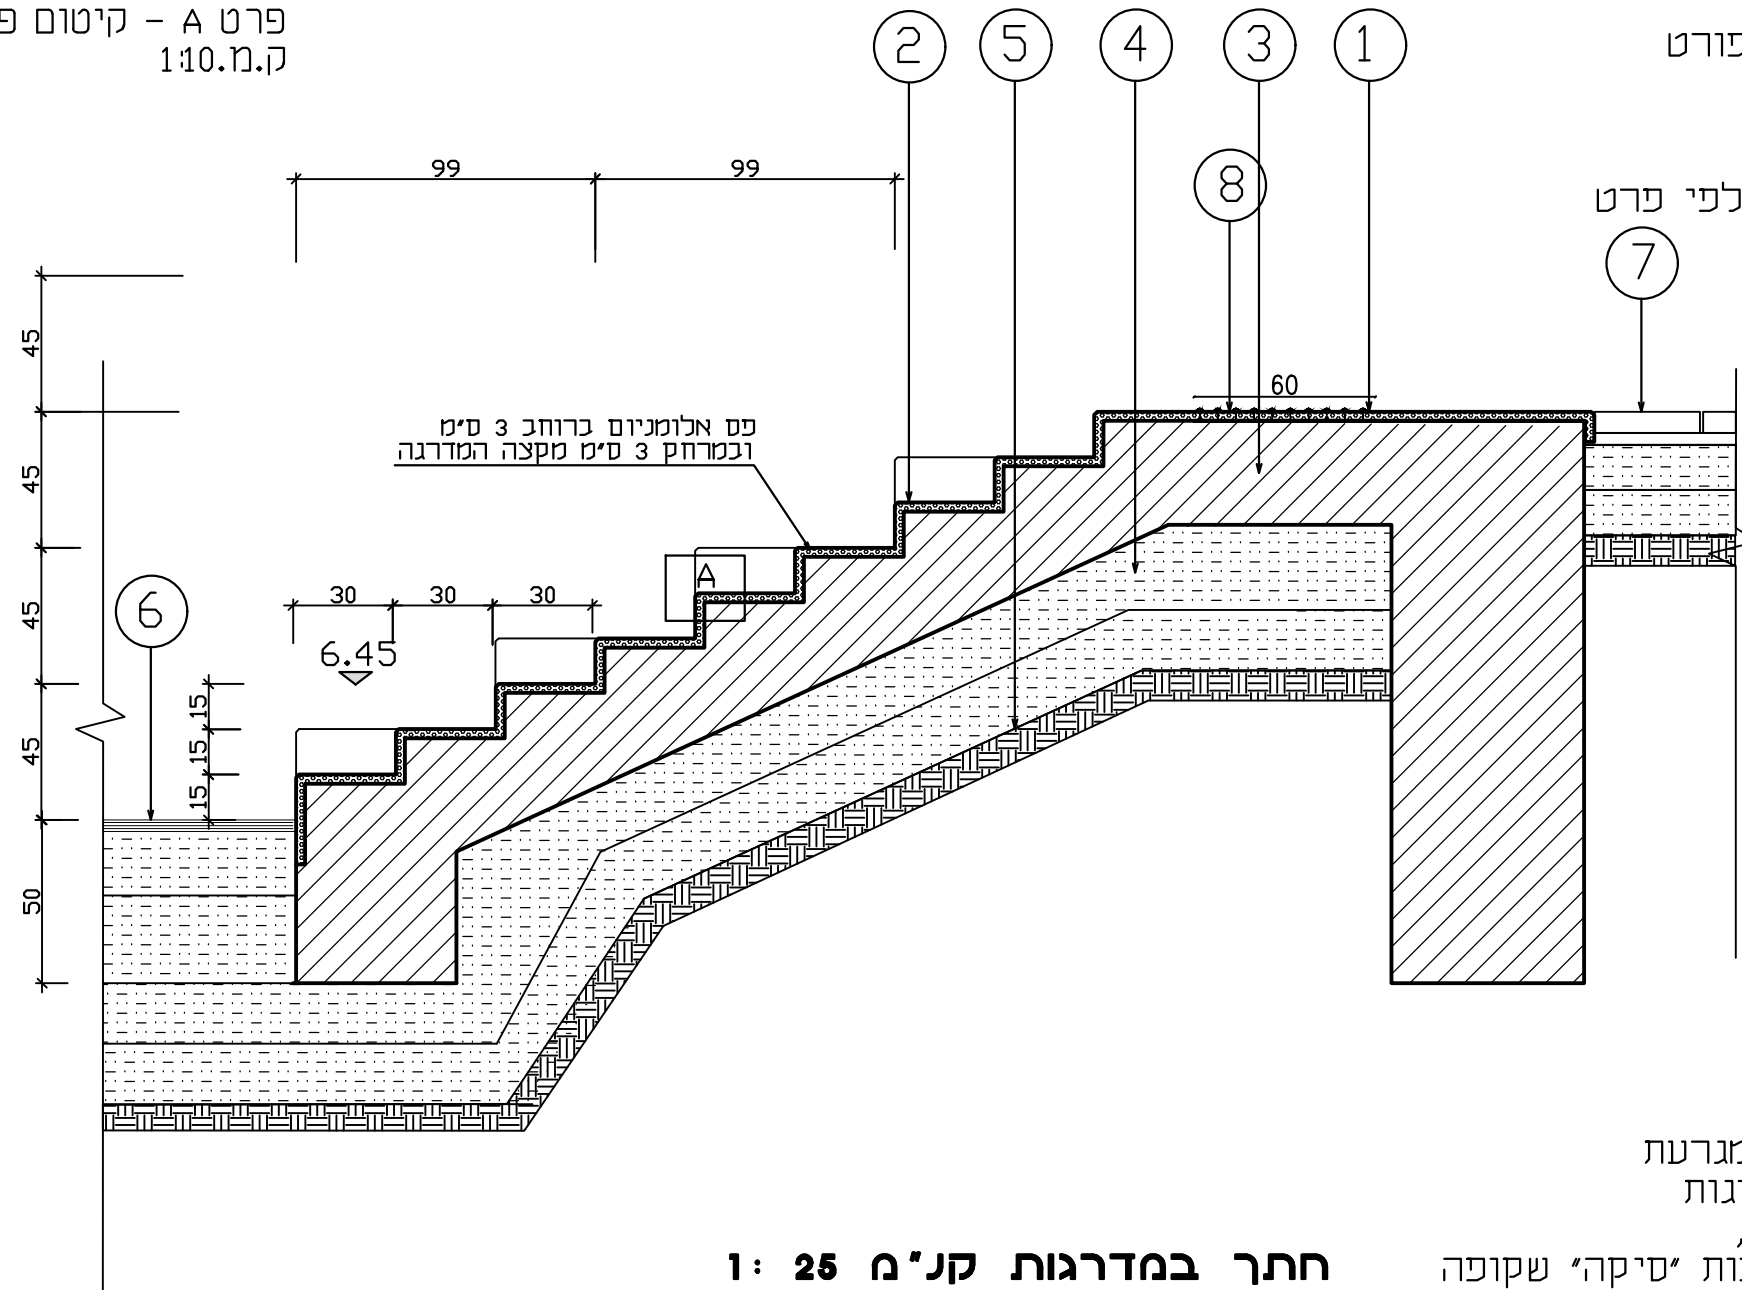

הערה :

- בטון וזיון לפי תכניות קונסטרוקטור
- החלפת קרקע ומילוי לפי דוח קרקע
- פס נגד החלקה מאלומיניום, מקומר ומשונן, כולל רגל עם מגרעת
- מידות: רוחב 30 מ"מ, גובה 2.5 מ"מ ואורך לפי תוכנית המדרגות
- התקנה: יש לחרוץ חריץ באמצעות דיסק על שפת המדרגה, לנקות במפוח את האזור ולהדביק הפס בתוך החריץ באמצעות "סיקה" שקופה

חתר במדרגות קנ"מ 25:1

רחובות, ב"ס יסודי וייצמן

10.2 פרט טריבונוט למגרש ספורט - מדרגות

מילר-בלום תכנון סביבתי בע"מ MILLER-BLUM ENVIRONMENTAL PLANNING

קנה מידה: ח'פה 34527, רחוב התשבי 14, טלפון: 04-8339070 (רב-קווי) HAIFA 34527, 14 HATISBI STREET. PHONE: 04-8339070

תאריך: תל-אביב 67898, רחוב עמינדב 23, טלפון: 03-5622123 TEL-AVIV 67898, 23 AMINADAV STREET. PHONE: 03-5622123

המתכנן: Email: mb@miller-blum.co.il



על הקבלו לבקר את כל המידות ועל כל טעות או אי-התאמה להודיע למשרד הארכיטקט

אורלי גדרות

"ORLI" FENCES LTD.

Manufacturer of Fences for Sport Courts,
Safety Fences, Guiding Rails and Gratings
Factory: Bar-Yehuda Road, Tel Hanan (Nesher)
Mail address: P.O. Box 437, Nesher 3660301, Israel
Tel: 972-4-8211165, Fax: 972-4-8211789

www.or-li.com

נוסד

1989

גדרות "אורלי" בע"מ



יצרני גדרות למגרשי ספורט, מעקות בטיחות,
הולכה ומשטחי דריכה
מפעל: דרך בר-יהודה תל חנו (נשר)
מען למשלוח דאר: ת.ד. 437, מיקוד 3660301, נשר
טל: 972-4-8211165, פקס: 972-4-8211789

מתאים לתקן 4273

תקן 1142	עמודים נושאים: 60/60/2.6 ST-52
תקן 2142	עמודים נושאים: 60/60/2.6 ST-37

מעקה מנרב

מסי קטלוגי 5003

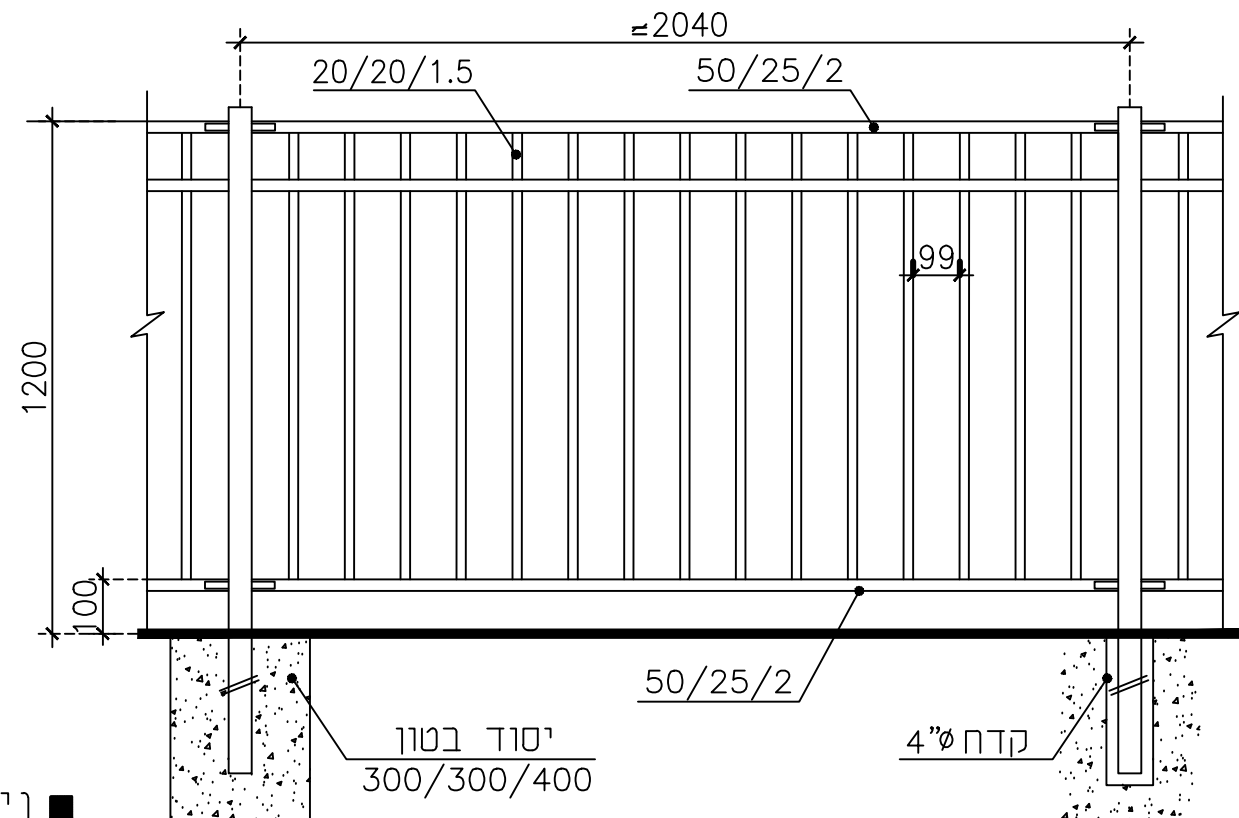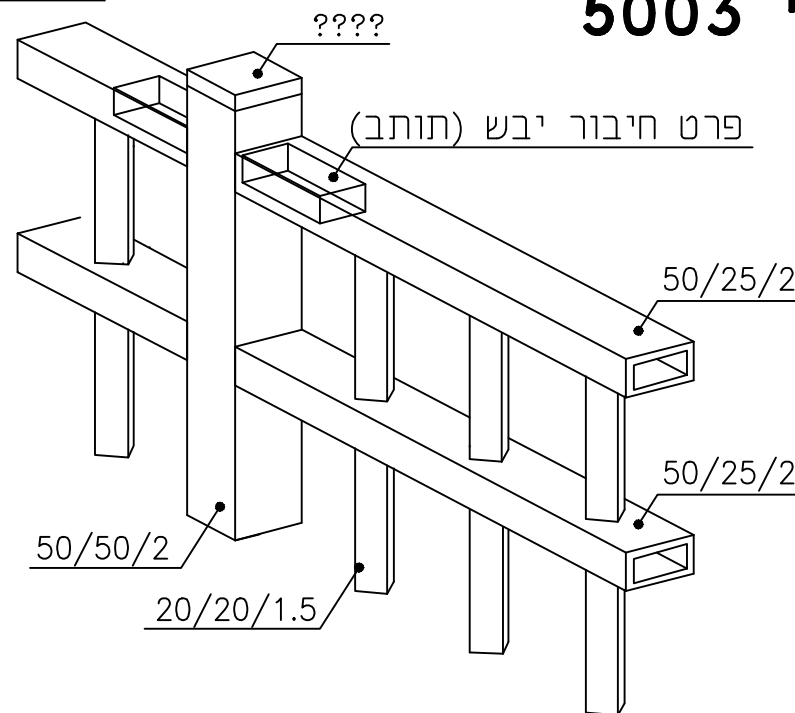

- ניתן לצבוע בשיטה אלקטרוסטטית באבקה.
- כל החלקים טבולים באבץ חם לאחר היצור, לפי ת"י 918.
- השירות ללא קנ"מ
- היצרן שומר לעצמו את הזכות, הצורך, לשנות מידות.
- כל הזכויות שמורות • מהדורת 2014

רחובות, ב"ס יסודי וייצמן



נו. גדר בטיחות בגובה 1.2 מ'

מילר-בלום תכנון סביבתי בע"מ MILLER-BLUM ENVIRONMENTAL PLANNING

קנה מידה: _____ חיפה 34527, רחוב התשבי 14, טלפון: 04-8339070 (רב-קווי) PHONE: HAIFA 34527, 14 HATISBI STREET.
תאריך: _____ תל-אביב 67898, רחוב עמינדב 23, טלפון: 03-5622123 TEL-AVIV 67898, 23 AMINADAV STREET. PHONE:
המתכנן: _____ Email: mb@miller-blum.co.il



על הקבלן לבקר את כל המידות ועל כל טעות או אי-התאמה להודיע למשרד הארכיטקט

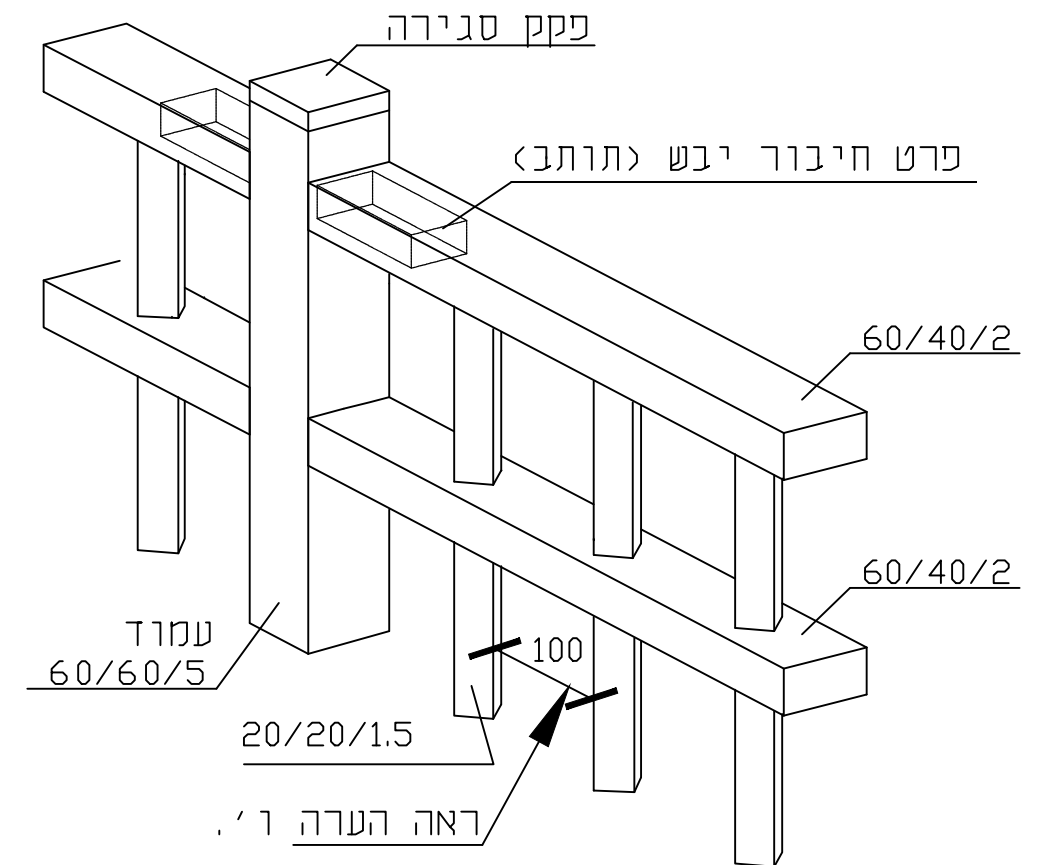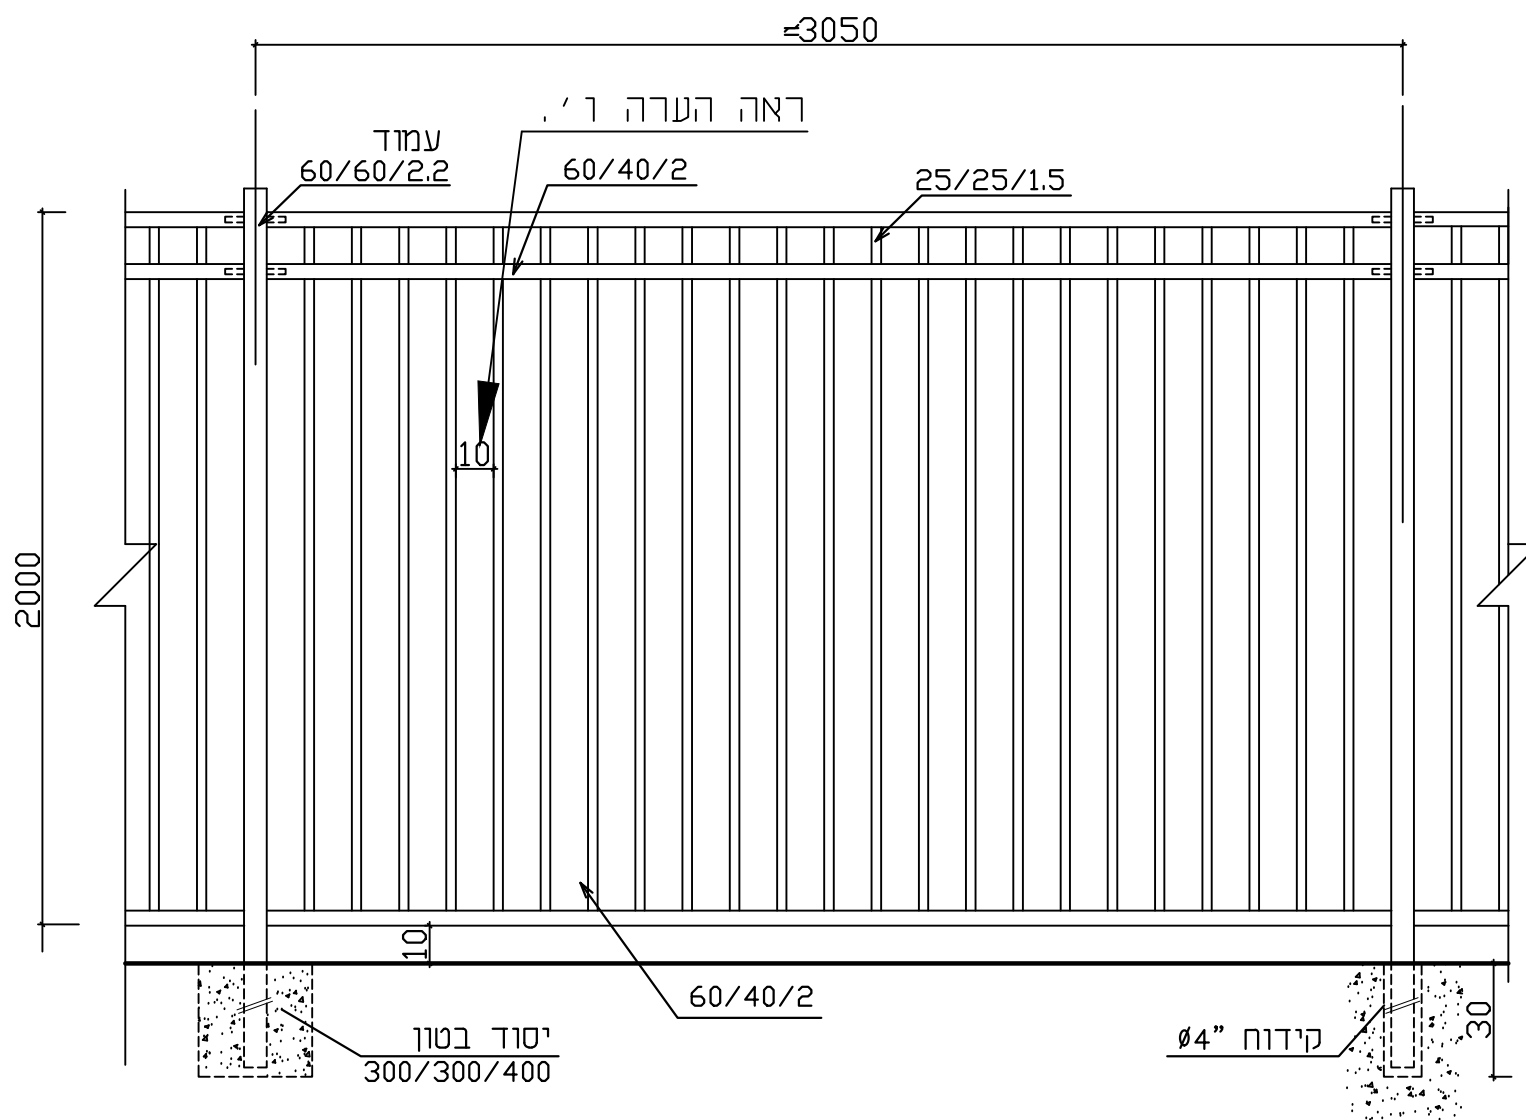

הערות:

- גדר בטחון דגם "מנרב" תוצרת "גדרות אורלי"
- כל חלקי המעקה מגולוונים לפי תקן
- כל חלקי המעקה צבועים בשיטה אלקטרוסטטית בגוון RAL גוון RAL לבחירת האדריכלית
- כל המידות במ"מ
- על הקבלן לדאוג לאישור קונסטרוקטור לאלמנט ולביסוסו לצורך הצגה למשרד החינוך.
- עיון הגדר לקיר ע"י פלנקות
- או קדח לפי החלטת הקונסטרוקטור.

רחובות, ב"ס יסודי וייצמן


12. פרט גדר בגובה 2 מ'

מילר-בלום תכנון סביבתי בע"מ MILLER-BLUM ENVIRONMENTAL PLANNING

קנה מידה: ח"פ 34527, רחוב התשבי 14, טלפון: 04-8339070 (רב-קווי) PHONE: HAIFA 34527, 14 HATISBI STREET.
תאריך: תל-אביב 67898, רחוב עמינדב 23, טלפון: 03-5622123 PHONE: TEL-AVIV 67898, 23 AMINADAV STREET.
המתכנן: Email: mb@miller-blum.co.il



על הקבלן לבקר את כל המידות ועל כל טעות או אי-התאמה להודיע למשרד הארכיטקט

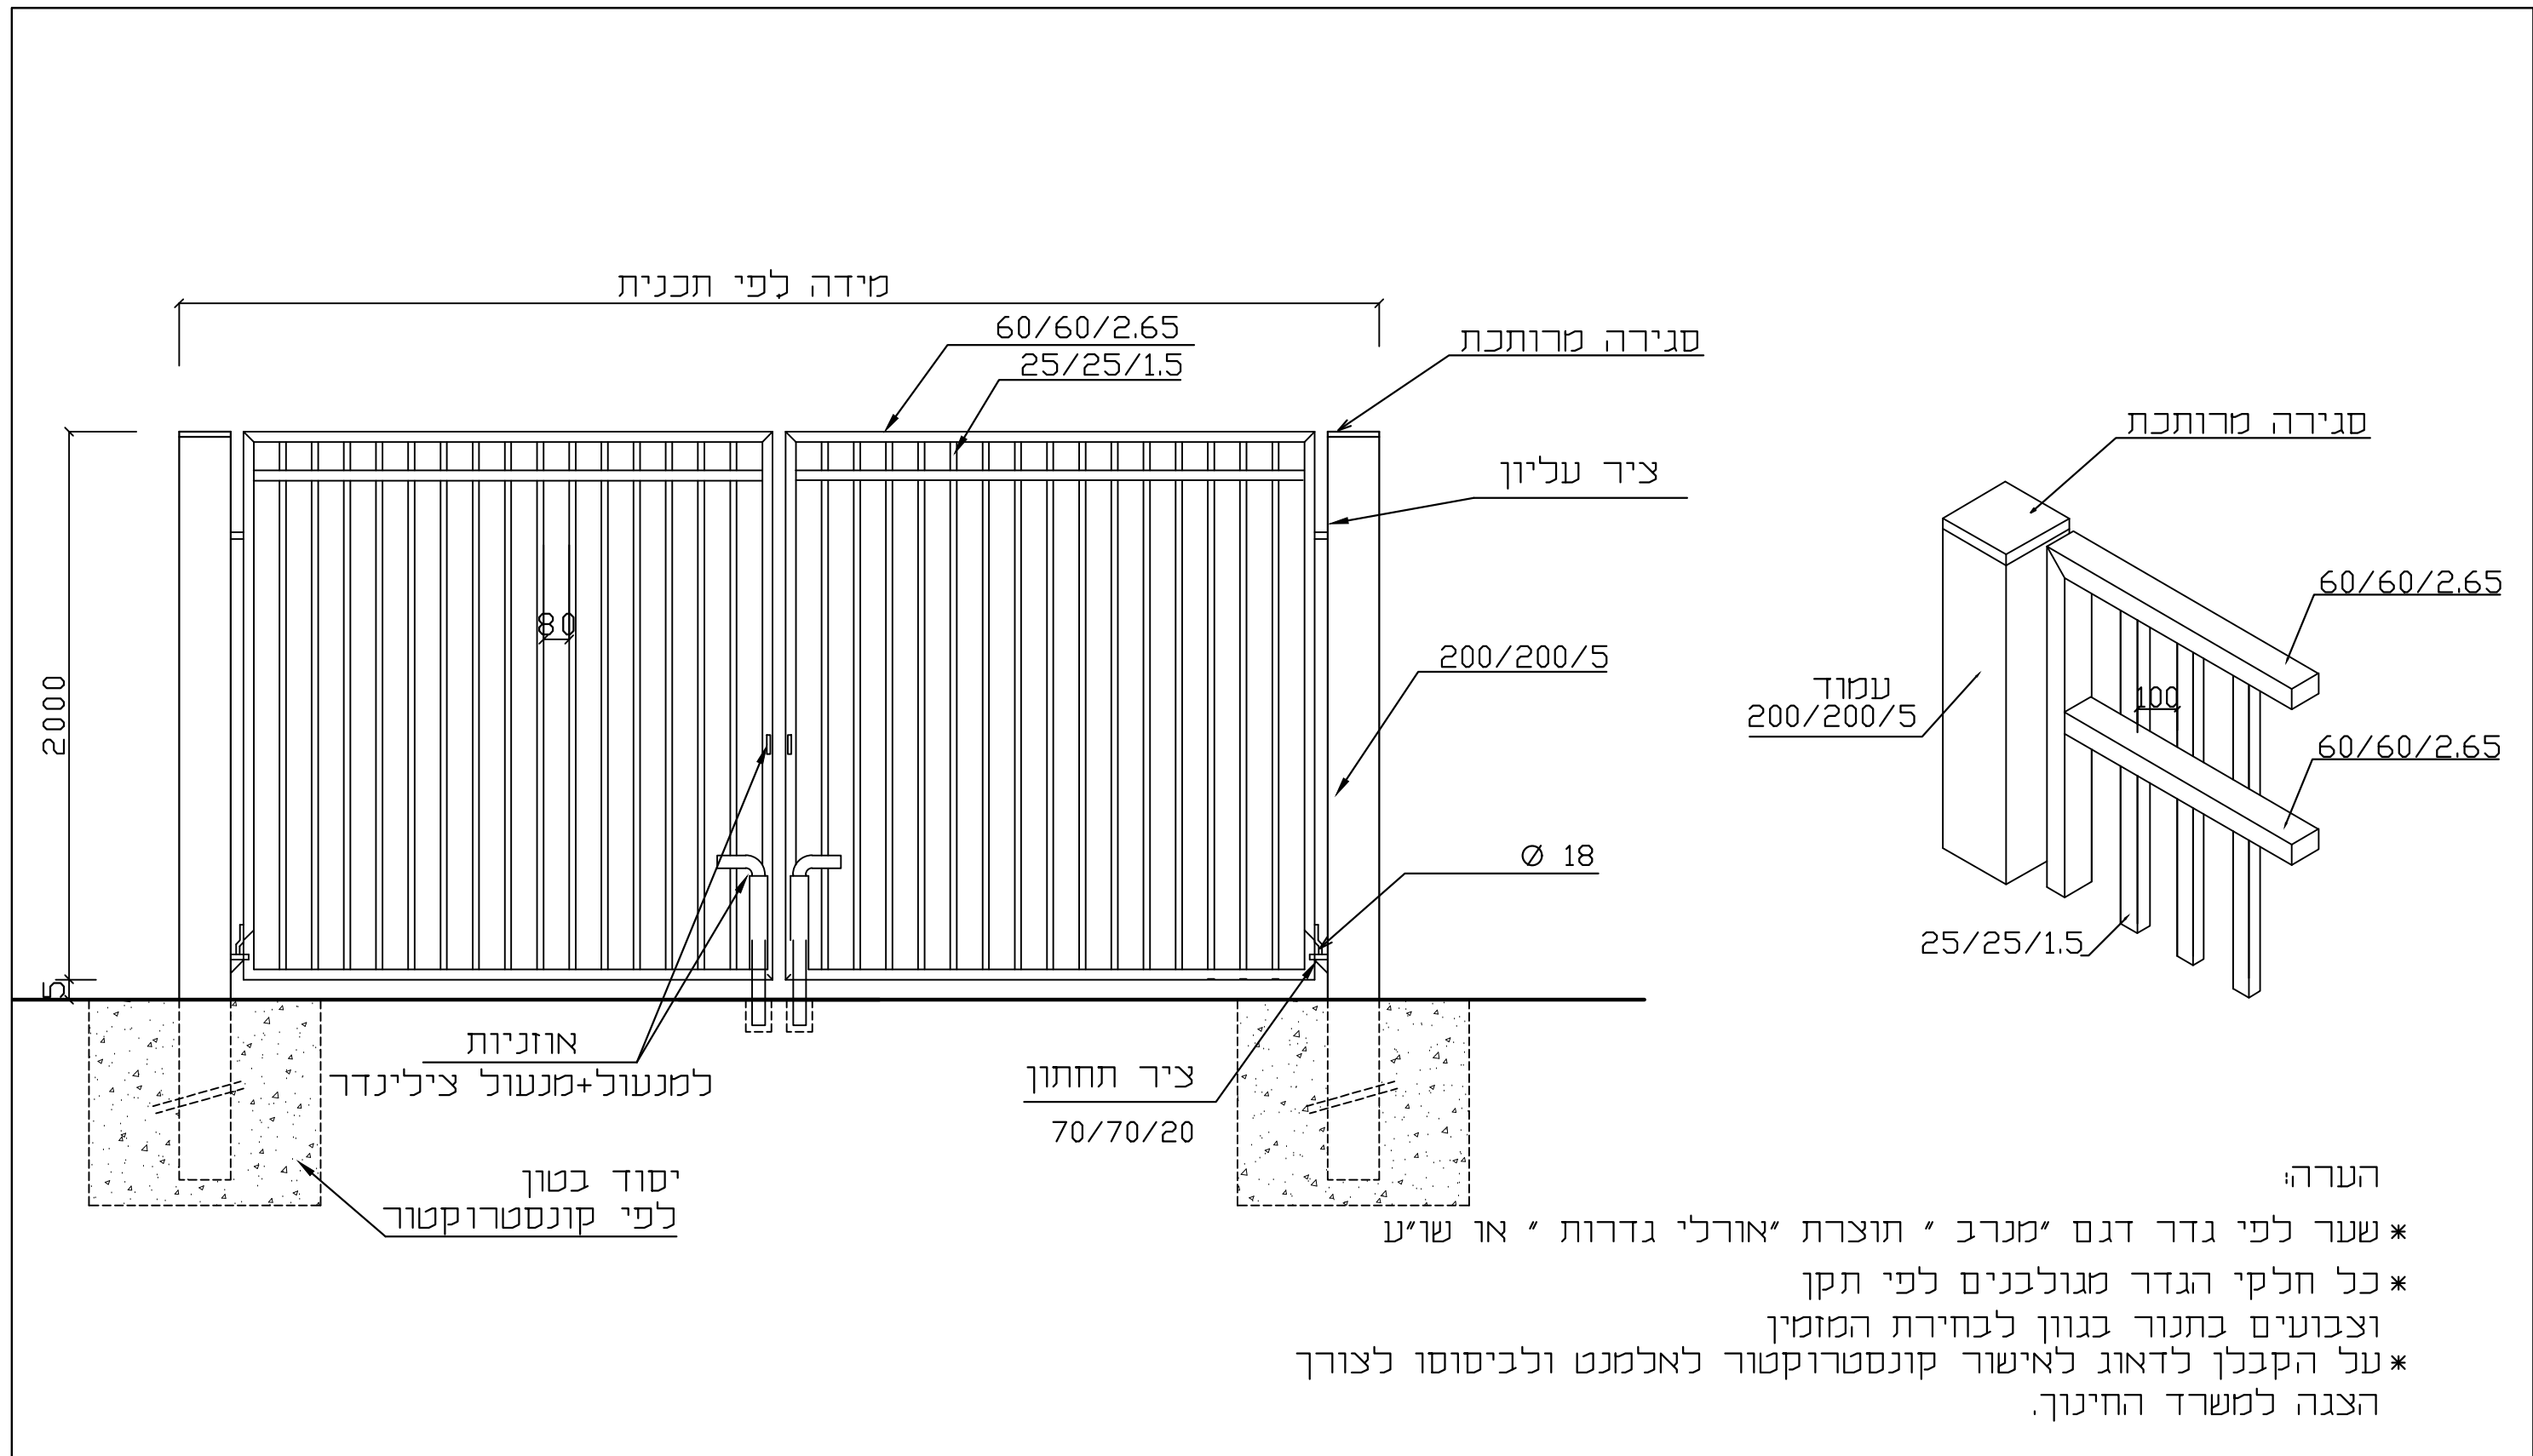

על הקבלן לבקר את כל המידות ועל כל טעות או אי-התאמה להודיע למשרד הארכיטקט

רחובות, ב"ס יסודי וייצמן

12. פרט שער בגובה 2 מ'



מילר-בלום תכנון סביבתי בע"מ MILLER-BLUM ENVIRONMENTAL PLANNING

קנה מידה: חיפה 34527, רחוב התשבי 14, טלפון: 04-8339070 (רב-קווי) HAIFA 34527, 14 HATISBI STREET. PHONE: 04-8339070
תאריך: תל-אביב 67898, רחוב עמינדב 23, טלפון: 03-5622123 TEL-AVIV 67898, 23 AMINADAV STREET. PHONE: 03-5622123
המתכנן: Email: mb@miller-blum.co.il



מעקה ליאת
מס' קטלוגי 4018

מתאים למדרכות
ושטחים ציבוריים
מתאים לתקן 4273

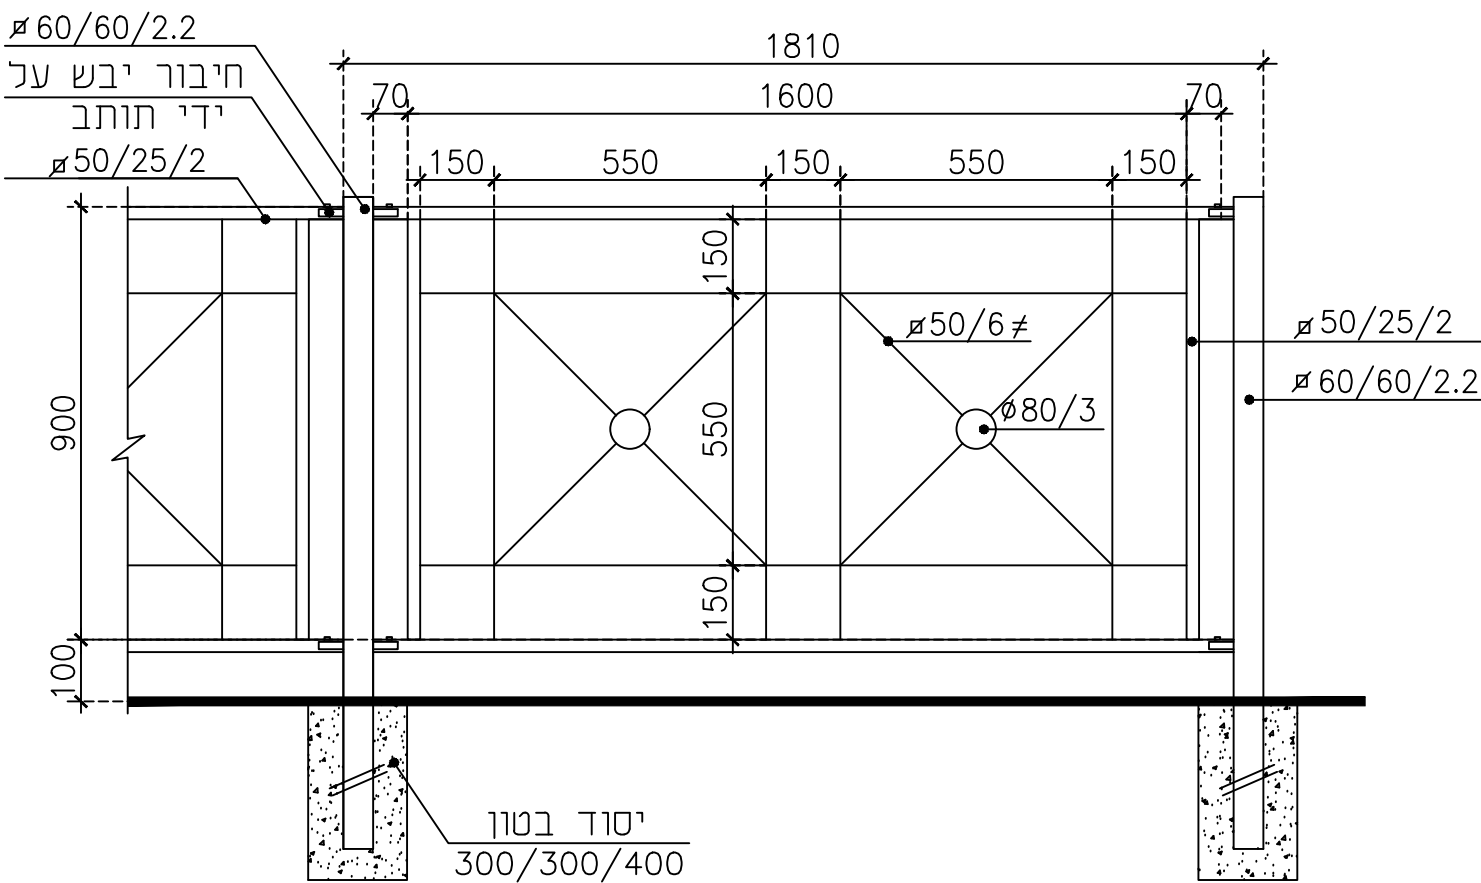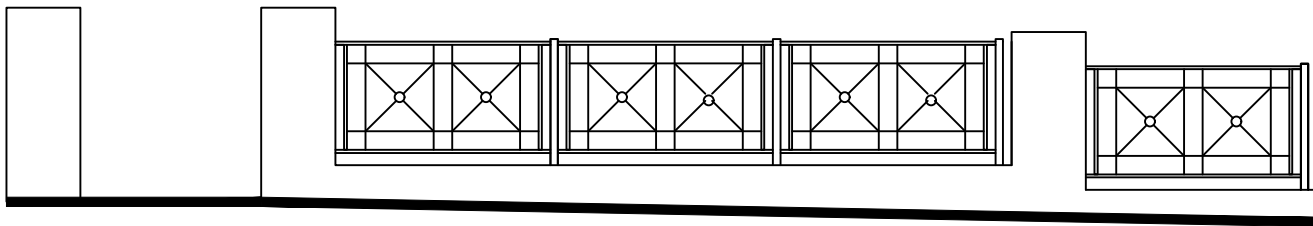

הערה:
גוון RAL לבחירת האדריכלית

"ORLI" FENCES LTD.
Manufacturer of Fences for Sport Courts,
Safety Fences, Guiding Rails and Gratings
Factory: Bar-Yehuda Road, Tel Hanan (Nesher)
Mail address: P.O. Box 437, Nesher 3660301, Israel
Tel: 972-4-8211165, Fax: 972-4-8211789
www.or-li.com

נוסד
1989

גדרות "אורלי" בע"מ
יצרני גדרות למגרשי ספורט, מעקות בטיחות,
הולכה ומשטחי דריכה
מפעל: דרך בר-יהודה תל חנו (נשר)
מען למשלוח דאר: ת.ד. 437, מיקוד 3660301, נשר
טל: 972-4-8211165, פקס: 972-4-8211789

- ניתן לצבוע בשיטה אלקטרוסטטית באבקה.
- כל החלקים טבולים באבץ חם לאחר היצור, לפי ת"י 918.
- השירות ללא קנ"מ
- היצרן שומר לעצמו את הזכות, הצורך, לשנות מידות.
- כל הזכויות שמורות • מהדורת 2014

על הקבלן לבקר את כל המידות ועל כל טעות או אי-התאמה להודיע למשרד הארכיטקט

רחובות, ב"ס יסודי וייצמן

13. מעקה בטיחות במדרכה


מילר-בלום תכנון סביבתי בע"מ MILLER-BLOOM ENVIRONMENTAL PLANNING

קנה מידה: _____ חיפה 34527, רחוב התשבי 14, טלפון: 04-8339070 (רב-קווי) _____
תאריך: _____ תל-אביב 67898, רחוב עמינדב 23, טלפון: 03-5622123 _____
המתכנן: _____ Email: mb@miller-blum.co.il _____



גדר מעין חרוז כפולה בגובה 3 מ' מסי קטלוגי 7003

מגרשי ספורט מתאים לתקן הרוח 414

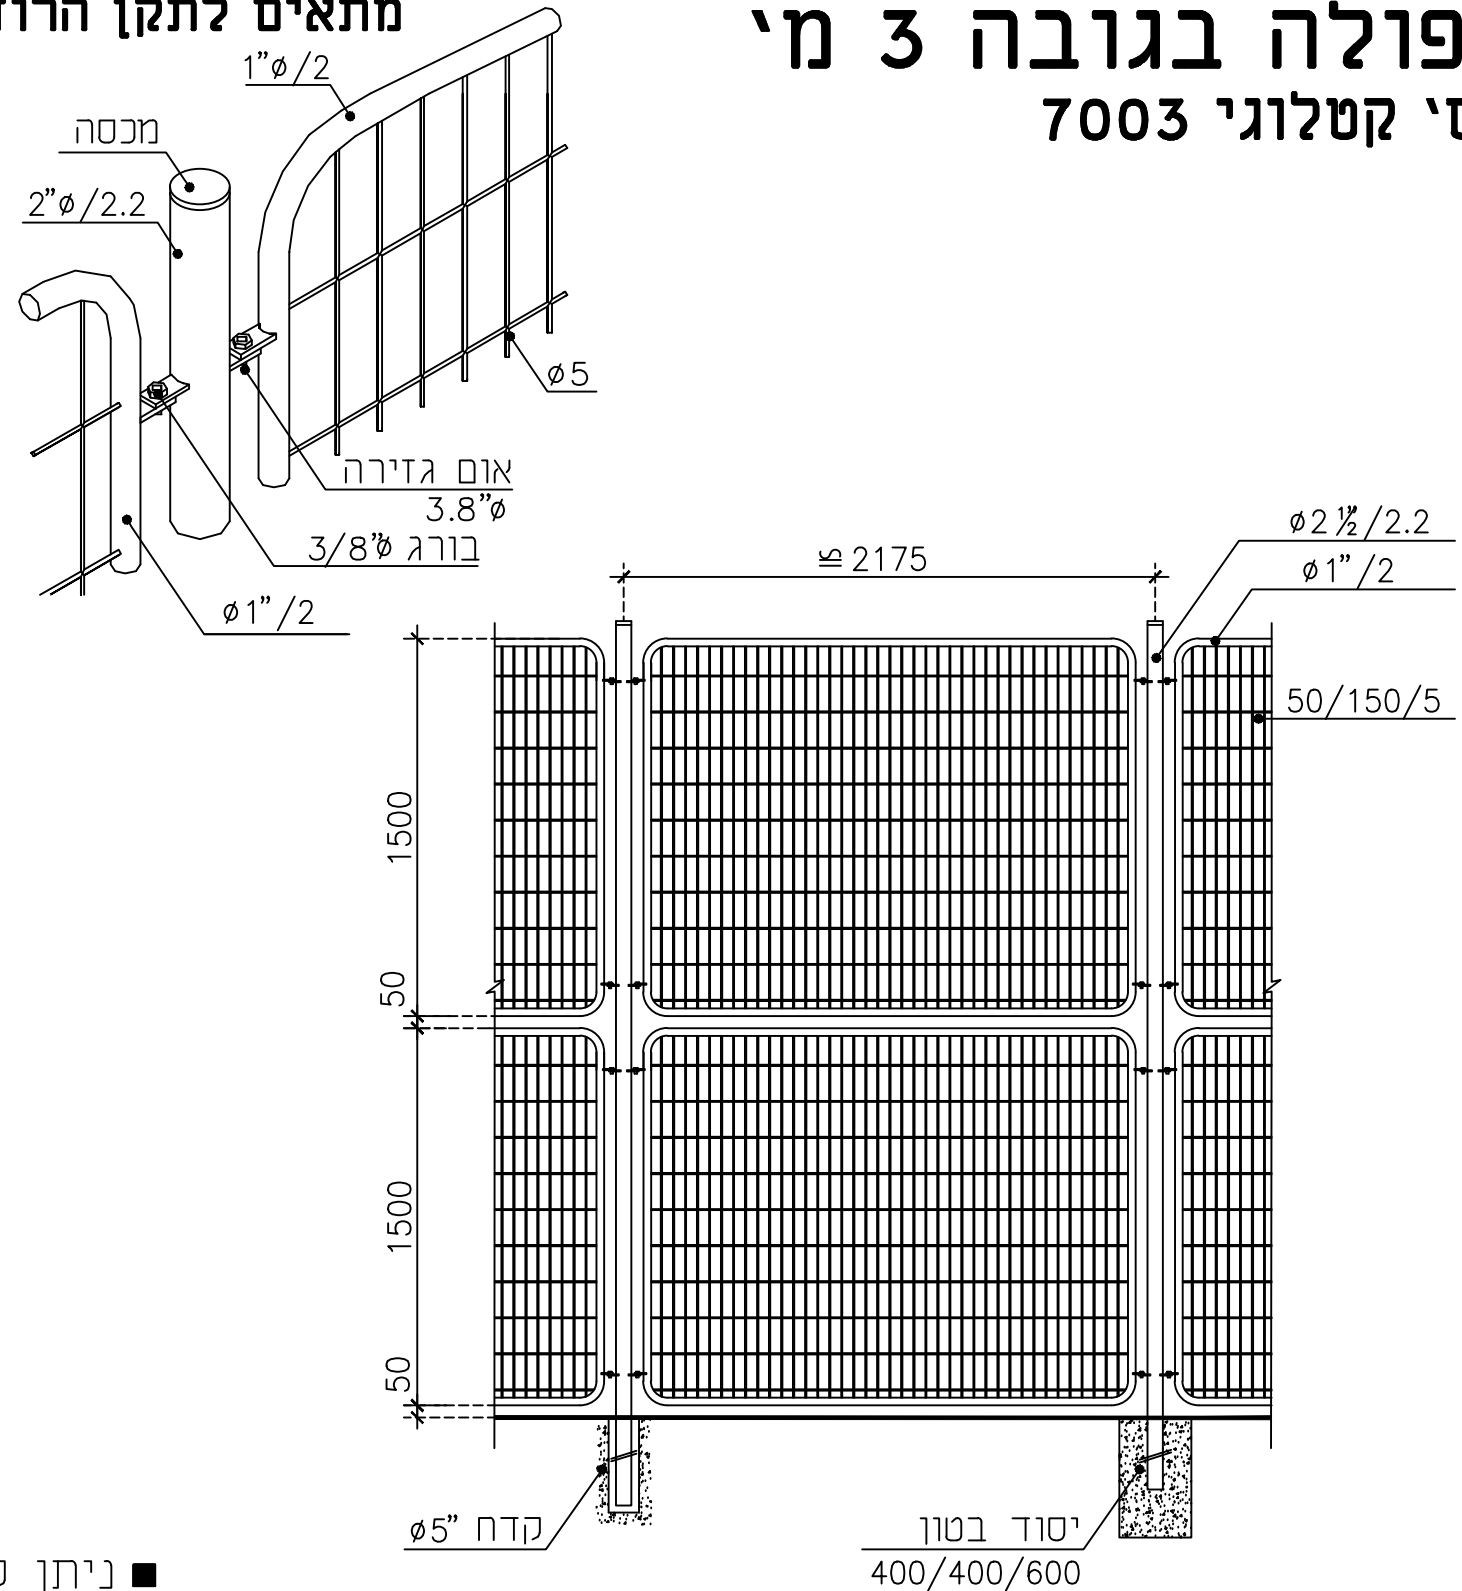

הערה:
גוון RAL לבחירת האדריכלית

"ORLI" FENCES LTD.

אורלי גדרות

גדרות "אורלי" בע"מ

Manufacturer of Fences for Sport Courts,
Safety Fences, Guiding Rails and Gratings
Factory: Bar-Yehuda Road, Tel Hanan (Nesher)
Mail address: P.O. Box 437, Nesher 3660301, Israel
Tel: 972-4-8211165, Fax: 972-4-8211789

נוסד
1989

יצרני גדרות למגרשי ספורט, מעקות בטיחות,
הולכה ומשטחי דריכה
מפעל: דרך בר-יהודה תל חנו (נשר)
מען למשלוח דאר: ת.ד. 437, מיקוד 3660301, נשר
טל: 972-4-8211165, פקס: 972-4-8211789

www.or-li.com

- ניתן לצבוע בשיטה אלקטרוסטטית באבקה.
- כל החלקים טבולים באבץ חם לאחר היצור,
- השירות ללא קנ"מ
- היצרן שומר לעצמו את הזכות,
- הצורך, לשנות מידות.
- לפי ת"י 918.
- כל הזכויות שמורות
- מהדורת 2014

רחובות, בי"ס יסודי וייצמן


14. גדר מגרש ספורט 4 מ'

מילר-בלום תכנון סביבתי בע"מ MILLER-BLUM ENVIRONMENTAL PLANNING





קנה מידה: _____ חיפה 34527, רחוב התשבי 14, טלפון: 04-8339070 (רב-קווי) PHONE: HAIFA 34527, 14 HATISBI STREET.
תאריך: _____ תל-אביב 67898, רחוב עמינדב 23, טלפון: 03-5622123 PHONE: TEL-AVIV 67898, 23 AMINADAV STREET.
המתכנן: _____ Email: mb@miller-blum.co.il




על הקבלן לבקר את כל המידות ועל כל טעות או אי-התאמה להודיע למשרד הארכיטקט

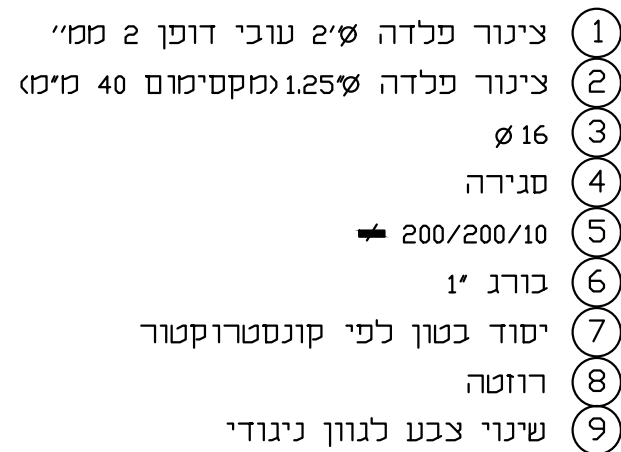

חתך קנ"ח 1:20

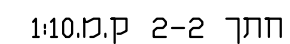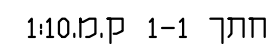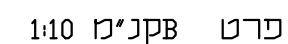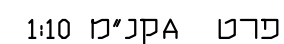


M:\users\Yael\DATUM\8468 REHOVOT WAIZMAN SCHOOL\MB\Details\8468- 15 Mahaz Yad.dwg

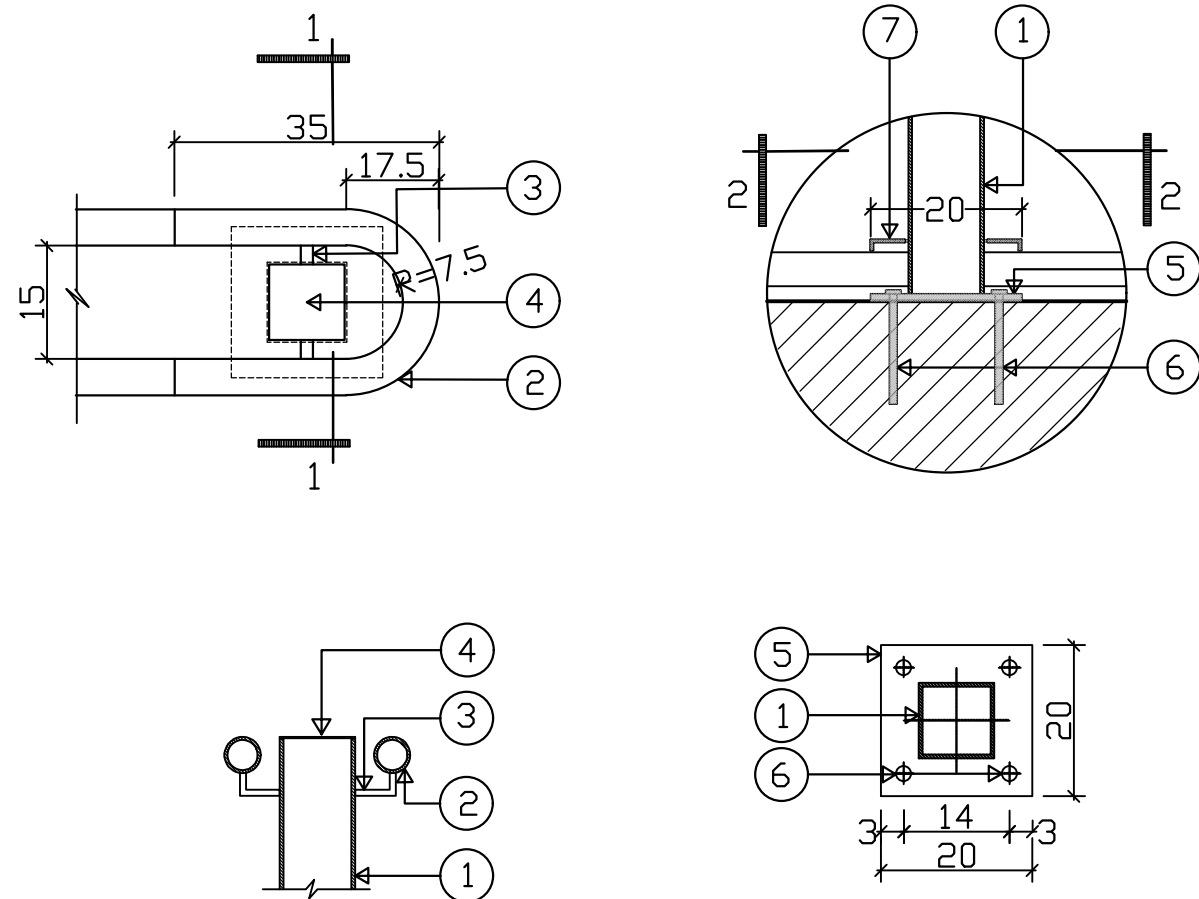

חתך 1-1
פרט A קנ"מ 1:10

חתך 2-2
פרט B קנ"מ 1:10

הערה:
1. אורך המעקות יותאם במקום
2. כל חלקי המתכת והאכיוזרים
מגלוונים וצבועים בתנור
בגוון לבחירת האדריכל

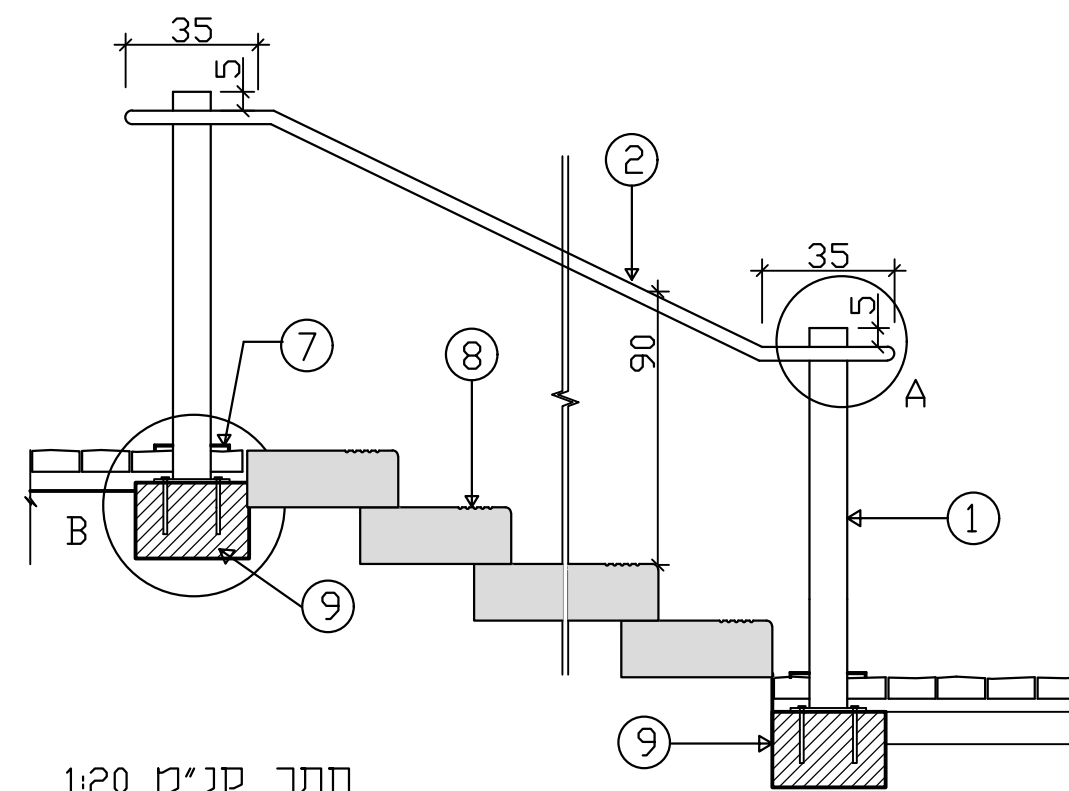

חתך קנ"מ 1:20

מקרא:

- 1 עמוד פלדה 100/100/4 מ"מ עובי דופן 5 מ"מ
- 2 צינור פלדה $\phi 1.5$ מ"מ בעובי דופן 2.2 מ"מ
- 3 צינור פלדה $\phi 16$ מ"מ בעובי דופן 2.5 מ"מ
- 4 סגירה
- 5 $\blacktriangle 200/200/10$
- 6 ברגים 1"
- 7 רוזטה 10/200/200 מ"מ
- 8 מדרגות מחורצות לפי פרט 4
- 9 יסוד בטון לפי קונסטרוקטור

רחובות, ב"ס יסודי וייצמן

16. פרט מאחז יד מרכזי למדרגות

מילר-בלום תכנון סביבתי בע"מ MILLER-BLUM ENVIRONMENTAL PLANNING


קנה מידה: ח'פה 34527, רחוב התשבי 14, טלפון: 04-8339070 (רב-קווי) HAIFA 34527, 14 HATISBI STREET. PHONE: 04-8339070
תאריך: תל-אביב 67898, רחוב עמינדב 23, טלפון: 03-5622123 TEL-AVIV 67898, 23 AMINADAV STREET. PHONE: 03-5622123
המתכנן: Email: mb@miller-blum.co.il



על הקבלן לבקר את כל המידות ועל כל טעות או אי-התאמה להודיע למשרד הארכיטקט

Cat.4957

מחסום ציפורי

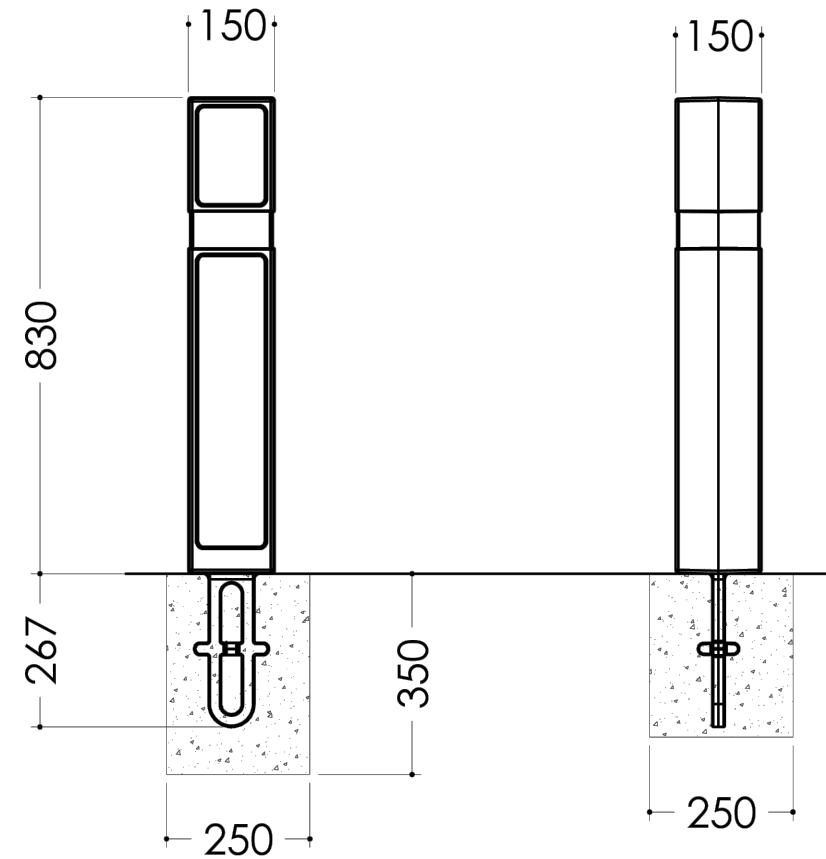

שחם י. אריכא ובניו בע"מ רח' העמל 35 אזה"ת הקלה אשדוד 77606
טל 08-8563535 פקס 08-8562432

מהדורה	תאריך עידכון אחרון
א	26/09/2023
יח מידה מ"מ	

רחובות, בי"ס יסודי וייצמן


17. מחסום רכב

מילר-בלום תכנון סביבתי בע"מ MILLER-BLUM ENVIRONMENTAL PLANNING

קנה מידה: חיפה 34527, רחוב התשבי 14, טלפון: 04-8339070 (רב-קווי) HAIFA 34527, 14 HATISBI STREET. PHONE: 04-8339070
תאריך: תל-אביב 67898, רחוב עמינדב 23, טלפון: 03-5622123 TEL-AVIV 67898, 23 AMINADAV STREET. PHONE: 03-5622123
המתכנן: Email: mb@miller-blum.co.il



על הקבלן לבקר את כל המידות ועל כל טעות או אי-התאמה להודיע למשרד הארכיטקט

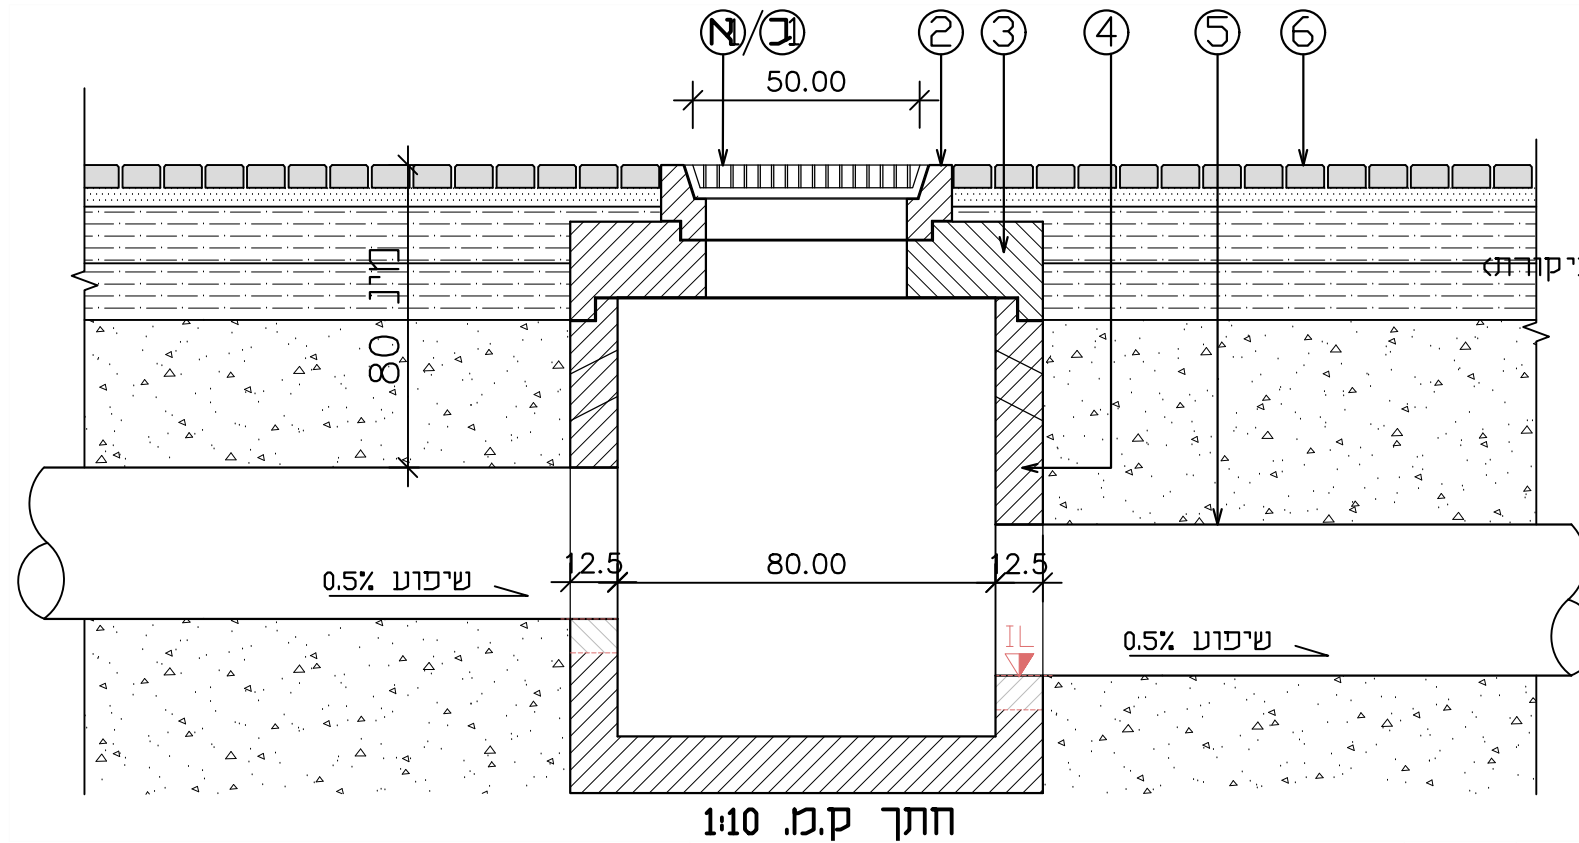


- מקרא:
- מכסה עבור שוחת ניקוז;
 - צווארון.
 - תקרה.
 - שוחת בטון קוטר 80 סמ'.
 - צינור ניקוז מבטון בקוטר 40 סמ'.
 - ריצוף לפי פרט 1.

חתך ק.מ. 1:10



וג. פרט שוחת קליטה בגינון

מכסה כרמל 55 עם רשת ברזל
עבור שוחות ניקוז

דוגמת שילוב בגינון

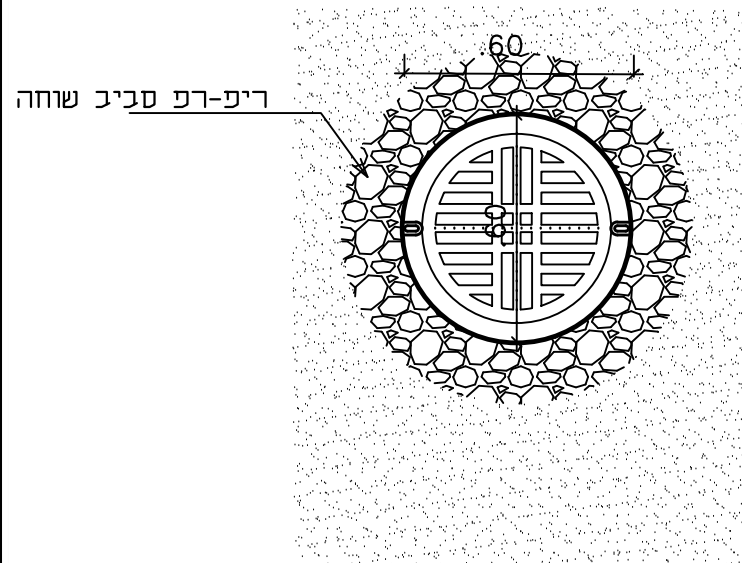


תכנית 1:20

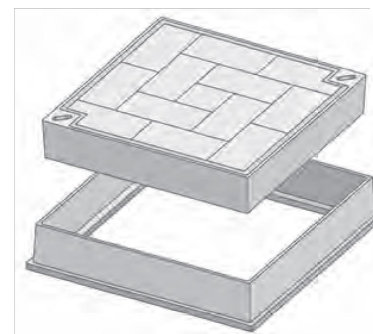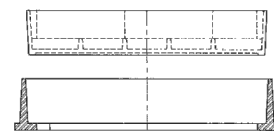

וב. פרט מכסה לשוחות בריצוף

מכסה כפול דגם כרמל 66 של חברת 'ולפמן' או שיע
עבור שוחות ביקורת

דוגמת שילוב בריצוף

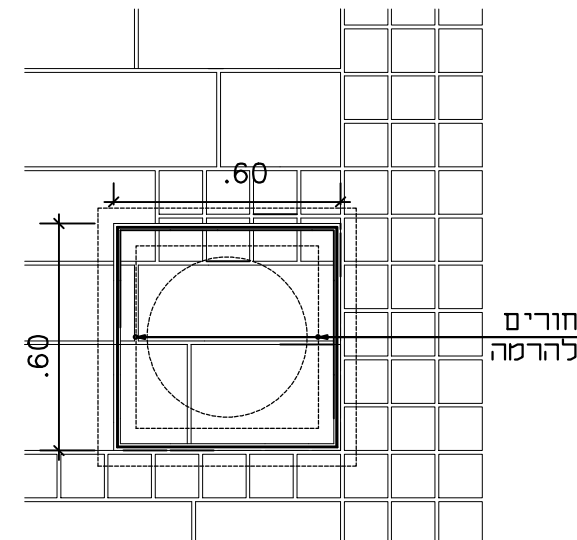


תכנית 1:20

וא. פרט שוחת קליטה למדרכות

אלמנט ניקוז מבטון 50/50 סמ' תוצרת 'אקרשטין' או שיע
עבור שוחות ניקוז

דוגמת שילוב בריצוף

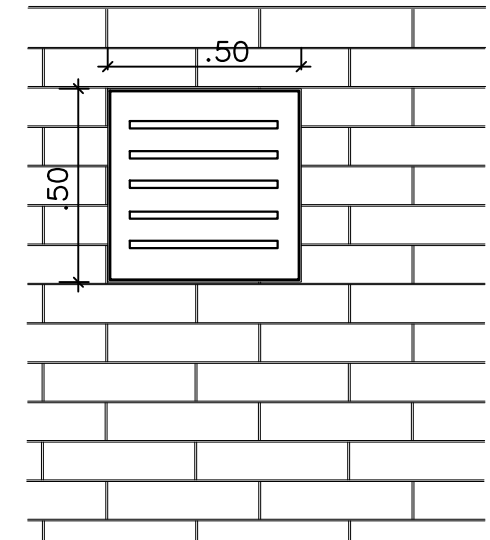

תכנית 1:20

רחובות, ב"ס יסודי וייצמן


9. פרט שוחת ניקוז

מילר-בלום תכנון סביבתי בע"מ MILLER-BLUM ENVIRONMENTAL PLANNING

קנה מידה: _____ חיפה 34527, רחוב התשבי 14, טלפון: 'רב-קוי' 04-8339070. HAIFA 34527, 14 HATISBI STREET.
תאריך: _____ תל-אביב 67898, רחוב עמינדב 23, טלפון: 03-5622123. TEL-AVIV 67898, 23 AMINADAV STREET.
המתכנן: _____ Email: mb@miller-blum.co.il



על הקבלן לבקר את כל המידות ועל כל טעות או אי-התאמה להודיע למשרד הארכיטקט

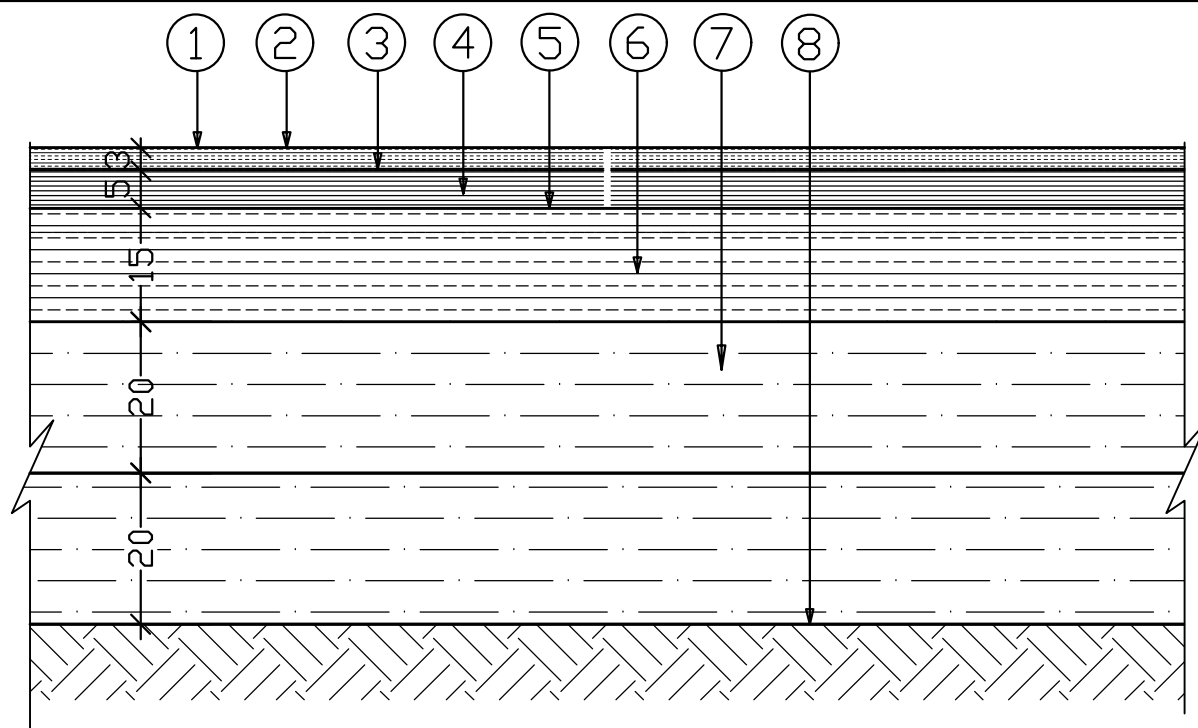

חתך קנ"מ 1:10

מקרא:

- 1 שכבה של צבע אקרילי "ספורטקוט" גוון לבחירת האדריכל
- 2 בטון אספלט שכבה עליונה 3 ס"מ
- 3 ריסוס ביטומן R.C.70 0.25 ק"ג/מ"ר
- 4 בטון אספלט שכבה תחתונה 5 ס"מ
- 5 רסוס ביטומן M.S.10 בשיעור 1.0 ק"ג/מ"ר
- 6 מצע אגויים סוג אי 15 ס"מ מהודק 100%
- 7 מצע מהודק ב- 2 שכבות של 15 ס"מ, בהידוק מבוקר 98%
- 8 מילוי נברר מהודק ל 98% מהמקסי לפי תקני ASTM 1556\7 בשכבות של עד 20 ס"מ נטו כל החלפת הקרקע לפי דוח קרקע

הערה:

- * יש להגיע לשתיית הטיבעית
- * השתית תיושר למשטח אופקי או מקביל לפני השטח הסופיים הפרשי מפלס יעובדו בשיפוע 1:2 (1 אנכי) (2 אופקי)
- עיבוד הרטבה והידוק שתית לפי מפרט מיוחד.

על הקבלן לבקר את כל המידות ועל כל טעות או אי-התאמה להודיע למשרד הארכיטקט


רחובות, בי"ס יסודי וייצמן

2. פרט מבנה למגרש ספורט

מילר-בלום תכנון סביבתי בע"מ MILLER-BLUM ENVIRONMENTAL PLANNING

קנה מידה: חיפה 34527, רחוב התשבי 14. טלפון: 04-8339070 (רב-קווי) PHONE: HAIFA 34527, 14 HATISBI STREET.
תאריך: תל-אביב 67898, רחוב עמינדב 23 טלפון: 03-5622123 TEL-AVIV 67898, 23 AMINADAV STREET. PHONE:
המתכנן: Email: mb@miller-blum.co.il



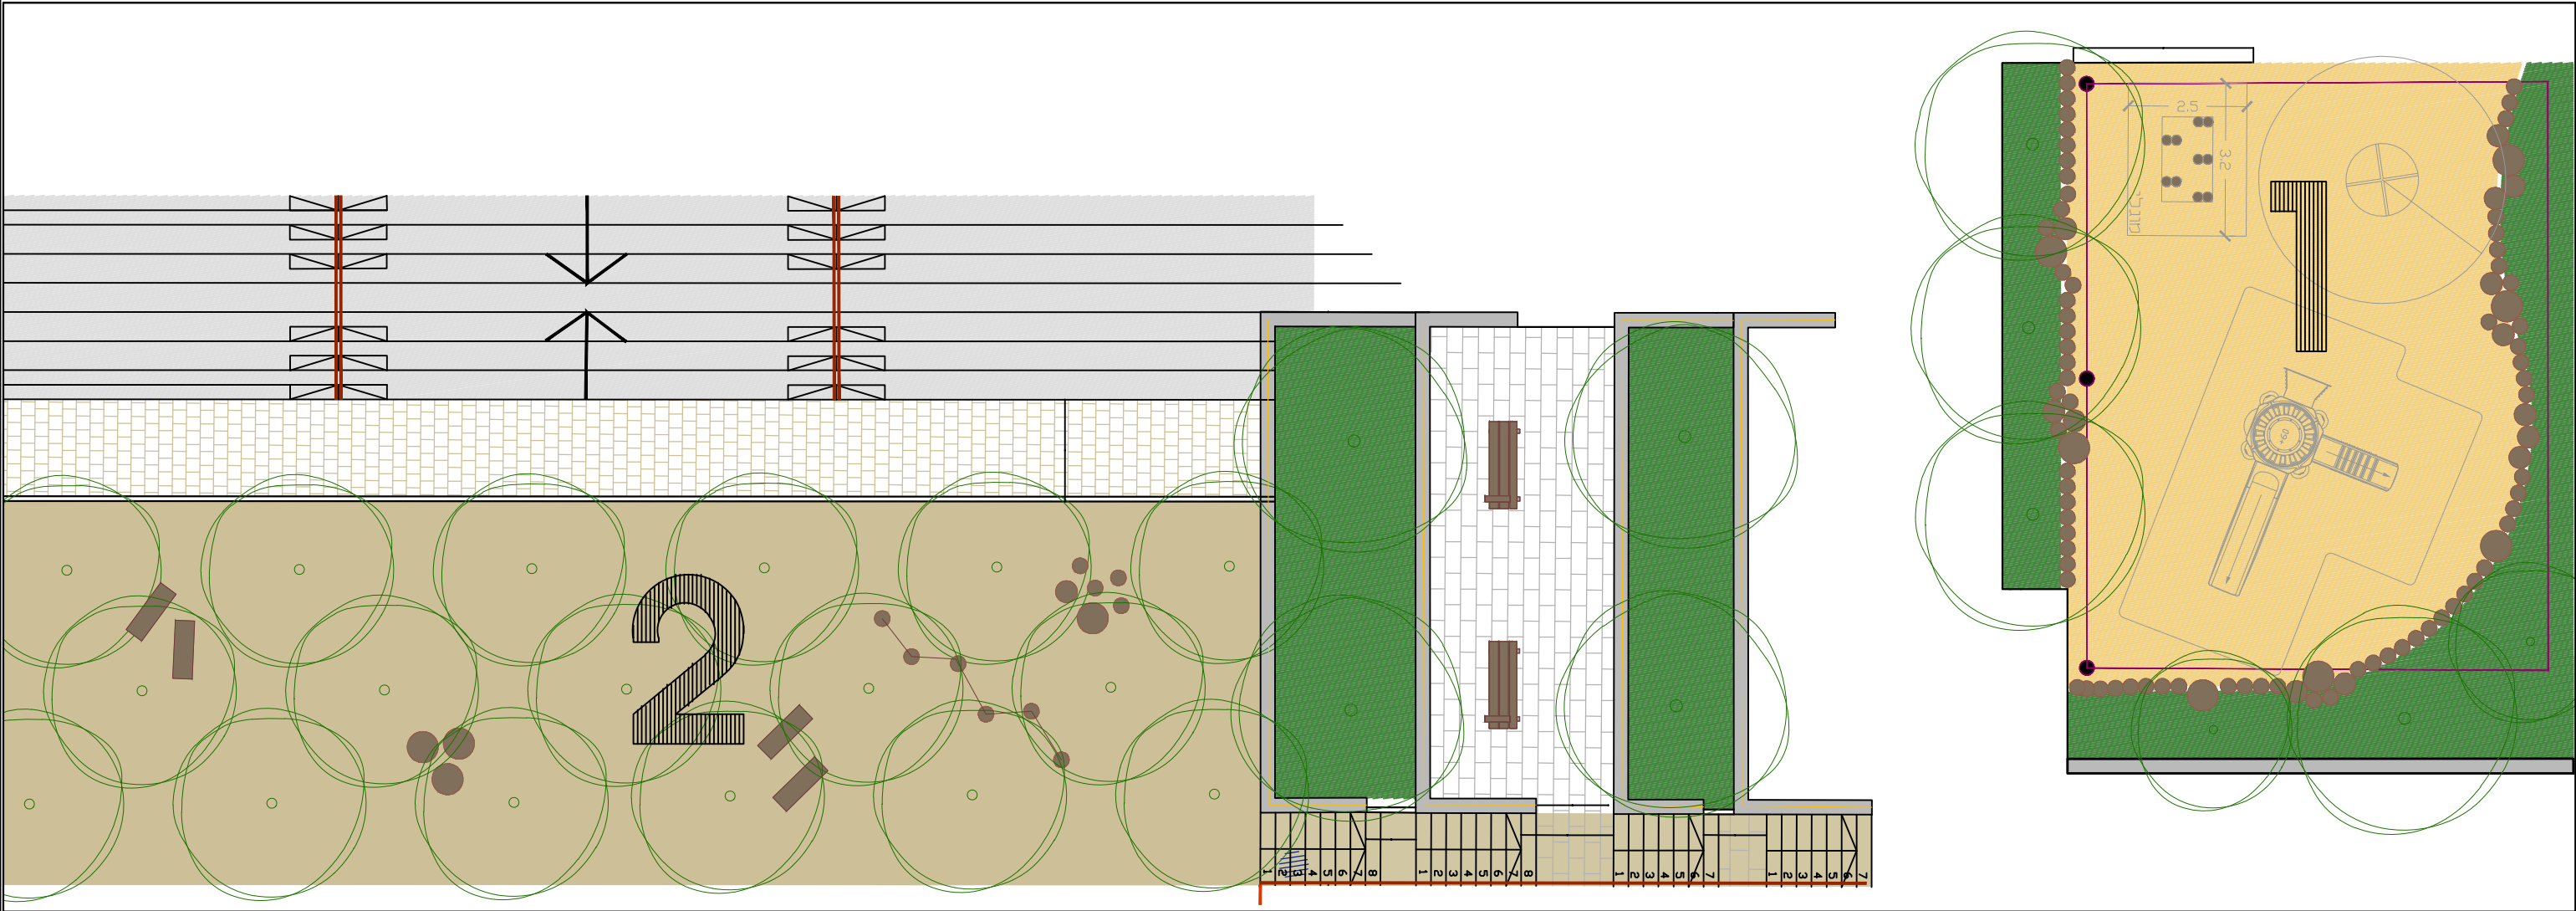

תוכנית רחבת מתקני משחק, ללא קנ"מ

הערות:
מתקני משחק מעץ רוביניה
2 אזורים למתקנים:
1. רחבת גומי בחצר כיתות א'
2. חורשת המשחקים: מתקני נמוכים אתגריים

רחובות, בי"ס יסודי וייצמן

22. מתקני משחק מעץ

MILLER-BLUM ENVIRONMENTAL PLANNING מילר-בלום תכנון סביבתי בע"מ

קנה מידה: _____ חיפה 34527, רחוב התשבי 14, טלפון: 04-8339070 «רב-קוי»

תאריך: _____ תל-אביב 67898, רחוב עמינדב 23, טלפון: 03-5622123

המתכנן: _____ Email: mb@miller-blum.co.il

1

11.2023: תאריך

למכרז

על הקבלן לבקר את כל המידות ועל כל טעות או אי-התאמה להודיע למשרד הארכיטקט


M:\users\Yael\DATUM\8468 REHOVOT WAIZMAN SCHOOL\MB\Details\8468-22 Mitkaney mishak.dwg

ב"ס וייצמן רחובות

אופציה א'



01 | מתקן מרכזי מעץ

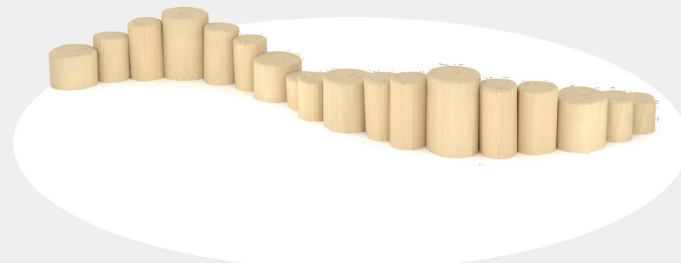


06 | מסלול בולי עץ בגדלים משתנים




05 | בולי עץ שתי וערב לקיפוף ודילוג




02 | עלה ורד מעץ

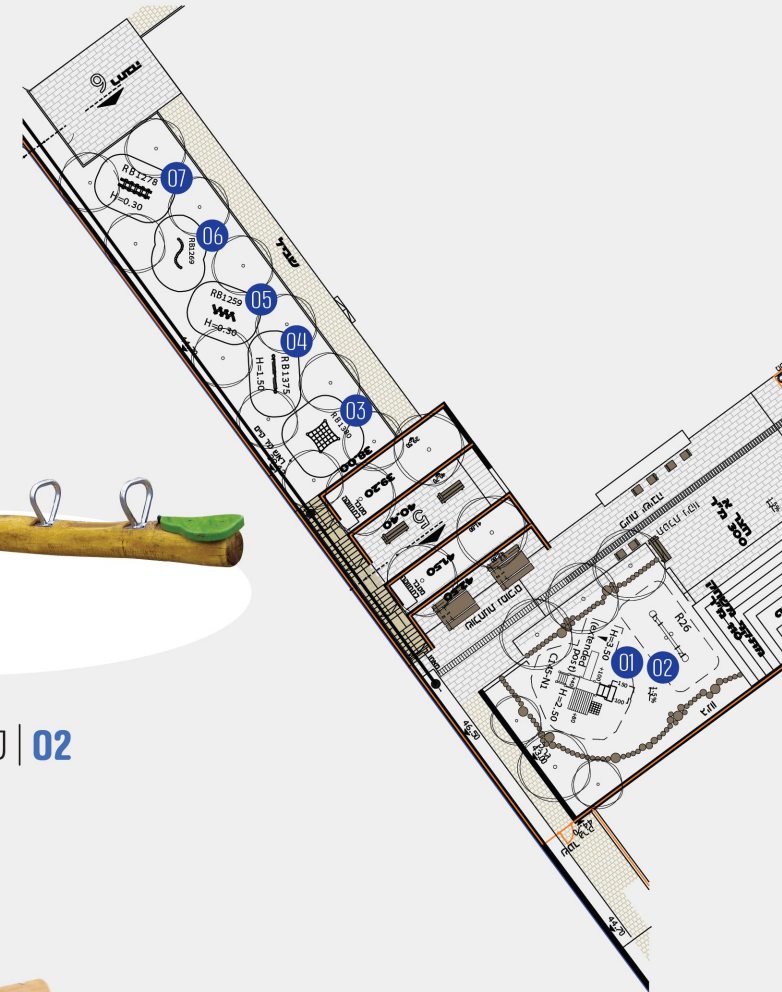

04 | בולי עץ עם אחיזה להליכת שיווי משקל

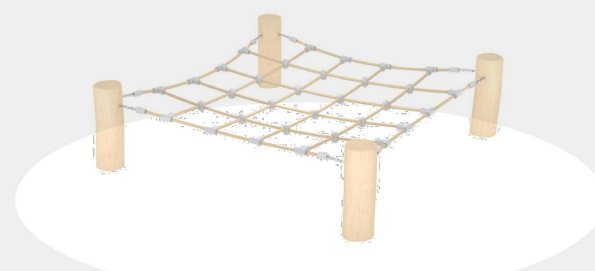

03 | רשת על עץ

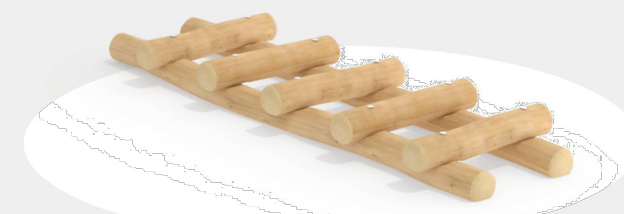

07 | סולם עץ אנכי



רחובות, ב"ס יסודי וייצמן

22.2. מתקני משחק מעץ

מילר-בלום תכנון סביבתי בע"מ MILLER-BLUM ENVIRONMENTAL PLANNING

קנה מידה: _____ ח.יפה 34527, רחוב התשבי 14, טלפון: 04-8339070 (רב-קווי) PHONE: HAIFA 34527, 14 HATISBI STREET.
תאריך: _____ תל-אביב 67898, רחוב עמינדב 23, טלפון: 03-5622123 PHONE: TEL-AVIV 67898, 23 AMINADAV STREET.
המתכנן: _____ Email: mb@miller-blum.co.il



על הקבלן לבקר את כל המידות ועל כל טעות או אי-התאמה להודיע למשרד הארכיטקט

ב"ס וייצמן רחובות


אופציה ב'



01 | מתקן מרכזי מעץ




08 | מתקן נענוע מעץ ל-4 משתתפים

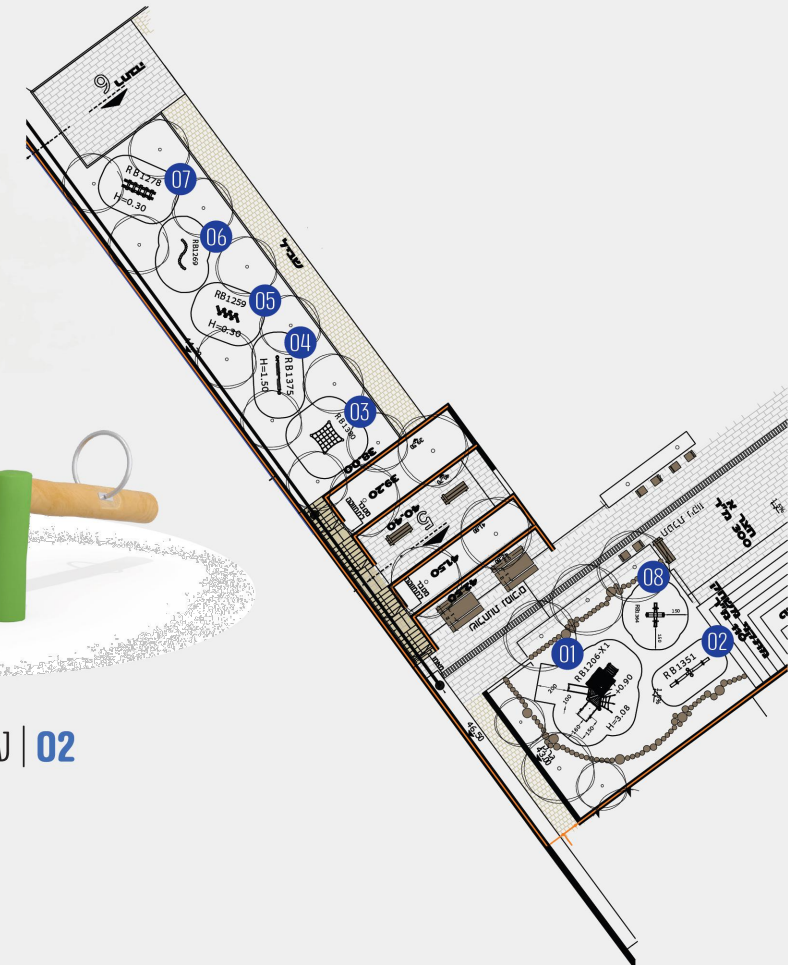


02 | עלה ורד מעץ




05 | בולי עץ שתי וערב לקיפוף ודילוג

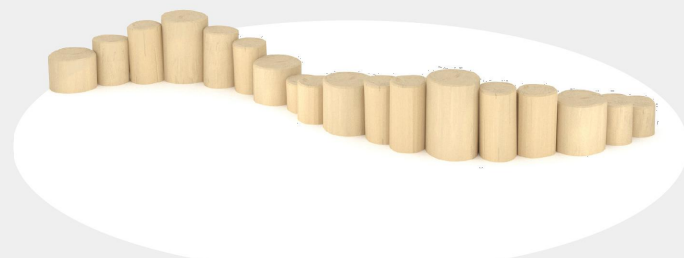

06 | מסלול בולי עץ בגדלים משתנים

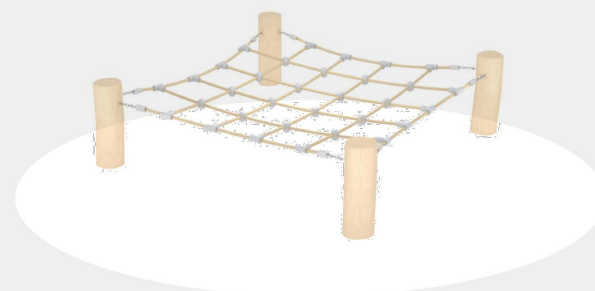

03 | רשת על עץ

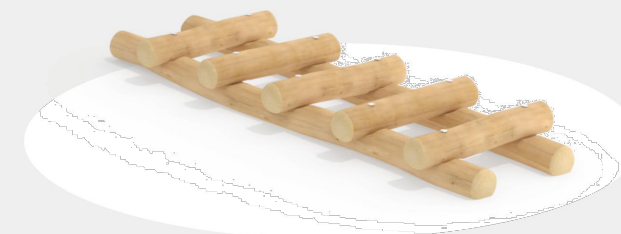

07 | סולם עץ אנכי



04 | בולי עץ עם אחיזה להליכת שיווי משקל



רחובות, ב"ס יסודי וייצמן


22.3. מתקני משחק מעץ

מילר-בלום תכנון סביבתי בע"מ MILLER-BLUM ENVIRONMENTAL PLANNING

קנה מידה: _____ ח'פה 34527, רחוב התשבי 14, טלפון: 'רב-קוי' 04-8339070. PHONE: HAIFA 34527, 14 HATISBI STREET.
תאריך: _____ תל-אביב 67898, רחוב עמינדב 23, טלפון: 03-5622123. PHONE: TEL-AVIV 67898, 23 AMINADAV STREET.
המתכנן: _____ Email: mb@miller-blum.co.il



על הקבלן לבקר את כל המידות ועל כל טעות או אי-התאמה להודיע למשרד הארכיטקט

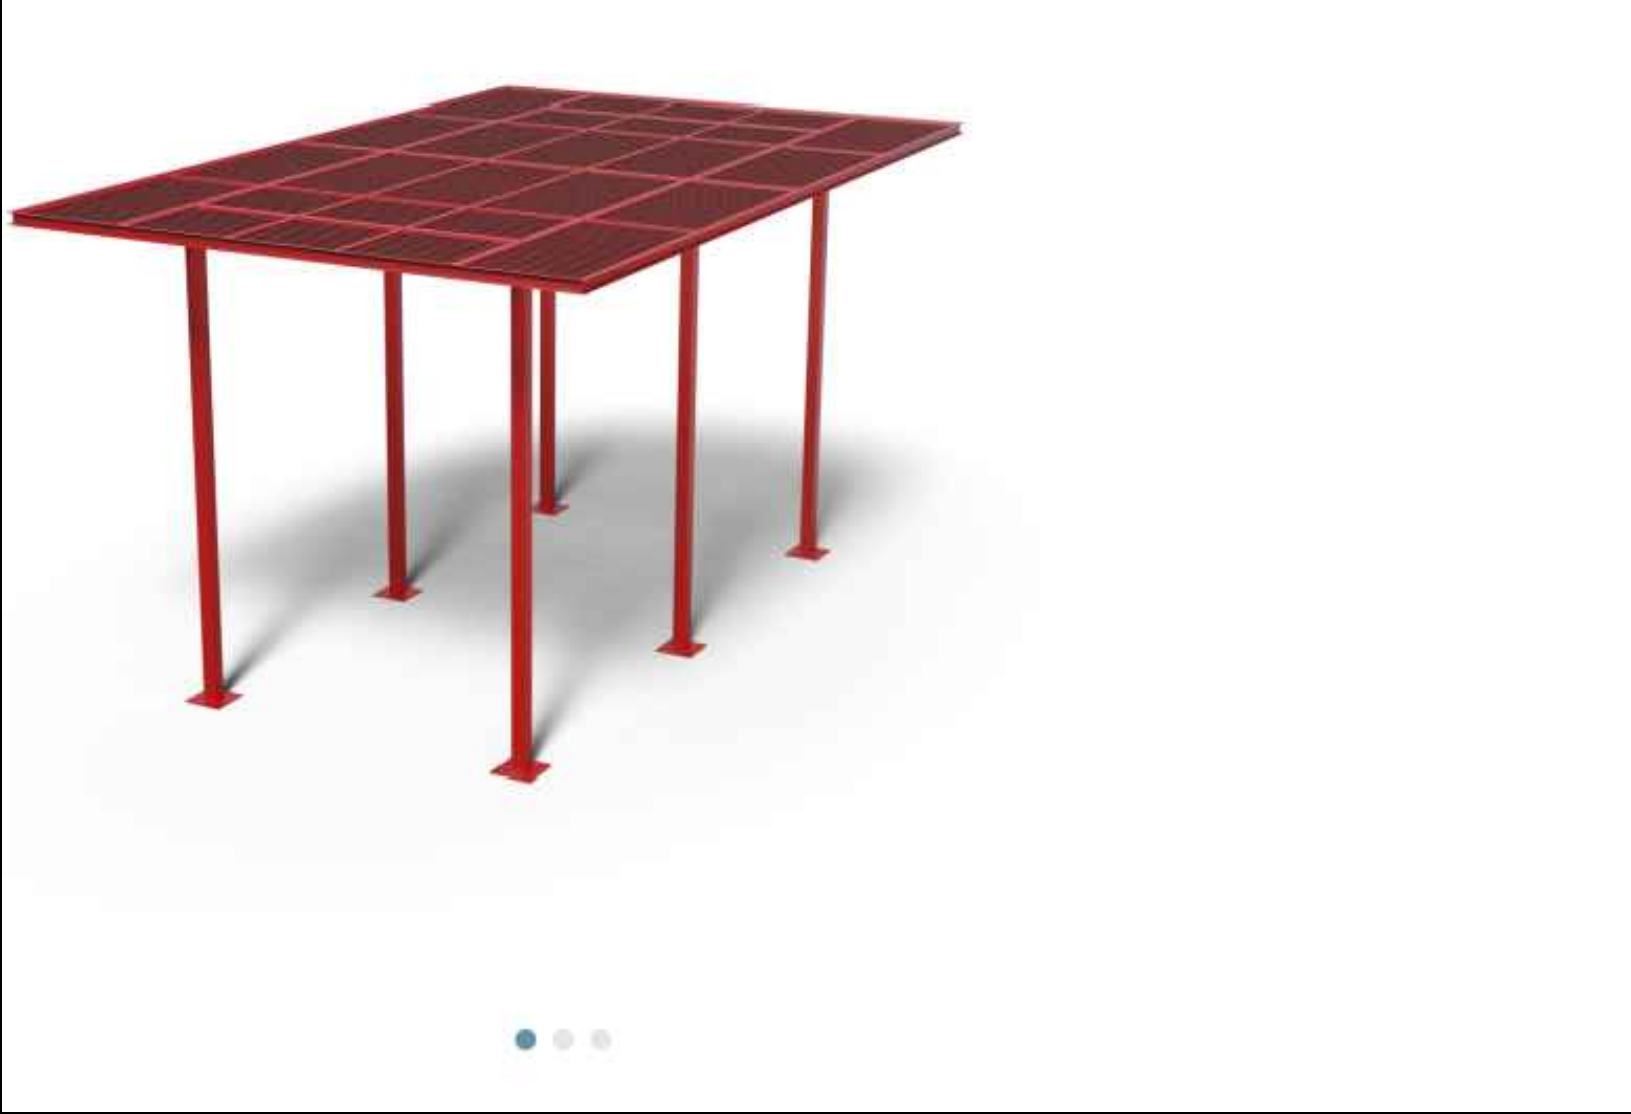

פרגולה דגם הגר תוצרת IMSEGEV או שוו"ע
כולל גופי תאורה
מידות לפי תוכנית



הגר


מק"ט 3045

פרגולה המורכבת מפרופילים ורפפות הצללה של פח מגולוון, צבועים בצביעה אלקטרוסטטית, ישנם מספר דגמים לבחירה אליהם ניתן להגיע ב"בחר דגם", צבע המתכת ניתן לבחירה מתוך קטלוג RAL.

משקל: 1790 / 2794

עיגון: יציקת בטון

8 מטר

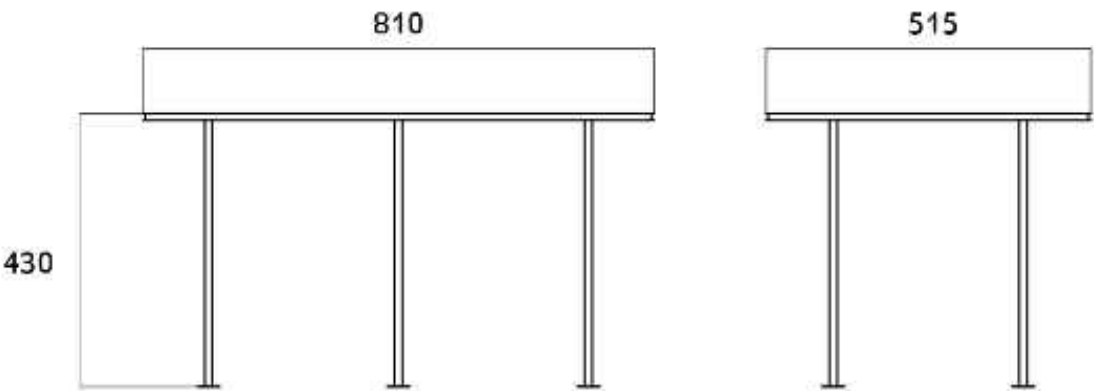

על הקבלן לבקר את כל המידות ועל כל טעות או אי-התאמה להודיע למשרד הארכיטקט


רחובות, בי"ס יסודי וייצמן

25. פרגולה דגם 'הגר' מסתכת


מילר-בלום תכנון סביבתי בע"מ MILLER-BLUM ENVIRONMENTAL PLANNING

קנה מידה: _____ חיפה 34527, רחוב התשבי 14, טלפון: 04-8339070 (רב-קווי) PHONE: HAIFA 34527, 14 HATISBI STREET.
תאריך: _____ תל-אביב 67898, רחוב עמינדב 23, טלפון: 03-5622123 TEL-AVIV 67898, 23 AMINADAV STREET. PHONE:
המתכנן: _____ Email: mb@miller-blum.co.il



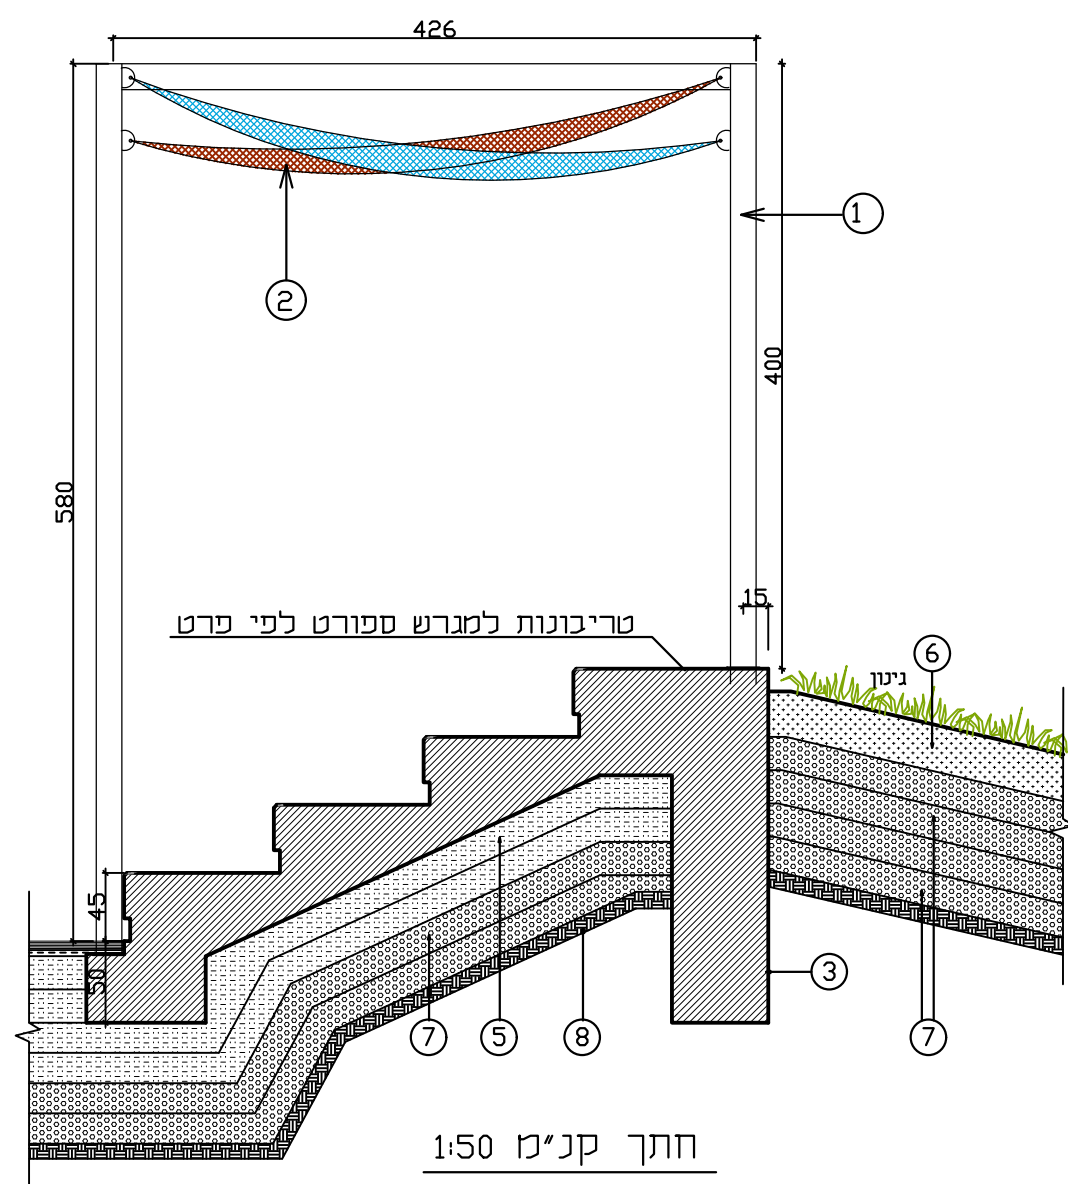

חתך קנ"מ 1:50

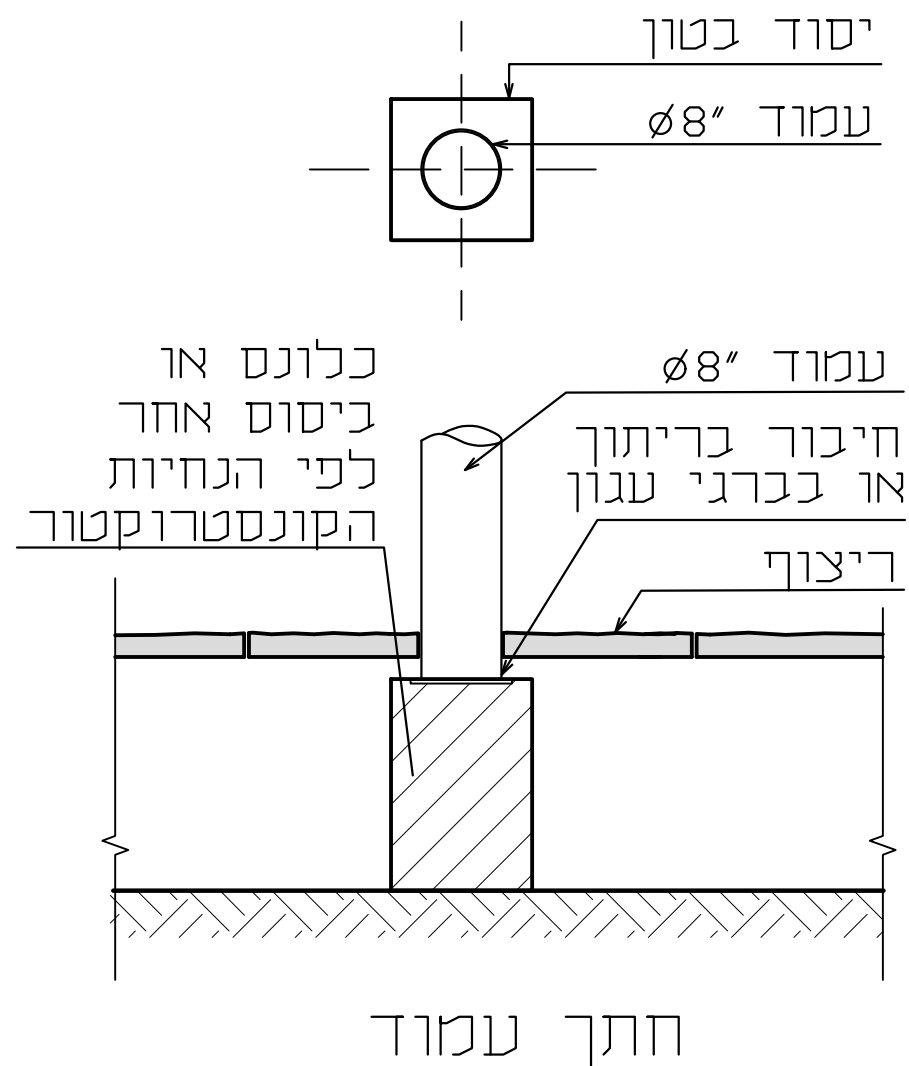

- מקרא:
- 1 עמודי פלדה מגולוון וצבוע בתנור בגוון לפי בחירת האדריכל בקוטר 8" ובגובה 3.85-6 מ'
 - 2 רשת צל מפוליאתילן 50 בגוון לפי בחירת האדריכל הגחה בגבהים שונים, ליצירת מבנה מפרש מרחבי
 - 3 יסוד בטון לפי קונסטרוקטור
 - 4 רוזטה בצורת כיפה, בקוטר 45 ס"מ
 - 5 מצע מהודק ב- 2 שכבות של 20 ס"מ, בהידוק מבוקר 98%
 - 6 אדמה גננית לפי מפרט בשכבה בעובי 30 ס"מ
 - 7 מילוי גברר לפי מפרט ב-2 שכבות של 20 ס"מ
 - 8 הרטבה והידוק שתית לפי המפרט
 - 9 מאחז יד מרכזי למדרגות לפי פרט 27

הערות :

- * מחיר הרשת כולל את כל כבלי המתיחה, העוגנים ואלמנטי החיבור לעמוד, כולל חיבורי אמצע.
- * הקבלן נדרש להציג תכנון ואישור קונסטרוקטור לביסוס העמודים.
- * כל חלקי המתכת מגולוונים וצבועים בתנור בגוון לבחירת האדריכל.
- * תכנון ביצוע - SHOP DRAWING תוצרת "פטוריו" או שו"ע בגוון לבחירת האדריכלים.

רחובות, ב"ס יסודי וייצמן


26. פרט הצללת טריבונות מגרש ספורט

מילר-בלום תכנון סביבתי בע"מ MILLER-BLUM ENVIRONMENTAL PLANNING

קנה מידה: ח"פ 34527, רחוב התשבי 14, טלפון: 04-8339070 (רב-קווי) HAIFA 34527, 14 HATISBI STREET. PHONE: 04-8339070
תאריך: תל-אביב 67898, רחוב עמינדב 23, טלפון: 03-5622123 TEL-AVIV 67898, 23 AMINADAV STREET. PHONE: 03-5622123
המתכנן: Email: mb@miller-blum.co.il



על הקבלן לבקר את כל המידות ועל כל טעות או אי-התאמה להודיע למשרד הארכיטקט

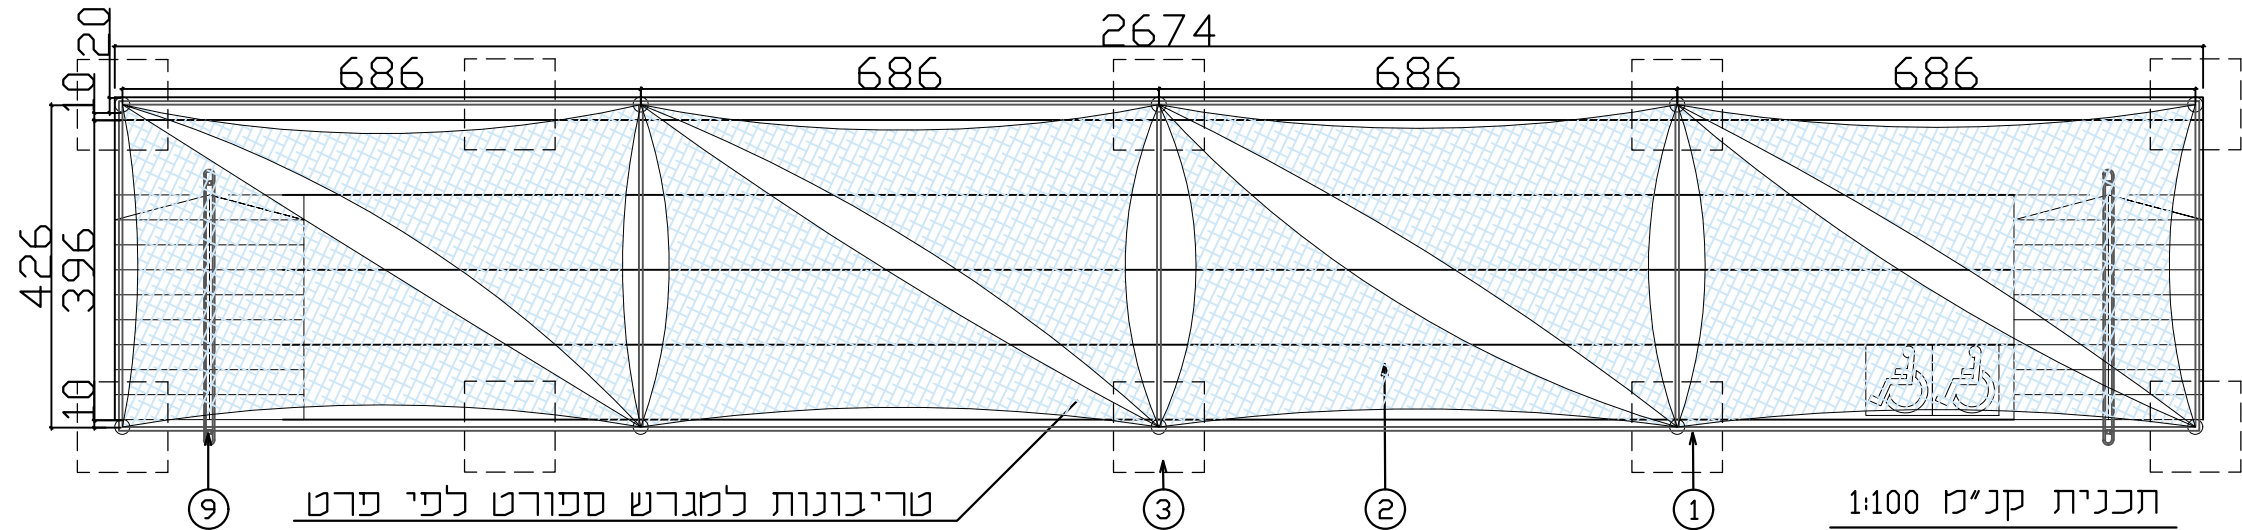

מקרא:

- ① עמודי פלדה מגולוון וצבוע בתנור בגוון לפי בחירת האדריכל בקוטר 8" ובגובה 3.85-6 מ'
- ② רשת צל מפוליאתילן UV בגוון לפי בחירת האדריכל הגחה בגבהים שונים, ליצירת מבנה מפרש מרחבי
- ③ יסוד בטון לפי קונסטרוקטור
- ④ רוזטה בצורת כיפה, בקוטר 45 ס"מ
- ⑤ מצע מהודק ג-2 שכבות של 20 ס"מ, בהידוק מבוקר 98%
- ⑥ אדמה גננית לפי מפרט בשכבה בעובי 30 ס"מ
- ⑦ מילוי גברר לפי מפרט ג-2 שכבות של 20 ס"מ
- ⑧ הרטבה והידוק שתית לפי המפרט
- ⑨ מאחז יד מרכזי למדרגות לפי פרט 27

הערות :

- * מחיר הרשת כולל את כל כבלי המתיחה, העוגנים ואלמנטי החיבור לעמוד, כולל חיבורי אמצע.
- * הקבלן נדרש להציג תכנון ואישור קונסטרוקטור לביסוס העמודים.
- * כל חלקי המתכת מגולוונים וצבועים בתנור בגוון לבחירת האדריכל.
- * תכנון ביצוע SHOP DRAWING- תוצרת "פטוריו" או שו"ע בגוון לבחירת האדריכלים.

רחובות, בי"ס יסודי וייצמן


26.2. פרט הצללת טריבונות מגרש ספורט-חלופה 1

מילר-בלום תכנון סביבתי בע"מ MILLER-BLUM ENVIRONMENTAL PLANNING

קנה מידה: _____ חיפה 34527, רחוב התשבי 14, טלפון: 04-8339070 (רב-קווי) _____
 תאריך: _____ תל-אביב 67898, רחוב עמינדב 23, טלפון: 03-5622123 _____
 המתכנן: _____ Email: mb@miller-blum.co.il



על הקבלן לבקר את כל המידות ועל כל טעות או אי-התאמה להודיע למשרד הארכיטקט

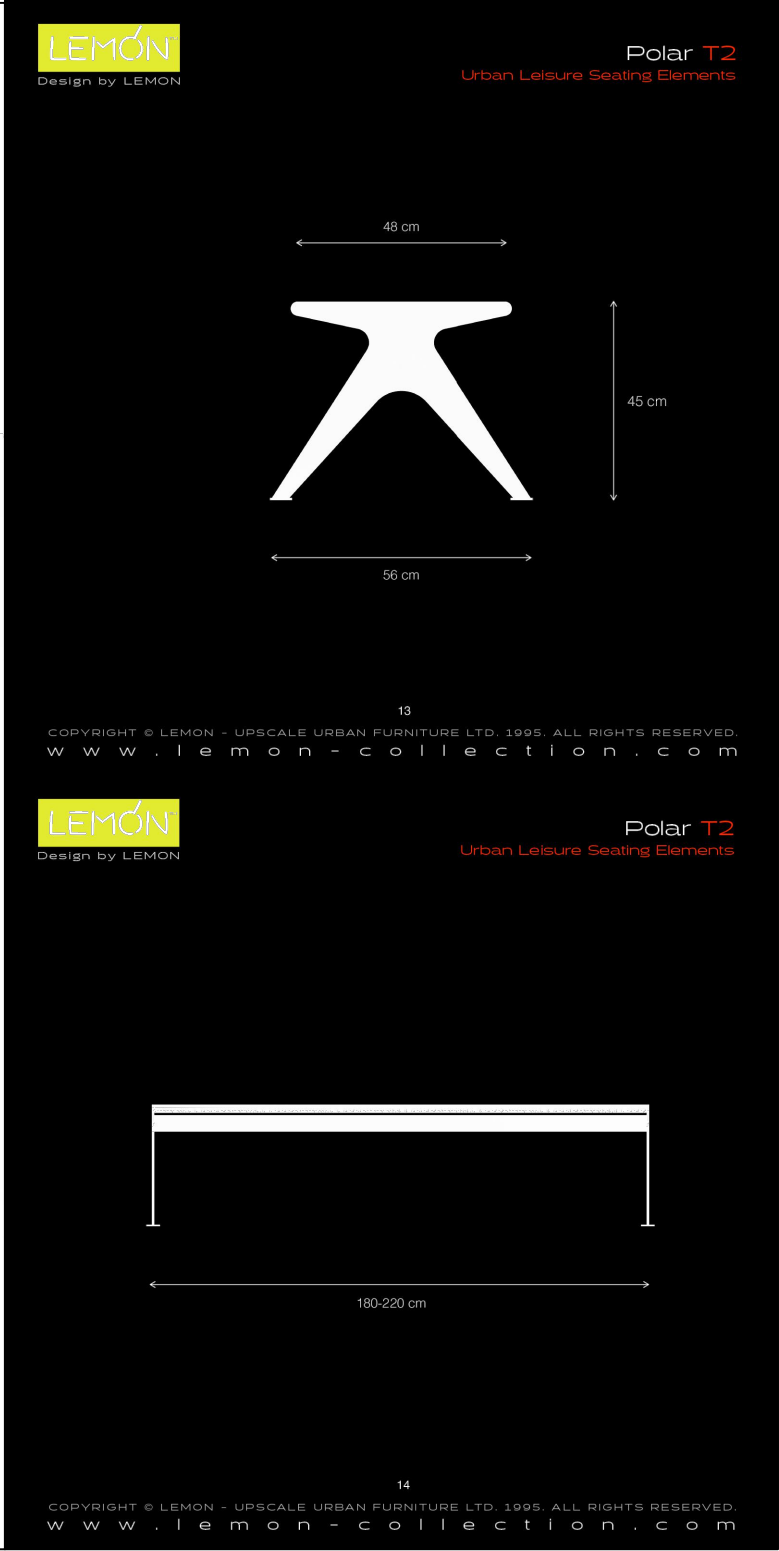

רחובות, בי"ס יסודי וייצמן


נ.30. ספסל

MILLER-BLUM ENVIRONMENTAL PLANNING תדלר-בלום תכנון סביבתי בע"מ

קנה מידה: _____ חיפה 34527, רחוב התשבי 14, טלפון: 04-8339070 <רב-קוי> PHONE: HAIFA 34527, 14 HATISBI STREET.
תאריך: _____ תל-אביב 67898, רחוב עמינדב 23, טלפון: 03-5622123 TEL-AVIV 67898, 23 AMINADAV STREET. PHONE:
המתכנן: _____ Email: mb@miller-blum.co.il



על הקבלן לבקר את כל המידות ועל כל טעות או אי-התאמה להודיע למשרד הארכיטקט

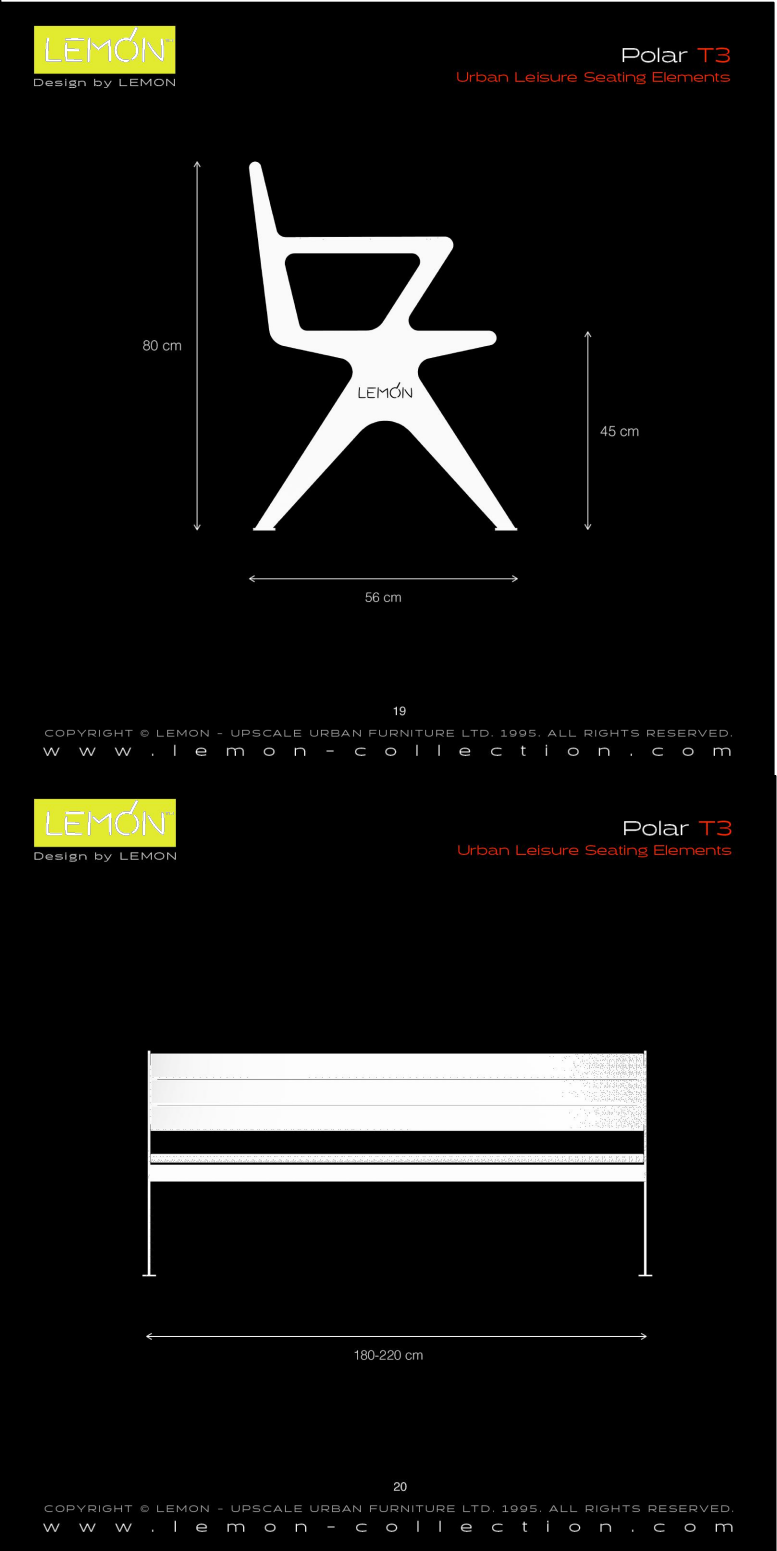

רחובות, ב"ס יסודי וייצמן

30.2 ספסל נגיש

MILLER-BLUM ENVIRONMENTAL PLANNING תג'ר-בלום תכנון סביבתי בע"מ

קנה מידה: _____ חיפה 34527, רחוב התשבי 14, טלפון: 04-8339070 (רב-קווי) PHONE: HAIFA 34527, 14 HATISBI STREET.
תאריך: _____ תל-אביב 67898, רחוב עמינדב 23, טלפון: 03-5622123 TEL-AVIV 67898, 23 AMINADAV STREET. PHONE:
המתכנן: _____ Email: mb@miller-blum.co.il



על הקבלן לבקר את כל המידות ועל כל טעות או אי-התאמה להודיע למשרד הארכיטקט

Polar

Urban Leisure Seating Elements




U P S C A L E
U R B A N
F U R N I T U R E

עיצוב אלון דרורי

www.lemon-collection.com

LEMÓN
Design by LEMON

Polar T1
Urban Leisure Seating Elements

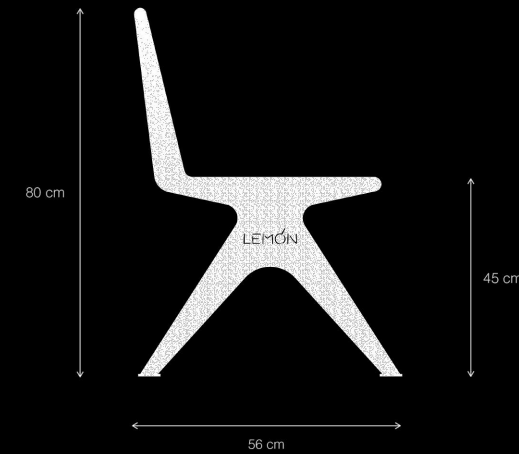

7
COPYRIGHT © LEMON - UPSCALE URBAN FURNITURE LTD. 1995. ALL RIGHTS RESERVED.
www.lemon-collection.com

LEMÓN
Design by LEMON

Polar T1
Urban Leisure Seating Elements



8
COPYRIGHT © LEMON - UPSCALE URBAN FURNITURE LTD. 1995. ALL RIGHTS RESERVED.
www.lemon-collection.com

רחובות, בי"ס יסודי וייצמן

30. ספסל

מילר-בלום תכנון סביבתי בע"מ MILLER-BLUM ENVIRONMENTAL PLANNING

קנה מידה: _____ ח"פה: 34527, רחוב התשבי 14, טלפון: 04-8339070 (רב-קווי) _____
תאריך: _____ תל-אביב 67898, רחוב עמינדב 23, טלפון: 03-5622123 _____
המתכנן: _____ Email: mb@miller-blum.co.il



על הקבלן לבקר את כל המידות ועל כל טעות או אי-התאמה להודיע למשרד הארכיטקט

Rubik

Urban Leisure Seating Elements



LEMÓN™


U P S C A L E
U R B A N
F U R N I T U R E

עיצוב אלון דרורי

w w w . l e m o n - c o l l e c t i o n . c o m

LEMÓN
Design by LEMON


Rubik T1
Urban Leisure Seating Elements

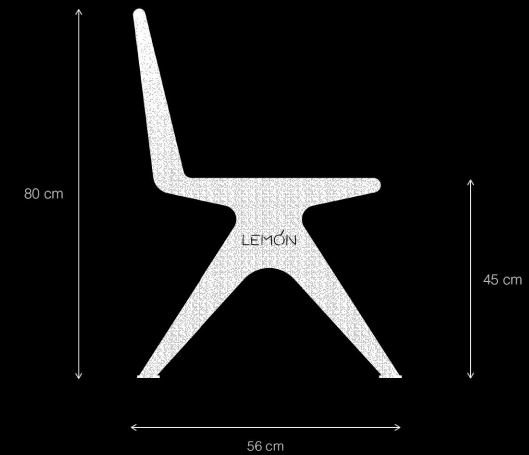

7
COPYRIGHT © LEMON - UPSCALE URBAN FURNITURE LTD. 1995. ALL RIGHTS RESERVED.
w w w . l e m o n - c o l l e c t i o n . c o m

LEMÓN
Design by LEMON

Rubik T1
Urban Leisure Seating Elements

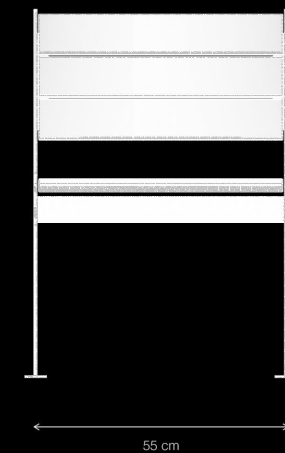

8
COPYRIGHT © LEMON - UPSCALE URBAN FURNITURE LTD. 1995. ALL RIGHTS RESERVED.
w w w . l e m o n - c o l l e c t i o n . c o m

רחובות, בי"ס יסודי וייצמן

31. כיסא

מילר-בלום תכנון סביבתי בע"מ MILLER-BLUM ENVIRONMENTAL PLANNING

קנה מידה: _____ חיפה 34527, רחוב התשבי 14, טלפון: 04-8339070 (רב-קווי) PHONE: HAIFA 34527, 14 HATISBI STREET.
תאריך: _____ תל-אביב 67898, רחוב עמינדב 23, טלפון: 03-5622123 TEL-AVIV 67898, 23 AMINADAV STREET. PHONE:
המתכנן: _____ Email: mb@miller-blum.co.il



על הקבלן לבקר את כל המידות ועל כל טעות או אי-התאמה להודיע למשרד הארכיטקט

Polaris

Urban Leisure Table Elements




U P S C A L E
U R B A N
F U R N I T U R E

עיצוב אלון דרורי

w w w . l e m o n - c o l l e c t i o n . c o m




Polaris T1
Urban Leisure Table Elements

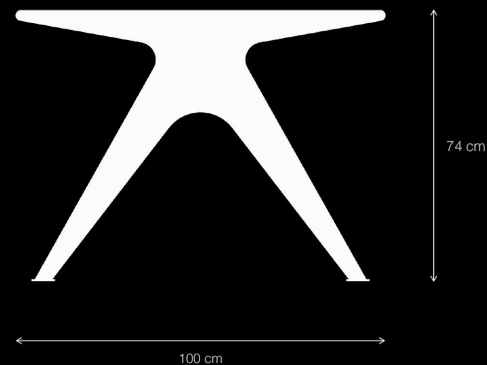

7
COPYRIGHT © LEMON - UPSCALE URBAN FURNITURE LTD. 1995. ALL RIGHTS RESERVED.
w w w . l e m o n - c o l l e c t i o n . c o m



Polaris T1
Urban Leisure Table Elements

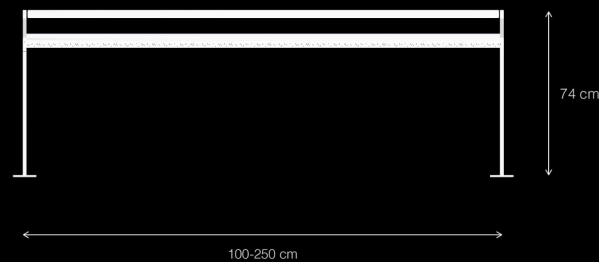

8
COPYRIGHT © LEMON - UPSCALE URBAN FURNITURE LTD. 1995. ALL RIGHTS RESERVED.
w w w . l e m o n - c o l l e c t i o n . c o m

רחובות, בי"ס יסודי וייצמן


32.שולחן

מילר-בלום תכנון סביבתי בע"מ MILLER-BLUM ENVIRONMENTAL PLANNING

קנה מידה: _____ חיפה 34527, רחוב התשבי 14, טלפון: 04-8339070 (רב-קווי) PHONE: HAIFA 34527, 14 HATISBI STREET.
תאריך: _____ תל-אביב 67898, רחוב עמינדב 23, טלפון: 03-5622123 TEL-AVIV 67898, 23 AMINADAV STREET. PHONE:
המתכנן: _____ Email: mb@miller-blum.co.il





על הקבלו לבקר את כל המידות ועל כל טעות או אי-התאמה להודיע למשרד הארכיטקט

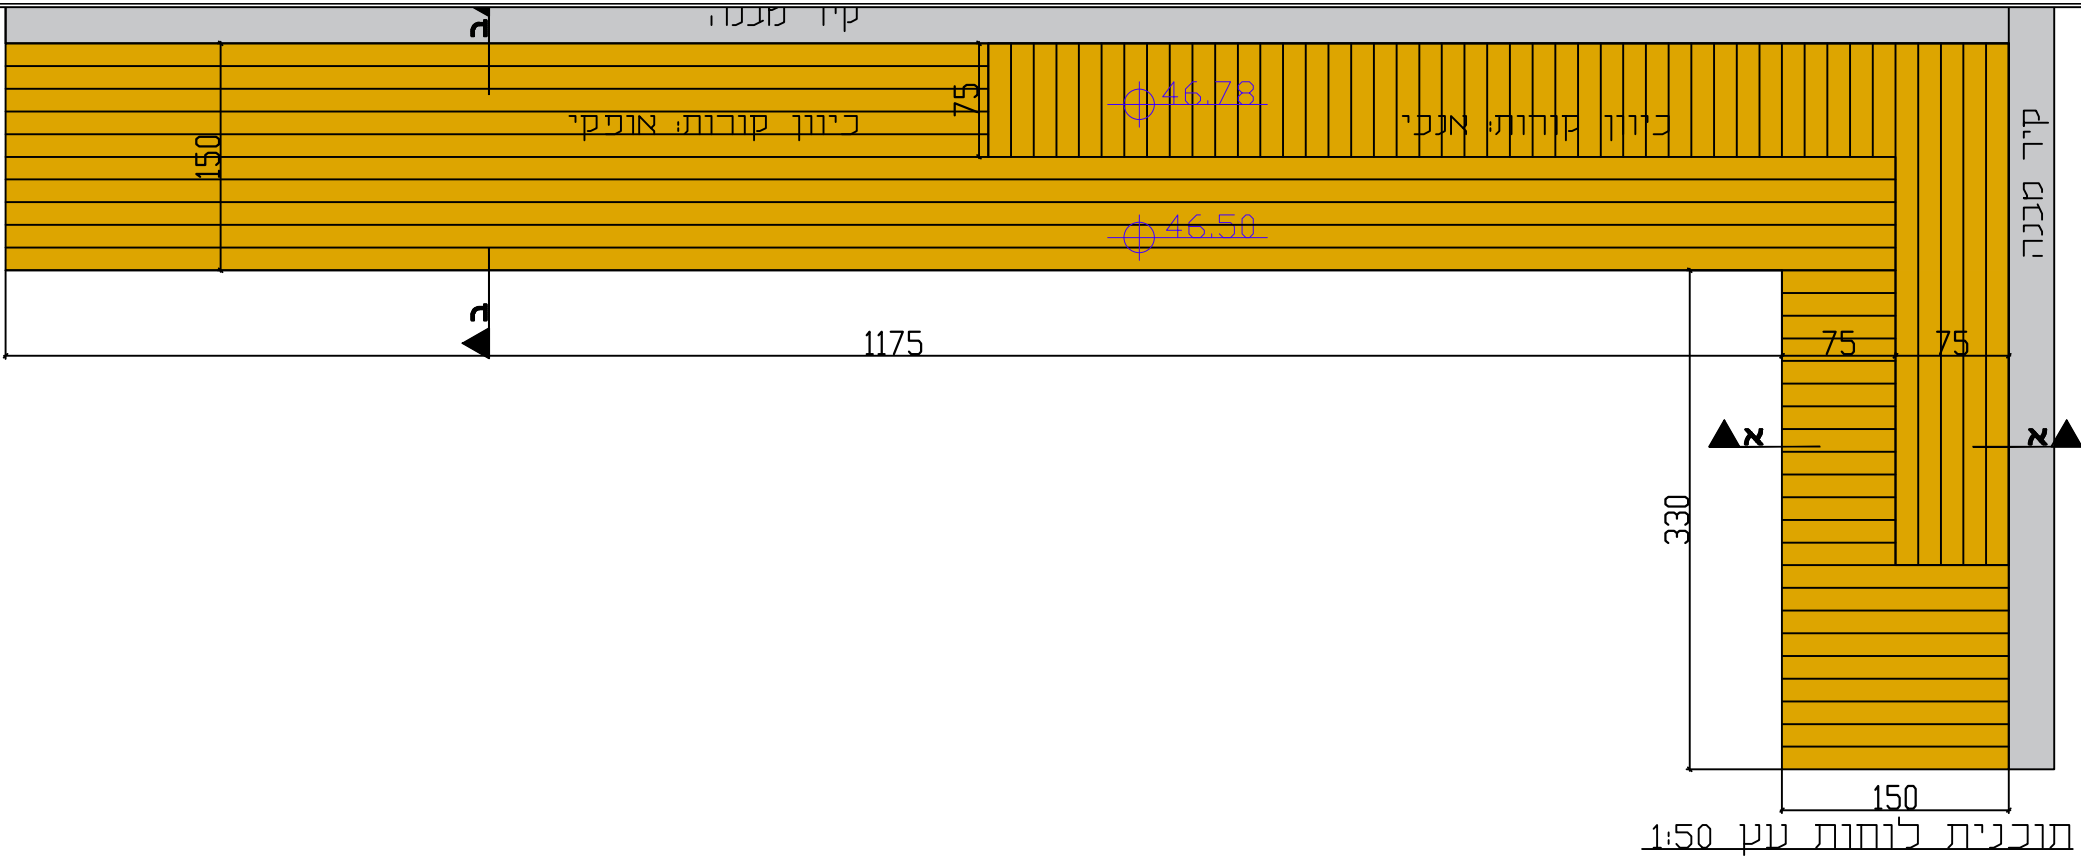

מקרא:

- מושב: לוחות עץ אורן במידות רוחב 15 ס"מ ובעובי 3 ס"מ
כיוון הנחה: אופקי ביחס לקיר מאחור
 - מושב: לוחות עץ אורן במידות רוחב 15 ס"מ ובעובי 3 ס"מ
כיוון הנחה: אנכי ביחס לקיר מאחור
 - חזית: לוחות עץ אורן במידות רוחב 15 ס"מ ובעובי 3 ס"מ
כיוון הנחה: אנכי, המשכי לקורות המושב
 - חזית: לוחות עץ אורן במידות רוחב 15 ס"מ ובעובי 3 ס"מ
כיוון הנחה: אופקי, המשכי לקורות המושב
 - קונסטרוקציית פלדה: בפורמט תכנון-ביצוע של היצרן
 - 2 לוחות עץ רצופות מוברגות לקיר כמשענת
 - עיגון הטריבונה לריצוף
 - ריצוף לפי פרט 1
- הנחיות:
- כל לוחות העץ צבועים בצבע הגנה שקוף בגוון אגוז/אלון
גוון לאישור האדריכלית
- כל חלקי הפלדה מגולוונים וצבועים בתנור בשיטה אלקטרוסטטית
גוון לאישור האדריכלית

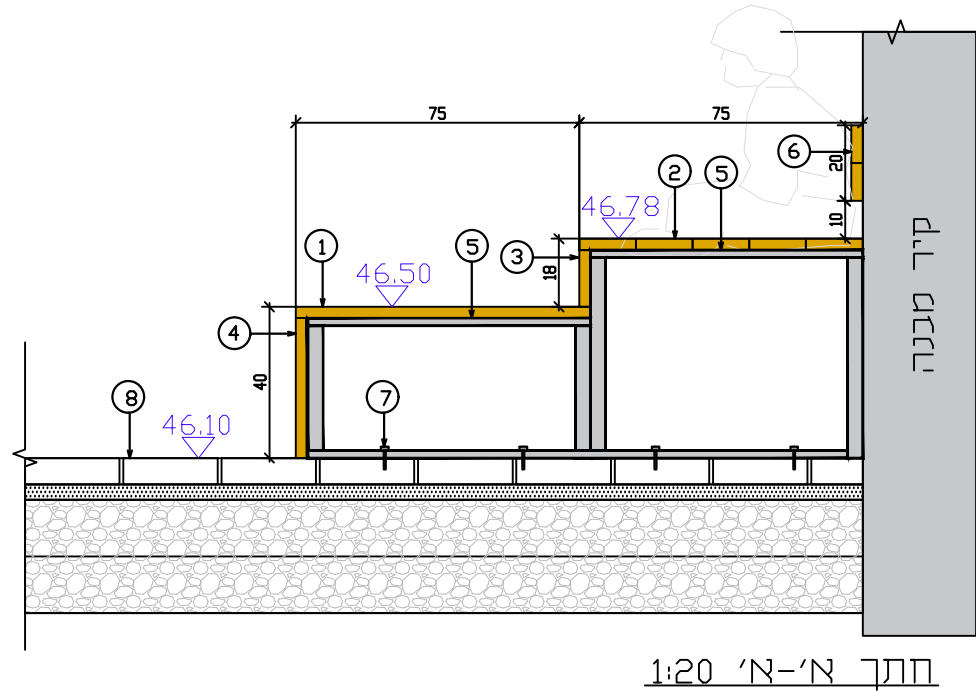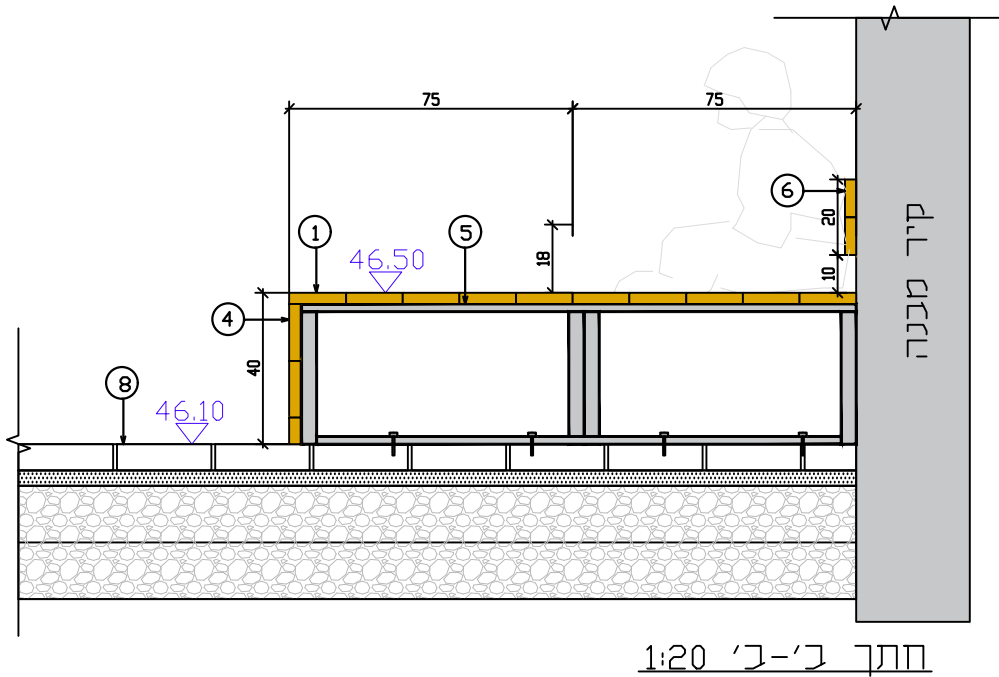

רחובות, ב"ס יסודי וייצמן


33. טריבונות ישיבה מעץ במבואת כניסה

מילר-בלום תכנון סביבתי בע"מ MILLER-BLUM ENVIRONMENTAL PLANNING

קנה מידה: ח"פ 34527, רחוב התשבי 14, טלפון: 04-8339070 (רב-קווי) PHONE: HAIFA 34527, 14 HATISBI STREET.
תאריך: תל-אביב 67898, רחוב עמינדב 23, טלפון: 03-5622123 PHONE: TEL-AVIV 67898, 23 AMINADAV STREET.
המתכנן: Email: mb@miller-blum.co.il



על הקבלן לבקר את כל המידות ועל כל טעות או אי-התאמה להודיע למשרד הארכיטקט

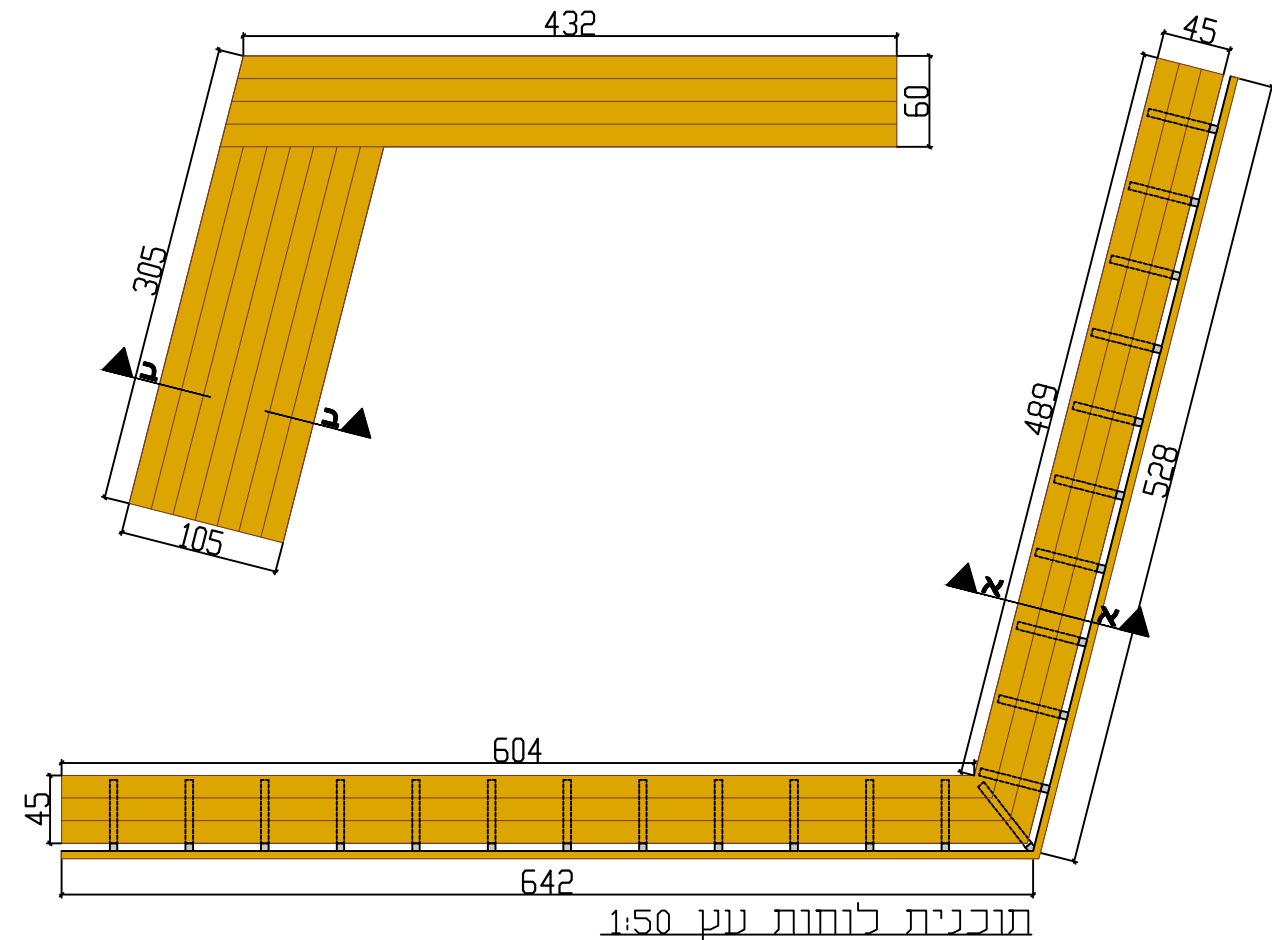


מקרא:

- ① מושב: לוחות עץ אורן במידות רוחב 15 ס"מ ובעובי 3 ס"מ כיוון הנחה: אופקי
- ② קונסטרוקציית פלדה: כפורמט תכנון-ביצוע של היצרן
- ③ משענת גב ע"י 2 לוחות עץ אופקיות
- ④ עיגון הטריכונה לריצוף
- ⑤ ריצוף לפי פרט 1

הנחיות:

כל לוחות העץ צבועים בצבע הגנה שקוף בגוון אגוז/אלון גוון לאישור האדריכלית

כל חלקי הפלדה מגולוונים וצבועים בתנור בשיטה אלקטרוסטטית גוון לאישור האדריכלית

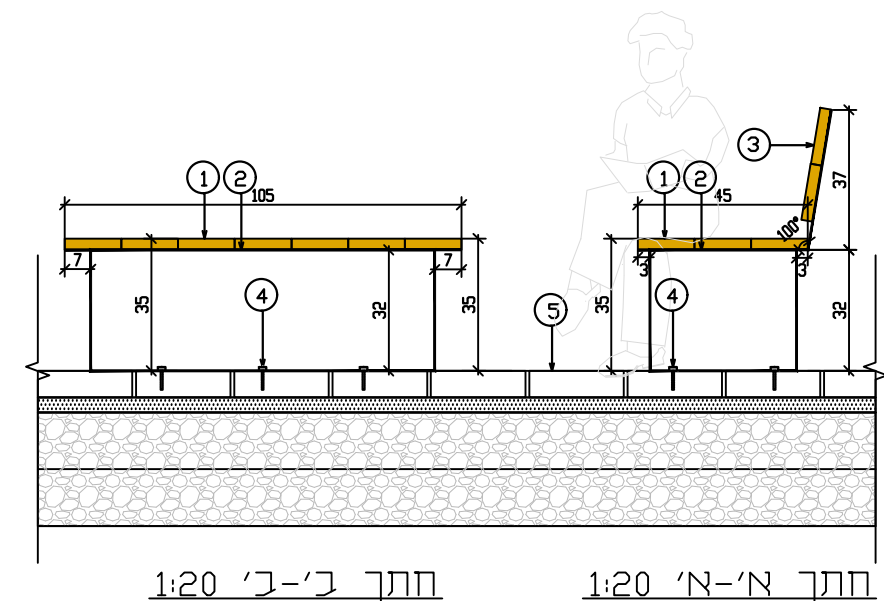

רחובות, ב"ס יסודי וייצמן

34. ספסלי ישיבה מעץ לכיתת חוץ במרפסת

מילר-בלום תכנון סביבתי בע"מ MILLER-BLUM ENVIRONMENTAL PLANNING




קנה מידה: _____ חיפה 34527, רחוב התשבי 14, טלפון: 04-8339070 (רב-קווי) PHONE: HAIFA 34527, 14 HATISBI STREET.
תאריך: _____ תל-אביב 67898, רחוב עמינדב 23, טלפון: 03-5622123 TEL-AVIV 67898, 23 AMINADAV STREET. PHONE:
המתכנן: _____ Email: mb@miller-blum.co.il



על הקבלן לבקר את כל המידות ועל כל טעות או אי-התאמה להודיע למשרד הארכיטקט

Cat. 9003

010

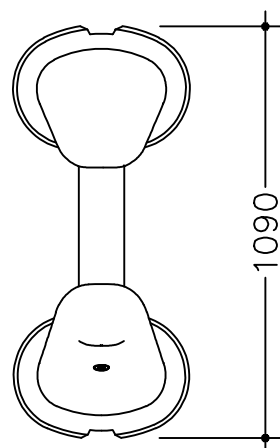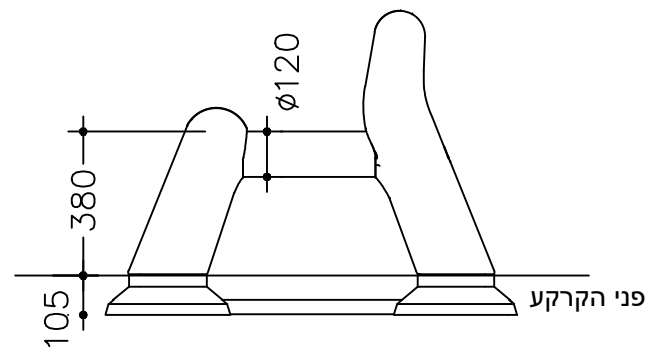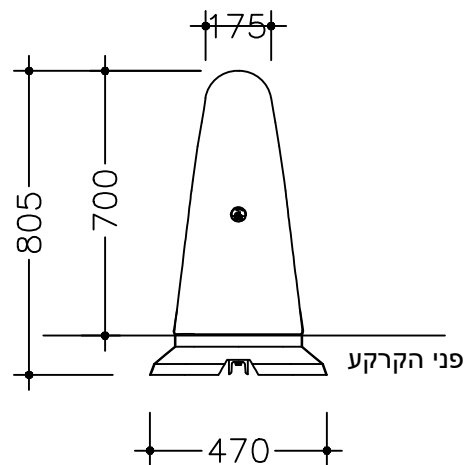

שחם י. אריכא ובניו בע"מ רח' העמל 35 אזה"ת הקלה אשדוד 77606
טל 08-8563535 פקס 08-8562432

מהדורה	תאריך עידכון אחרון
א	26/10/2016
יח מידה	מ"מ

רחובות, בי"ס יסודי וייצמן

35. אלמנט סוס

מילר-בלום תכנון סביבתי בע"מ MILLER-BLUM ENVIRONMENTAL PLANNING





קנה מידה: _____ חיפה 34527, רחוב התשבי 14, טלפון: 04-8339070, קרוי "רב-קרוי" _____
תאריך: _____ תל-אביב 67898, רחוב עמינדב 23, טלפון: 03-5622123, _____
המתכנן: _____ Email: mb@miller-blum.co.il



על הקבלן לבקר את כל המידות ועל כל טעות או אי-התאמה להודיע למשרד הארכיטקט

Cat. 9004

פיל

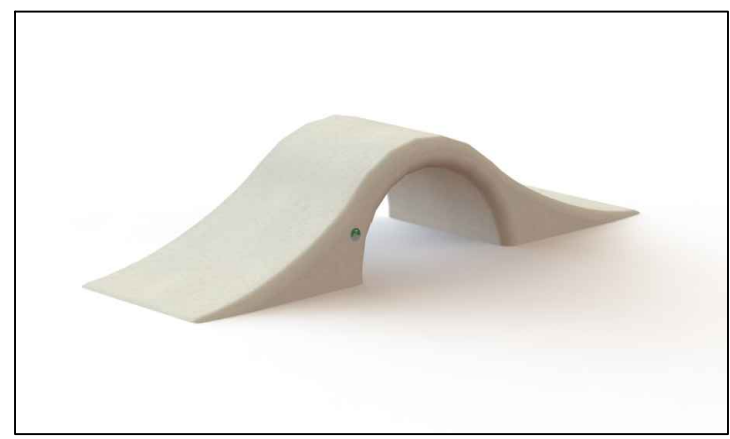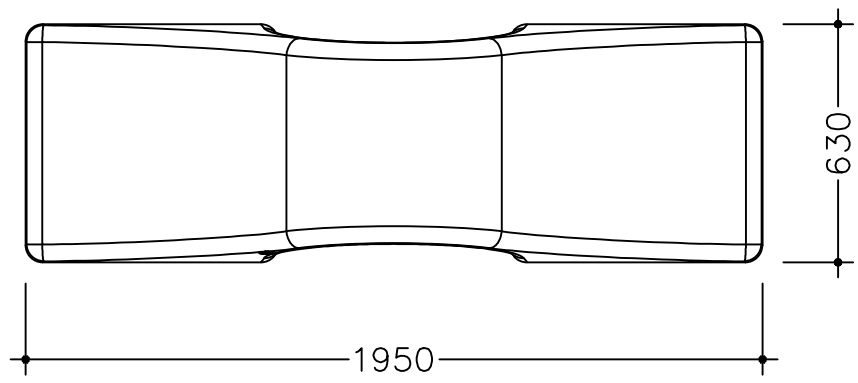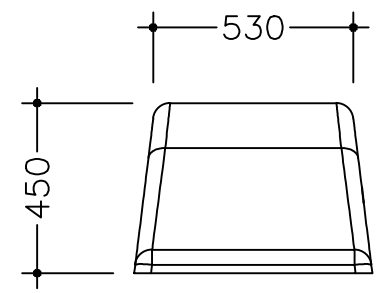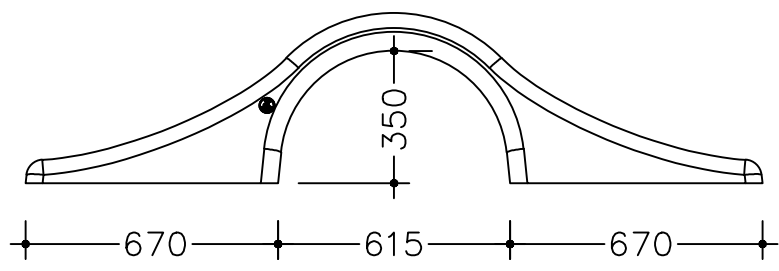

שחם י. אריכא ובניו בע"מ רח' העמל 35 אזה"ת הקלה אשדוד 77606
טל 08-8563535 פקס 08-8562432

תאריך עידכון אחרון	מהדורה
27/10/2016	א
יח מידה	מ"מ

רחובות, ב"ס יסודי וייצמן

35. אלמנט פיל

MILLER-BLUM ENVIRONMENTAL PLANNING הילר-בלום תכנון סביבתי בע"מ


קנה מידה: _____ חיפה 34527, רחוב התשבי 14, טלפון: 04-8339070 (רב-קווי) _____
תאריך: _____ תל-אביב 67898, רחוב עמינדב 23, טלפון: 03-5622123 _____
המתכנן: _____ Email: mb@miller-blum.co.il



על הקבלן לבקר את כל המידות ועל כל טעות או אי-התאמה להודיע למשרד הארכיטקט

Cat. 9006

שבלול

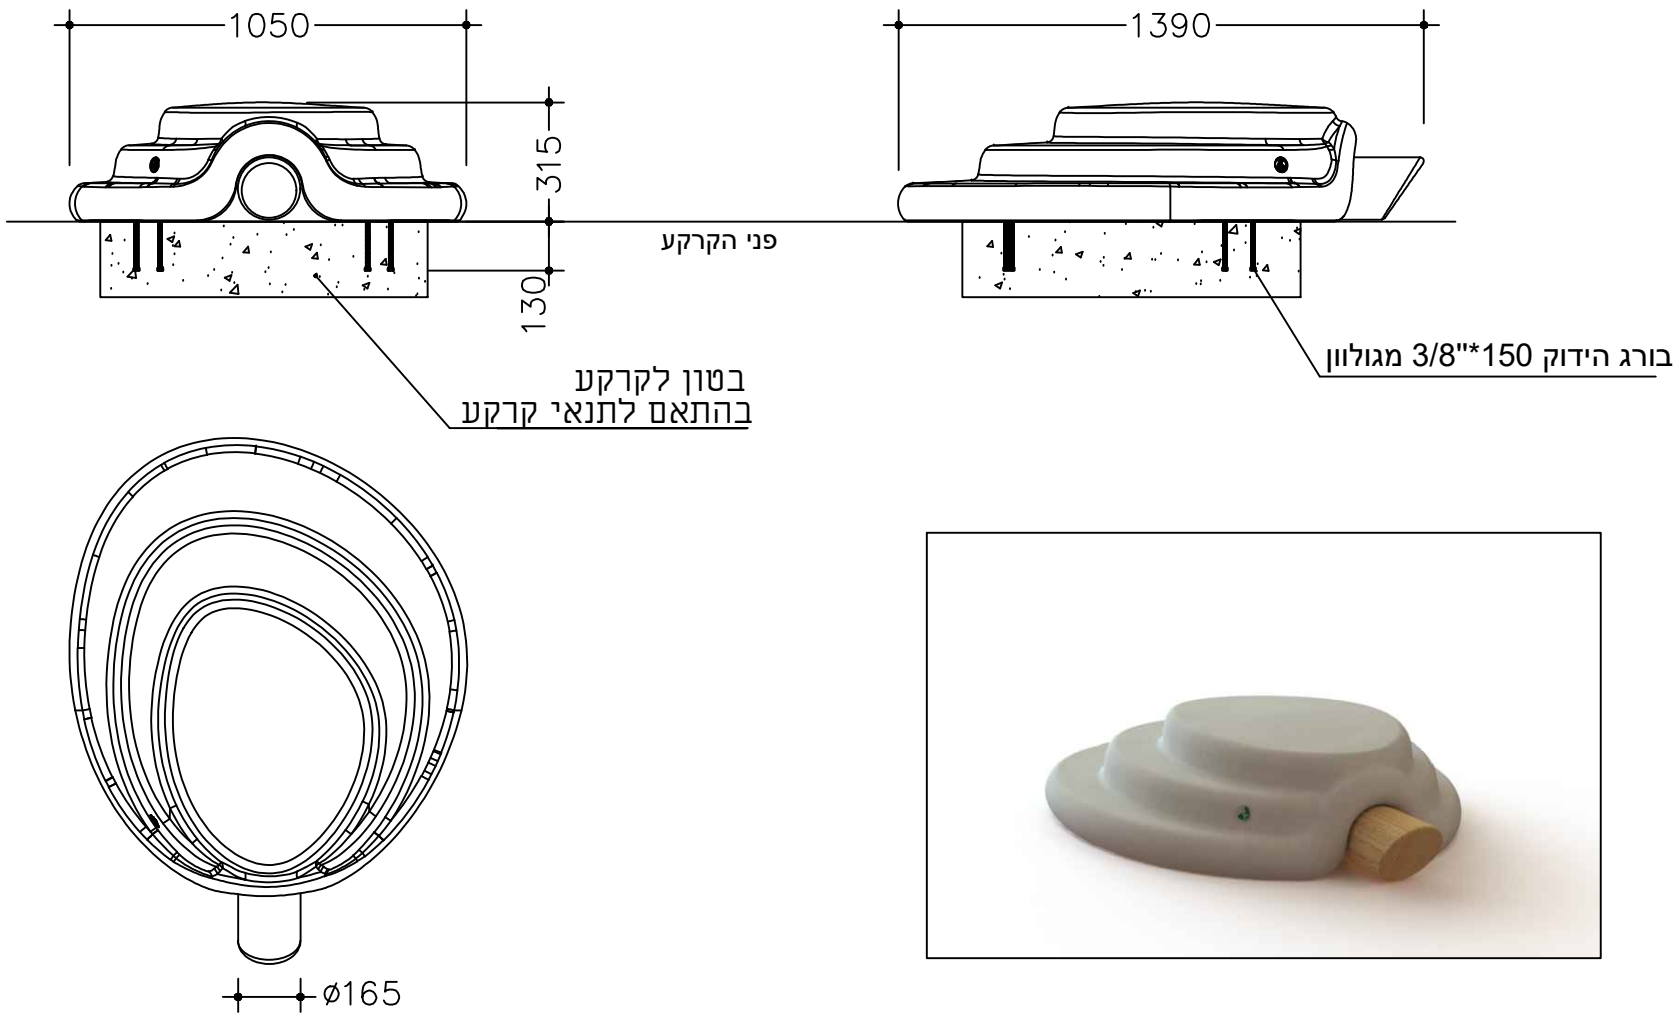

שחם י. אריכא ובניו בע"מ רח' העמל 35 אזה"ת הקלה אשדוד 77606
טל 08-8563535 פקס 08-8562432

מהדורה	תאריך עידכון אחרון
א	01/11/2016
יח מידה	מ"מ

רחובות, ב"ס יסודי וייצמן

35. אלמנט שבלול

MILLER-BLUM ENVIRONMENTAL PLANNING הילר-בלום תכנון סביבתי בע"מ

קנה מידה: _____ חיפה 34527, רחוב התשבי 14, טלפון: 04-8339070 (רב-קווי) HAIFA 34527, 14 HATISBI STREET. _____
תאריך: _____ תל-אביב 67898, רחוב עמינדב 23, טלפון: 03-5622123 TEL-AVIV 67898, 23 AMINADAV STREET. _____
המתכנן: _____ Email: mb@miller-blum.co.il



לביצוע



על הקבלן לבקר את כל המידות ועל כל טעות או אי-התאמה להודיע למשרד הארכיטקט

Cat. 2709

ברזיית שניר

לחצנים בגוון ניגודי לברזיה

כוח מקסימלי בלחצנים 16 ניוטון - קג"כ

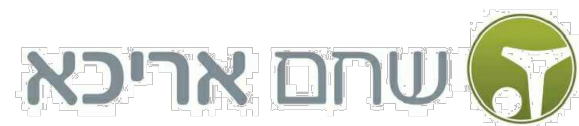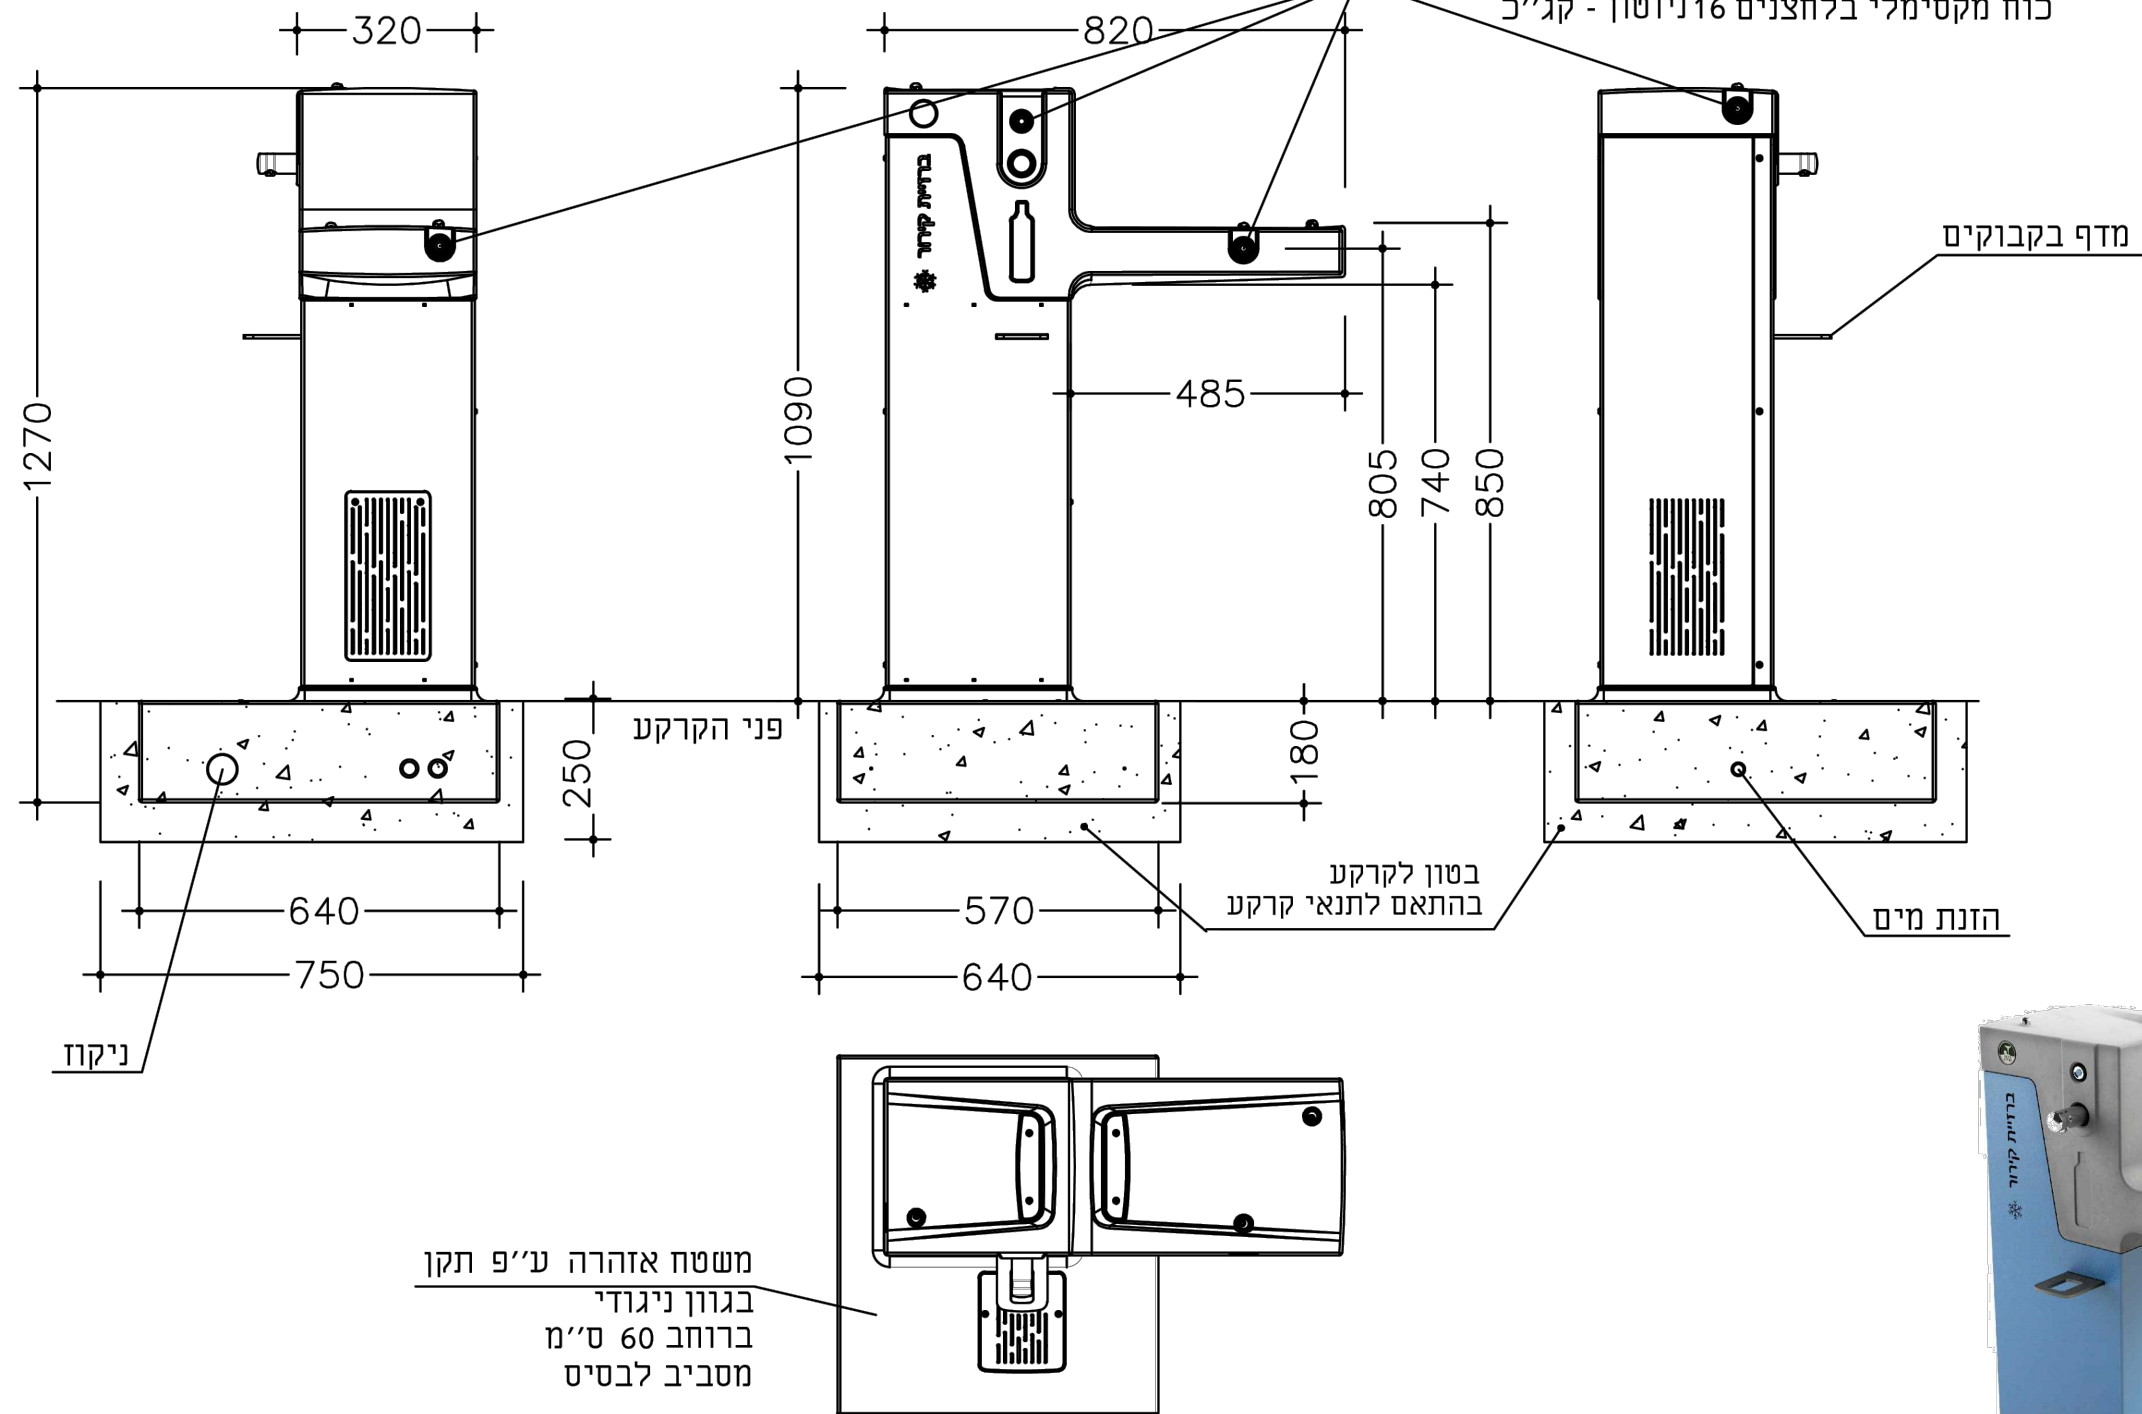

שחם י. אריכא ובניו בע"מ רח' העמל35אזה"ת הקלה אשדוד 77606

מהדורה	תאריך עידכון אחרון
א	02/09/2021

רחובות, ב"ס יסודי וייצמן

38. קולר

מילר-בלום תכנון סביבתי בע"מ MILLER-BLUM ENVIRONMENTAL PLANNING

קנה מידה: חיפה 34527, רחוב התשבי 14, טלפון: 04-8339070 (רב-קווי) HAIFA 34527, 14 HATISBI STREET.
 תאריך: תל-אביב 67898, רחוב עמינדב 23, טלפון: 03-5622123 TEL-AVIV 67898, 23 AMINADAV STREET.
 המתכנן: Email: mb@miller-blum.co.il






על הקבלן לבקר את כל המידות ועל כל טעות או אי-התאמה להודיע למשרד הארכיטקט

פארק

מק"ט 2020

חומר: פח מגולוון צבוע
משקל: 23 ק"ג
עיגון: 4 ברגי ג'מבו

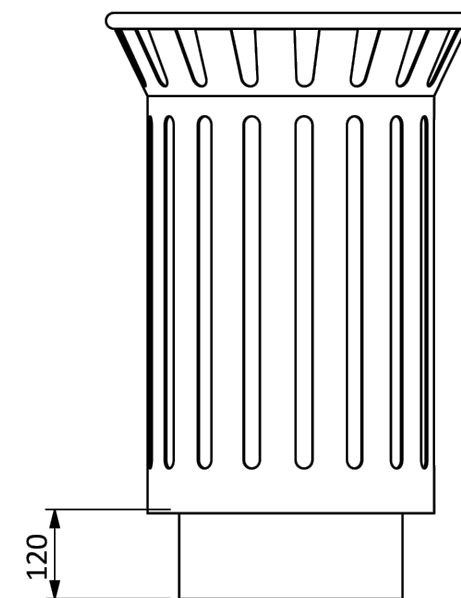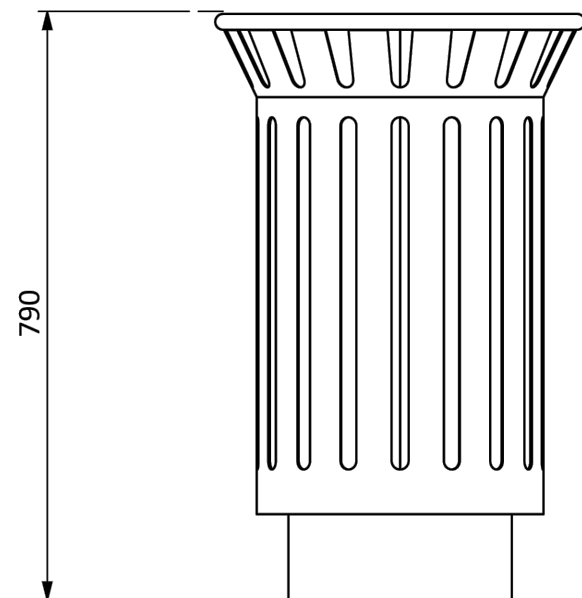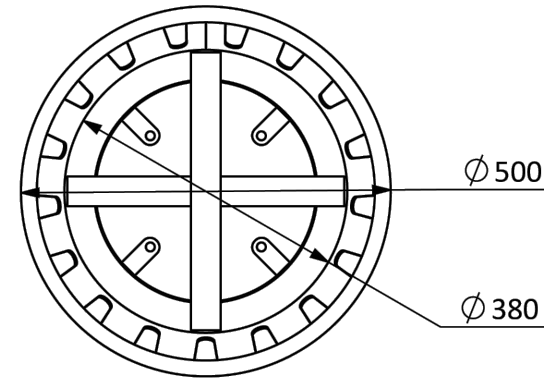

אי אם שגב תעשיות בע"מ נחל שניר 4 יבנה | טל': 08-9422440 | www.imsegev.co.il |

על הקבלן לבקר את כל המידות ועל כל טעות או אי-התאמה להודיע למשרד הארכיטקט

רחובות, בי"ס יסודי וייצמן

39. אשפתון

מילר-בלום תכנון סביבתי בע"מ MILLER-BLUM ENVIRONMENTAL PLANNING

קנה מידה: _____ חיפה 34527, רחוב התשבי 14, טלפון: 04-8339070 (רב-קווי) HAIFA 34527, 14 HATISBI STREET.
תאריך: _____ תל-אביב 67898, רחוב עמינדב 23, טלפון: 03-5622123 TEL-AVIV 67898, 23 AMINADAV STREET.
המתכנן: _____ Email: mb@miller-blum.co.il



סלילון



מק"ט 5046
*מתקן הניתן לשרשור

חומר: פח מגולוון | נירוסטה

משקל: 34 ק"ג

דגמים: 1.5 | 2 | 3

עיגון: 10 ברגי ג'מבו

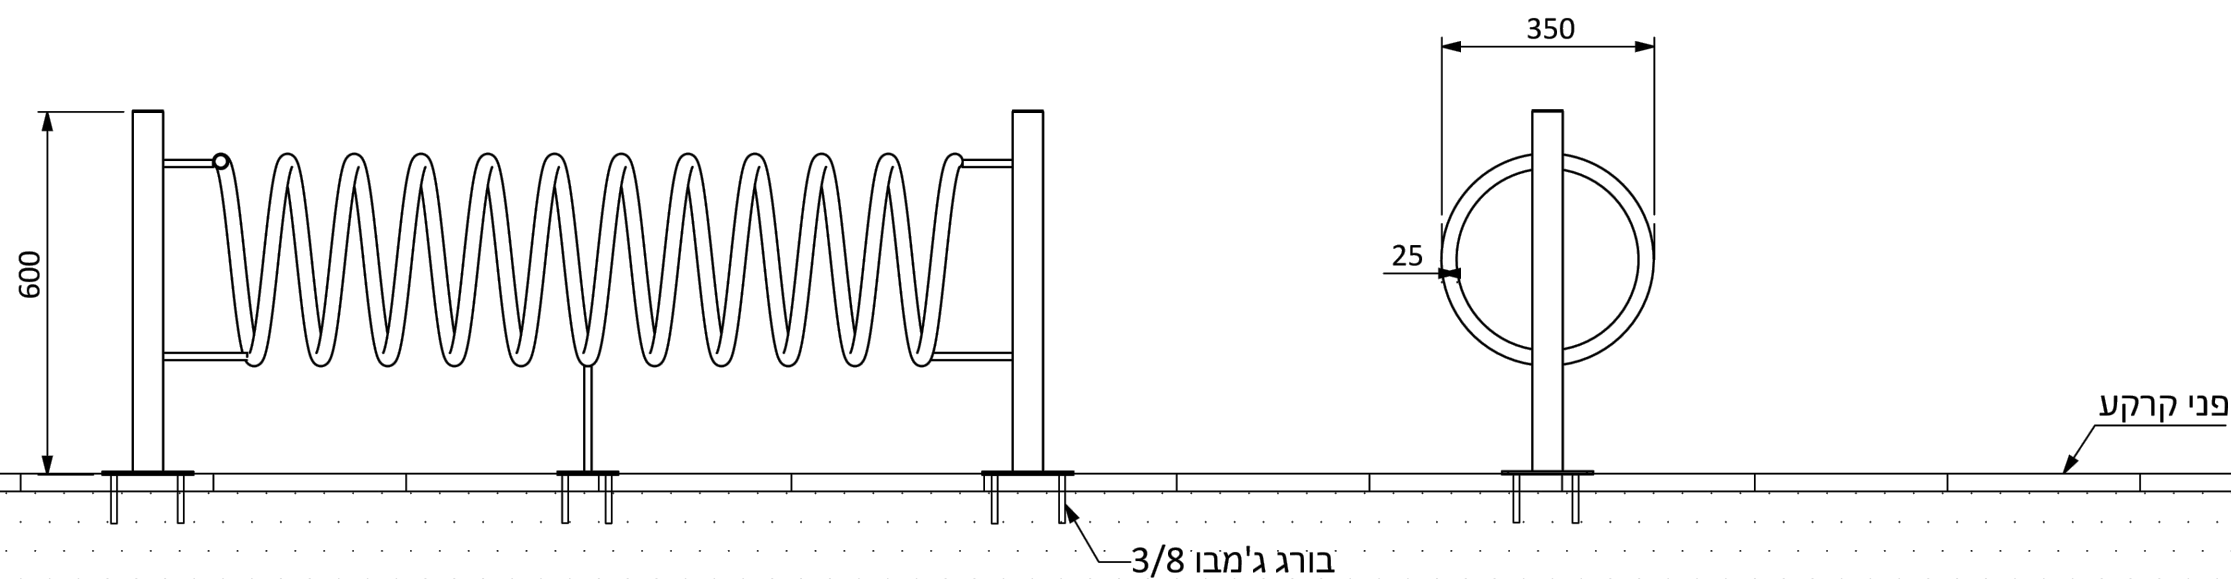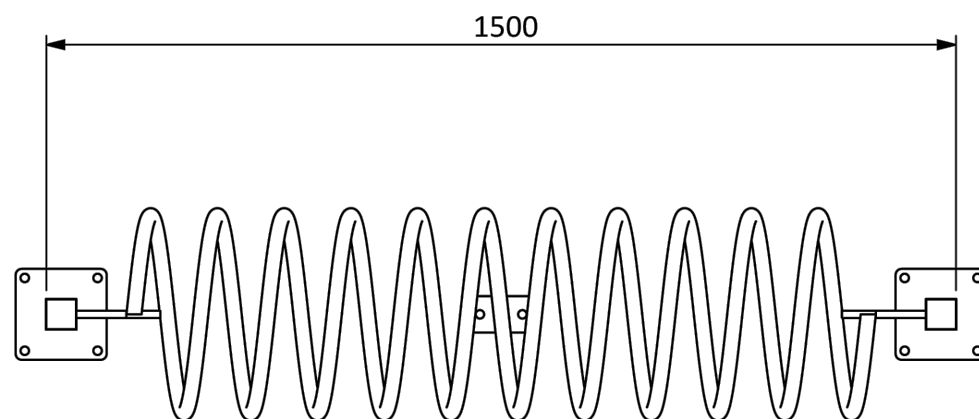

יצרנית: יצרנית פלסטיק חזק | חלל שניר 4 וברק | זול: 04-2241008 | www.imsegev.co.il |

על הקבלן לבקר את כל המידות ועל כל טעות או אי-התאמה להודיע למשרד הארכיטקט

רחובות, ב"ס יסודי וייצמן

40. חניית אופניים

מילר-בלום תכנון סביבתי בע"מ MILLER-BLUM ENVIRONMENTAL PLANNING


קנה מידה: _____ ח"פ: 34527, רחוב התשבי 14, טלפון: 04-8339070 (רב-קווי) _____
תאריך: _____ תל-אביב 67898, רחוב עמינדב 23, טלפון: 03-5622123 _____
המתכנן: _____ Email: mb@miller-blum.co.il



Cat. 7401

שולחן פינג פונג

גימבו 3/8" בורג מגולוון

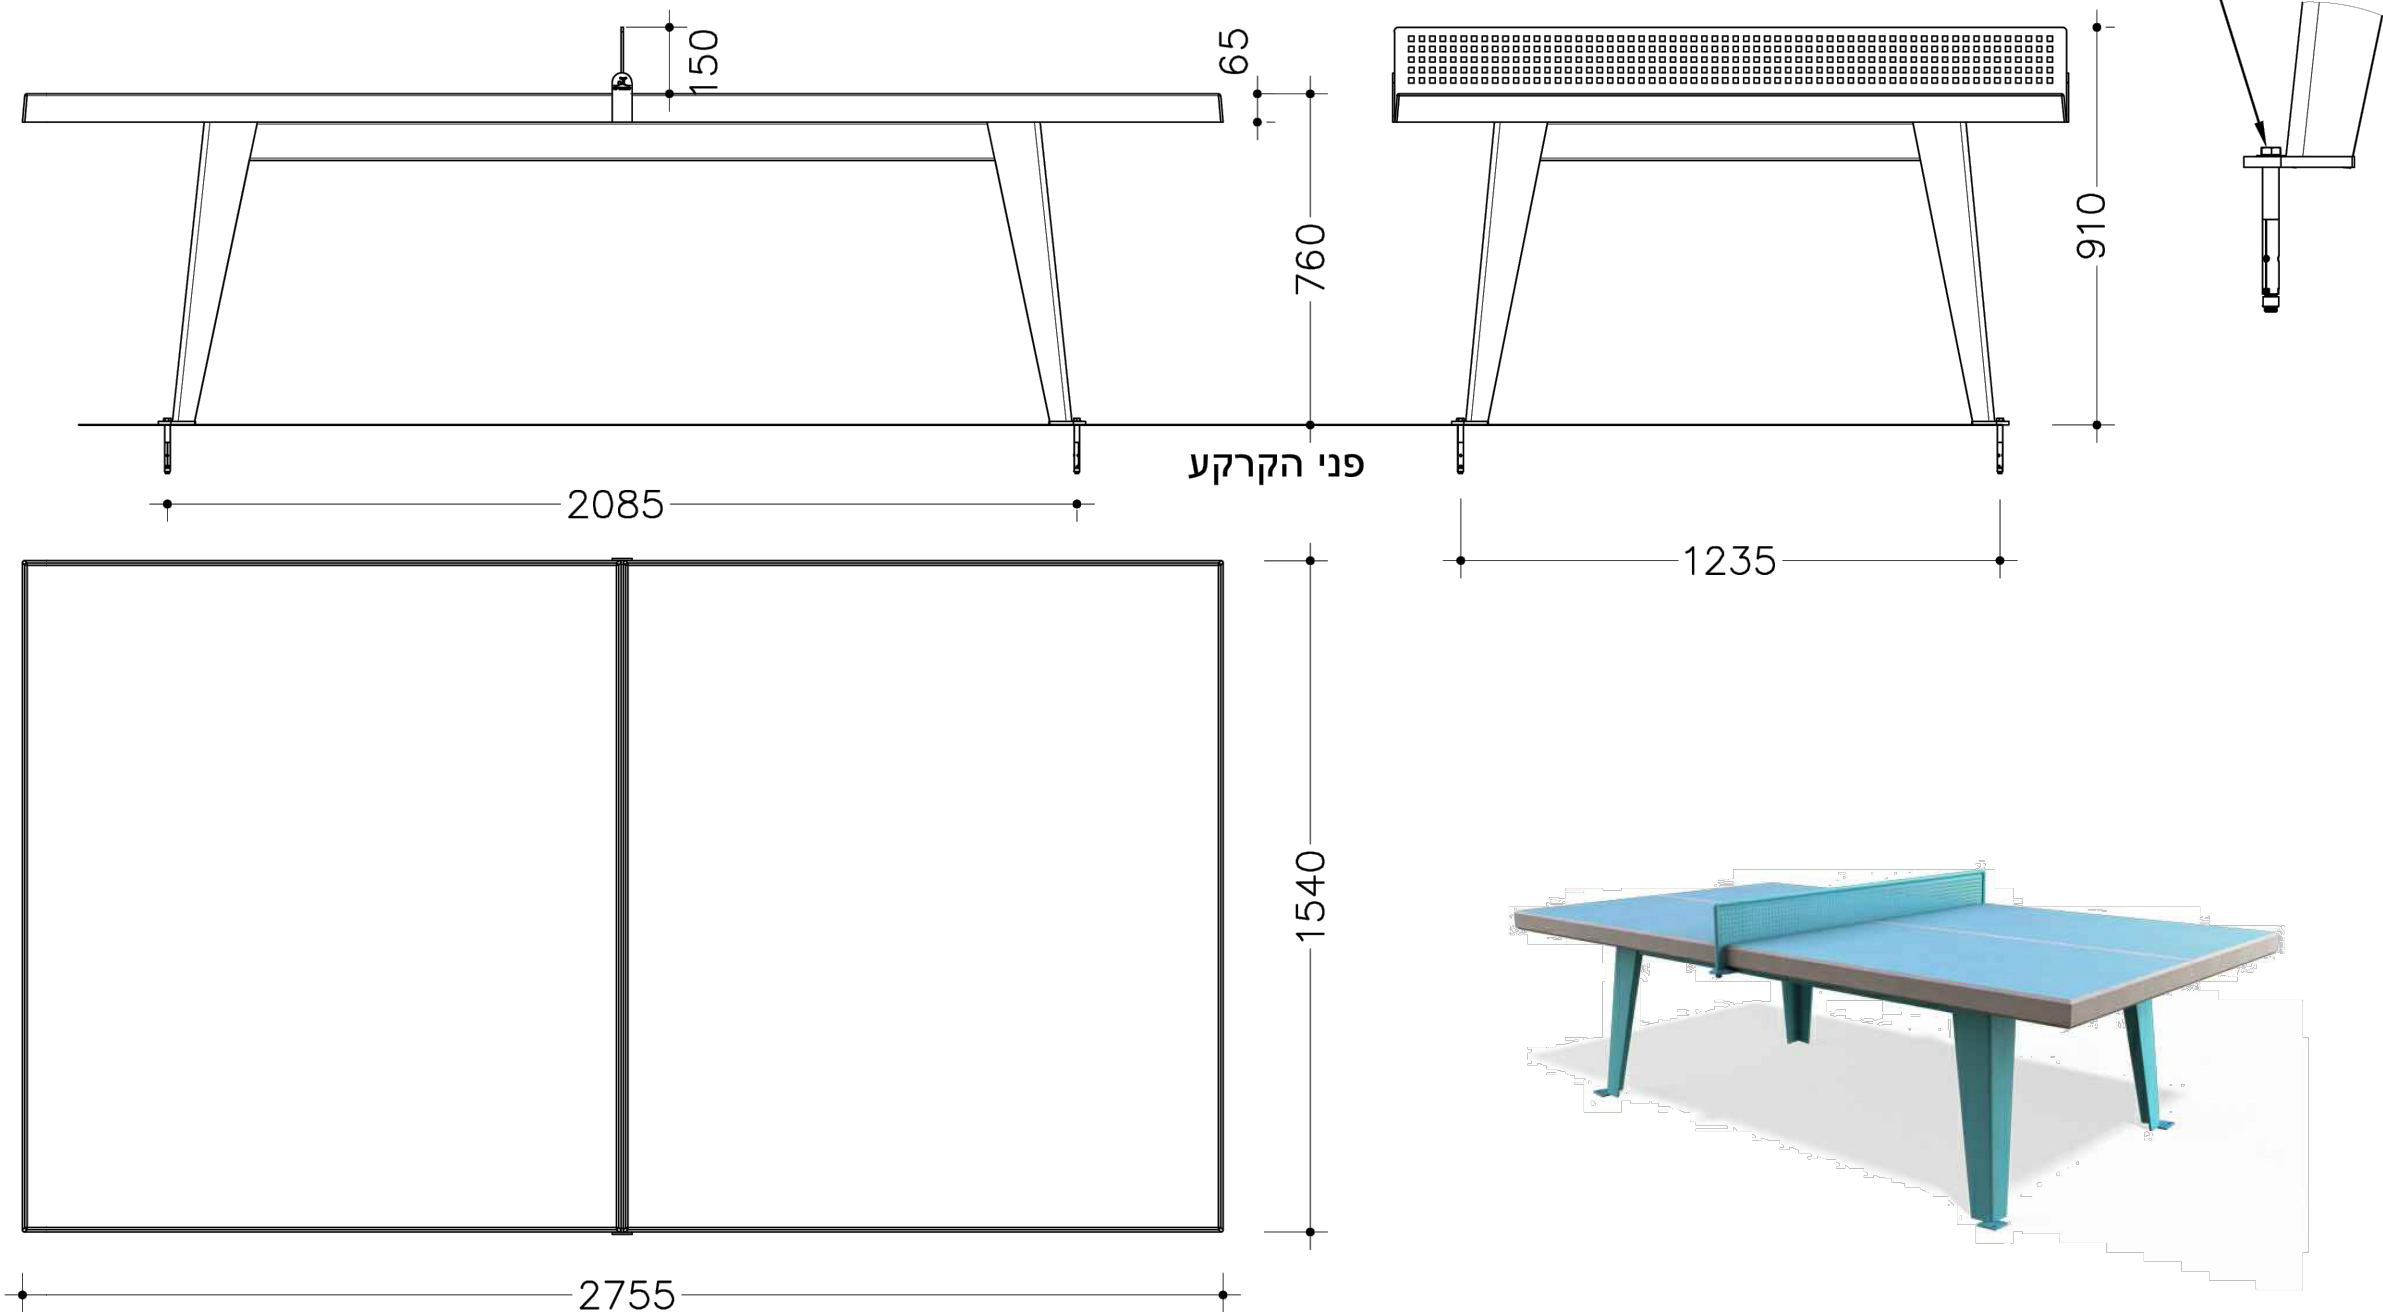

שחם י. אריכא ובניו בע"מ רח' העמל 35 אזה"ת הקלה אשדוד 77606
טל 08-8563535 פקס 08-8562432

תאריך עידכון אחרון	מהדורה
01/07/2014	ג
מ"מ	יח מידה

רחובות, ב"ס יסודי וייצמן

4. שולחן פינג פונג

MILLER-BLUM ENVIRONMENTAL PLANNING מילר-בלום תכנון סביבתי בע"מ

קנה מידה: ח'פה 34527, רחוב התשבי 14, טלפון: 04-8339070 (רב-קווי) HAIFA 34527, 14 HATISBI STREET. _____
תאריך: תל-אביב 67898, רחוב עמינדב 23, טלפון: 03-5622123 TEL-AVIV 67898, 23 AMINADAV STREET. PHONE: _____
המתכנן: Email: mbemiller-blum.co.il _____




על הקבלו לבקר את כל המידות ועל כל טעות או אי-התאמה להודיע למשרד הארכיטקט

מקרא:

- ① דלת פח מחורר 8 מ"מ הריבועים, עובי פח 1.5 מ"מ
- ② מסגרת דלת מפח מכופף 40/40/2.2 מ"מ
- ③ 2 אוזניים למנעול עם מנעול תליה
- ④ צירים
- ⑤ עמוד 50/50/2.2
- ⑥ קיר בטון

תיאור: דלת פח 2 כנפיים, פתיחה רגילה החוצה,
כולל: דוגמא בחיתוך לייזר (לפי תוכנית),
 עמודים RHS סמויים
 חיבורים ועיגון לקירות צירי כנף
הערה: כל האביזרים והחיבורים מגולוונים באבק חם.
 כולל צבע בתנור .
 בגוון לבחירת אדריכל
 הערה: מונה מים לפי יועץ אינסטלציה.

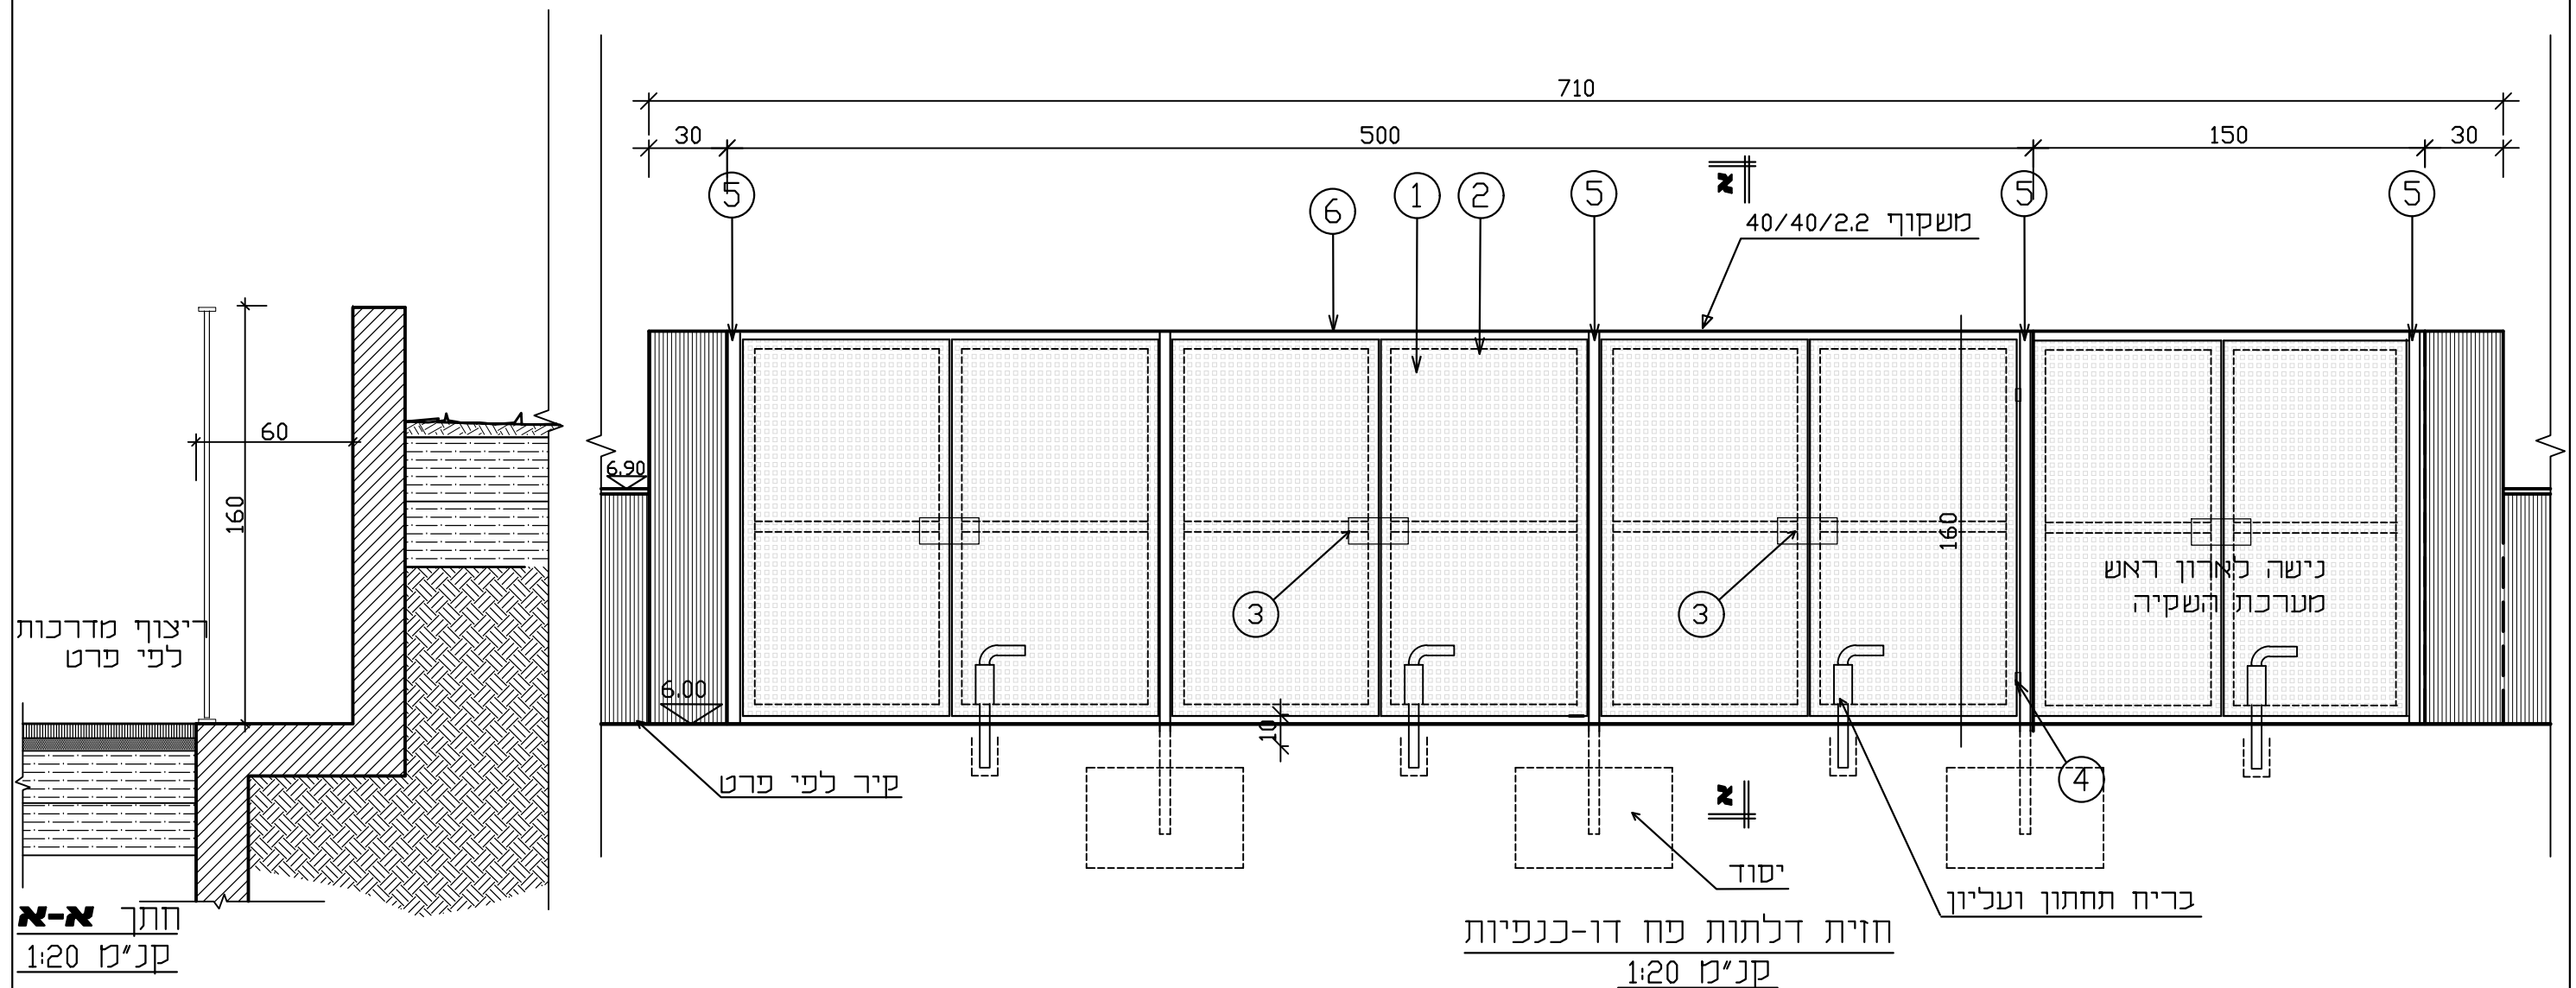

על הקבלו לבקר את כל המידות ועל כל טעות או אי-התאמה להודיע למשרד הארכיטקט

רחובות, בי"ס יסודי וייצמן

42. פרט נישא לפילרים

MILLER-BLUM ENVIRONMENTAL PLANNING תכנון סביבתי בע"מ

קנה מידה: _____ ח'פה 34527, רחוב התשבי 14. טלפון: (רב-קוי) 04-8339070. HATISBI STREET. 34527,14 HAIFA

תאריך: _____ תל-אביב 67898, רחוב עמינדב 23. טלפון: 03-5622123. AMINADAV STREET. 23, 67898 TEL-AVIV


המתכנן: _____ Email: mb@miller-blum.co.il



מקרא:

- ① דלת פח מחורר 8 מ"מ הריבועים, עובי פח 1.5 מ"מ
- ② מסגרת דלת מפח מכופף 40/40/2.2 מ"מ
- ③ 2 אוזניים למנעול עם מנעול תליה
- ④ צירים
- ⑤ עמוד 50/50/2.2
- ⑥ קיר בטון

תיאור: דלת פח 2 כנפיים, פתיחה רגילה החוצה,
כולל: דוגמא בחיתוך לייזר (לפי תוכנית),
עמודים RHS סמויים
חיבורים ועיגון לקירות צירי כנף
הערה: כל האביזרים והחיבורים מגולוונים באבק חם.
כולל צבע בתנור.
גוון לבחירת אדריכל
הערה: מונה מים לפי יועץ אינסטלציה.

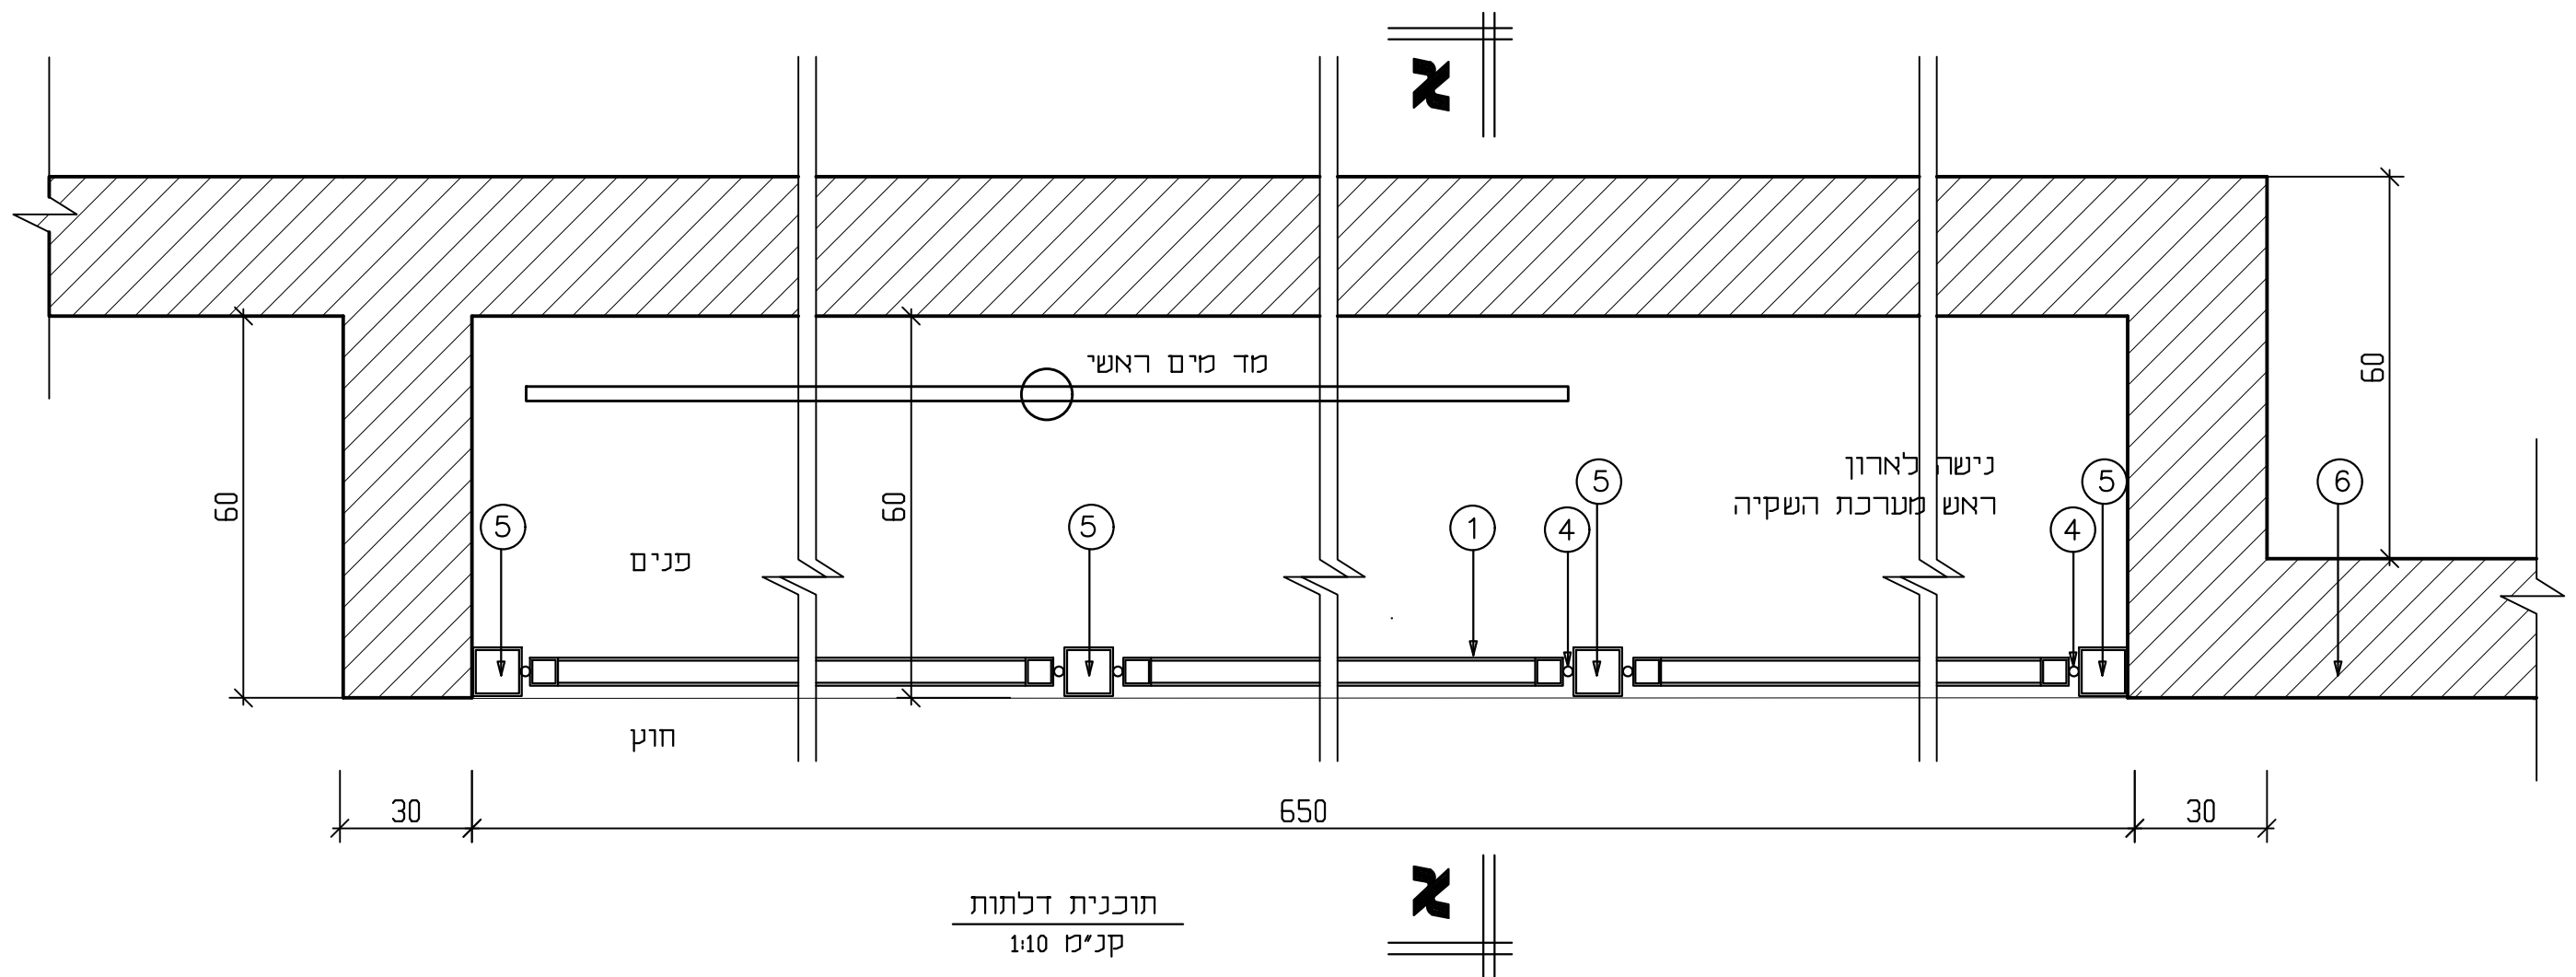

על הקבלן לבקר את כל המידות ועל כל טעות או אי-התאמה להודיע למשרד הארכיטקט

רחובות, ב"ס יסודי וייצמן

42. פרט נישא לפילרים

מילר-בלום תכנון סביבתי בע"מ MILLER-BLUM ENVIRONMENTAL PLANNING

קנה מידה: _____ חיפה 34527, רחוב התשבי 14, טלפון: 04-8339070 (רב-קו) _____
תאריך: _____ תל-אביב 67898, רחוב עמינדב 23, טלפון: 03-5622123 _____
המתכנן: _____ Email: mb@miller-blum.co.il

