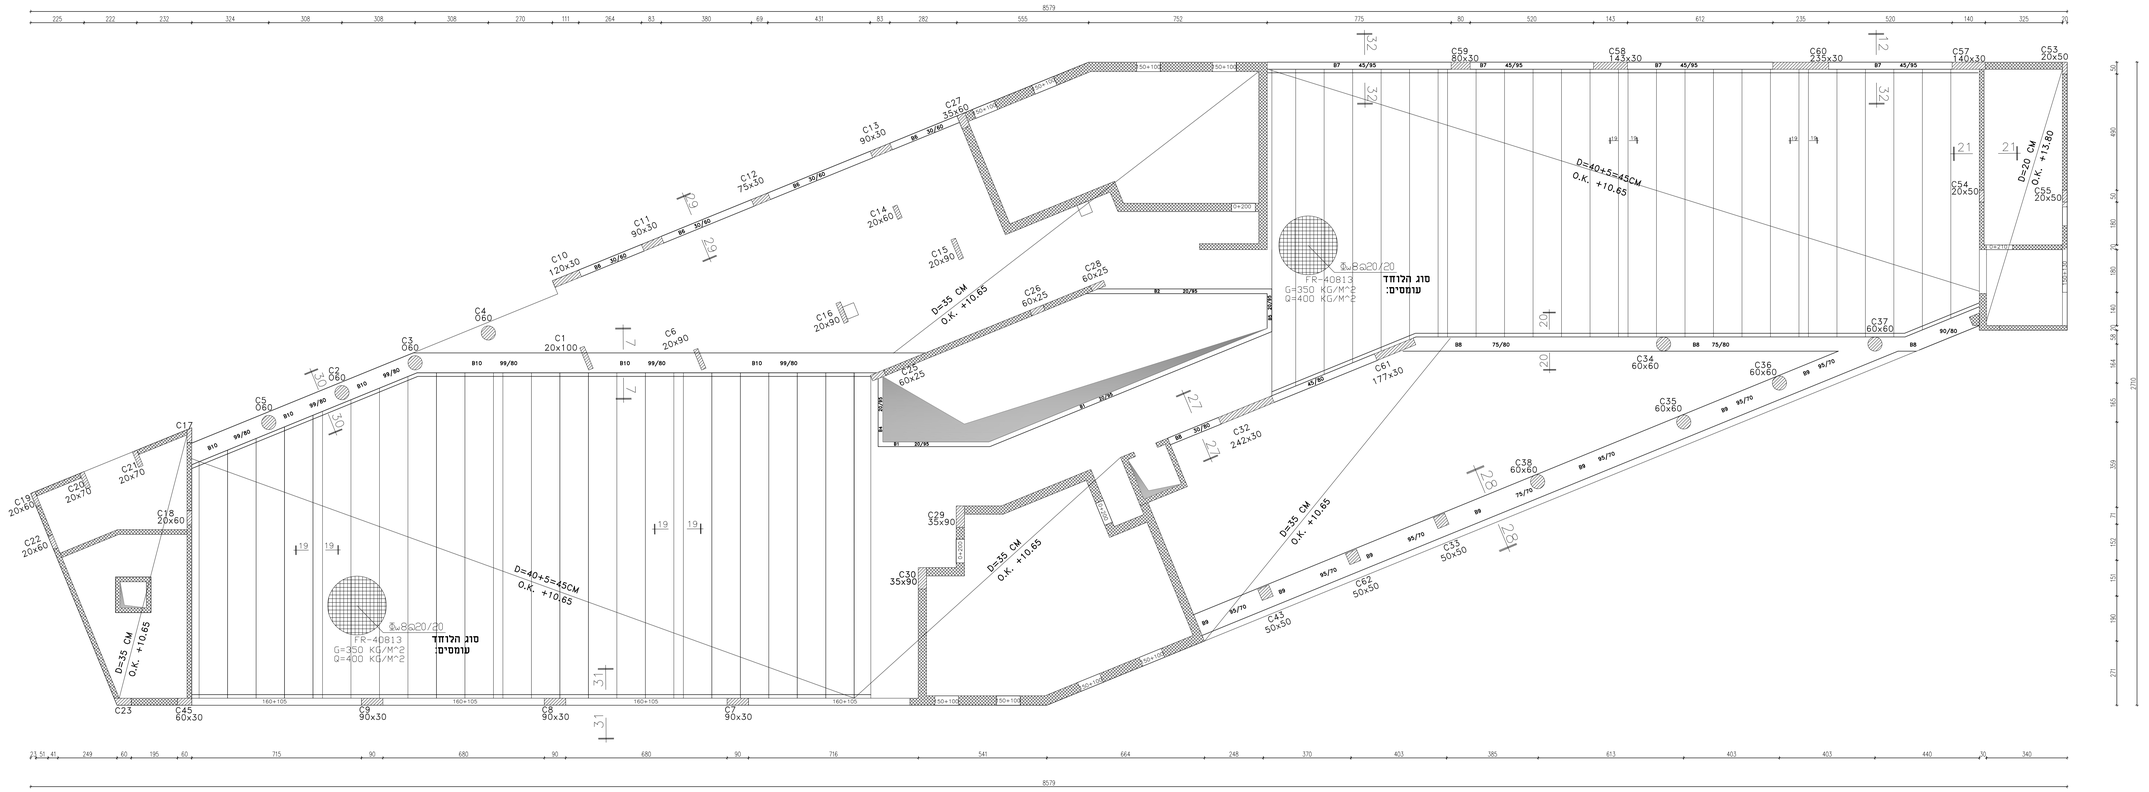

תכנית מפלס 10.65+

קנ"מ 1:100

מס' גליון	מפרט	שם התכנית
1	תכנית ביסוס כללית	כל המפרטים
2	(-9.00)	תכנית ביסוס כללית
3	(-9.00)	תכנית קורות קשר
4	(-9.00)	תכנית יזון עליון - יזון תחתון
5		תכנית קונבית
6	(-9.00)	תכנית פרטי קורות קשר
7	(-9.00)	תכנית קירות
8	(-3.75)	תכנית פמפים (-3.75)
9	(-3.75)	תכנית קורות קשר
10	(-3.75)	תכנית פירוט קורות קשר
11	(-3.75)	תכנית ברזל עליון
12	(-3.75)	תכנית ברזל תחתון
13	(-3.75)	תכנית קירות
14	(-0.15)	תכנית פמפים (-0.15)
15	(-0.15)	תכנית פירוט קורות
16	(-0.15)	תכנית ברזל עליון
17	(-0.15)	תכנית ברזל תחתון
18	(-0.15)	תכנית קירות
19	(+3.45)	תכנית פמפים (+3.45)
20	(+3.45)	תכנית פירוט קורות
21	(+3.45)	תכנית ברזל עליון - ברזל תחתון
22	(+3.45)	תכנית קירות
23	(+7.05)	תכנית פמפים (+7.05)
24	(+7.05)	תכנית פירוט קורות
25	(+7.05)	תכנית ברזל עליון - ברזל תחתון
26	(+7.05)	תכנית קירות
27	(+10.65)	תכנית פמפים (+10.65)
28	(+10.65)	תכנית פירוט קורות
29	(+10.65)	תכנית ברזל עליון - ברזל תחתון
30	(+10.65)	תכנית קירות
31	(+15.80/+11.65)	תכנית ברזל עליון - ברזל תחתון
32		כל המפרטים

חתך 7-7
קנ"מ 1:25

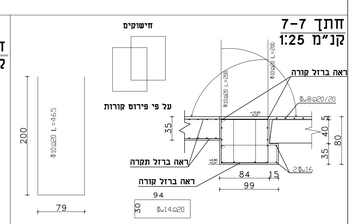

חתך 19-19
קנ"מ 1:25

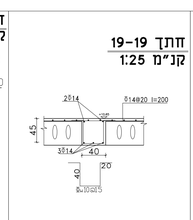

חתך 20-20
קנ"מ 1:25

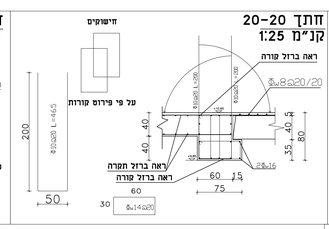

חתך 27-27
קנ"מ 1:25

חתך 28-28
קנ"מ 1:25

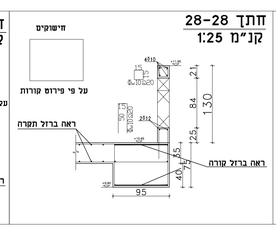

חתך 29-29
קנ"מ 1:25

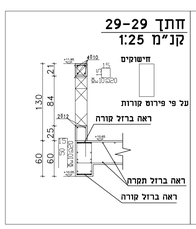

חתך 30-30
קנ"מ 1:25

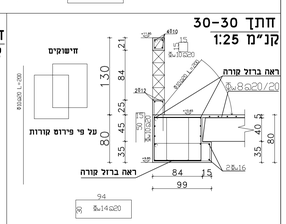

חתך 31-31
קנ"מ 1:25

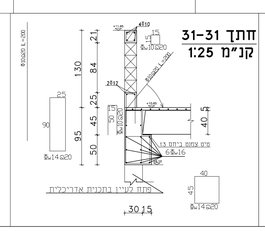

הערות:

1. אין לקחת מידות משרטוט זה ע"י מדידה בסרגל.
2. במידה וקיים שוני בין תוכנית זאת לתוכניות אחרות של היועצים יש לפנות מיד למהנדס המאשר לקבלת המידע הנדרש.
3. הנבלן ימנה אחראי בטיחות באתר באישור המפקח.
4. טוב הבטון יהיה ב-50, אלא אם צוין אחרת בתכנית.
שקיעה "5 גודל אגרגט מקסימלי 1 ס"מ בטון משאבה.
5. יש לזמן את המהנדס כ-72 שעות לפני הריצקה לפיקוח עליון.
6. באחריות הרוס/קבלן לתמוך מהנל עבודה ומהנדס אחראי לביצוע השורר שירהו ונכהים באתר בכל תקופת הביצוע.
7. באחריות הרוס/קבלן לוודא קבלת רתר בניה לפני תחילת עבודות הביצוע באתר , כמו כן אין לבצע כל סטייה מתוכנית ההיתר במהלך הביצוע ללא קבלת רתר חדש לשנויים.
8. על הקבלן לבדוק אם קיימות מערכות כשרון בשטח, צנרת מים חשמל, סלמון וכדו', ולעמוד עליהם.
כל נזק שיגרם, יהיה באחריותו המלאה של הקבלן.
9. יש לבצע הארקת יסוד ביסודות ובקורות קשר עפיי התקנות.
10. הקבלן מחויב להוראות המהנדס גם אם הן שונות מהתכנית.
11. התכניות הן רכוש המתכנן ואין לעשות בהן כל שימוש ללא אישורו.
12. הפיקוח ייעשה ע"י מהנדס מקצועי מנוסה בסוג עבודה זו, תחת פיקוח הנדסי צמוד.
13. באחריות המפקח לבדוק ולוודא על אישור יציקה טרם הגעת המהנדסטרוקטור לפיקוח עליון.
14. אין לבצע יציקה ללא אישור בכתב מהקונסטרוקטור.
15. יציקת הבטון בבצפה ובעמודים תהיה רציפה ללא הפסקות.
16. הקבלן נדרש לבצע ויבריצים בכל מקומות הריצקה.
17. אין לסגור את ספסנות העמוד ללא אישור בכתב ובדיקת הזיון ע"י המהנדסטרוקטור.
18. המהנדסטרוקטור רשאי להוסיף פרטי זיון או אלמנטי יציקה עפי" שקול דעתו.
19. יש להשתמש בספיירטים מבטון או פלסטיק שמתאימים לעבודה הנדרשת עיש לשמור על עובי כיסוי של 2.5 ס"מ בכל האלמנטים מלבד אלמנטי הביסוס אשר יהיו 5 ס"מ עובי כיסוי.

עדכונים

תאריך עדכון	מהדורה	תיאור העדכון
12.08.2026	01	כנסרה

לוח תפוצה:

תפוצה:	תאריך: 12.08.2026
יזם	01
אדריכל	01
מפקח	
מודד	
יועץ קרקע	
יועץ חשמל	
יועץ אינסטלציה	
יועץ פיתוח	
יועץ בטיחות	
קבלן	
מהנדס בודק	01

מקרא

- קיר בטון חדש צומח
- עמוד בטון חדש צומח
- עמוד בטון ממשיך
- קיר בטון ממשיך
- קיר בטון מפסיק
- עמוד בטון מפסיק

שם פרוייקט:
בית ספר ויצמן
- רחובות -

שם תוכנית:
תכנית מפלס 10.65

מס' עבודה:

מס' גיליון: 27

קנה מידה: 1:25 1:100

למכרז ● לעיון ○ לאישור ○ לביצוע ○

מתכנן: ח"ר סוילח	מידות גיליון
שרטט: ח"ר סוילח	מהדורה: 01
מאשר: ח"ר סוילח	תאריך אישור: 12.08.2026

אופק הנדסת מבנים
וניהול פרויקטים יסודות
התכנון ההנדסי בע"מ
מהנדס קונסטרוקצייה: אינג סוילח חיר
מספר רישיון: 8466591
כפר פקיעין מיקוד 24914 ת.ד. 54
טלפון: 0547751732 פקס: 0774701823
EMAIL: swaileh@ofek5.com
אופק – הנדסת מבנים בע"מ
תכנון, פיקוח וניהול פרויקטים