

1. אין לקחת מידות משרטוט זה ע"י מדידה בסרגל
2. במידה וקיים שוני בין תוכנית זאת לתוכנית אחרות של הוועצים יש לפנות מיד למנהלס המאשר לקבלת המידע הדרוש
3. ההקבלן ימנה אחראי בטיחות באחר באשר המפקח
4. סוג הבטון יהיה כ-30- אלא אם צויר אחרת בתוכנית
5. שלענה 5- צנוד ארגנס מס'סמל 1 סמץ בסוג משאבת
6. יש לזמן את המנהלס כ-72 שעות לפני הציקה לפיקוח עליון
7. באחריות היום/הקבלן למנות מנהל עבודה ומנהלס אחראי לביצוע העבוד שיראו נוכחים באתר בכל תקופת הביצוע
8. העבוד יספיקו לכדו, ולשפוך עליהם
9. כל מה שיעגום, יורה באחריותו המלאה של ההקבלן
10. יש לבצע הארקות יסוד ביוסודות ובקורות מער עפי' התקנות
11. התכנית הן רכוש המתכנן ואין לעשות בהן כל שימוש ללא אישורו
12. הפיקוח ייקטשה ע"י מנהלס מקצועי מנוסה בסוג עבודה זו, תחת פיקוח הנדס' צמוד
13. באחריות המפקח לבדוק ולחתום על אישור יציקה טרם הגעת ההונסטרוקטור לפיקוח עליון
14. אין לבצע יציקה ללא אישור בככת מהונסטרוקטור
15. יציקה הבטון ברציפה והנעמדים תורה רציפה ללא הפסקות
16. ההקבלן נדרש לבצע ויברציה בכל מקומות היציקה
17. אין לסגור את טפספות העמוד ללא אישור בככת בדיקת הויון ע"י ההונסטרוקטור
18. יש להשתמש בספיטרים מבסון או פלסטקט עשומאים לעבודה מלבד אלמנטי הביסוס אשר יורו 5 סמץ עובי כסיד

תאריך עדכון	מחזור	תיאור העדכון:
12.08.2026	01	תוסף




תאריך:	12.08.2026	רצף תוכנית
יום	01	01
אדריכל	01	
מפקח		
מודד		
יועץ ערקט		
יועץ חשמל		
יועץ אינסטציה		
יועץ פיתוח		
יועץ בטיחות		
קובלן		
מנהלס בודק	01	

מקרא
 קיר בטון חדש צומח עמוד בטון חדש צומח עמוד בטון ממשיך קיר בטון ממשיך קיר בטון מפטיק עמוד בטון מפטיק

שם פרוייקט:
בית ספר ויצמן
- רחובות -
שם תוכנית:
תכנית מפלס 10.65
פירוט קורות
מס' עבודה:
מס' גיליון:28
קנה מידה:
למכרז● לעיון○ לאישור○ לביצוע○
מתכנן:חייר סוילח
שרטט:חייר סוילח
מחזורת: 01
מאשר: חייר סוילח
תאריך אישור:12.08.2026

אופק הנדסת מבנים
וניהול פרויקטים יסודות
התכנון ההנדסי בע"מ
 מהנדס קונסטרוקציה: אינג סוילח חיר
 מספר רישיון: 8466591
 כפר פקיעין מיקוד 24914 ת.ד. 54
 774701823 פקס: 0547751732
 EMAIL: swaileh@ofek5.com

אופק – הנדסת מבנים בע"מ
תכנון, פיקוח וניהול פרויקטים

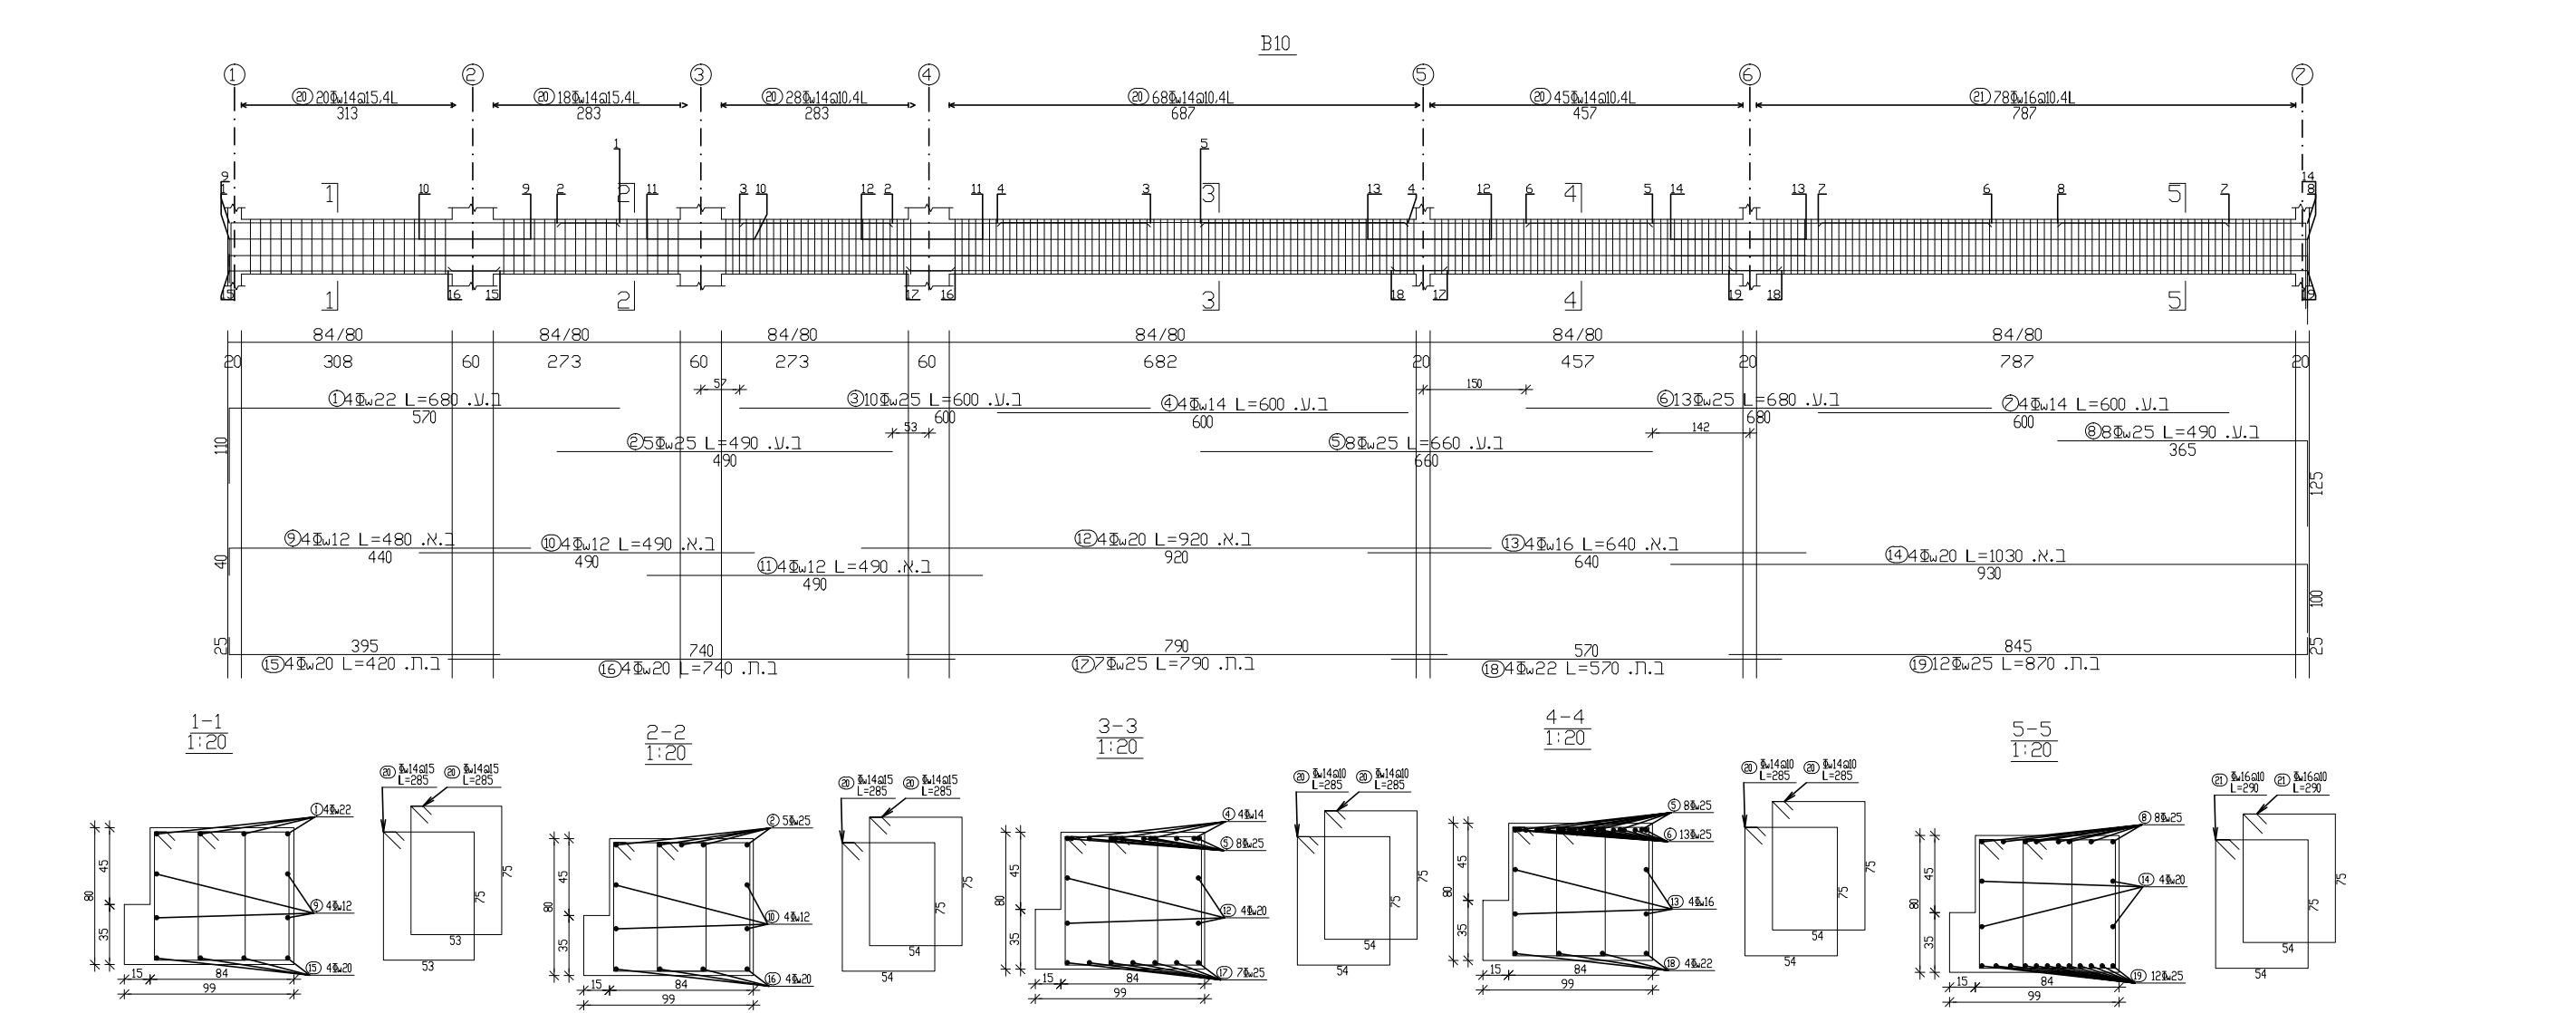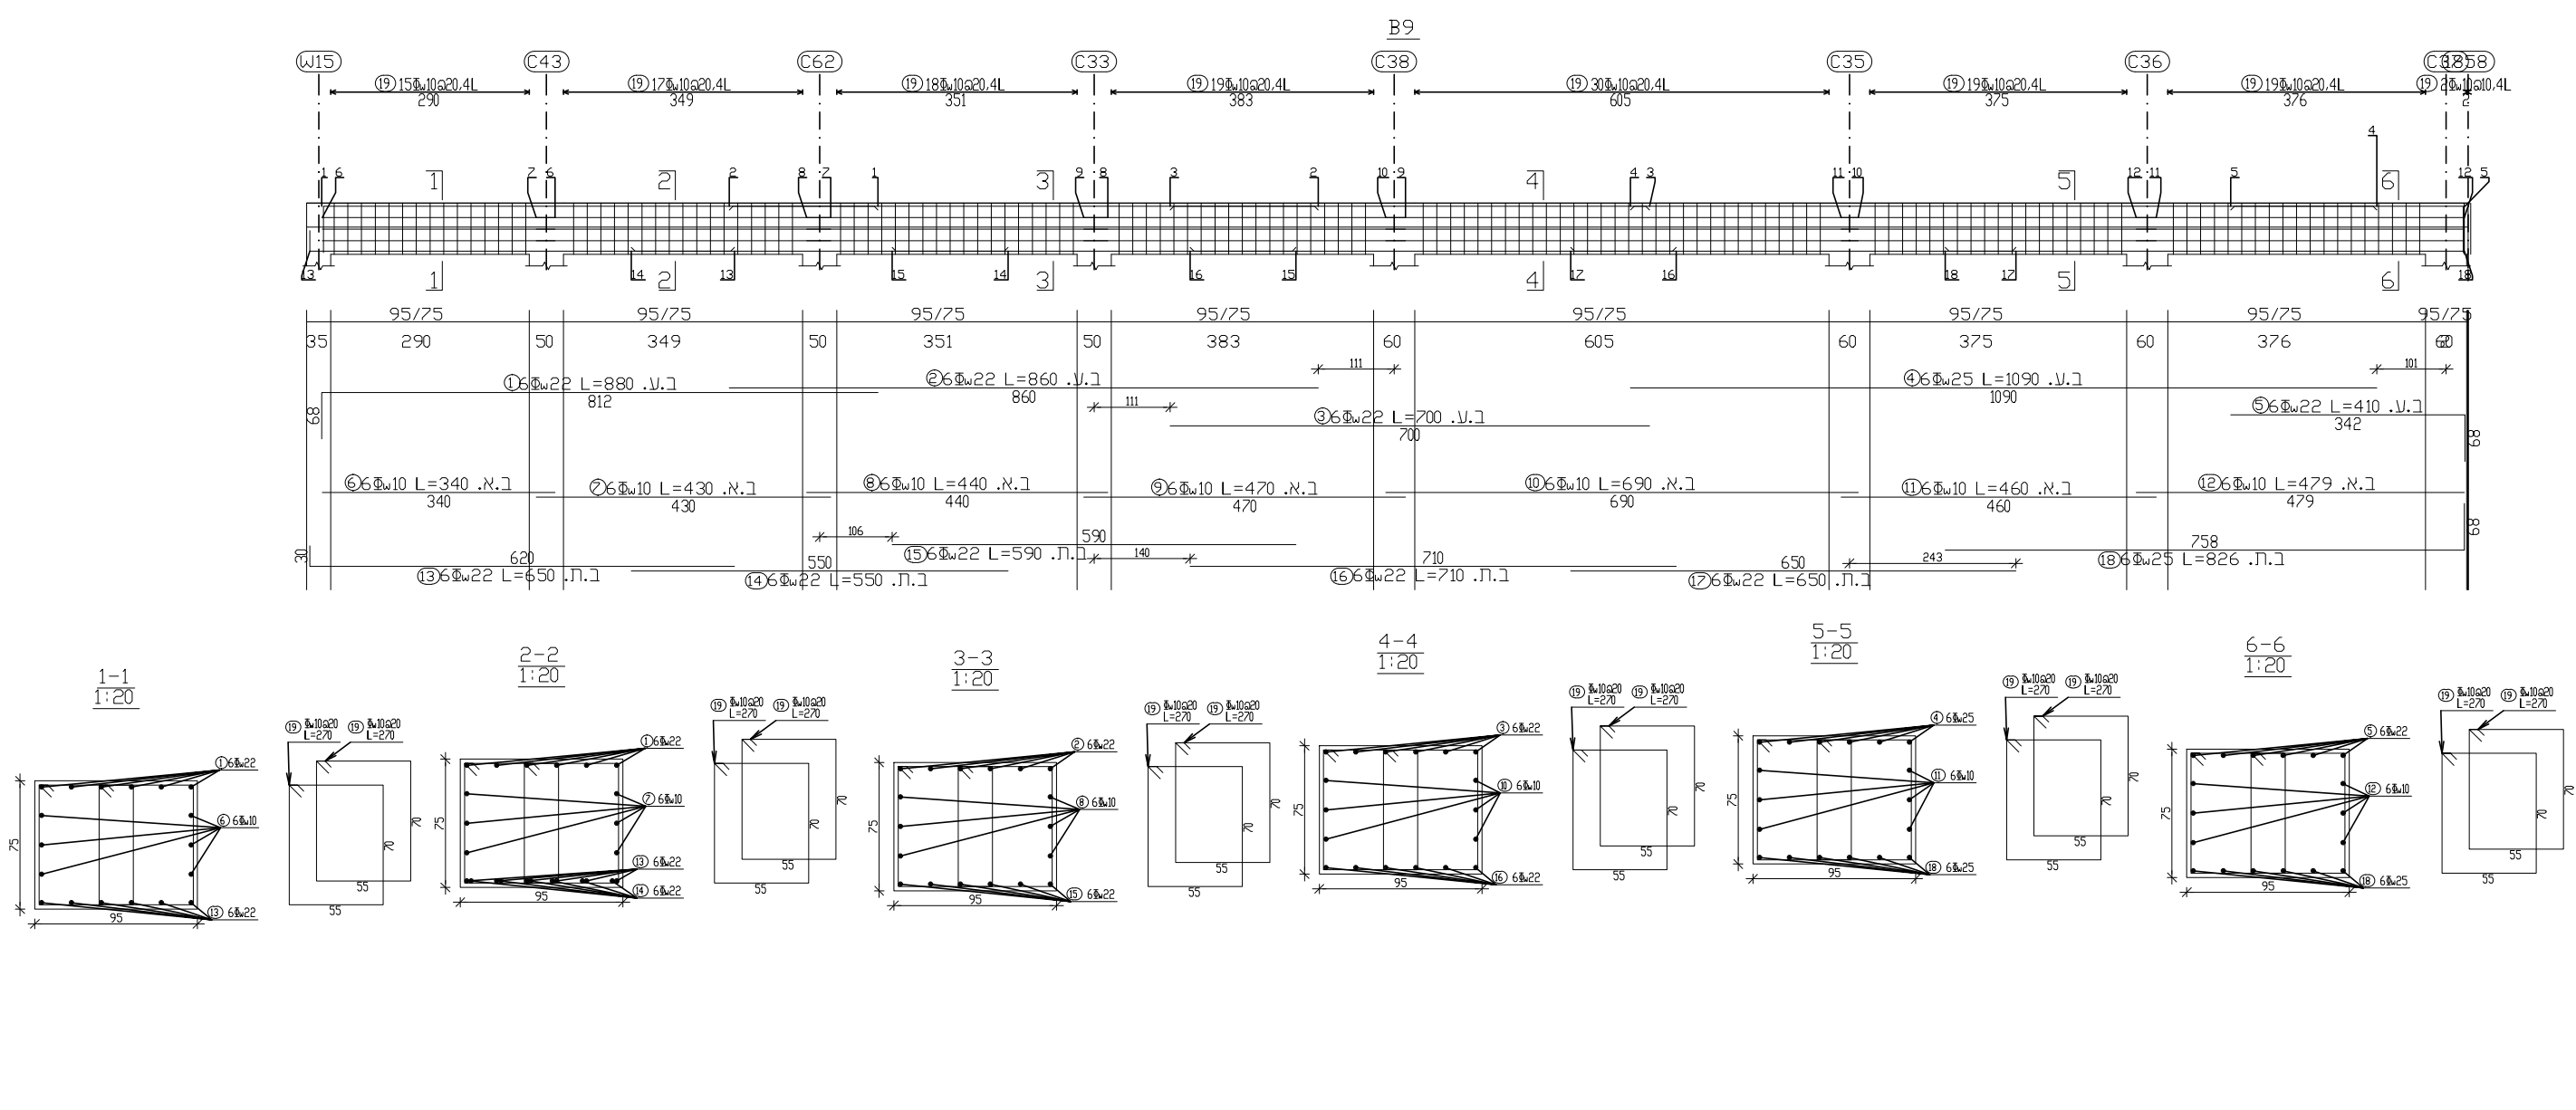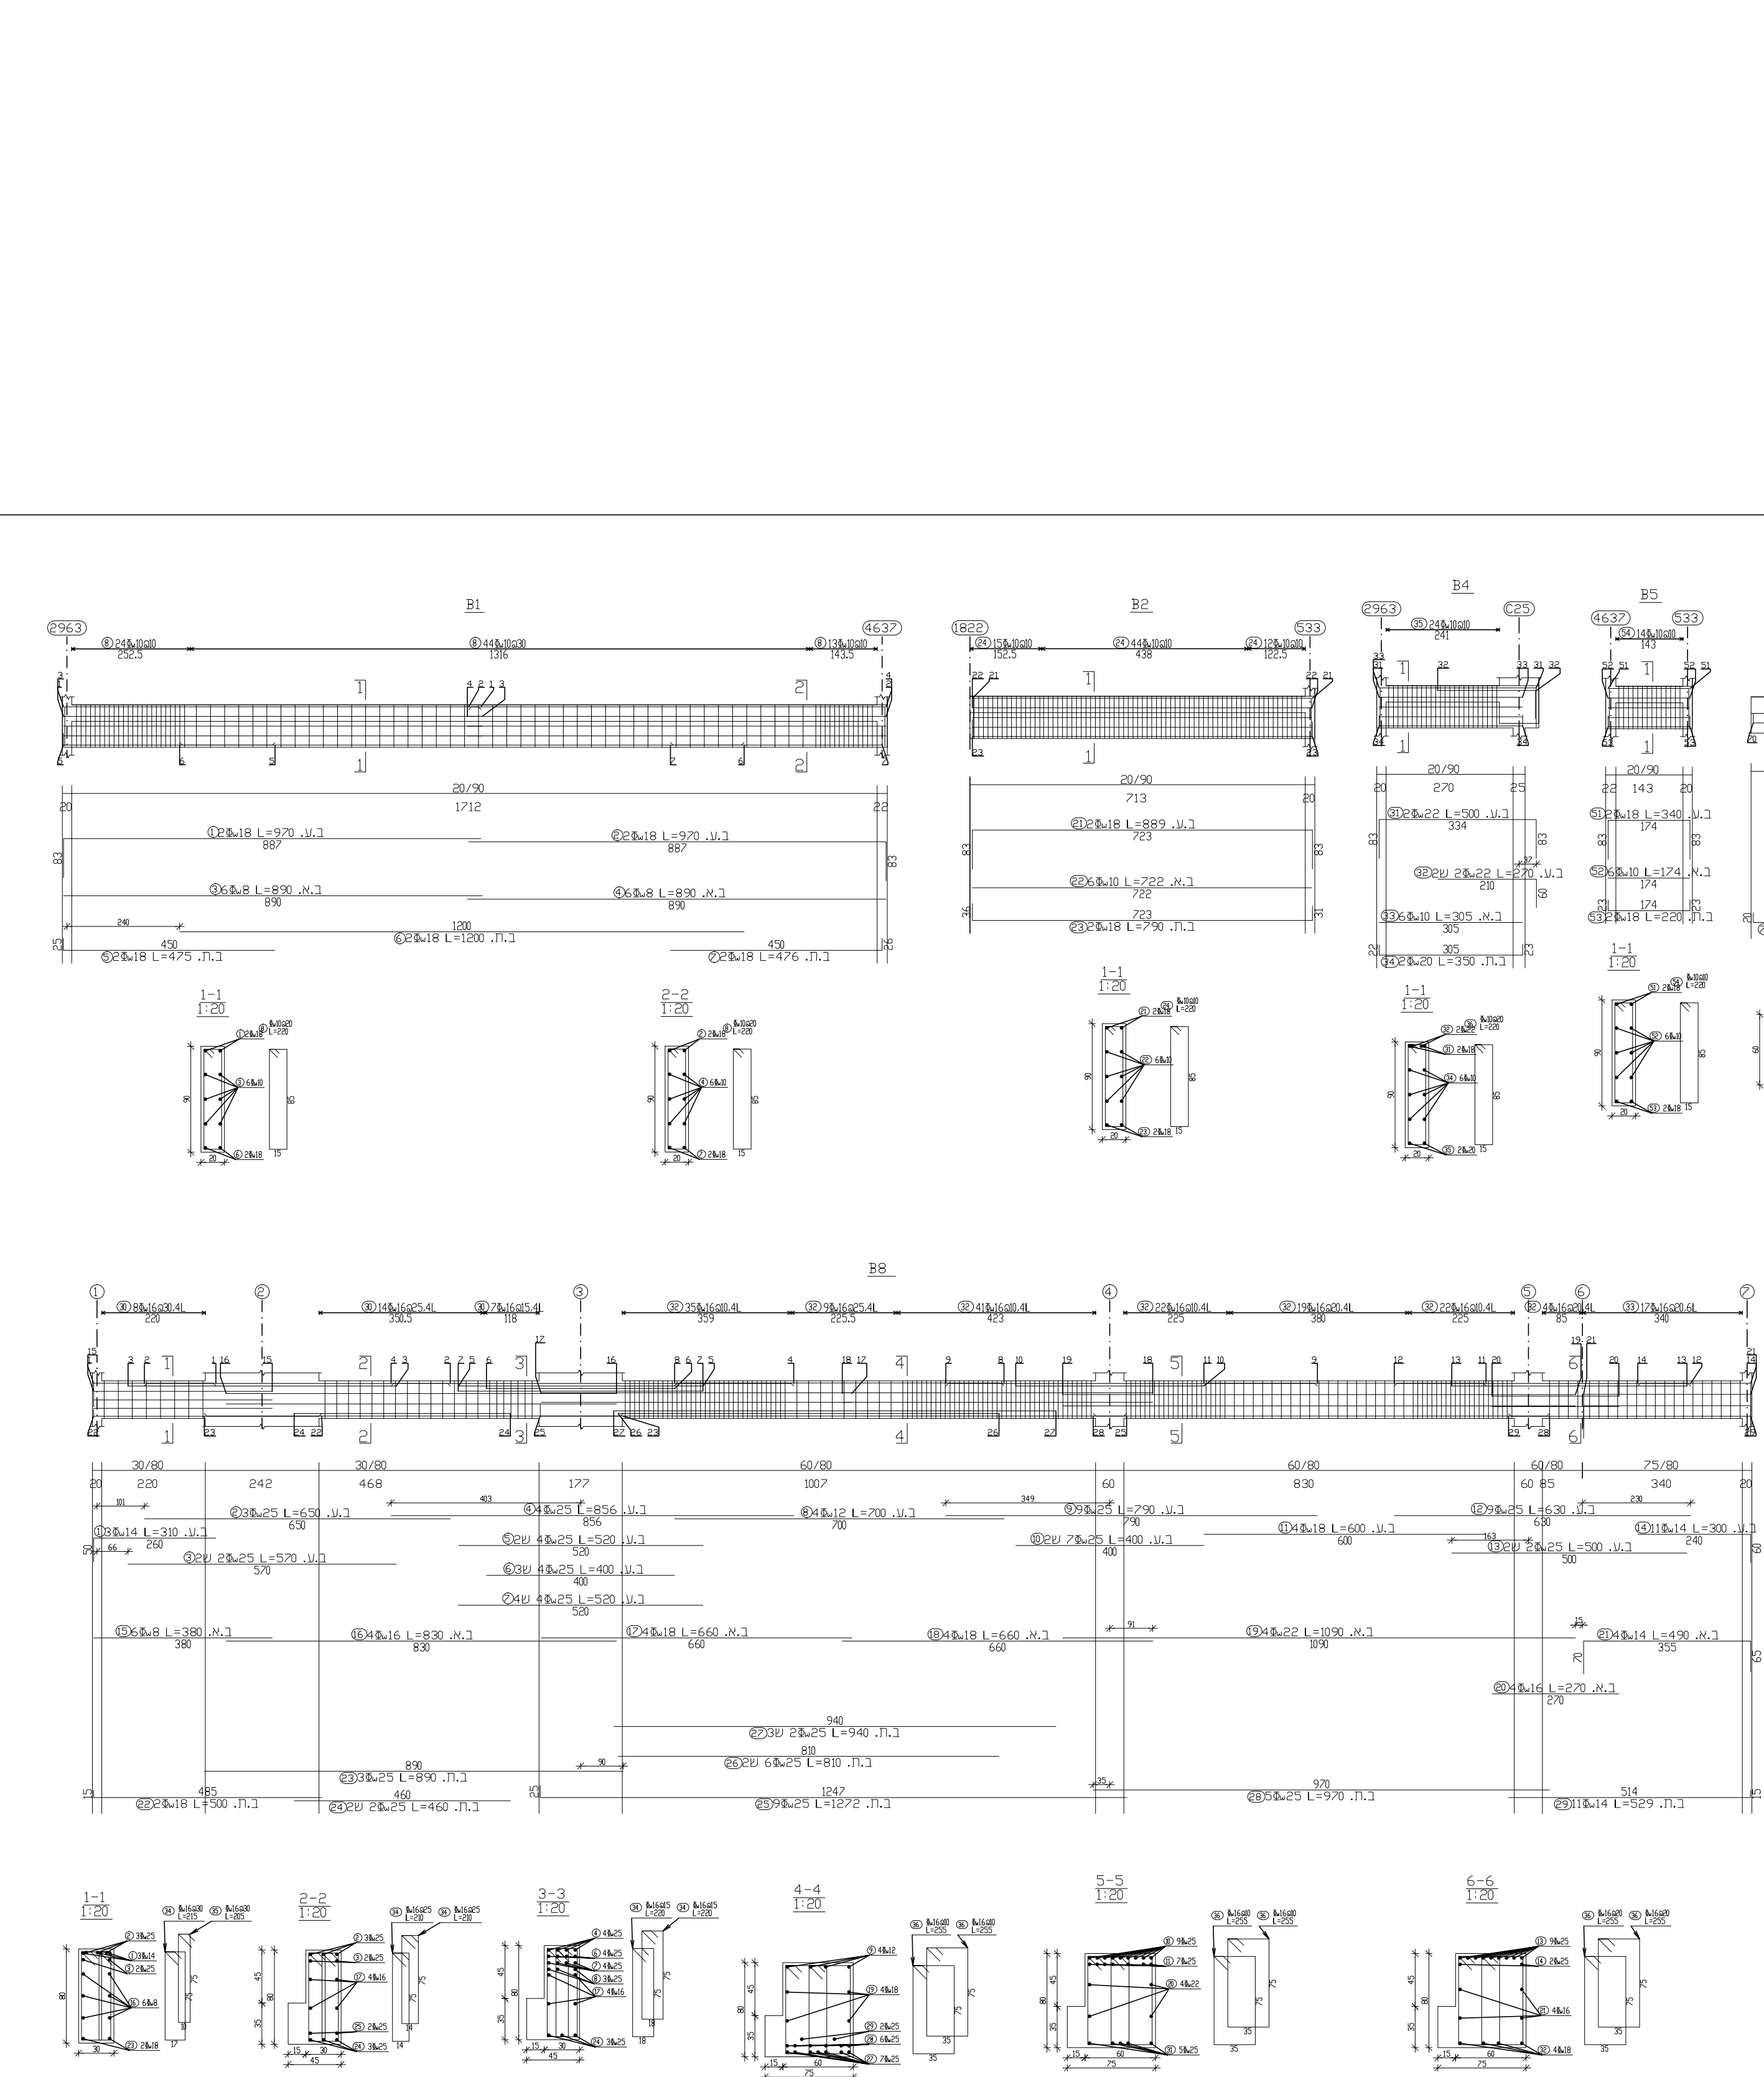

תכנית ברזל קורות מפלס +10.65

קנ"מ 1:100

מס' גליון	מפלס	שם התכנית
1		כד המפלסים תכנית ביסוס ברונסאח כד המפלסים
2	(-9.00)	תכנית ביסוס ברונסאח
3	(-9.00)	תכנית פרוח קשר
4	(-9.00)	תכנית עיון עקרון - עיון חתהון
5		תכנית סורבנה
6	(-9.00)	תכנית פרוח קשר
7	(-9.00)	תכנית פרוח
8	(-3.75)	תכנית מפלס
9	(-3.75)	תכנית פרוח קשר
10	(-3.75)	תכנית פרוח קשר
11	(-3.75)	תכנית ברזל עקרון
12	(-3.75)	תכנית ברזל חתהון
13	(-3.75)	תכנית פרוח
14	(-0.15)	תכנית מפלס
15	(-0.15)	תכנית פרוח קשר
16	(-0.15)	תכנית ברזל עקרון
17	(-0.15)	תכנית ברזל חתהון
18	(-0.15)	תכנית פרוח
19	(+3.45)	תכנית מפלס
20	(+3.45)	תכנית פרוח קשר
21	(+3.45)	תכנית ברזל עקרון - ברזל חתהון
22	(+3.45)	תכנית פרוח
23	(+7.05)	תכנית מפלס
24	(+7.05)	תכנית פרוח קשר
25	(+7.05)	תכנית ברזל עקרון - ברזל חתהון
26	(+7.05)	תכנית פרוח
27	(+10.65)	תכנית מפלס
28	(+10.65)	תכנית פרוח קשר
29	(+10.65)	תכנית ברזל עקרון - ברזל חתהון
30	(+10.65)	תכנית פרוח
31	(+15.80/+11.65)	תכנית ברזל עקרון - ברזל חתהון
32		כד המפלסים תכנית עקרון