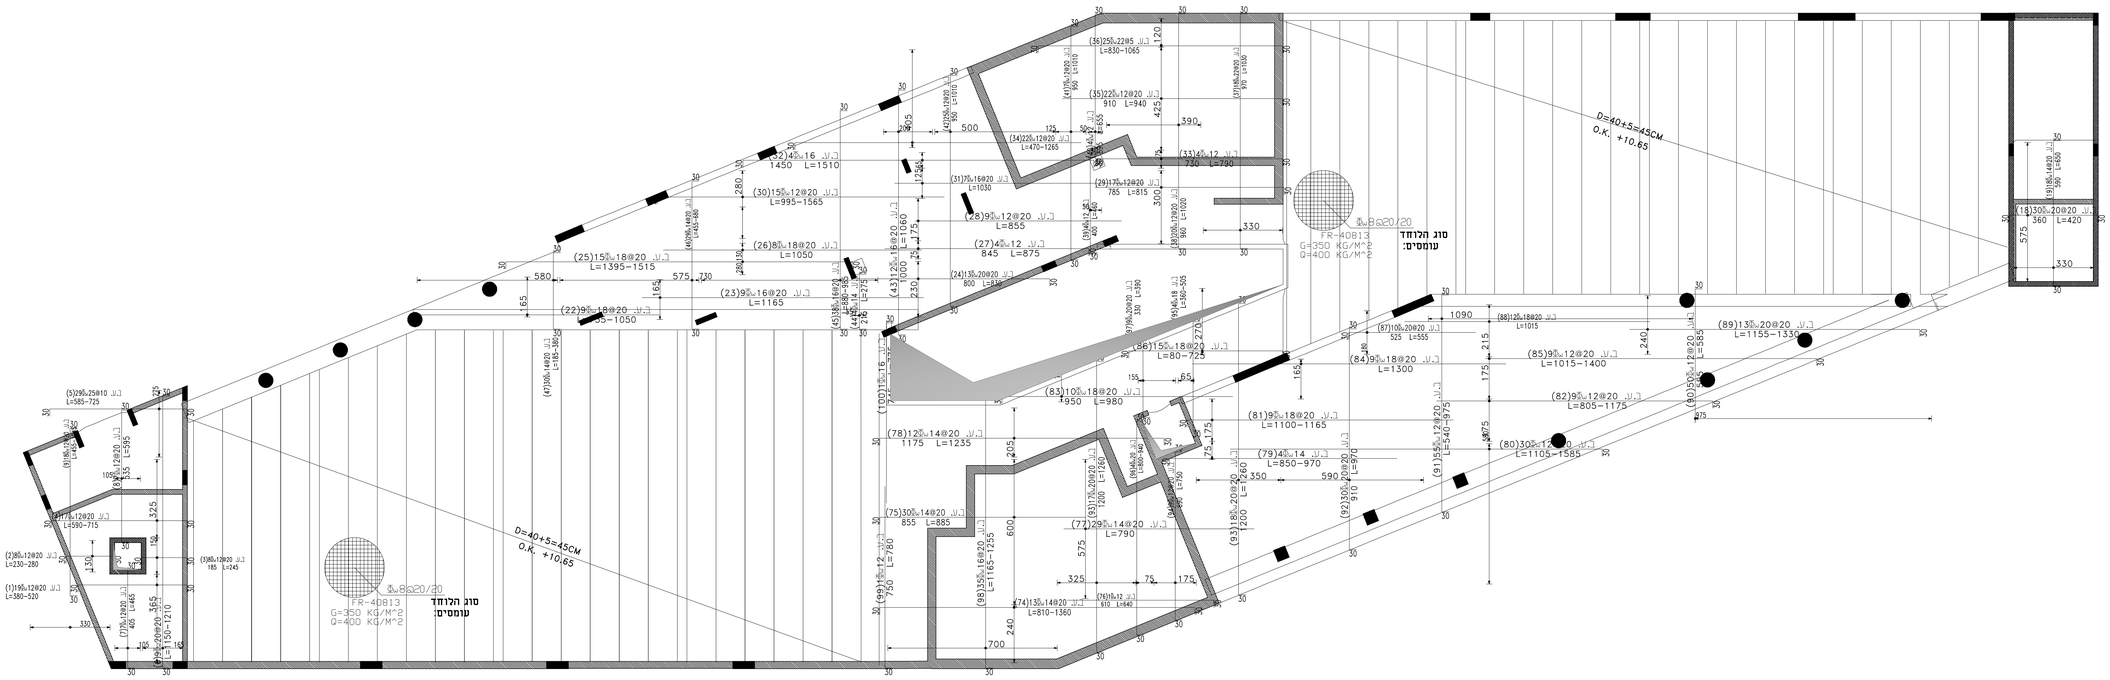

ברזל עליון מפלס +10.65

קנ"מ 1:100

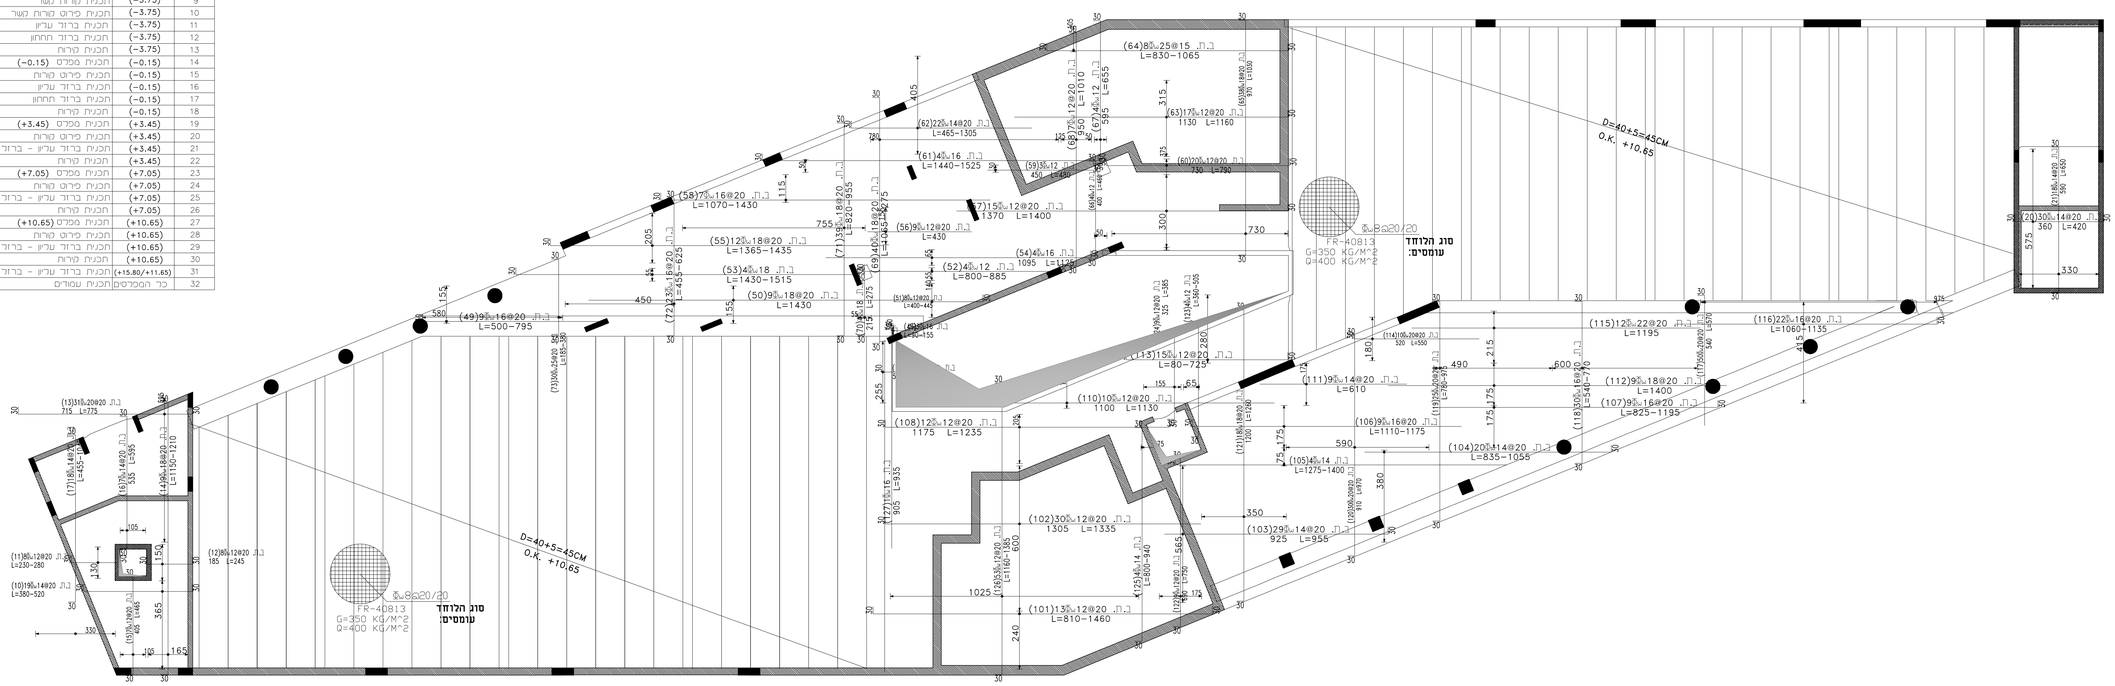

ברזל תחתון מפלס +10.65

קנ"מ 1:100

מס' גליון	מפרט	שם התכנית
1	כל המפרטים	תכנית בסיס כרונסאות כל המפרטים
2	(-9.00)	תכנית בסיס כרונסאות
3	(-9.00)	תכנית קורות קשר
4	(-9.00)	תכנית זיון עליון - זיון תחתון
5		תכנית טרבינה
6	(-9.00)	תכנית פרטי קורות קשר
7	(-9.00)	תכנית קורות
8	(-3.75)	תכנית ממדים (-3.75)
9	(-3.75)	תכנית קורות קשר
10	(-3.75)	תכנית פרטי קורות קשר
11	(-3.75)	תכנית ברזל עליון
12	(-3.75)	תכנית ברזל תחתון
13	(-3.75)	תכנית קורות
14	(-0.15)	תכנית ממדים (-0.15)
15	(-0.15)	תכנית פרטי קורות
16	(-0.15)	תכנית ברזל עליון
17	(-0.15)	תכנית ברזל תחתון
18	(-0.15)	תכנית קורות
19	(+3.45)	תכנית ממדים (+3.45)
20	(+3.45)	תכנית פרטי קורות
21	(+3.45)	תכנית ברזל עליון - ברזל תחתון
22	(+3.45)	תכנית קורות
23	(+7.05)	תכנית ממדים (+7.05)
24	(+7.05)	תכנית פרטי קורות
25	(+7.05)	תכנית ברזל עליון - ברזל תחתון
26	(+7.05)	תכנית קורות
27	(+10.65)	תכנית ממדים (+10.65)
28	(+10.65)	תכנית פרטי קורות
29	(+10.65)	תכנית ברזל עליון - ברזל תחתון
30	(+10.65)	תכנית קורות
31	(+15.80/+11.65)	תכנית ברזל עליון - ברזל תחתון
32	כל המפרטים	תכנית עמודים

הערות:

1. אין לקחת מידות משרטוט זה ע"י מדידה בסרגל.
2. במידה וקיים שוני בין תוכניות זאת לתוכניות אחרות של היועצים יש לפנות מיד למהנדס המאשר לקבלת המידע הדרוש.
3. הקבלן יתוה אחראי בפיזיות באתר באישור המפקח.
4. סוג הבטון יהיה ב-30, אלא אם צוין אחרת בתכנית.
5. שקיעה "5 גודל אגרגט מקסימלי 1 ס"מ בטון משאבה.
6. יש לזמן את המהנדס כ-72 שעות לפני הריציקה לפיקוח עליון.
7. באחריות הרום/קבלן לתמוך מגוף עבודה ומהנדס אחראי לביצוע הנדר שרהיו ונקדים באתר בכל תקופת הביצוע.
8. באחריות הרום/קבלן לוודא קבלת היתר בניה לפני תחילת עבודות הביצוע באתר. כמו כן אין לבצע כל סטייה מתוכנית ההיתר במהלך הביצוע ללא קבלת היתר חדש לשינויים
9. על הקבלן לבדוק אם קיימות מערכות כשרות בשטח, צורת מים חשמל, סלפון וכדו'. ושמור עליהם כל נזק שייגרם, יהיה באחריותו המלאה של הקבלן.
10. יש לבצע הארקת יסוד ביסודות ובקורות קשר עפ"י החקנות.
11. הקבלן מחויב להוראות המהנדס גם אם הן שונות מהתכנית
12. התכניות הן רכוש המתכנן ואין לעשות בהן כל שימוש ללא אישורו.
13. הפיקוח יישמה ע"י מהנדס מקצועי מנוסה בסוג עבודה זו, יחתם פיקוח הנדסי צמוד
14. באחריות המפקח לבדוק ולקחתם על אישור יציקה טרם רגעת הקונסטרוקטור ביקיקות עליון
15. אין לבצע יציקה ללא אישור בכתב. מהקונסטרוקטור.
16. יציקת הבטון ברצפה ובעמודים תהיה רציפה ללא הפסקות.
17. הקבלן נדרש לבצע וירבציה בכל תקופות הריציקה.
18. אין לסגור את פיסטון העמוד ללא אישור בכתב ובדיקת הזיון ע"י הקונסטרוקטור
19. הקונסטרוקטור ראשי לרוסיף פרטי זיון או אלמנטי יציקה עפי" שיקול דעתו
20. יש להשתמש בספיירסים מבטון או פלסטיק שמתאימים לעובדה הנדרשת ע"מ לעמוד על עובי כיסוי של 2.5 ס"מ בכל האלמנטים מלבד אלמנטי הביסוס אשר יהיו 5 ס"מ עובי כיסוי

עדכונים

תאריך עדכון	מהדורה	תיאור העדכון
12.08.2026	01	כמכרז

לוח תפוצה:

תפוצה: \ תאריך:	12.08.2026
יזם	01
אדריכל	01
מפקח	
מודד	
יועץ קרקע	
יועץ חשמל	
יועץ אינסטלציה	
יועץ פיתוח	
יועץ בטיחות	
קבלן	
מהנדס בודק	01

מקרא

- קיר בטון חדש צומח
- עמוד בטון חדש צומח
- עמוד בטון ממשיך
- קיר בטון ממשיך
- קיר בטון מפסיק
- עמוד בטון מפסיק

שם פרוייקט:

בית ספר ויצמן
- רחובות -

שם תוכנית:

תכנית זיון עליון - זיון תחתון
תכנית מפלס 10.65

מס' עבודה:

מס' גיליון: 29

קנה מידה: 1:100

למכרז ⬢ לעיון ⬡ לאישור ⬡ לביצוע ⬡

מתכנן: ח"ר סוילח | מידות גיליון

שרטט: ח"ר סוילח | מהדורה: 01

מאשר: ח"ר סוילח | תאריך אישור: 12.08.2026

אופק הנדסת מבנים
וניהול פרויקטים יסודות
התכנון ההנדסי בע"מ
מהנדס קונסטרוקצייה: אינג סוילח חיר
מספר רישיון: 8466591
כפר פקיעין מיקוד 24914 ת.ד. 54
טלפון: 0547751732 פקס: 0774701823
EMAIL: swaileh@ofek5.com
אופק – הנדסת מבנים בע"מ
תכנון, פיקוח וניהול פרויקטים