



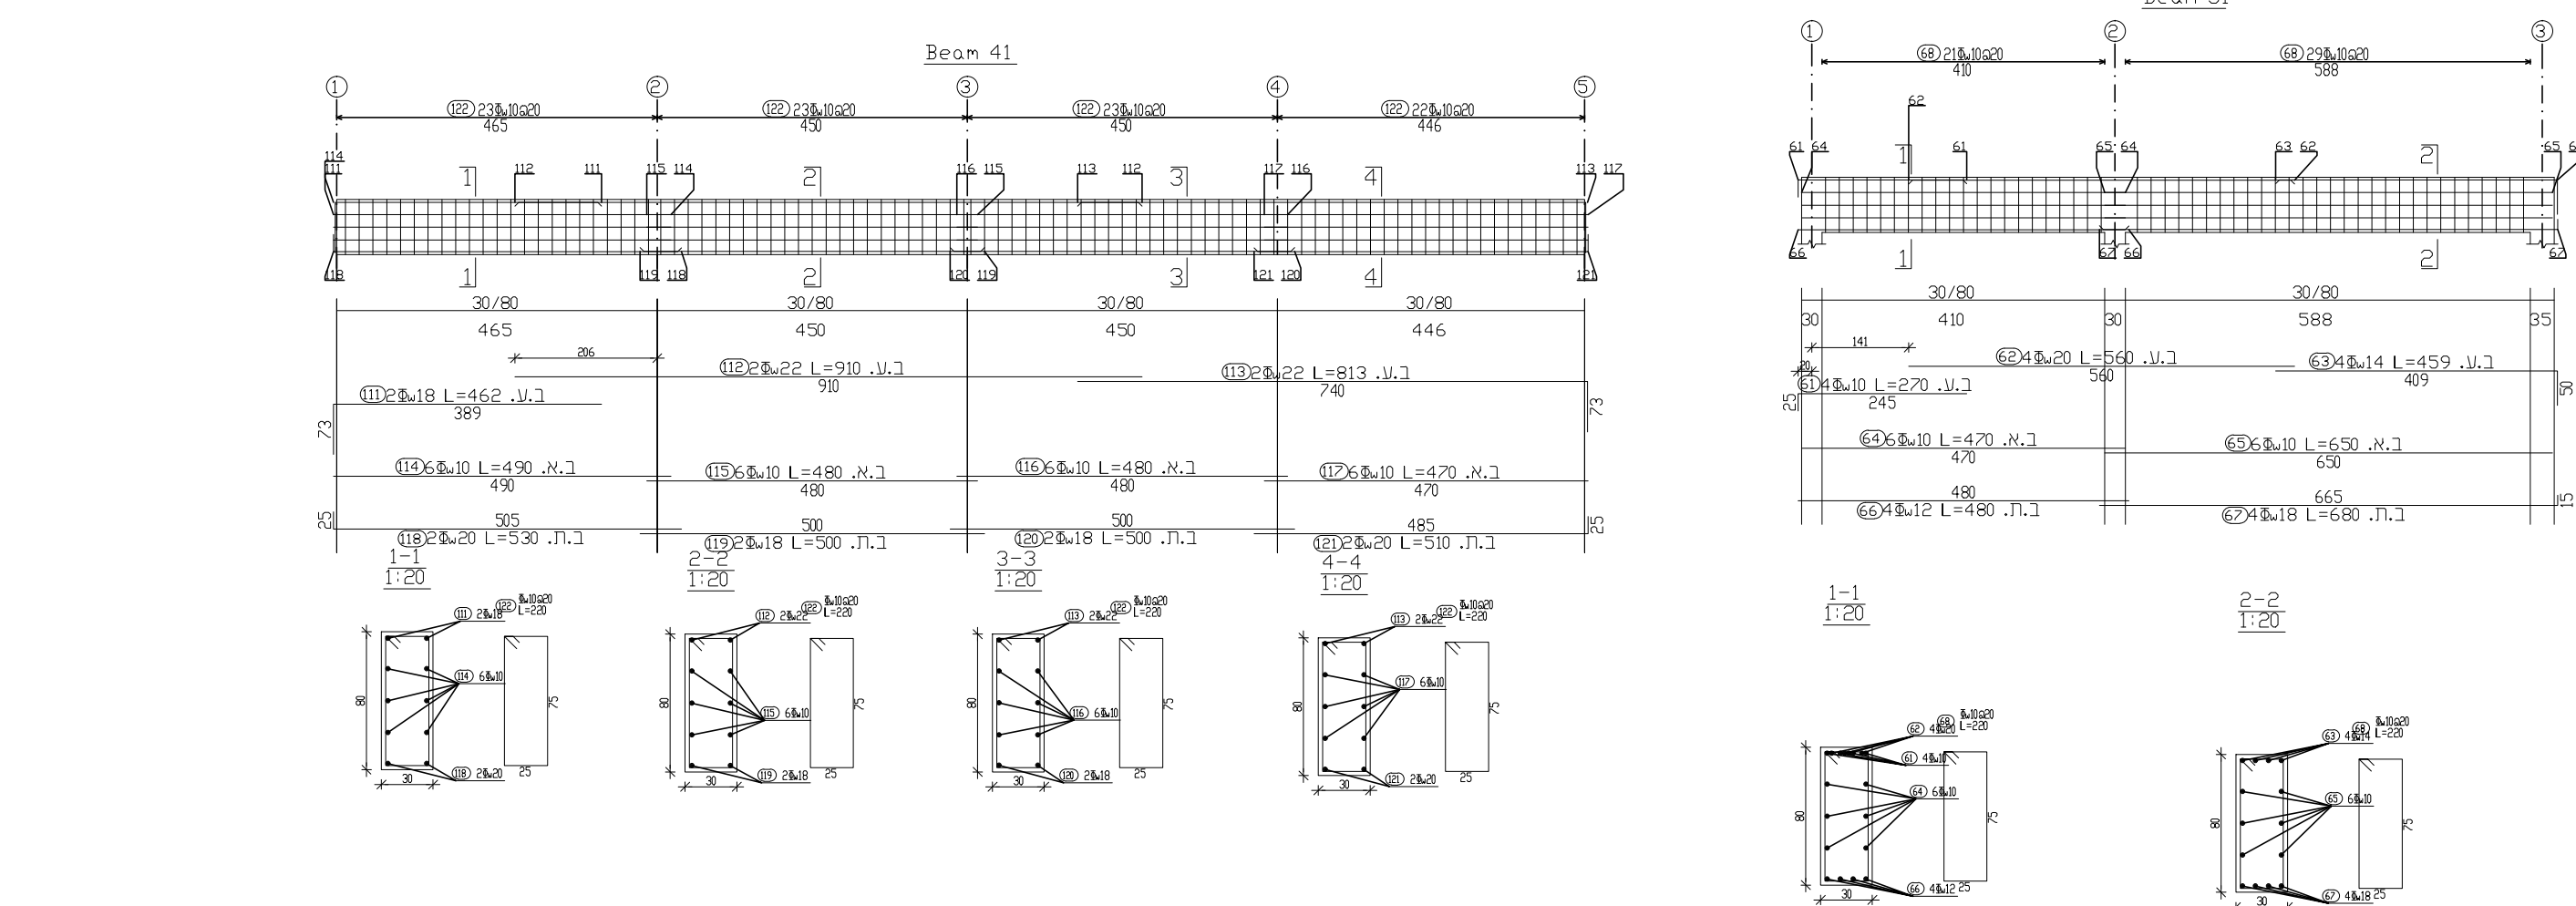

ברזל קורות -8.40
קנ"מ 1:100

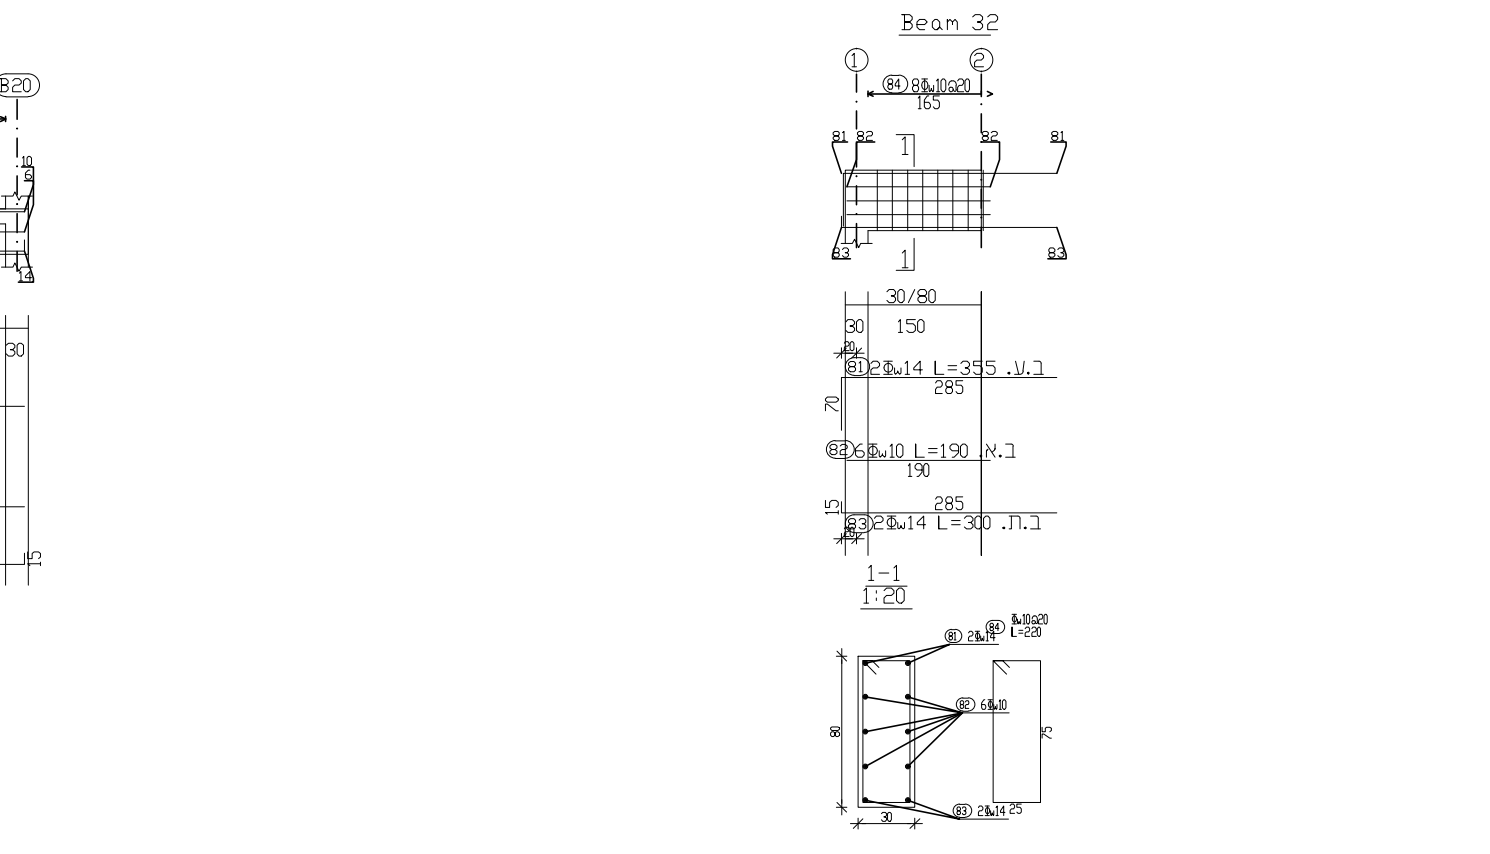

						תאריך	תפיצה
						01	יום
						01	אדריכל
							מפקח
							מודד
							ייעוץ קרקע
							ייעוץ חומש
							ייעוץ אינסטלציה
							ייעוץ פיתוח
							ייעוץ בטיחות
							סקנר
						01	מהנדס גורם

אופק – הנדסת מבנים בע"מ
תכנון, פיקוח וניהול פרויקטים
