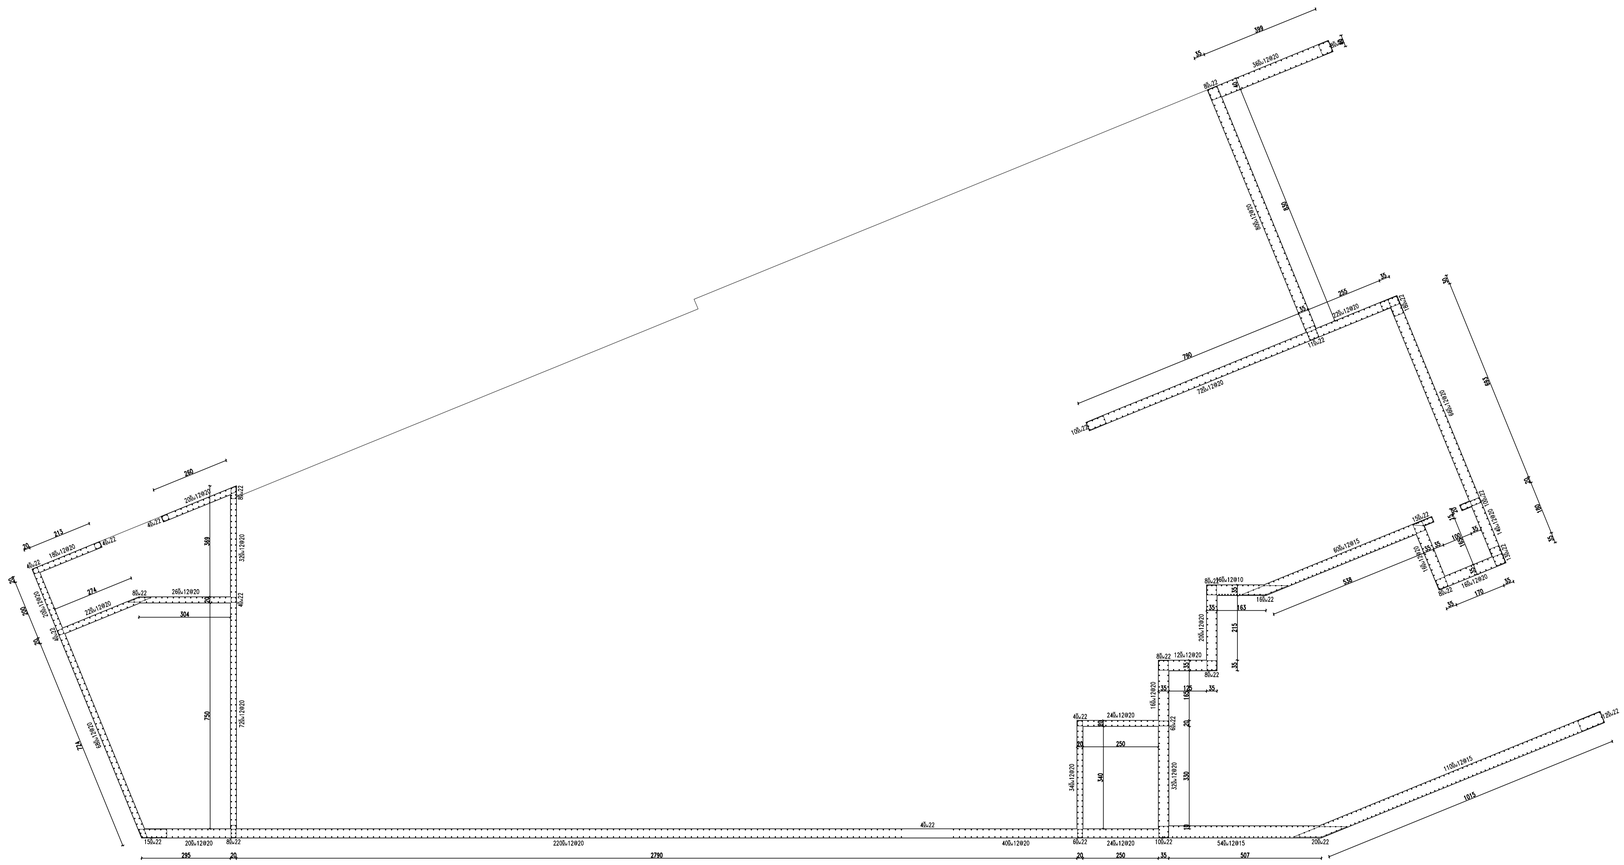

ברזל קירות -8.40

קנ"מ 1:100

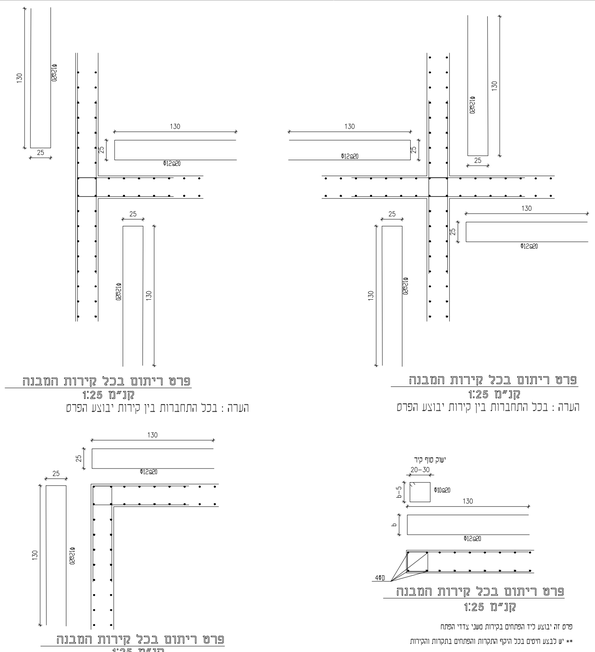

פרט ריתום בכל קירות המבנה
קנ"מ 1:25
הערה : בכל התחברות בין קירות יבוצע הפרס

פרט ריתום בכל קירות המבנה
קנ"מ 1:25
הערה : בכל התחברות בין קירות יבוצע הפרס

פרט ריתום בכל קירות המבנה
1:25
פרט זה יבוצע כיד המתחם בקירות סגר בדר המתח
** יש לכנס וחסם בכל תקני הנקזות והמחתם בנקזות והקירות

פרט ריתום בכל קירות המבנה
קנ"מ 1:25
הערה : בכל התחברות בין קירות יבוצע הפרס

פרטי ריתום
1:25

מס' גליון	מפרט	שם התכנית
1	כל המפרטים	תכנית ביסוס כלונסאות כל המפרטים
2	(-9.00)	תכנית ביסוס כלונסאות
3	(-9.00)	תכנית קורות קשר
4	(-9.00)	תכנית זיון עליון - זיון תחתון
5		תכנית טוריבונה
6	(-9.00)	תכנית פרטי קורות קשר
7	(-9.00)	תכנית קירות
8	(-3.75) מפרט	תכנית
9	(-3.75)	תכנית קורות קשר
10	(-3.75)	תכנית פירוט קורות קשר
11	(-3.75)	תכנית ברזל עליון
12	(-3.75)	תכנית ברזל תחתון
13	(-3.75)	תכנית קירות
14	(-0.15)	תכנית מפרט (-0.15)
15	(-0.15)	תכנית פירוט קורות
16	(-0.15)	תכנית ברזל עליון
17	(-0.15)	תכנית ברזל תחתון
18	(-0.15)	תכנית קירות
19	(+3.45)	תכנית מפרט (+3.45)
20	(+3.45)	תכנית פירוט קורות
21	(+3.45)	תכנית ברזל עליון - ברזל תחתון
22	(+3.45)	תכנית קירות
23	(+7.05)	תכנית מפרט (+7.05)
24	(+7.05)	תכנית פירוט קורות
25	(+7.05)	תכנית ברזל עליון - ברזל תחתון
26	(+7.05)	תכנית קירות
27	(+10.65)	תכנית מפרט (+10.65)
28	(+10.65)	תכנית פירוט קורות
29	(+10.65)	תכנית ברזל עליון - ברזל תחתון
30	(+10.65)	תכנית קירות
31	(+15.80/+11.65)	תכנית ברזל עליון - ברזל תחתון
32	כל המפרטים	תכנית עמודים

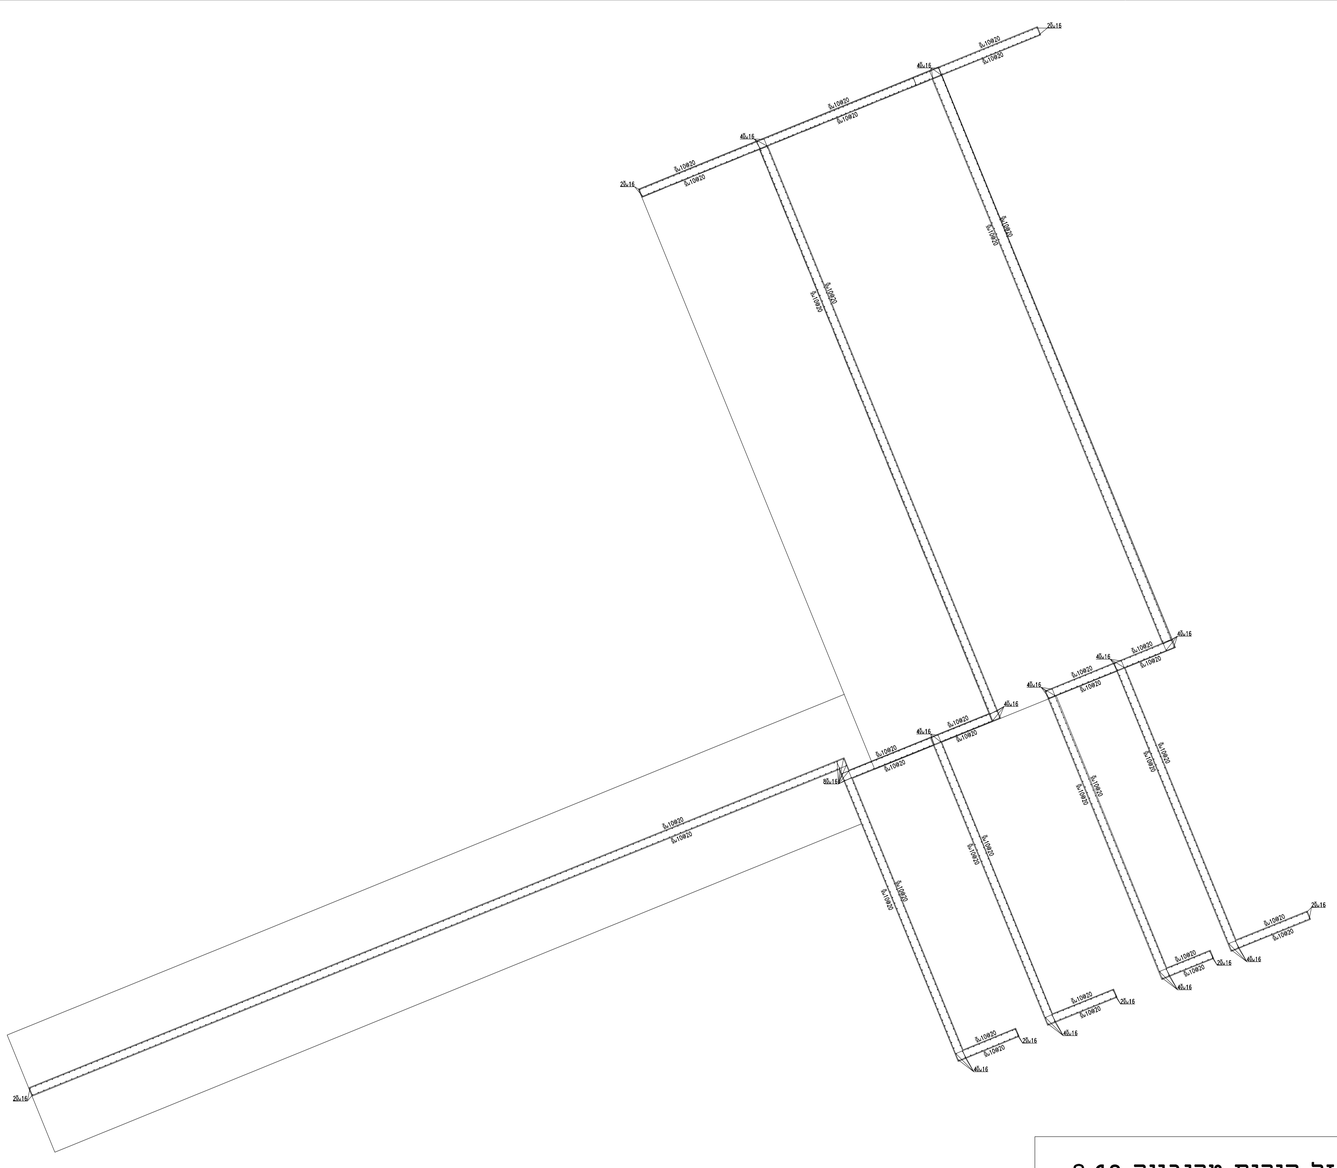

ברזל קירות טריבונה -8.40

קנ"מ 1:100

הערות:

1. אין לקחת מידות משרטוט זה ע"י מדידה בסרגל.
2. במידה וקיים שוני בין תוכנית זאת לתוכניות אחרות של היועצים יש לפנות מיד למהנדס המאשר לקבלת המידע הדרוש.
3. הקבלן ימנה אחראי בטיחות באתר באישור המפקח.
4. סוג הבטון יהיה ב-30, אלא אם צוין אחרת בתכנית. שקיעה 5' גודל אגרגט מקסימלי 1 ס"מ בטון משאבה.
5. יש לזמן את המהנדס כ-72 שעות לפני היציקה לפיקוח עליון.
6. באחריות היזם/קבלן למנות מנהל עבודה ומהנדס אחראי לביצוע השלד שיהיו נוכחים באתר בכל תקופת הביצוע.
7. באחריות היזם/קבלן לוודא קבלת היתרי בניה לפני תחילת עבודות הביצוע באתר , כמו כן אין לבצע כל סטייה מתוכנית ההיתר במהלך הביצוע ללא קבלת היתר חדש לשינויים.
8. על הקבלן לבדוק אם קיימות מערכות כלשהן בשטח, צנרת מים חשמל, טלפון וכדו', ולשמור עליהם. כל נזק שיגרם, יהיה באחריותו המלאה של הקבלן.
9. יש לבצע הארקת יסוד ביסודות ובקורות קשר עפ"י התקנות.
10. הקבלן מחויב להוראות המהנדס גם אם הן שונות מהתכנית.
11. התכניות הן רכוש המתכנן ואין לעשות בהן כל שימוש ללא אישורו.
12. הפיקוח ייעשה ע"י מהנדס מקצועי מנוסה בסוג עבודה זו, תחת פיקוח הנדסי צמוד.
13. באחריות המפקח לבדוק ולוודא על אישור יציקה טרם הגעת הקונסטרוקטור לפיקוח עליון.
14. אין לבצע יציקה ללא אישור בכתב מהקונסטרוקטור.
15. יציקת הבטון ברצפה ובעמודים תהיה רציפה ללא הפסקות.
16. הקבלן נדרש לבצע רבריצה בכל מקומות הריקה.
17. אין לסגור את טפסנות העמוד ללא אישור בכתב ובדיקת הזיון ע"י הקונסטרוקטור
18. הקונסטרוקטור רשאי להוסיף פרטי זיון או אלמנטי יציקה עפ"י שיקול דעתו.
19. יש להשתמש בספיירים מבטון או פלסטיק שמתאימים לעבודה הנדרשת ע"מ לשמור על עובי כיסוי של 2.5 ס"מ בכל האלמנטים מלבד אלמנטי הביסוס אשר יהיו 5 ס"מ עובי כיסוי

עדכונים

תאריך עדכון	מהדורה	תיאור העדכון:
12.08.2026	01	למכרז

לוח תפוצה:

תפוצה: \ תאריך:	12.08.2026
יזם	01
אדריכל	01
מפקח	
מודד	
יועץ קרקע	
יועץ חשמל	
יועץ אינסטלציה	
יועץ פיתוח	
יועץ בטיחות	
קבלן	
מהנדס בודק	01

מקרא

- קיר בטון חדש צומח
- עמוד בטון חדש צומח
- עמוד בטון ממשיך
- קיר בטון ממשיך
- קיר בטון מפסיק
- עמוד בטון מפסיק

שם פרוייקט:

בית ספר ויצמן
- רחובות -

שם תוכנית:

תכנית קירות -8.40

מס' עבודה:

מס' גיליון: 7

קנה מידה: 1:25 1:100

למכרז ● לעיון ○ לאישור ○ לביצוע ○

מתכנן: חיר סוילח | מידות גיליון

שרטט: חיר סוילח | מהדורה: 01

מאשר: חיר סוילח | תאריך אישור: 12.08.2026

אופק הנדסת מבנים
וניהול פרויקטים יסודות
התכנון ההנדסי בע"מ
מהנדס קונסטרוקצייה: אינג סוילח חיר
מספר רישיון: 8466591
כפר פקיעין מיקוד 24914 ד.ת. 54
טלפון: 0547751732 פקס: 0774701823
EMAIL: swaileh@ofek5.com
אופק – הנדסת מבנים בע"מ
תכנון, פיקוח וניהול פרויקטים