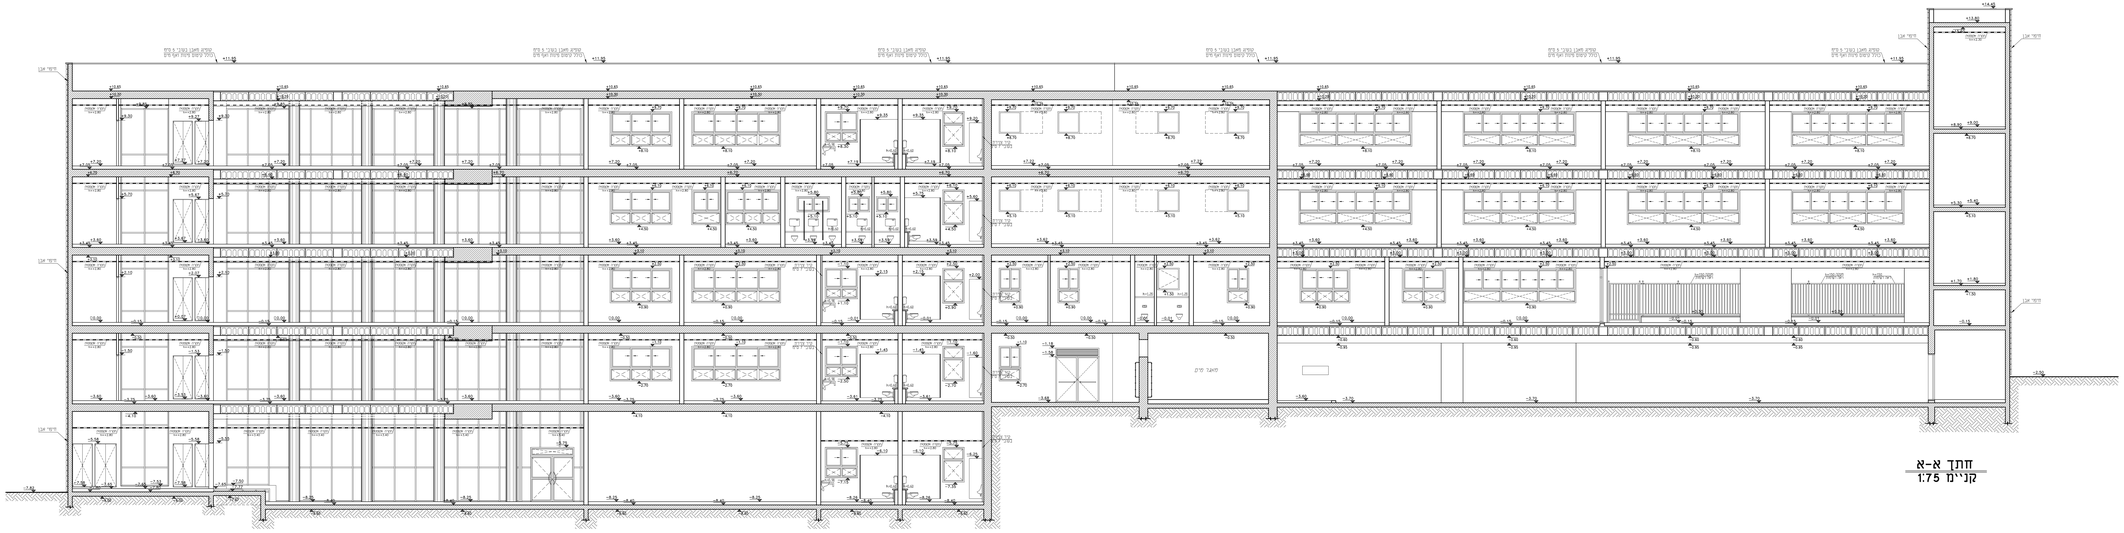

חתך א-א
1:75 קנ"מ

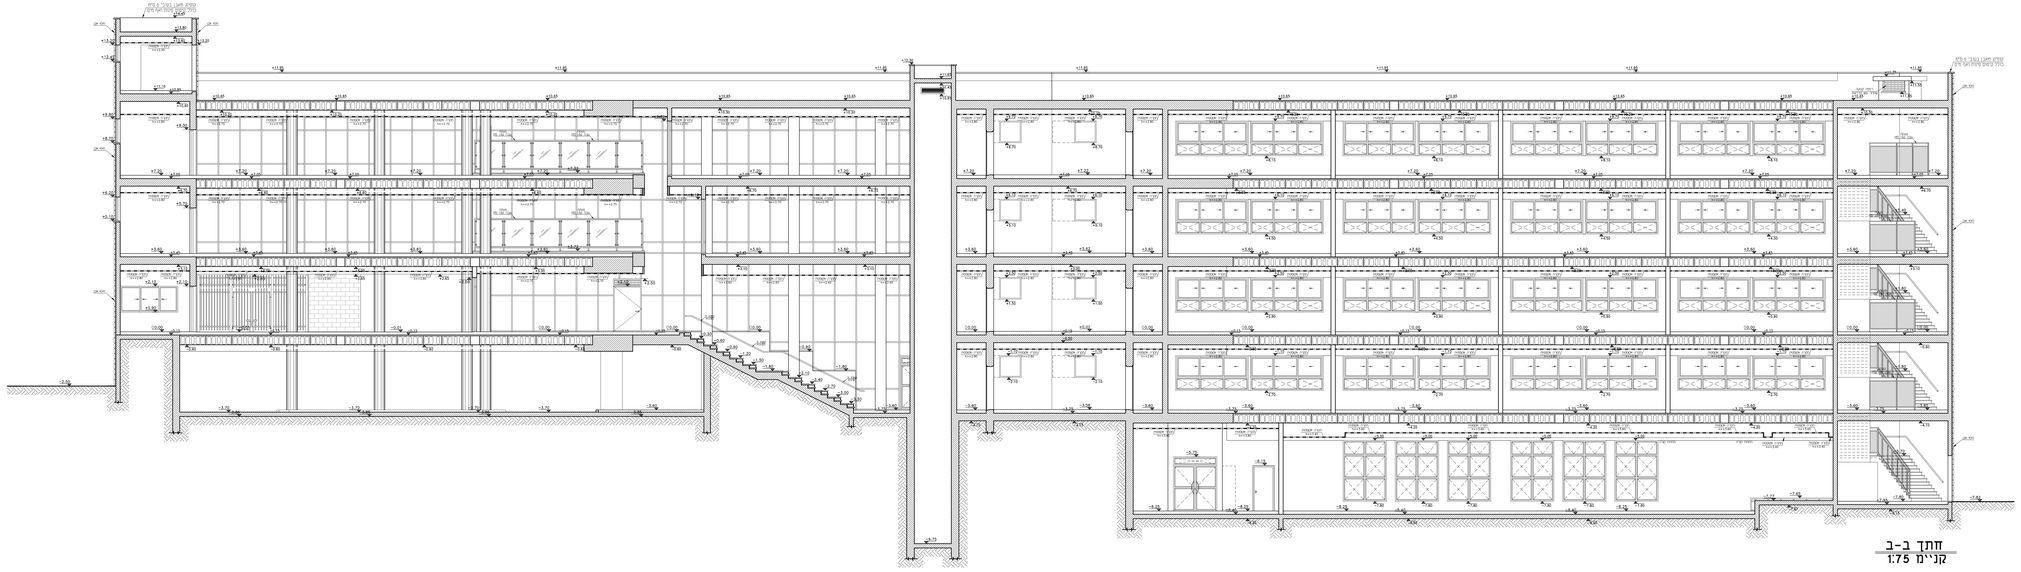

חתך ב-ב
1:75 קנ"מ

תאריך	הסברה	כמות

תאריך	עדכון	מהדורה

פרויקט
בי"ס ויצמן
בי"ס יסודי 24 כיתות
- רחובות -

נושא
חתך א-א
חתך ב-ב

לעיון	לאישור	למכרז	לביצוע
		23/08/2026	

מחוז	עיריית רחובות	מס' גרסה	PL-09
מהדורה	01		
אדריכל אחראי	לאוריה קסום	מנהל	עירית יונגר
קנ"מ תכנית	1:75	מס' עבודה	87/017
מספר	DA-87017-01		

DATUM Eng Ltd
Engineering Services And Consulting
Tel: 04-6479957 | Fax: 04-6419646 | Kfar Kana 16930 | P.O.Box 192
E.Mail: Datum@datum-eng.com