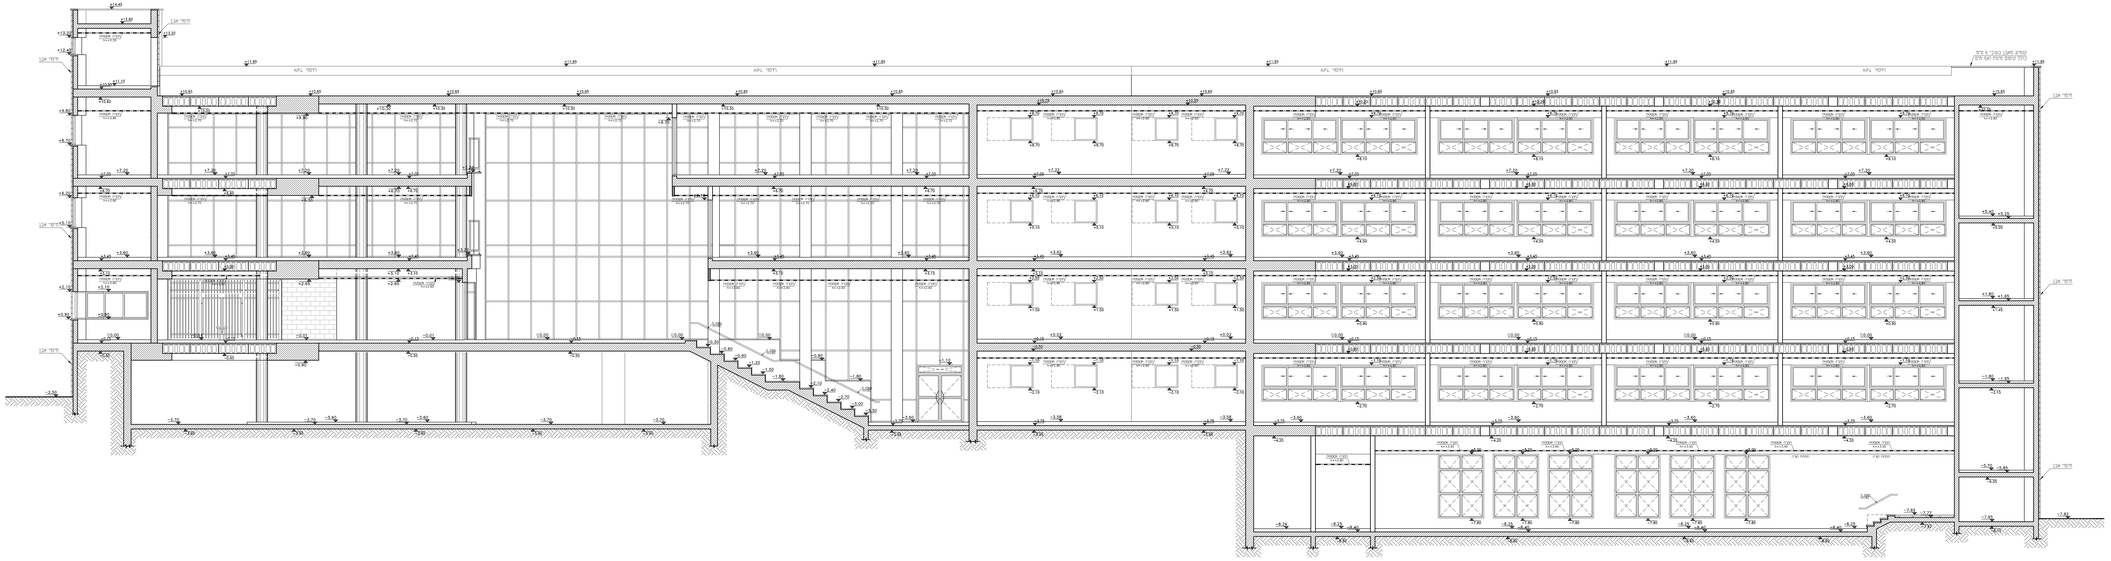

חתך ג-ג
קנ"מ 1:75

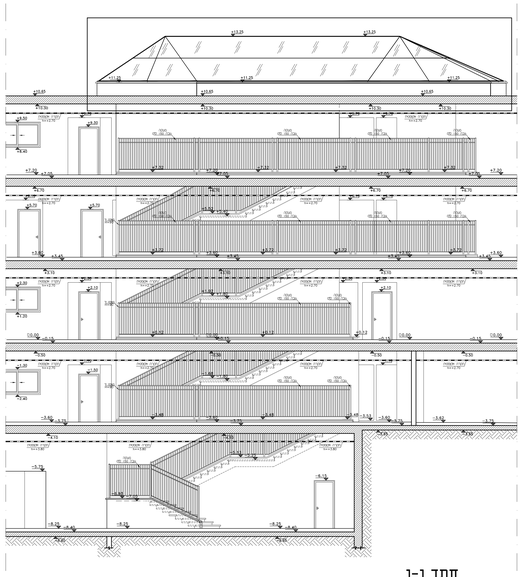

חתך ו-ו
קנ"מ 1:75

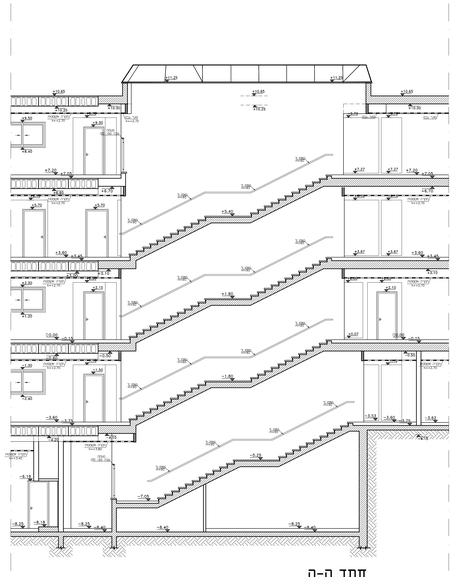

חתך ה-ה
קנ"מ 1:75

תאריך	תמצה	כמות

תאריך	שינוי	מהדורה

פרויקט
בי"ס ויצמן
בי"ס יסודי 24 כיתות
- רחובות -

נושא
חתך ג-ג
חתך ה-ה
חתך ו-ו

לעיון	לאישור	למכרז 23/08/2026	לביצוע

מקום: עיריית רחובות	מס' גליון: PL-10
	מהדורה: 01
אדריכל אחראי: מאוריק קסום	מבנה: שחרית יונגר
קנה מידה: 1:75	מס' עבודה: 87/017
	שבע: DA-87017-01

DATUM Eng Ltd
Engineering Services And Consulting
Tel: 04-6419957 | Fax: 04-6411646 | Kfar Kana 16990 | P.O.Box: 132
E.Mail: Datum@datum-eng.com