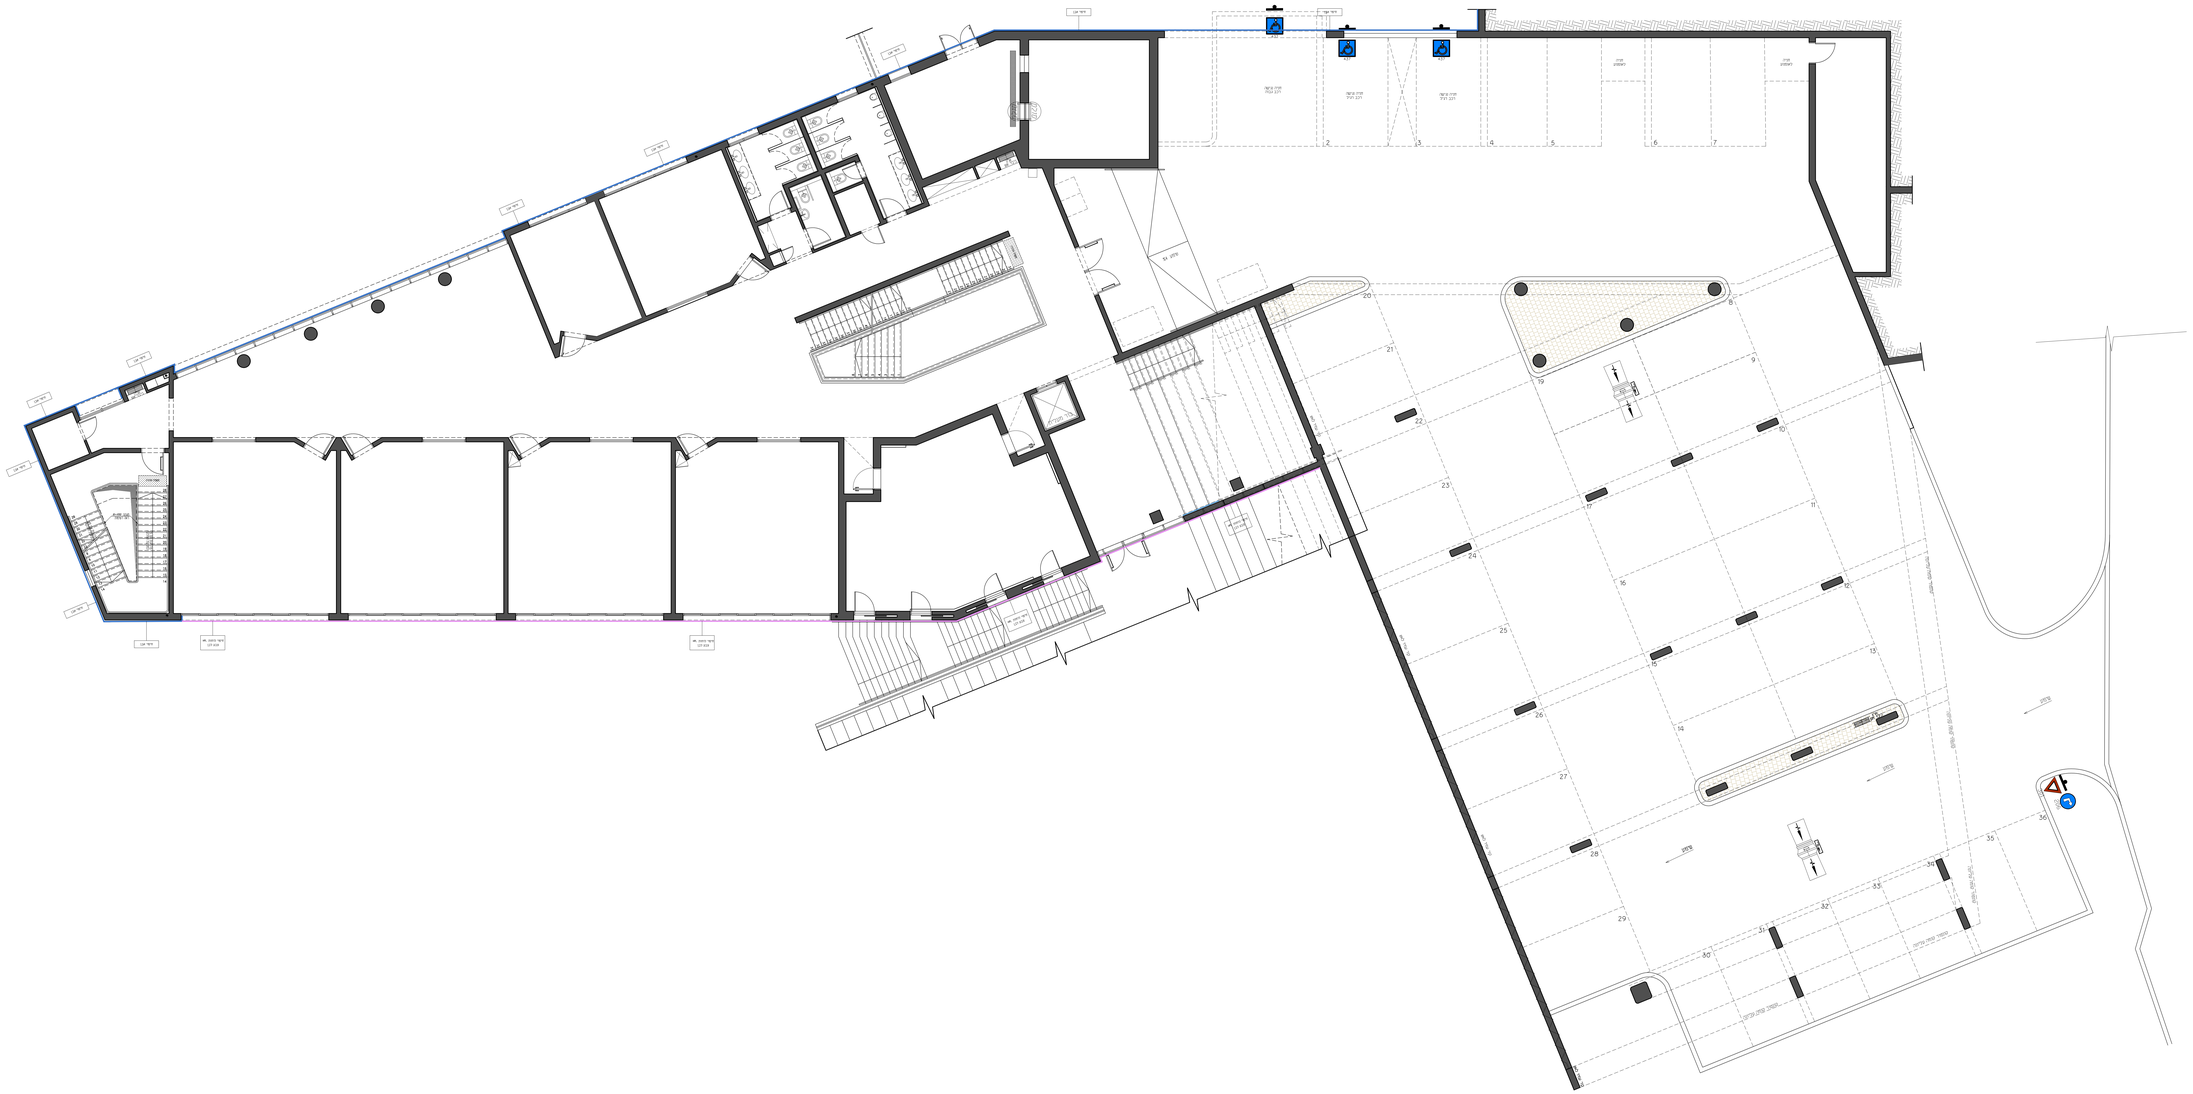

תכנית קומי (-1) - במפלס: -3.60

קנ"מ 1:75

מקרא:

- חיפוי אבן
- חיפוי נוחות HPL 280/130 מ"מ

תאריך	תמצית	כמות

תאריך	שינוים	מהדורה

הערות כלליות
- המבנה אוריאר לבדיקת המידות והתאמתן במקום
- בכל מקרה של סתירה, טעות או אי התאמה יש לפנות למתכנן
- אין לבצע מידות עיי מדידה משרטטים
- חומרי גמר ואביזרי פרוזר יוזכבו לאחר אישור המתכנן
- אין לעשות כל שינוים בתכנית זו אי בהיגיות הכמוסים בה ללא אישור בכתב מהמתכנן
- סטנדרט ושא יהוי אשר עמד הנשם חוק עם האדריכל בתכנית זו ושאה לבדו באחוות המקצועית והחוקית לתכנית

פרויקט
בית יצמן
בי"ס יסודי 24 כיתות
- רחובות -

נושא
תוכנית חיפוי חוץ קומה (-1)
מפלס: -3.60

לעיון	לאישור	למכרז	לביצוע
		23/08/2026	

פרויקט	רחובות	מס עניין	PL-23
מהדורה	01		
אדריכל אחראי	אמיליאם חיטרב		
מתכנן	עמרית יונגר		
שם מידה	87/017	מס עבודה	DA-87017-01
1:75		שבוע	

DATUM Eng Ltd
Engineering Services And Consulting
Tel: 04-6419957 | Fax: 04-6417646 | Ktar Kana 16930 | P.O.Box: 192
E.Mail: Datum@datum-eng.com