


מקרא :

חיפוי קרמיקה דגם A בעמידה 30/60 ס"מ	
חיפוי קרמיקה דגם B ס"מ 60/60	
חיפוי קרמיקה בשינוב דגם F+E+D+C ס"מ 10/30	
חיפוי קרמיקה דגם A ס"מ 30/60 בשילוב עם קרמיקה דגם F+E+D+C ס"מ 10/30	
צבע קיר מיוחד גוון נחוץ	
צבע קיר מיוחד גוון צהוב	
צבע קיר מיוחד גוון נחוץ	

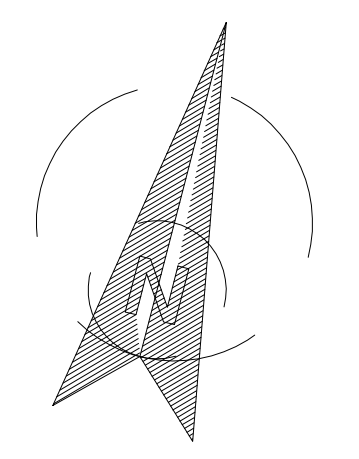

חומר	הפצה	האריך

חומר	שמים	האריך


הערה כללית:
- לתכנון אחראי כלביטת המידות והתאמות במקום.
- כלל תערוכה של ספק, טעות או אי התאמות יש לפנות במכתב.
- אין לבצע מידות ק"פ מידות ממשורשות.
- חומרי מלא ואספיר: סומל וריכוזי לאחד אישור מתחבון.
- אין לעשות כל שימוש בתכנית זו או ברעיונות הנמסרים בה ללא אישור
בכתב מהמכתיב.
- מודם וראו יועץ אשר שמו ושם חול על שם האדריכל בתכנית זו נטעם
לבדו באחריות המקצועית והחוקית לתכנית.

פיקוד:
ב"י'ס הוצאה
ב"י'ס יסודי 24 בימות
רעובות -

הערה:
תכנית חיפוי פנים+צבע קירות מיוחדים
קומה (-1)
מפלס: -3.60

לעיון	לאישור	למכירה	לביצוע
		23/08/2026	

מסמך:	שם גיון:	מחזור:
עיריית רחובות	PL-29	01
אדריכל אחראי:	חבר:	
אסדאא אבו אלדגא	עמירית יונגר	
שם שדה:	שם עבודה:	שם:
175	87/017	DA-87017-01

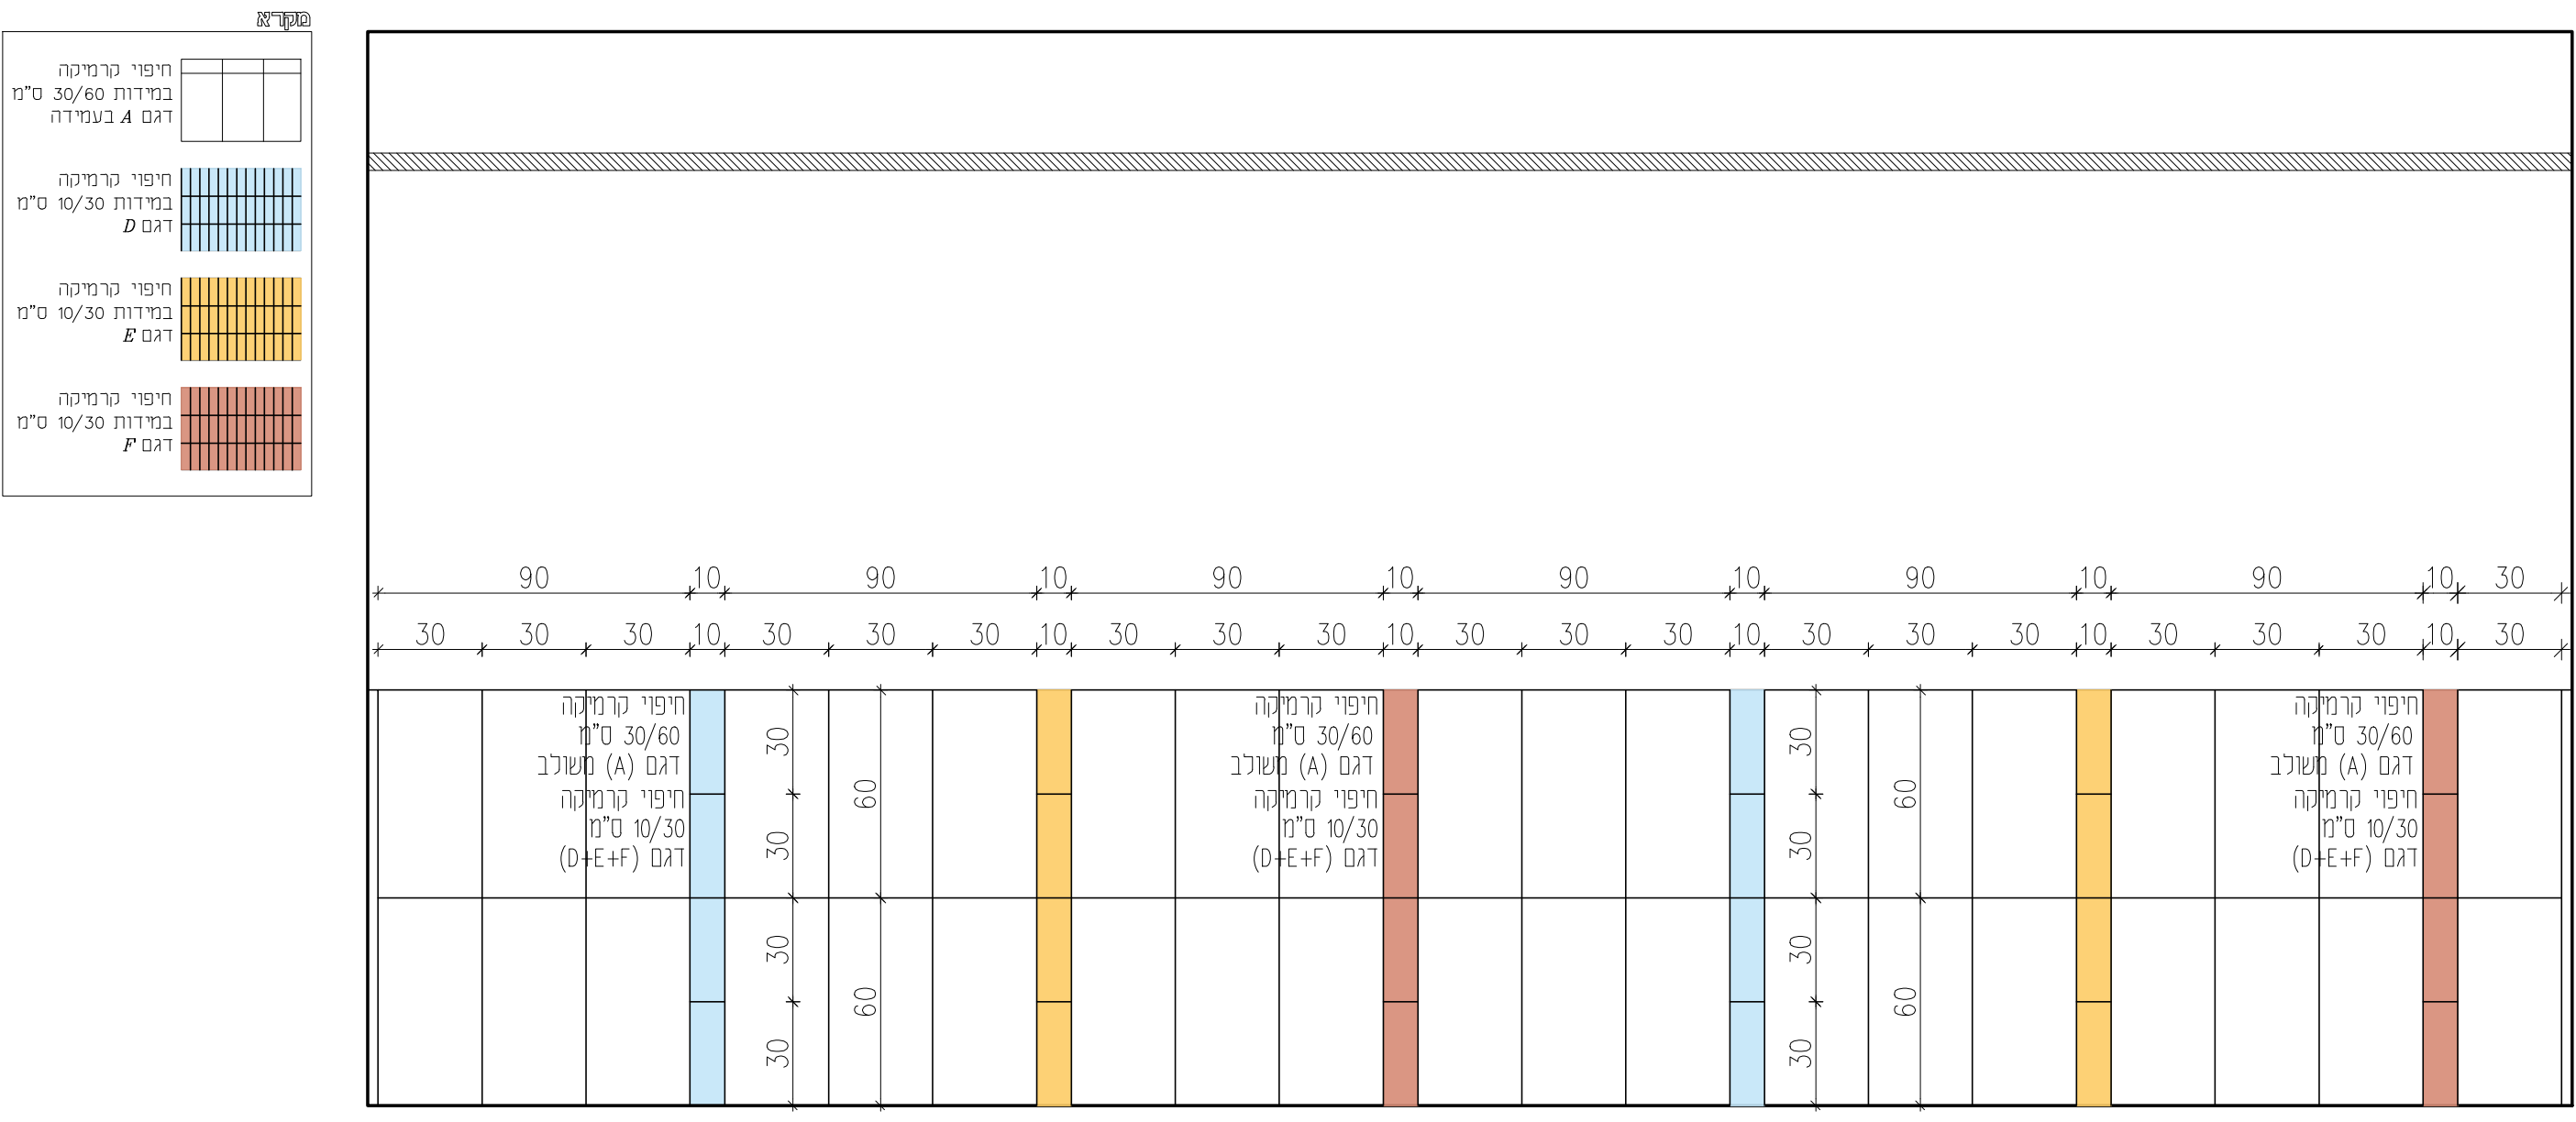

פריסת קירות מעברים
קני"מ 1:20

תכנית קומי (-1) - במפלס: -3.60
קני"מ 1:75