
תאריך:	שמות:	הקדורה:

פרקים


בית"ס ויצמן
בית"ס יסודי 24 ביתת
- רחובות -

לביצוע	למחרז 23/08/2026	לאישור	לעיון
מחזור: 01	מס' גיון: PL-31	מחיר: עיריית רחובות	

 **DATUM Eng Ltd**
Engineering Services And Consulting

Tel. 04-6419957 | Fax: 04-6411646 | Kfar Kana 16930 | P.O.Box: 132

E-Mail: Datum@datum-eng.com

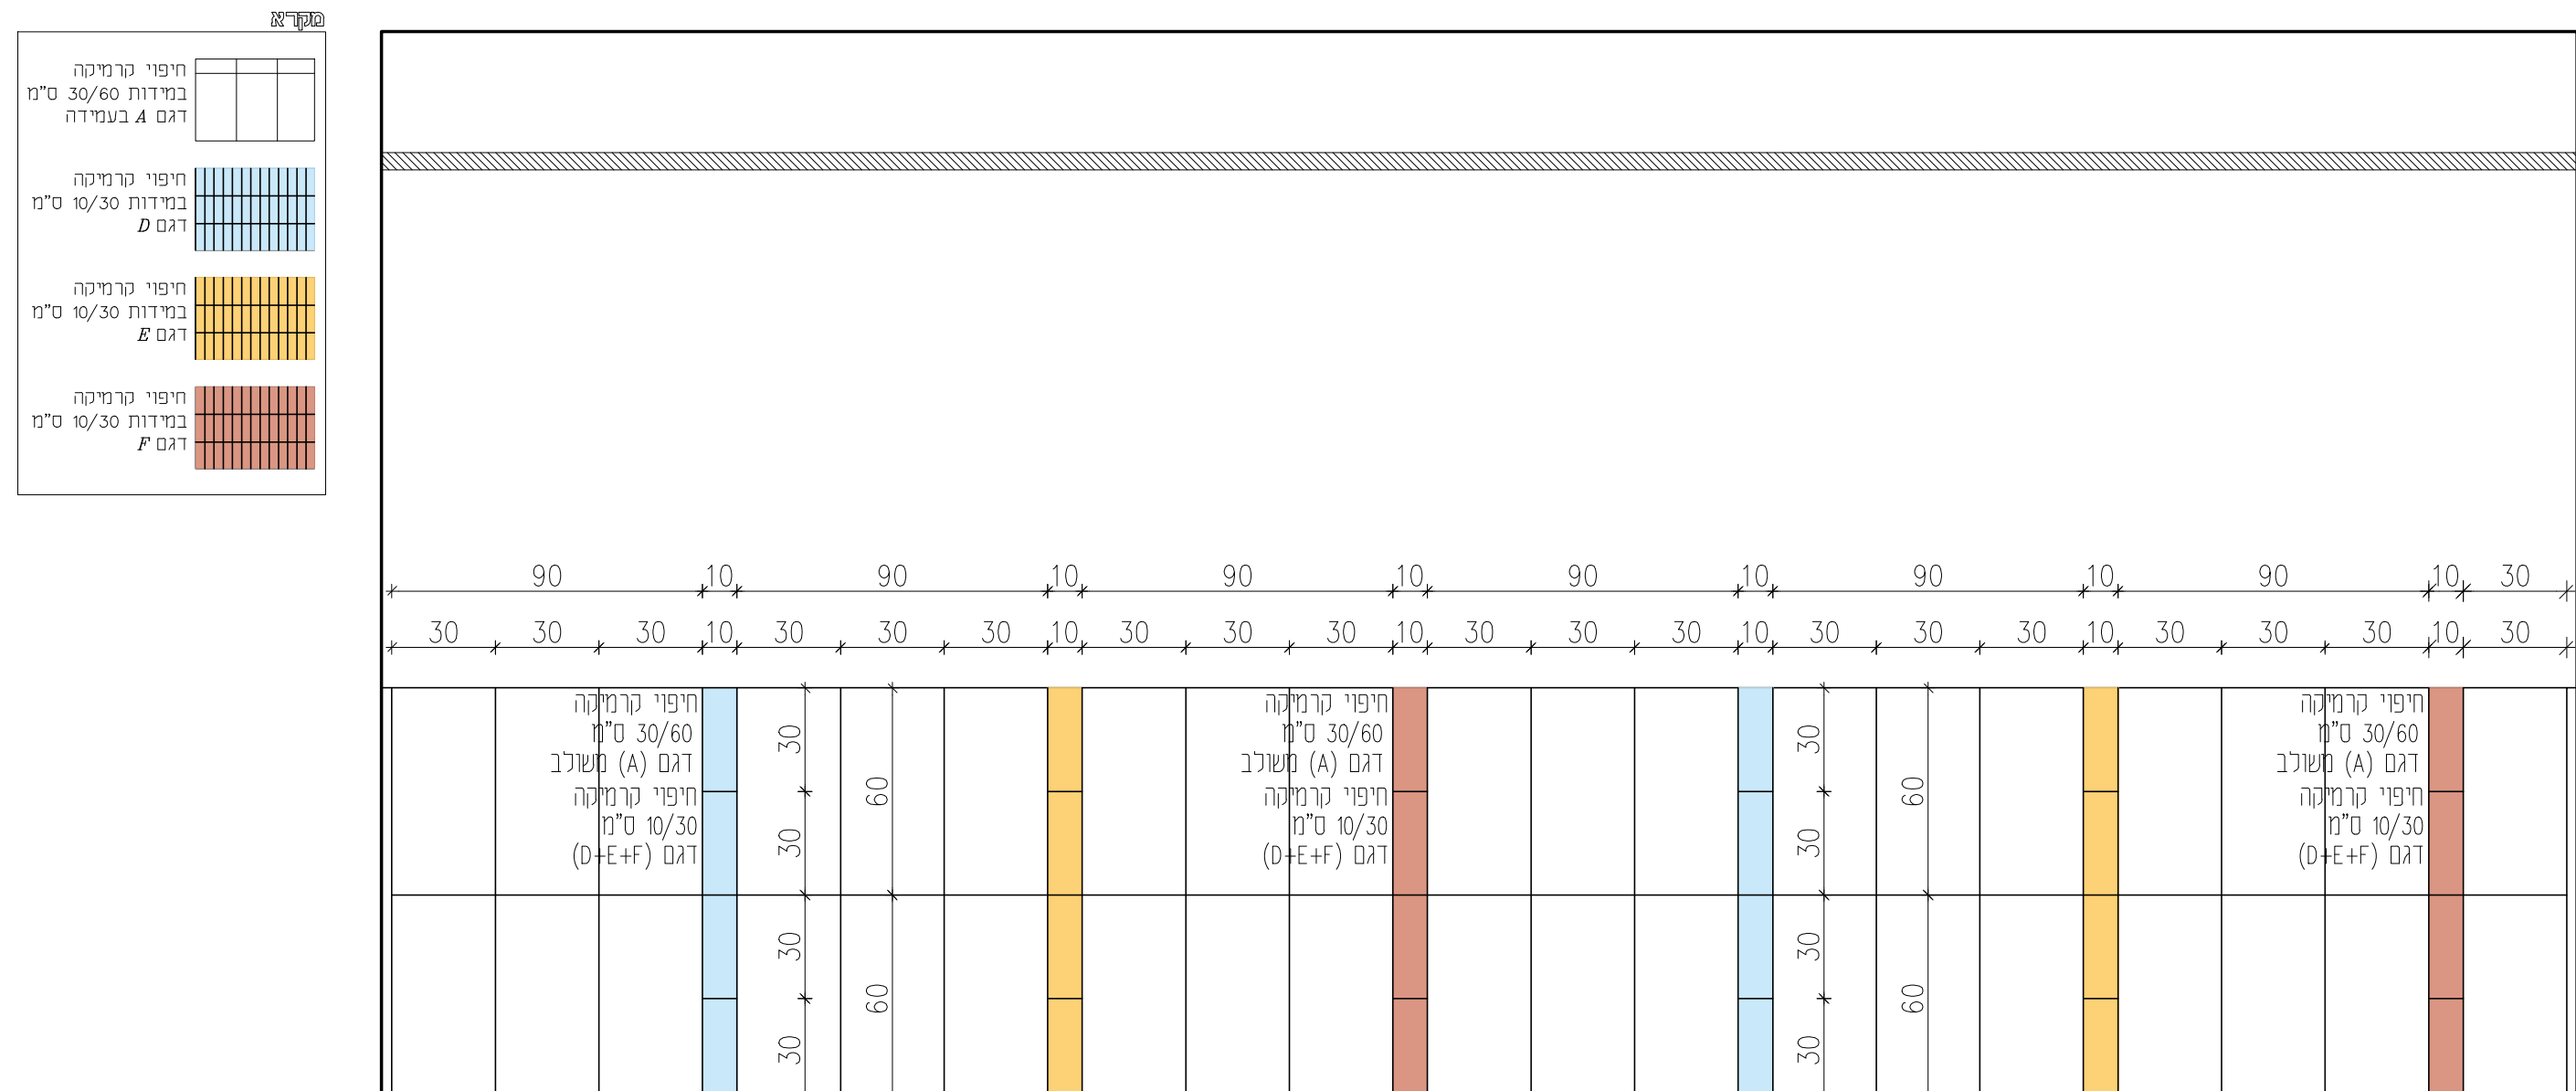

פריסת קירות מעברים
קנ"מ 1:20