

חוברת פרטים תרמיים

בי"ס ויצמן בי"ס יסודי 24 כיתות - רחובות -

מספר פרט	נושא
01	קיר חוץ ממ"מ עם חלון
02	רצפה מעל חלל מאוקלם
03	רצפה מעל חלל לא מאוקלם
04	פרט גשרי קור וחיפוי HPL קיר חוץ מבטון
05	פרט גשרי קור וחיפוי אבן קיר חוץ מבטון
06	פרט גשרי קור וחיפוי HPL קיר חוץ מבלוק
07	פרט גשרי קור וחיפוי אבן קיר חוץ מבלוק



DATUM Eng Ltd
Engineering Services And Consulting

Tel: 04-6419957 | Fax: 04-6411646 | Kfar Kana 16930 | EMail: Datum@datum-eng.com

מס' עבודה: 87/017

מהדורה: 01

תאריך: 08/2026



מחזור: עיריית רחובות

אדריכל אחראי: מזמור גבארין


קובץ: DA-87017-01

בי"ס ויצמן
בי"ס יסודי 24 כיתות
- רחובות -


פרט מס' 11 קיר חוץ ממ"מ עם חלון

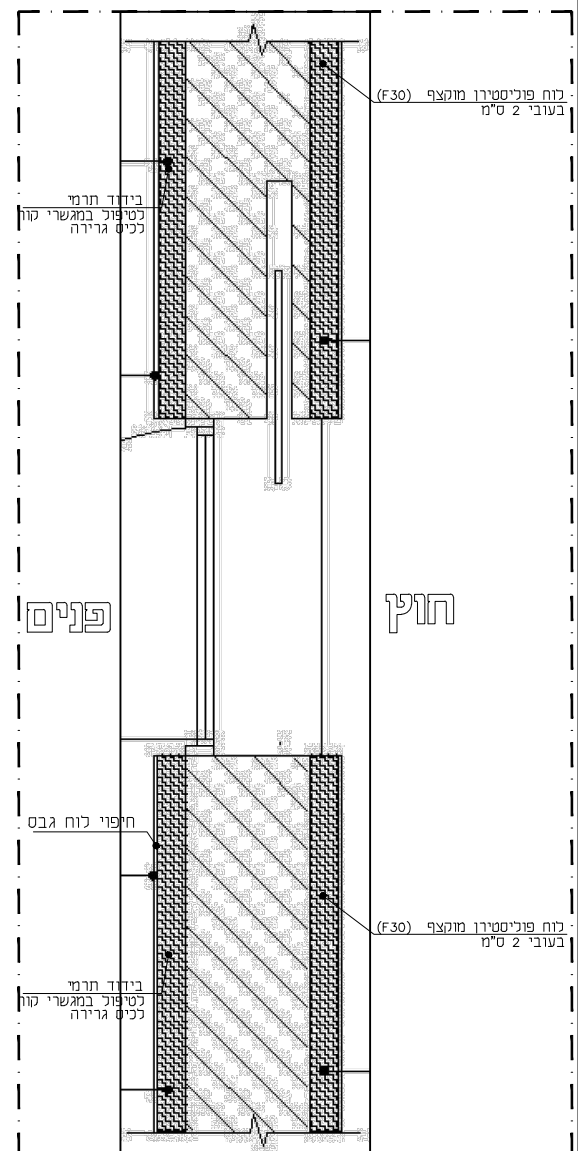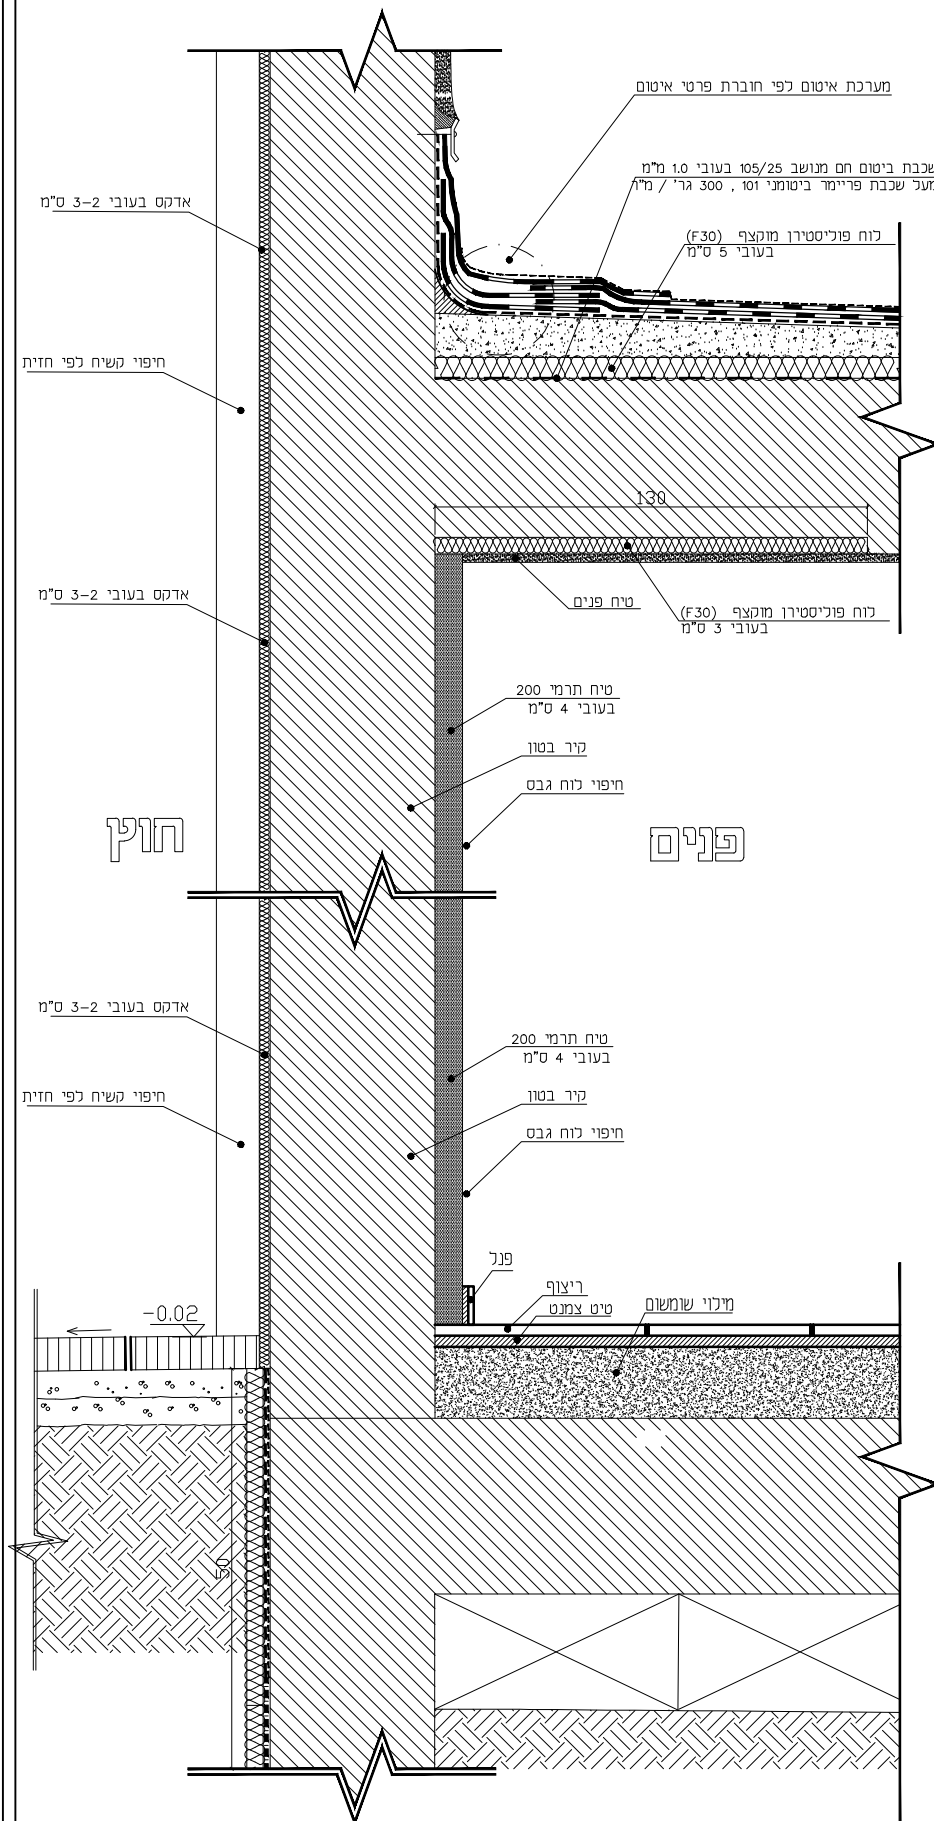



פרט מס' "2" רצפה מעל חלל מאוקלים

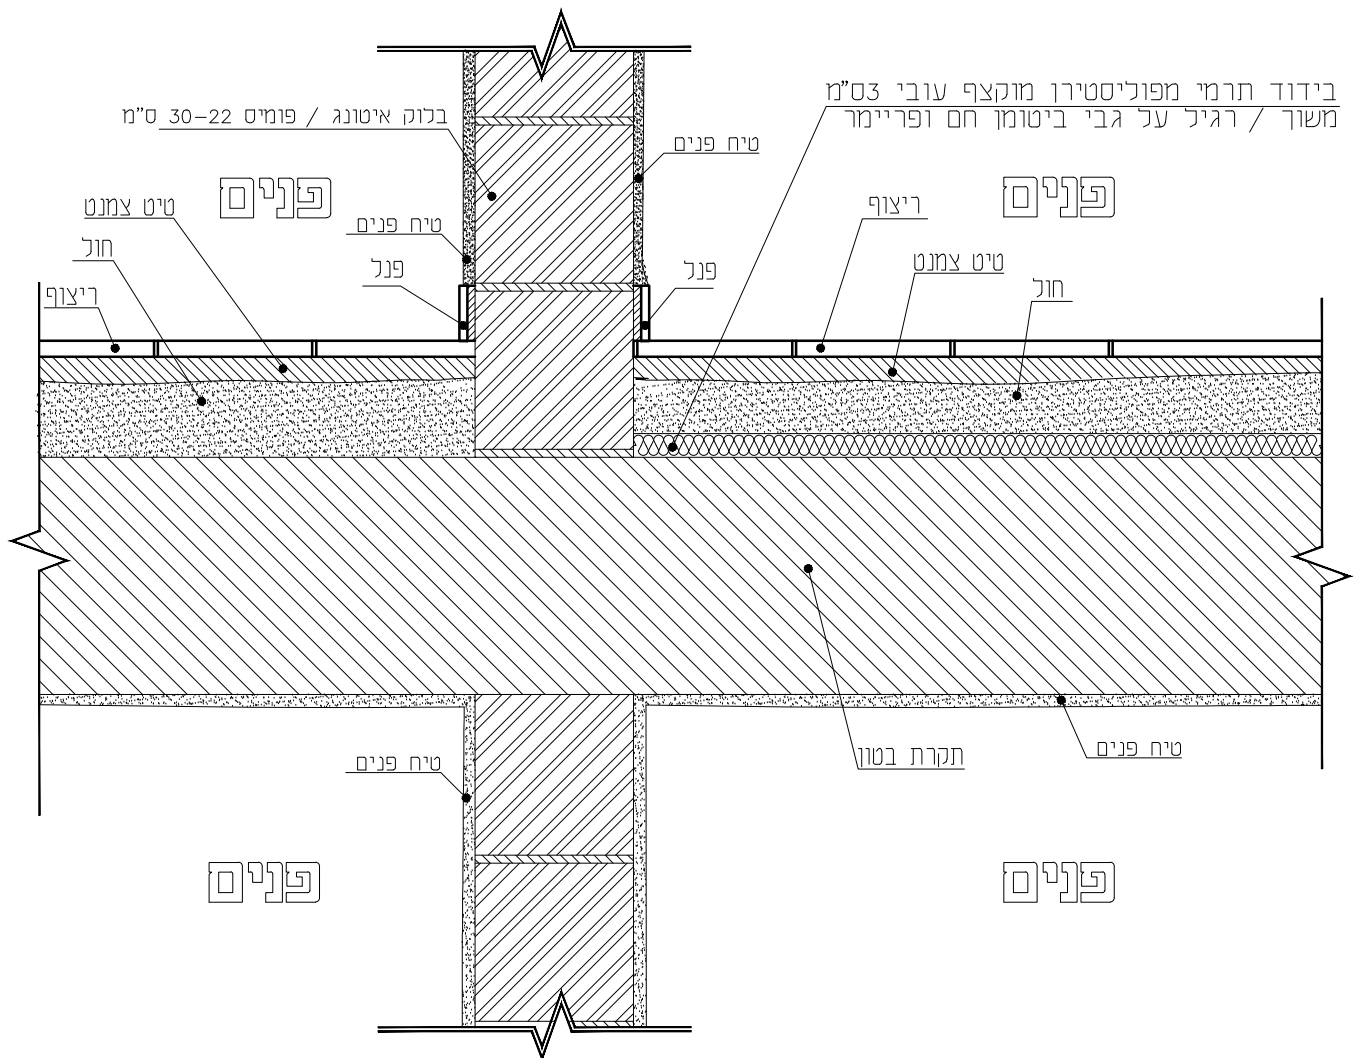


פרט מס' 3" רצפה מעל חלל לא מאוקלם

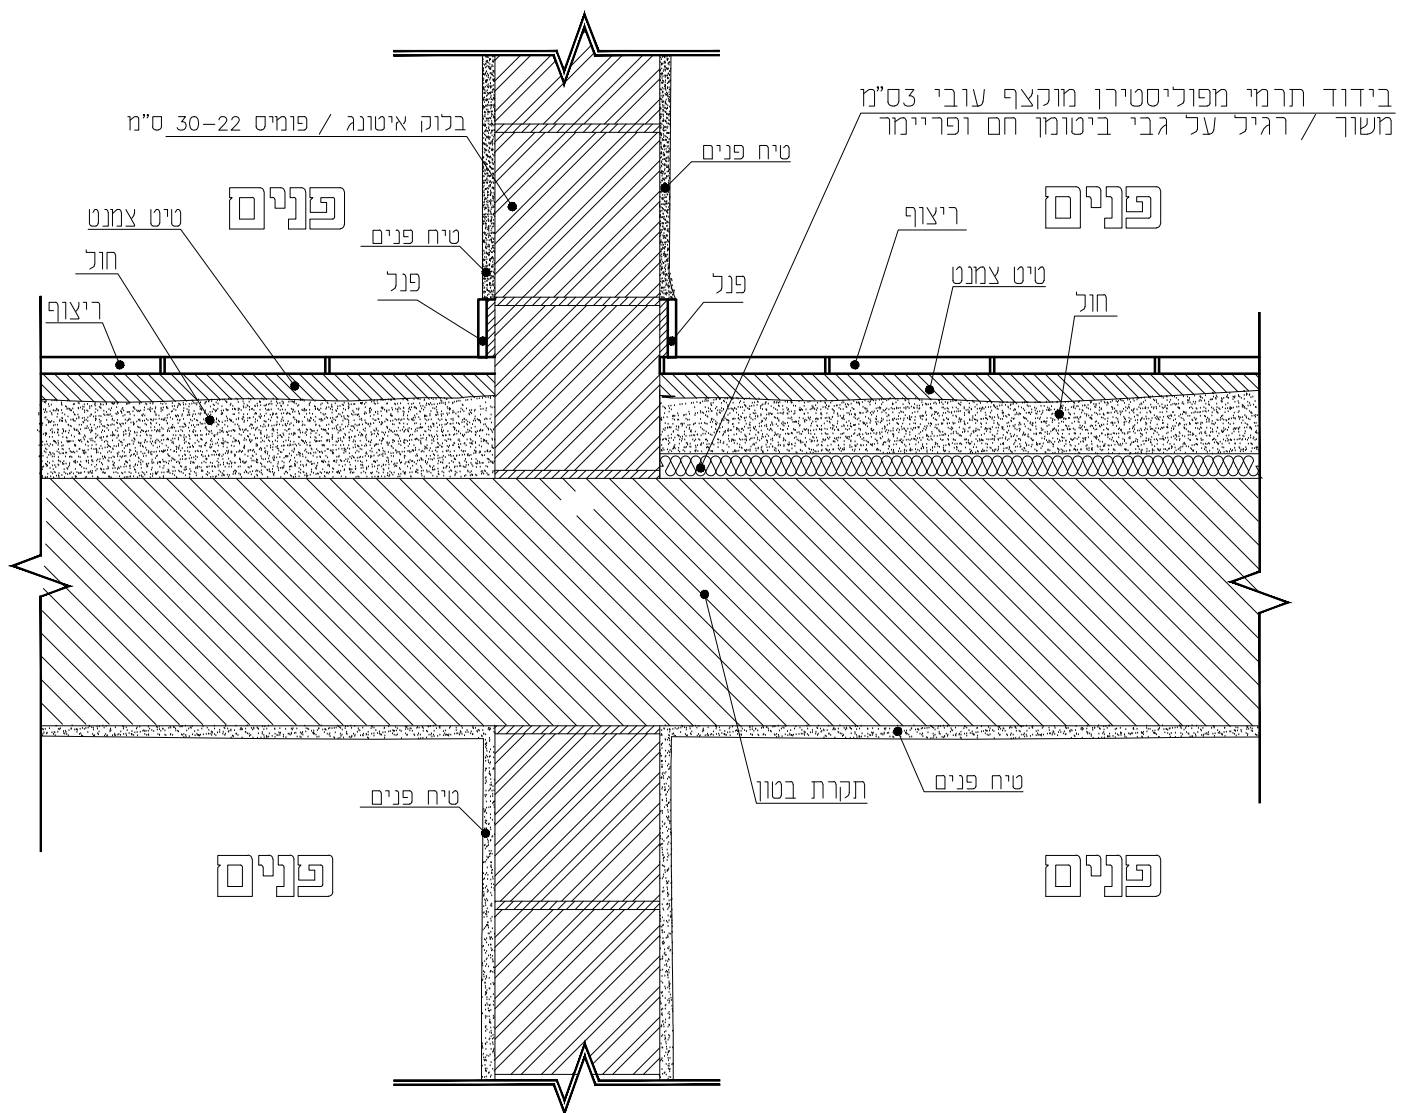

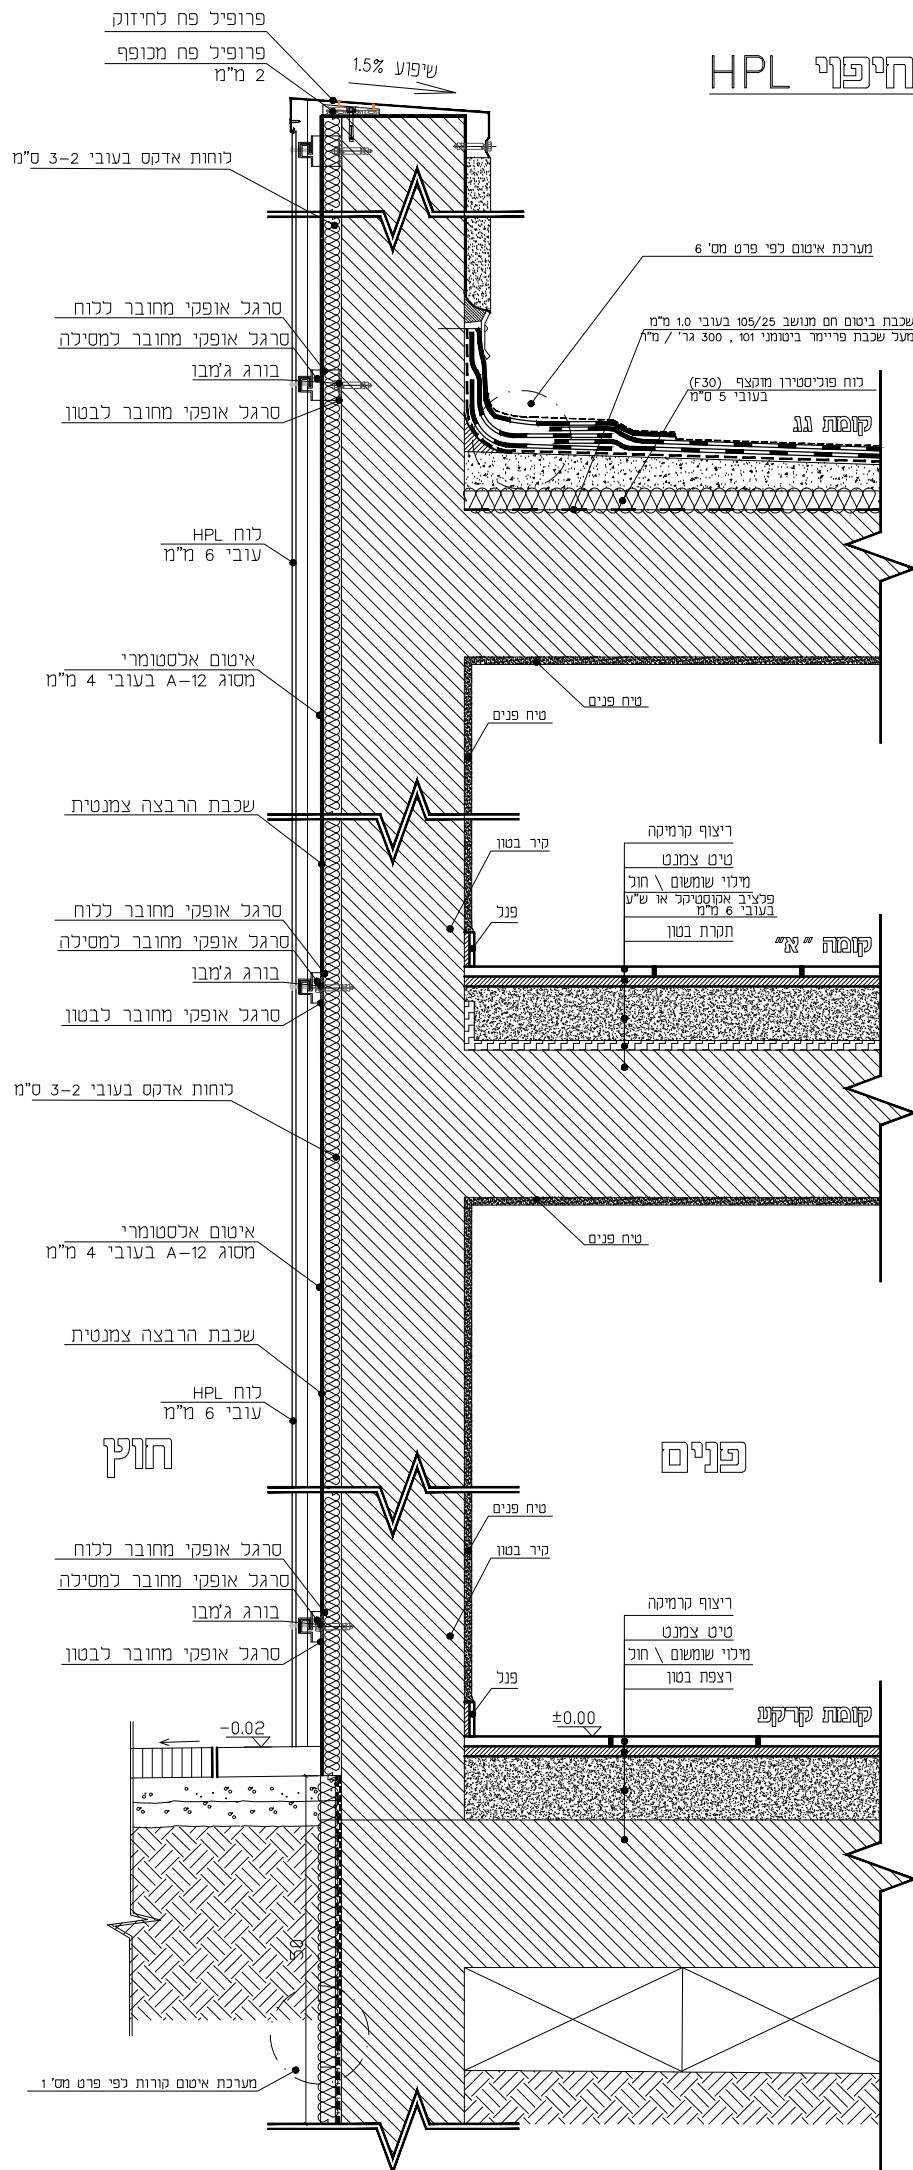

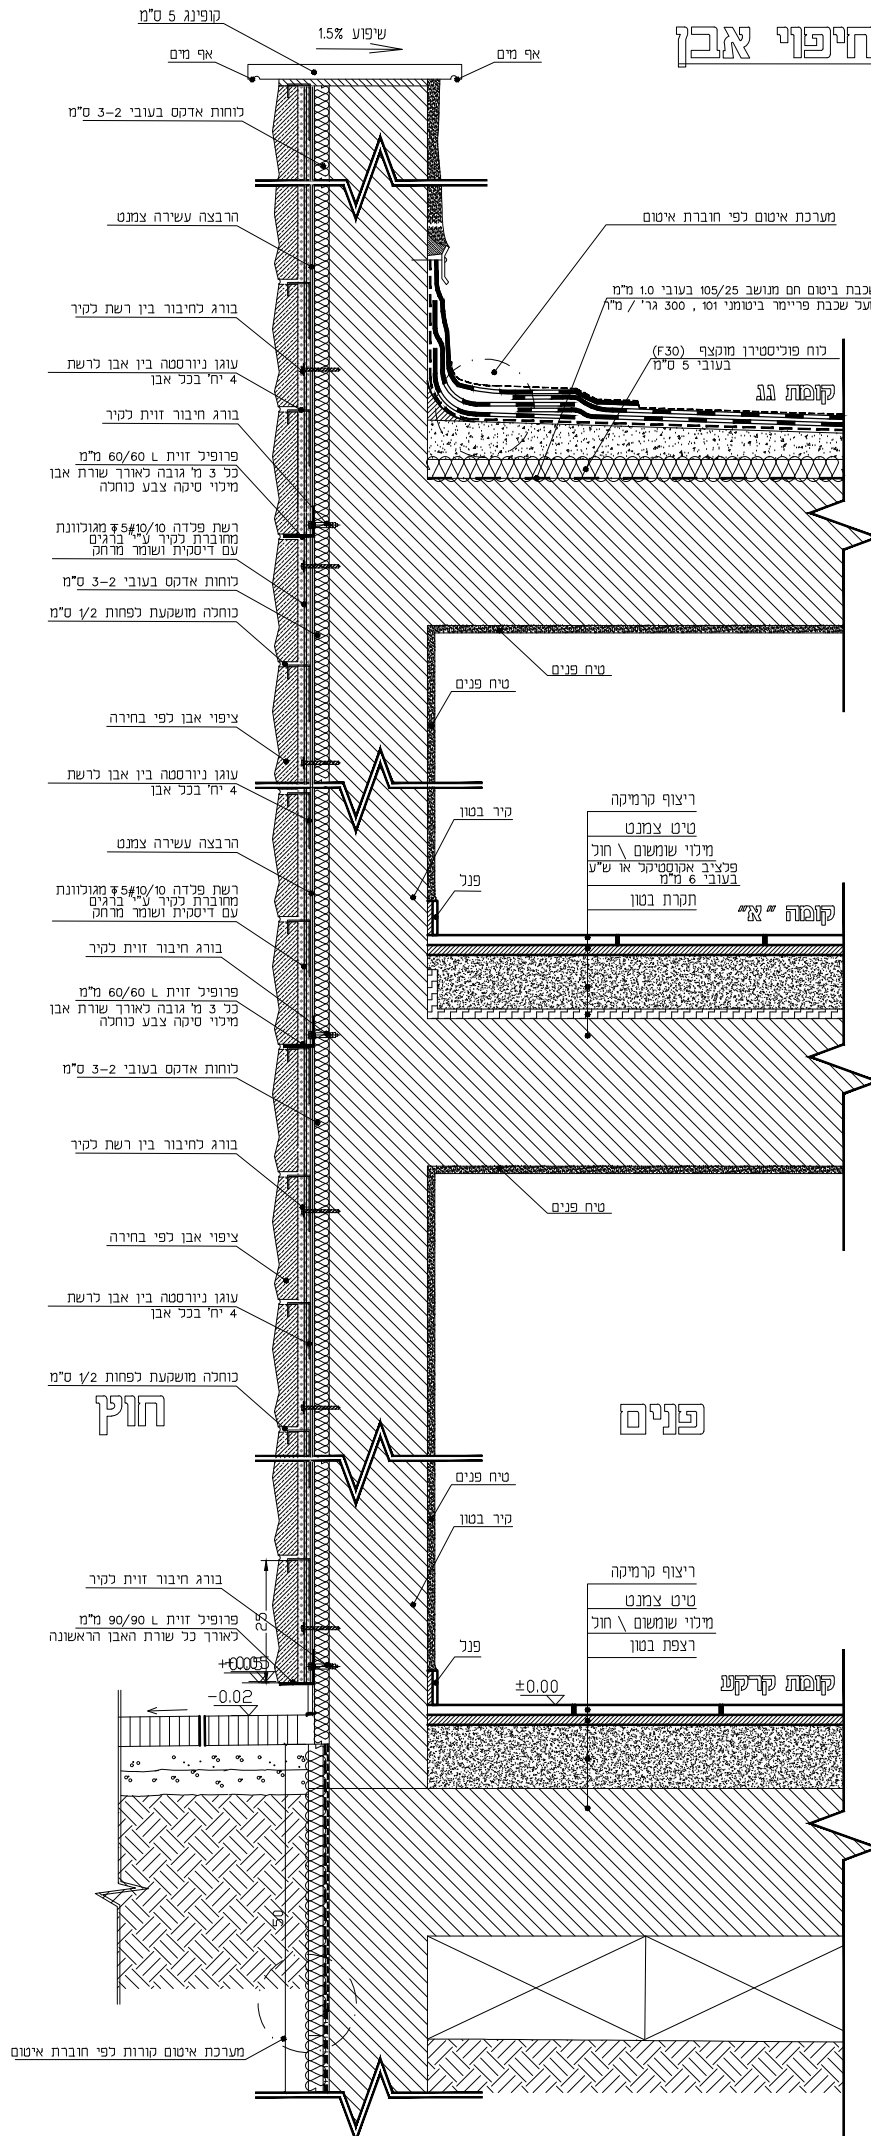פרט גשירי קור וחיפוי אבן
קיר חוץ מבטון

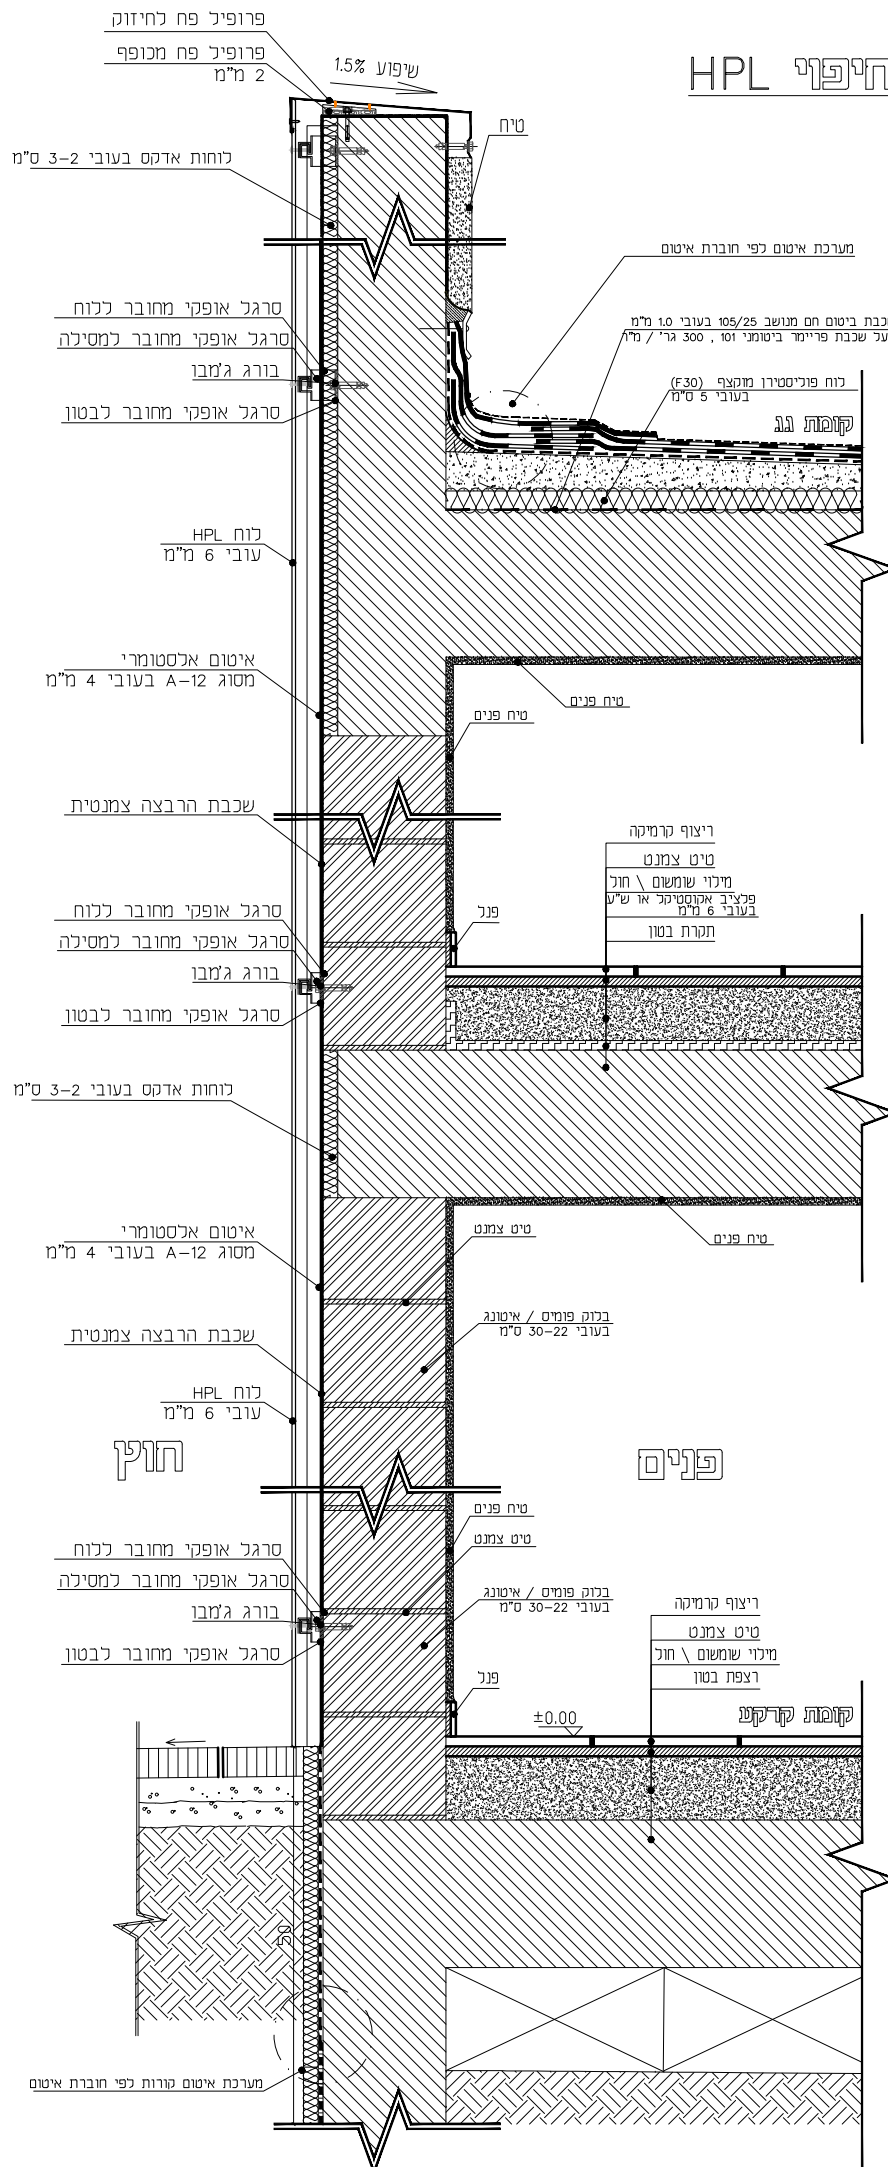פרט גטרי קור וחפוי HPL
קיר חוץ מבלוק

פרט געשרי קור וחיפוי אבן
קיר חוץ מבילוק

