




עיריית רחובות בית ספר מפתן / תלמוד תורה סיור קבלנים למכרז – 27/08/2026




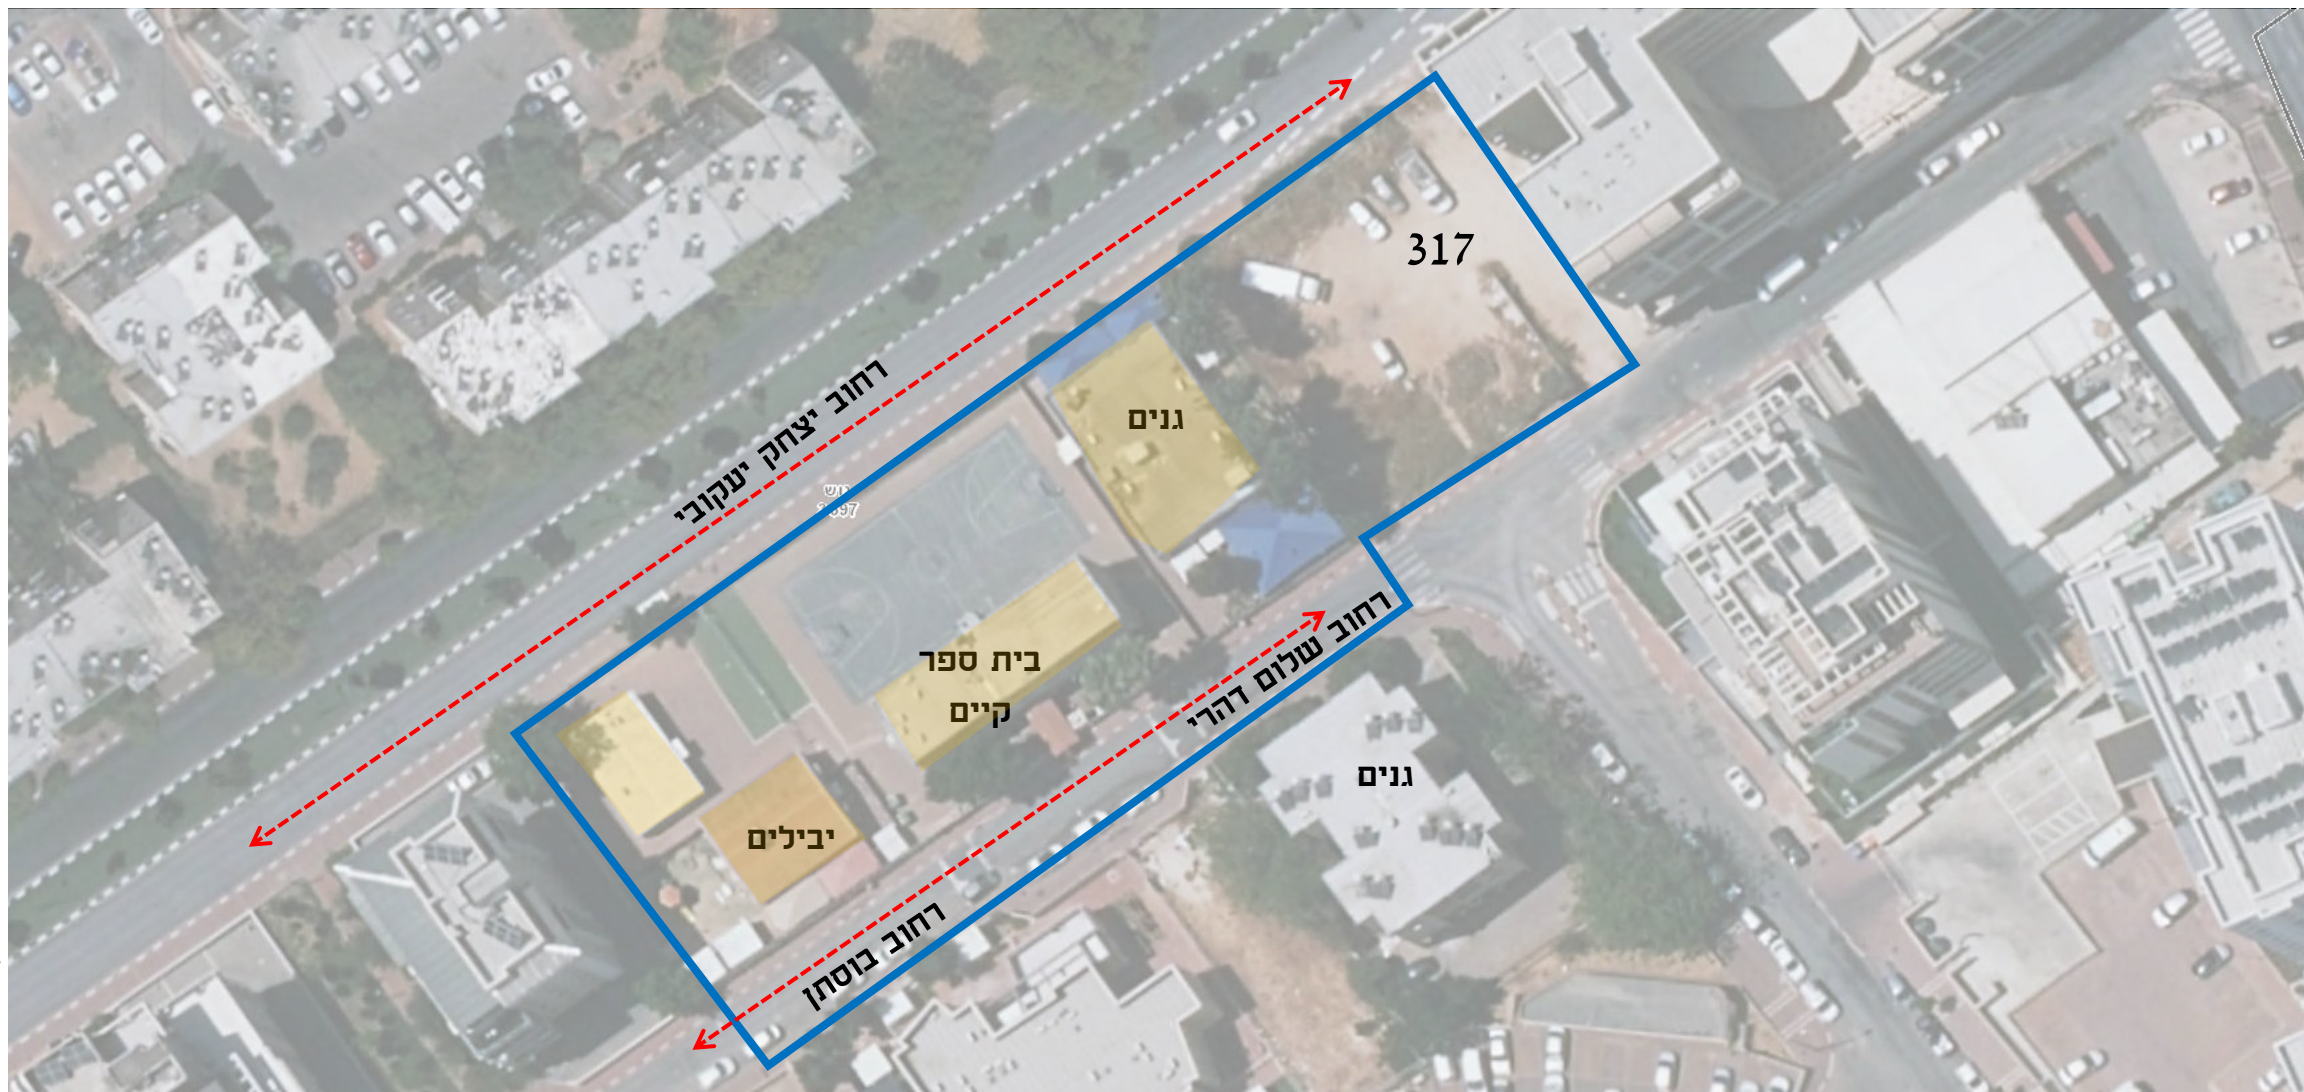


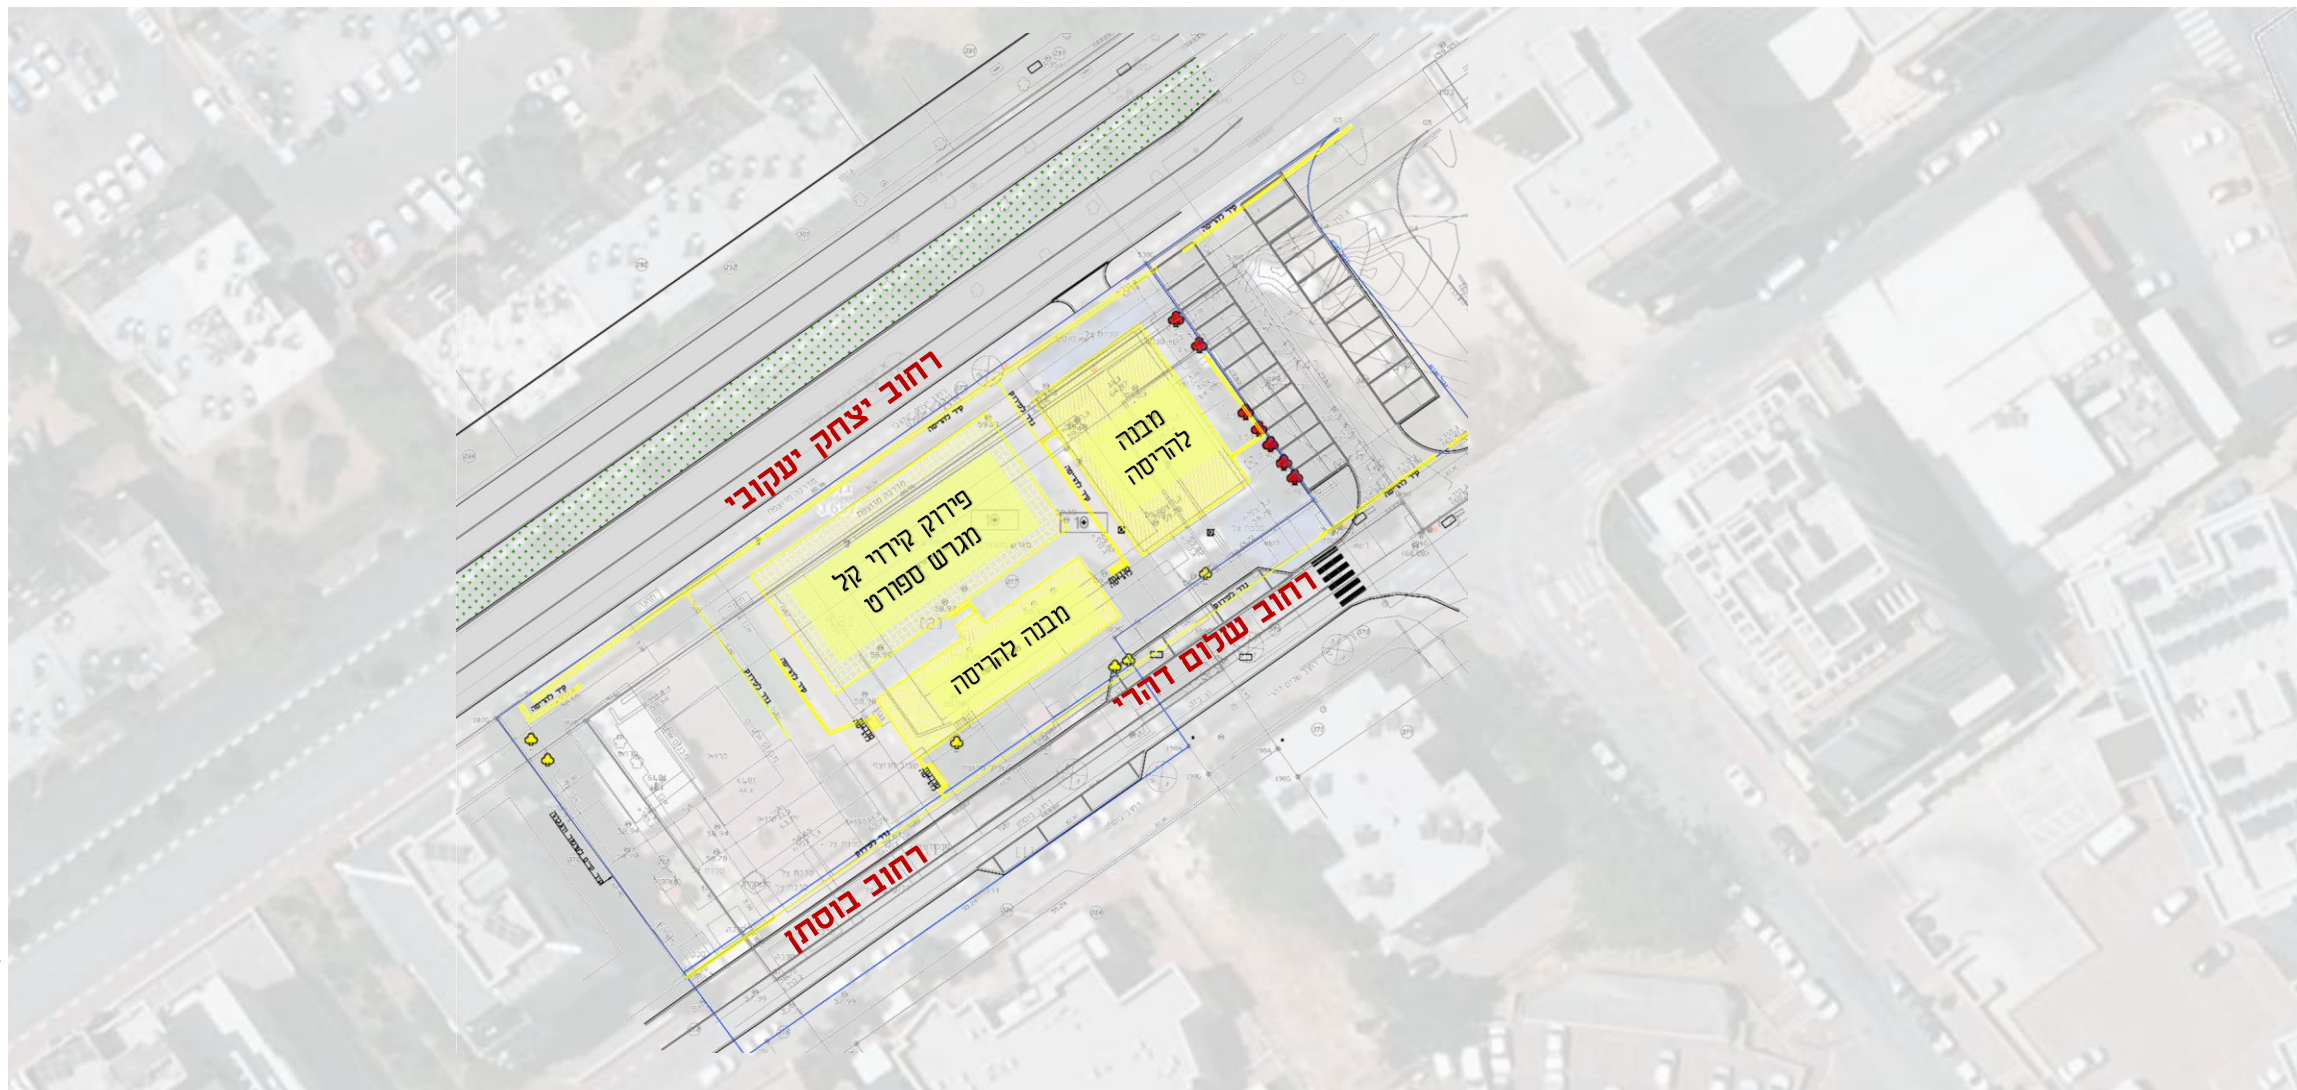


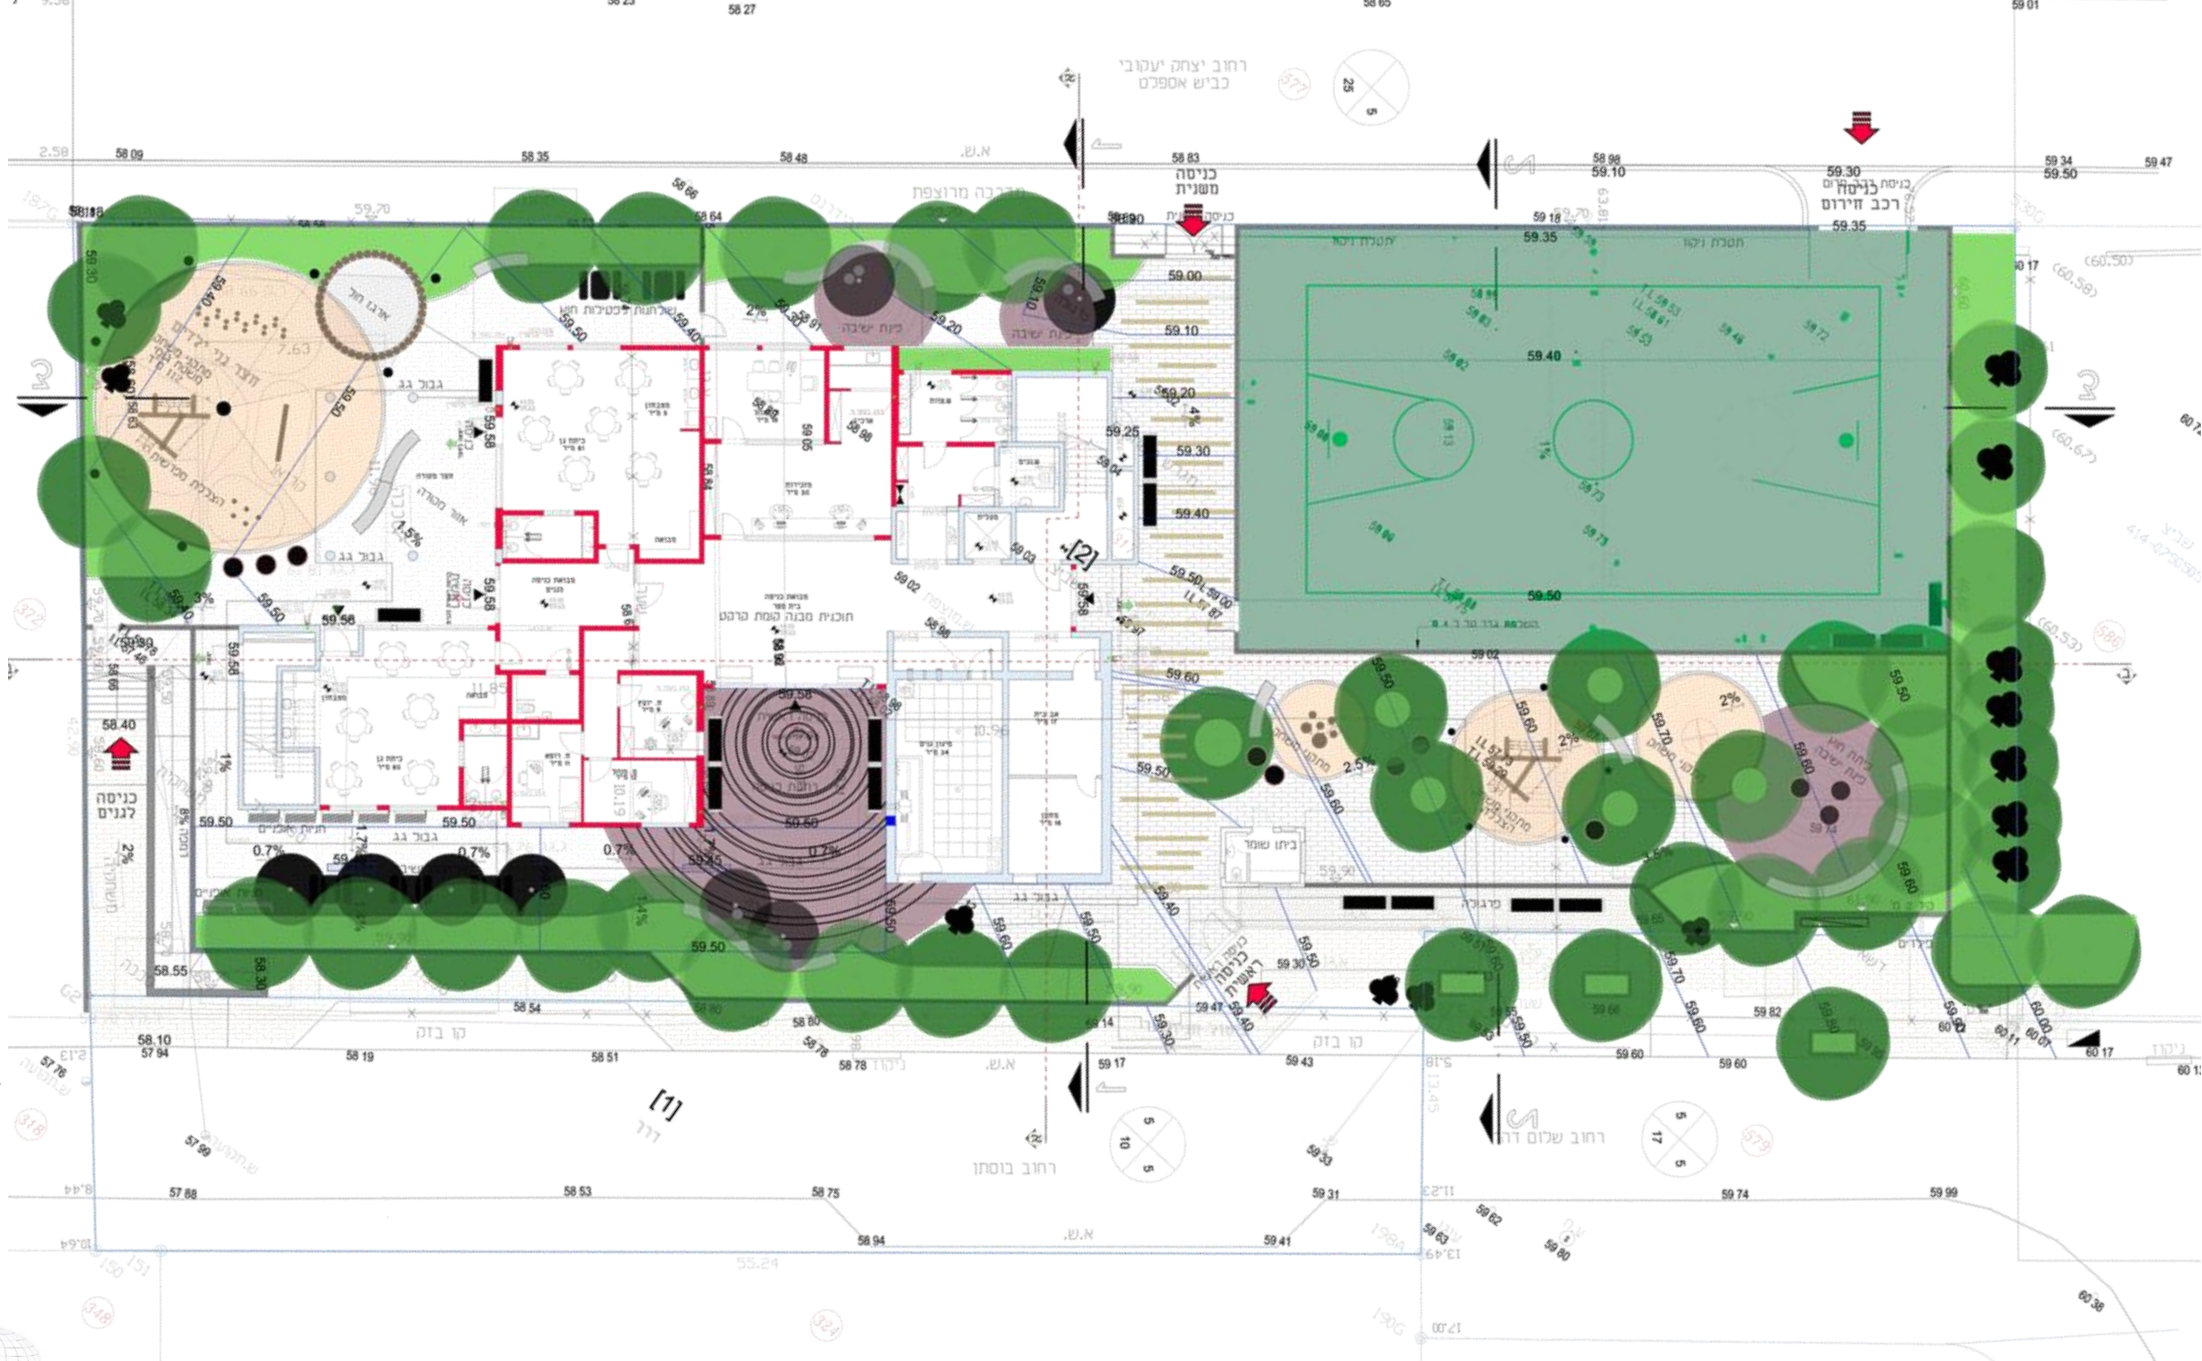


תוכנית פיתוח

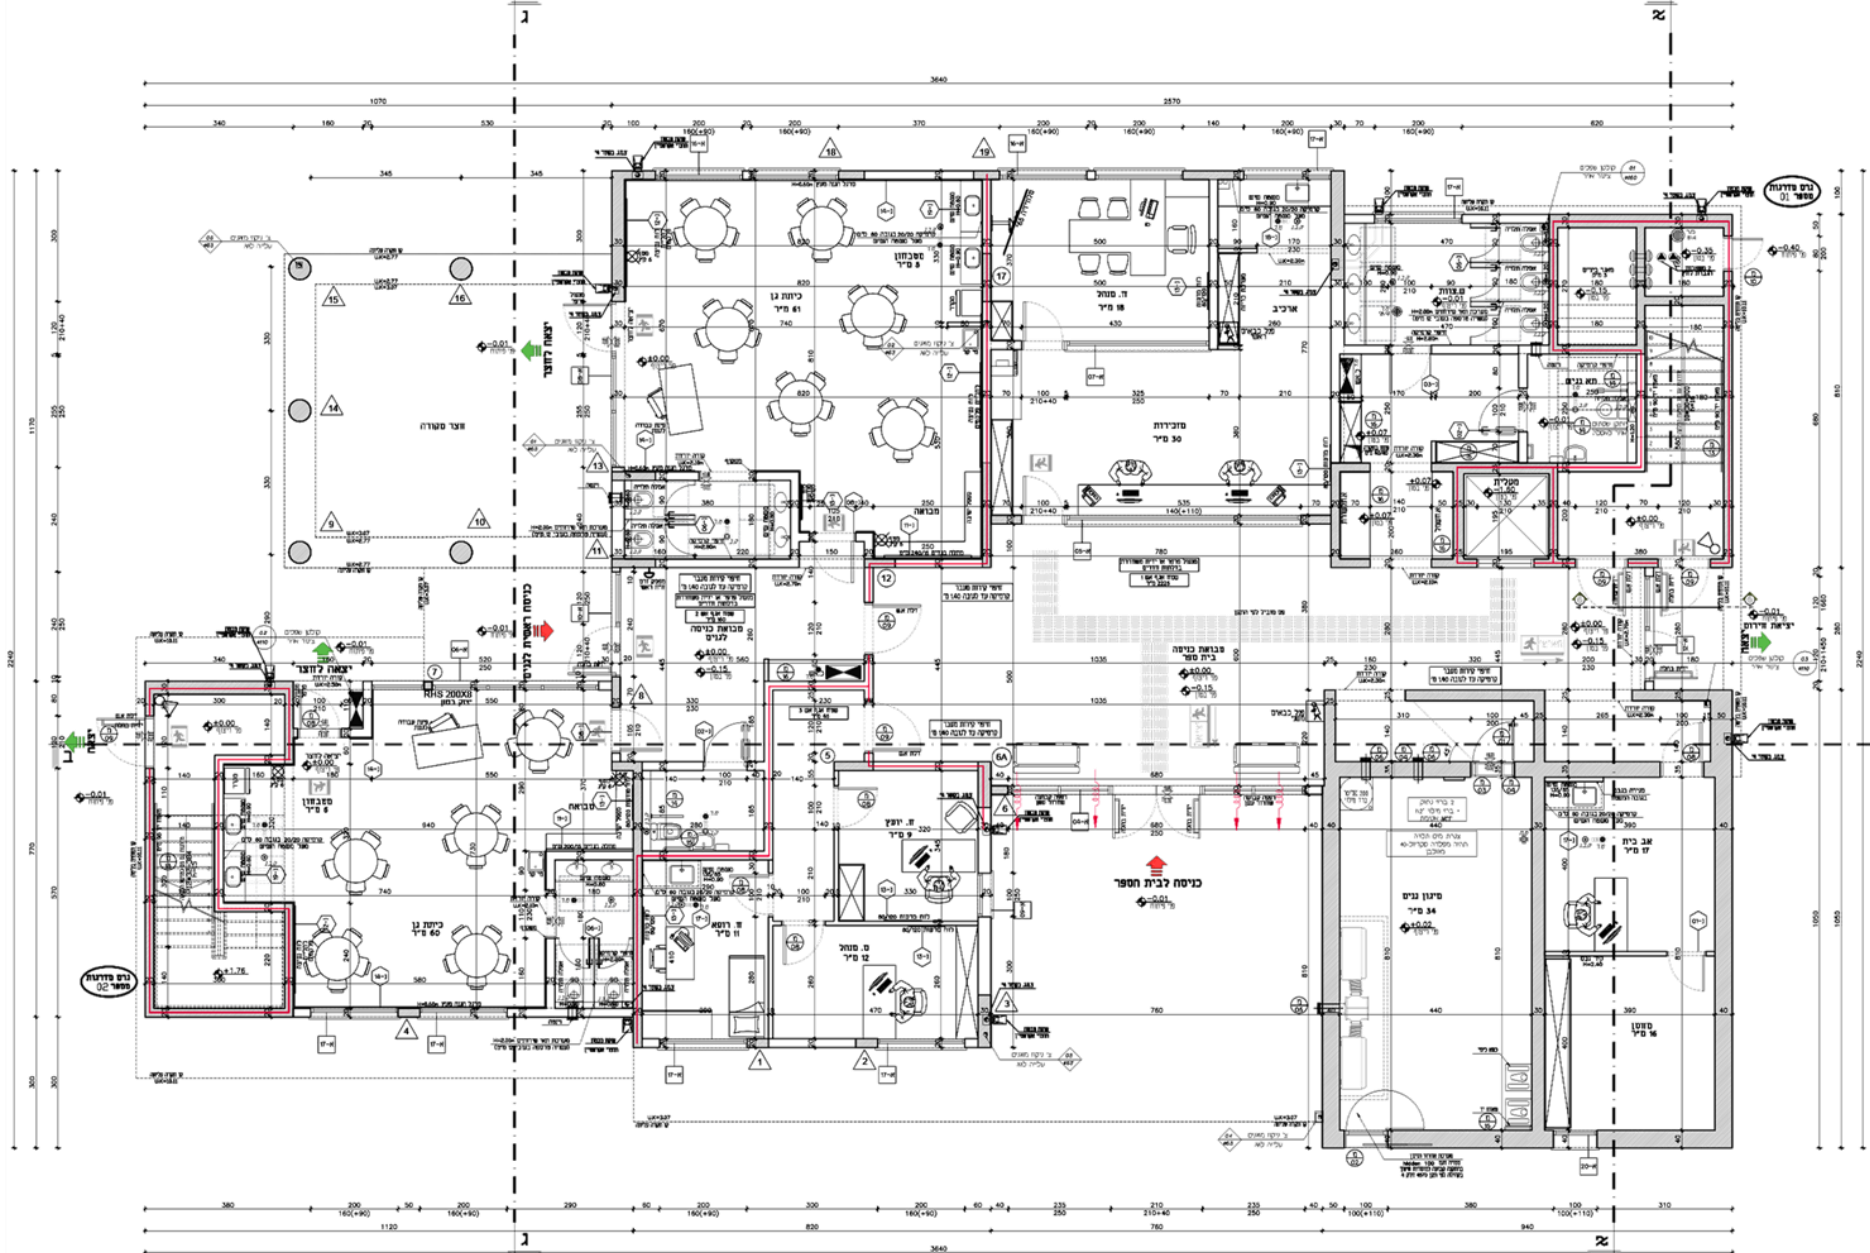


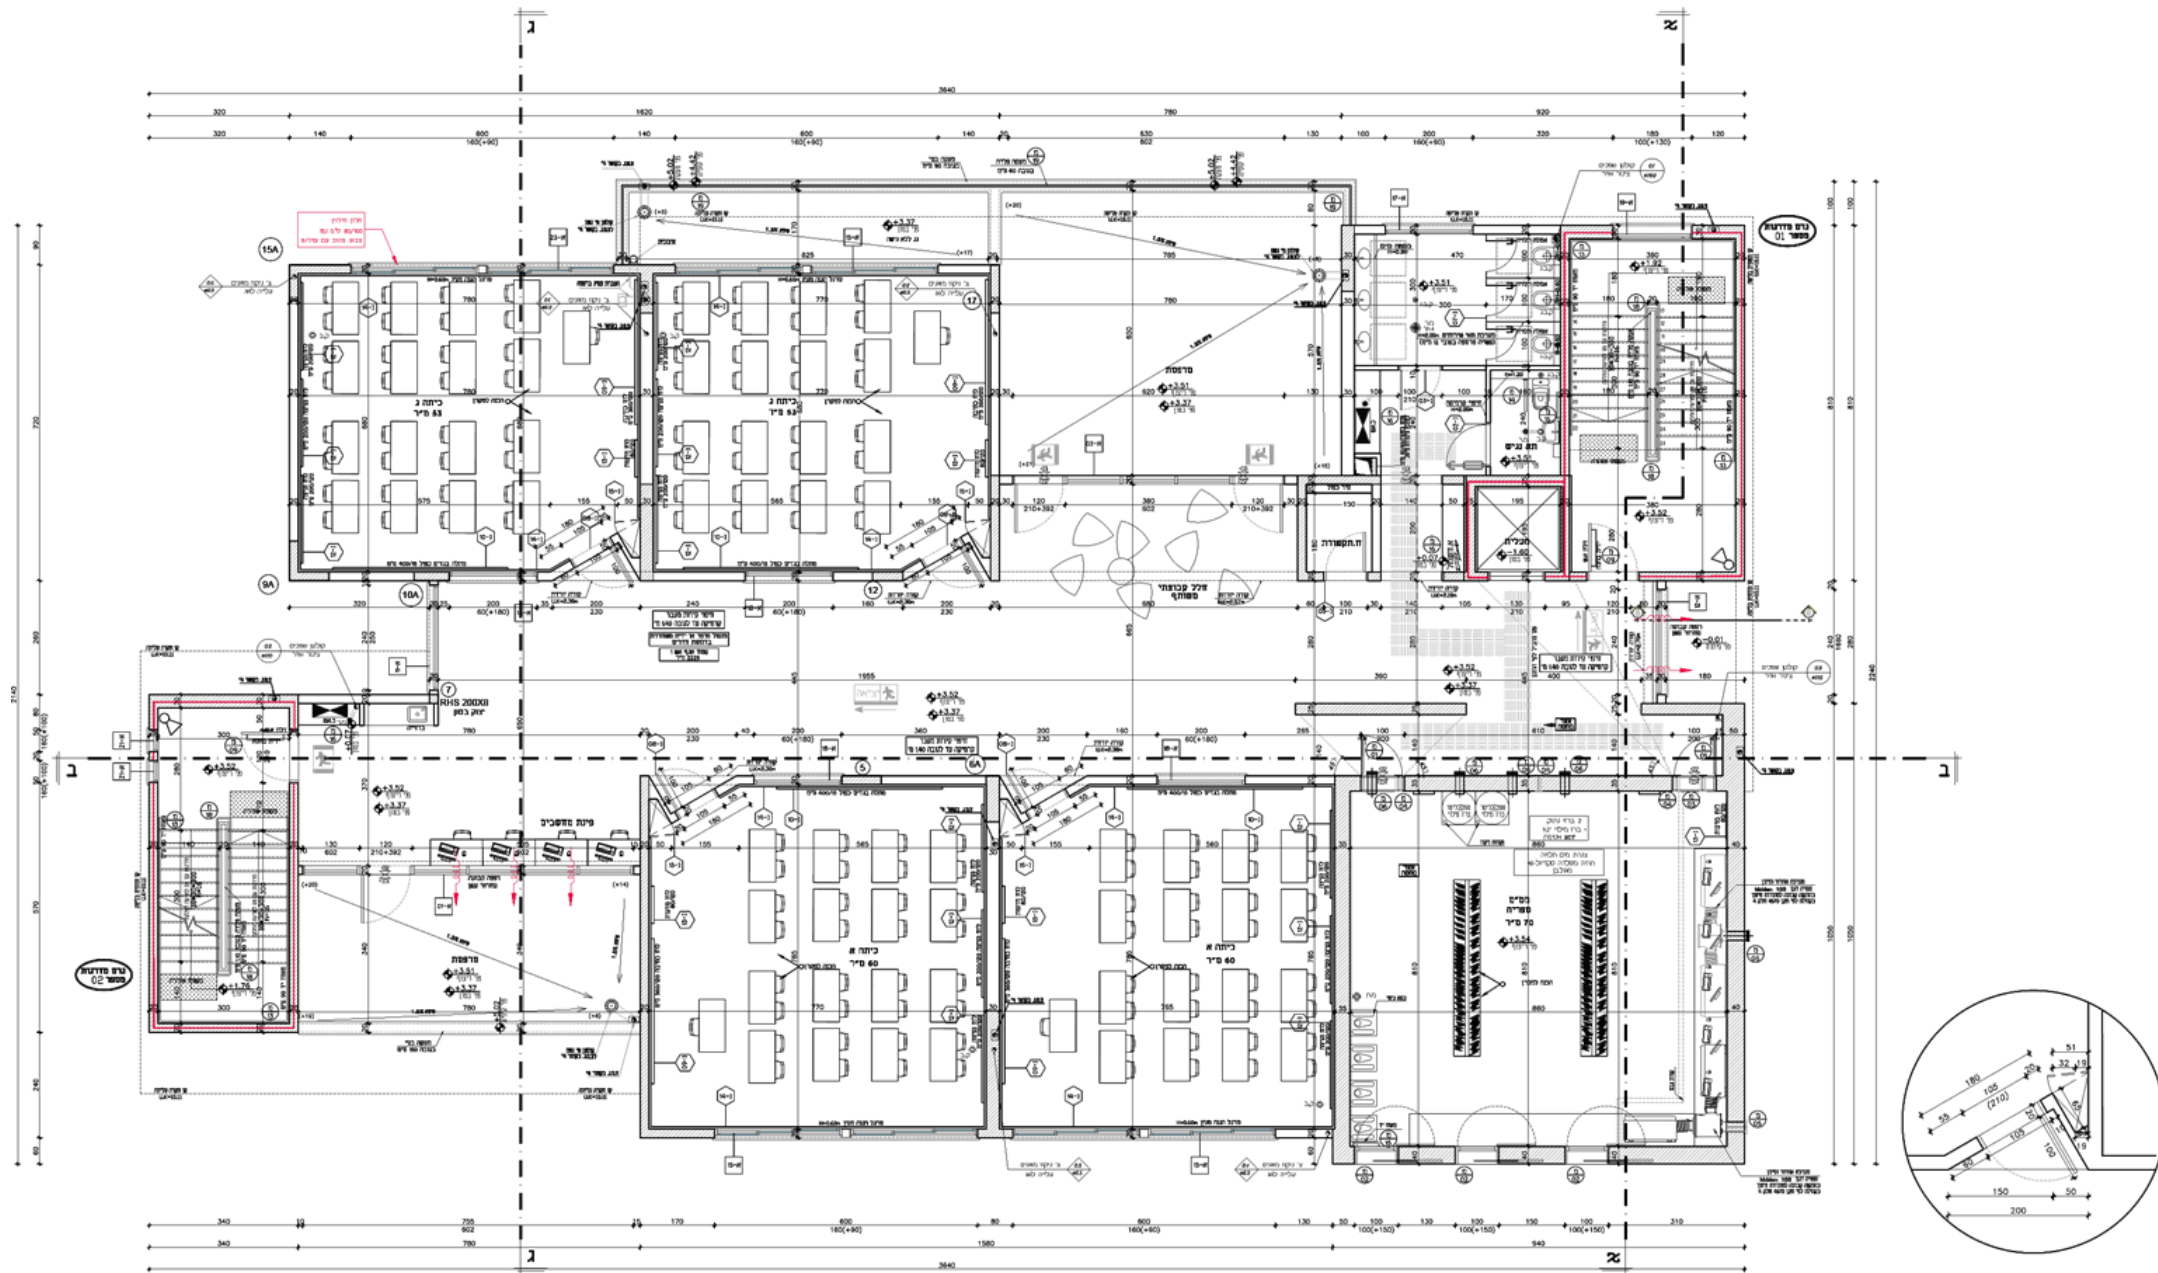



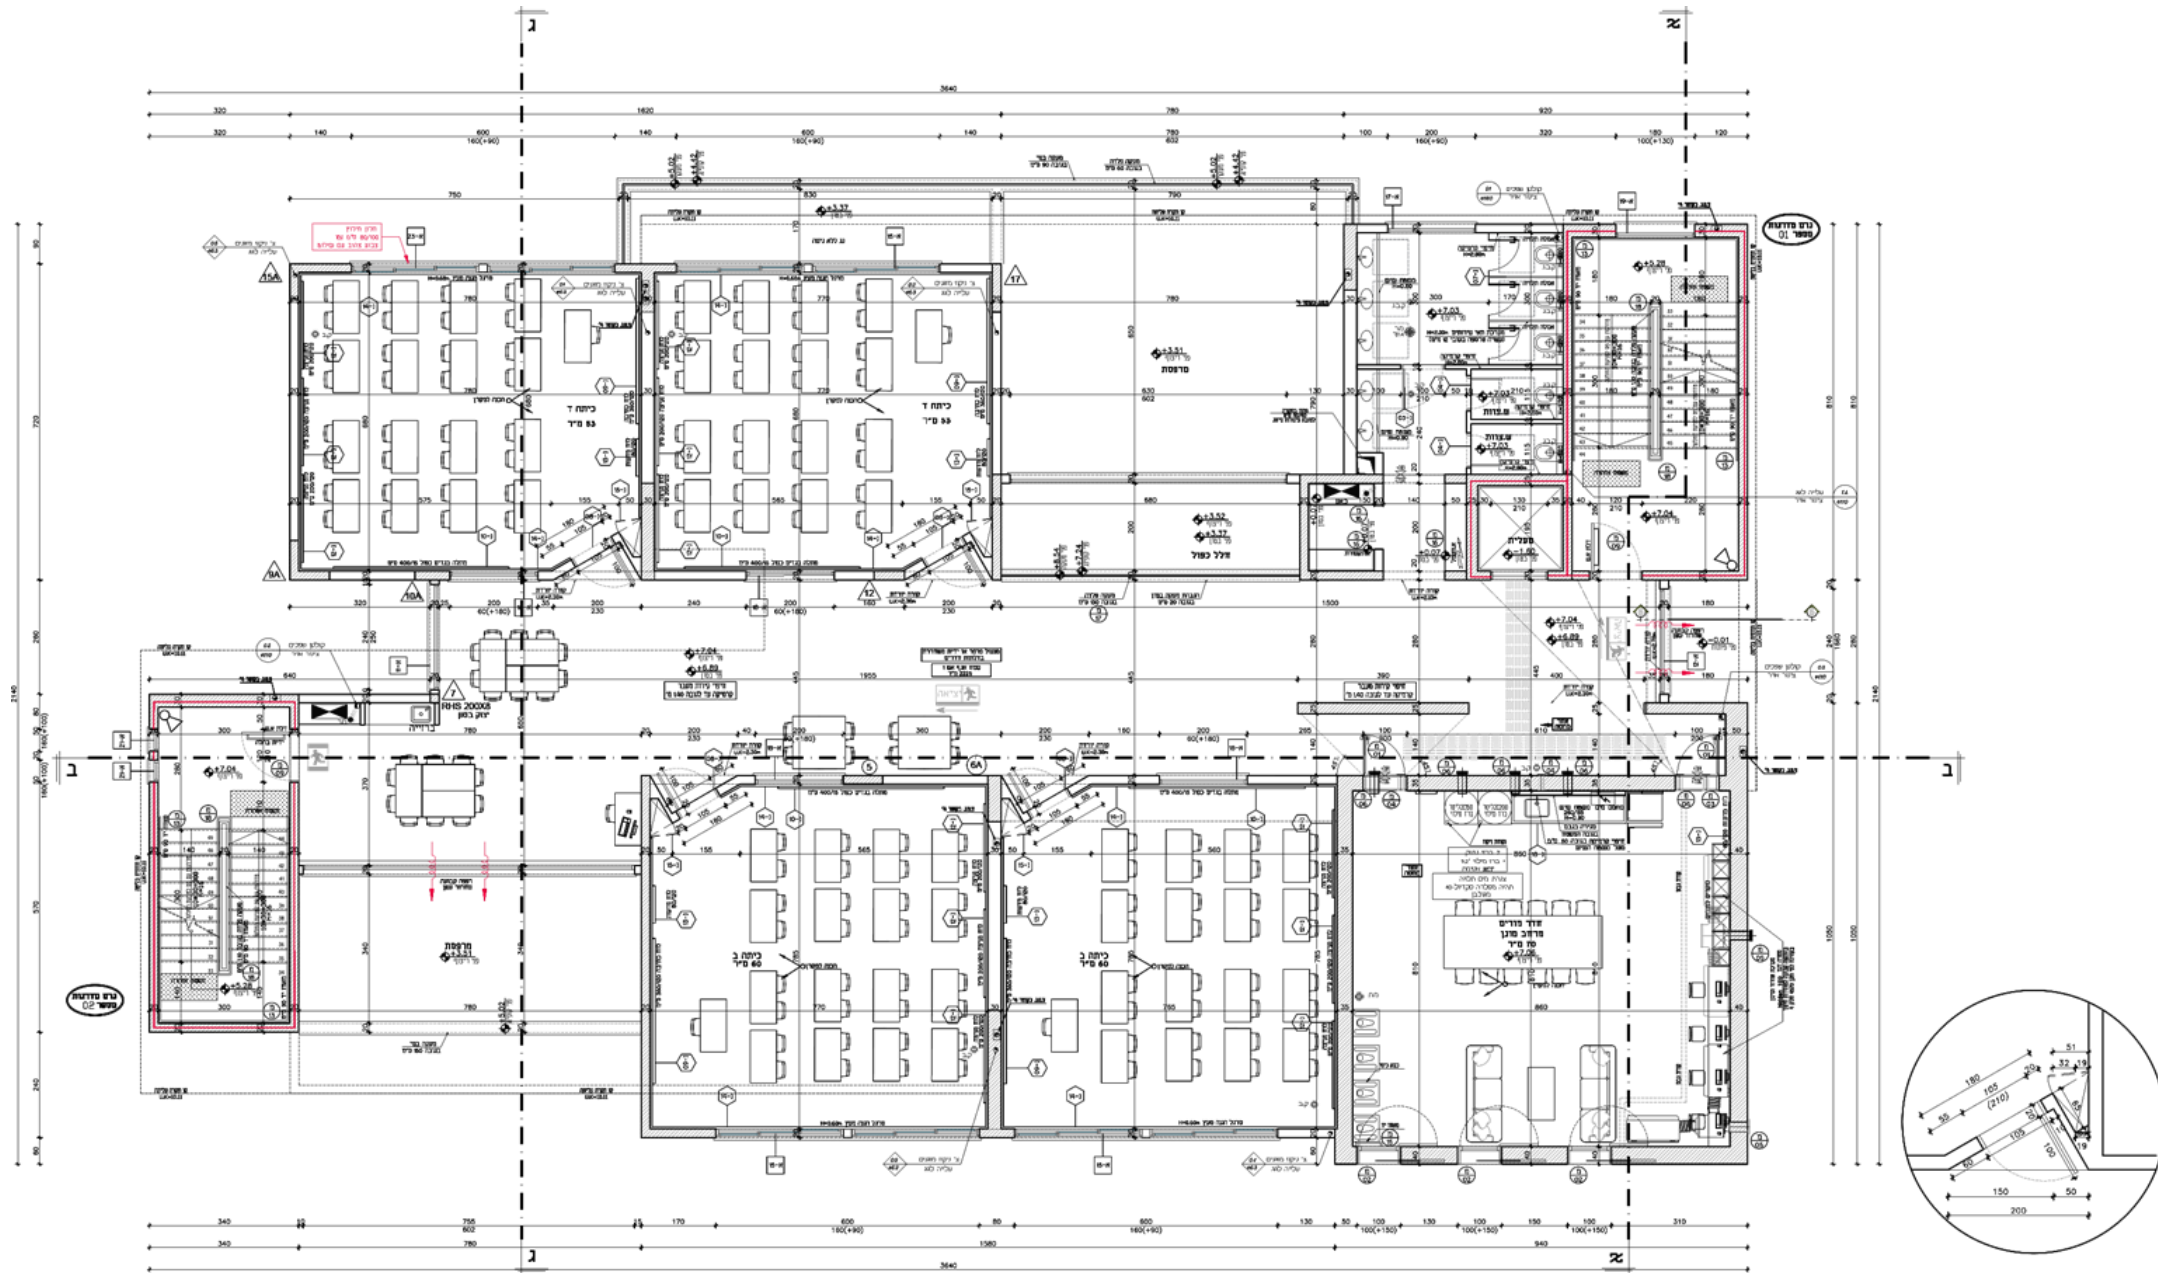


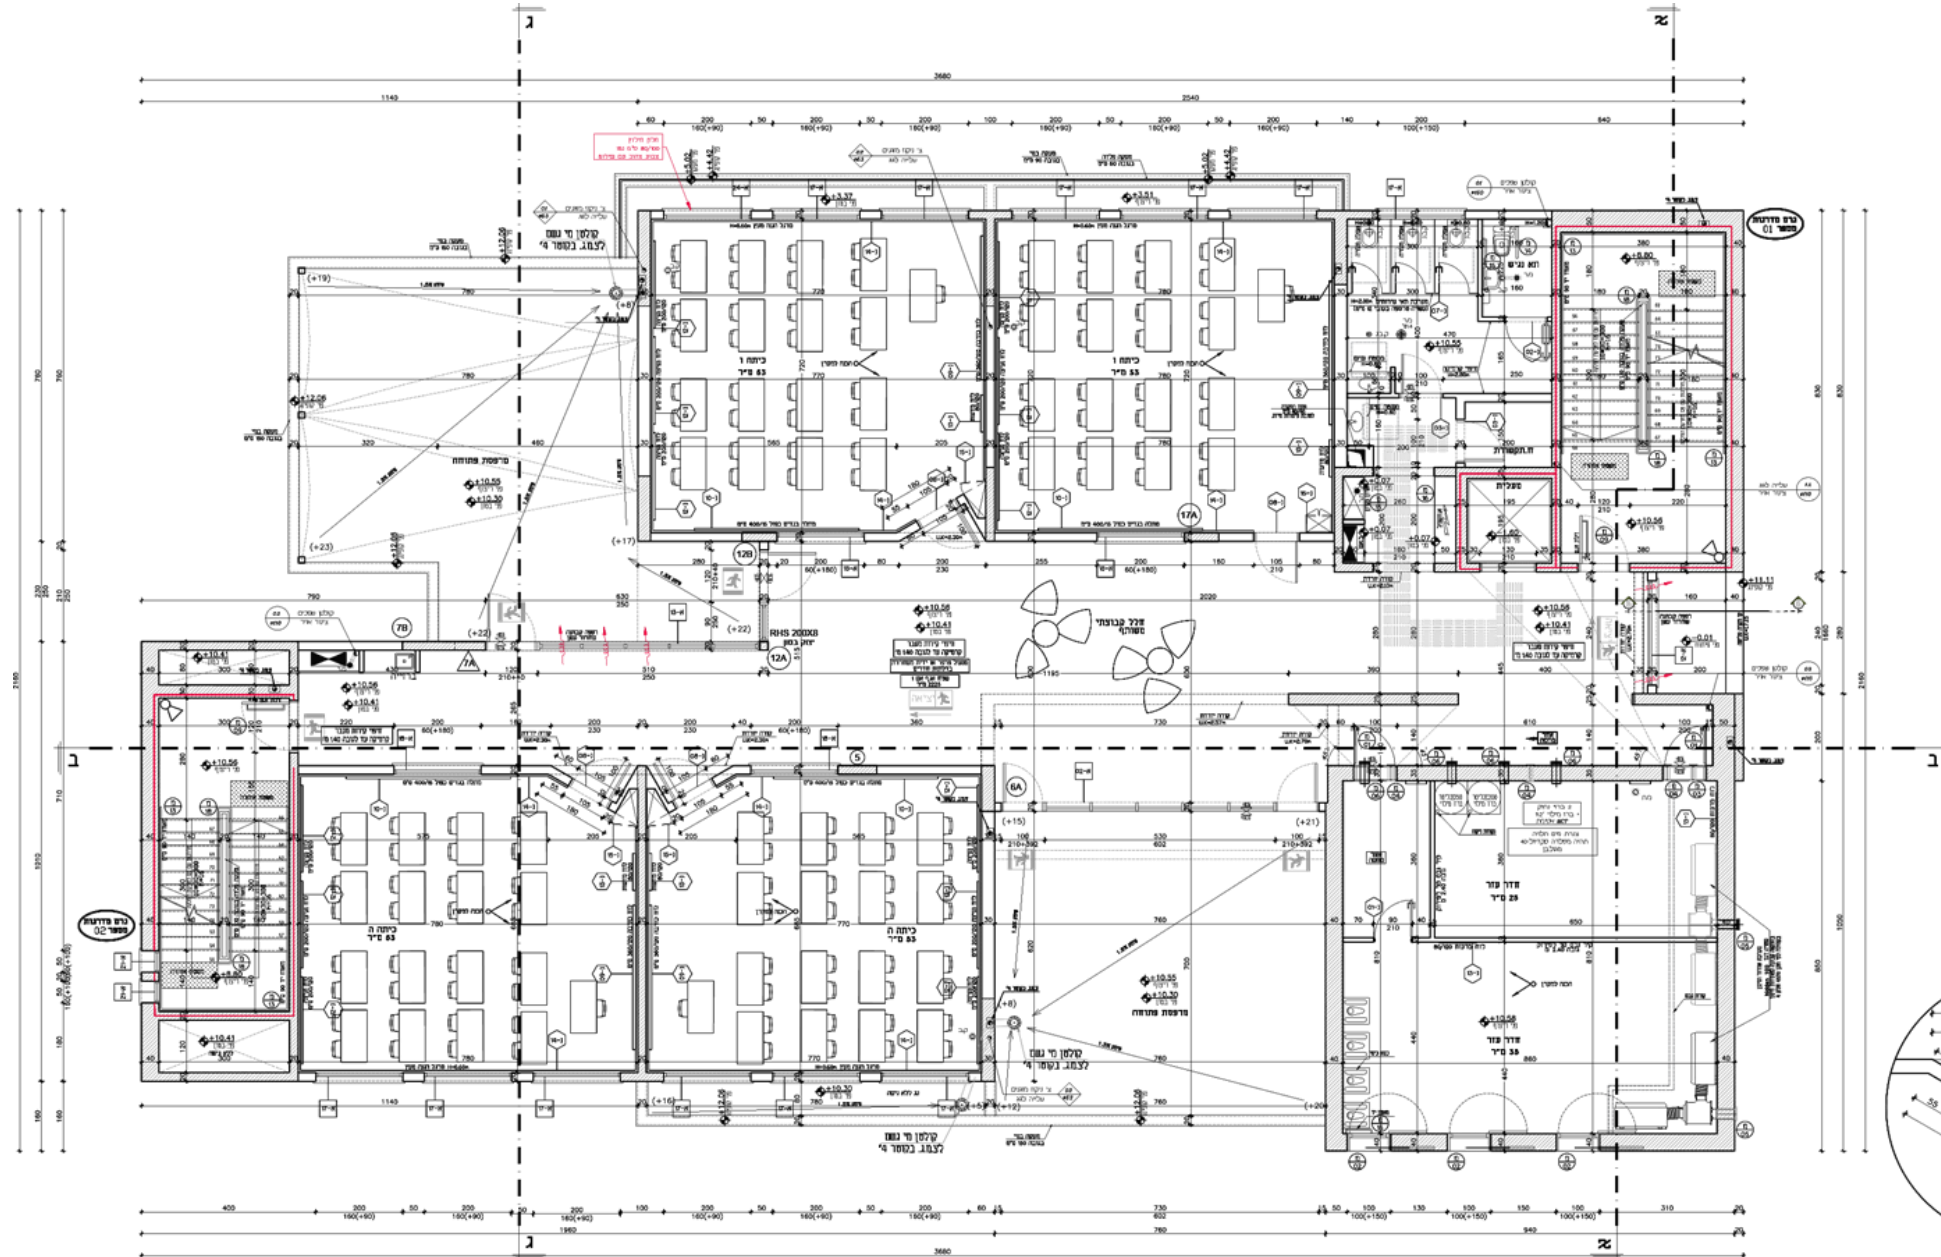



תכנית קומה ג'

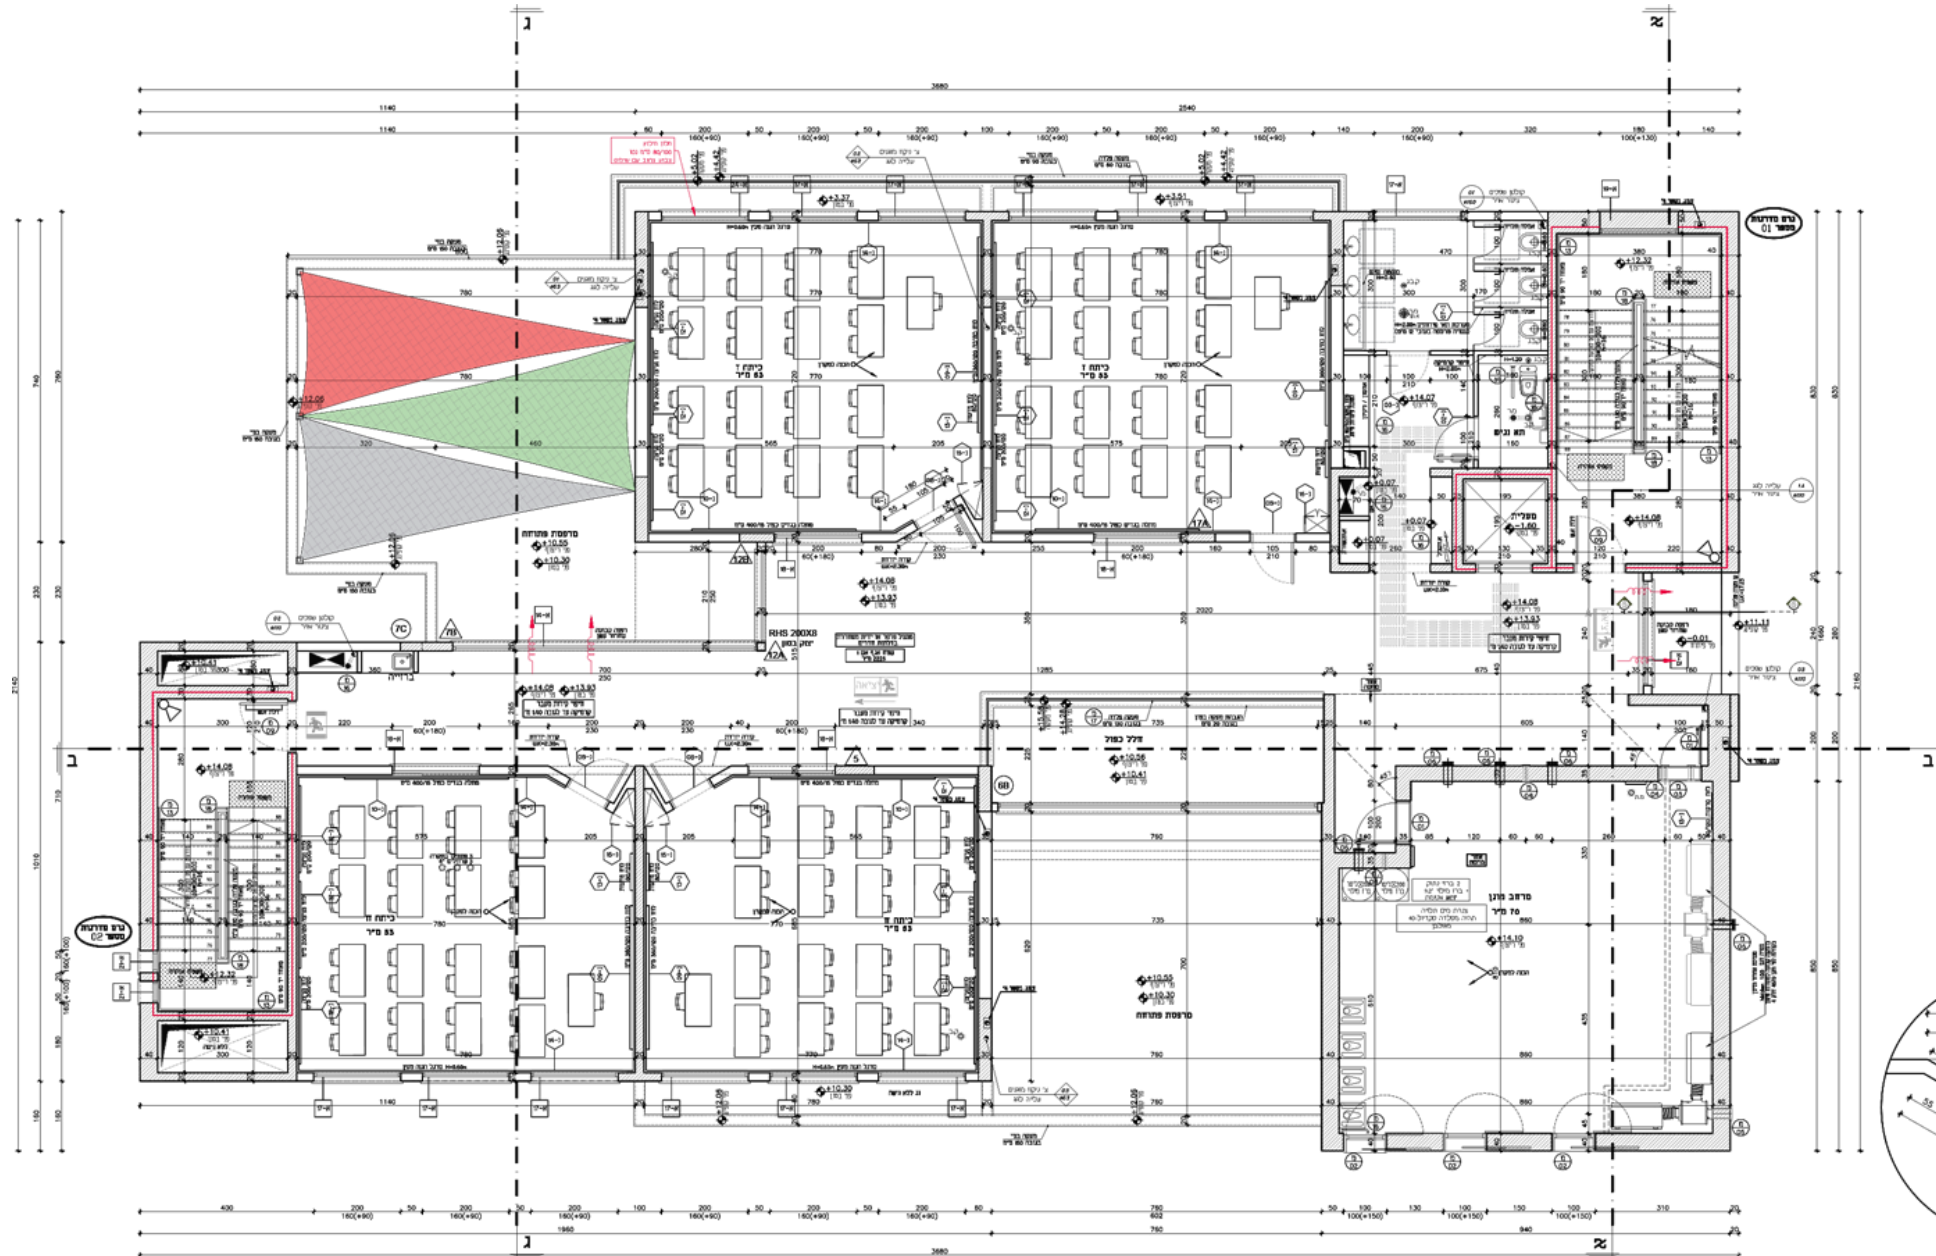

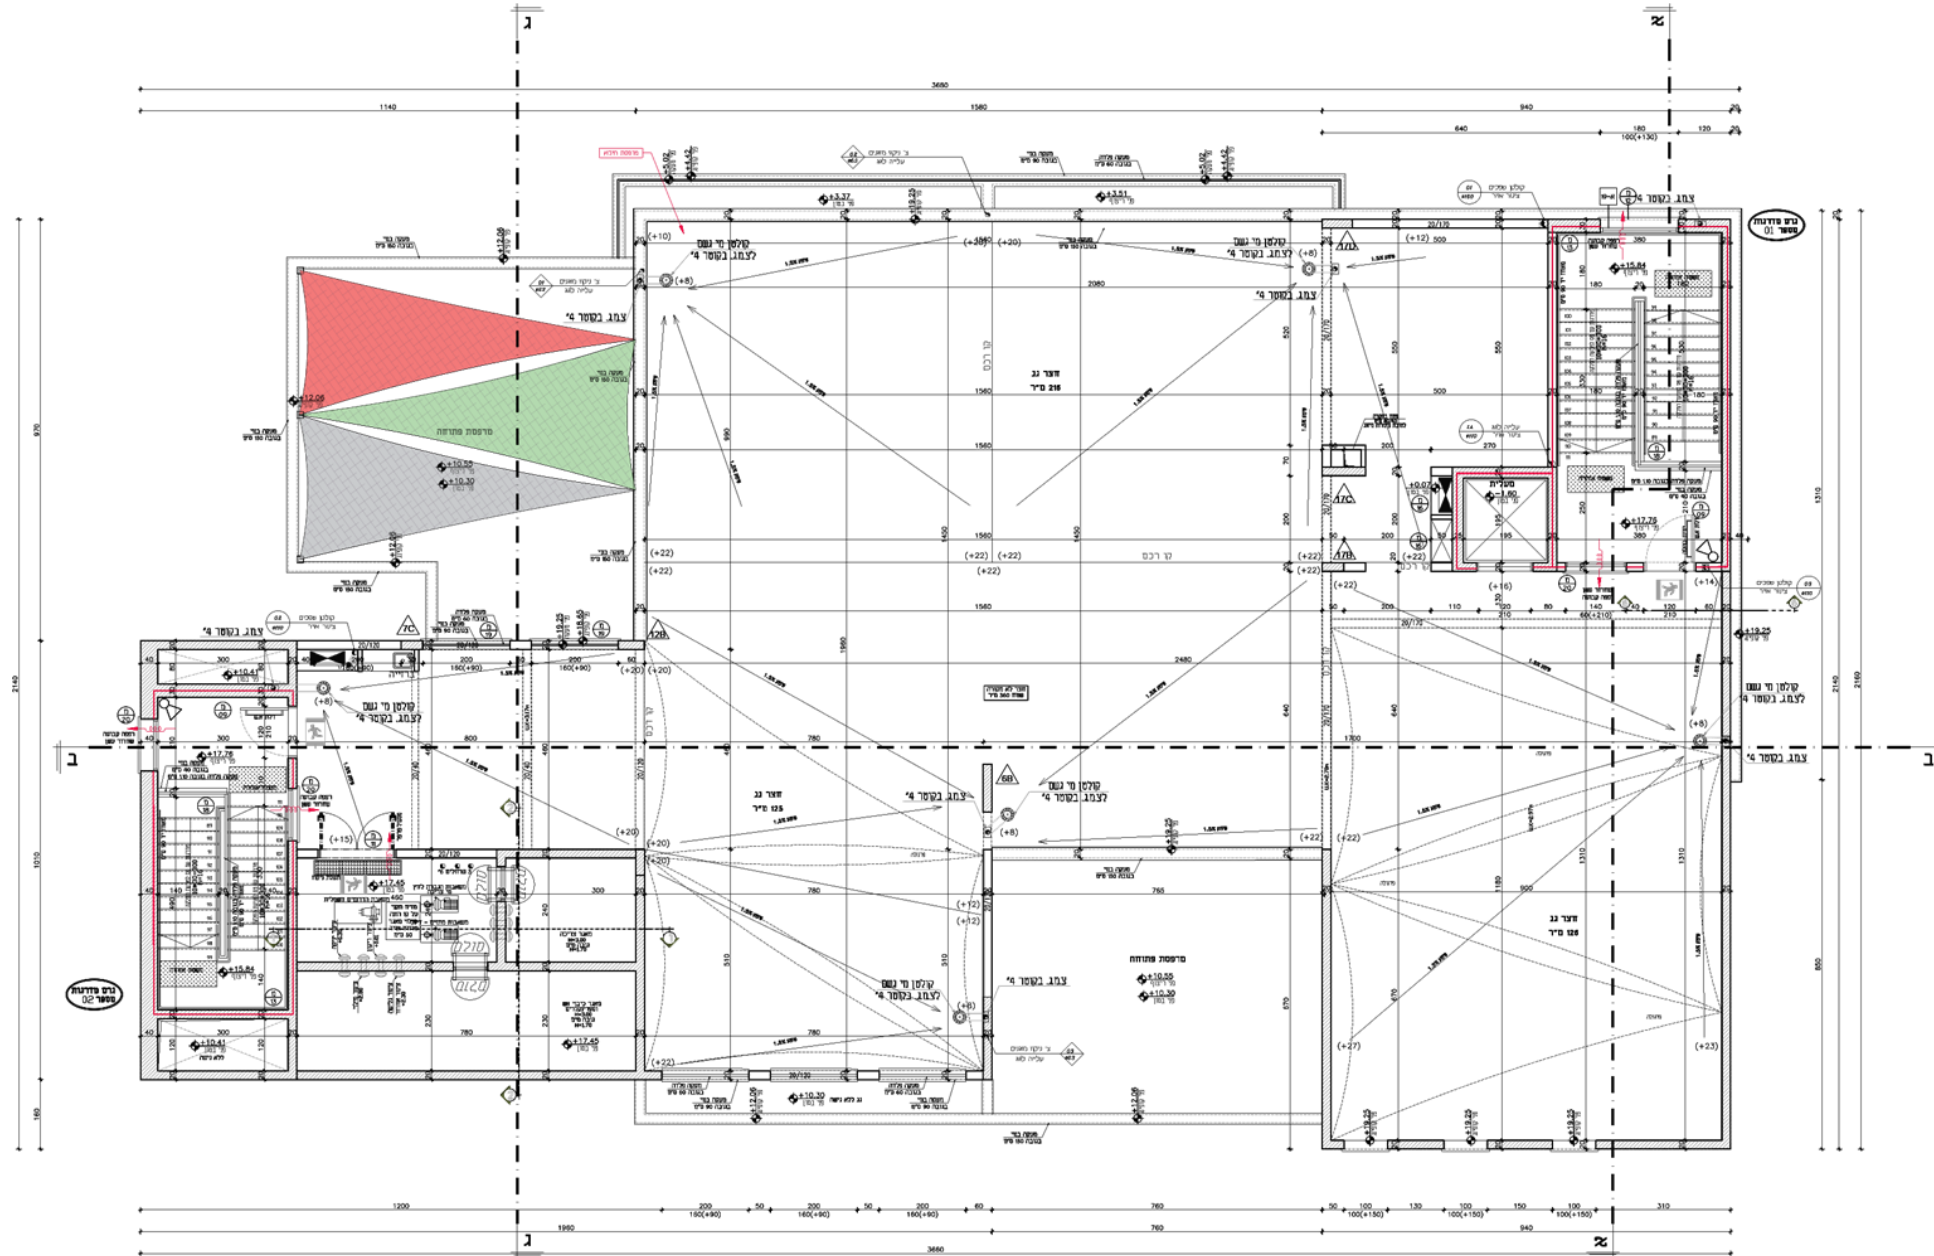

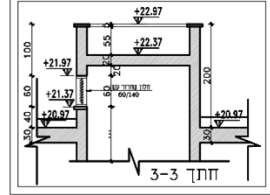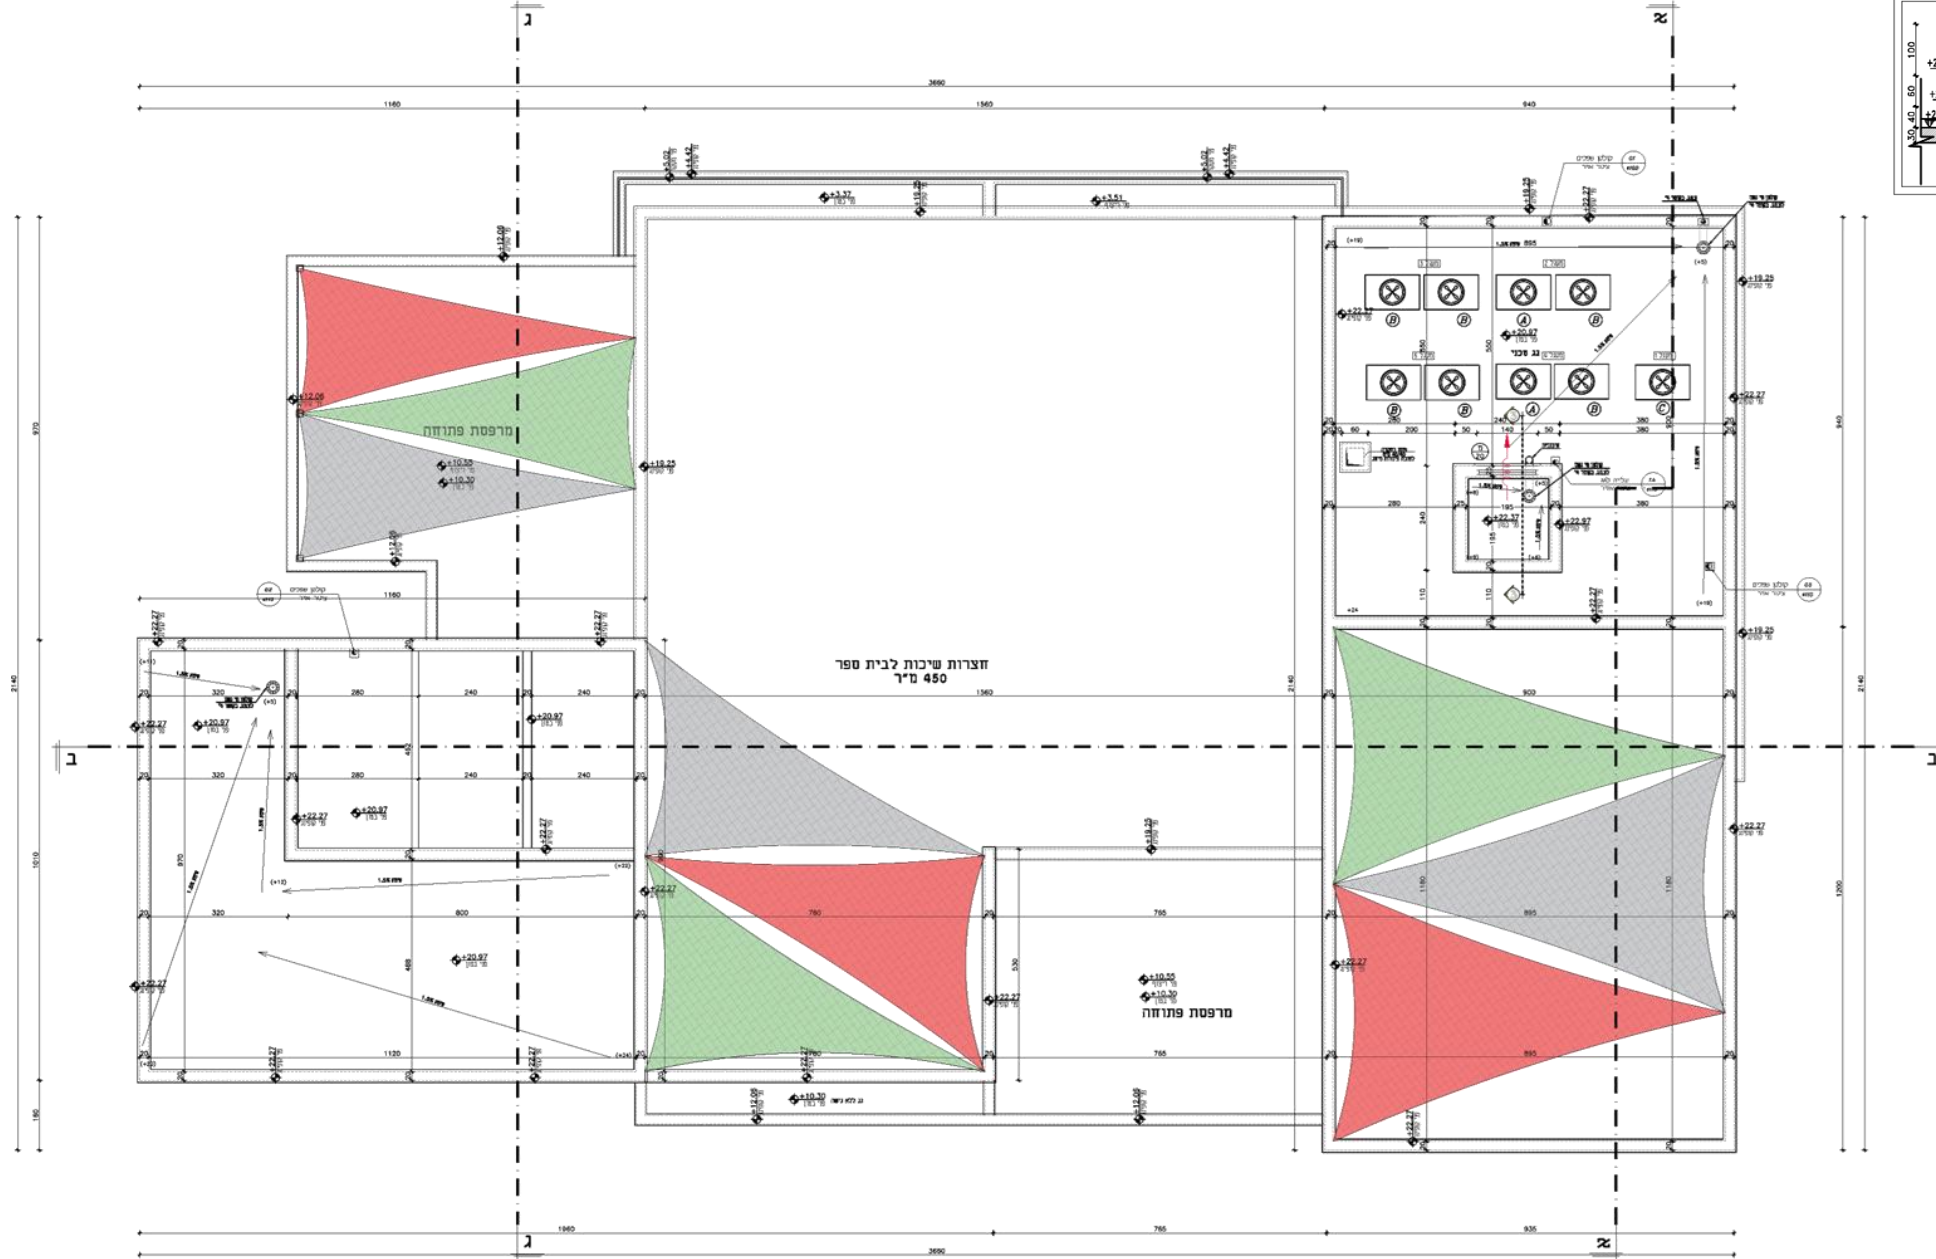

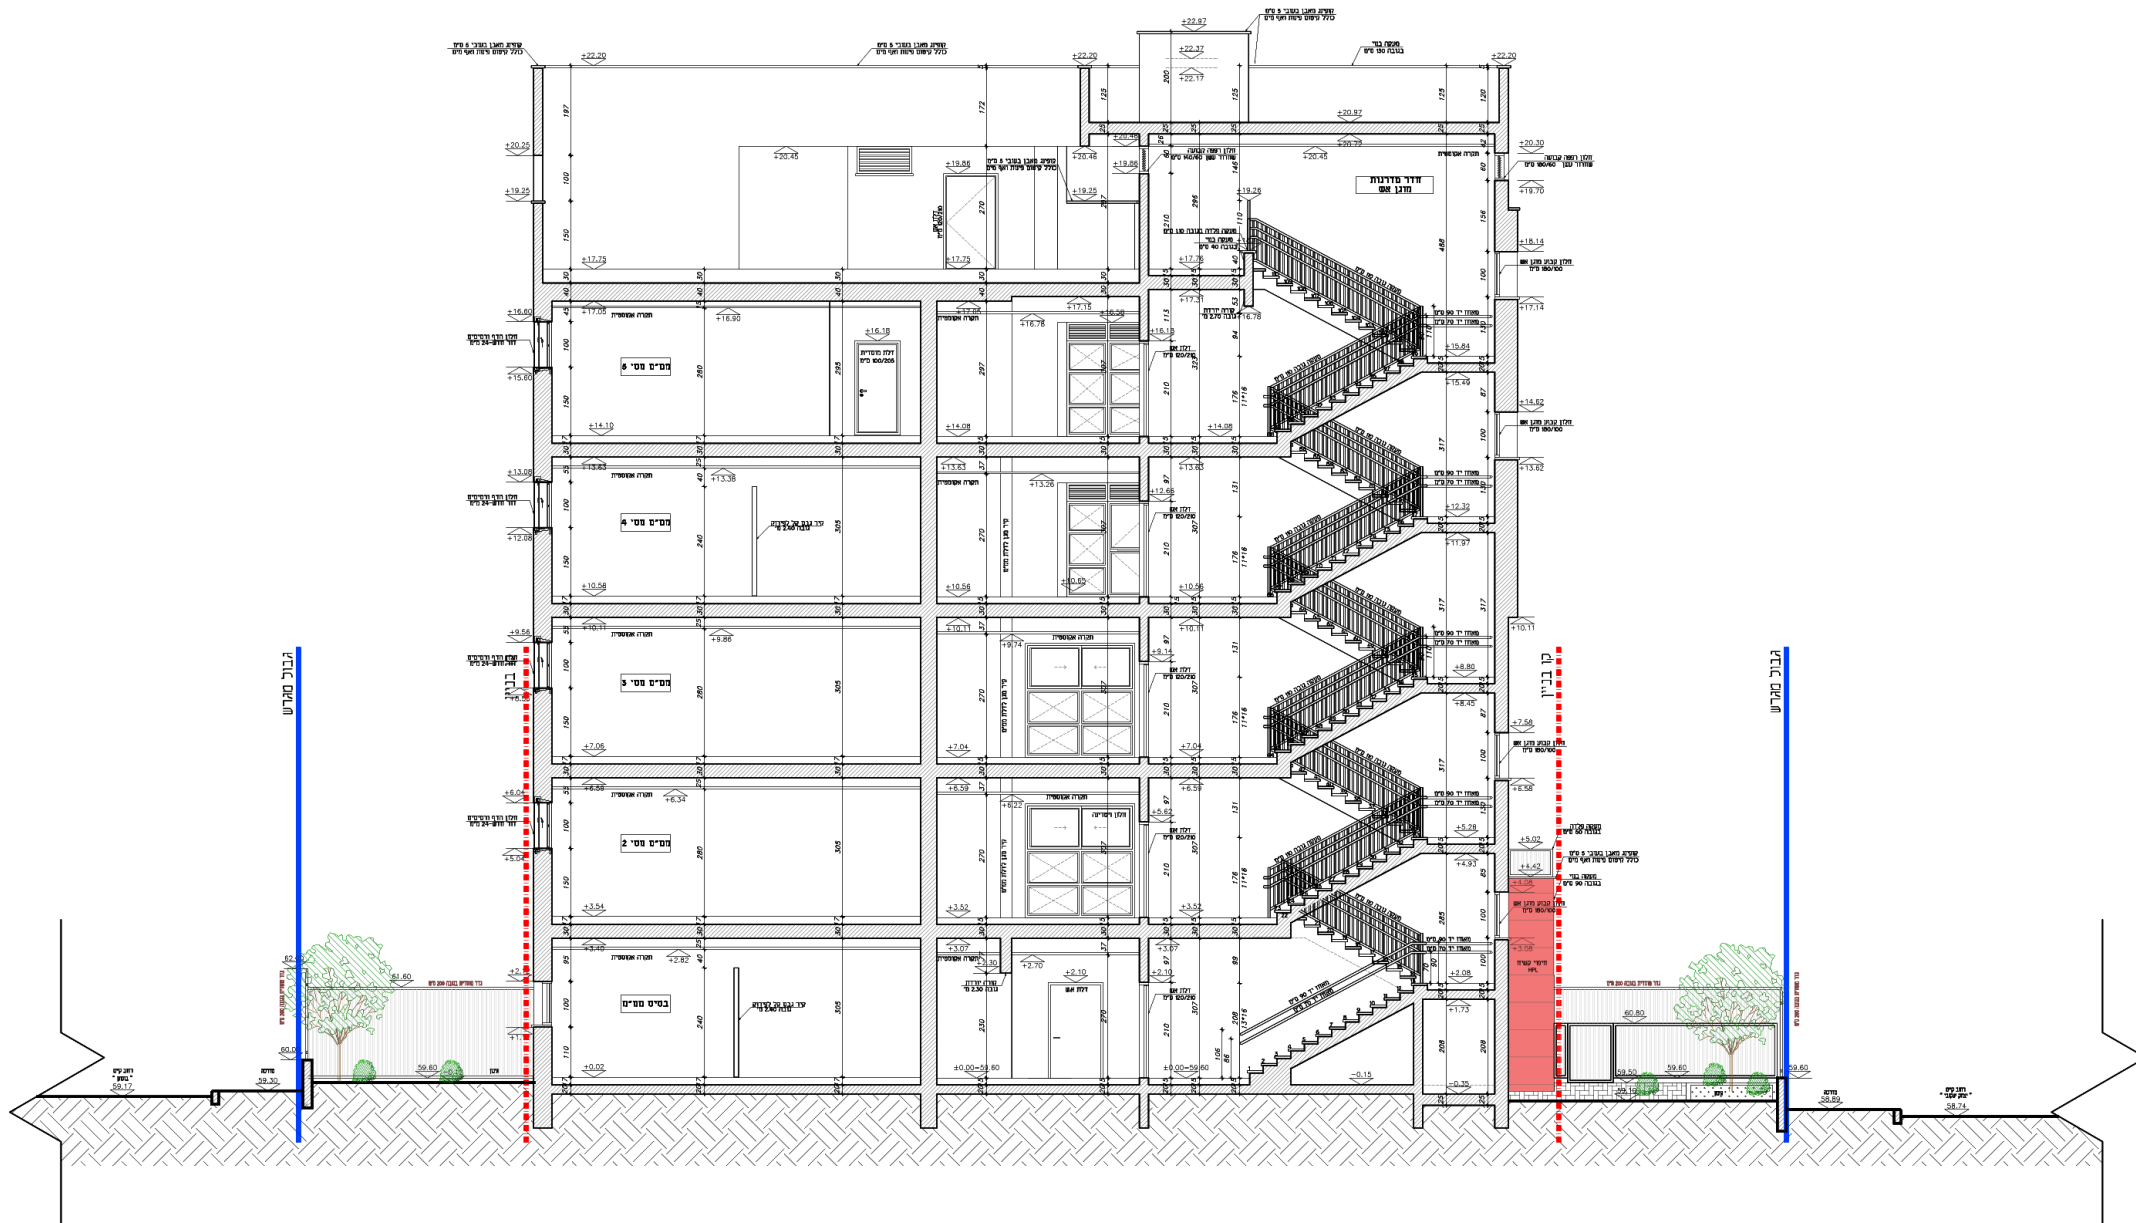

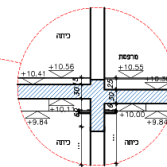

קו בניין

גובה מדרג


גובה קיר

58.95

חזית צפונית







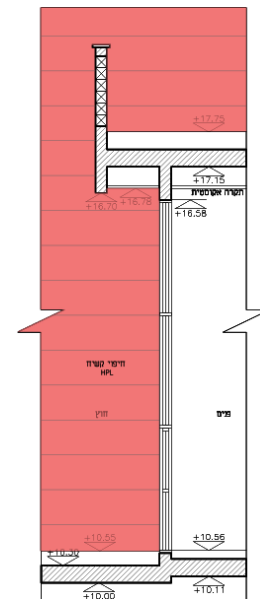


חתך מיקומי




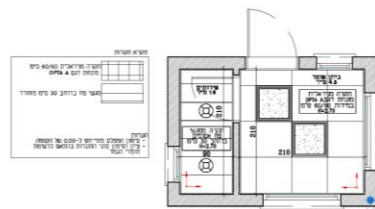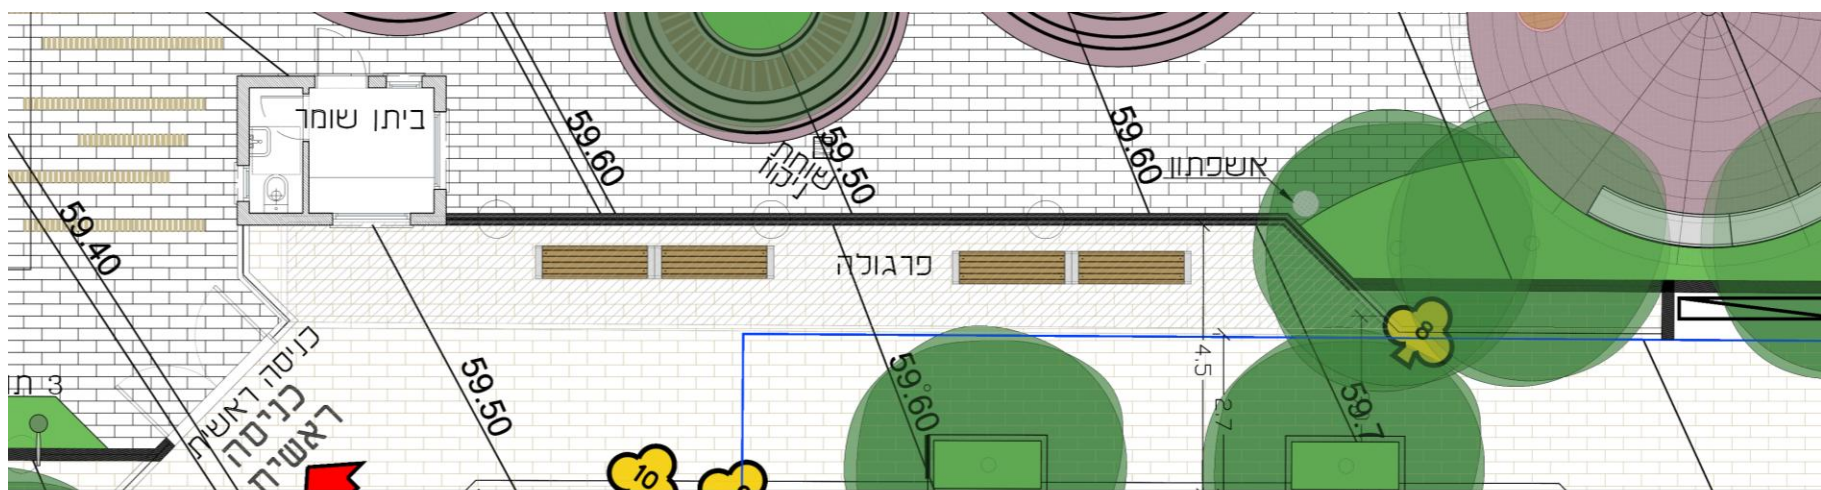


תוכנית הכניסה הראשית
סק"מ 1:25

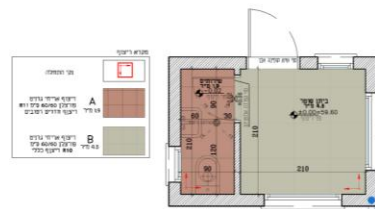




תוכנית הכניסה הראשית
סק"מ 1:25

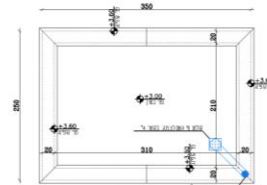


תוכנית הכניסה הראשית
סק"מ 1:25

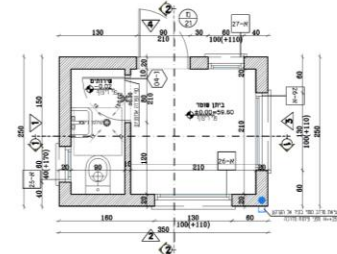


תוכנית הכניסה הראשית
סק"מ 1:25

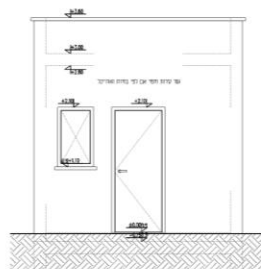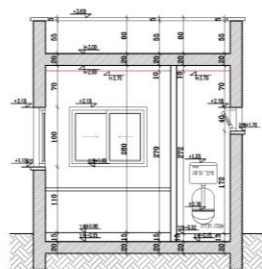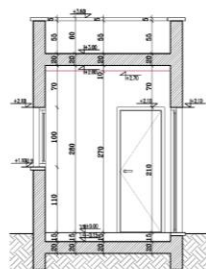


1 א"מ

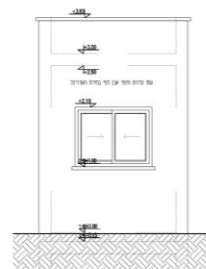

2 א"מ

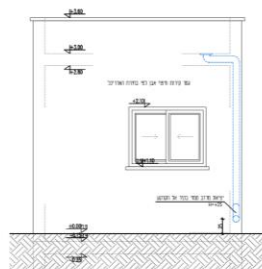


3 א"מ

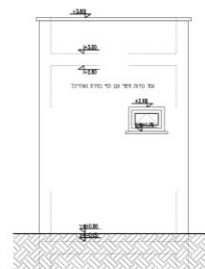


4 א"מ

ריכוז שטח כללי:-


פועולה	שטח (מ"ר)
בית ספר	3062.00
קומת עמודים מפולשת ללא רצפה	65.00
מרפסת מרוצפת	232.00
חלל כפול	37.00

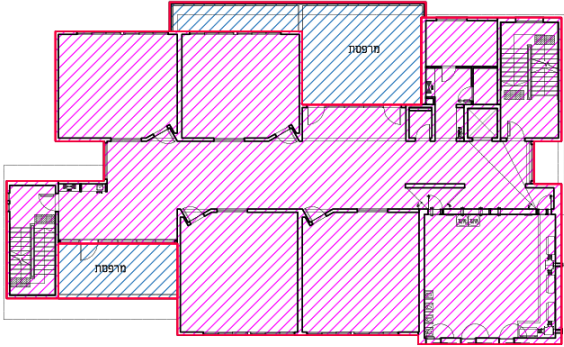


תכנית קומה א'

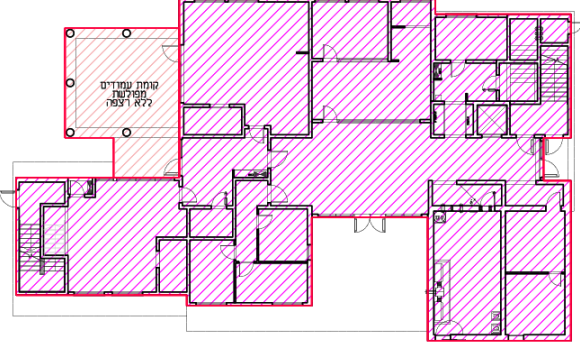


תכנית קומה ב'

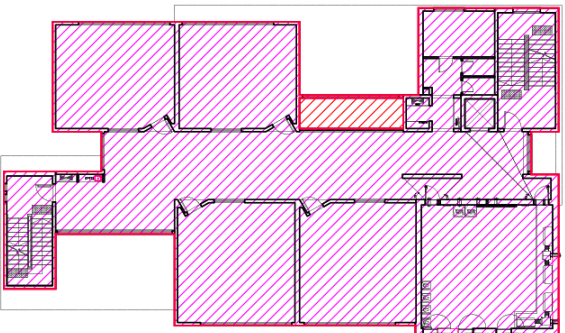


תכנית קומה ג'

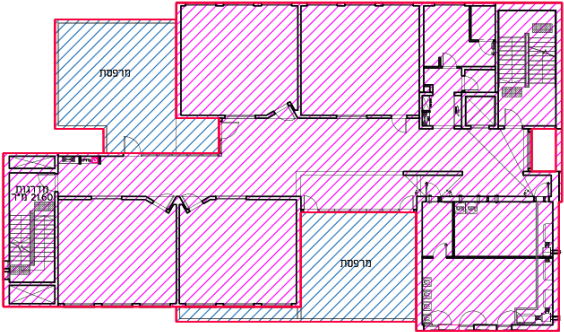

תכנית קומה ד'

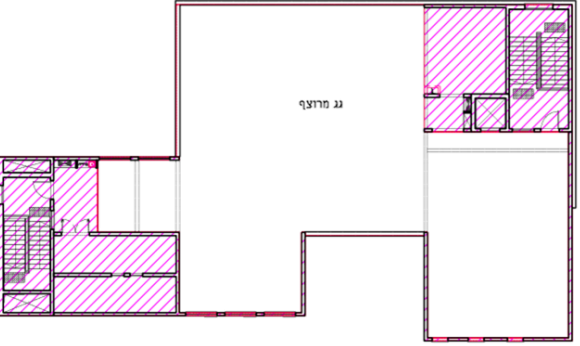

תכנית קומה ה'

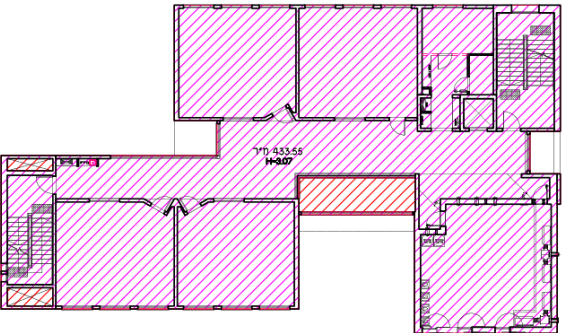

תכנית קומה ו'

טבלת ריכוז שטח כללי













