

הערה: על הקבלן המבצע להמציא אישר מכון הנדסים לפי תקן 1001 ישראלי ועל חשבונות.  
על קבלן המיוג לתאם בשטח עם רחשעמלאר  
המות והחשמל יקוד עם אינסטלטור ועל אחריותו  
יחידות המיוג יכללו אקומם רהעעה רכה

הערה:  
כל המעבים על רגג עם גומיות מחורצות על בסיס בסון צף

מקרא:  
ת.א.ג. – תרים איר קרי  
ת.א.ת. – תרים איר תקרית  
ת.א.ת. – תרים איר חוזר  
ת.א.צ. – תרים איר צח  
ת.י. – תרים יניקה  
ב.א. – בידוד אקוסטי  
ב.ת. – בידוד תרמי  
ל.ב. – ללא בידוד  
Y – חיבור ניקוז

מפור איר קשוד ציד מתאים לחלעה עגולה  
50/50+ ווסת כמות ידני

מפור איר תקרית 12"/12"+ ווסת כמות ידני  
כולל פלטה מתאמת לתקרה אקוסטית 60/60 ס"מ

מפור איר תקרית 9"/9"+ ווסת כמות ידני

תרים יניקה עגול 60+ ווסת

תרים איר צח ציד כולל מסנן דרגה 2 ווסת כמות

פתח בקרה

הערה:  
עבודות מיוג האוויר כוללות אספקה והתקנת מעגלי צגרת גז/נוזל  
בין יחידות חוץ ליחידות פרט קומפלט  
לרבות פנייה לחדרה והתייעצות וקבלת סכית מעגלי גז במבנה  
בכל מוסה יחידה 2 מעגלים לפחות  
העבודות כוללים אספקה והתקנת צגרת גז, מסעפים, מחברים, מתאמים  
הלחזמה בתוקן הכל קומפלט לפי דרישות היצרן.

הערה:  
עבודות מיוג כוללים אספקה והתקנת יחידות מיוג האוויר מסוג VRF  
יחי חוץ ויחי פנים כולל חפה העמדה חייוס חשמלי ותקשורת/צגרת גז  
ביצוע סרומססס לכל יחי פנים, אספקה והתקנת בקר מרכזי ומחשב

מידת תעלות הפח הן מידות פרוטו כולל בידוד

הערה: כל מסורי האויר יהיו עם ווסת כמות ידני  
הערה: כל מסור אוויר יבוצע עם צוואר פופ מחובר אותו לתעלת האספקה  
מערכת צגרת גז/נוזל תתוכנן עיי ייצרן יחי המיוג לרבות מעגלים.

כל יחי המיוג יחברו לגלאי נפח בחלקים שטמגנים  
כול יחי המיוג יופעלו עיי שלס י לחזית הפעלה קבועה

הערה: באחריות קבלן מיוג האוויר לתאם עם  
קבלן מנה נסוך והקנת גלאי עשן בהקנות  
אספקה וחזורה מיוג אוויר יחי מעל 2000 רמלי"ד כולל.

הערה:  
וכן להמציא אישר מכון התקנים תכנון/ביצוע לפי  
תיי 1001 חלק 1.

הערה:  
חייב שרשרי לתעלת אספקה  
יכלול ווסת כמות ידני

הערה:  
כל תריס רפה בקירות חוץ  
יהיו גנד נשם לרבות רשת גנד חורקים  
צגרת גז מונגים מונחים  
בתעלות רשת.

גבן הנדסה יעוץ הנדסי

G

R

תכנון ויעוץ הנדסי

שם הפרויקט

גנים+מסחר

מגרש 608

רחובות-

תוכן הגליון:  
מע"י מיוג אוויר  
תכנית קי קרקע

אדריכל: דאטום מהנדסים  
זמיון: דאטום מהנדסים

גליון מס: 3.2.25  
מכרז: 3.2.25  
עמסן אחוז: 3.2.25  
G1  
לאישור: 1.5.23  
חזרה: 04 ק"מ: 150

Gaban Civil Eng

תכנון ויעוץ הנדסי


מערכות אינסטלציה מניטרית

מיוג אויר הסקה בטיחות

054-6595776

gaban.eng.ltd@gmail.com

כתובת: כפר מרעאן ת.ד. 59 מיקוד 16950

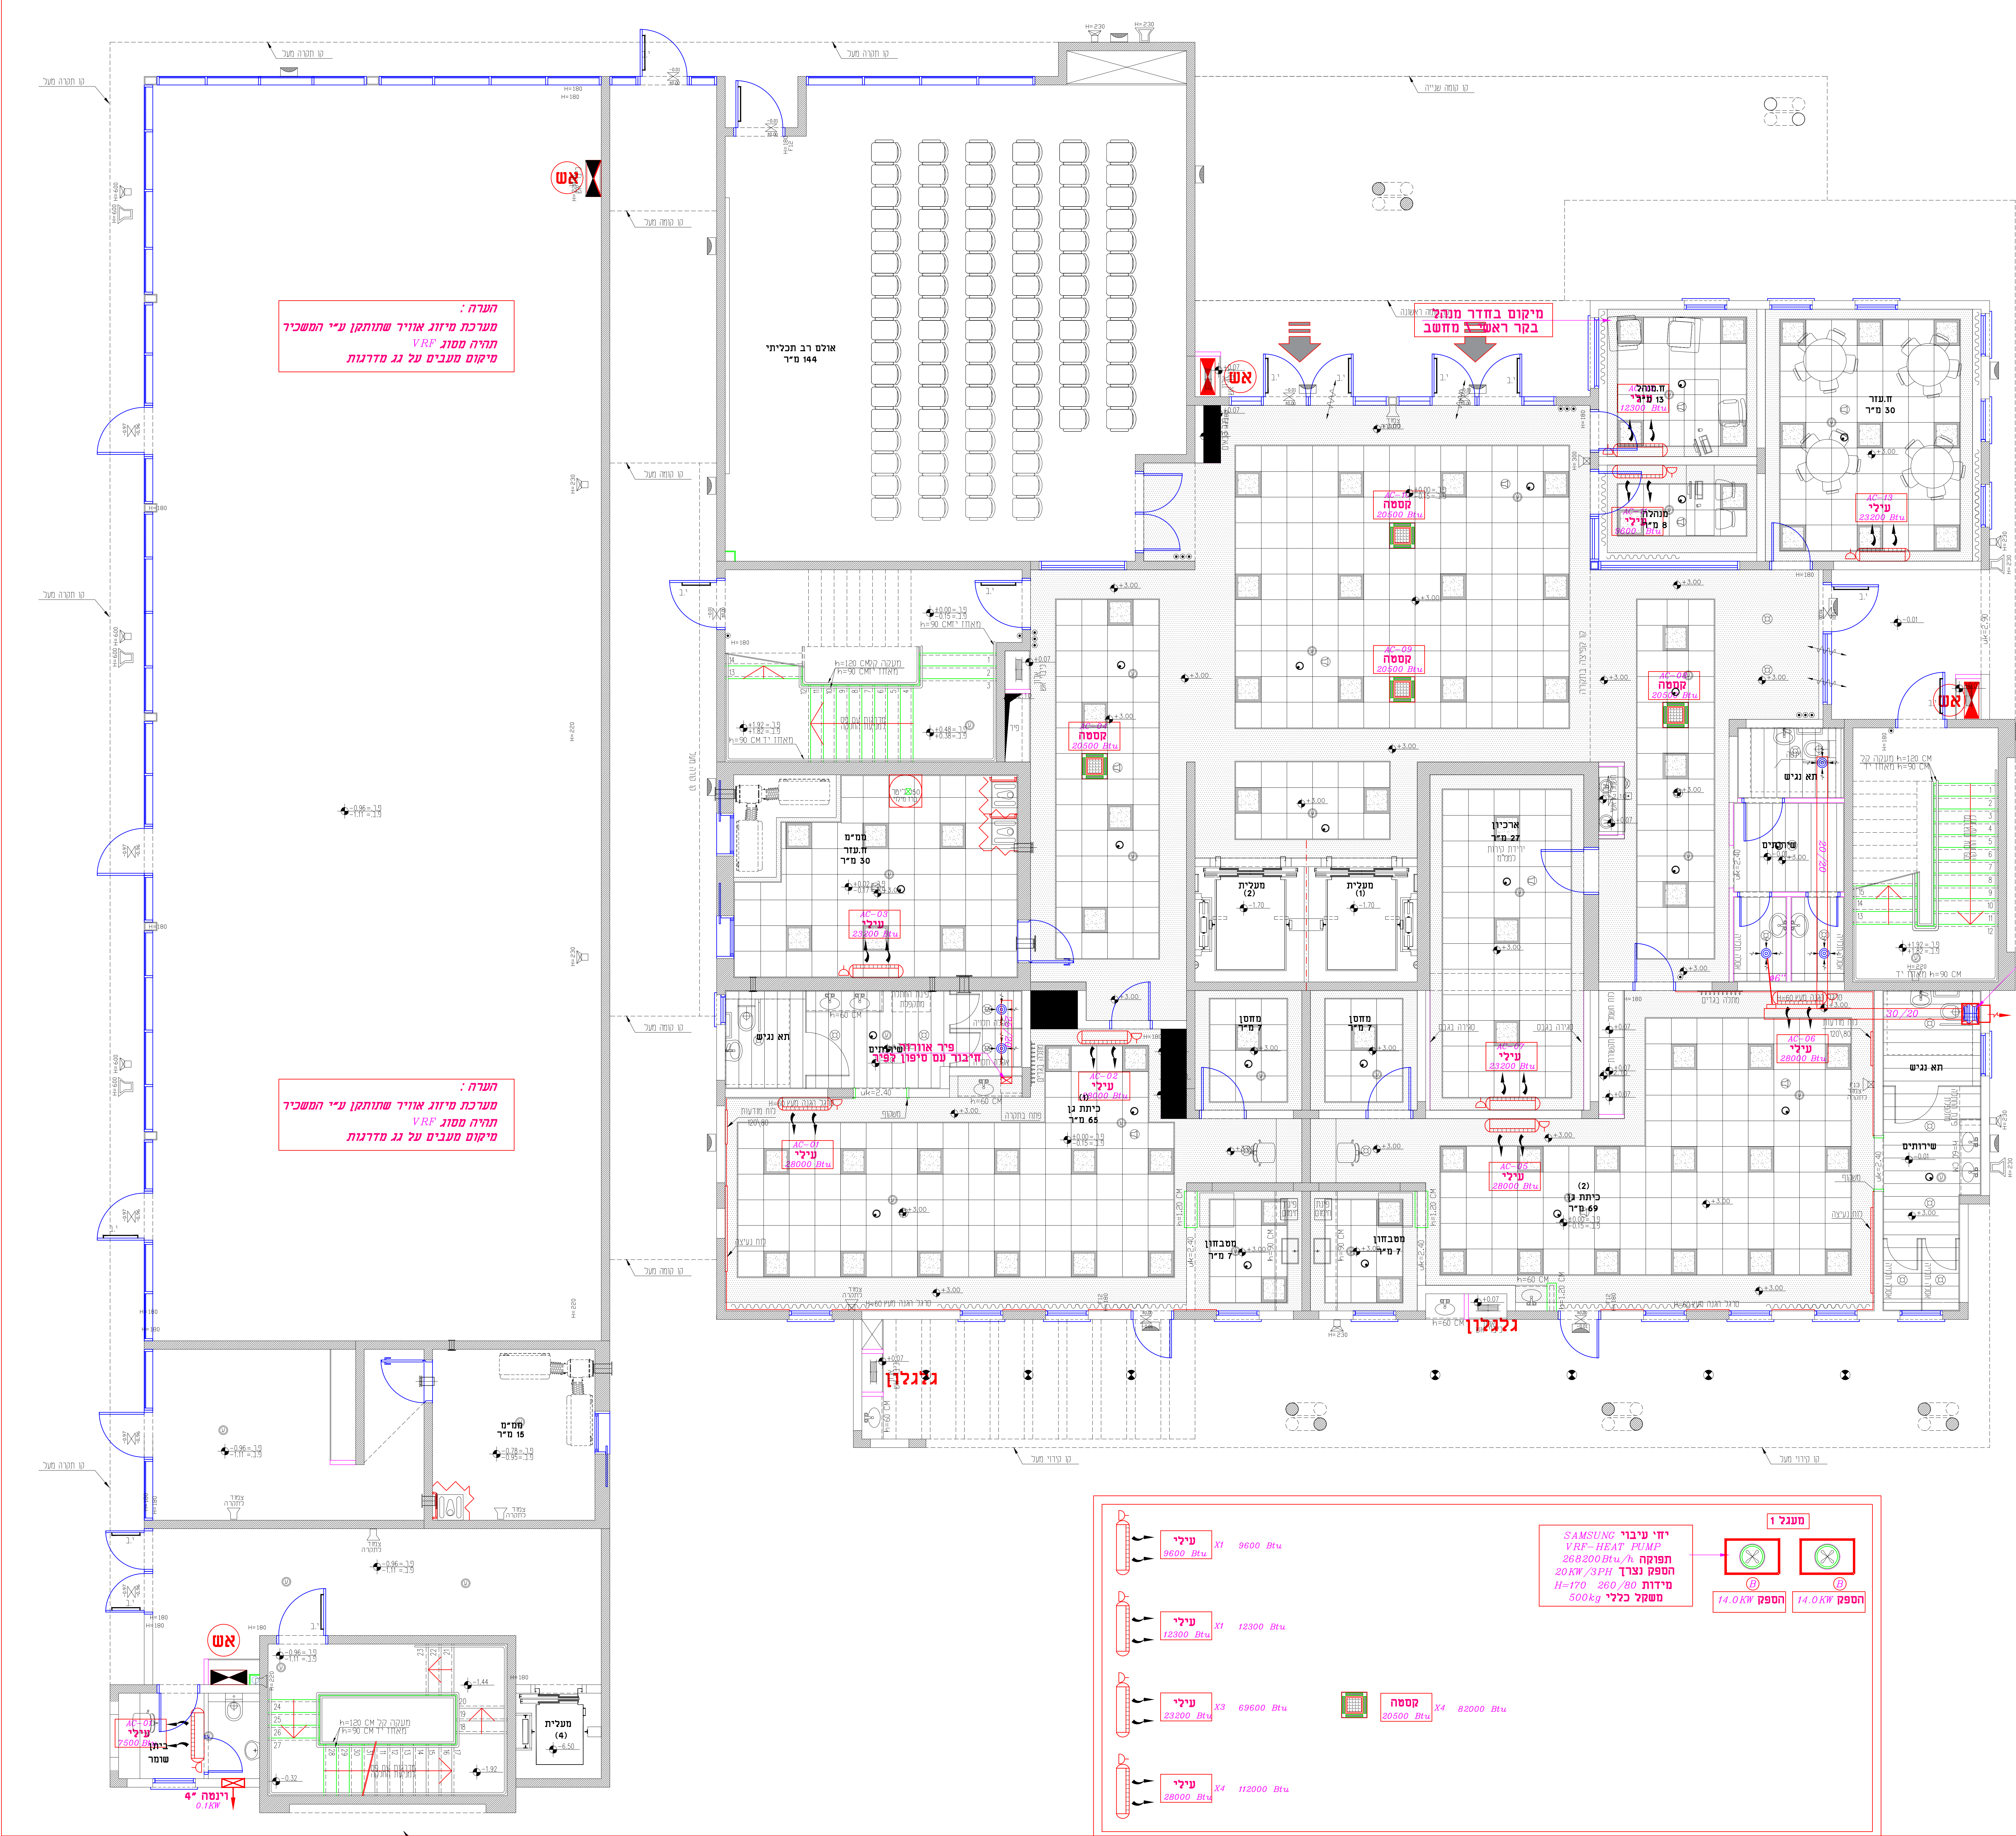

הערה:  
מערכת מיוג אוויר שתותקן עיי המשכיר  
תהיה מסוג VRF  
מיקום מעבים על גג מדרגות

הערה:  
מערכת מיוג אוויר שתותקן עיי המשכיר  
תהיה מסוג VRF  
מיקום מעבים על גג מדרגות

בחזית פתח 45x25 ס"מ  
מפוח צינור פולי  
במא אקוסטי  
אודור שרזים  
ספיקה 450 Cfm  
הספק נצרך 0.3 Kw (1ph)  
עם כוז חשמל ורפעה  
רפעה עיי שטון שבת  
עם תרים אלוזוד

יחי עיבורי  
VRF-HEAT PUMP  
התפוקה  
268200 Btu/h  
הספק נצרך  
20 kW/3PH  
מידות  
H=170 260/80  
משקל כולל  
500kg

