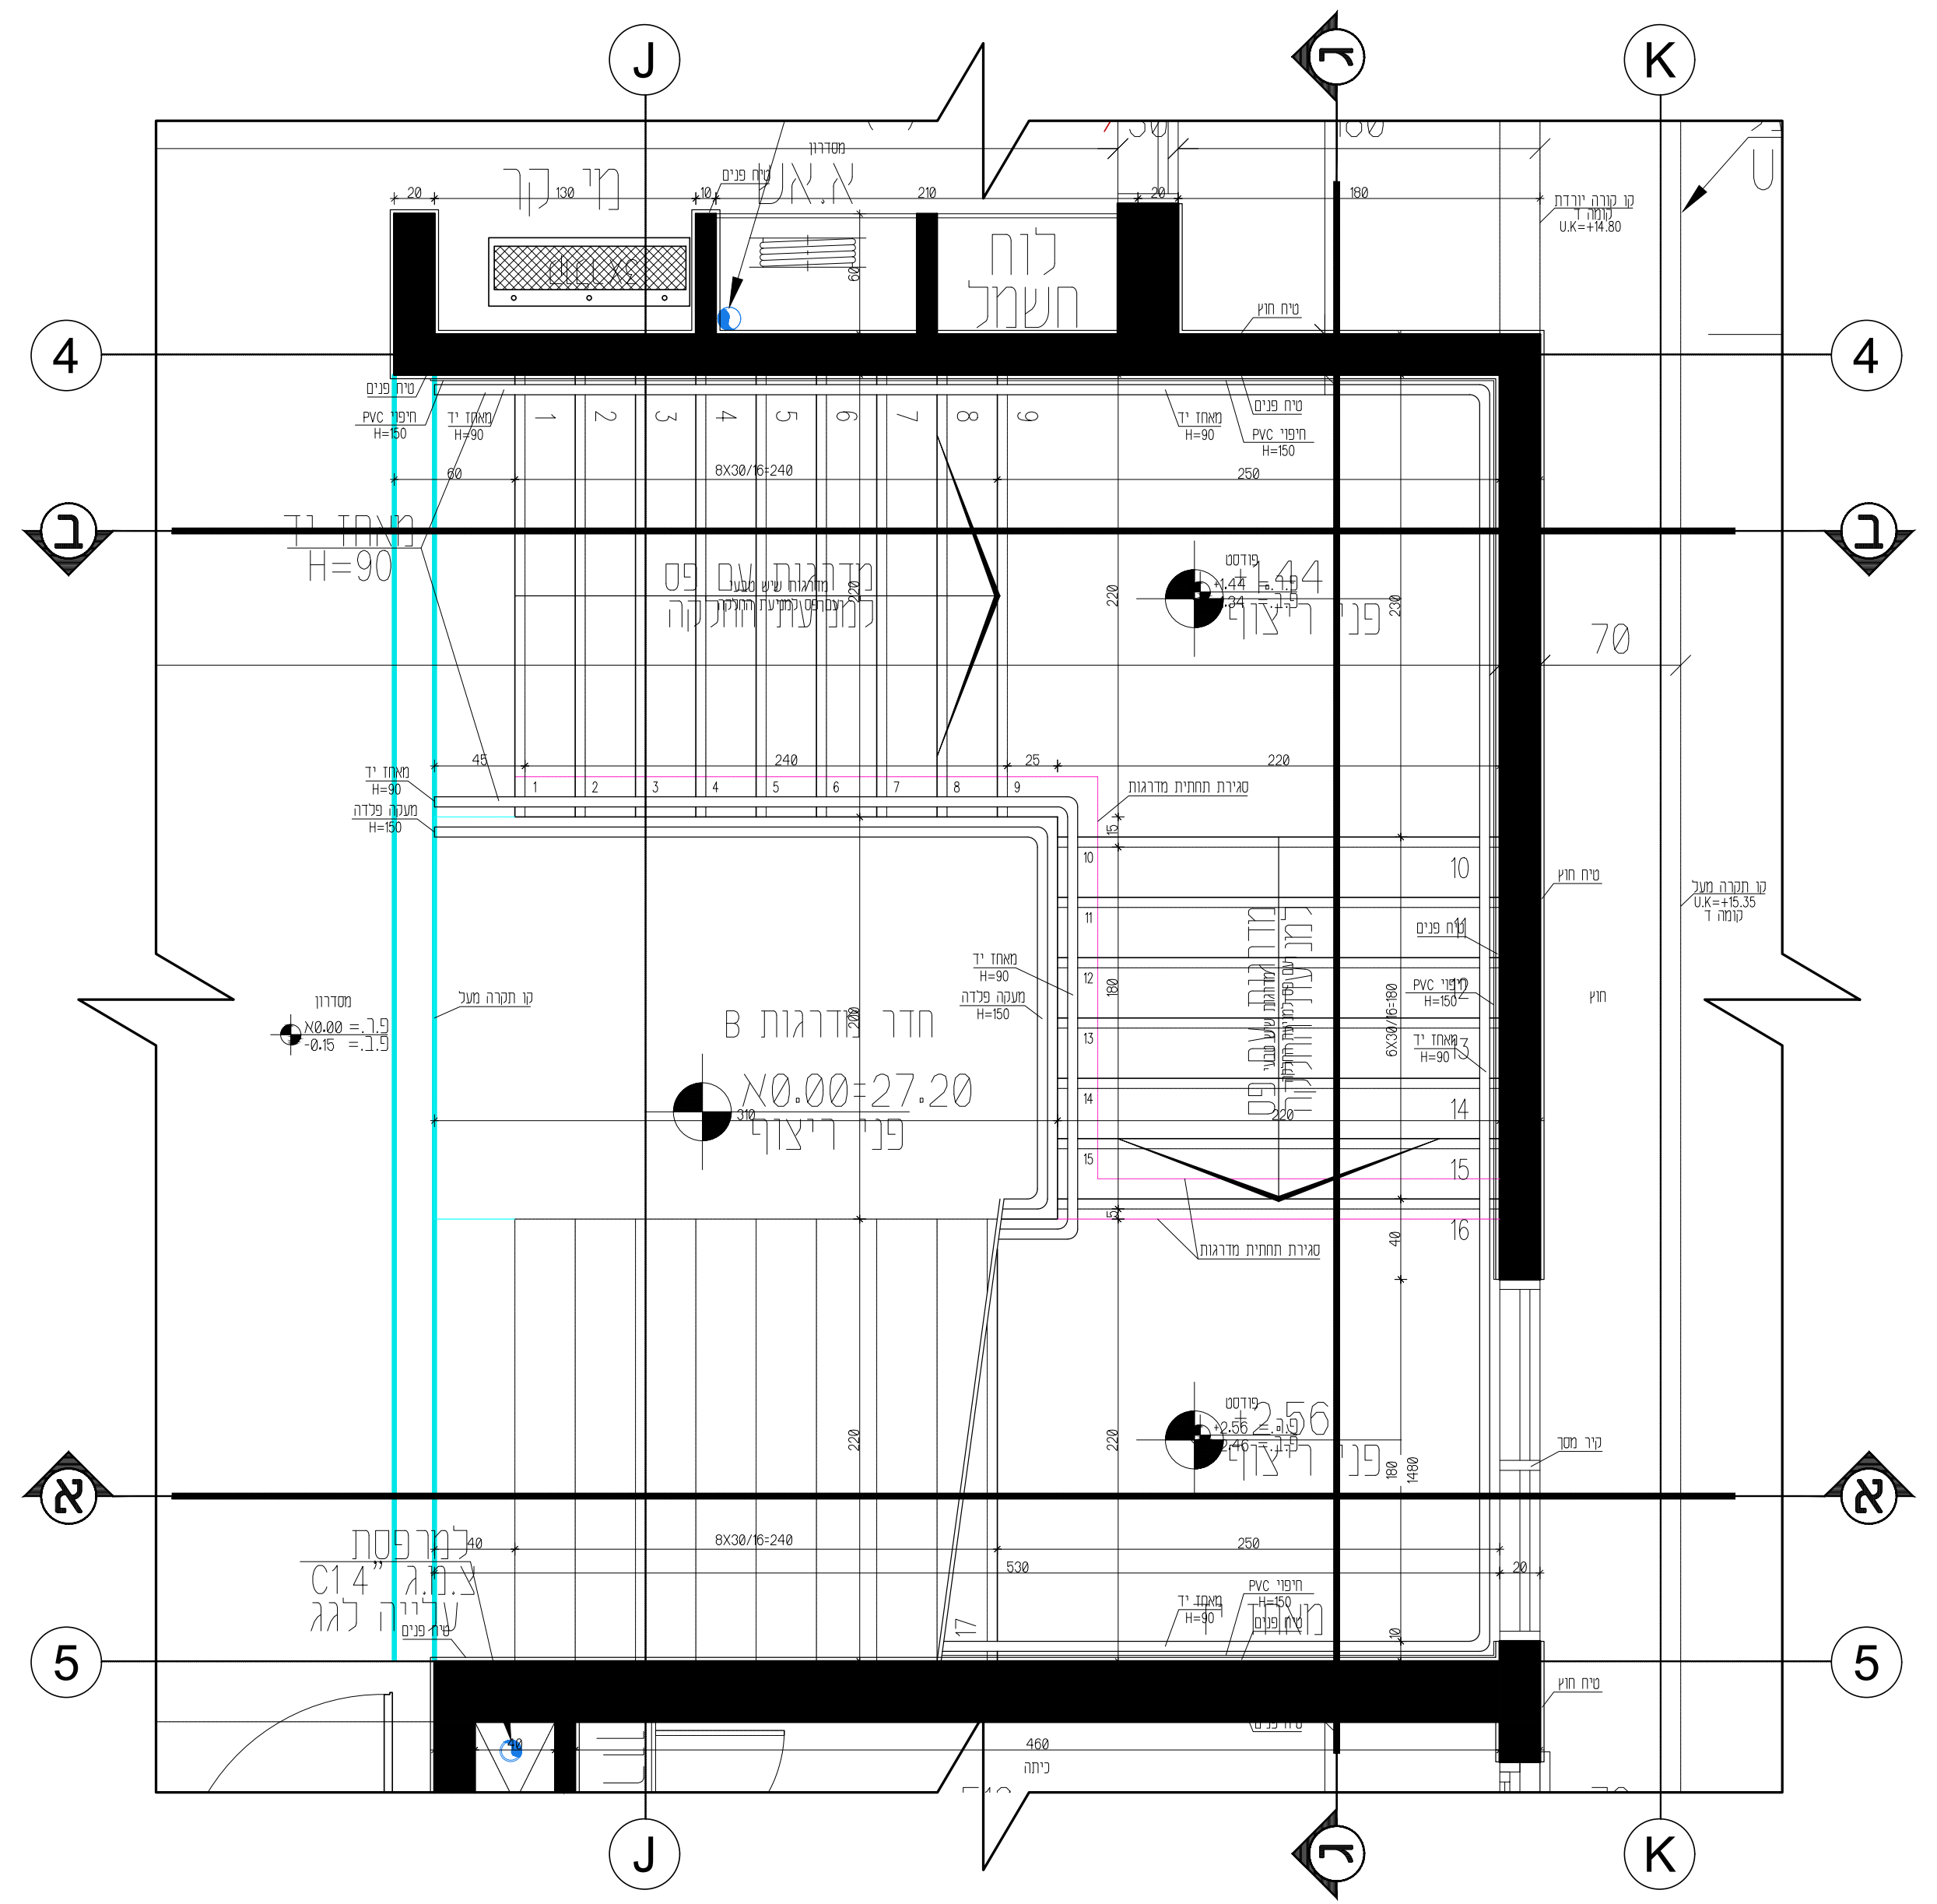
J
K
4
5
ב
א
ג
לוח חשמל
חדר מדרגות B
460
כיתה

חדר מדרגות (B)
תכנית קומת קרקע
מפלס 0.00+
קנ"מ: 1:25

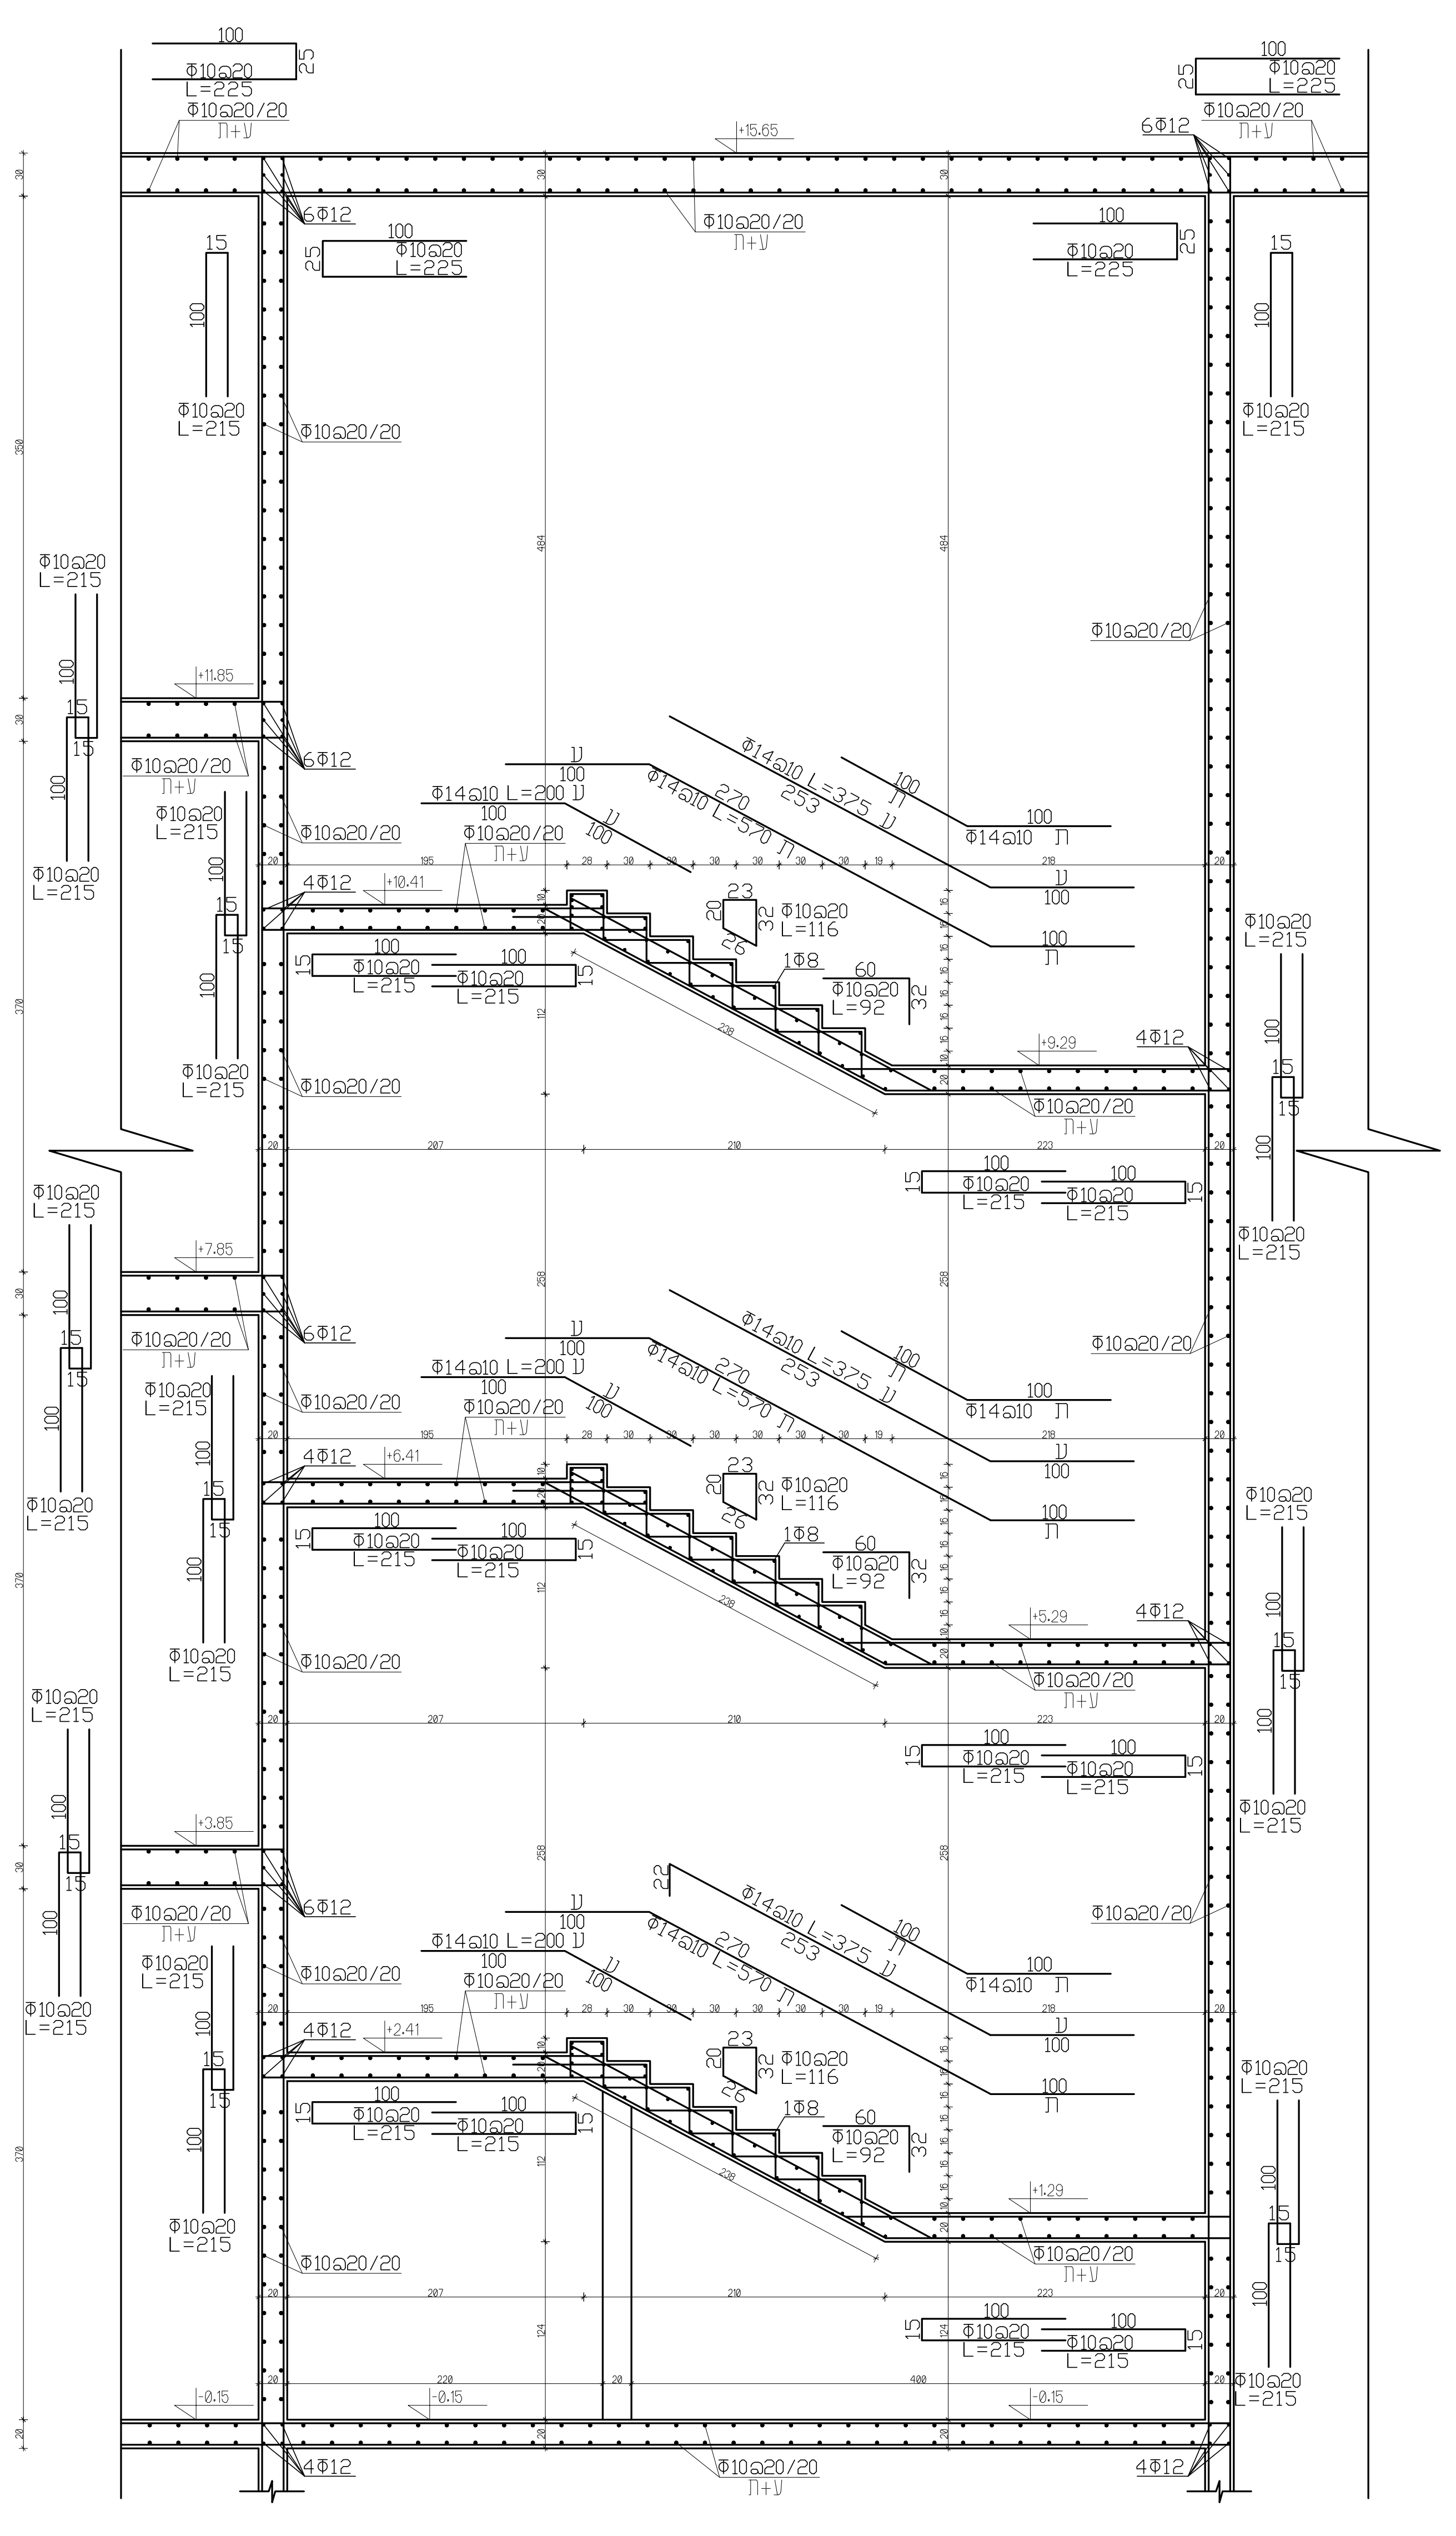
Φ10@20
L=215
Φ14@20 L=200
Φ10@20/20
4Φ12
6Φ12

חתך ג-ג
קנ"מ: 1:25

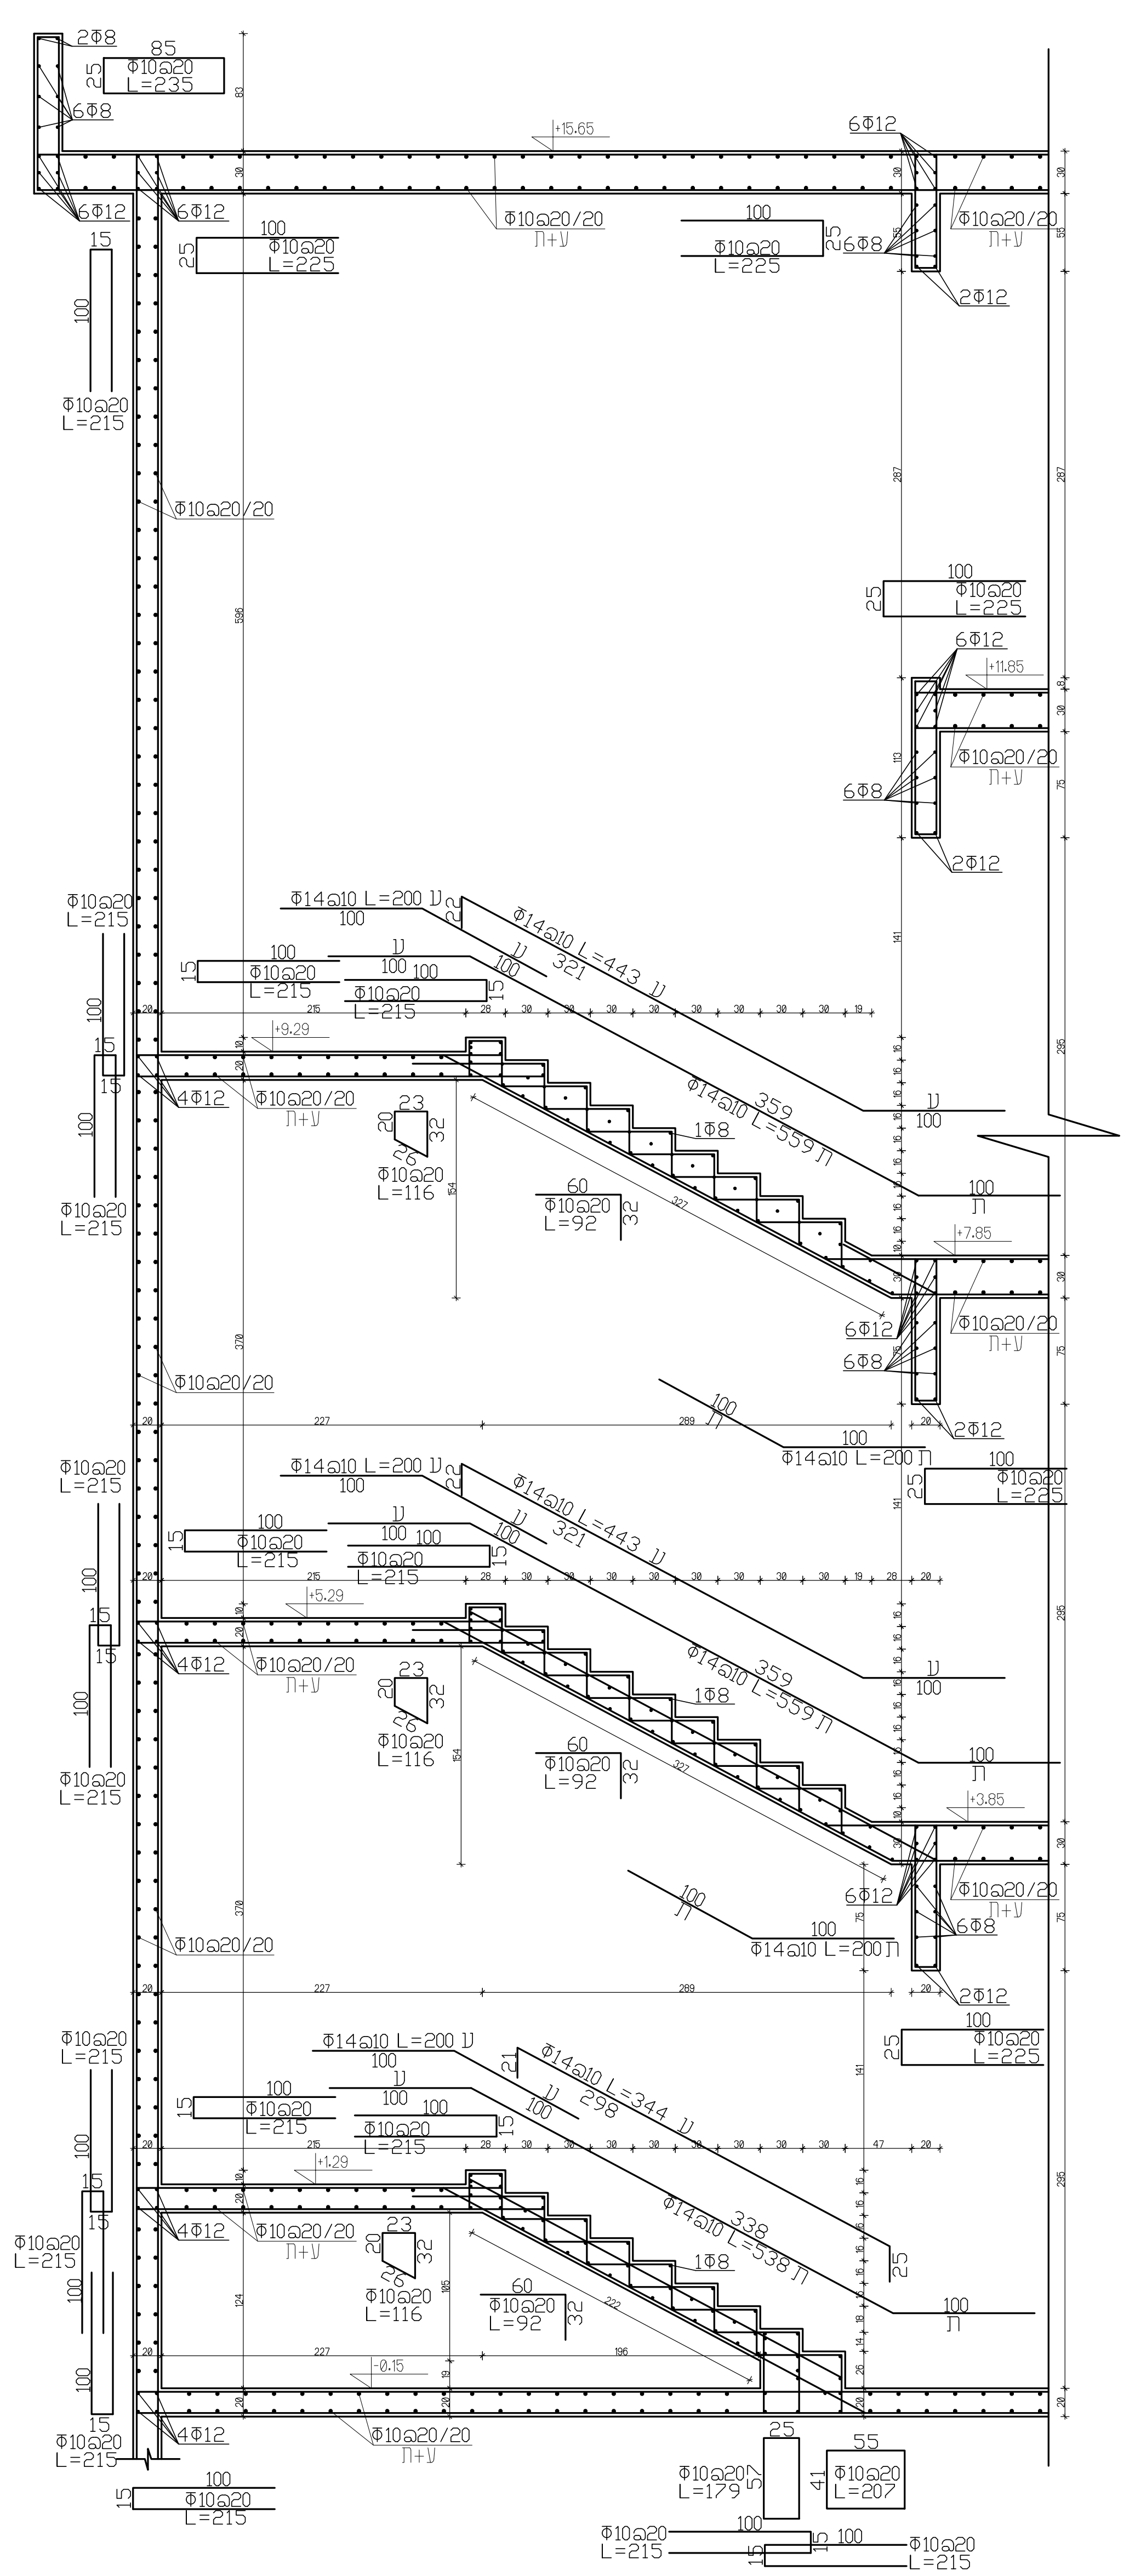
Φ10@20
L=215
Φ14@20 L=200
L=116
L=92
2Φ8
6Φ8
2Φ12
6Φ12

חתך ב-ב
קנ"מ: 1:25

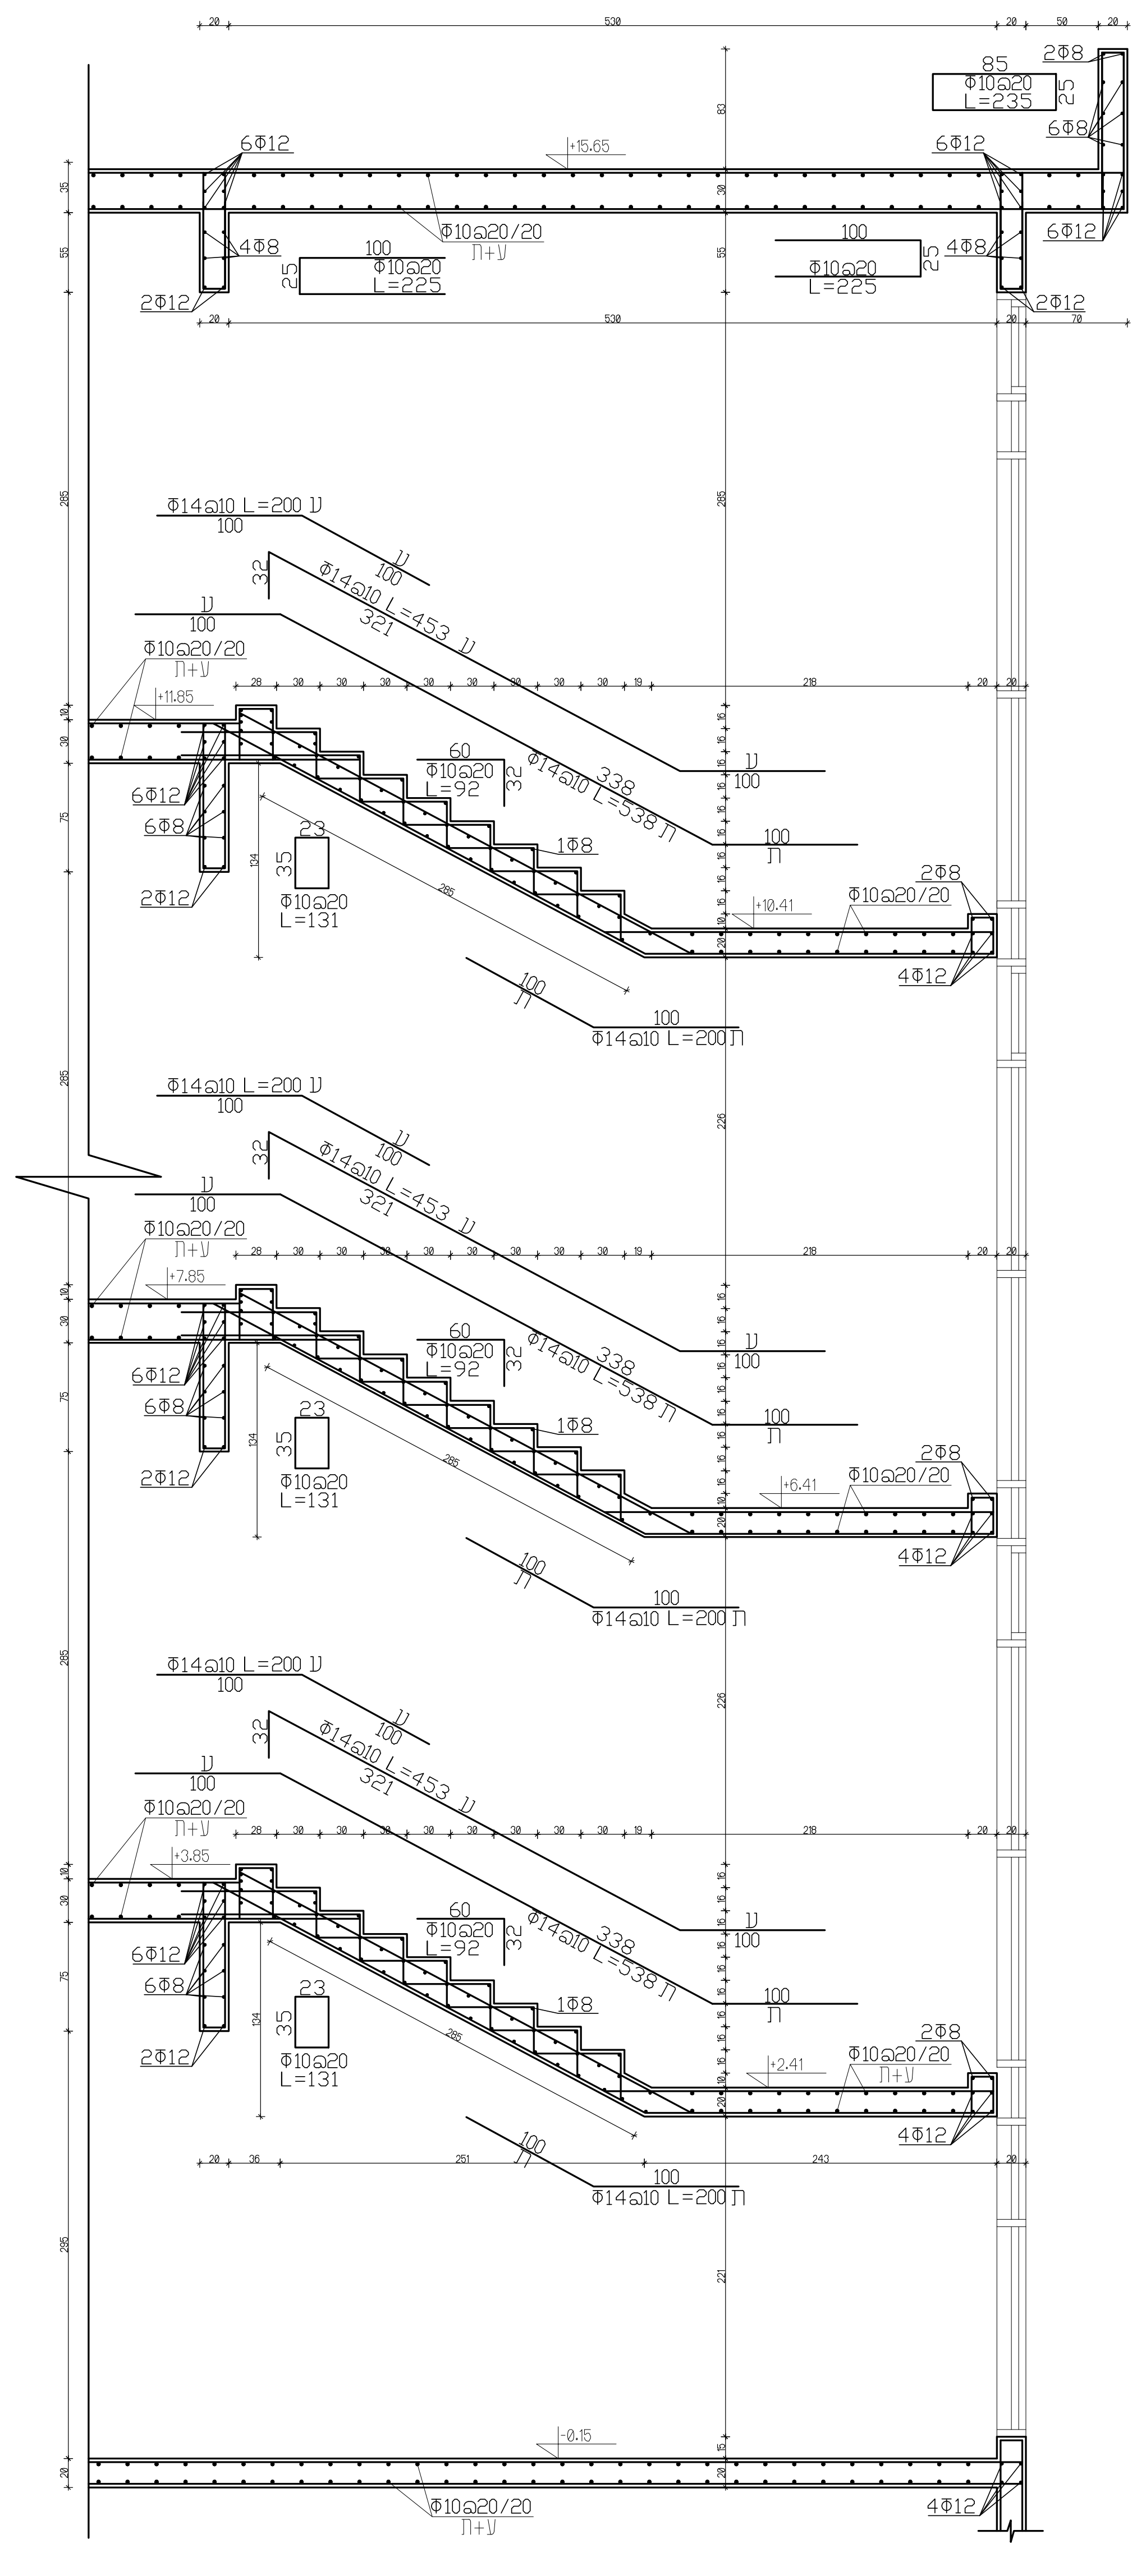
Φ14@20 L=200
L=131
L=92
2Φ8
4Φ8
2Φ12
4Φ12
6Φ12

חתך א-א
קנ"מ: 1:25

תכנית זו
☐ לבצוע ☐ לעיון ☒ למכרז

מקרא:

▨	**קיר בטון מפסיק**
▨	**קיר בטון שתול**
▨	**קיר בטון ממשיך**
① ■	**עמוד ממשיך**
△ ☒	**עמוד מפסיק**
☐ ▨	**עמוד שתול**
▨	**בטון משופע\בטון מעקה**

הערות:

הקבלן אחראי למידות עליו לבדוק כל המידות ולהודיע למתכנן על כל טעות או אי התאמה אין לקבוע מידות ע"י מדידה בשרטוט
אין לעשות כל שינויים בתוכנית ללא אישור המתכנן
לפני הזמנת הברזל יש לבדוק את הרשימה

בטון ב-30 לפי ת"י 118
מוטות פלדה מצולעים
לפי ת"י 466 חלק 3
מוטות מסוג W400 וW500
רשת ממוטות פלדה
מצולעים לפי ת"י 580

ק-11	פרטי מדרגות מדרגות חדר B

ק"מ-1:50
שרטט: מרסל גדבאן
ביקר: נעאמנה מופדי

תאריך	מהדורה	הערות
06.01.26	1	למכרז

שם הפרויקט: מגרש 608.
48 כיתות .
הוכן עבור: עיריית רחובות

קובץ: work/2026/דאטום/רחובות/מגרש 608/48 כיתות

NAAMNI UFADI
תכנון קונסטרוקציה ופיקוח
נעאמנה מופדי
מהנדס בנין
כרמיאל-המתכת34
טלפון:04/8853222
פקס: 04/6745003
נייד: 0505660338
e-mail: Mufadi@mufadi-eng.com