חתך: 10-10
1:20

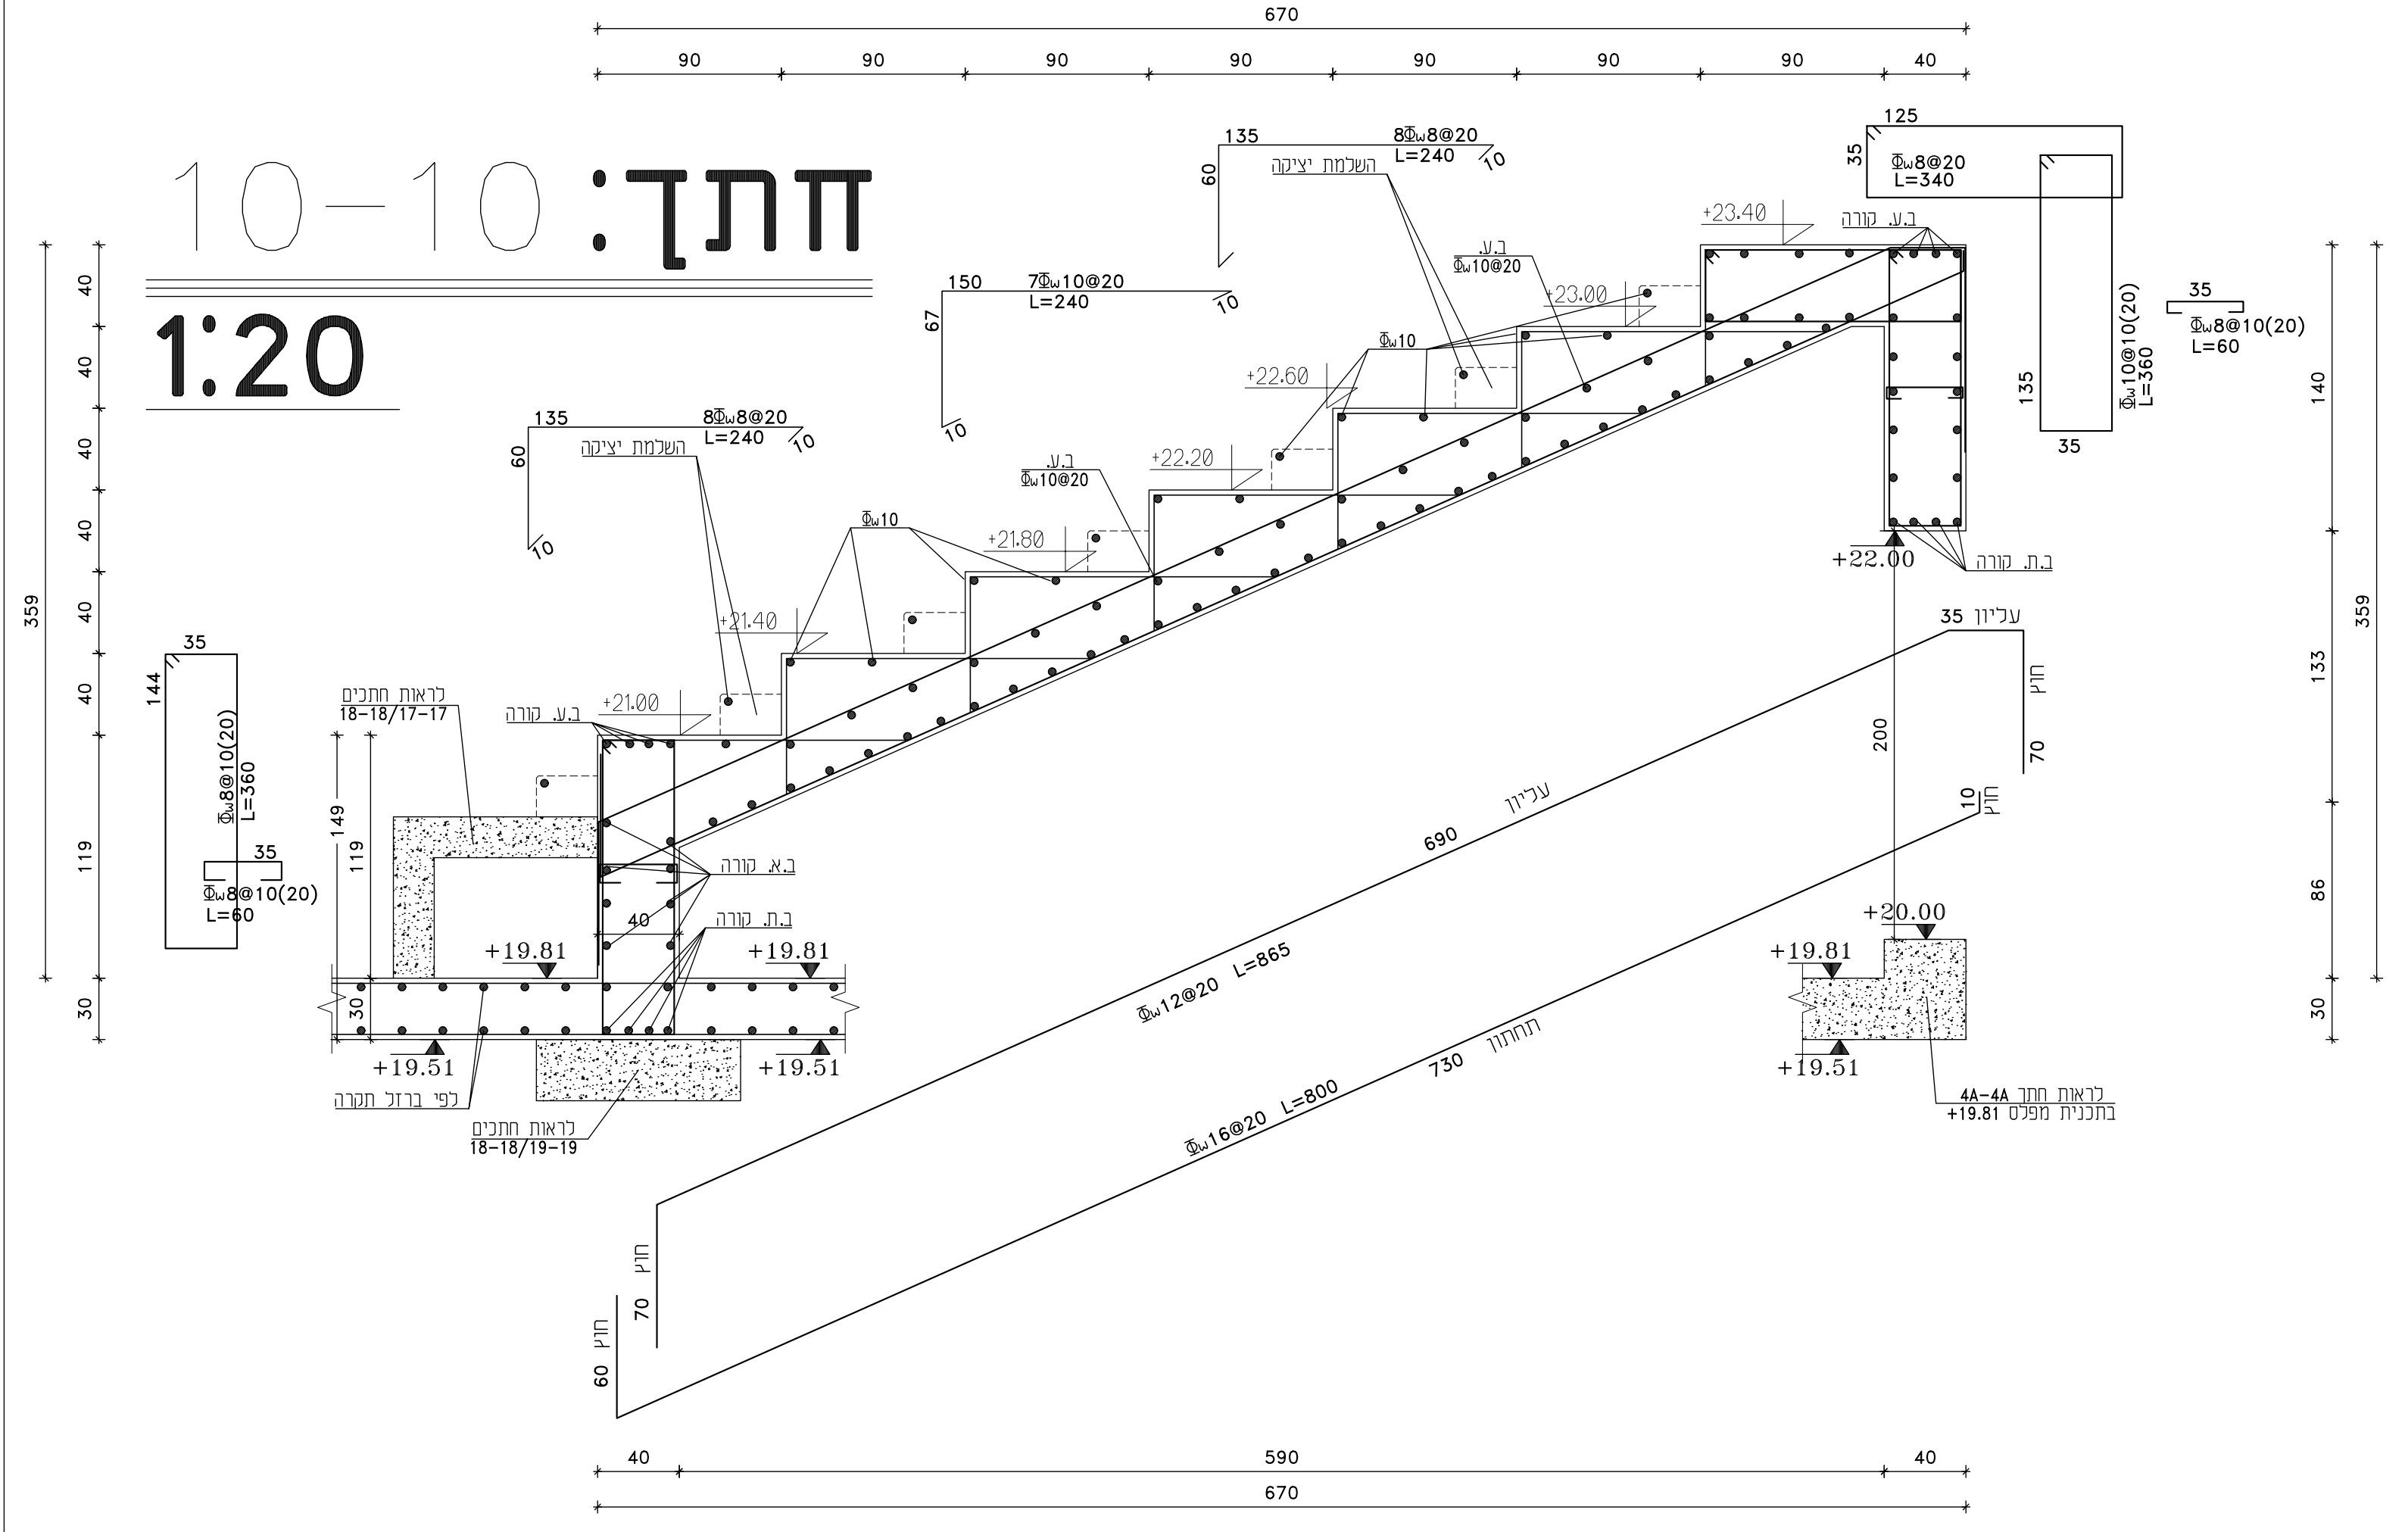

חתך: 12-12
1:20

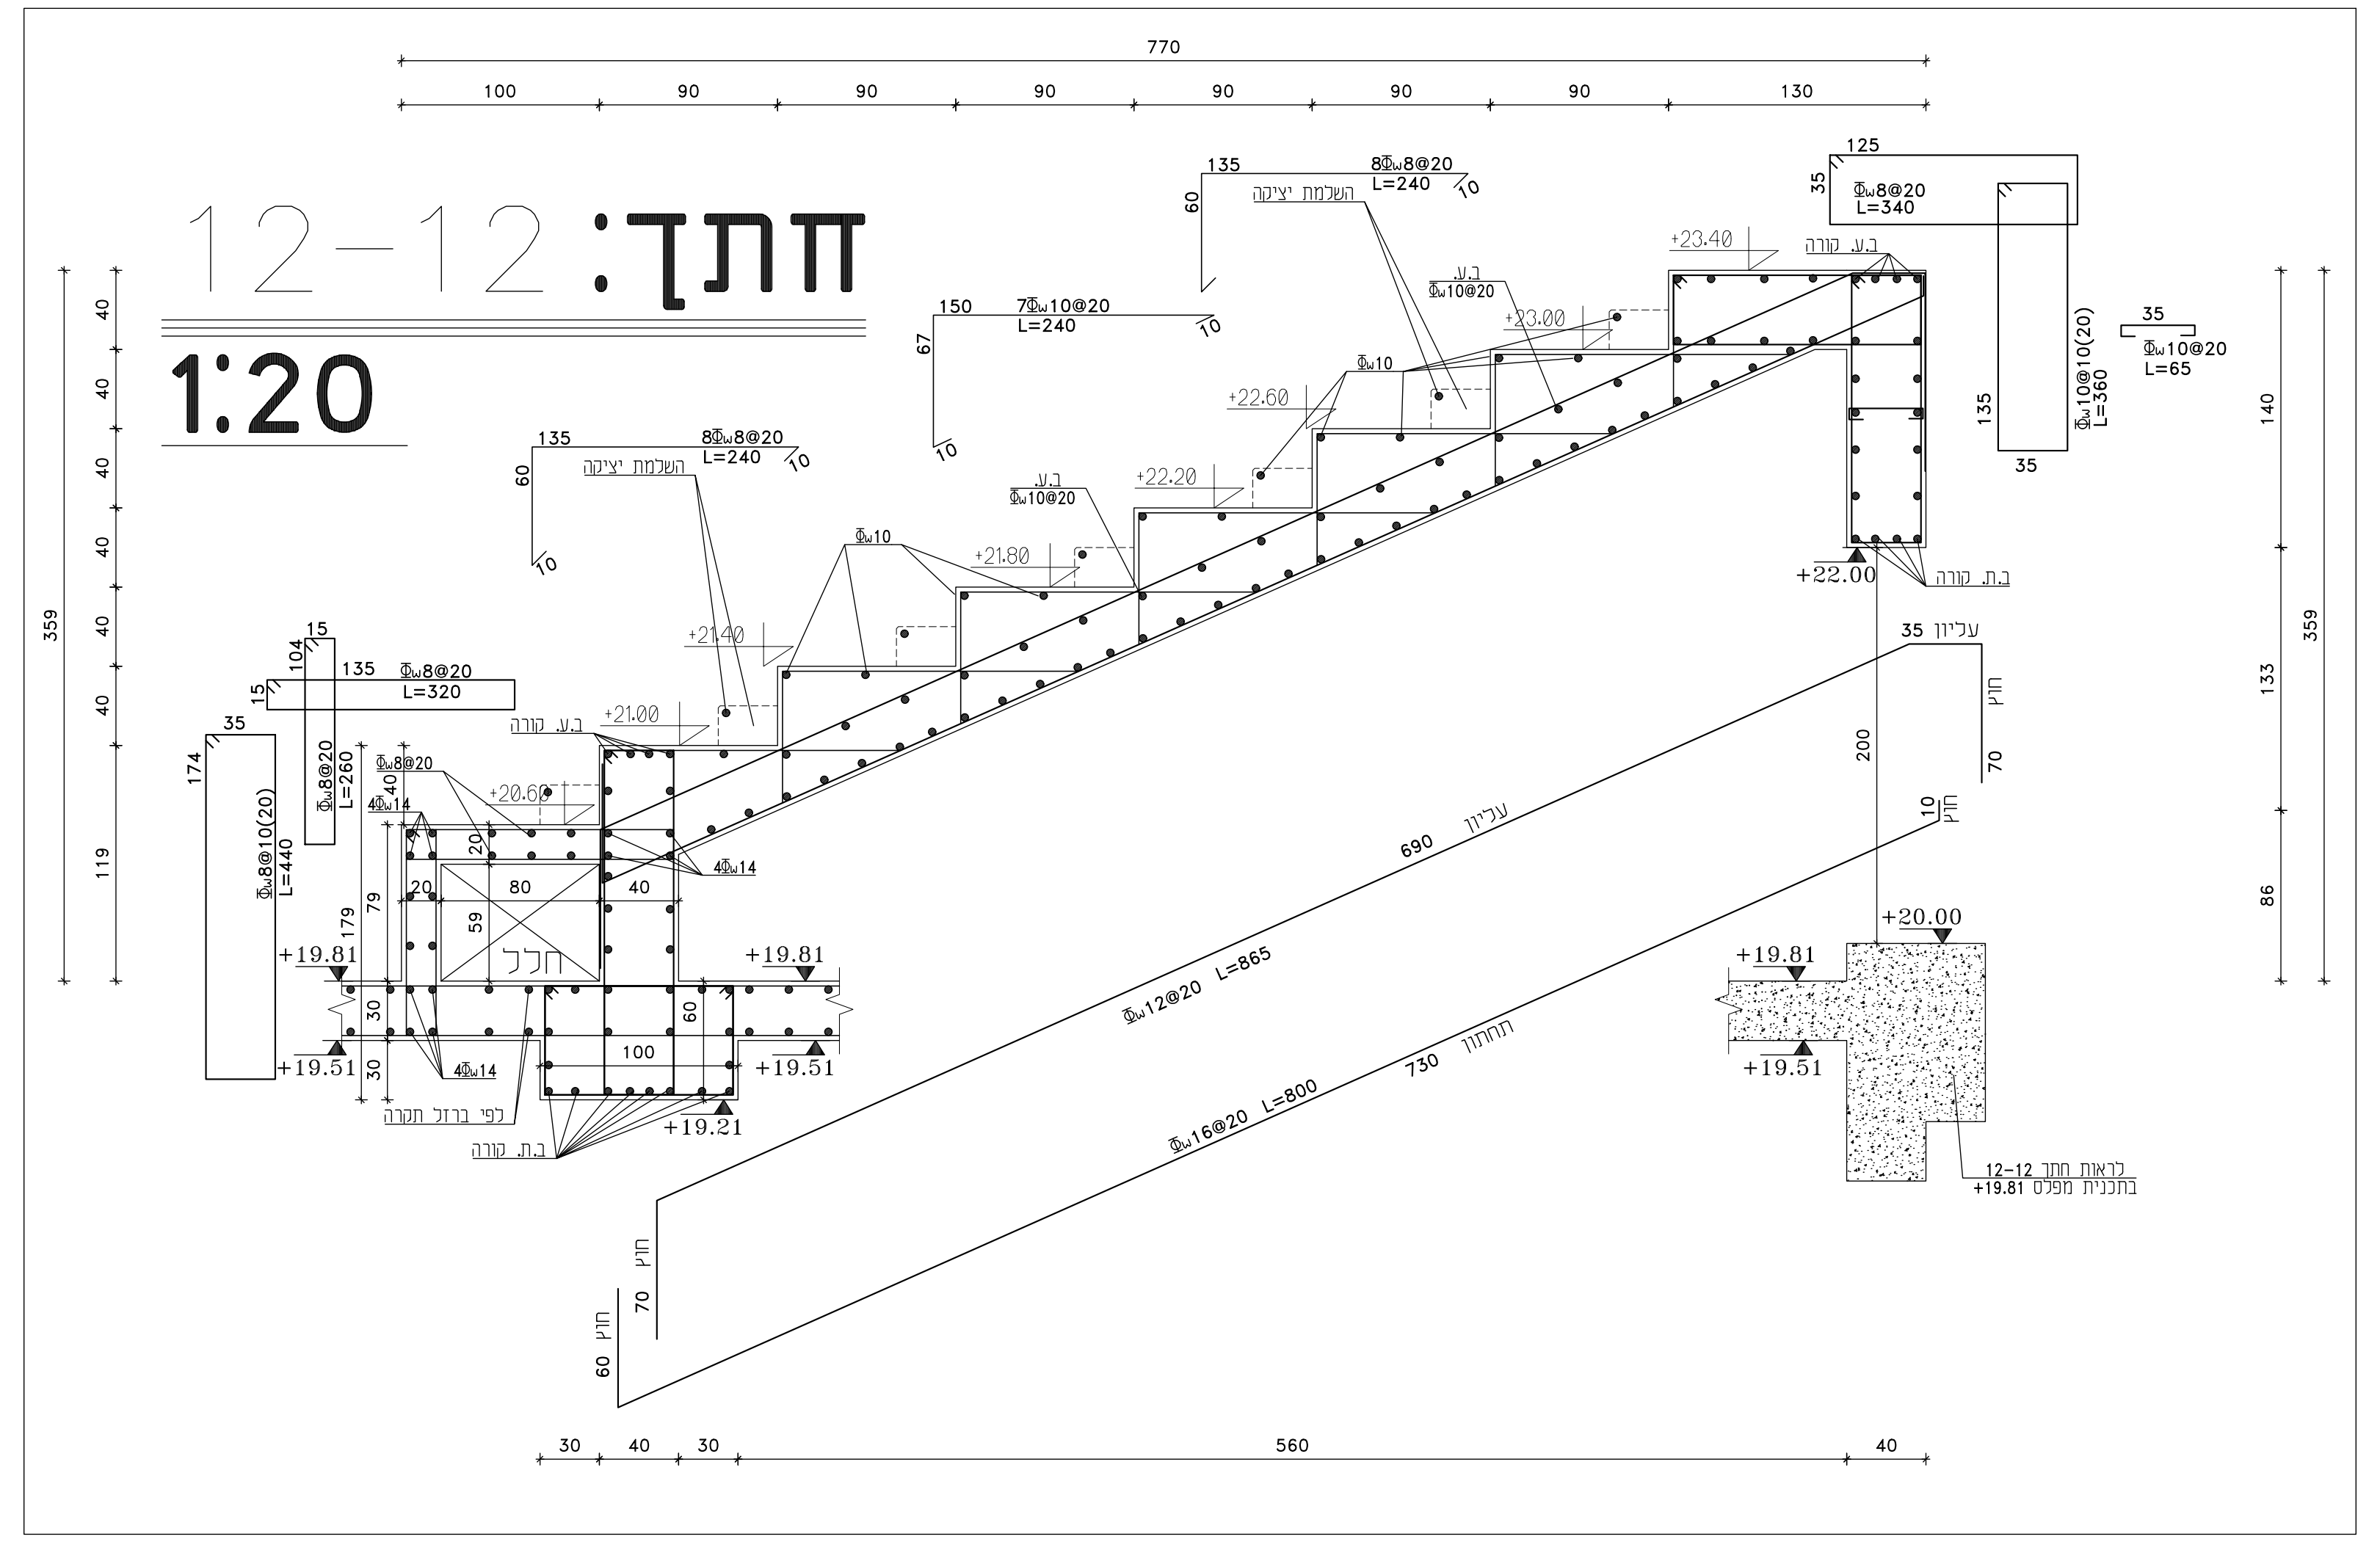

חתך: 13-13
1:20

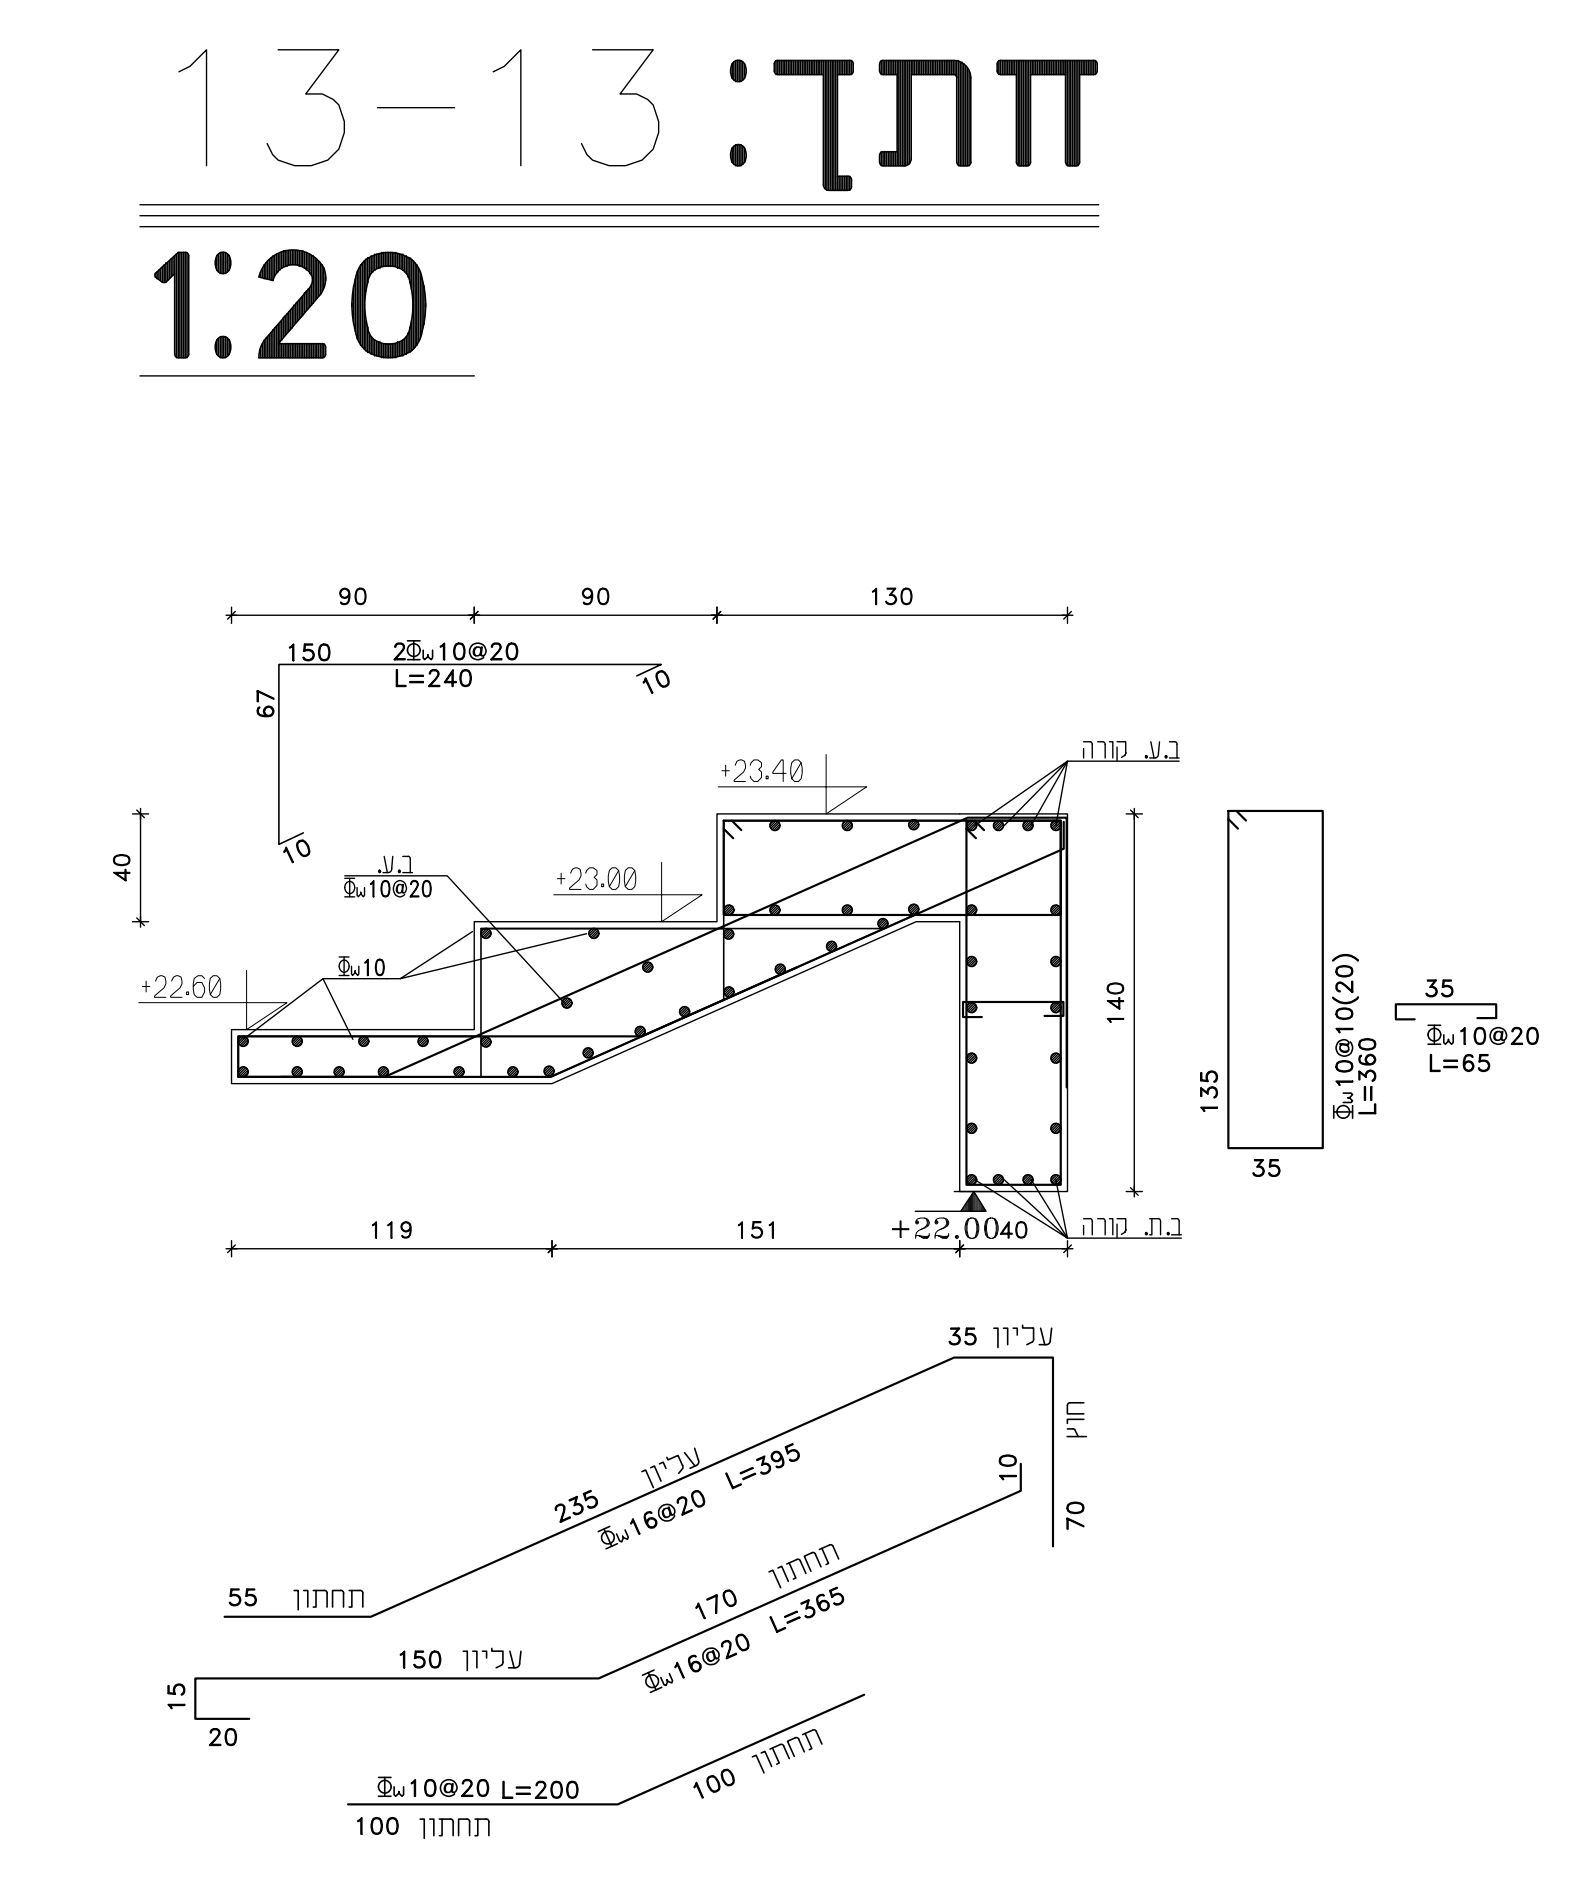

חתך: 11-11
1:20

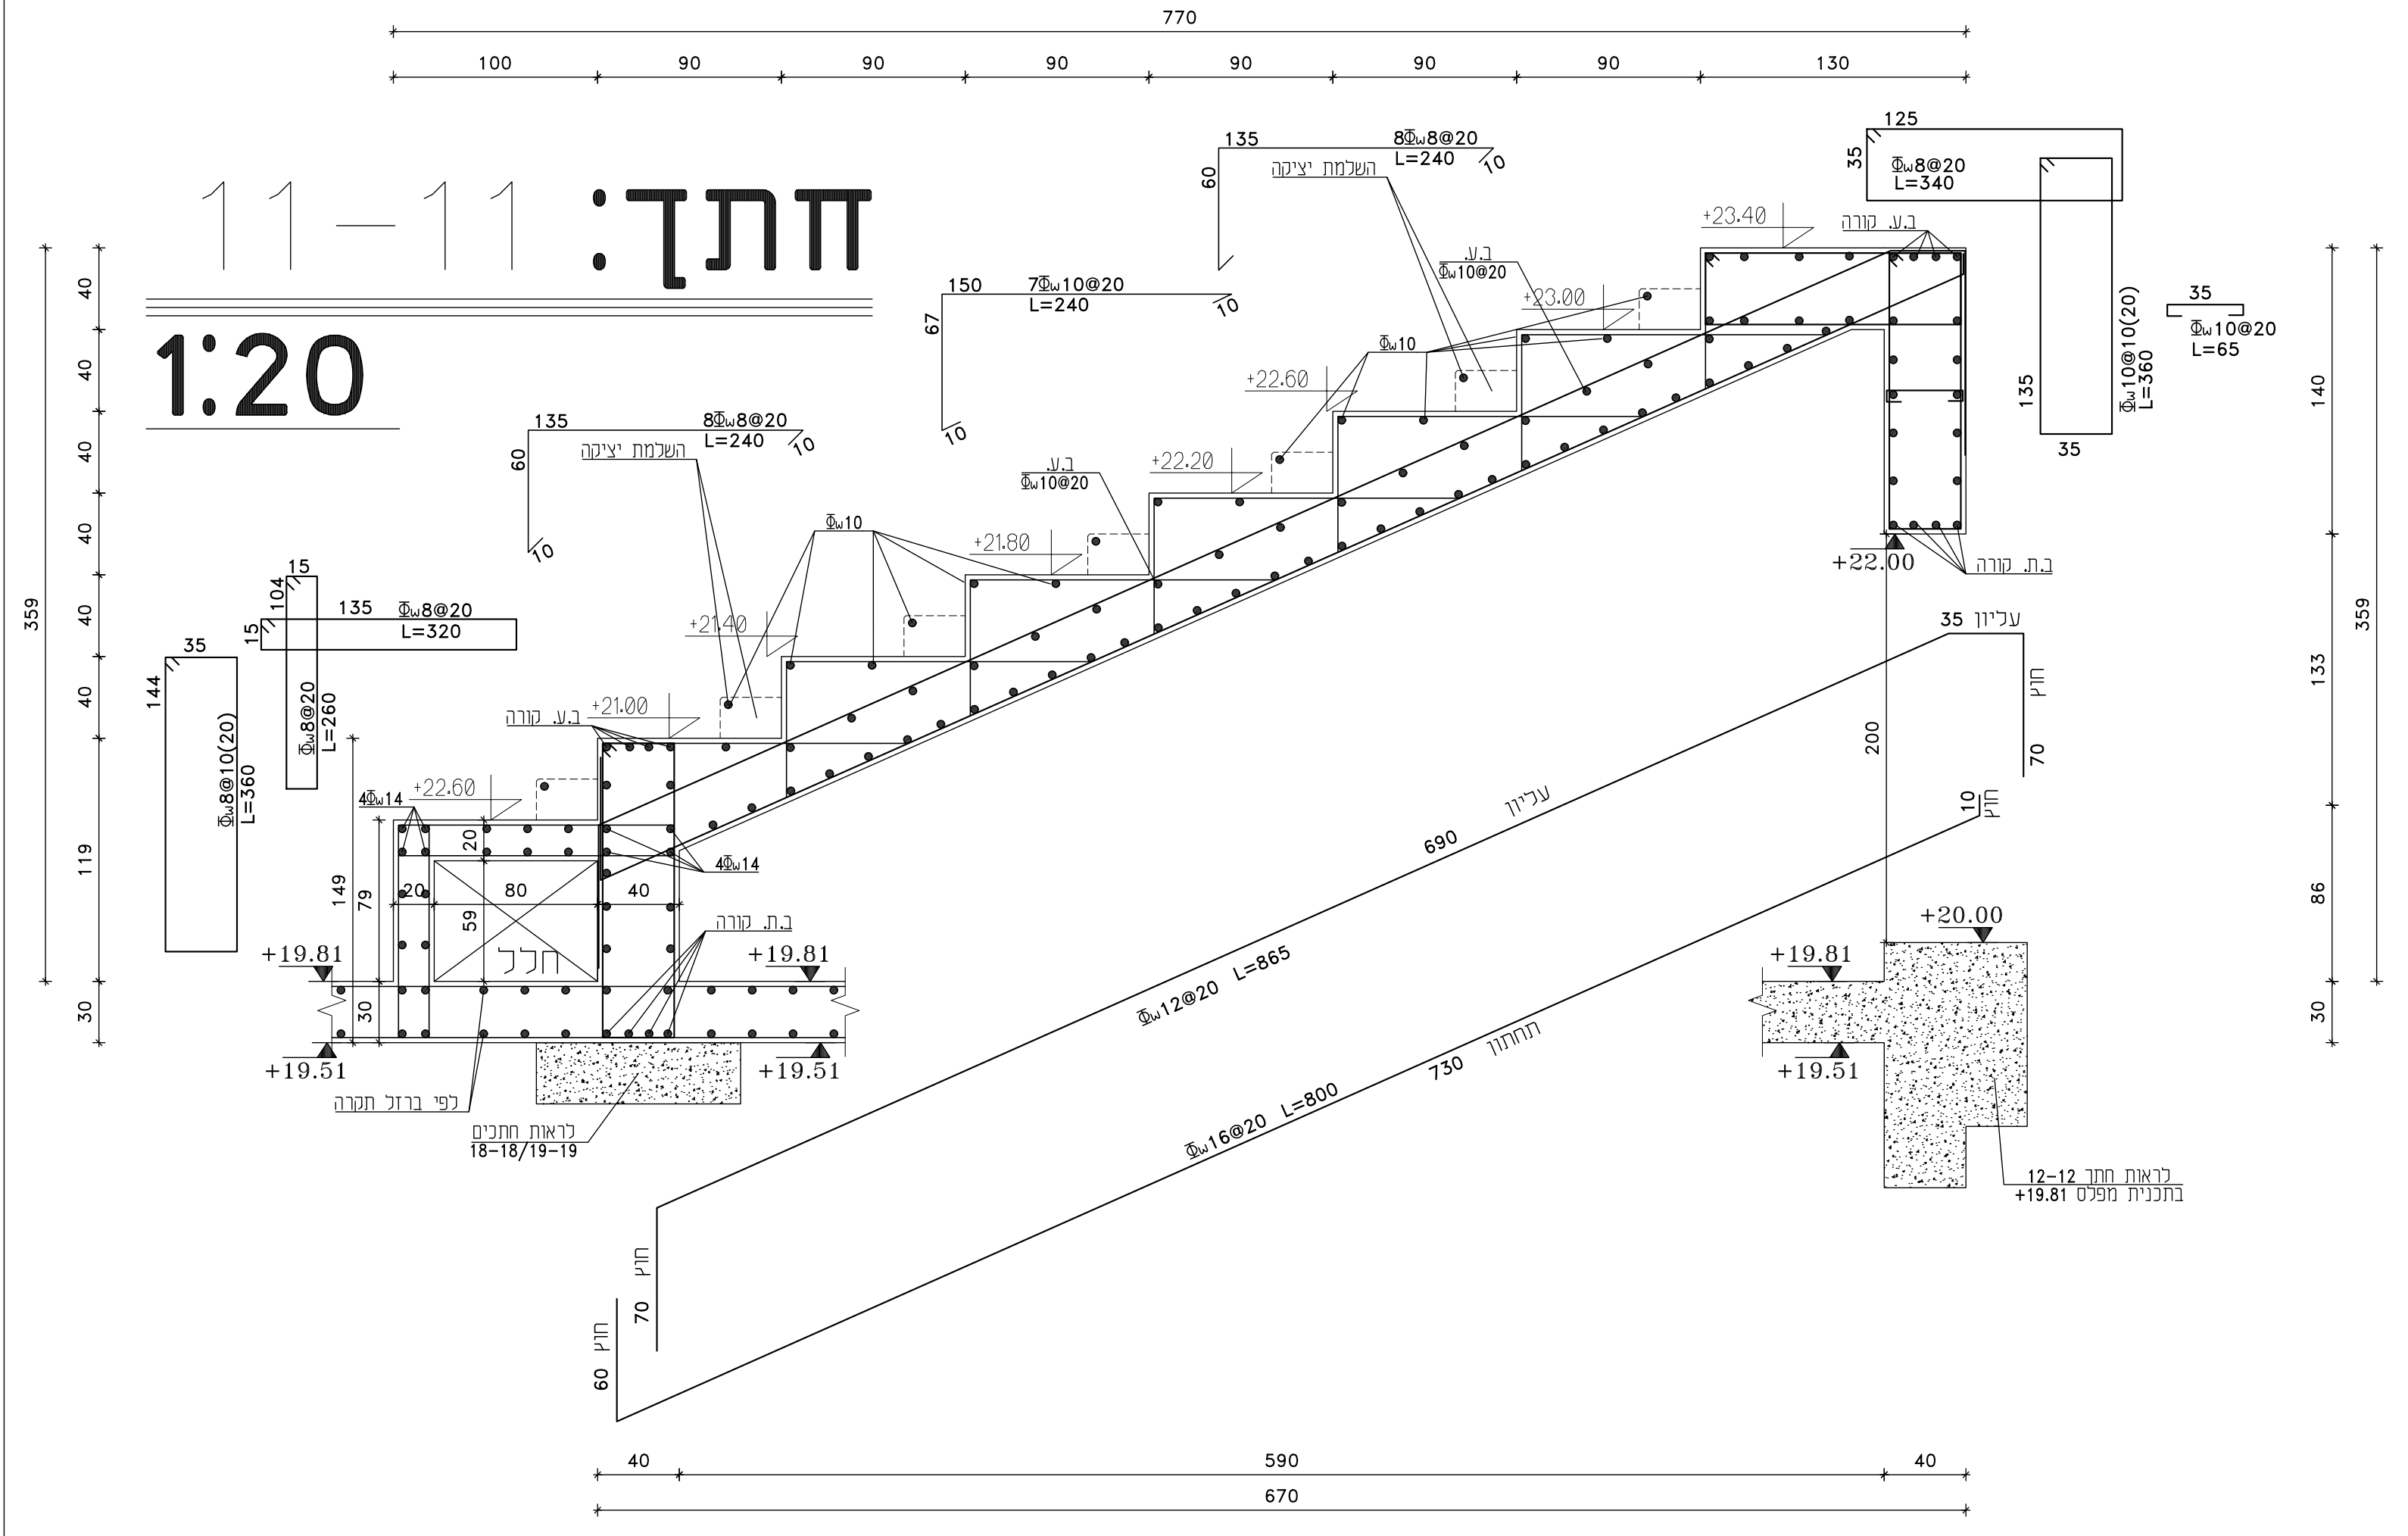

חתך: 3A-3A
1:20

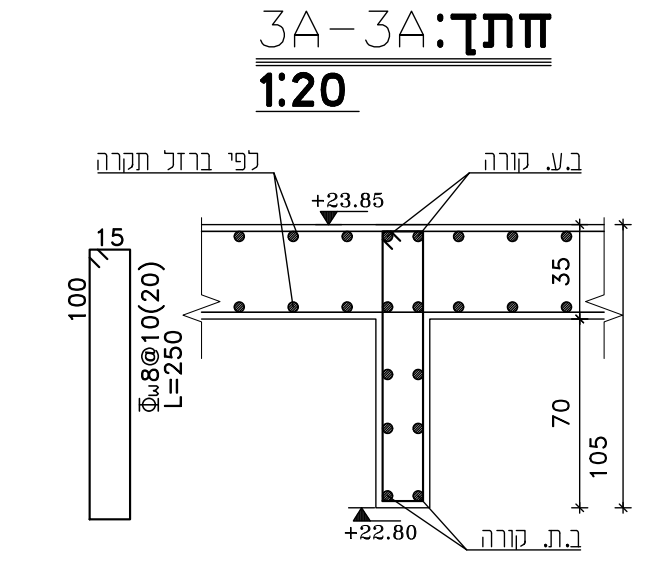

חתך: 3-3
1:20

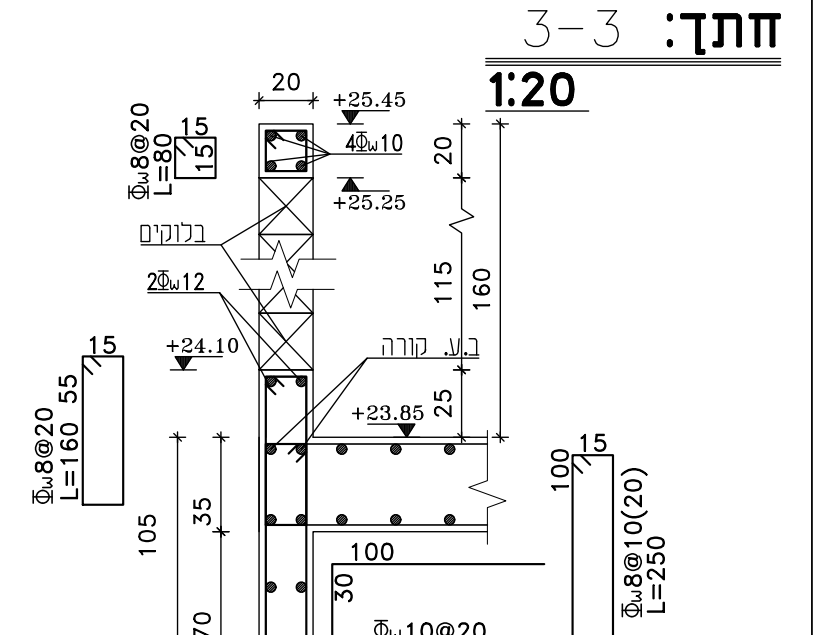

חתך: 2-2
1:20

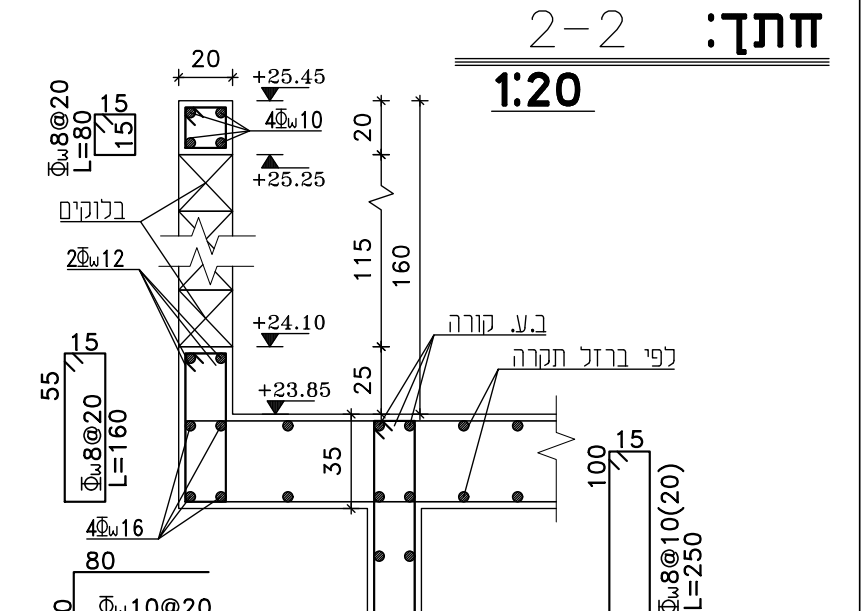

חתך: 1-1
1:20

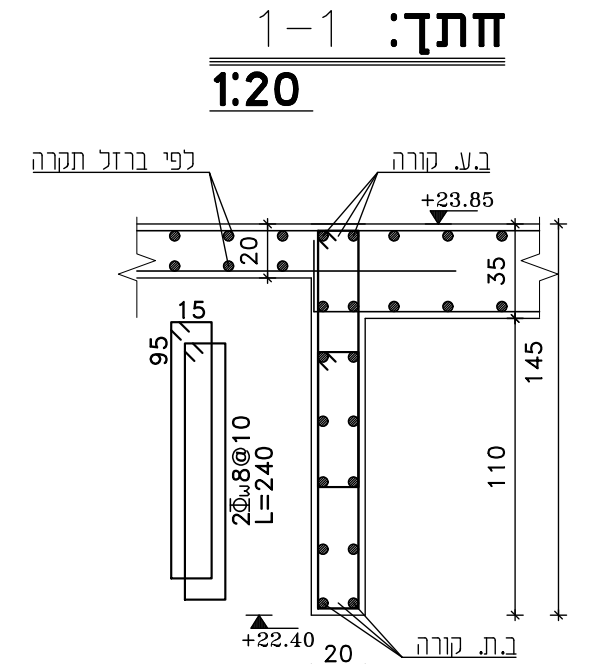

חתך: 7-7
1:20

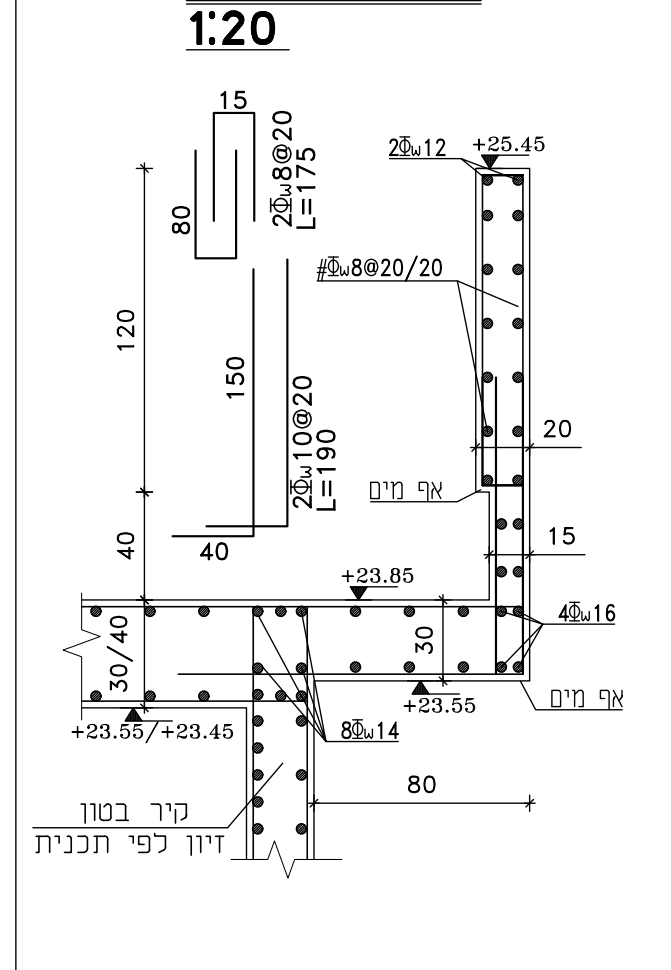

חתך: 6-6
1:20

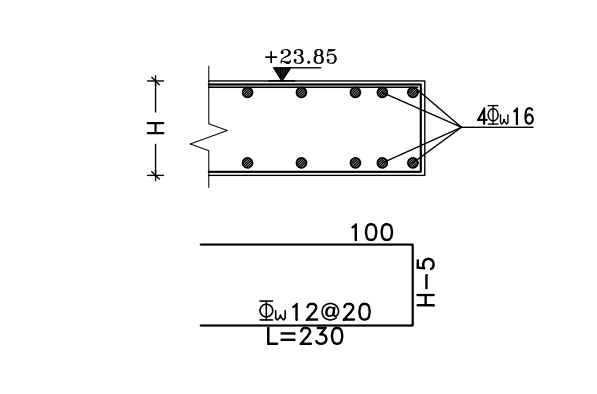

חתך: 5A-5A
1:20

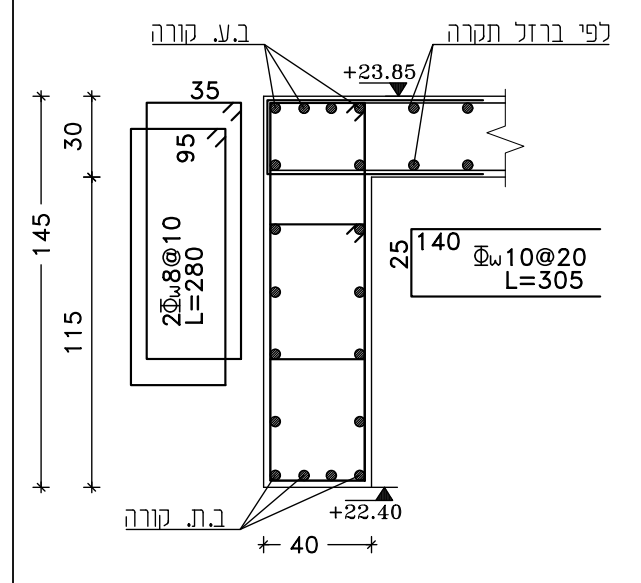

חתך: 5-5
1:20

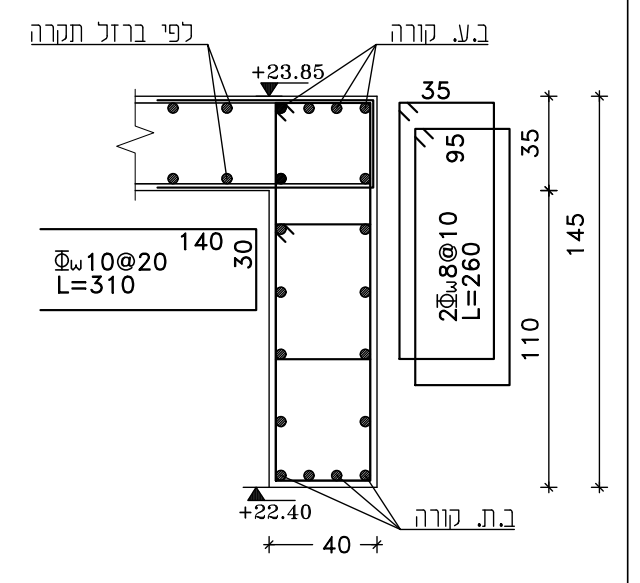

חתך: 4-4
1:20

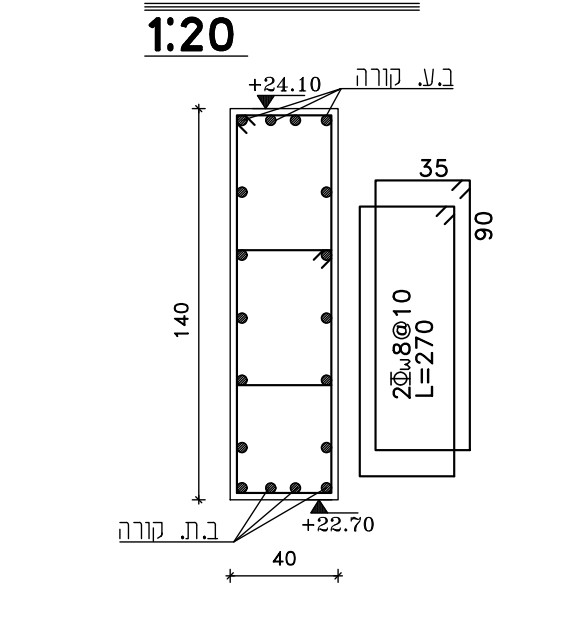

חתך: 3B-3B
1:20

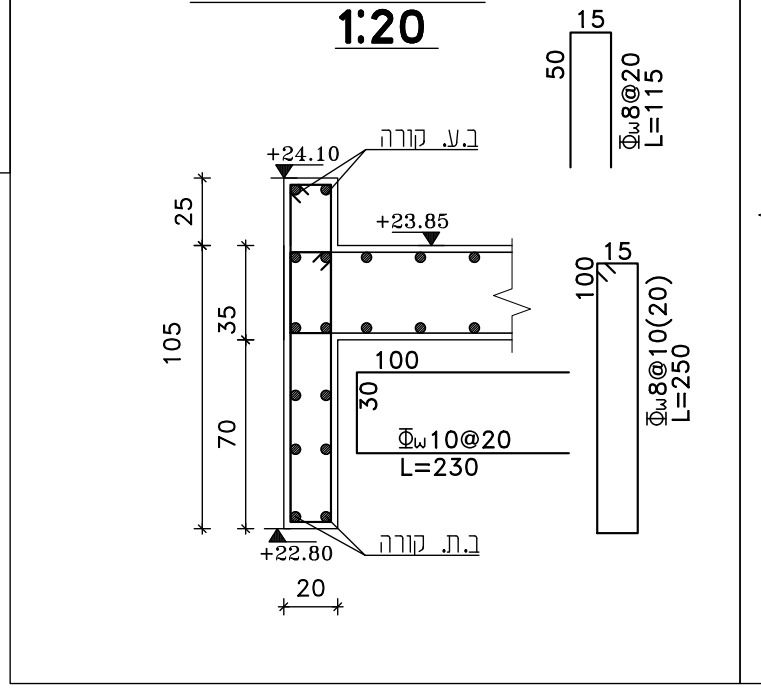

חתך: 9-9
1:20

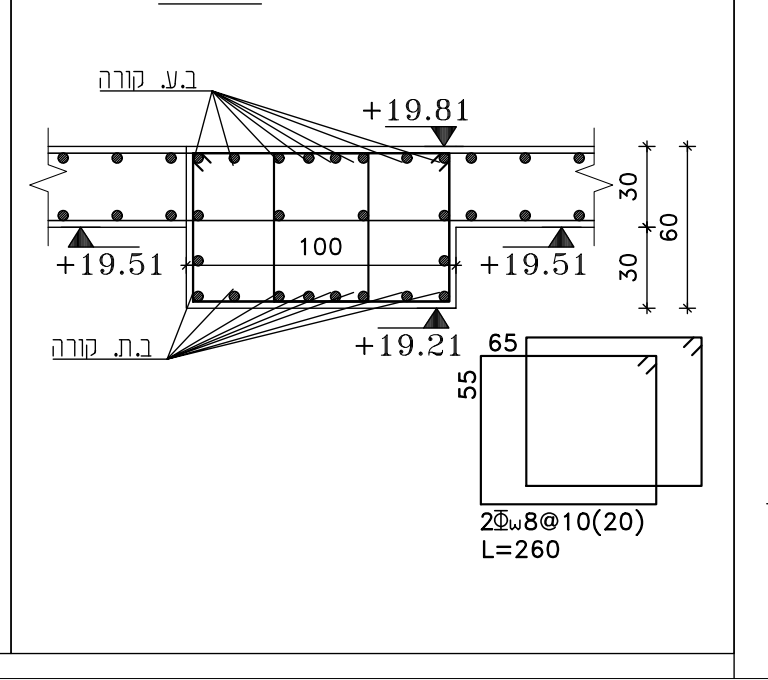

חתך: 8-8
1:20

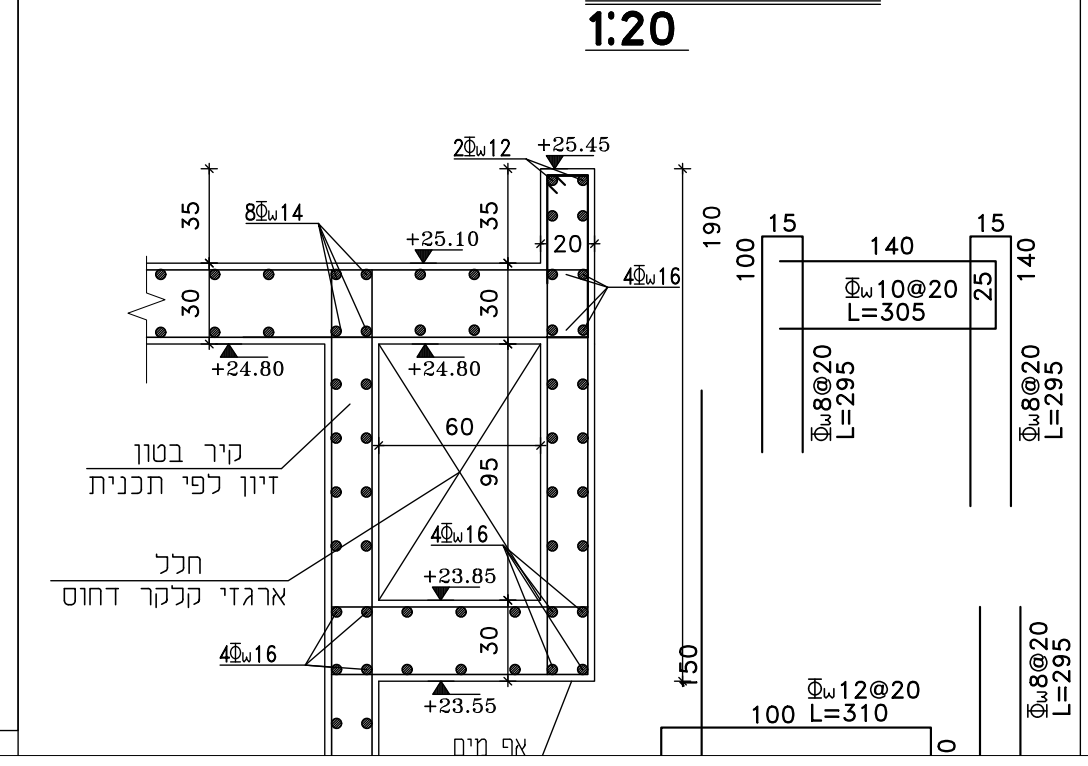

חתך: 14-14
1:20

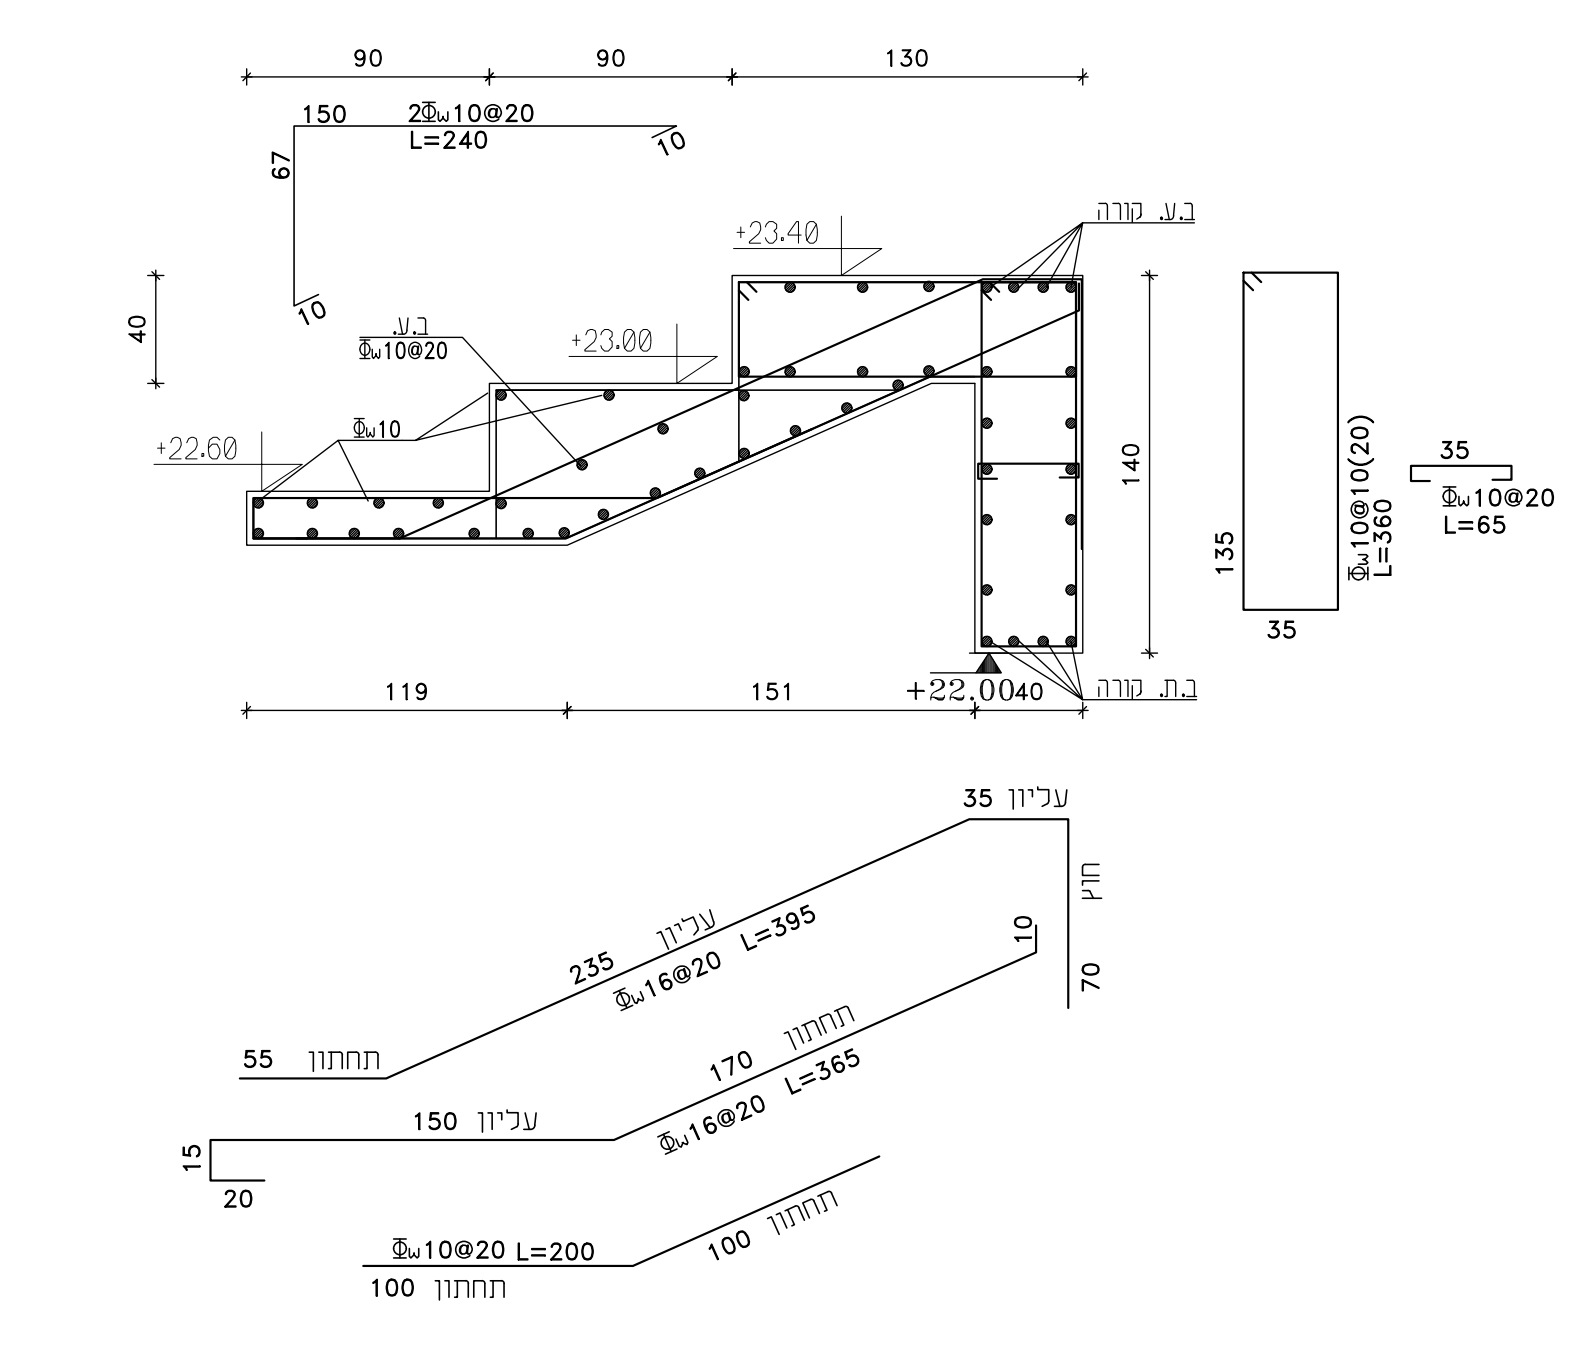

חתך: 15-15
1:20

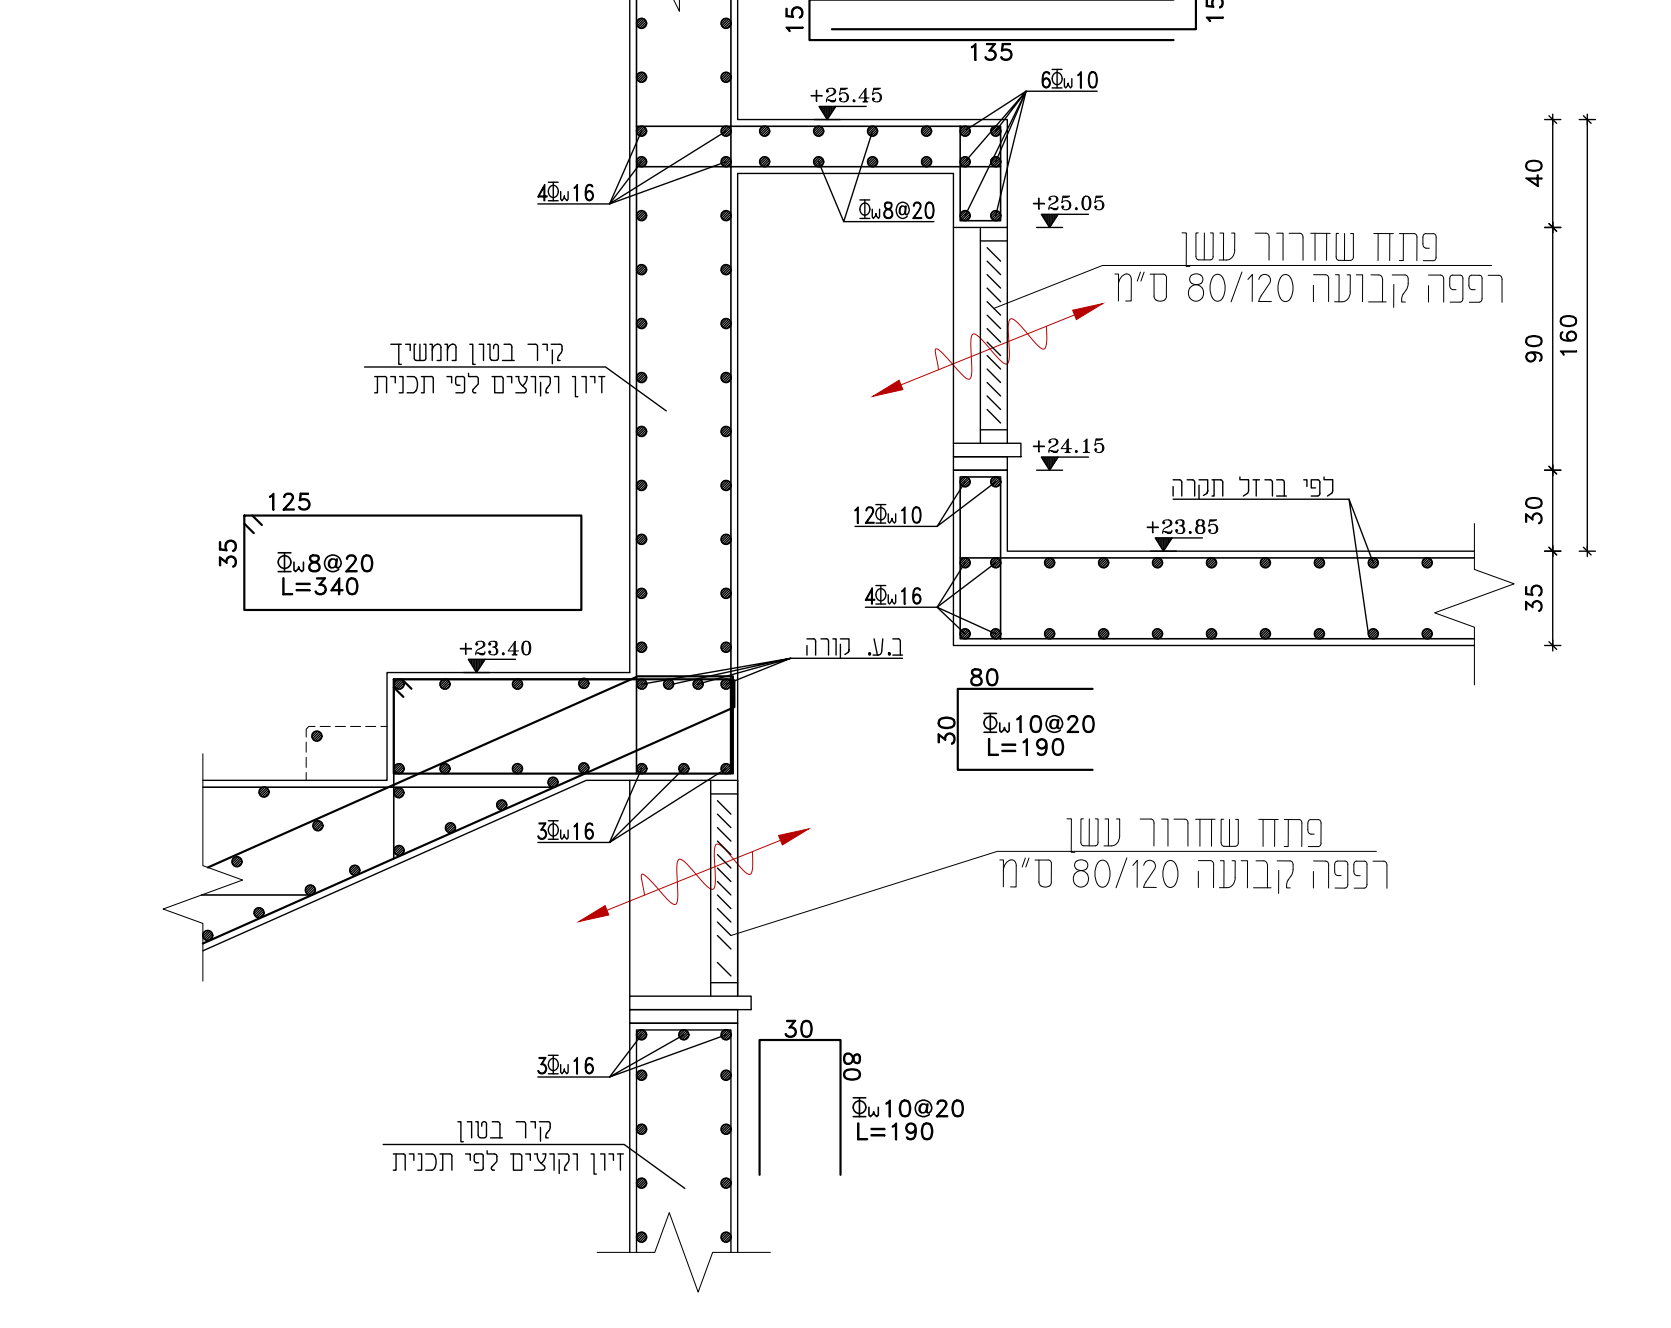

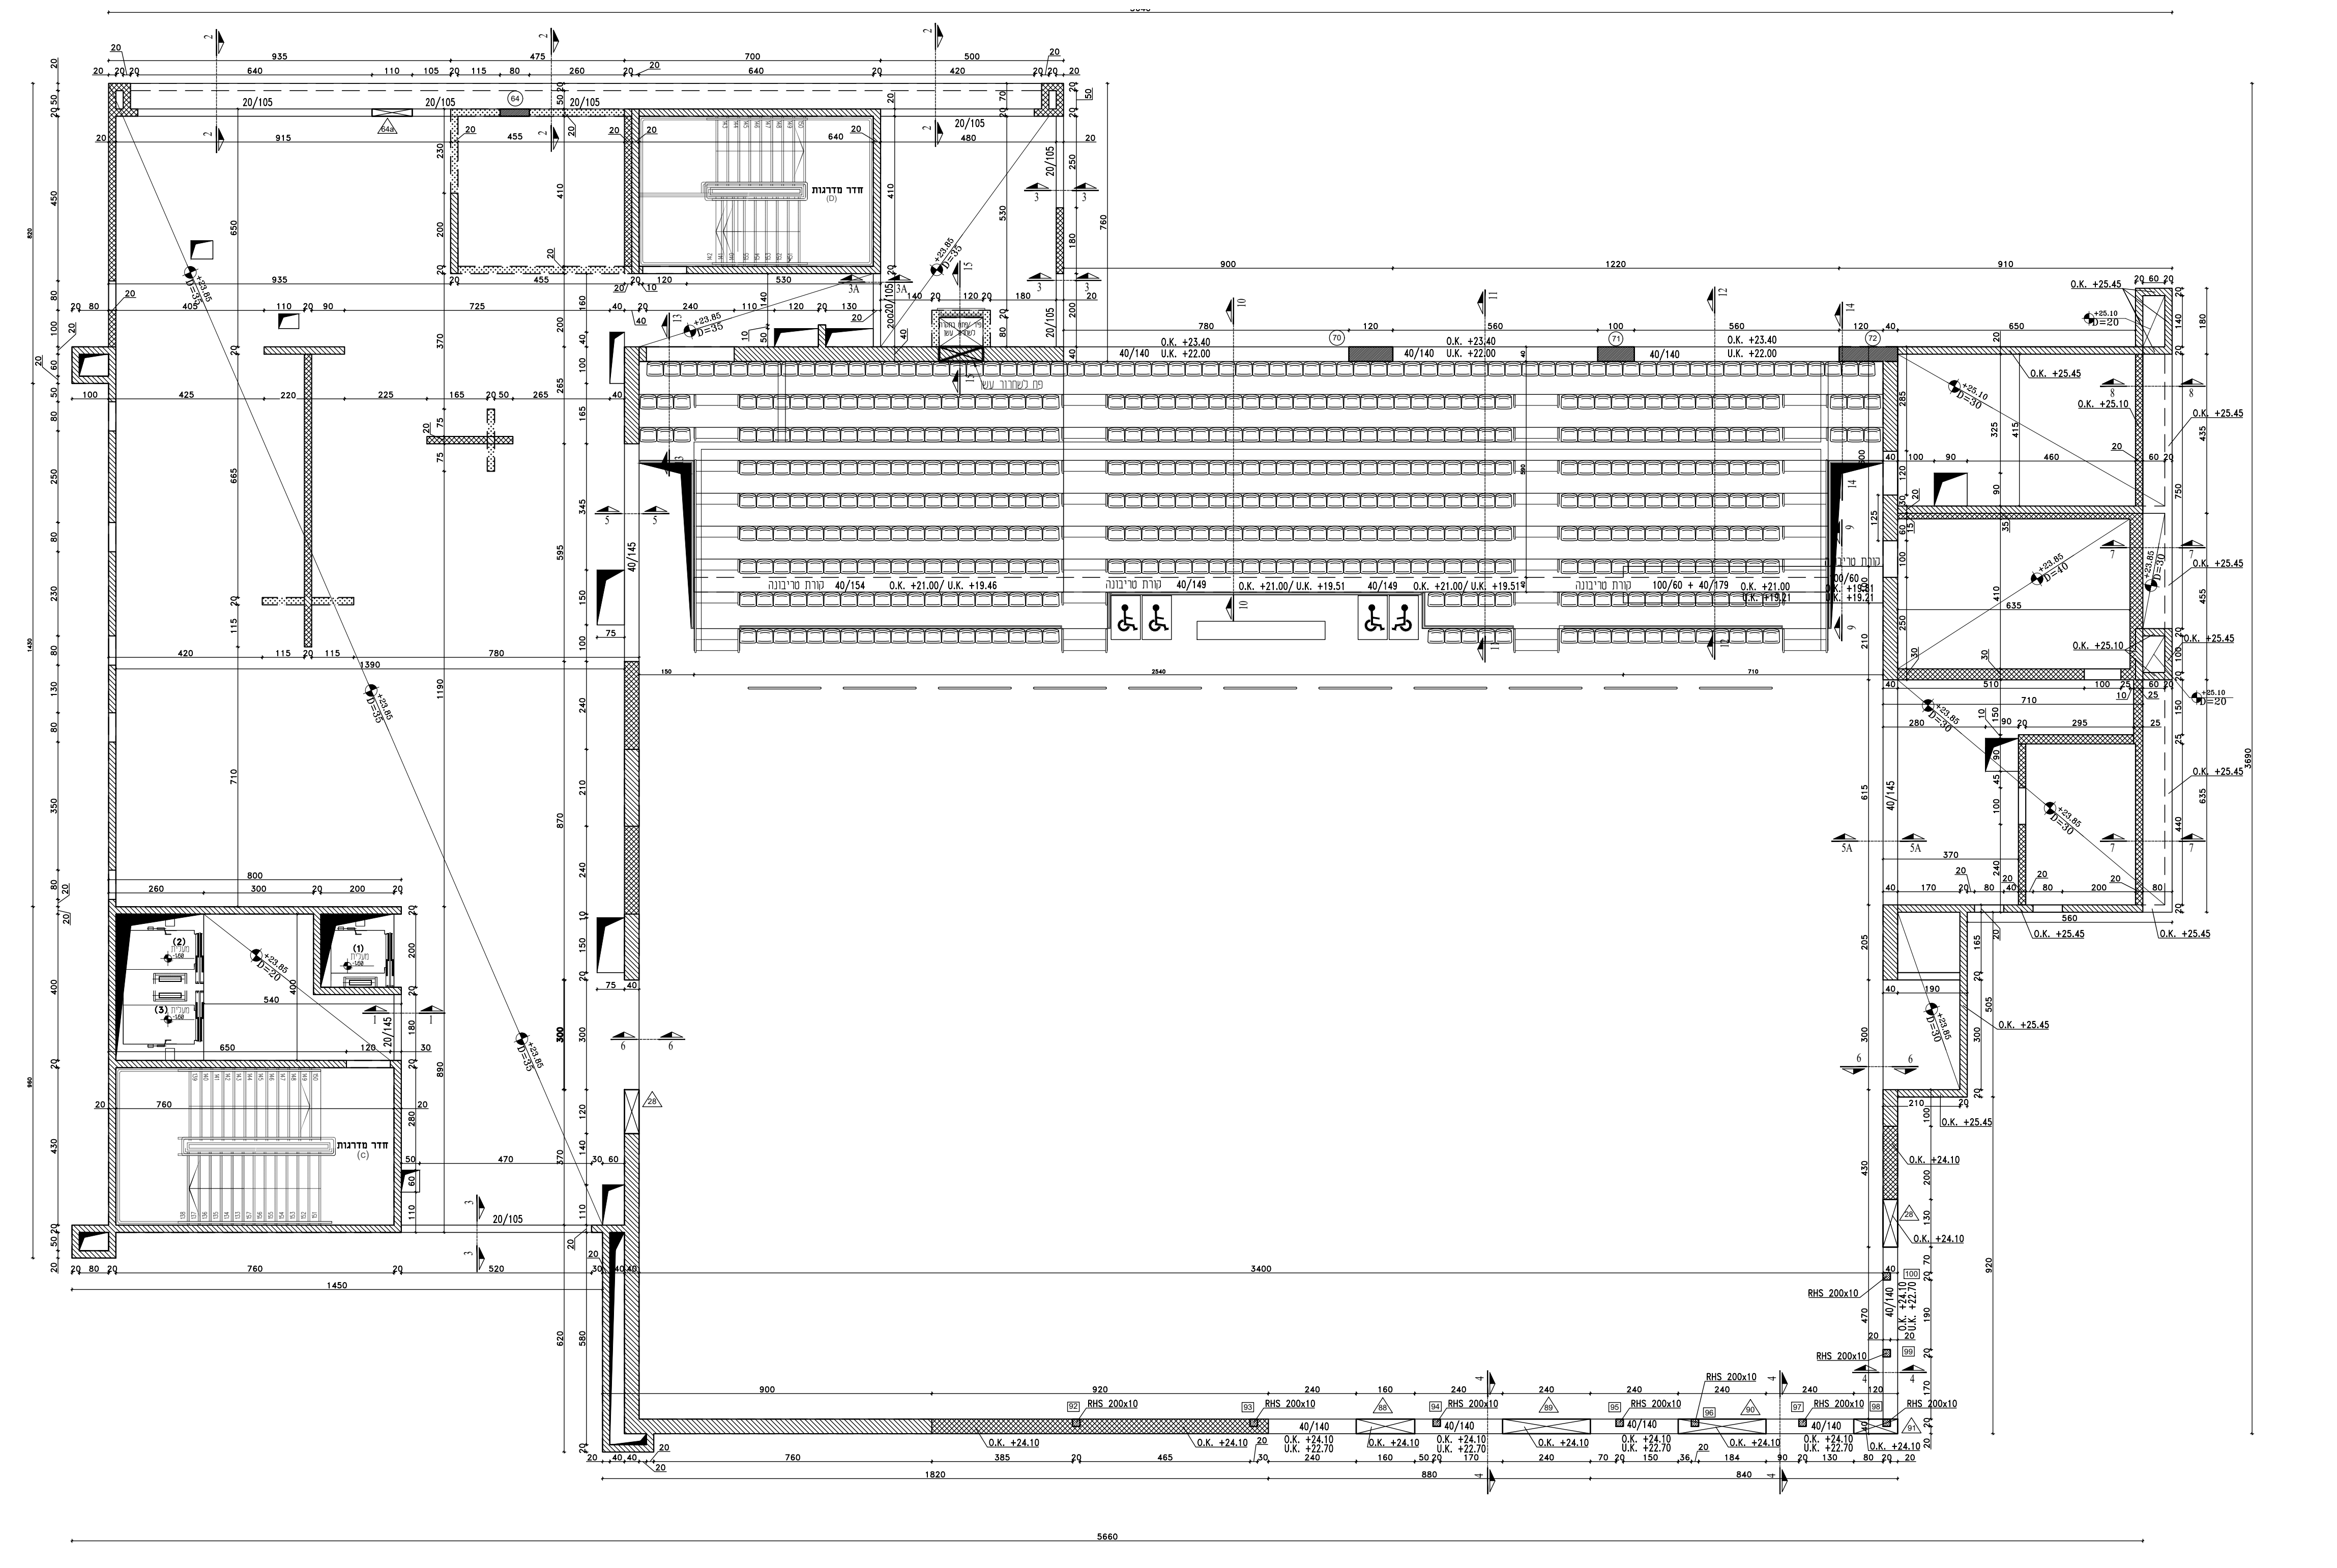

תכנית זו

למכרז ☒ לעיון ☐ לבצוע ☐

מקרא:

	▩	קיר בטון מפסיק
	▨	קיר בטון שתול
	▧	קיר בטון ממשיך
①	■	עמוד ממשיך
△1	☒	עמוד מפסיק
☐1	▦	עמוד שתול
	▩	בטון משופע\בטון מעקה

הערות:

הקבלן אחראי למידות עליו לבדוק
כל המידות ולהודיע למתכנן על כל
טעות או אי התאמה אין לקבוע
מידות ע"י מדידה בשרטוט
אין לעשות כל שינויים בתוכנית ללא
אישור המתכנן
לפני הזמנת הברזל יש לבדוק את
הרשימה

בטון ב-40 לפי ת"י 118
מוטות פלדה מצולעים
לפי ת"י 466 חלק 3
מוטות מסוג W400 וW500
רשת ממוטות פלדה
מצולעים לפי ת"י 580

ק-7	תבנית ופרטים תקרת מפלס +23.85

ק"מ- 1:75

שרטט: מרסל גדבאן
ביקר: נעאמנה מופדי

תאריך	מהדורה	הערות
06.01.26	1	למכרז

שם הפרויקט: מגרש 608.
48 כיתות .

הוכן עבור: עיריית רחובות

קובץ: work/2026/דאטום/רחובות/מגרש 608/48 כיתות

נעאמנה מופדי
מהנדס בנין
כרמיאל-המתכת34

NAAMNI UFADI
תכנון קונסטרוקציה ופיקוח

טלפון:04/8853222
פקס: 04/6745003
נייד: 0505660338
e-mail: Mufadi@mufadi-eng.com