



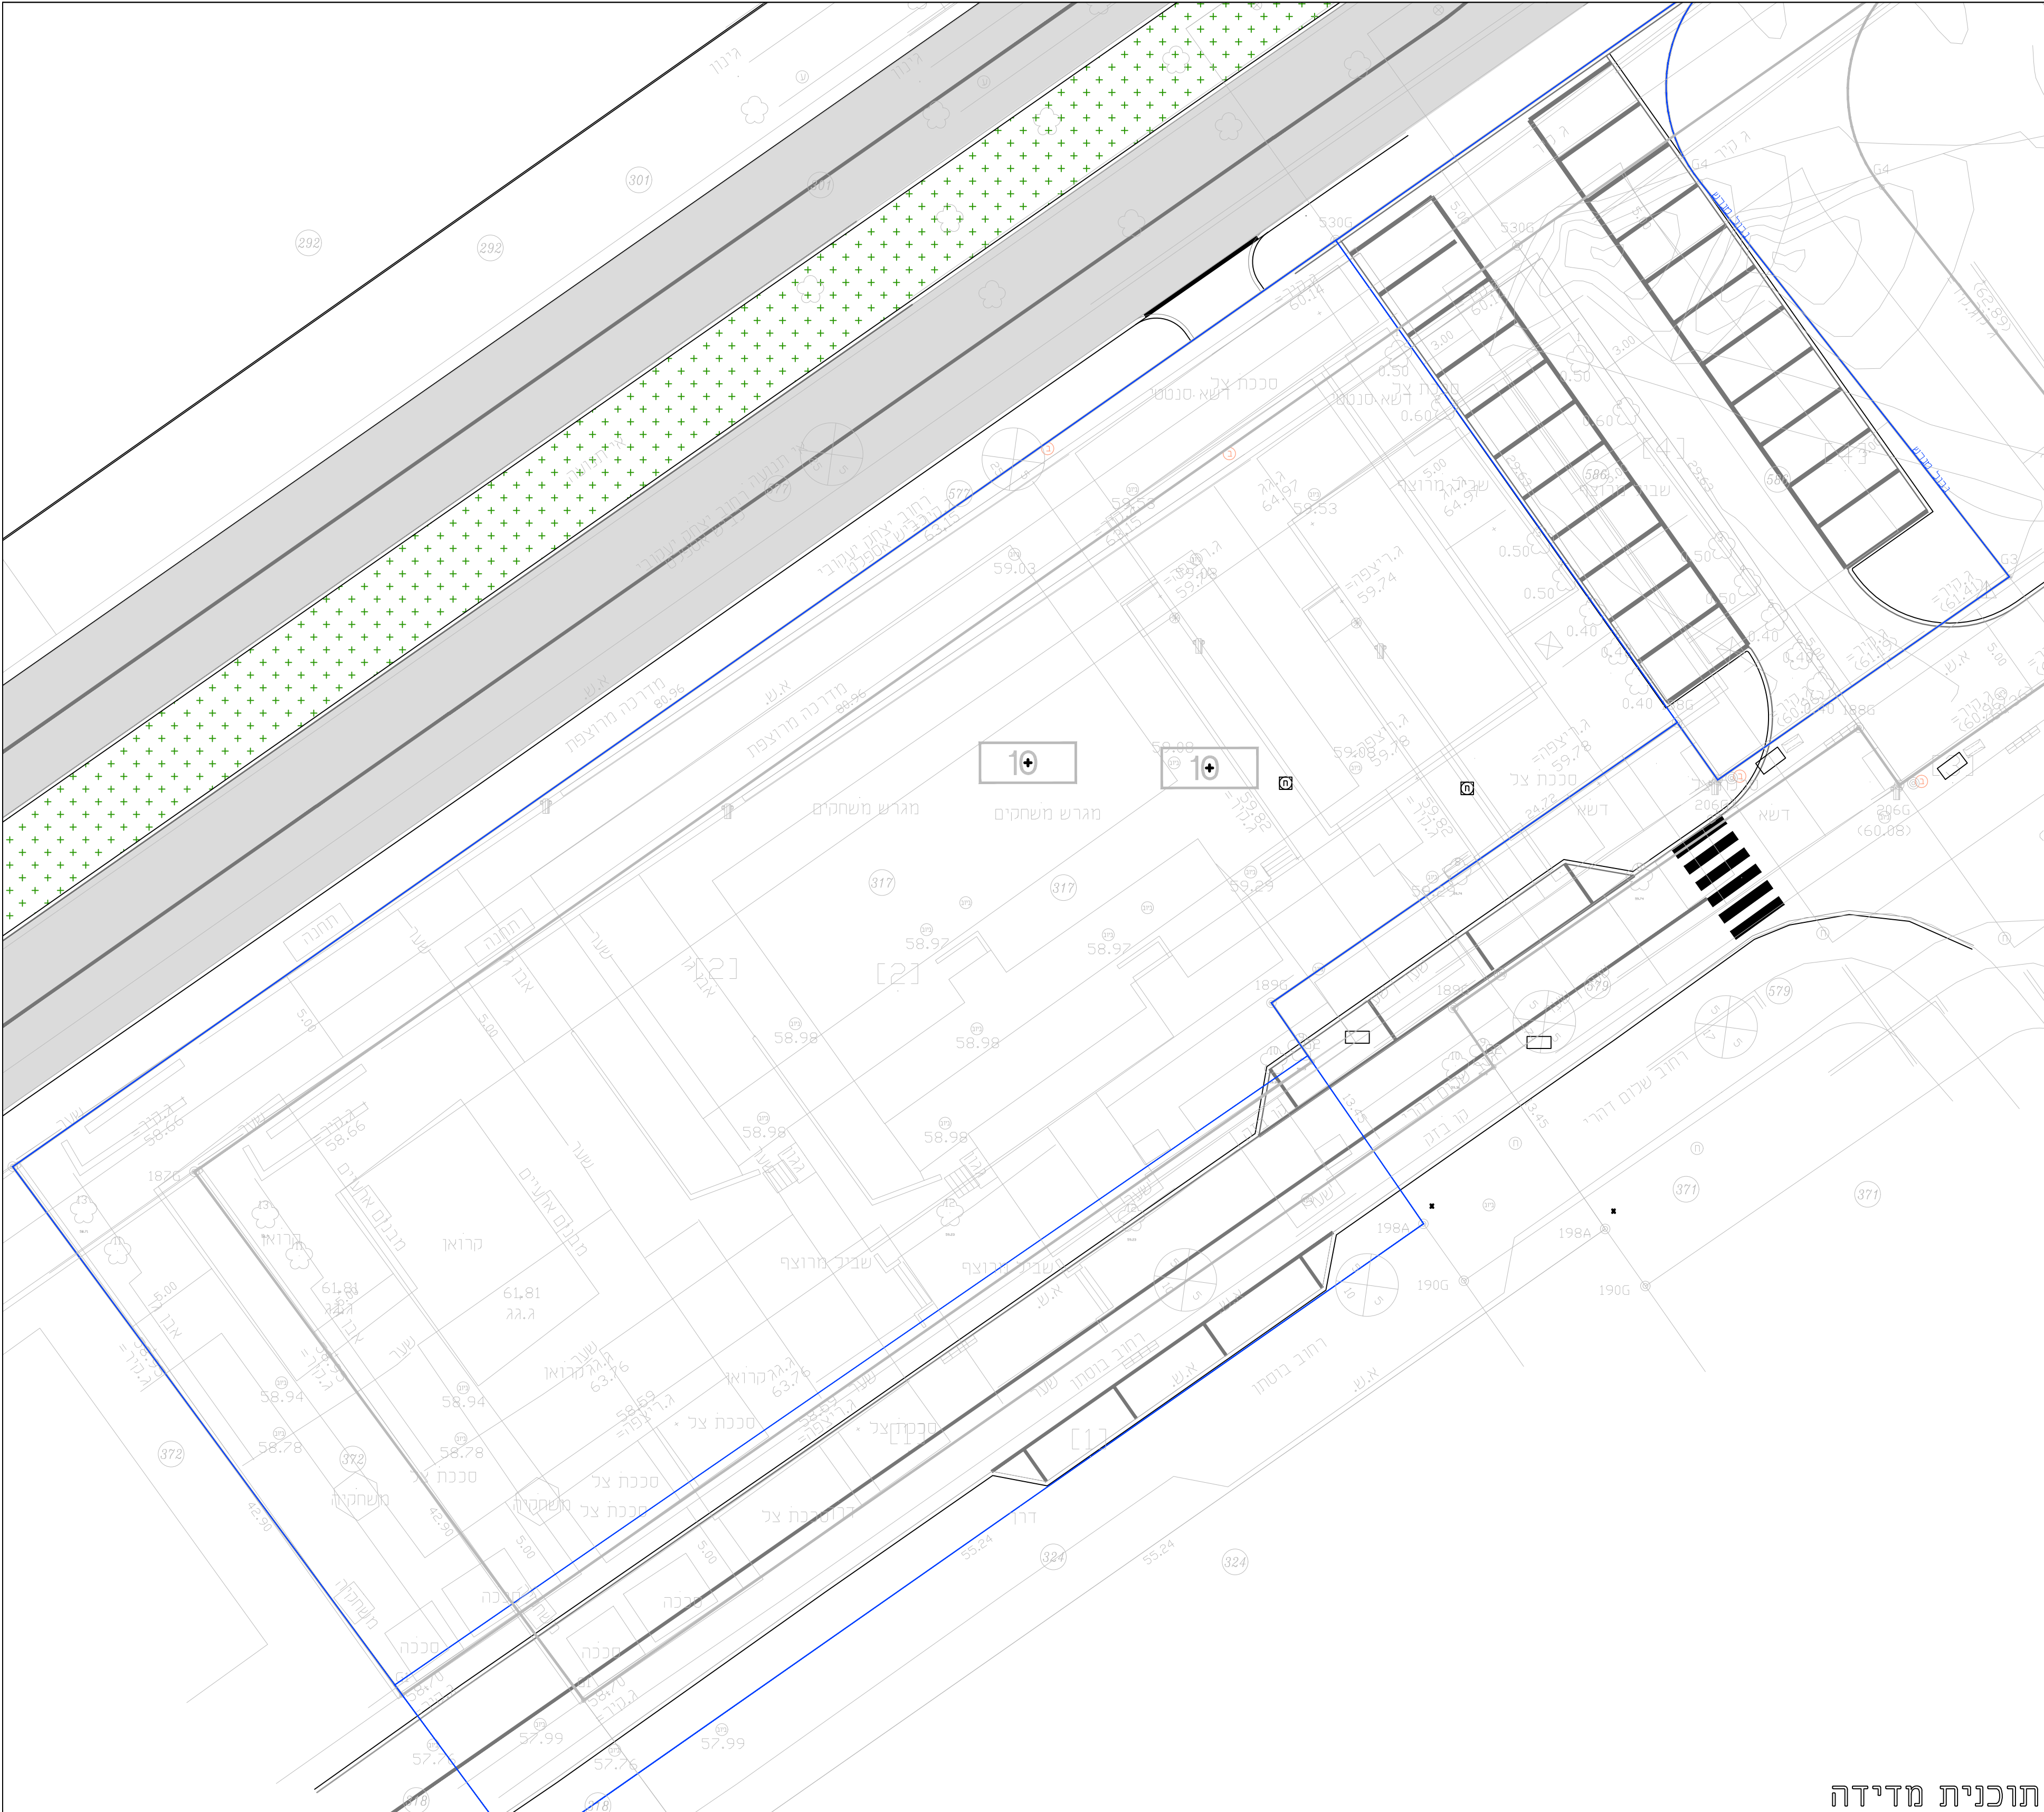

תוכנית מדידה

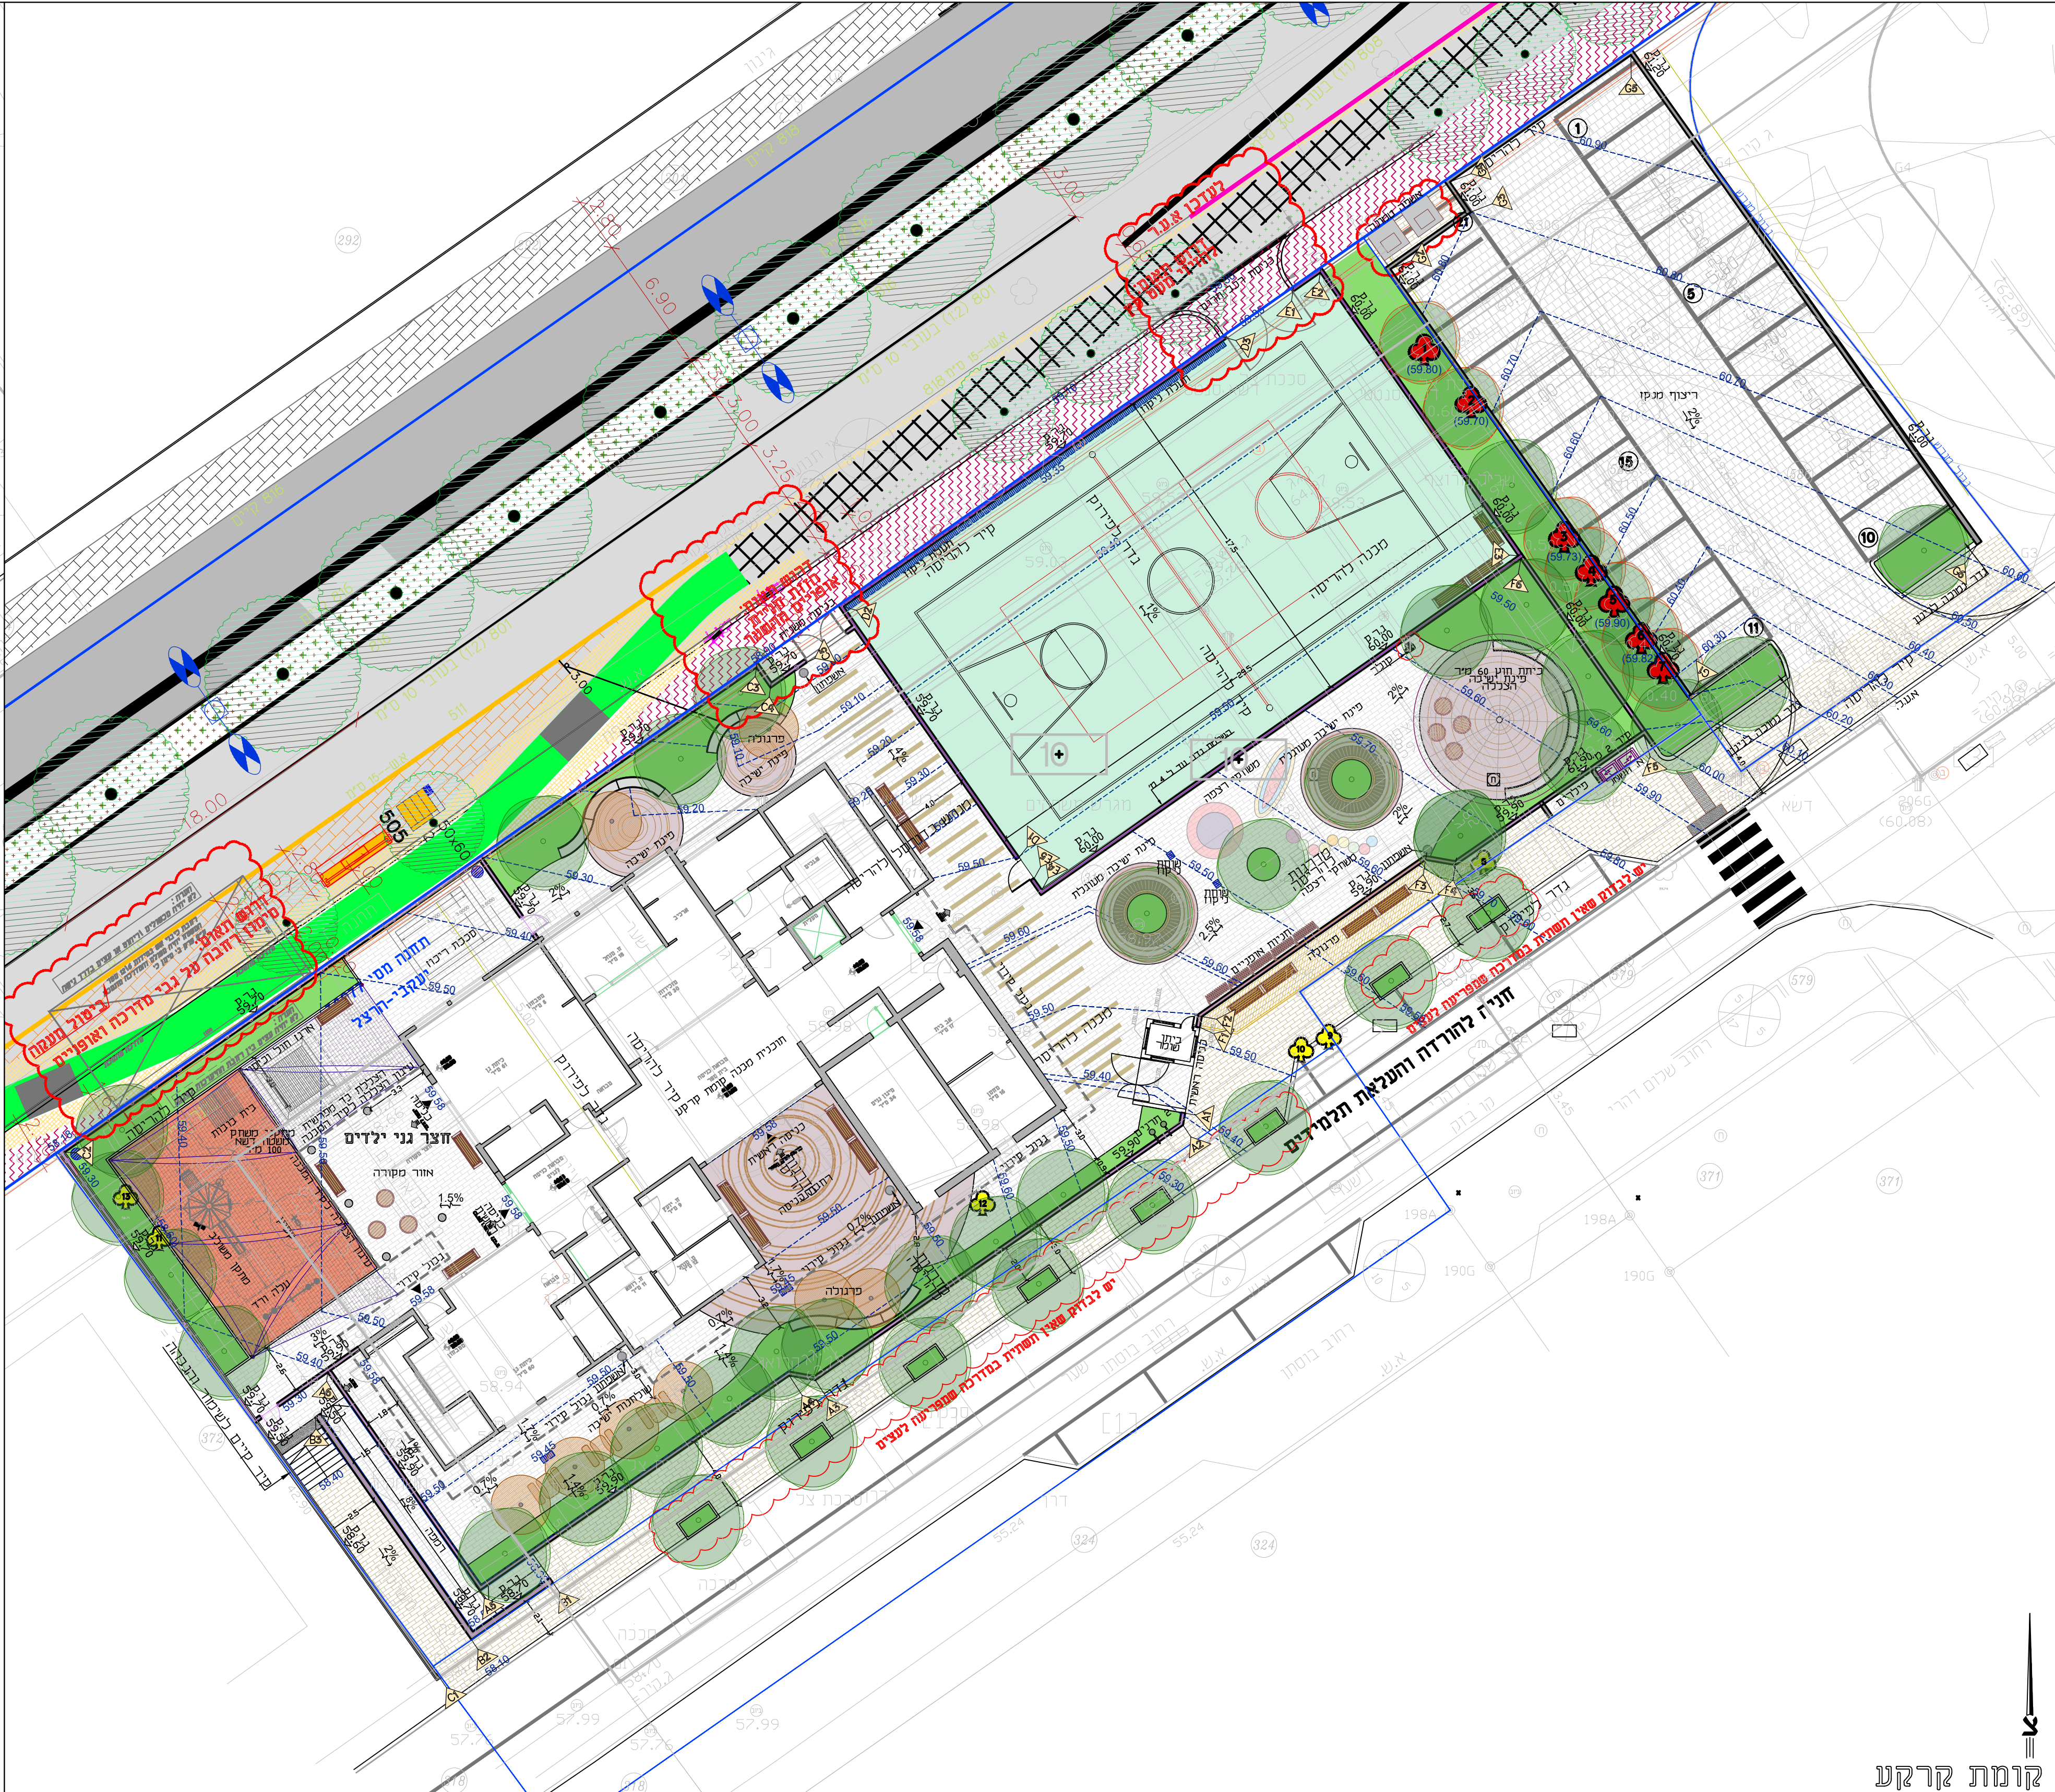


קומת קרקע




קומת א'



קומת ג'

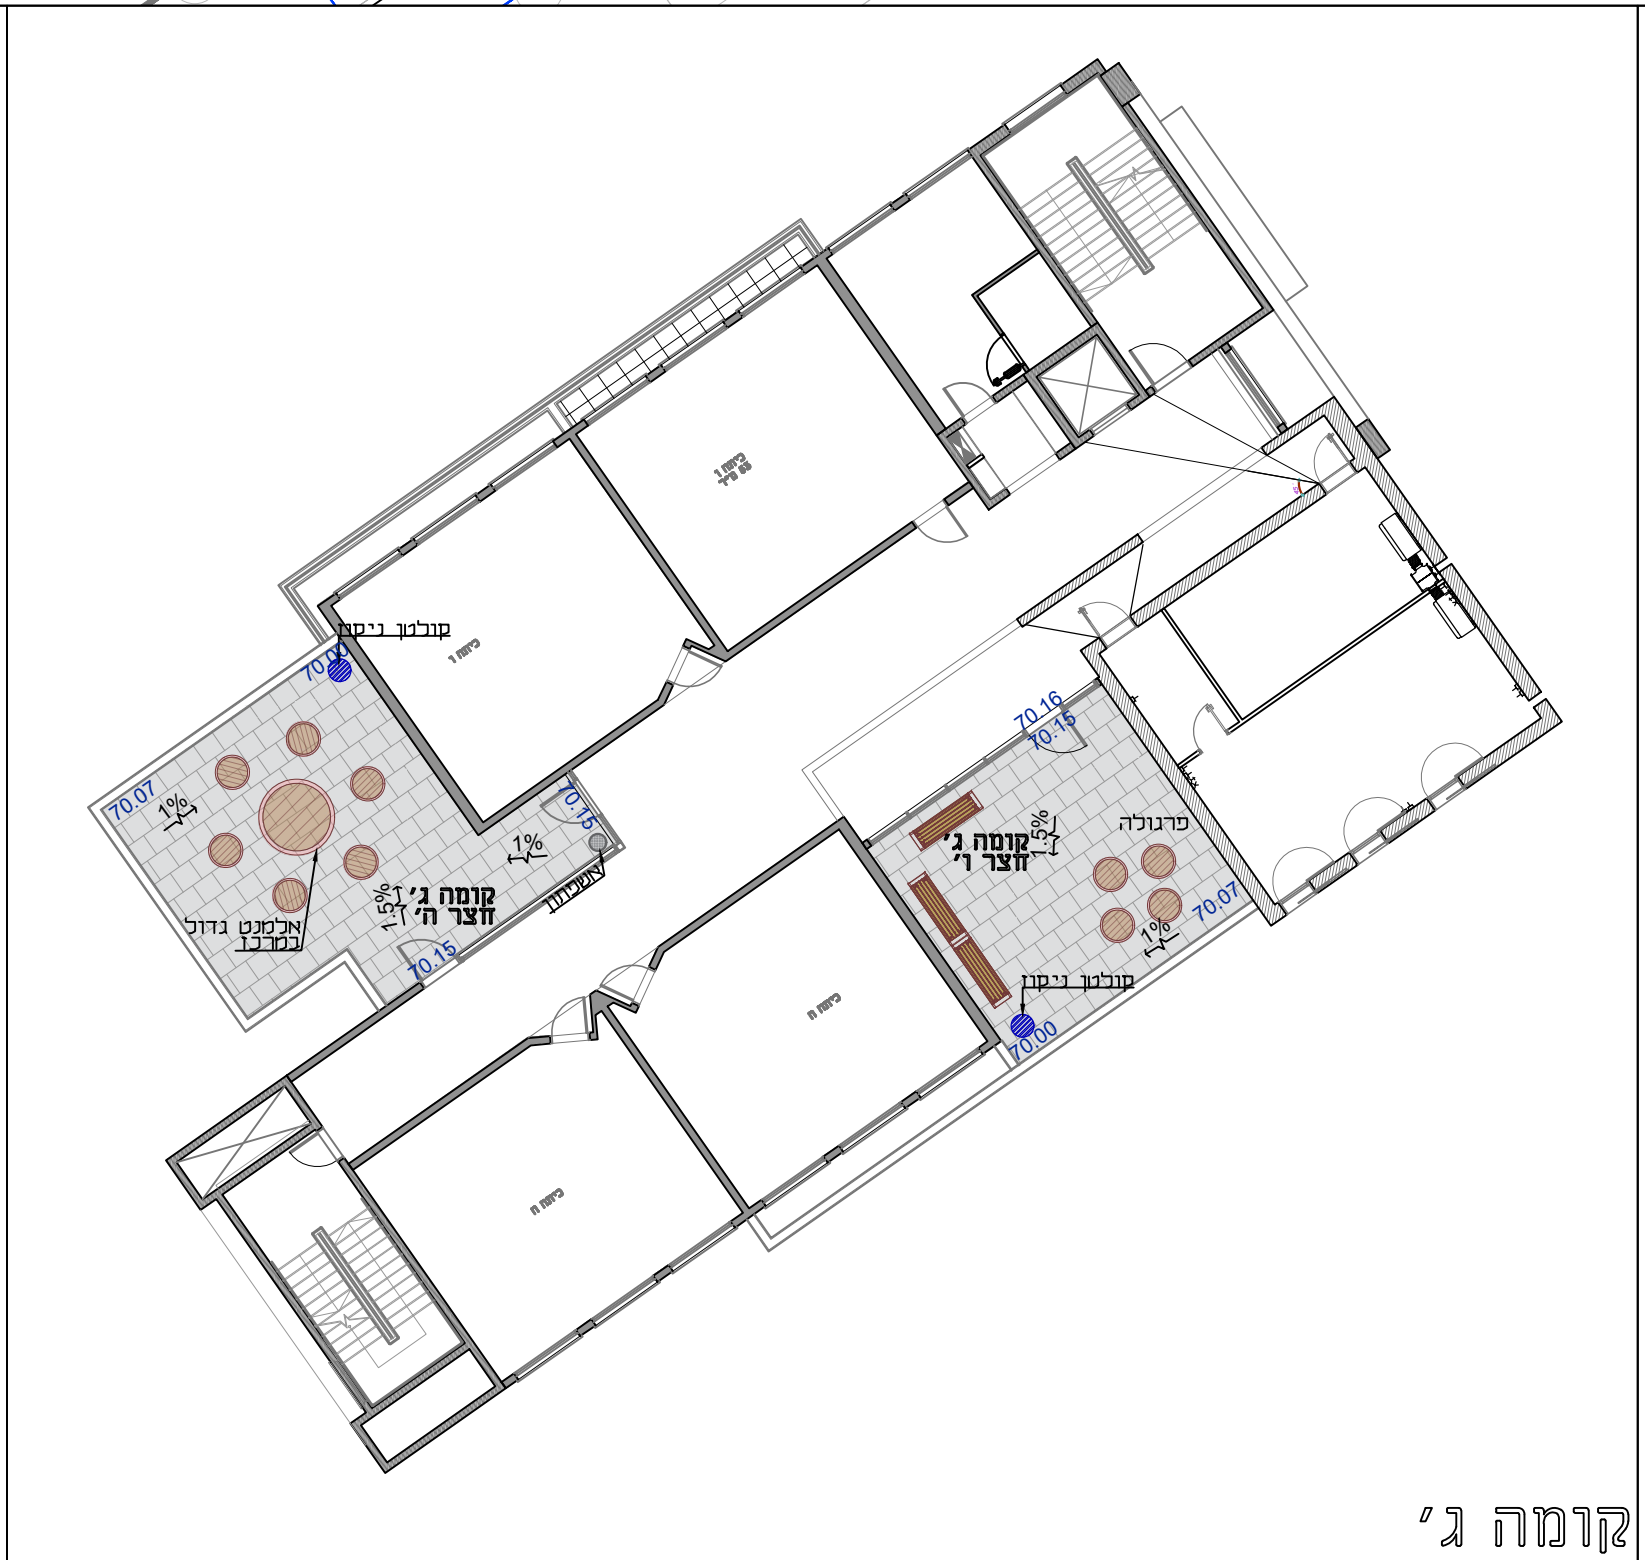

קומת ה'

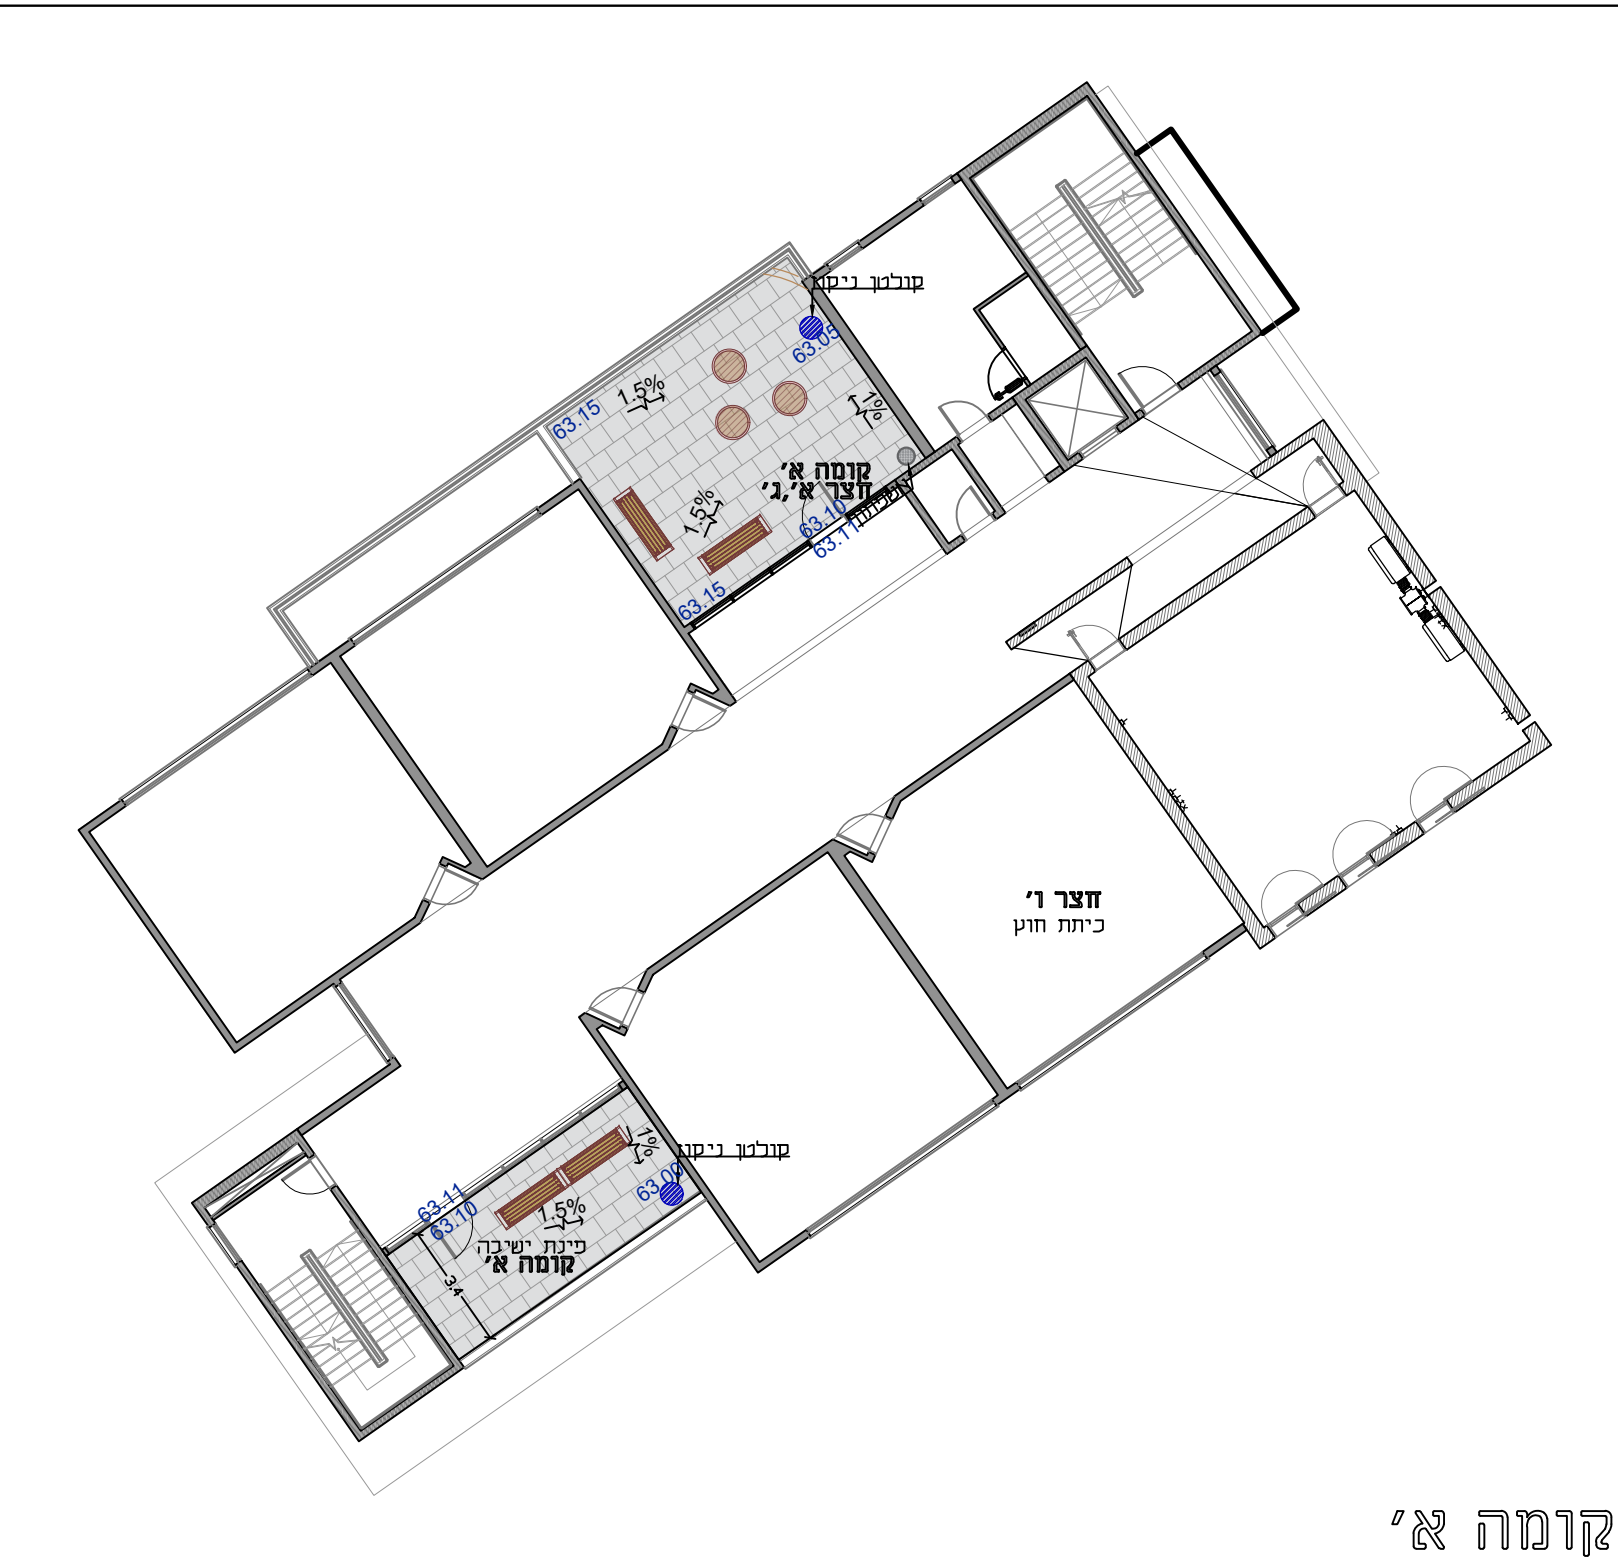

המבט אחראי לבדיקת הפרדת המרחקים, לפני הכניסה.
על כל יא המסלול יש להודיע למנהל המרחקים.
אין לקבוע נתיבים על מידה בשימוש.
המבט הוא רשמי של המרחקים.
המבט הוא רשמי של המרחקים על יתרון זה באחריות המבט על המרחקים.

מרחק	שנים	תאריך
27.5.24	עדכון תוכנית המרחקים, הרחבת שטח המרחקים	27.5.24
3.6.24	הערת אודות המרחקים	3.6.24
6.10.24	הערת רפורם העדירה	6.10.24

מקדמי:

- ריצוף
- ריצוף רחבות מעוגלות
- גיבון
- מנרש
- משטח דשא
- הצללת מפדשית
- קיר
- שוחה/תעלת ניקוז
- שער
- גדר 2 מ'
- גדר 4 מ'
- רידוט
- פרגולה
- עץ קיים
- עץ מתוכנן

רחובות

בי"ס תלמוד תורה

תוכנית פיתוח שטח מרפסות וחצר גג

תוכן	תאריך
התוכן יעיל ותוכנן	22.1.24

קובץ רחוב: H:\Users\Yoni\Documents\8523 TALMUD TORAH\PLAN\8523 PLAN_3.dwg

קנה	לכונן	לכונן	לכונן
1:200	☐	☐	☐

מס גליון: 8523-1

מחבר: מילר בלום תכנון סביבתי בע"מ

MILLER-BLUM ENVIRONMENTAL PLANNING

רחוב: 34527, רחוב: 14, מ"ס: 04-8336070, 04-8336980, 04-8336980
רחוב: 02-5636666, 02-5666666, 02-5666666
רחוב: 02-5636666, 02-5666666, 02-5666666
רחוב: 02-5636666, 02-5666666, 02-5666666