


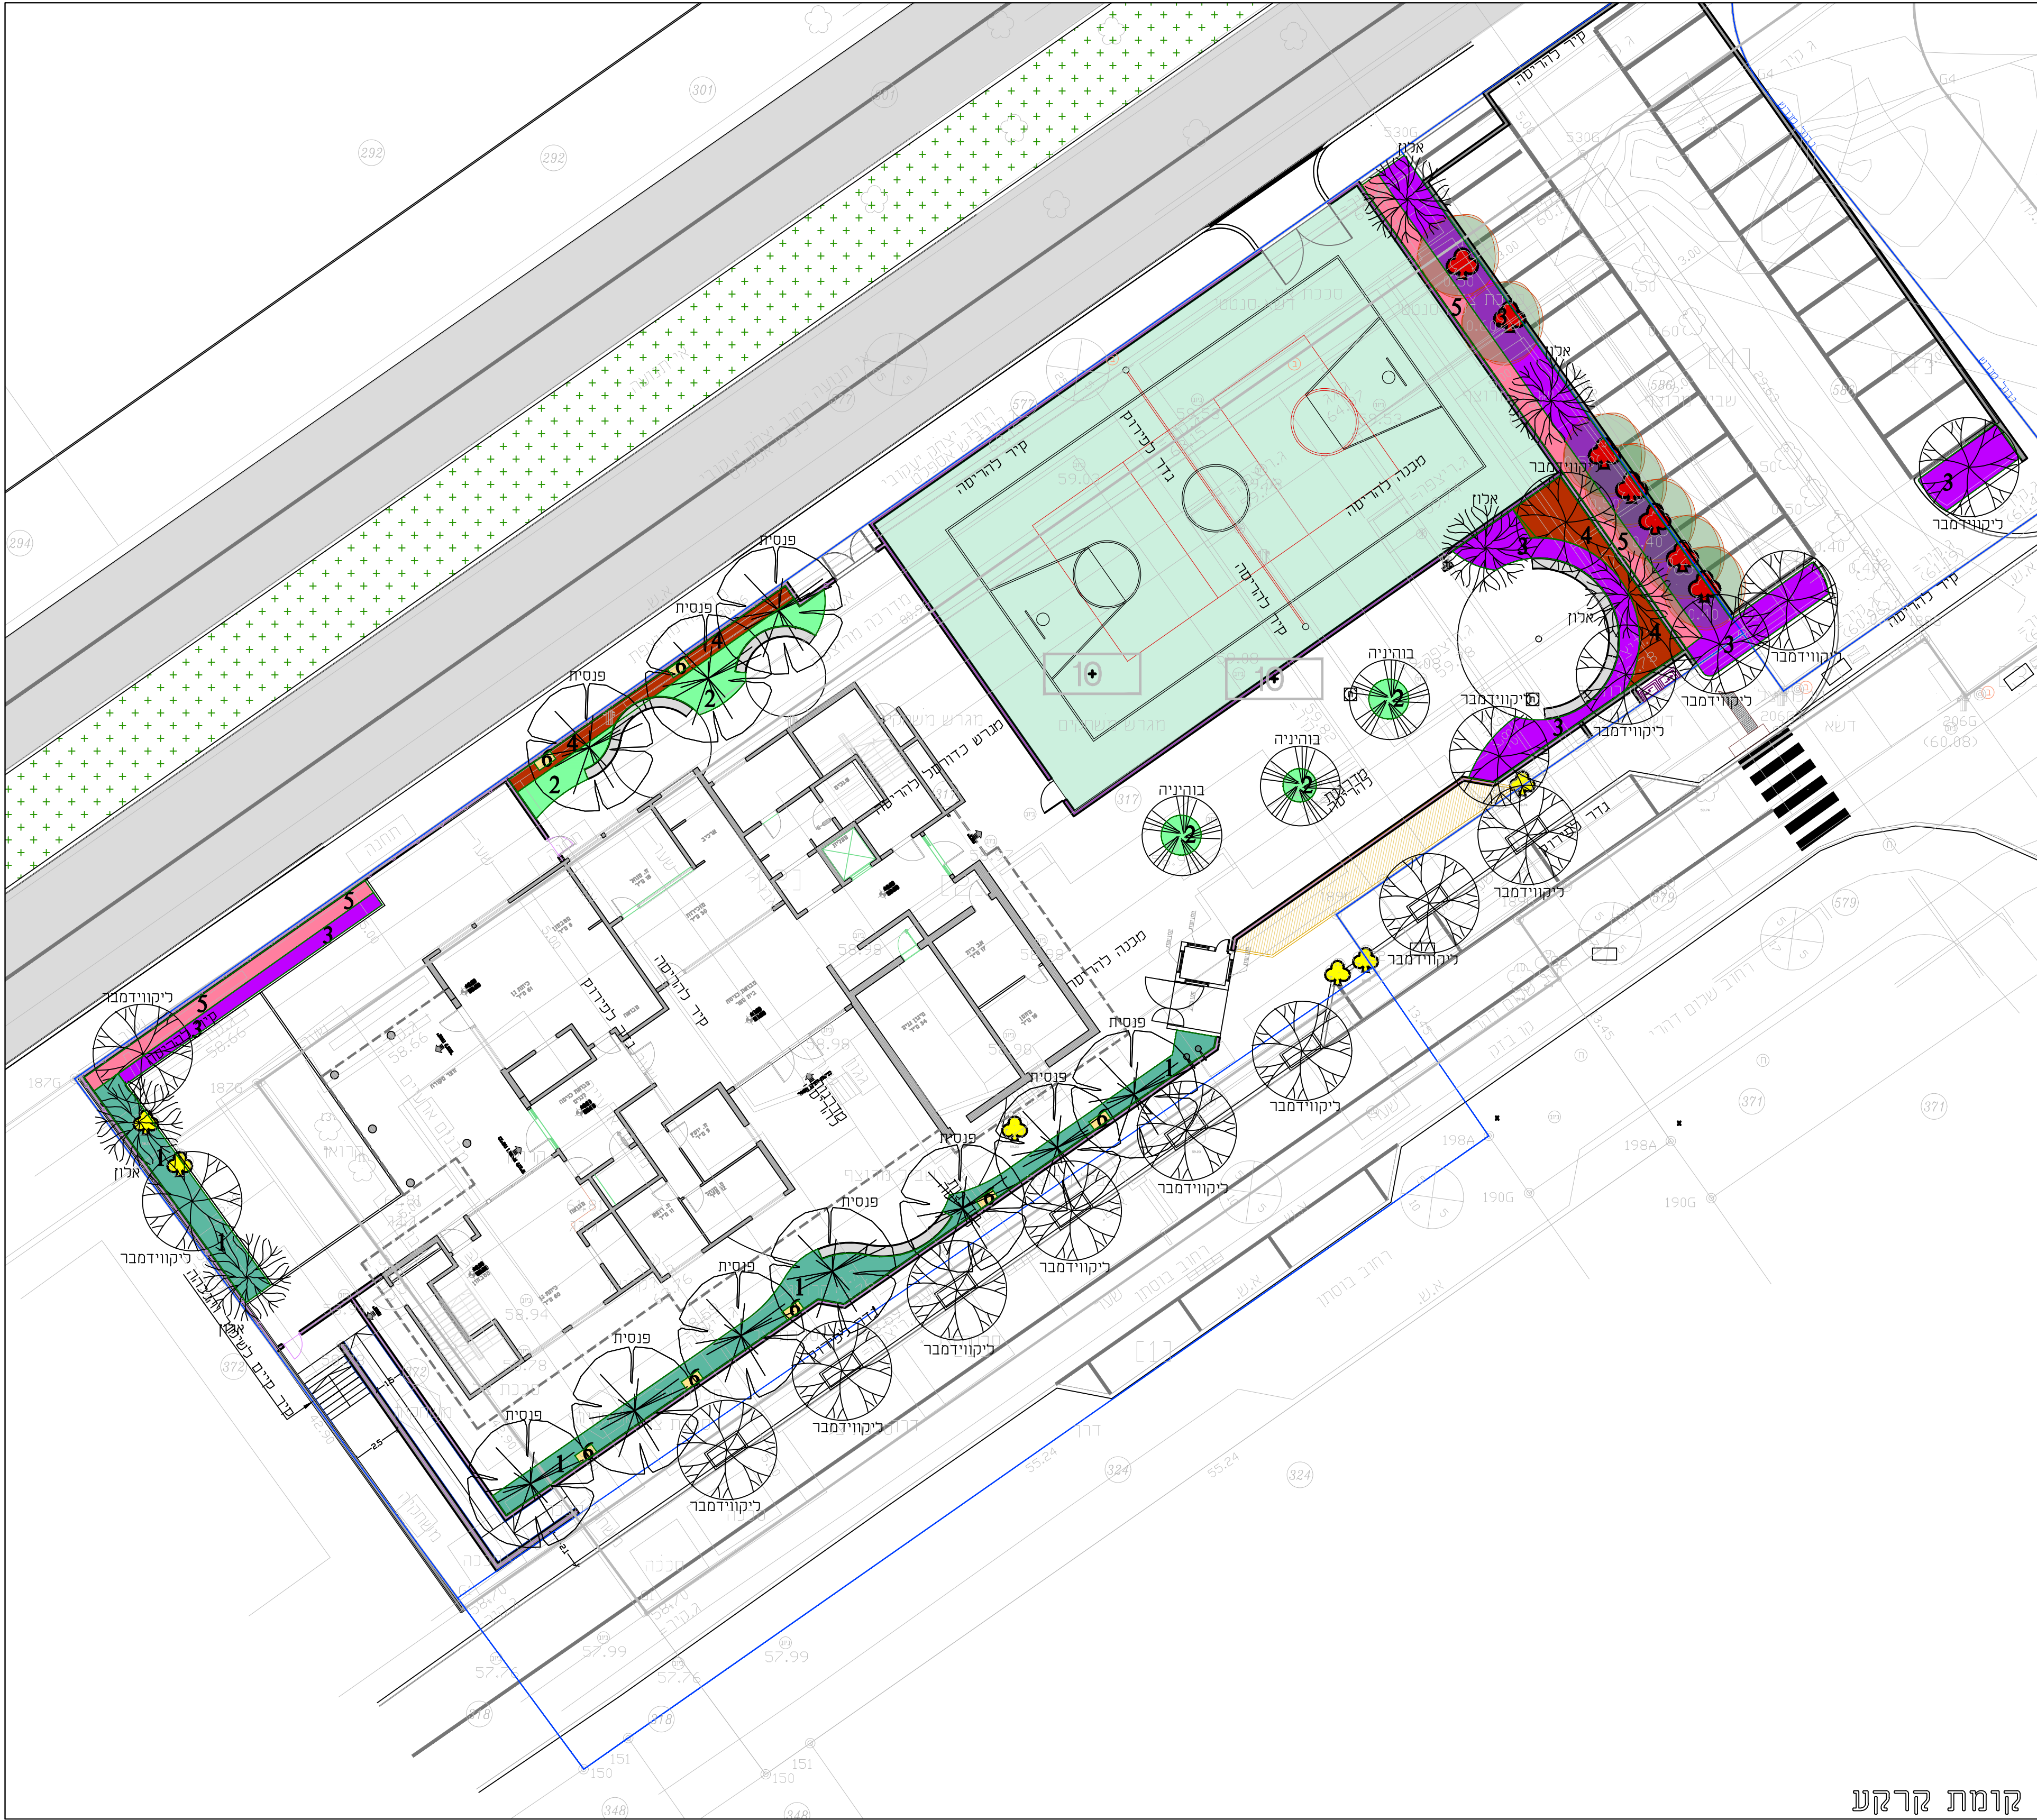

קומת קרקע



קומת קרקע

כמות	סל	מרחב	שם הצמח	כמות
280	4	0.5*0.5	ליריופה כדנית	1
120	4	0.5*0.5	דיאלה פסמית 'מנונת'	2
1500	3	0.3*0.3	סולבניה חרפה	3
330	3	0.3*0.3	גבנון סמוק	4
24	6	0.5*0.5	אבליה גדולת פרחים	5
10	6	0.5*0.5	פרנקוספרמון 'יסמין'	6
12	6	0.7	בן עורך הודי	7
75	4	0.5*0.5	רוזמרין רפואי זוחל	8

כמות	סל	שם הצמח	כמות
3	10	בורניה מנונת 'לבן'	1
16	9	ליקוידמבר לבן	2
6	9	אלון הגלעין	3
10	9	פנסית דו נוצתית	4
8	9	ליקוידמבר לבן	5

המבצע אחראי לבדיקת המודות והתאמות, לפני הביצוע.
על כל אי התאמה יש להודיע למשרד האדריכלים.
אין לקבוע גדלים ע"פ מידה בעשרות.
התכנית היא רכושם של האדריכלים.
חזנית הנושאת חתימה של יועץ תנה באחריות הבלעדית של הועץ.

מחזור	שנויים	חאריך
1		
2		
3		
4		
5		
6		



רחובות

בי"ס תלמוד תורה

תוכנית צמחיה

חכנון אמיר בלום יעל וולנמס	חאריך 22.1.24
קובץ ראשוני M:\users\roel\DATA\8523 REHOVOT TALMUD TORA\MB\PLAN\8523 PLAN_3.dwg	
קנ"מ	לכצו
לעיון	לחשוד
מחזור 1 1.10.24	מס' גליון 8523-5

חיר-בלום תכנון סביבתי בע"מ MILLER-BLUM ENVIRONMENTAL PLANNING

דפד 34527, רחוב 14, ג" 04-8339070 פקס 04-8339080
mb@mler-blum.co.il
יועלים 93102, הפירה 28, ג" 02-564940 פקס 02-5635656
mb_fm@etvision.net.il
ות-אב 67898, שנינדב 23 ג" 03-5622123 פקס 03-5623663
mbtlv@mler-blum.co.il