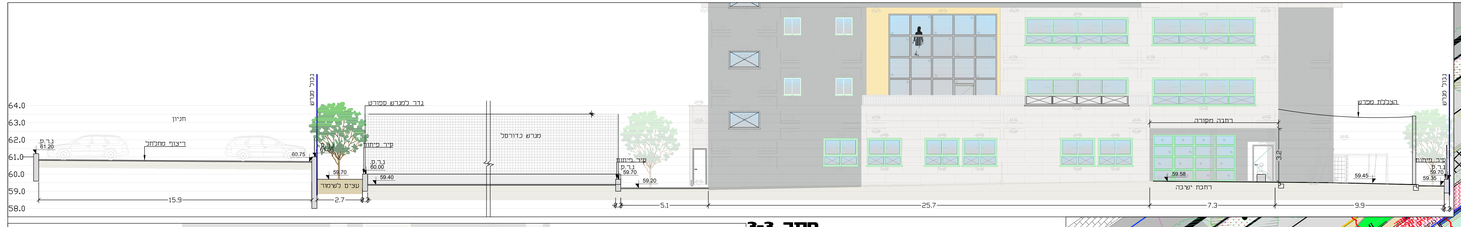

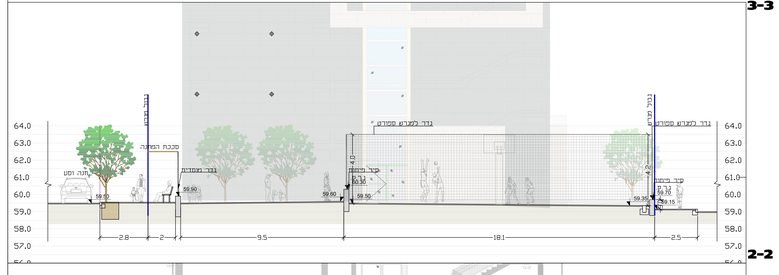

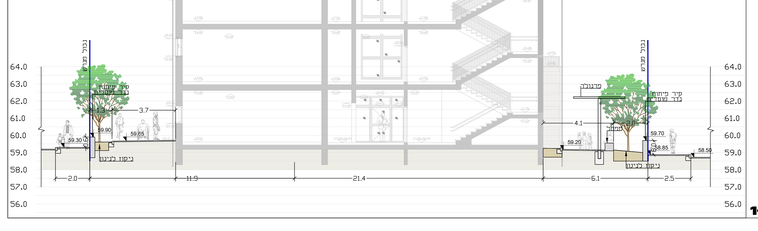

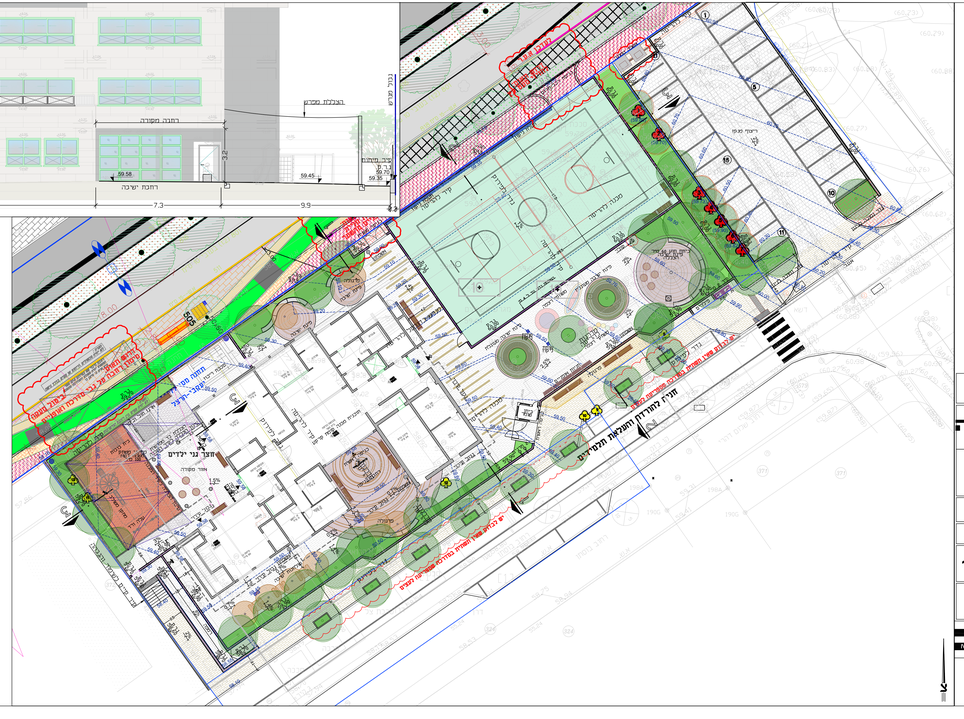

הבנייה אחראי לבדיקת המידות והמאמתן, לפני הביצוע.
על כל אי התאמה יש להודיע למשרד האדריכלים.
אין לקנות גלילים ע"מ מידה בשרטוט.
התכנית היא רכוש של האדריכלים.
תוכנית הנושאת חתימה של יועץ הנה באחריות הבלעדית של היועץ.

מקרא:
- ריצוף
- ריצוף רחבות מעוגלות
- גינון
- מגרש
- משטח דשא
- הצללת מסרגית
- קיר
- שוחה/תעלת ניקוז
- שער
- גדר 2 מ'
- גדר 4 מ'
- ריהוט
- פרגולה (מצה, מצה, מיוחה)
- עץ קיים
- עץ מתוכנן

רחובות

בי"ס תלמוד תורה

פיתוח שטח
חתכים

תאריך	תכנון
23.1.23	עמי בלום יעל חלמיש

שבע ראר

M:\users\Yael\DATAW\8523 REHOVOT TALMUD TORA\WD\PLAN\8523 PLAN_3.dwg

לגיון	לראשון	לסגרה	לבצוע	קנ"מ
■	□	□	□	1:100

מהדורה 2 23.01.23

מס נגלן **8523-2**

מילר-בלום תכנון סביבתי בע"מ
MILLER-BLUM ENVIRONMENTAL PLANNING

חיפה 34027, המשגר 14, טל' 04-8339690 פקס' 04-8339679
mb@miller-blum.co.il
ירושלים 91010, הצפירה 28, טל' 02-5664940 פקס' 02-5635656
mb_jrm@netvision.net.il
תל-אביב 67888, עזריאלי 23 B, מגדל 2 קומה 17 פקס' 03-5623163 03-5623163
mb@miller-blum.co.il