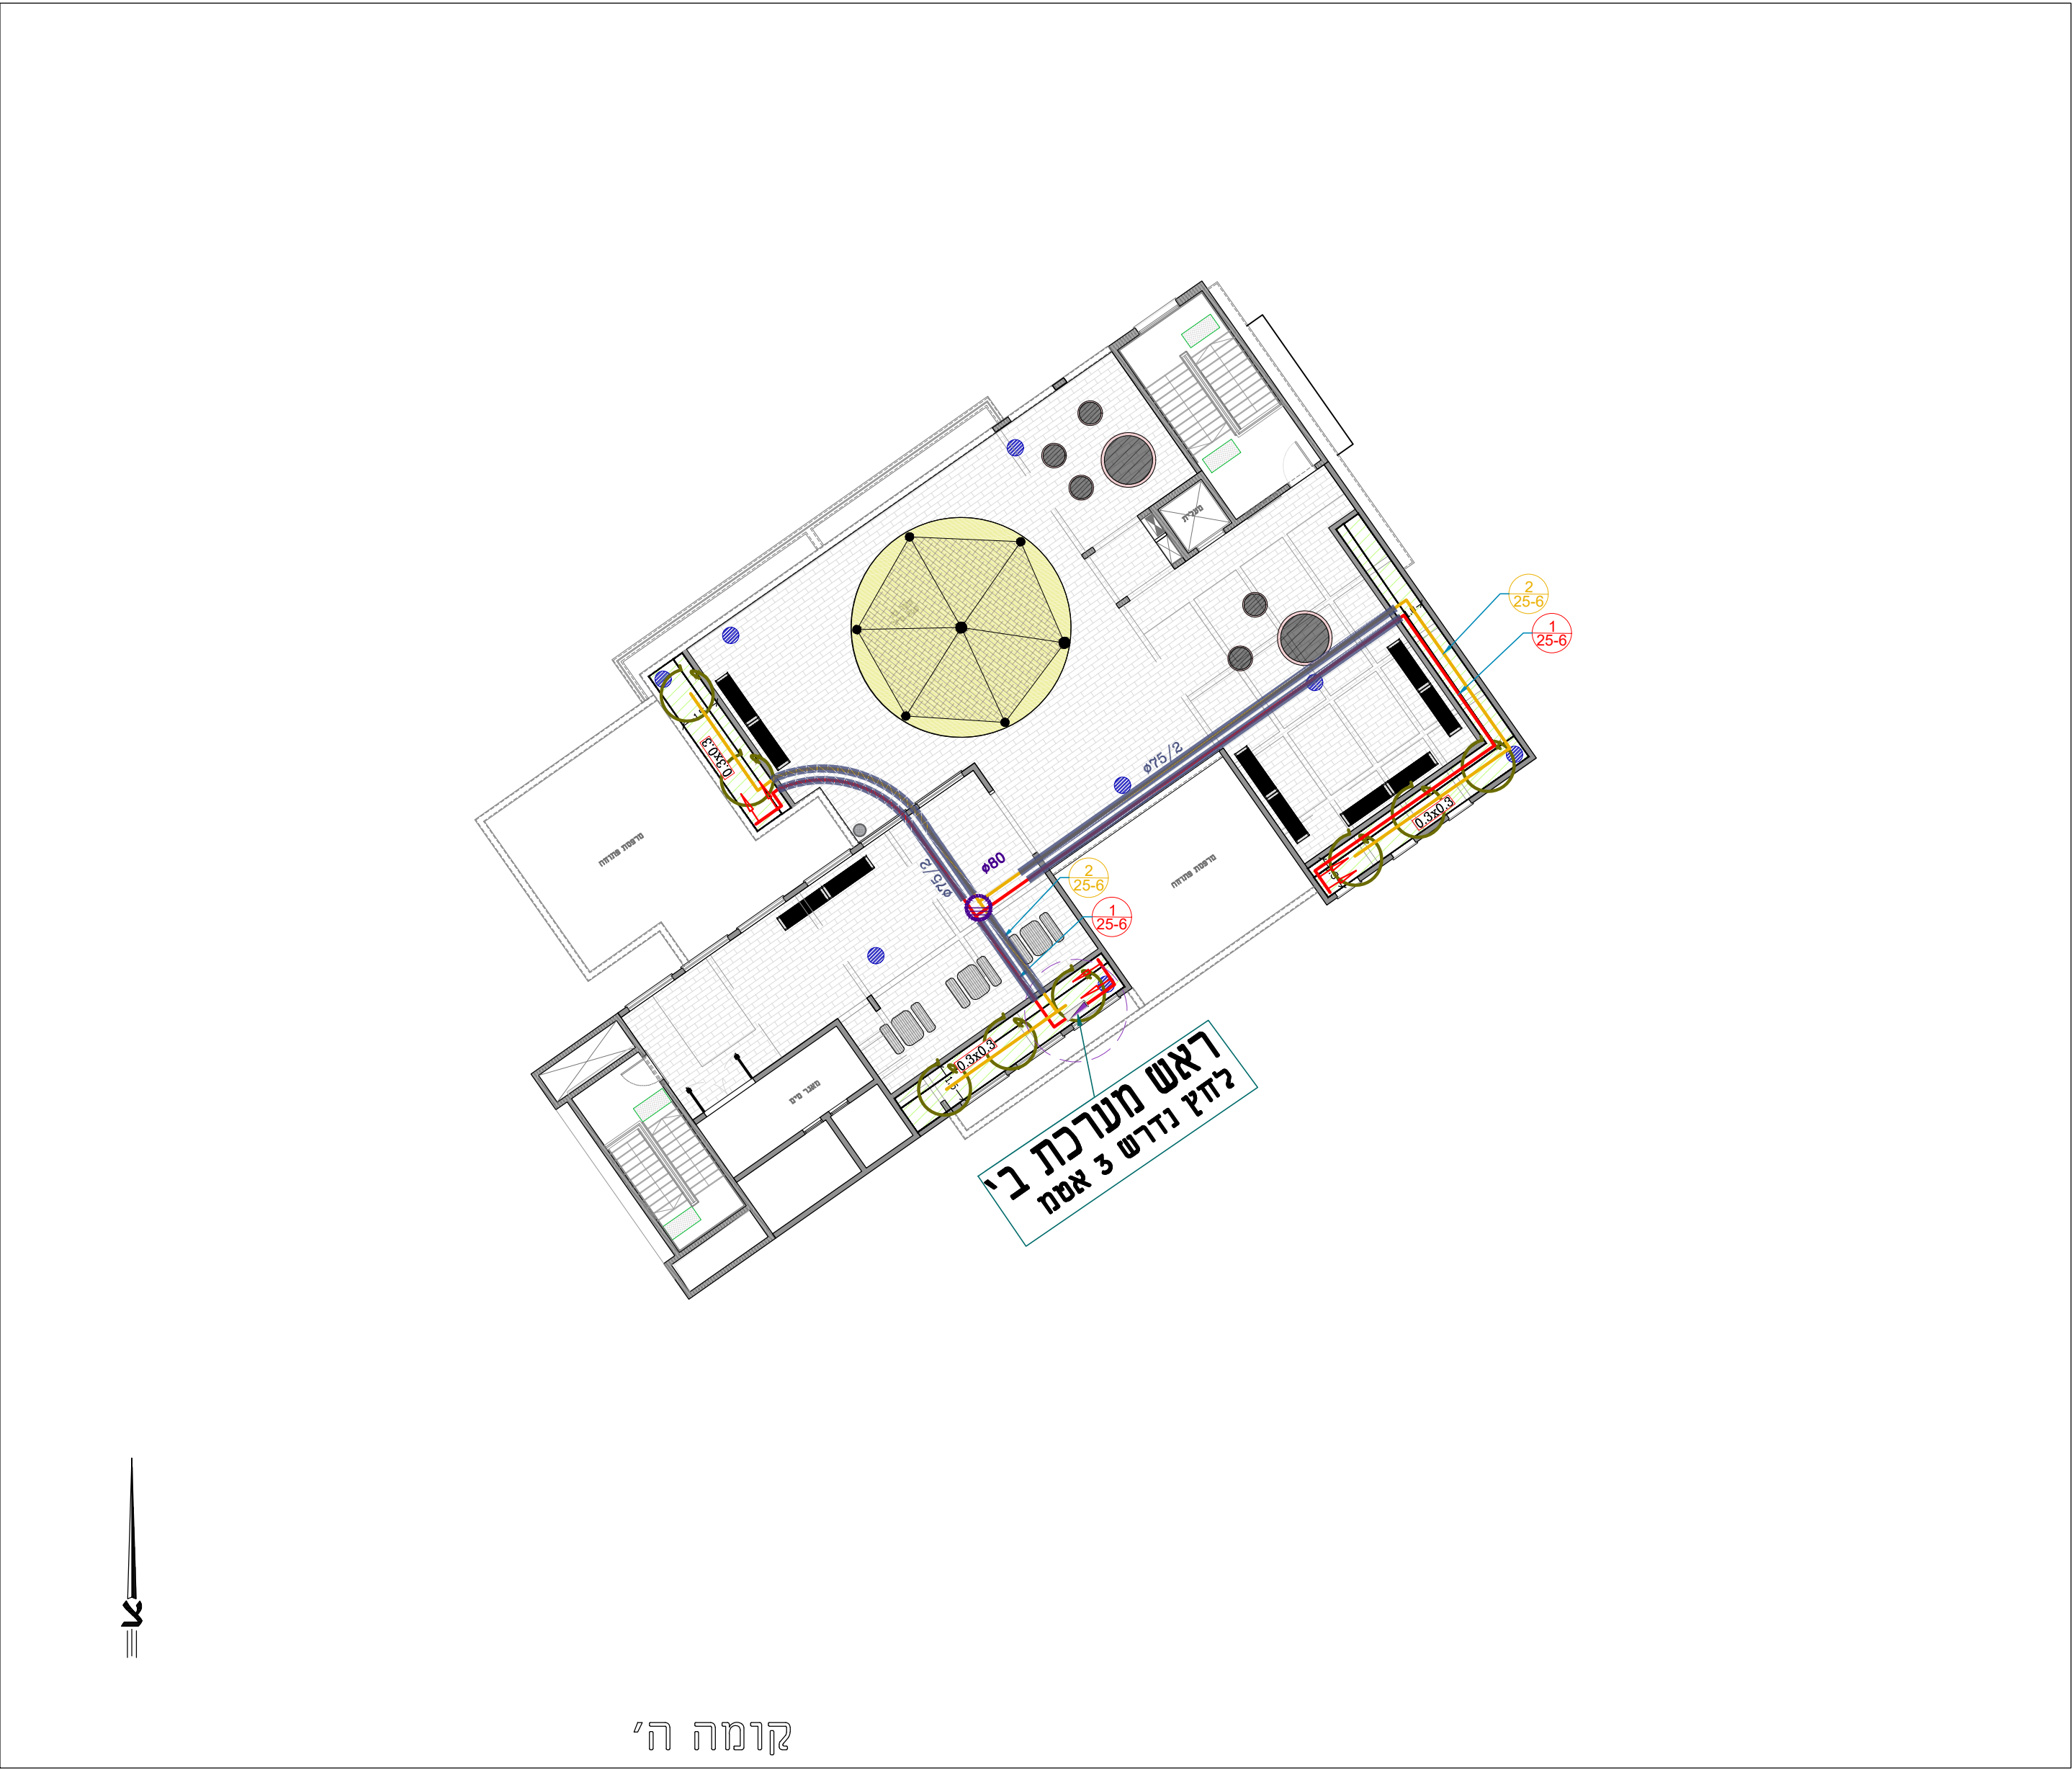


רחובות				
בי"ס תלמוד תורה				
תוכנית השקיה				
תמונ סוב מגל		תאריך 17.12.24		
סבא ראש				
תנ"ס 1200	כבוע ☐	לסכר ☐	לחידוש ☐	כעין 
מחירה  17.12.24	מס' גבין 8523-5			
מילר בלוס תכנון סביבתי בע"מ				

[illegible][illegible][illegible]