

הערה: על להבלין המבצע להמציא אישור מכון דהקנים לפי חקן 1080 ישראלי ועל חשבונו.  
על קבלן רמיזיון להאמ בשטח עם החשמלאי הוותיק החשמל יוקמו עם אינסטלטור ועל אחידות יחידות רמיזיון יכללו אומנם התענה רכה

הערה:

כל המעבים על רגל עם גומיות מחורצות על בסיס במון צף

מקרא:

תאג- תרים איר קירי

תאג- תרים איר תהרת

תאג- תרים איר חוזר

תאג- תרים איר צח

ת: תרים יניקה

בא- בידוד אומסי

בת- בידוד תחמי

לב- בידוד יניקה

ץ- חידוד יניקה

תרים יניקה עגל "00+ ווסת

פתח

במון

הערה: עבודות מיון האוויר כוללות אספקה והתקנת מעגלי צורת גולגול בין יחידות חוץ ליחידות פנים קומפס כלבות פנייה לחברה המייצרת וקבלת טכיות מעגלי נז במבנה בכל קומה יחידה 2 מעגלים לפחות והעבודות כוללים אספקה והתקנת צורת נז, סטעים, מחברים, מחאמים הלחמה בזמן הכל קומפס לפי דרישות היצרן.

הערה: עבודות מיון האוויר כוללים אספקה והתקנת יחידות מיון האוויר מסוג VRF יחידות חוץ יחידות פנים כולל הפה והעמוד חיוס חשמלי ומשורטוצות נז ביצוע מוטוסטס לכל יחיד פנים, אספקה והתקנת בחר מרכזי ומחשב

מידת העלות הפח הן מידות פרוסו כולל בידוד

הערה: כל מפורי האוויר יחיד עם ווסת כמות יחיד.

הערה: כל מפורי האוויר יבוצע עם צוואר מפה שחבר אותו לתעלת האספקה

שערכת צורת גולגול תתוכנן עיי ייצרן יחיד המיון לרבות מעגלים.

כל יחיד המיון יחידות נפח בזוללים שטמנים

כל יחיד המיון יופעל עיי שלם י או לוחית הפעלה קבועה

הערה: באחריות קבלן מיון האוויר להאם עם קבלן תחת מפר המותנת בידי שטן בהתנת

אספקה וחוזר מיון האוויר יחיד מעל 2000 דמליז כולל.


הערה: זכ להמציא אישור מכון התמים חכנון ביצוע לפי תיי 1080 חלק 1.

הערה: יחידות שרשרי לתעלת אספקה

יבוצע ווסת כמות יחיד עם שטן דמליז 2 ורפפה גשם גשם


הערה: כל תריסי רפפה בקירות חוץ

יחיד גשם לרבות רשת גל חורקים בתעלות רשת.

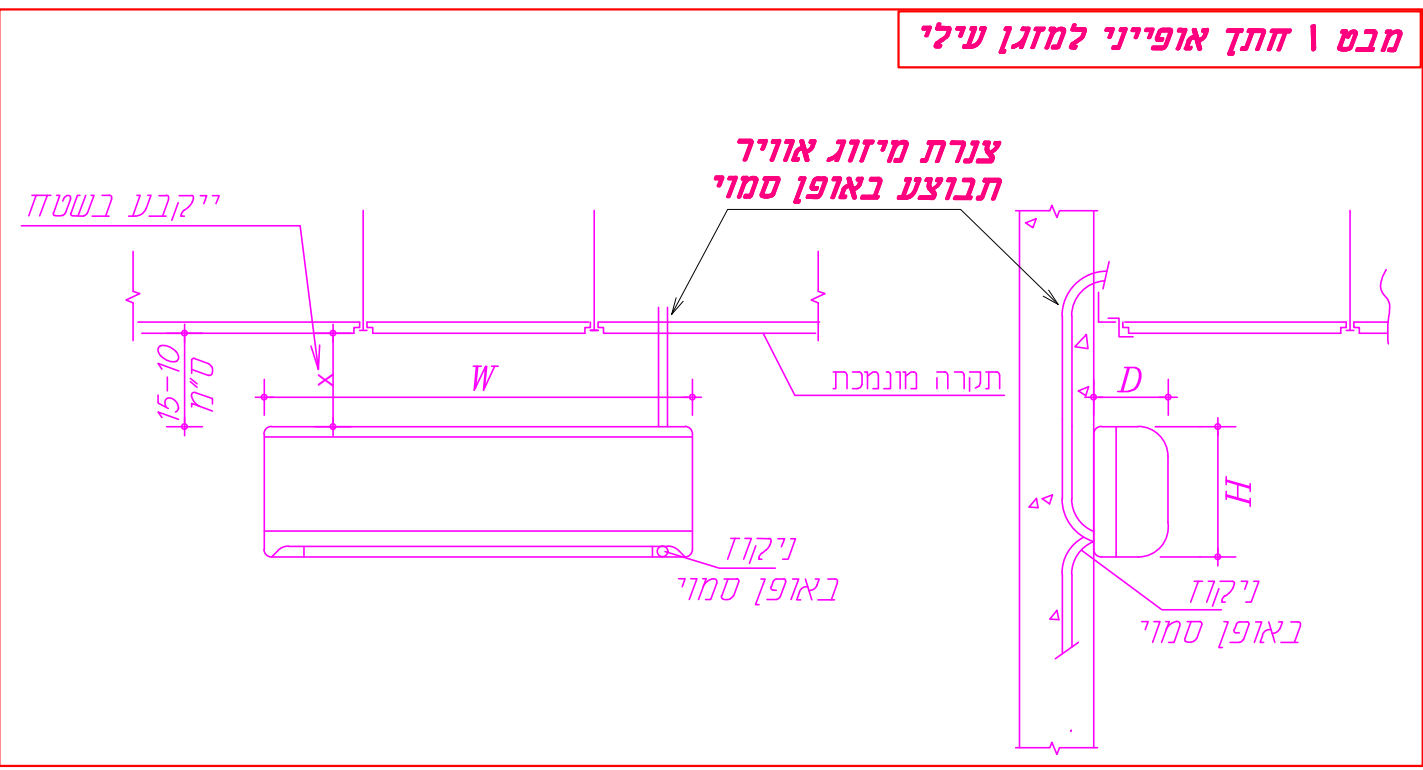

פתח בחזית 25/40 מפרח צירי דגם תעלה אורור שרורים 500 Cfm רספס נצד (ph) 0.5 Kw רעגל יחיד חשכל ורפעה רעגל עיי שטן עבת עם תרים אחרור רפפה ורשת גל חורקים

פיר צנרת מיוזג אויר

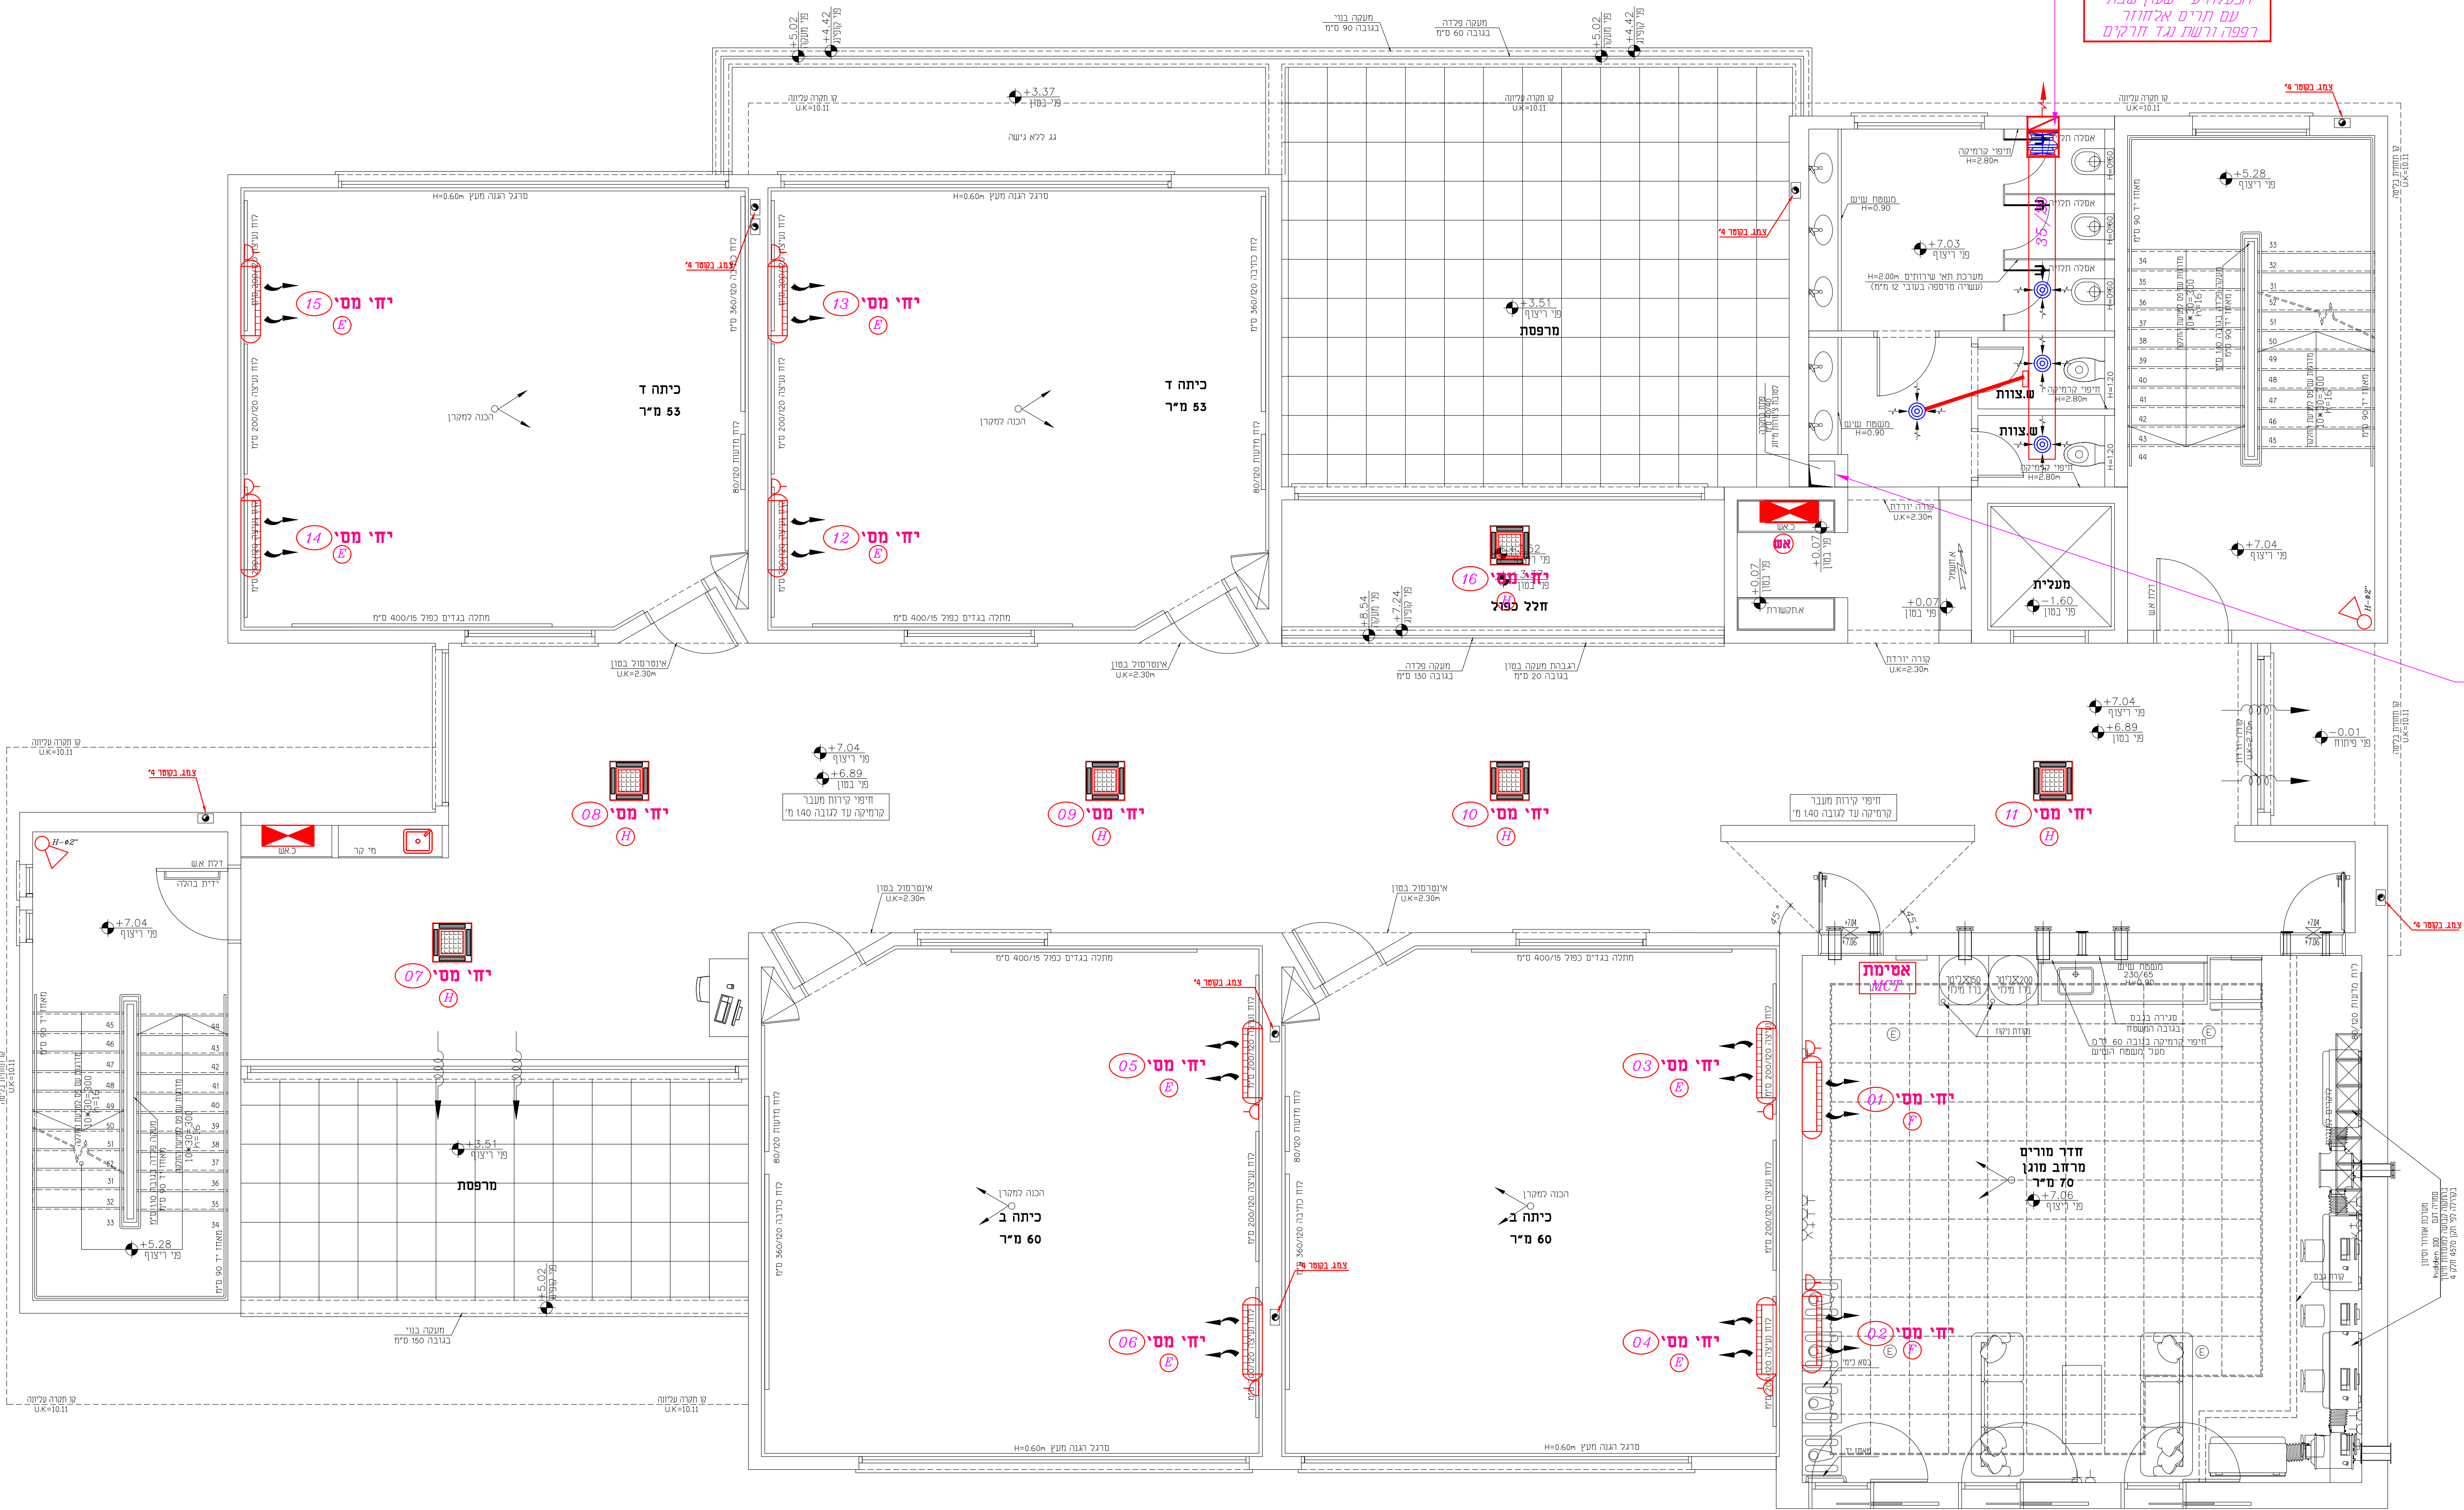

גבן הנדסה יעוץ הנדסי



שם הפרויקט

ב"ס מפתן 2- 18 כיתות רחובות

תוכן הגליון:

מעי מיוזג אוויר קומה ב'

אדריכל: דאטום מהנדסים

מזמין: דאטום מהנדסים

גליון מס': 03

מחבר: 5.9.24 שדון אחרון: 5.9.24

החברה: 01 קנים: 150

Gaban Civil Eng

תכנון ויעוץ הנדסי

מערכות אינסטלציה סניטרית

מיוזג אויר הסקה בטיחות

054-6595776

gaban.eng.ltd@gmail.com

כתובת: כפר מרעאן תד 59 מיראד 16950