

הערה: על הקבלן להכניע קדמיציא אישור מכון התקנים לפי חוקן 1000 ישראלי ועל חשבונו.
על קבלן המיוג להאמץ בעשמו עם החשבוניא הוותק החששלי יתקדו עם אינסטלסור ועל אחריותו יחידות רמיווג יכללו אלמנט החשנה רכה

הערה: כל המעבים על רגג עם גומיות מחורצות על הכמים במזן צף

מקרא:

ת.א.ג. – תרים איר קרי

ת.א.ת. – תרים איר תקרתי

ת.א.ח. – תרים איר חוזר

ת.א.צ. – תרים איר צח

ת.י. – תרים יניקה

ב.א. – ביזוד אקוסטי

ב.ת. – ביזוד תרמי

ב.ג. – קלא ביזוד

ב.י. – חיבור יתקד

תרים יניקה עגל "40+ וחסת

פחד
כשרה

הערה: עבודות מיוג האוויר בכללות אספקה והתקנת מעגלי צגרת גוורול בין יחידות חוזק ליחידות פנים קוטפסל לרבות פנייה לחברה המייצרת וקבלת סכימת מעגלי גז במבנה בכל קוטח יתיה 2 מעגלים לפחות ותעבודות כלכיים אספקה והתקנת צגרת גז, מסעפים, מחברים, מחאמים הלחמת בזתקן וכל קוטפסל לפי דרישות היצרן.

הערה: עבודות מיוג כוללים אספקה והתקנת יחידות מיוג האוויר מסוג VAV יחידות חוזק יחיד פנים כולל תופה והעדרה חריזות חשכילי ותקשורת צגרת גז ביצוע מרמססס לכל יחיד פנים, אספקה והתקנת בקר מרכזי ומחשב

מידת תעלות הפח הן מידות פרוסר כולל ביזוד

הערה: כל מפורי האוויר יחיד עם ווסת כמות ידני.

הערה: כל מפור אוויר יבוצע עם צוואר ספח שסחבר אותו לתעלת האספקה

שערכת צגרת גוורול תתוכנן עיי ייצרן יחיד המיוג לרבות מעגלים.

כל יחיד המיוג יחוברו לנגאי נפח בחלקים ששטחיהם

כל יחיד המיוג יופעל עיי שלם י או לוחית הפעלה קבועה

הערה: באחריות קבלן מיוג האוויר להאמץ עם קבלן מפתח נפח ותקנת נלאי שטח בתעלות אספקה וחוזרה מיוג אוויר יחיד מעל 2000 רמלי"ד כולל.


הערה: וכן להמציא אישור מכון התקנים תכנון וביצוע לפי

נתי 1000 חוקק 1.

הערה: יחידות חוזק יחידות אספקה


יחידות חוזק יחידות אספקה

הערה: כל תרים רפפח בקירית חוזק צגרת גז מוגנים מוחים יחיד גגל גשם לרבות רשת גגל חרקים

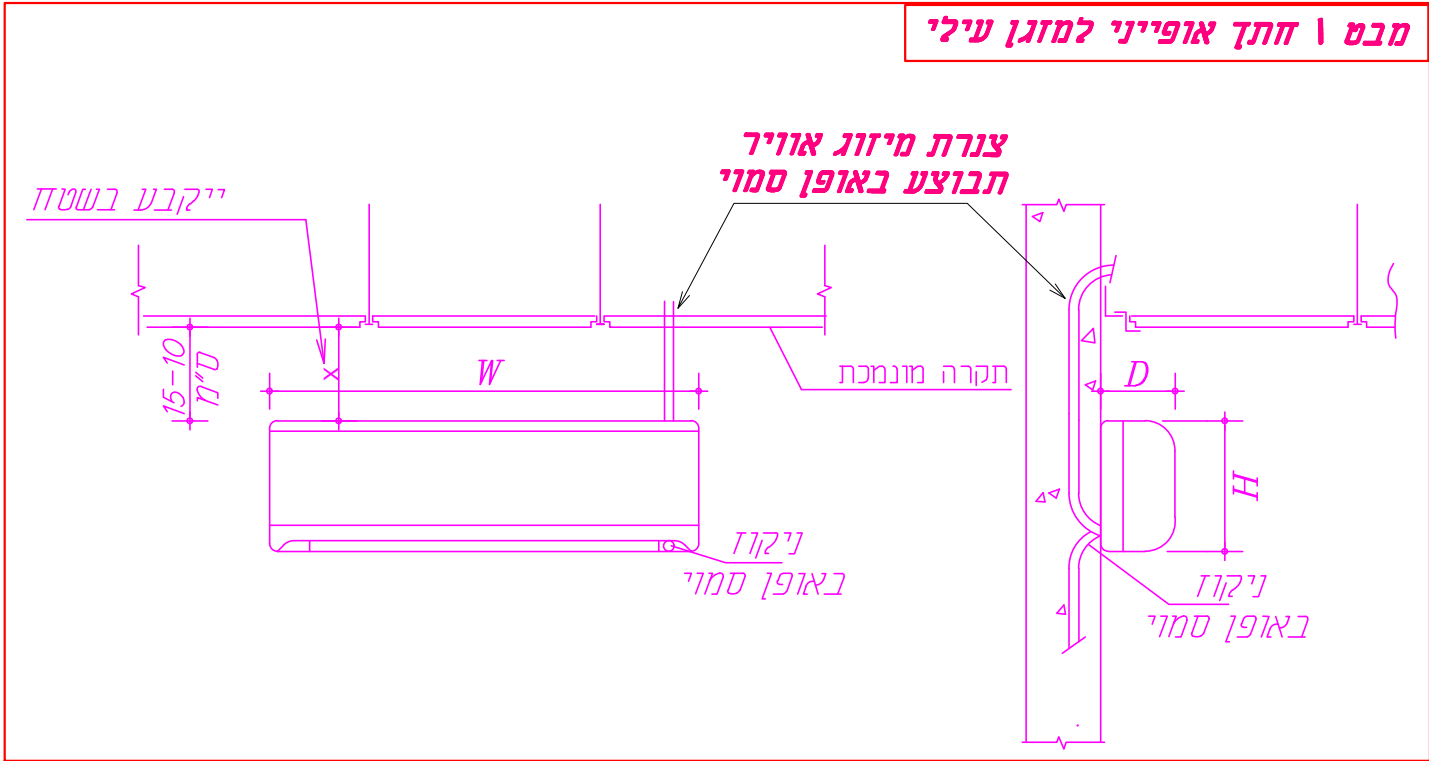


פתח בחזית 40/25
ספוח צירי דגם תעלה
אוררו שריותם
ספיקתו 300 Cfm
הספקו נצרך 0.2kw(1ph)
עם לוח חשקל והפעלה
הפעלה עיי שטח שבת
עם חרים אלקוזר
רפפה והשקל גגל חרקים

פיר צגרת
מיוג אוויר

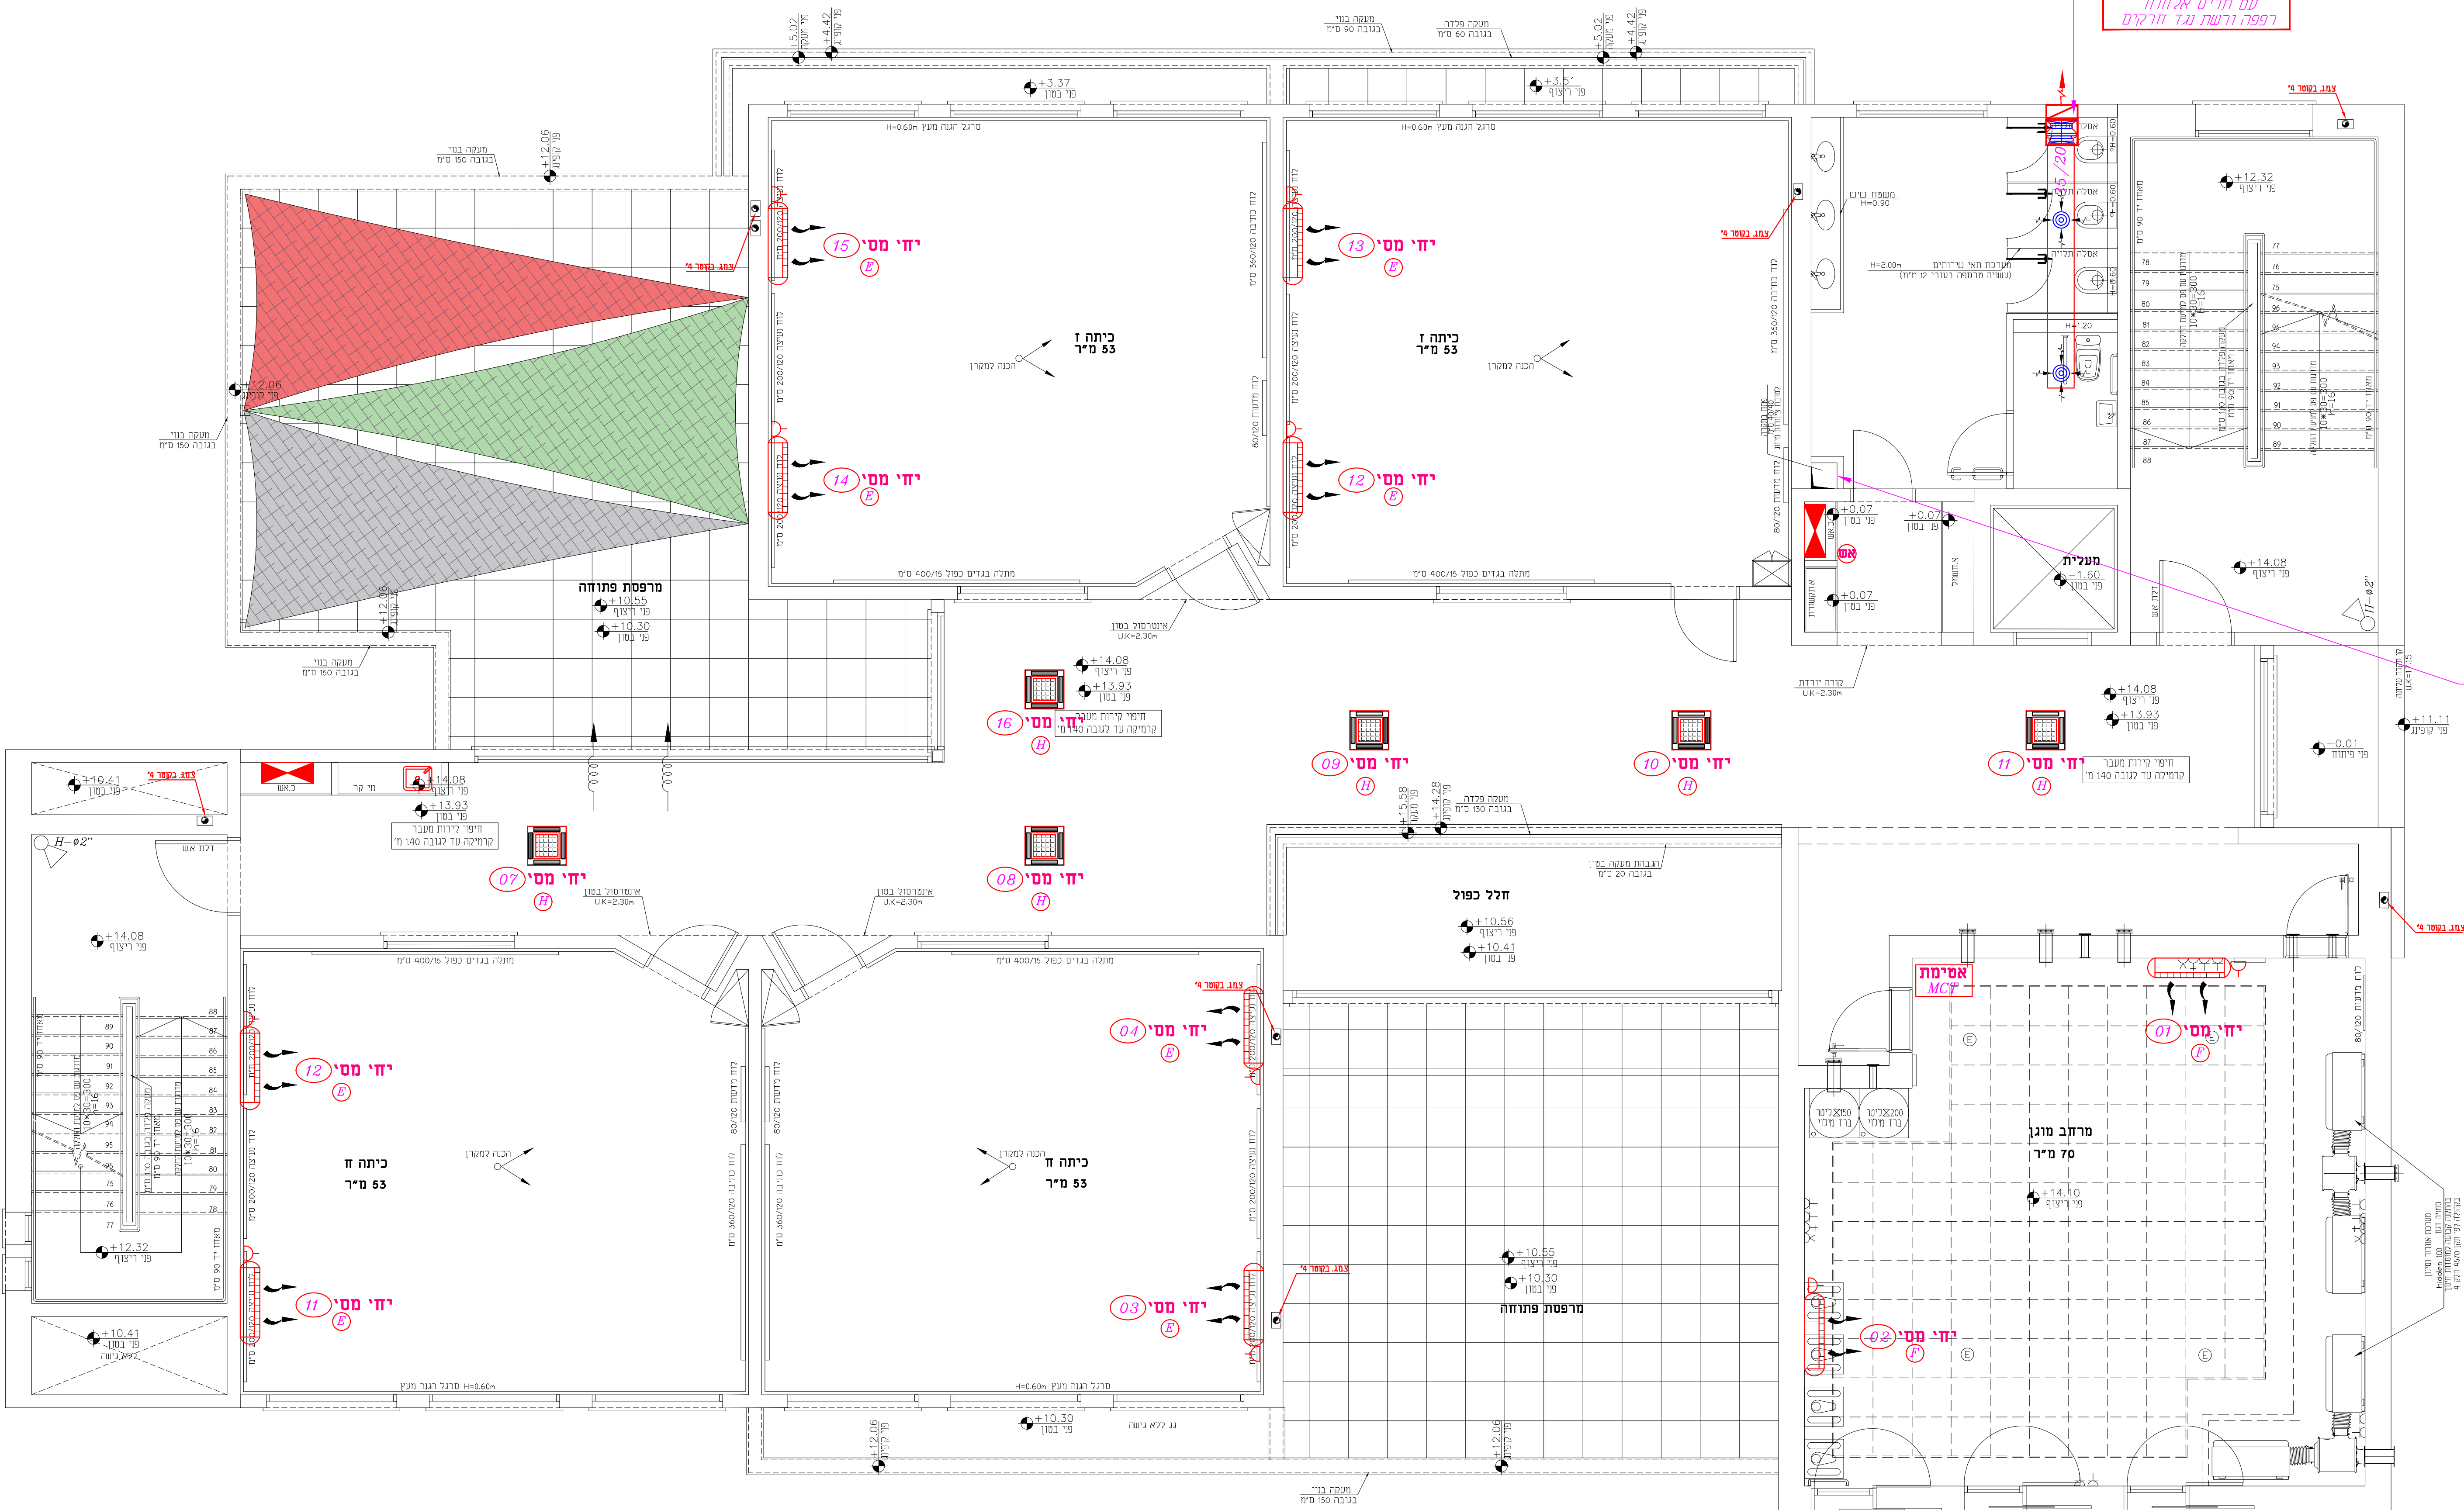

גבן הנדסה יעוץ הנדסי

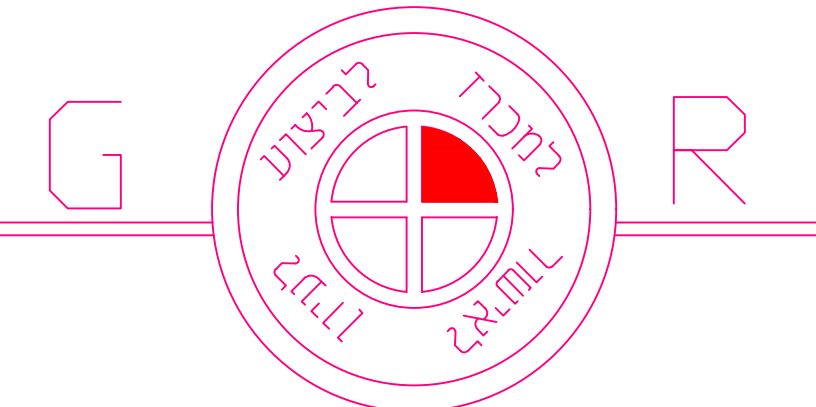

שם הפרויקט

ב"ס מפתן 2- 18 כיתות
רחובות

תוכן הגליון:

מע' מיוג אוויר
קומה ד'

אדריכל: דאטום מהנדסים

מזמין: דאטום מהנדסים

גליון מס' 05
תאריך: 5.9.24
שטח אחרון: 5.9.24
ק"מ: 150

Gaban Civil Eng
תכנון ויעוץ הנדסי
מערכות אינסטלציה מניטרית
מיוג אוויר הסקה בטיחות
054-6595776
gaban.eng.ita@gmail.com
כתובת: כפר מנחם ת.ד. 59 מיקוד 16950