

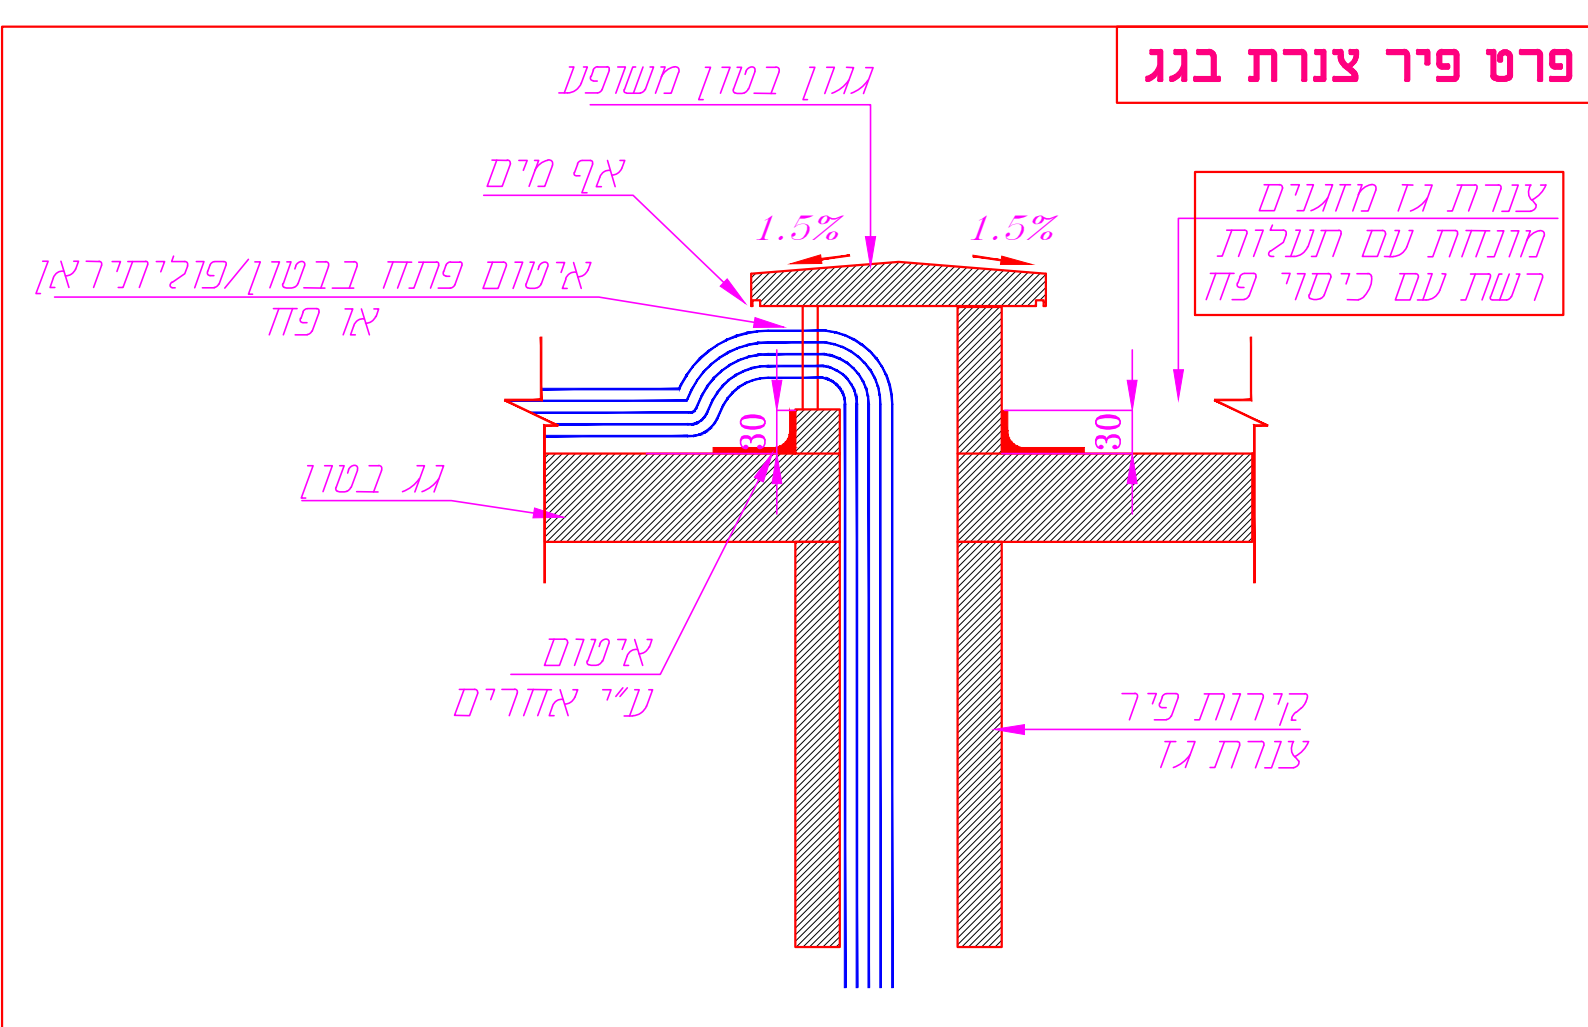


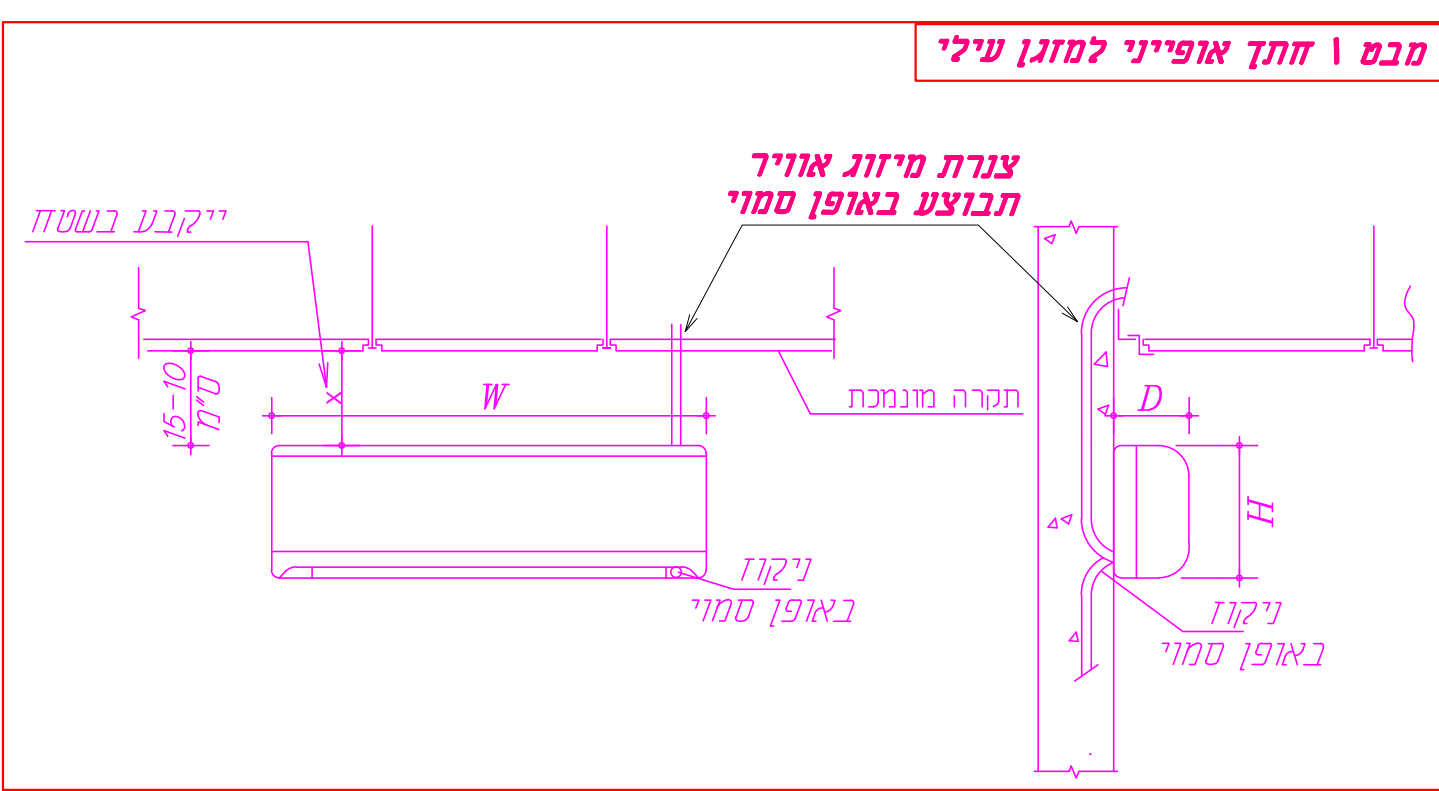

1. כל התפרים יהיו אטומים כולל תחבושת .
2. כל אביזרי ההתקנה כולל זוויתנים פרופילים אומים בורגים וכו.. יהיו מגולבנים .

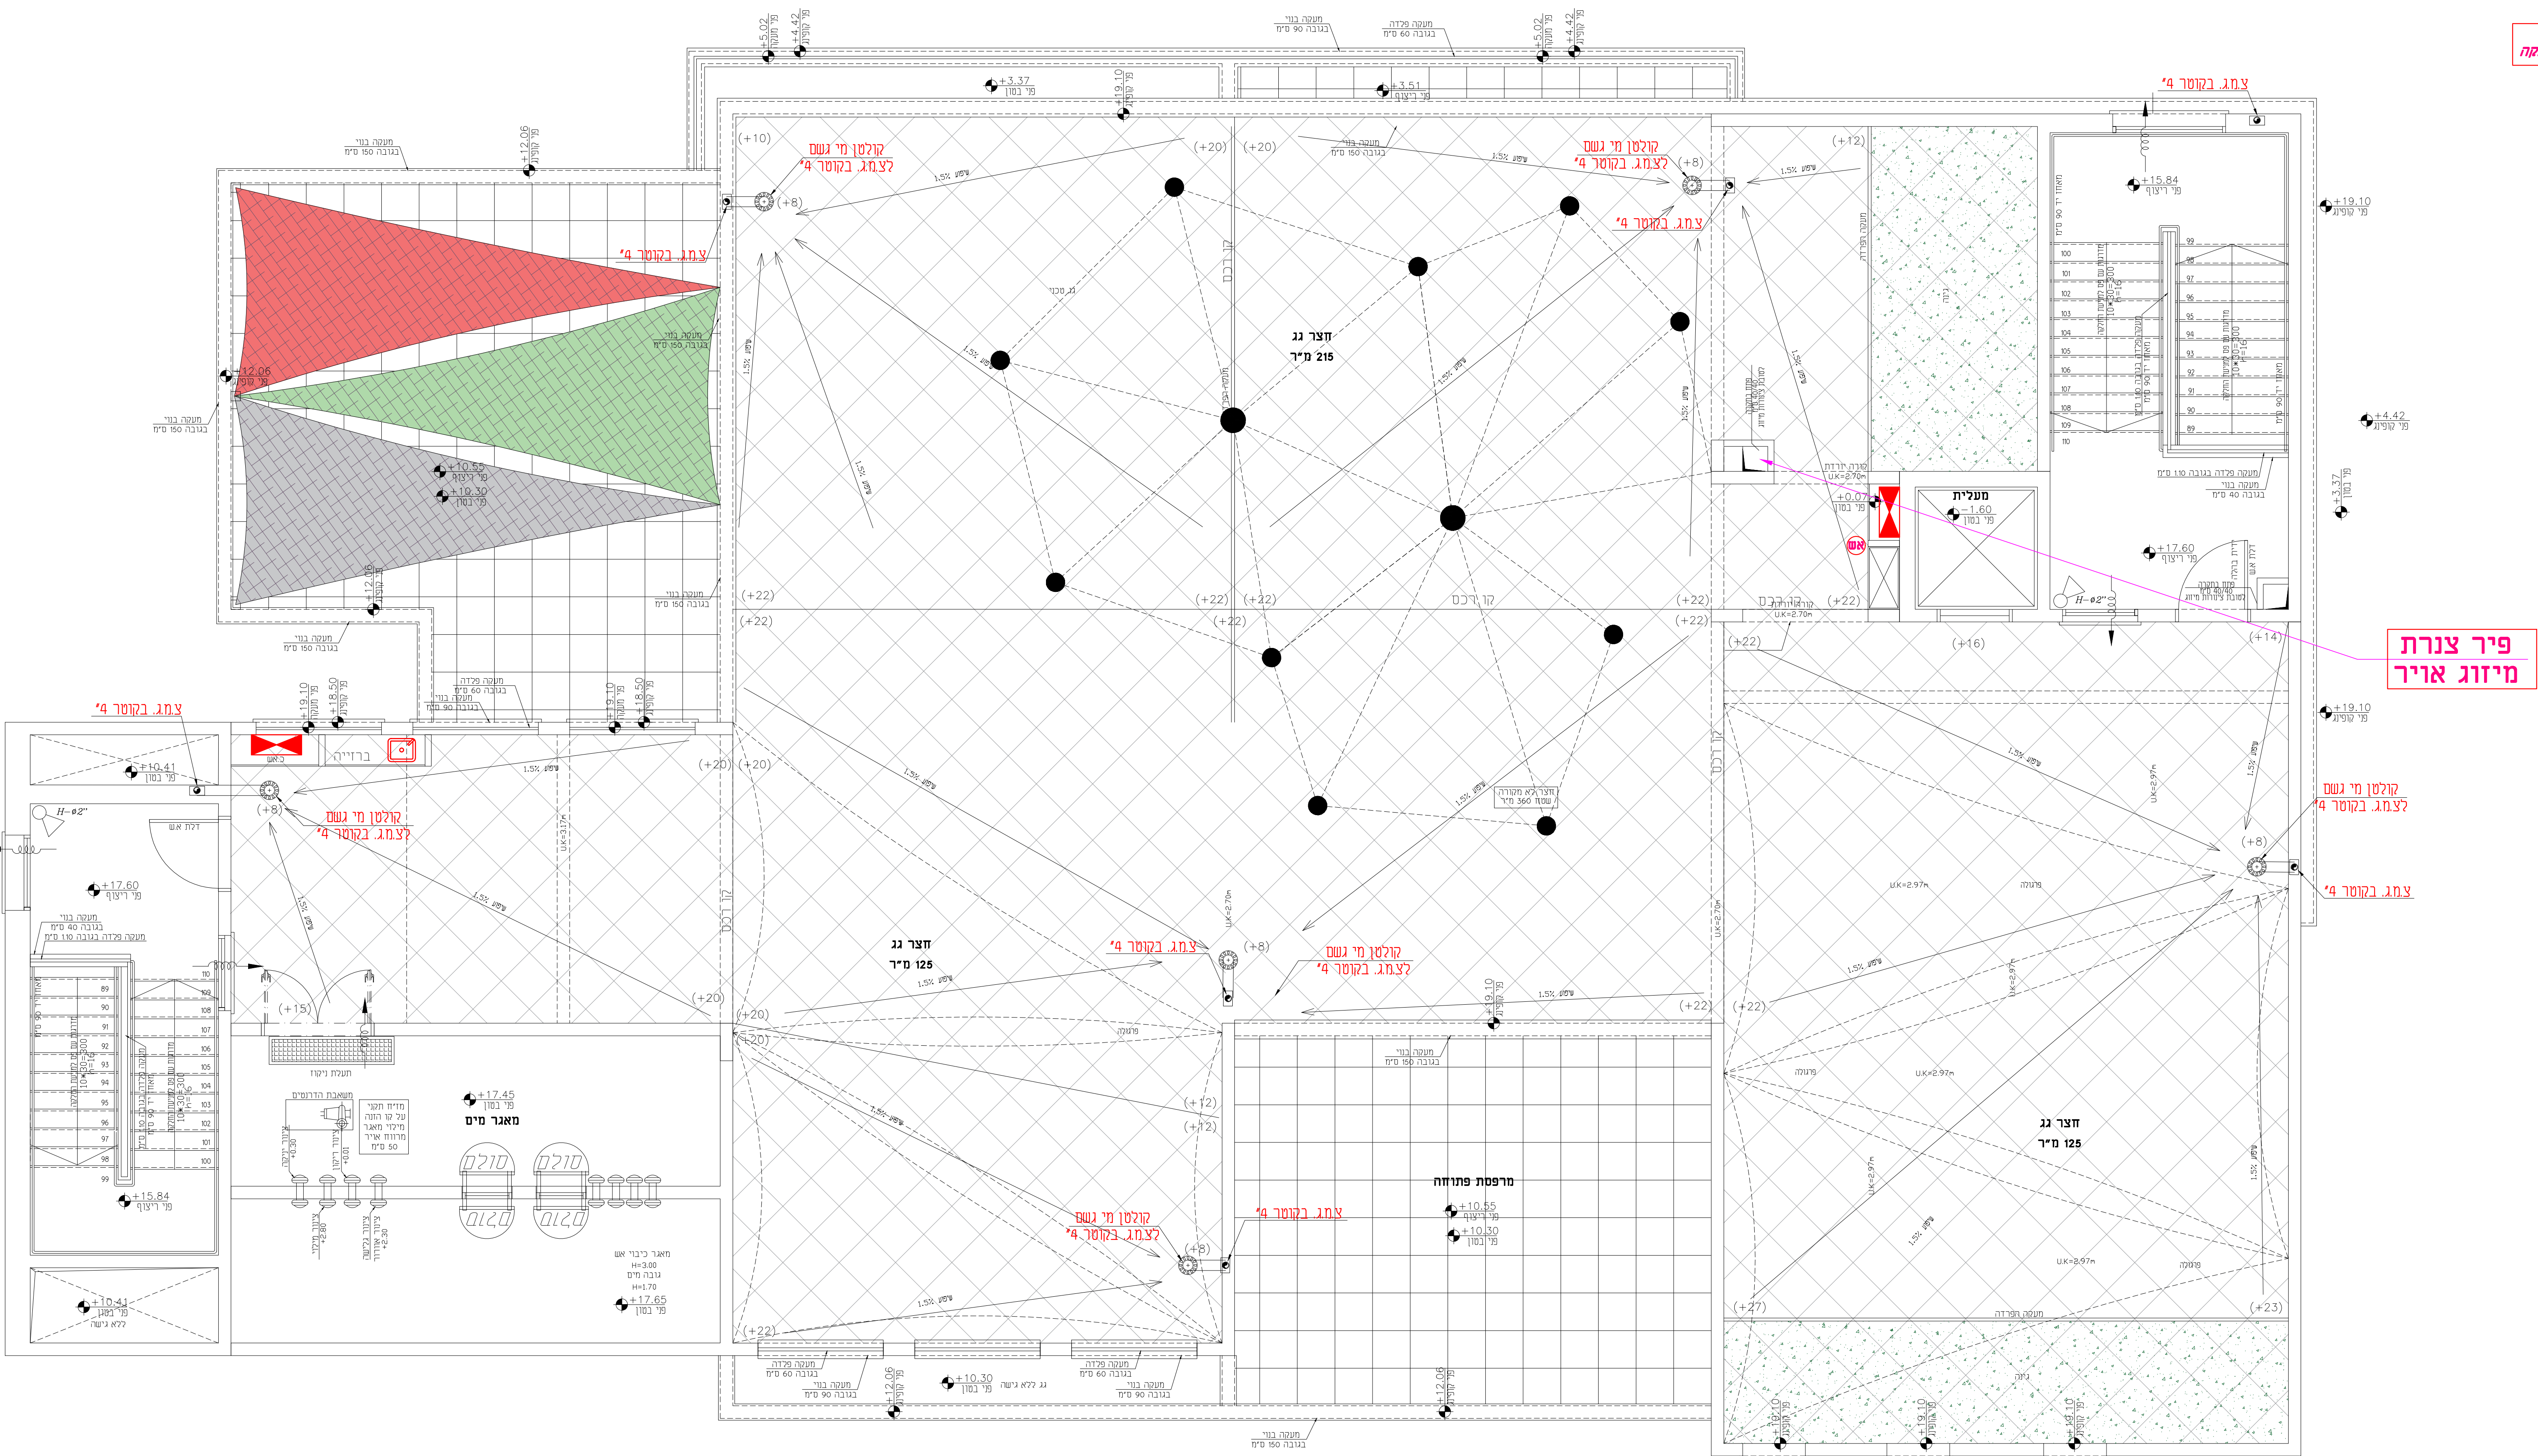

הערה: על הרבהכן להצטע להחזיר אישור מכתב התקפות
 לפי כתובת: 1000 ירושלים ועל השבוע
 על כובץ המרצות לראות בשבוע על ההמשכיות
 הוותיקה והמשכית יבואו על פרנסתם ועל אחריות
 יחידות המרצות יכללו אתמול דוגמה רכה
 תהיה
 כל התעניינות על דגם על עושות חזרתיות על בסיס בלבד 44
 תמורה:
 תאג- תמים איר צורי
 תאג- תמים איר חזרת
 תאג- תמים איר חזרת
 תאג- תמים איר צור
 ת- תמים יקרה
 ג- גידול אקסטר
 ב- גידול תמים
 ג- גידול צור
 י- גידול יקרה
 תמים יקרה עגול +me וזמית

ערה: בדורות מיוזג כוללים אספקה והתקנת יחידות מיוזג האוויר מסוג VRF. חצי וחצי פנים כולל הנפה העמדה חיוס חשמלי ותקשורת צנרת נז ביצוע טרמוסטט לכל יח' פנים, אספקה והתקנת בקר מרכזי ומחשב.

מרכבת צנרת גז/נוזל תתוכנן ע"י ייצרן יחי המיוזג לרבות מעגלים.


דבר : באמצעות כבל מוצנע במנוע לחצות עם

נדרה :
 בן להמציא אישור מכון התקנים תכנון ביצוע לפי

**יבור שרשרורי לתעלת אטפקה
יכלול ווסת כמות ידני**

יחיו נגד גשם לרבות רשת נגד חרקים

גבן הנדסה יעוץ הנדסי

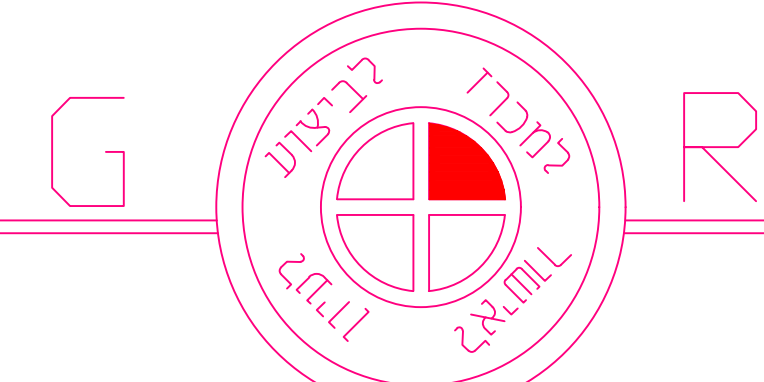

שם הפרוייקט

ב"ס מפתן 2 - 18 כיתות
רחובות

תוכן הגליון :
מעי מיזוג אוויר
גגות

אדריכל: דאטום מהנדסים
מזמין: דאטום מהנדסים

למכרו: 5.9.24 עדכון אחרון: 5.9.24
 מהדורה: 01 ק"מ : 150

Gaban Civil Eng
תכנון ויעוץ הנדסי
מערכות אינסטלציה סניטרית
מיוזג ואירי הסקה בטיחות

054-6595776

gaban.eng.ltd@gmail.com
16950 ת"ד 59 ת"ד 1811707 ת"ד 797