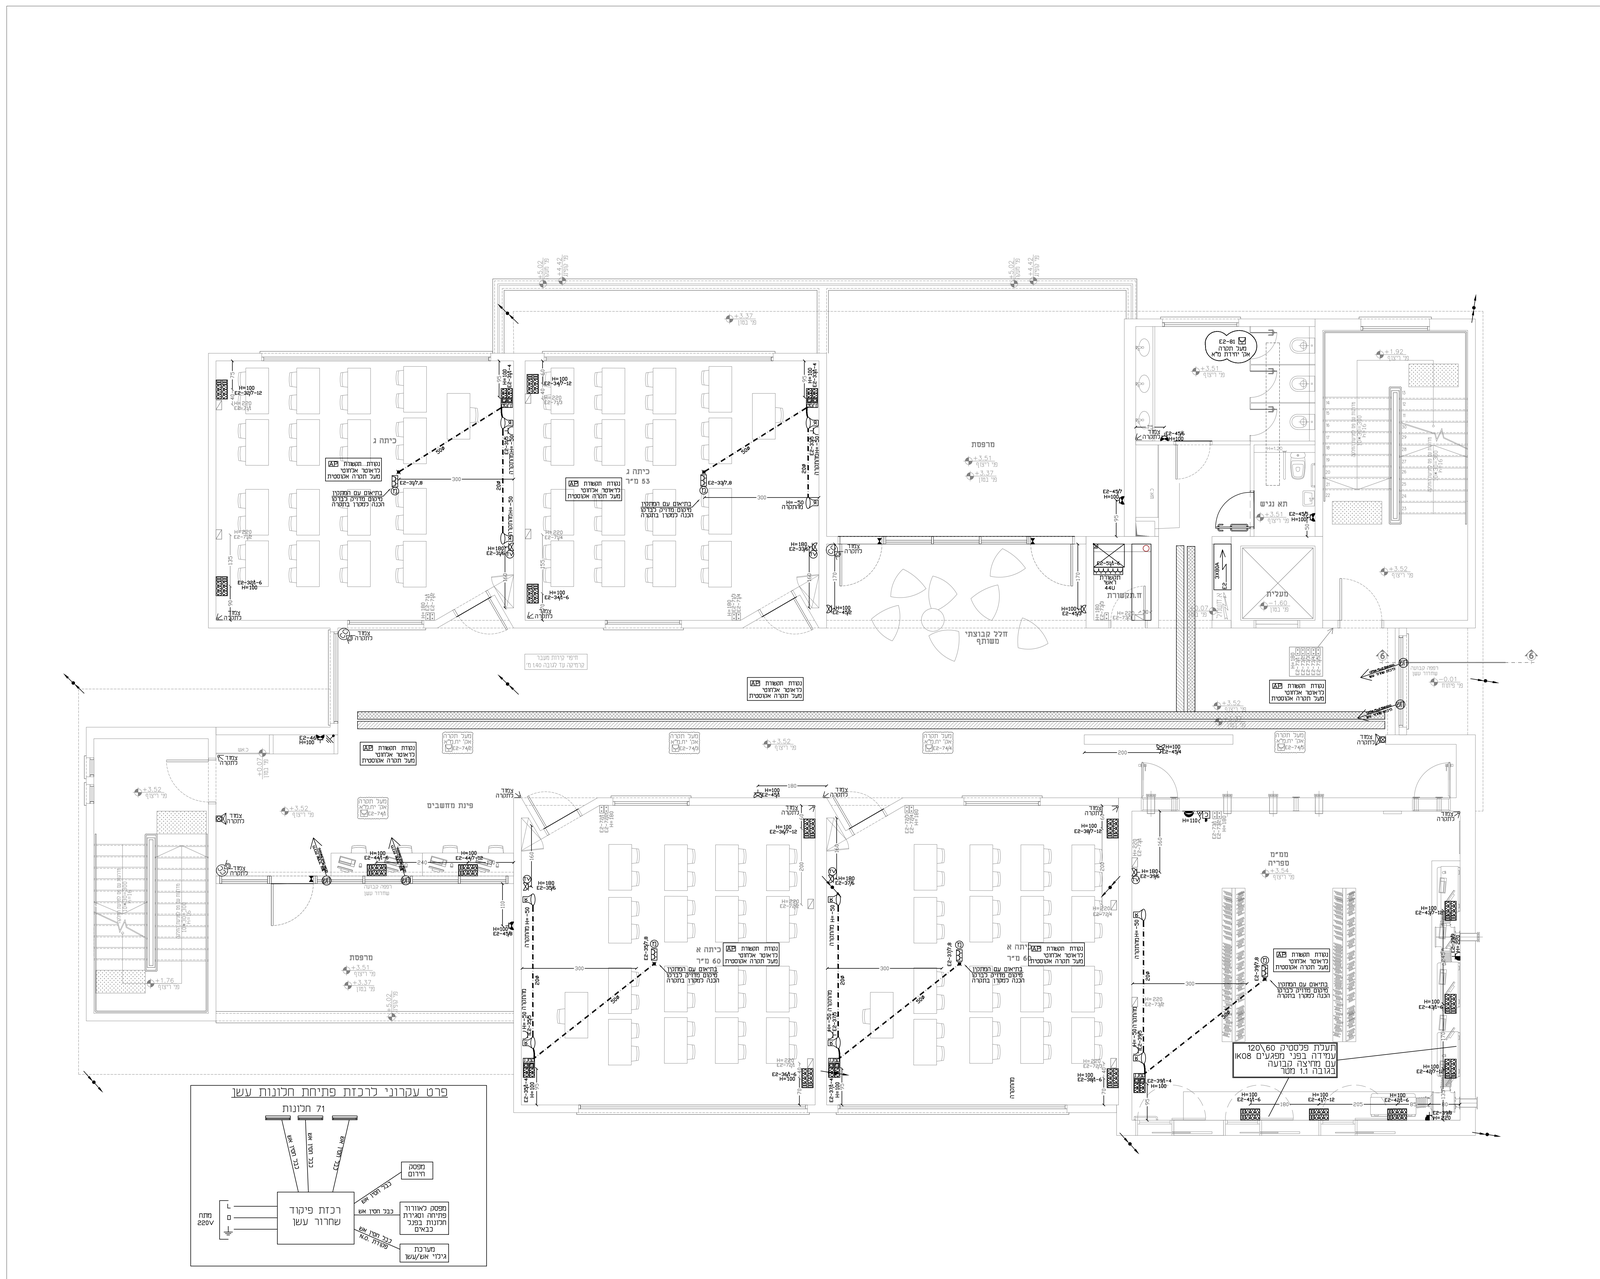
מרפסת
חדר מדרגות משותף
חדר מדרגות
מסדרון
מטבחית
חדר אשפה
חדר אשפה
חדר אשפה