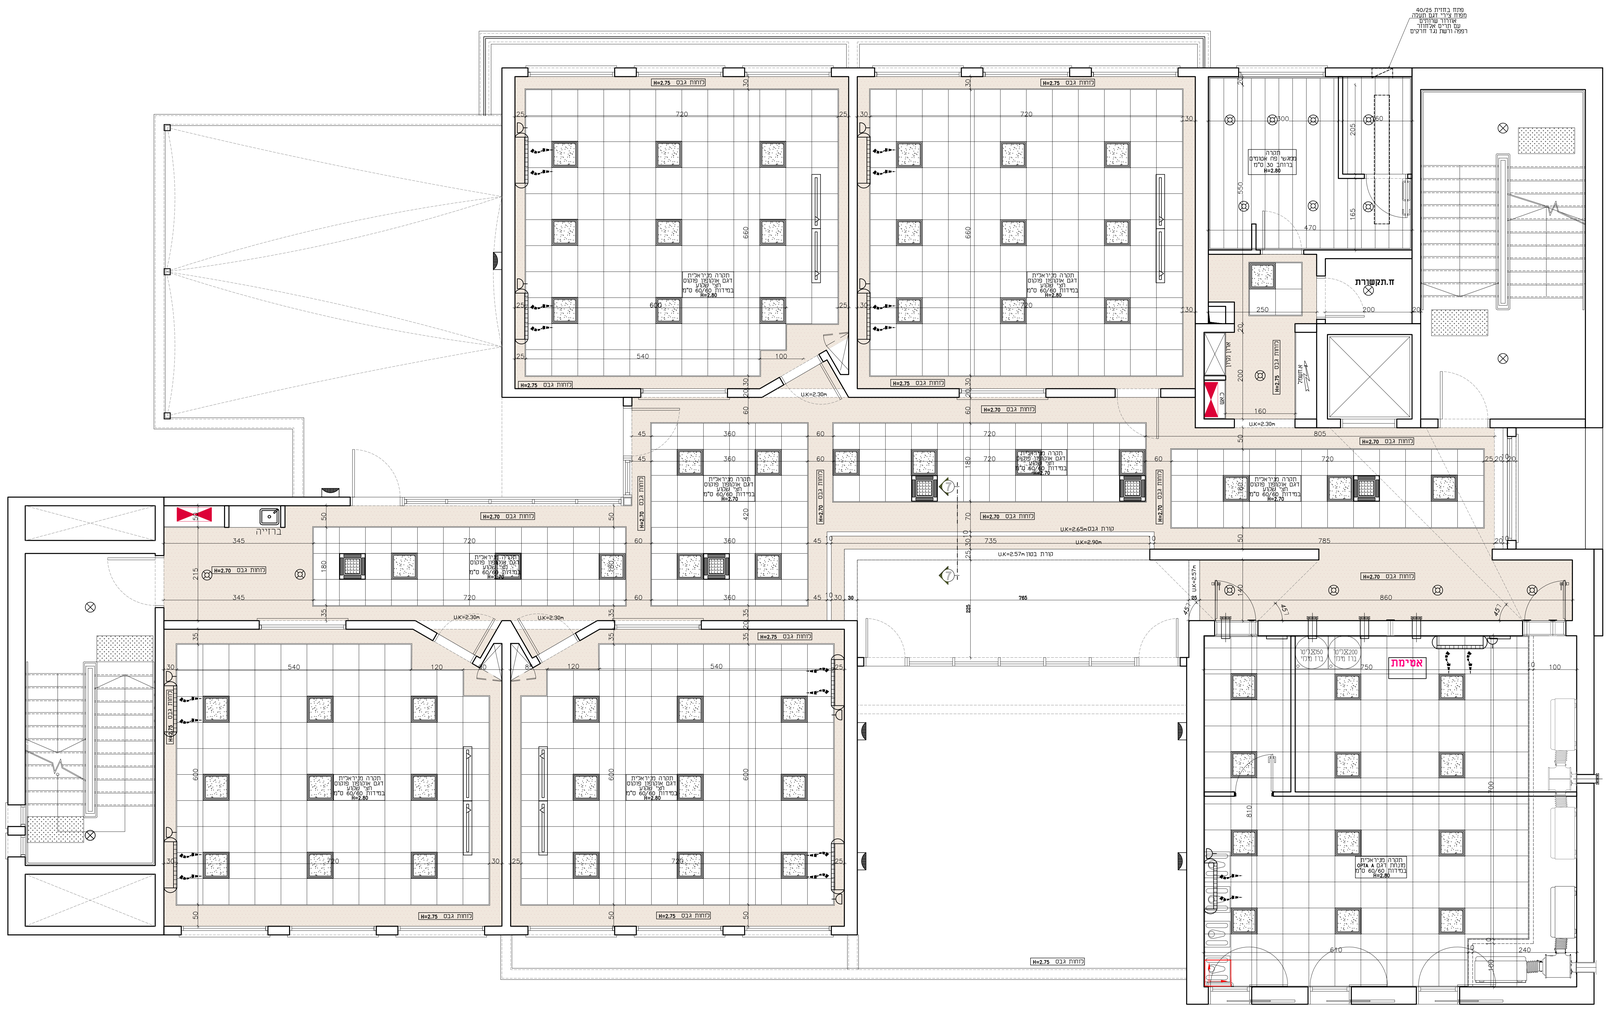
מחיצת גבס חלקית
H=2.75
H=2.70
H=2.80
מחיצת גבס
מחיצת גבס חלקית
מחיצת גבס
מחיצת גבס חלקית
מחיצת גבס
מחיצת גבס חלקית