


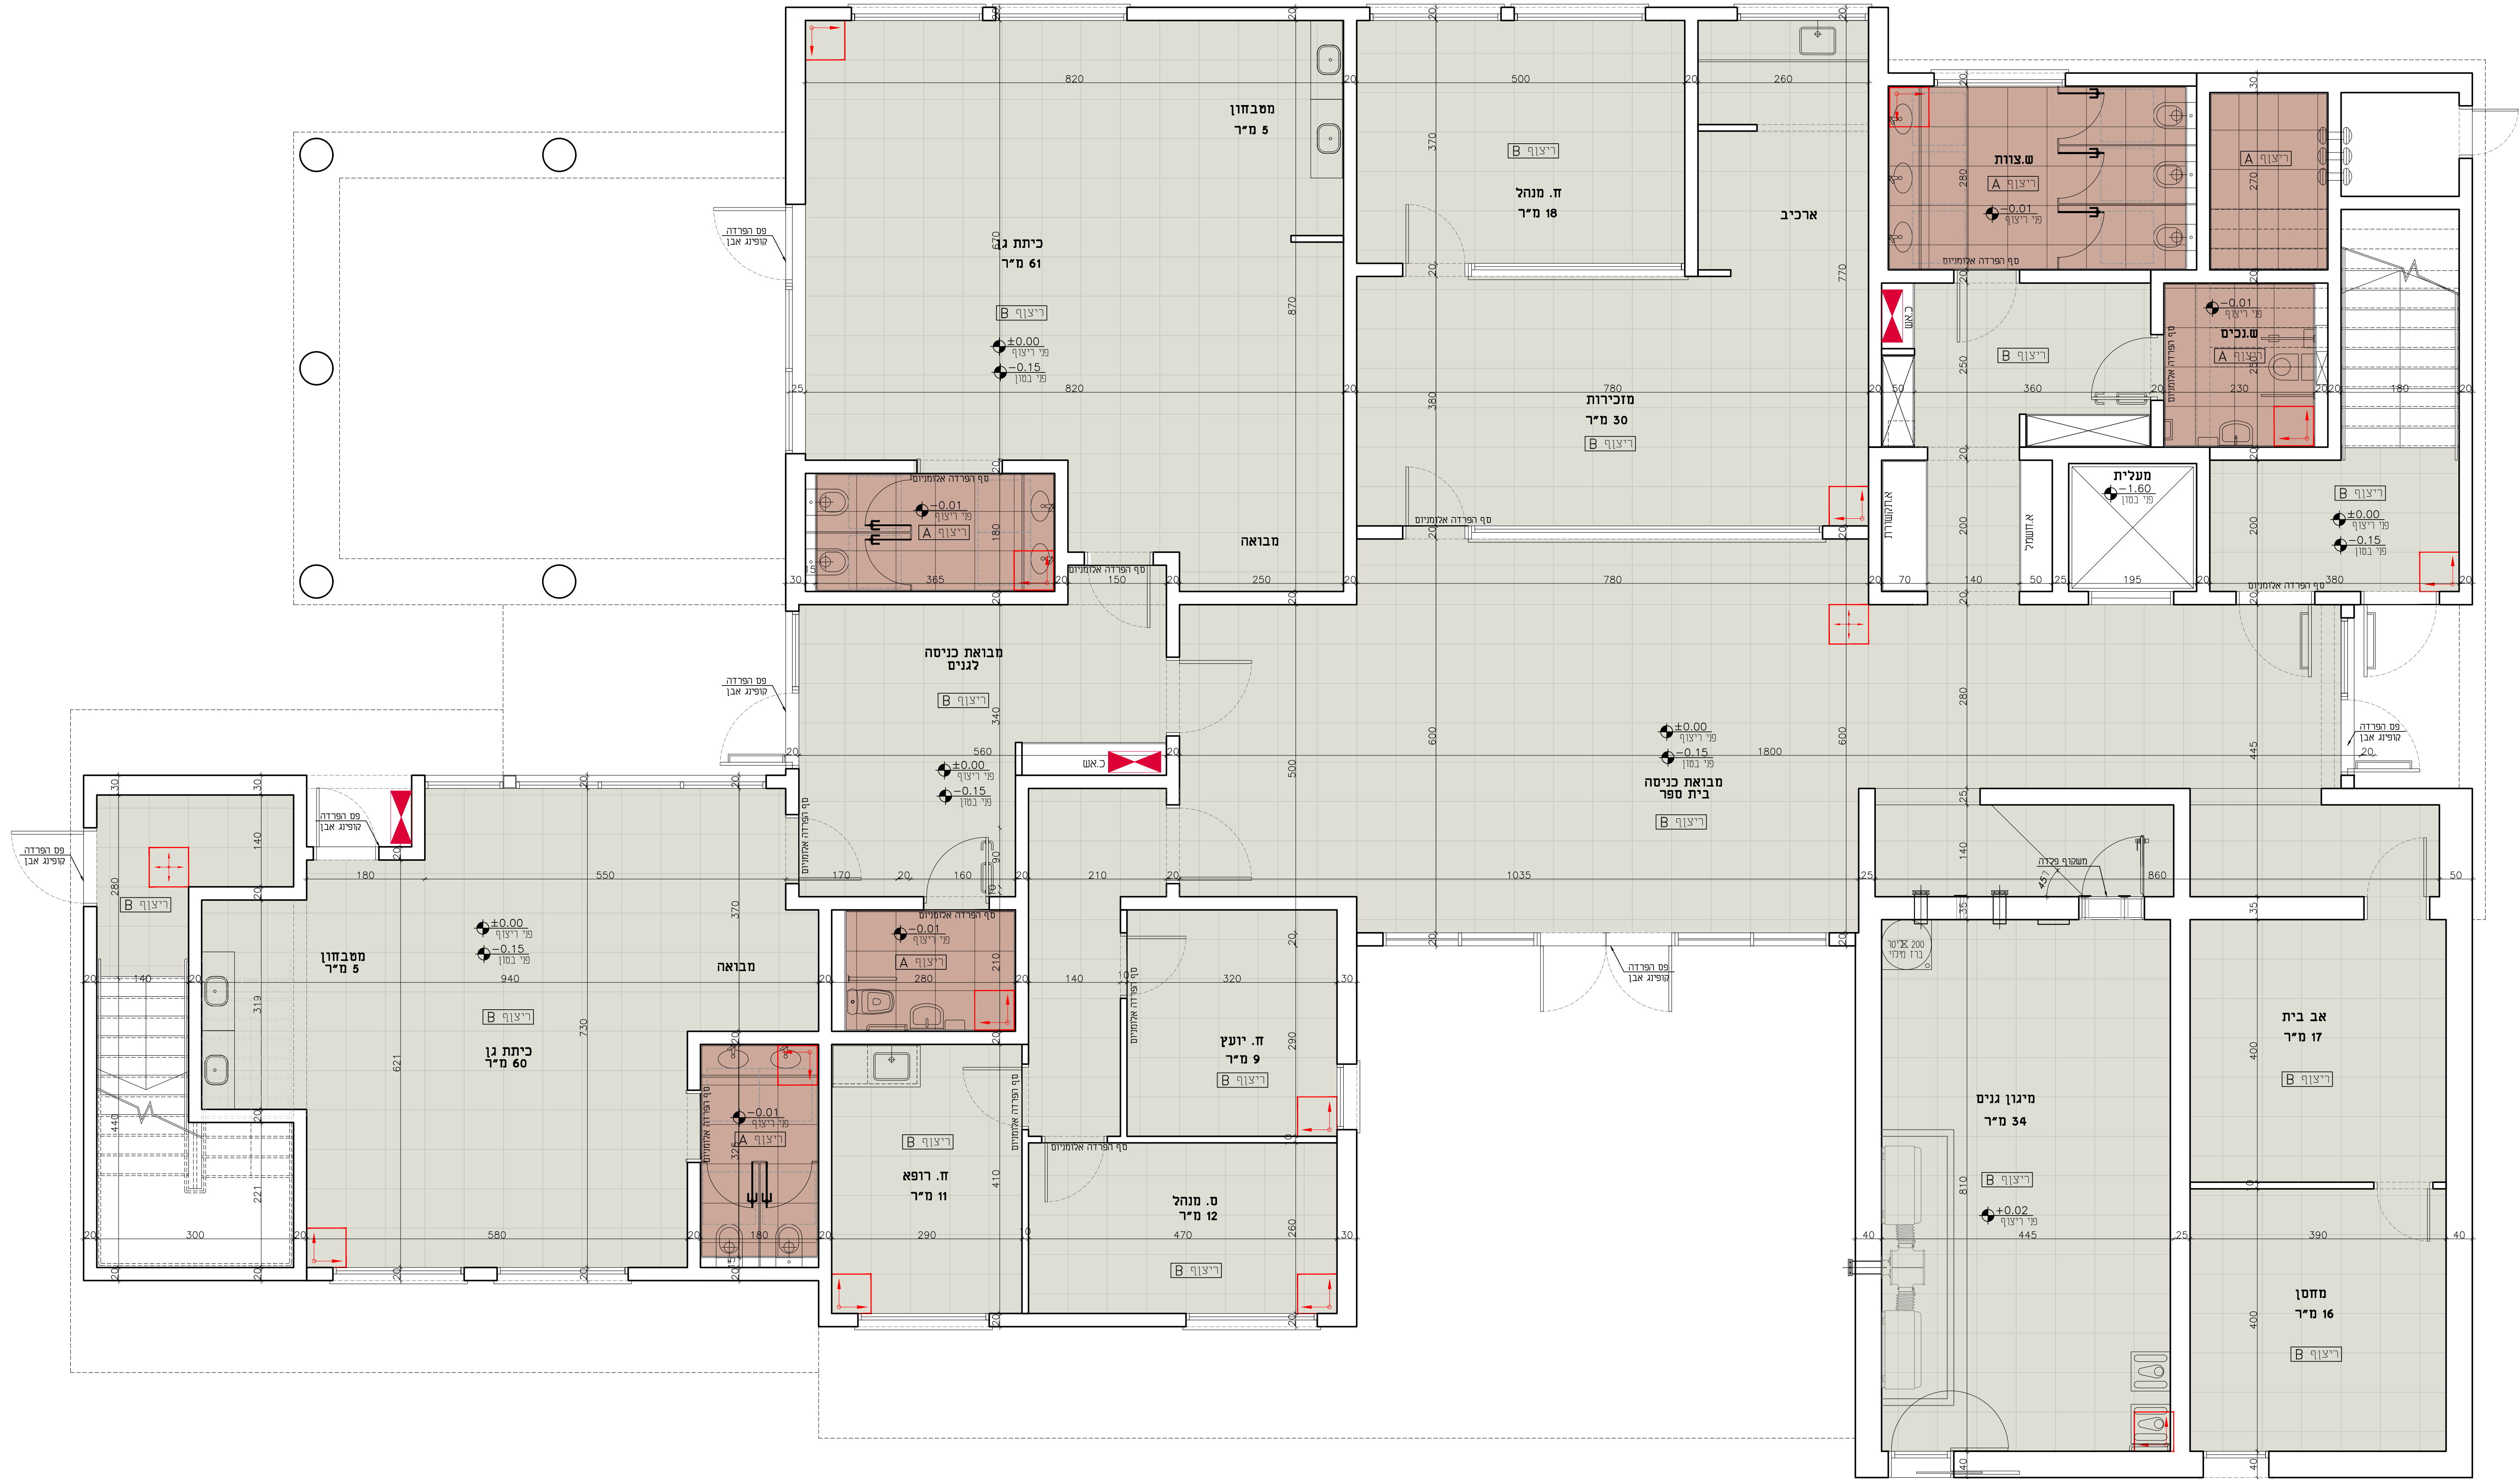

מקרא

נק' התחלה

A ריצוף אריחי גרניט
פורצלן 60/60 ס"מ
R11 ריצוף חדרים רטובים

B ריצוף אריחי גרניט
פורצלן 60/60 ס"מ
R10 ריצוף כללי

C ריצוף אריחי גרניט
פורצלן 60/60 ס"מ
R11 ריצוף חוץ

פני בטון מוחלק גלוי



מספר:	תמונה:	מחיר:

מספר:	שטח:	מחיר:

הערה כללית:
- המבצע אחראי לבדיקת המידות והתאמתן במקום.
- בכל תמורה על לקבל מידות ואי התאמה של המבצע למידות.
- אין לבצע מידות על מידות ממשותקים.
- חומרים גזר ואבזורים פרוזל ותוכנה לאחר אישור המערכת.
- אין לעשות כל שימוש במבנית זו או ברעיונות המבנית בה ללא אישור
בכתב מהמבנה.
- מכלים ואי יעני אשר נשמו רשום מעל שם האדריכל במבנית זו נושא
לבדו באחריות המבצעת והחוקית למבנית.

פרויקט:
בית ספר מפתח 2 - 18 בתינת
רחובות

נושא:
תוכנית ריצוף קומת קרקע

לעיון	לאישור	למחרת	לביצוע
		11/11/2024	

מספר:	מספר גיז:	מחיר:
עריית רחובות	PF-20	01
אדריכל אחראי:	מבנה:	
תאריך קאסט:	סלואס ג'מי:	
שם מידה:	מס. עבודה:	סכך:
150	87/019	DA-87019-01

דאטום מהנדסים בע"מ
תכנון אדריכלי וניהול פרויקטים

Tel: 04-6419957 | Fax: 04-641646 | Kfar Kana 16930 | P.O.Box 132
E-Mail: Datum@datum-eng.com