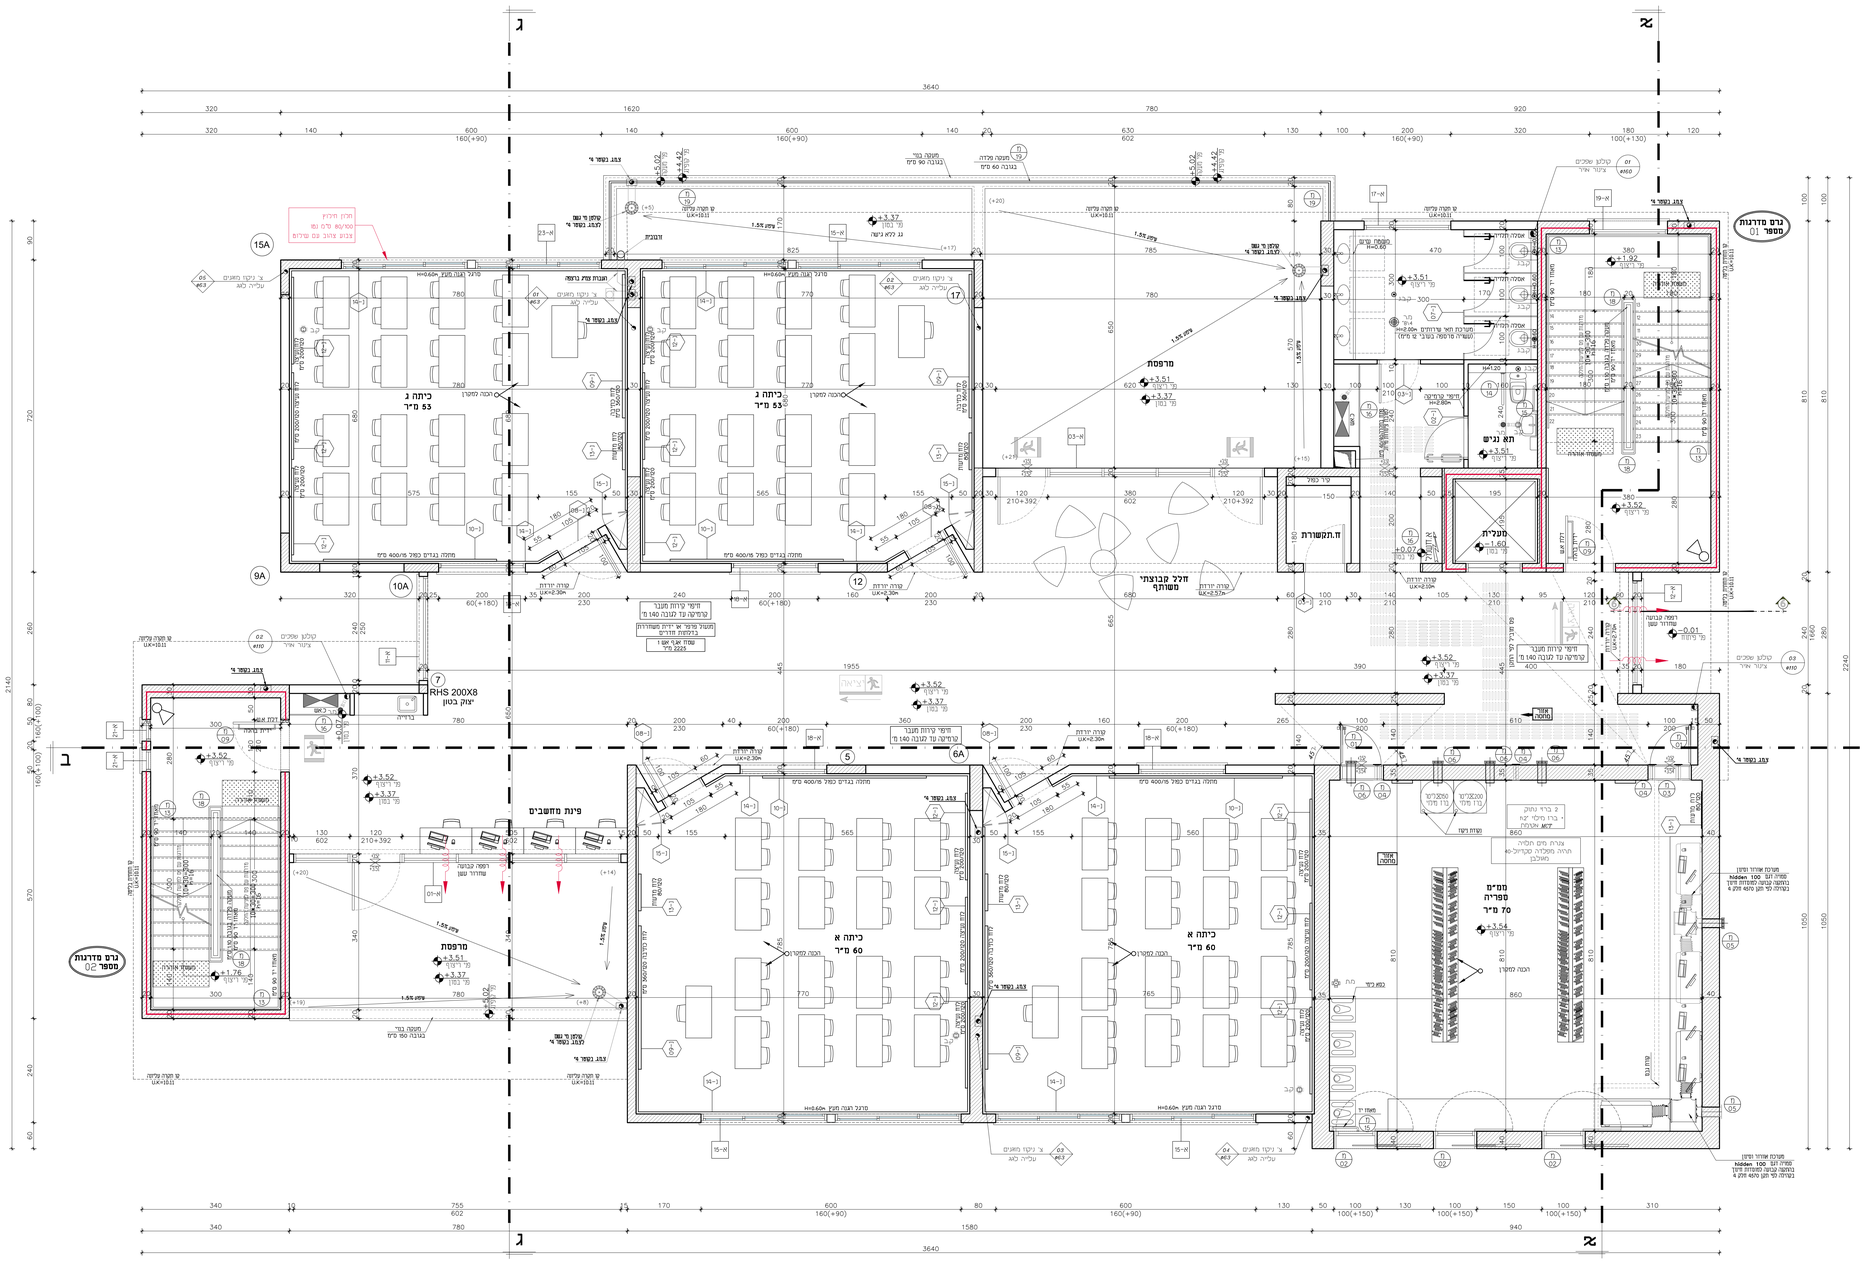
גרם מדרגות מספר 01
גרם מדרגות מספר 02
כיתה ג 53 מ"ר
מרפסת
