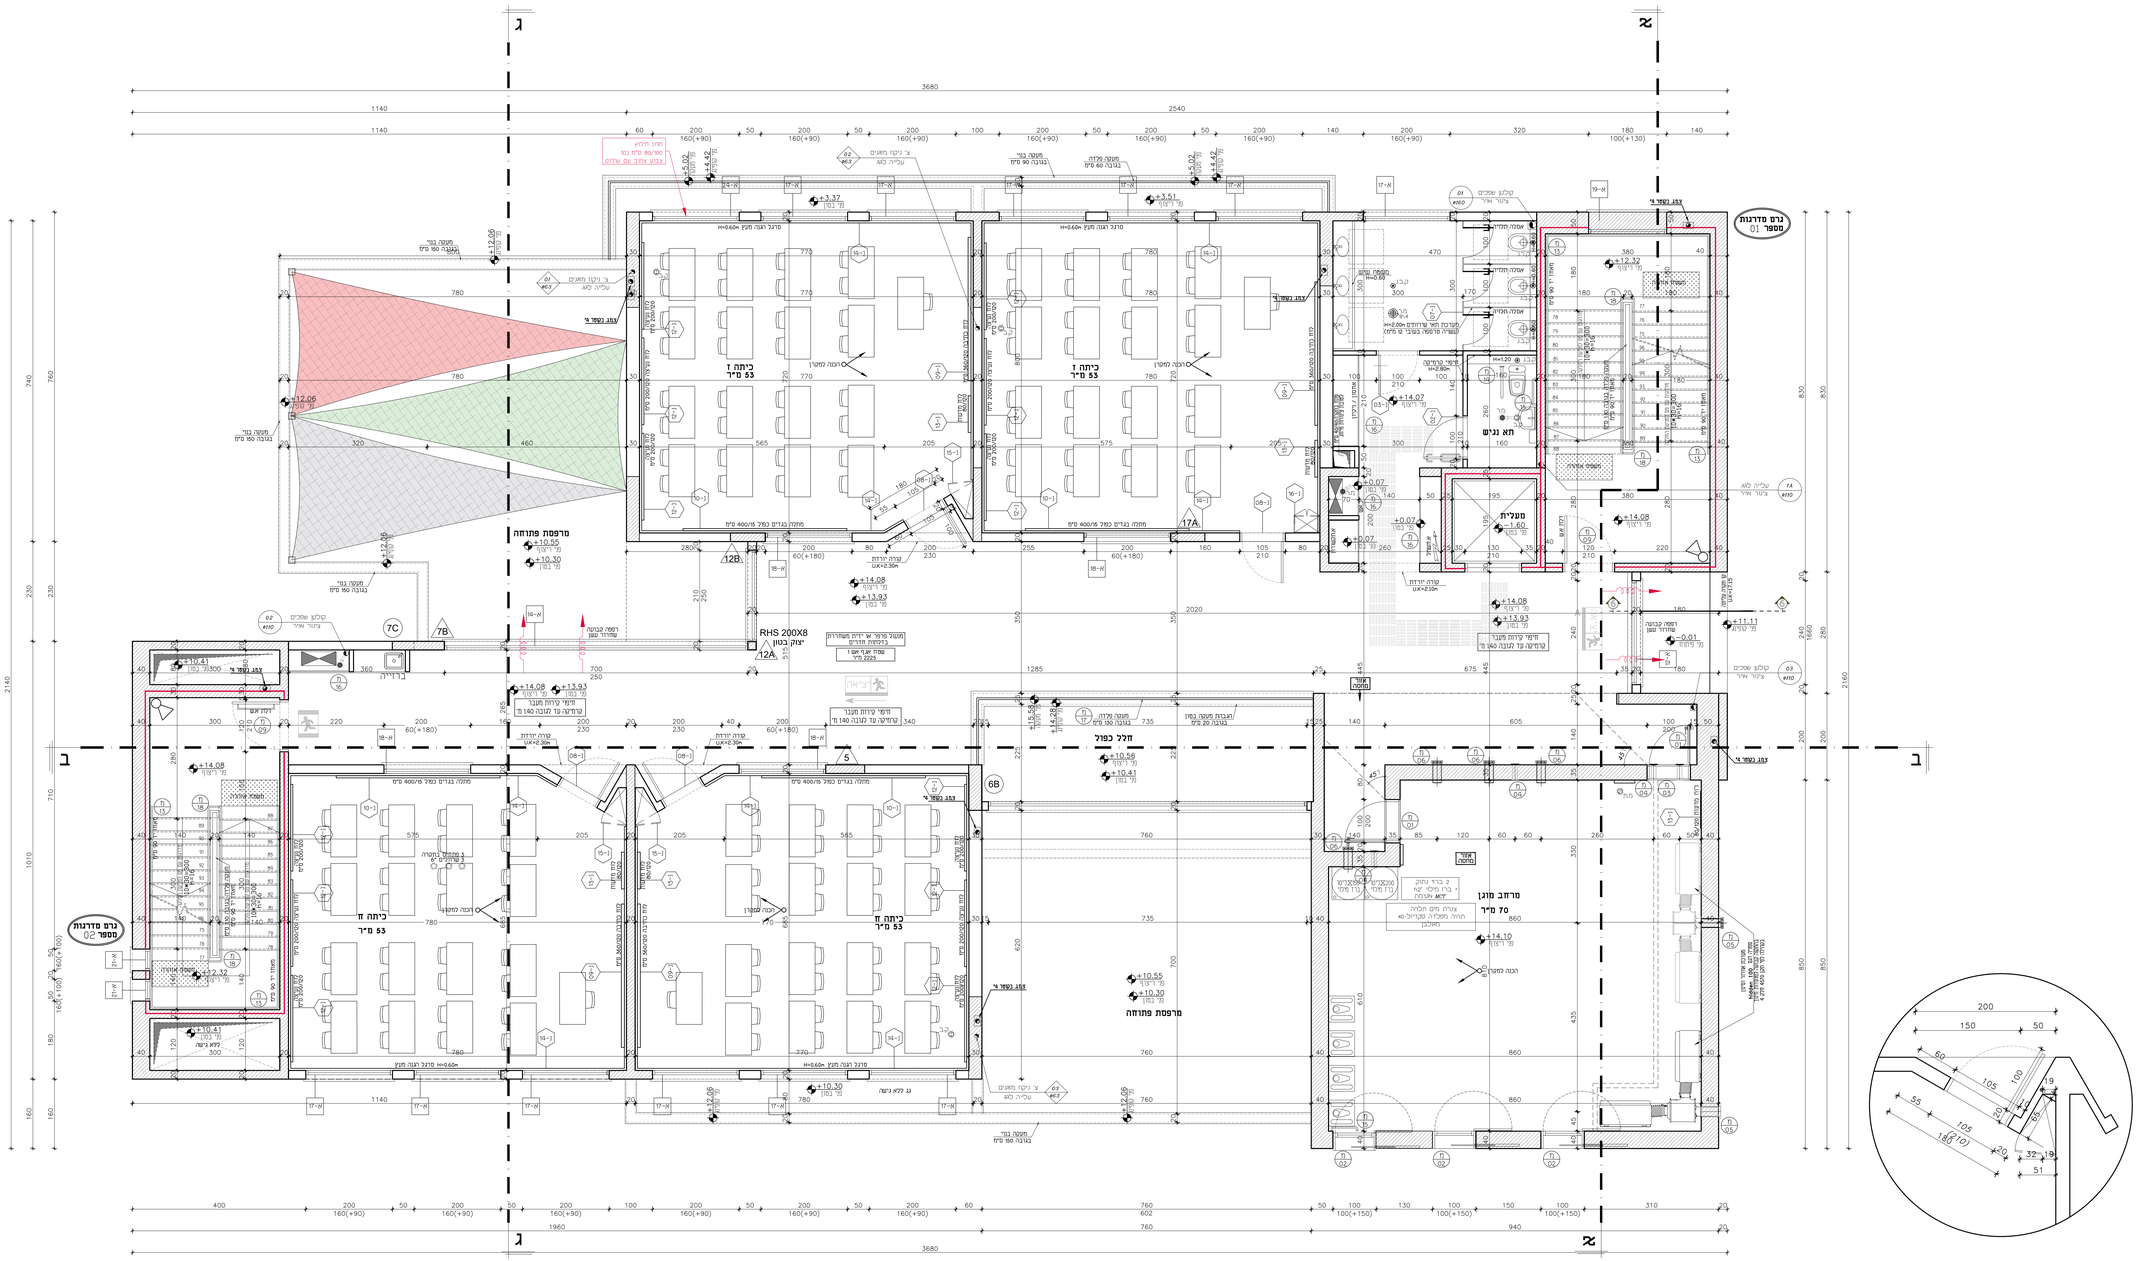
גרם מדרגות
מספר 01
גרם מדרגות
מספר 02
כיתה ז
כיתה ח
מרחב מוגן
מרפסת פתוחה
