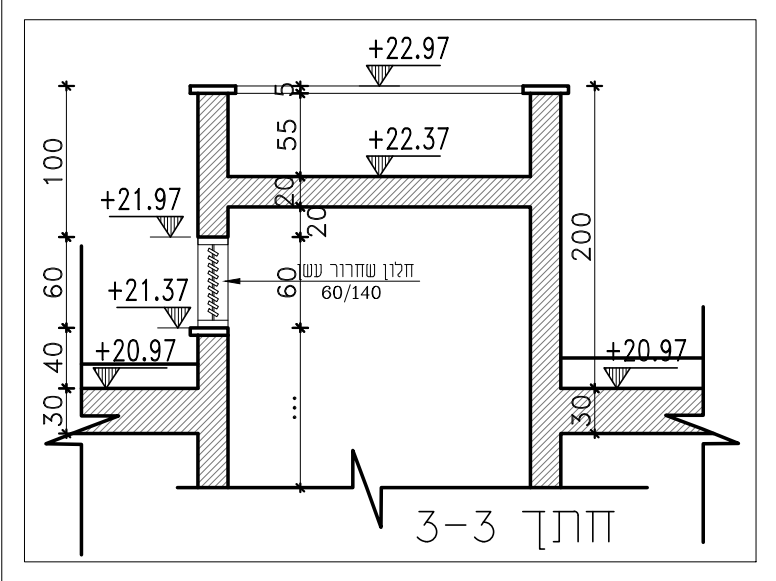
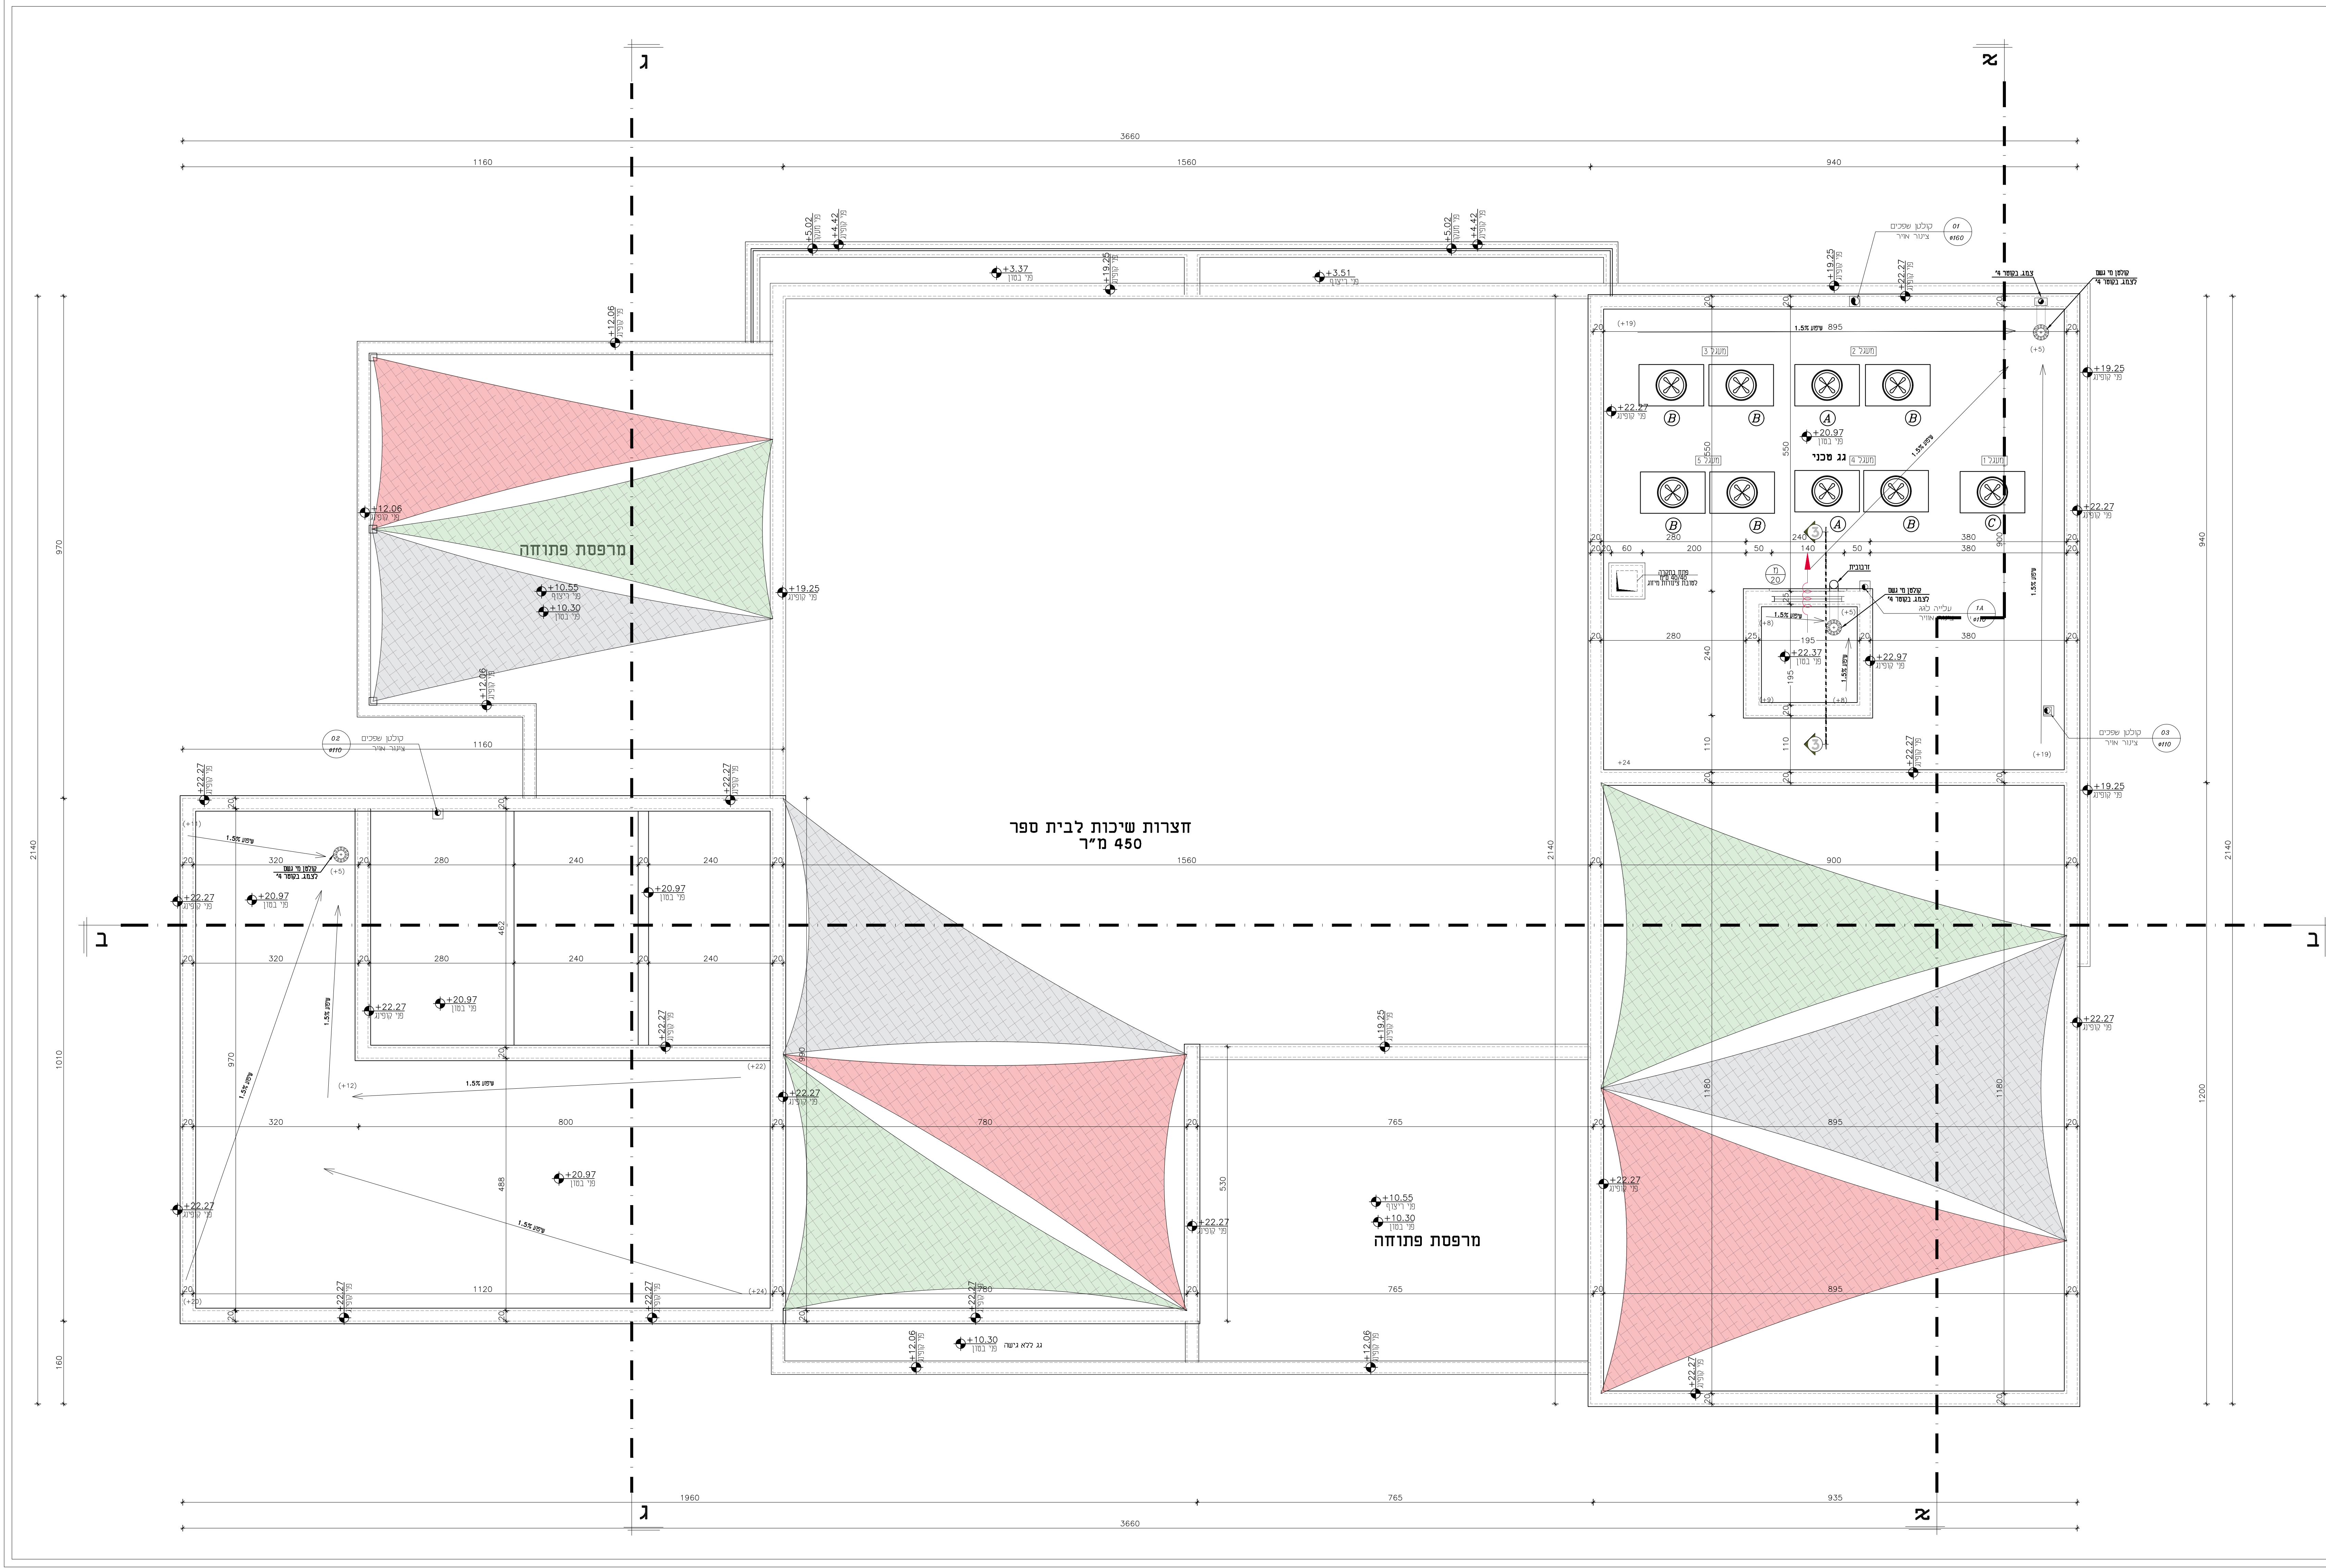


תאריך:	מפרט:	כמות:

תאריך:	שירות:	מחזור:

הערת כלליות:
- המבצע אחראי לבדיקת המידות והתאמתן במקום.
- בכל משרד של ספק, סמך או אי התאמה יש לפנות למחנך.
- אין לבצע מידות ע"פ מדידה משוערת.
- חומרי גמר ואביזרי פרטיות יורכבו לאחר אישור המחנך.
- אין לעשות כל שימוש בחכנית זו או ברעיונות והעצמים בה ללא אישור מחנך.
- מודם ו/או יעל אשר נמסר יחשם מעל שם האדריכל בחכנית זו ושם בלבד באחריות המבצעים והמחנך.
- קורות חיים (מעטפת ומכסה) יבוצעו מבליטת 8 חורים או בקוץ אסוף.
- יתרות פסים (מחיצות פנימיות) יבוצעו מבליטת בסוף חומרים בעובי בעובי 20-10 ס"מ, כחומר מחכנית.
- חופי אבן טבעית מוטת ג'מעי, בעובי 10 ס"מ, בחזית האדריכל.
- עובי חומר של 4 ס"מ, בגובה אבן 25 ס"מ ובסוף חומר של 50 ס"מ.
- החומה תבוצע כחומר לרשימת ח"י 2378 חלק 1-1 ח"י 5378.
- חופי קורות חיים כחומר של 6 ס"מ, והעצמים לחופי חיים.
- עמודים בפי 10 ס"מ, מוחזות ומרית 10 ס"מ.
- כל אקטור הנסוף במעטפת החיצונית חופי בחזית פליסטרן מוקצף (אקטור) בעובי 5 ס"מ, עם שכבת חיים חופי האדריכל, למעט גשר קור.
- כל העבודות, החומרים והמטרות יבוצעו כחומר לרשימת ח"י 2378 חלק 1-1 ח"י 5378.
- כל האקטור והחומרים והעצמים, במלואם של חומרי ח"י הרישית, יחולו מרשימת החומרים מכלול.

פרויקט: **בית ספר מפתח 2 - 18 כיתות**
רחובות

חשף: **תוכנית נגות**

לעיון	לאישור	למחרת	לביצוע
		11/11/2024	
חשף:	חשף:	חשף:	חשף:
חשף:	חשף:	חשף:	חשף:
חשף:	חשף:	חשף:	חשף:
חשף:	חשף:	חשף:	חשף:
חשף:	חשף:	חשף:	חשף:
חשף:	חשף:	חשף:	חשף: